



APPARTEMENT 01

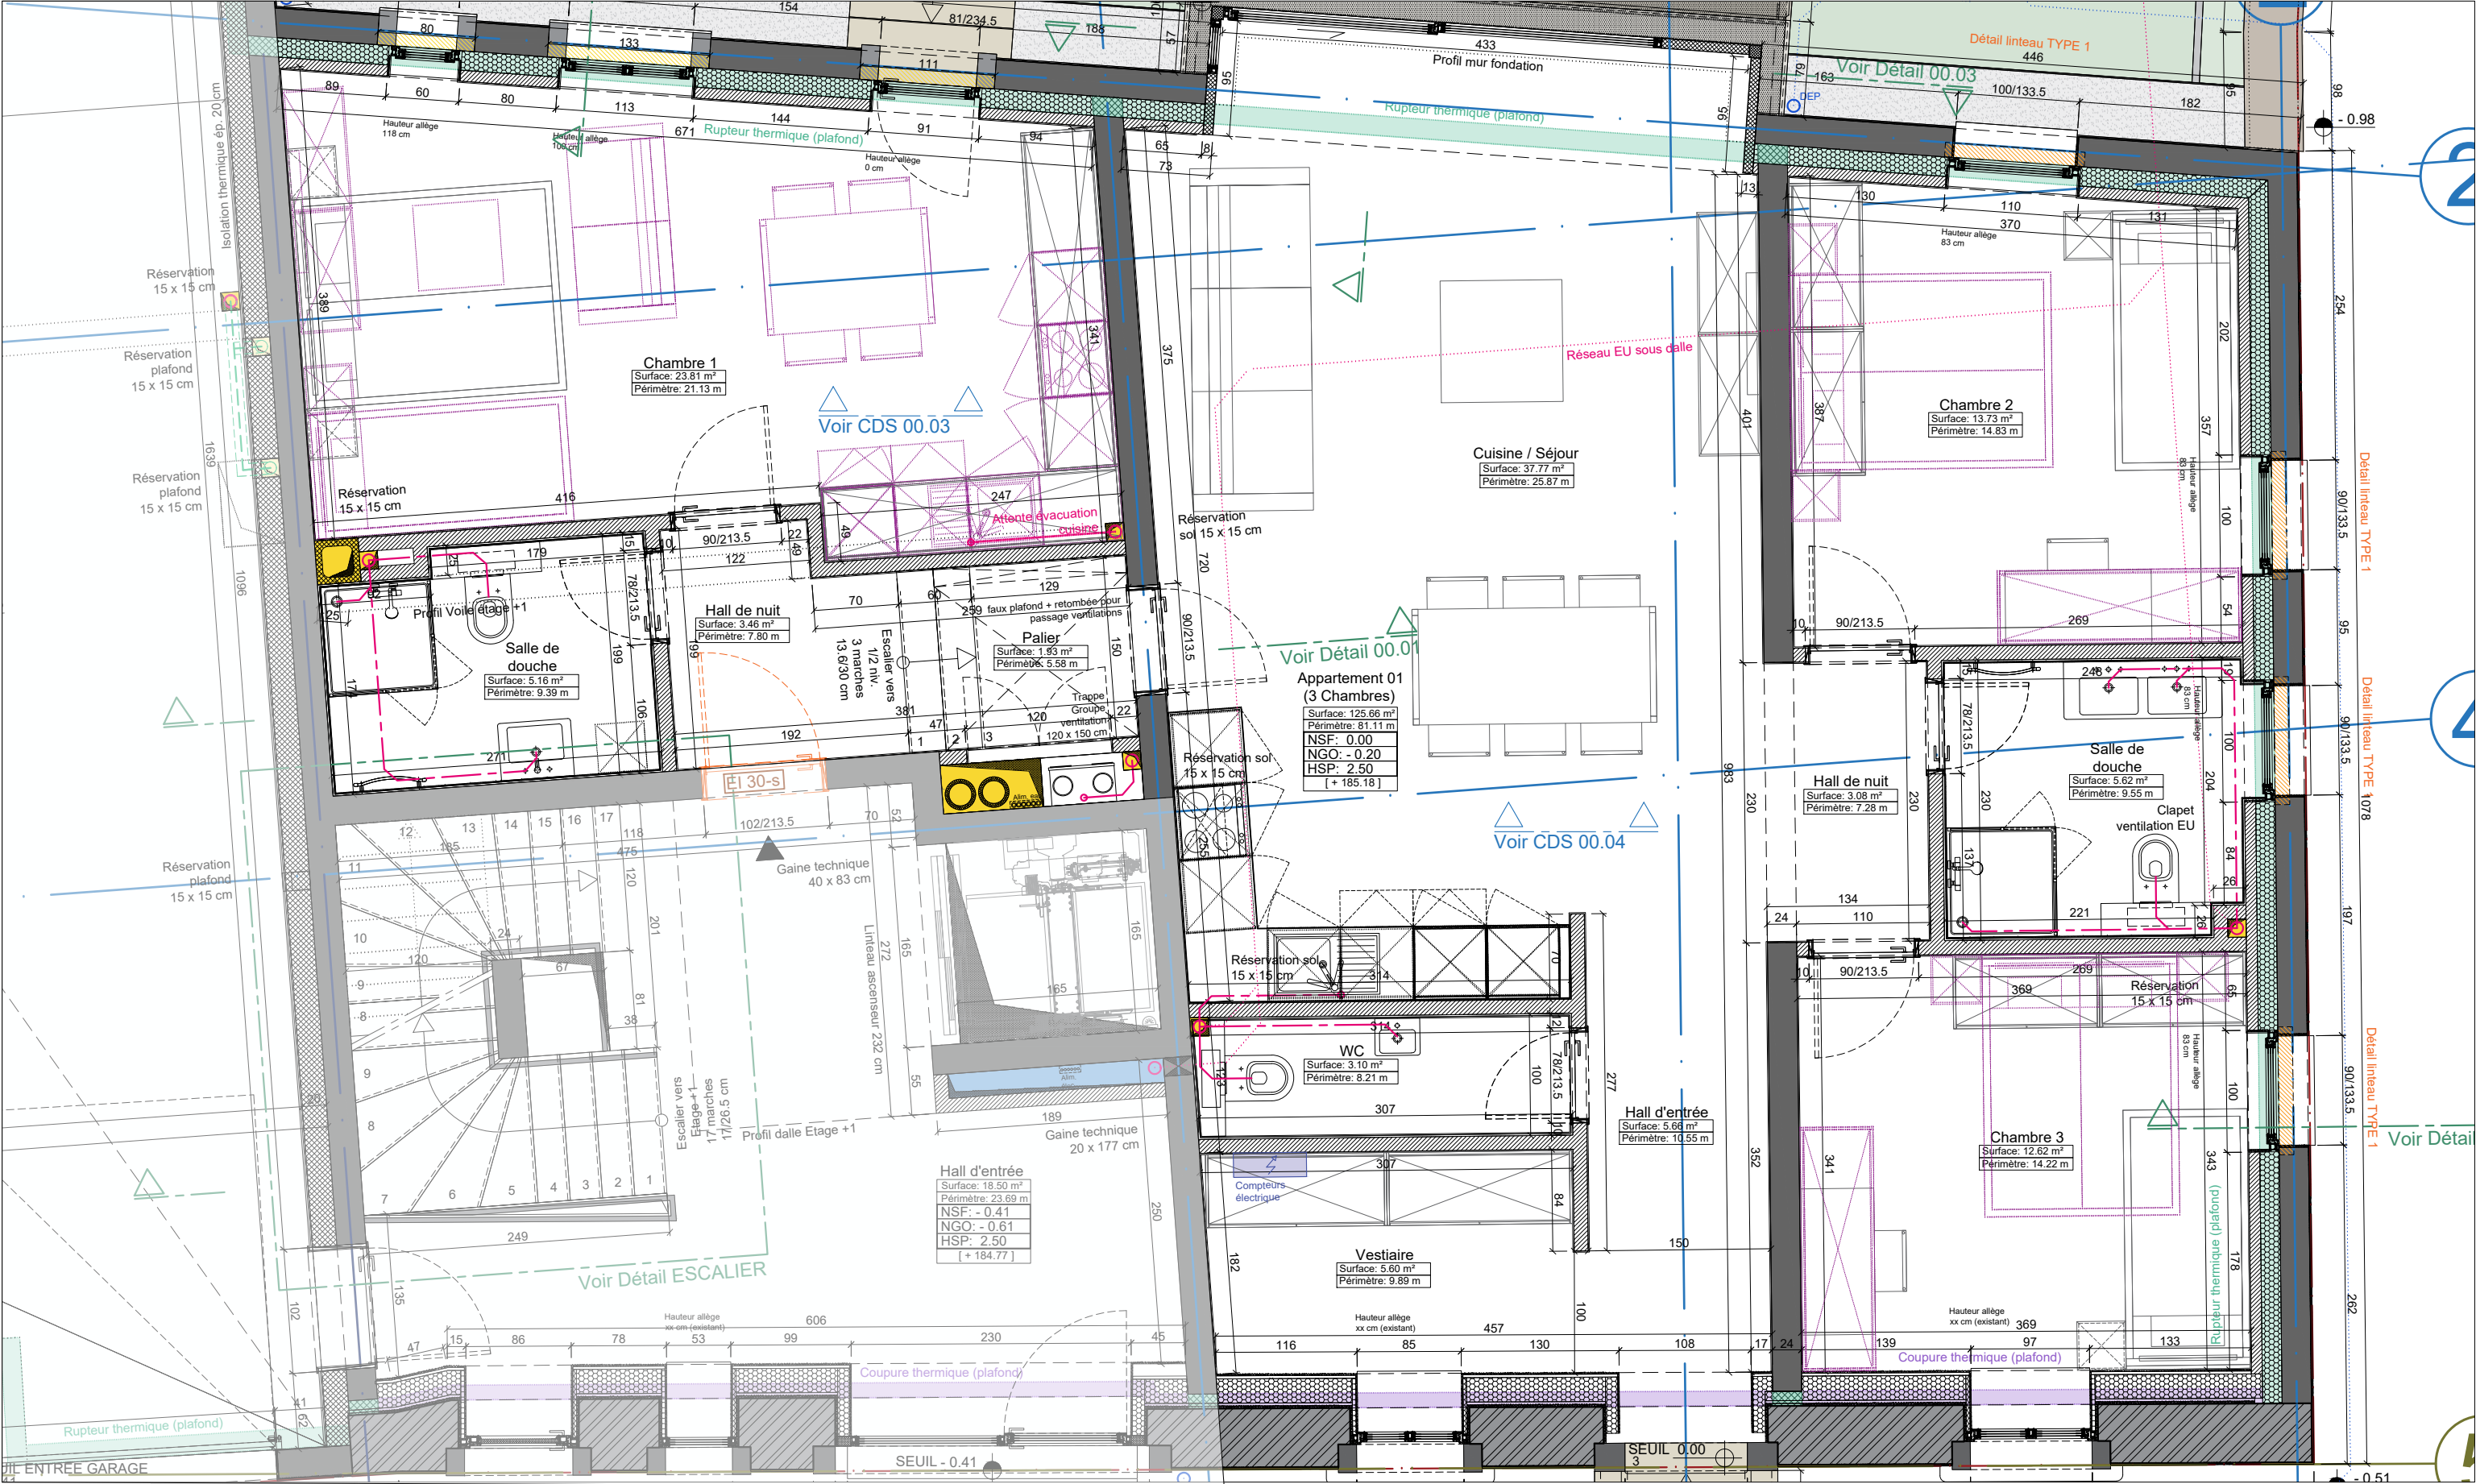


 SOPI CONCEPT CONSTRUCTION / RENOVATION	70, Rue Romain Fandel L - 4149 SCHIFFLANGE tél. (+352) 26 57 80-1 info@sopiconcept.lu Autorisation: 10053656/0 RCS: n° B194193 TVA: n° LU27440619 Matricule: 2015 2200 820	NOTE IMPORTANTE CHAQUE NOUVELLE VERSION OU REVISION DE CE PLAN (NOUVEL INDICE) ANNULE ET REMPLACE TOUS LES PLANS PRECEDENTS. L'ENTREPRENEUR CHARGE DE L'EXECUTION DES TRAVAUX EST TENU DE CONTROLER TOUTES LES COTES ET VERIFIER TOUTES LES MESURES SUR CHANTIER AVANT EXECUTION DES TRAVAUX. IL DEVRA SIGNALER SANS DELAI A SOPI CONCEPT TOUTE DIFFERENCE CONSTATEE, MEME SI CETTE DERNIERE NE SERAIT QUE MINEURE.	LEGENDE <table><tr><td>■ Béton armé</td><td>■ Chape</td><td>▽ NSF: Niveau Sol Fini</td></tr><tr><td>■ Cloison maçonnée</td><td>■ Revêtement de sol</td><td>▽ NGO: Niveau Gros oeuvre</td></tr><tr><td>■ Isolation thermique</td><td>■ Empierrement</td><td>HSP: Hauteur sous plafond</td></tr><tr><td>■ Terrain</td><td>■ Existant</td><td>⊕ Bouche de pulsion</td></tr><tr><td>□ Ouvrage spécifique</td><td></td><td>⊙ Bouche d'extraction</td></tr></table>	■ Béton armé	■ Chape	▽ NSF: Niveau Sol Fini	■ Cloison maçonnée	■ Revêtement de sol	▽ NGO: Niveau Gros oeuvre	■ Isolation thermique	■ Empierrement	HSP: Hauteur sous plafond	■ Terrain	■ Existant	⊕ Bouche de pulsion	□ Ouvrage spécifique		⊙ Bouche d'extraction	PROJET Résidence 6 appartements 6-8, rue Wilheim L-5465 WALDBREDIMUS N° de dossier 2018-086 Nom du fichier sopi02\data\sopiconcept\technique\chantiers en cours\2018-086 mangel - waldbredimus immeuble à 6 appartements\plans\plans d'execution\2018_086_appartements.dwg	OBJET Plan d'aménagement Niveau REZ-DE-CHAUSSEE Echelle 1/50 Date 18/02/2020 2018-086 APPART. 01
				■ Béton armé	■ Chape	▽ NSF: Niveau Sol Fini														
■ Cloison maçonnée	■ Revêtement de sol	▽ NGO: Niveau Gros oeuvre																		
■ Isolation thermique	■ Empierrement	HSP: Hauteur sous plafond																		
■ Terrain	■ Existant	⊕ Bouche de pulsion																		
□ Ouvrage spécifique		⊙ Bouche d'extraction																		

APPARTEMENT 02

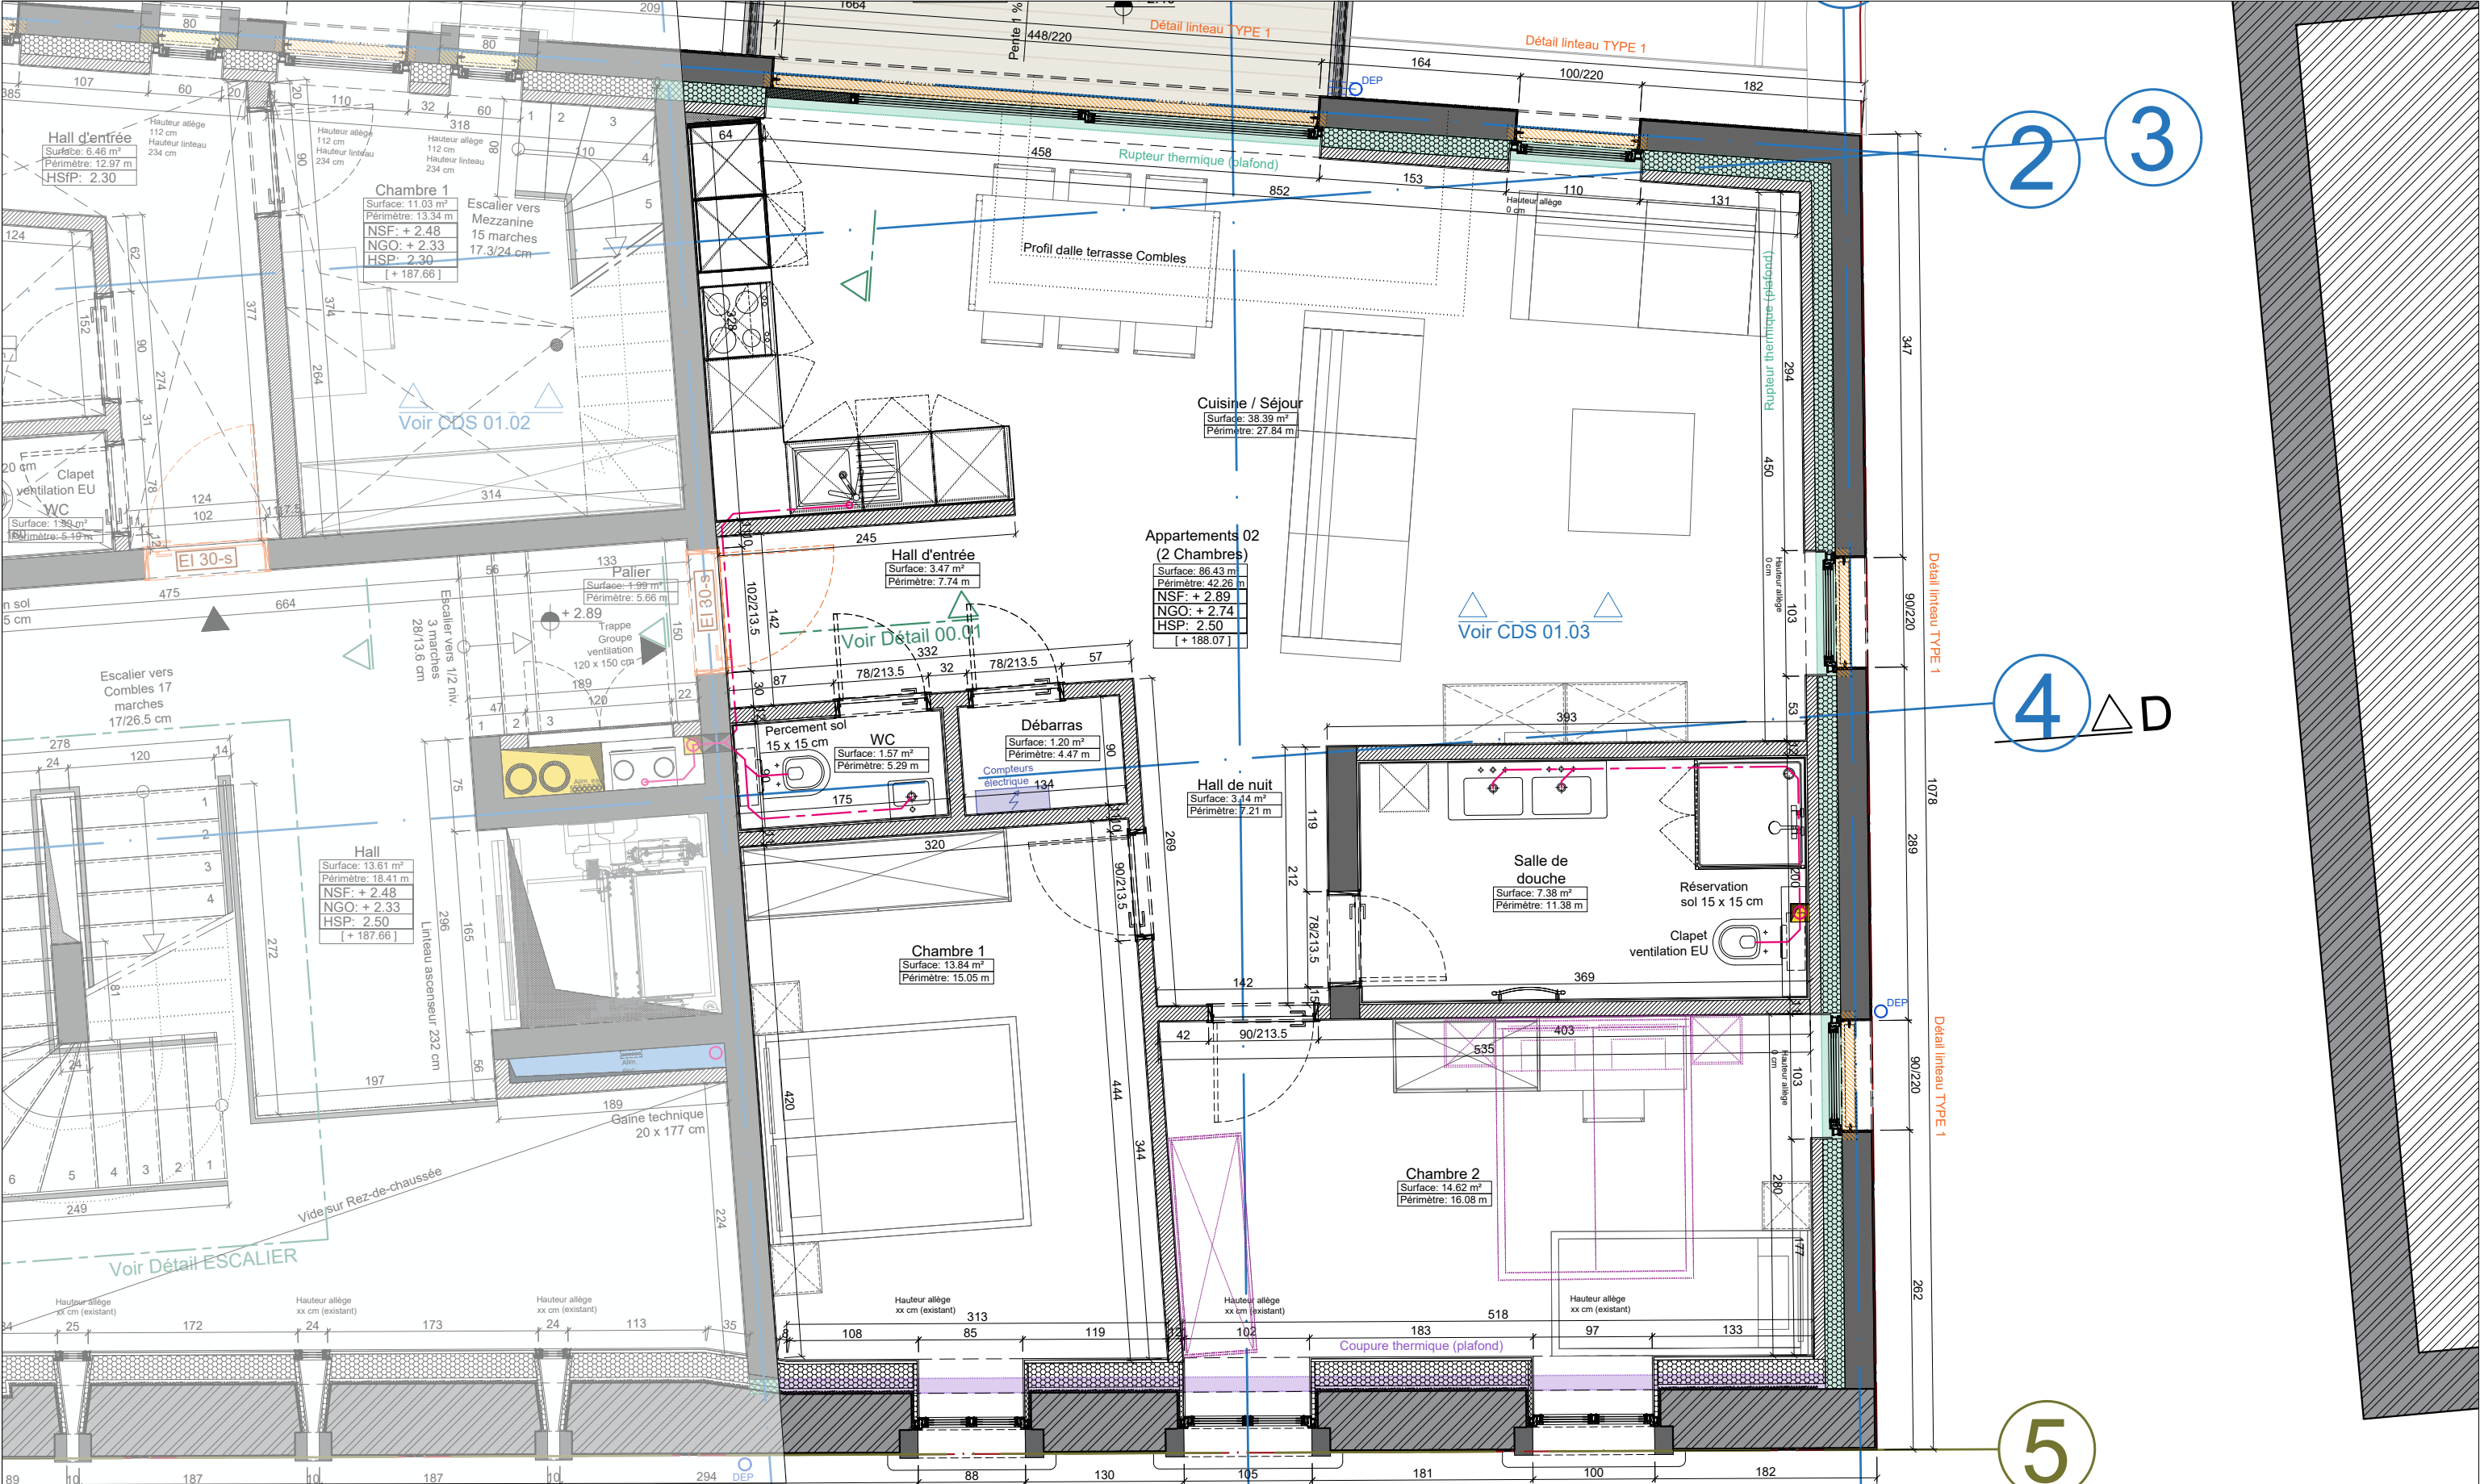

 SOPI CONCEPT CONSTRUCTION / RENOVATION	70, Rue Romain Fandel L - 4149 SCHIFFLANGE tél. (+352) 26 57 80-1 info@sopiconcept.lu Autorisation: 10053656/0 RCS: n° B194193 TVA: n° LU27440619 Matricule: 2015 2200 820	NOTE IMPORTANTE CHACQUE NOUVELLE VERSION OU REVISION DE CE PLAN (NOUVEL INDICE) ANNULE ET REMPLACE TOUS LES PLANS PRECEDENTS. L'ENTREPRENEUR CHARGE DE L'EXECUTION DES TRAVAUX EST TENU DE CONTROLER TOUTES LES COTES ET VERIFIER TOUTES LES MESURES SUR CHANTIER AVANT EXECUTION DES TRAVAUX. IL DEVRA SIGNALER SANS DELAI A SOPI CONCEPT TOUTE DIFFERENCE CONSTATEE, MEME SI CETTE DERNIERE NE SERAIT QUE MINEURE.	LEGENDE <table><tr><td></td><td>Béton armé</td><td></td><td>Chape</td><td></td><td>NSF: Niveau Sol Fini</td></tr><tr><td></td><td>Cloison maçonnée</td><td></td><td>Revêtement de sol</td><td></td><td>NGO: Niveau Gros oeuvre</td></tr><tr><td></td><td>Isolation thermique</td><td></td><td>Empierrement</td><td></td><td>HSP: Hauteur sous plafond</td></tr><tr><td></td><td>Terrain</td><td></td><td>Existant</td><td></td><td>Bouche de pulsion</td></tr><tr><td></td><td>Ouvrage spécifique</td><td></td><td></td><td></td><td>Bouche d'extraction</td></tr></table>		Béton armé		Chape		NSF: Niveau Sol Fini		Cloison maçonnée		Revêtement de sol		NGO: Niveau Gros oeuvre		Isolation thermique		Empierrement		HSP: Hauteur sous plafond		Terrain		Existant		Bouche de pulsion		Ouvrage spécifique				Bouche d'extraction	PROJET Résidence 6 appartements 6-8, rue Wiltheim L-5465 WALDBREDIMUS N° de dossier 2018-086 Nom du fichier sopifs02\data\sopiconcept\technique\chantiers en cours\2018-086 mangan - waldbredimus immeuble à 6 appartements\plans\plans d'execution\2018_086_appartements.dwg	OBJET Plan d'aménagement Niveau Echelle ETAGE +1 Date 1/50 18/02/2020 2018-086 APPART. 02
	Béton armé		Chape		NSF: Niveau Sol Fini																														
	Cloison maçonnée		Revêtement de sol		NGO: Niveau Gros oeuvre																														
	Isolation thermique		Empierrement		HSP: Hauteur sous plafond																														
	Terrain		Existant		Bouche de pulsion																														
	Ouvrage spécifique				Bouche d'extraction																														

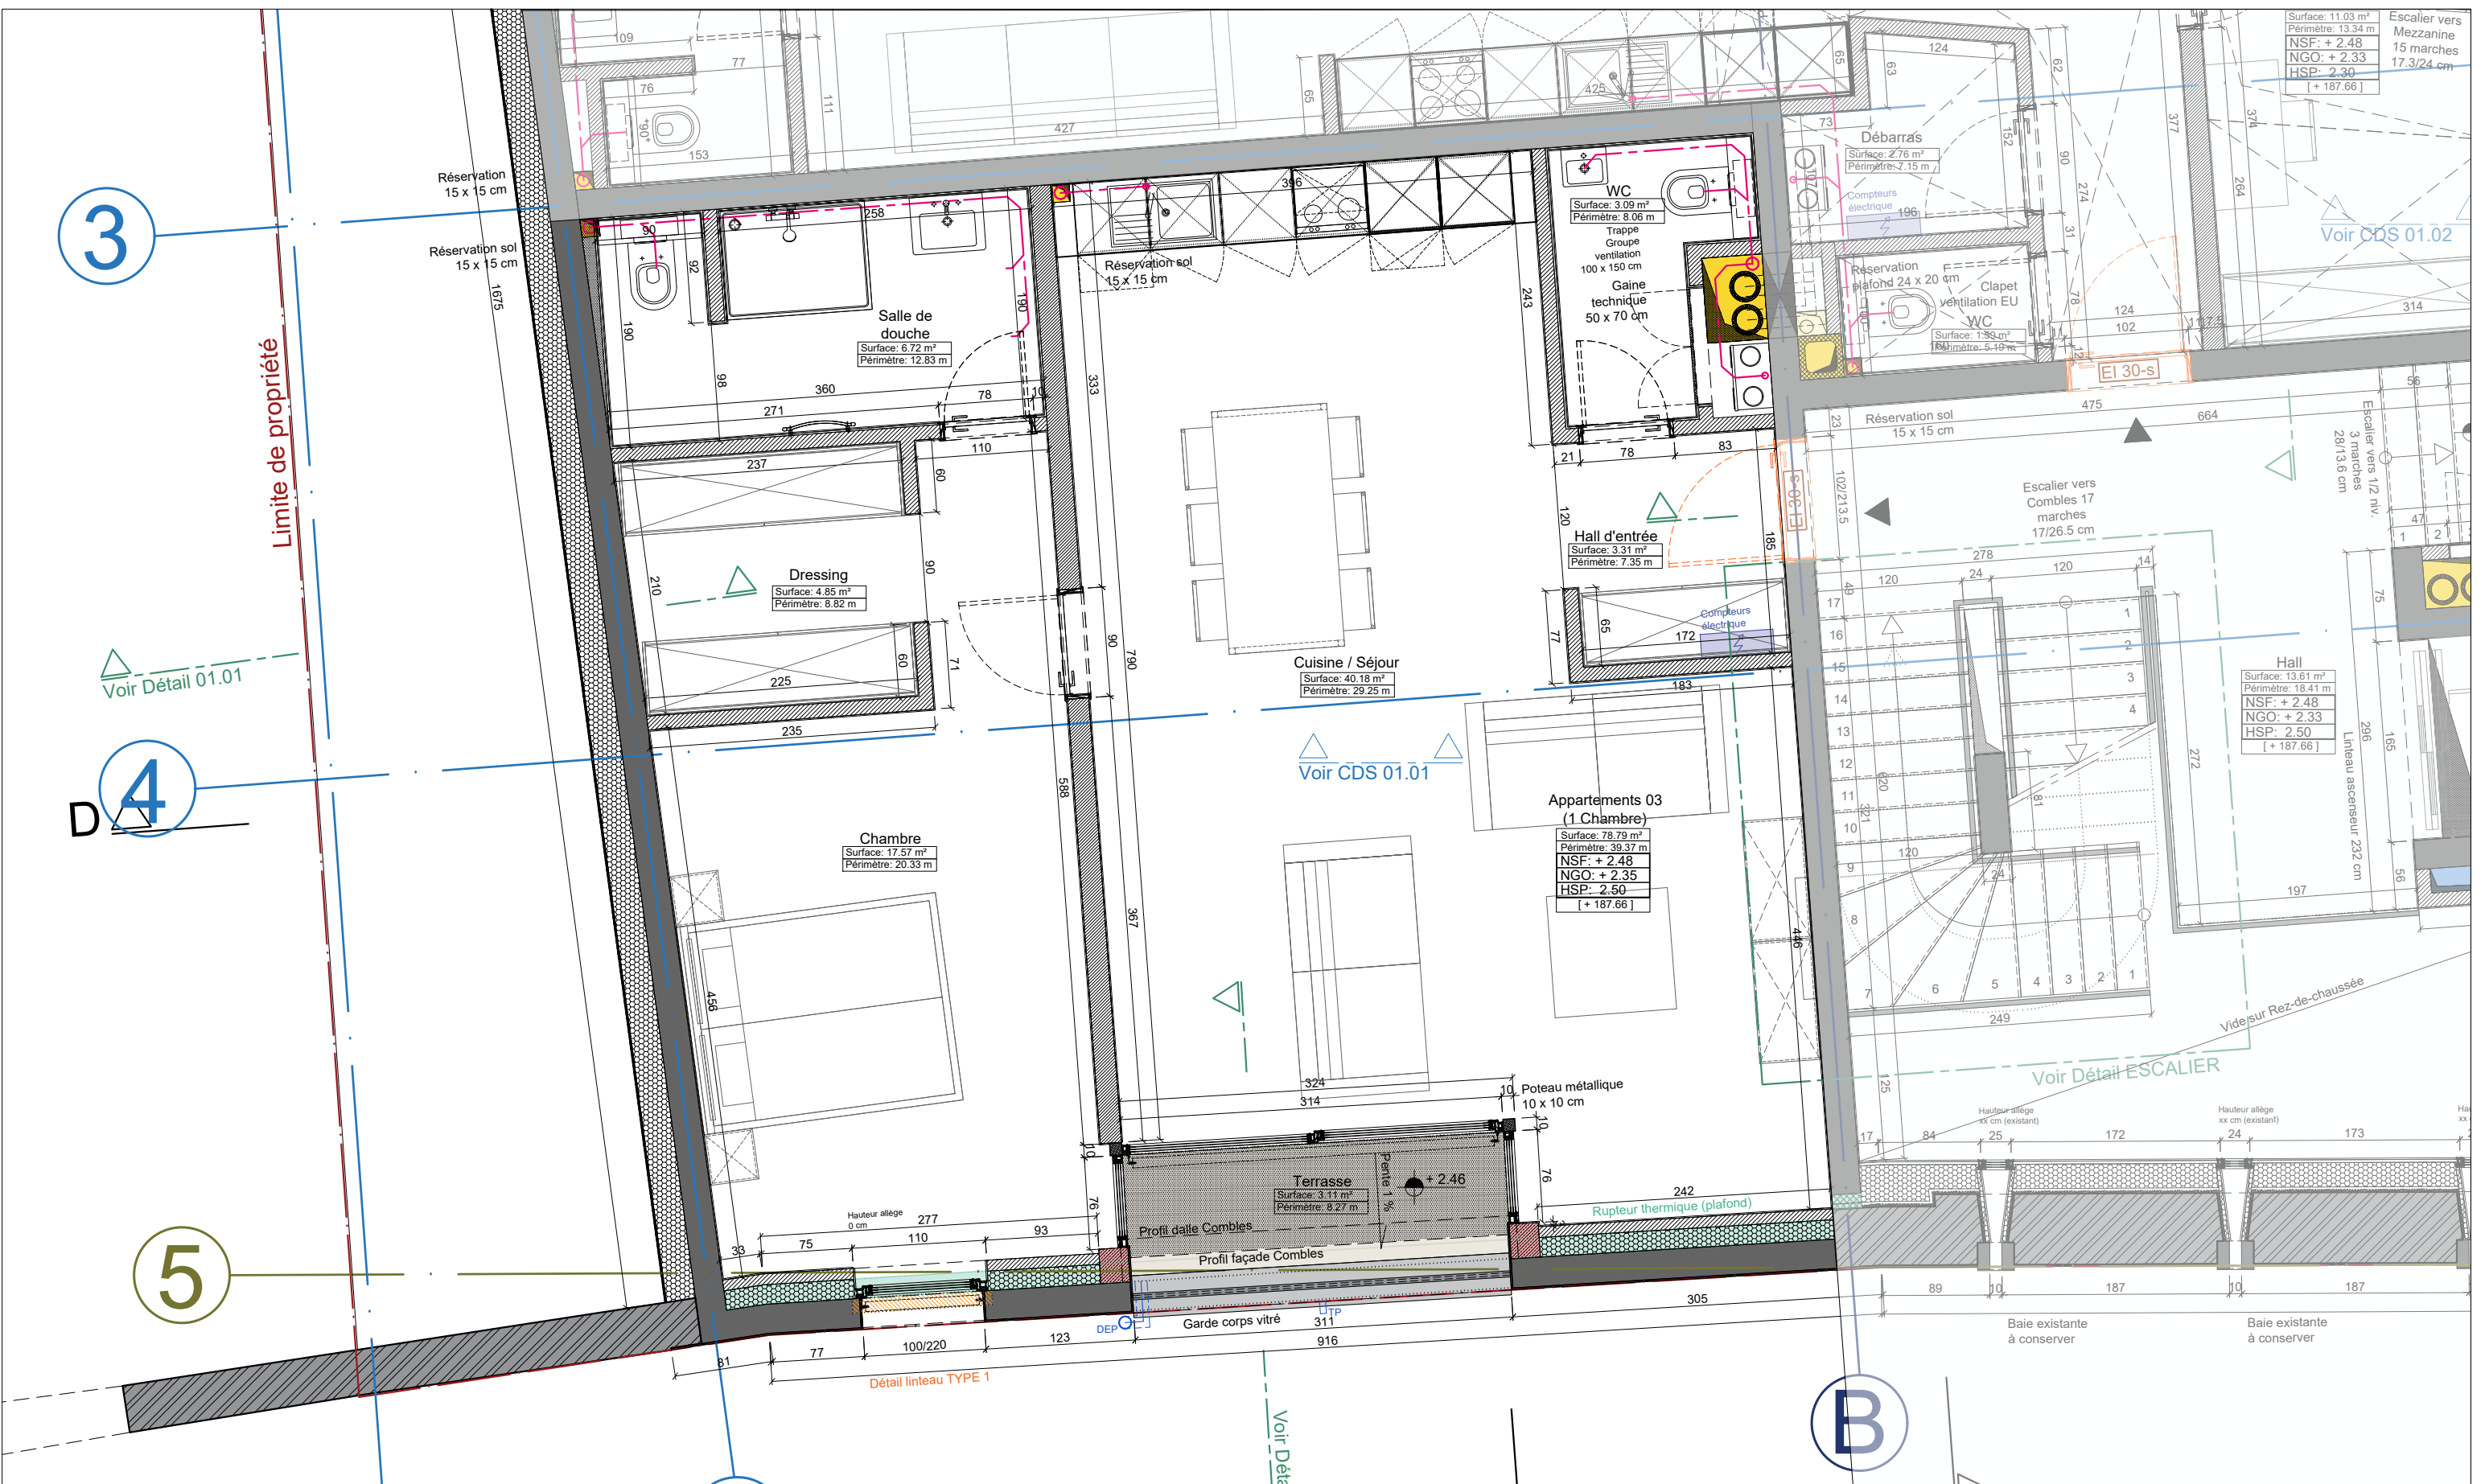

70, Rue Romain Fandel
L - 4149 SCHIFFLANGE
tél. (+352) 26 57 80-1
info@sopiconcept.lu

Autorisation: 10053656/0
RCS: n° B194193
TVA: n° LU27440619
Matricule: 2015 2200 820

NOTE IMPORTANTE

CHAQUE NOUVELLE VERSION OU REVISION DE CE PLAN (NOUVEL INDICE)
ANNULE ET REMPLACE TOUS LES PLANS PRECEDENTS.
L'ENTREPRENEUR CHARGE DE L'EXECUTION DES TRAVAUX EST TENU DE
CONTROLLER TOUTES LES COTES ET VERIFIER TOUTES LES MESURES
SUR CHANTIER AVANT EXECUTION DES TRAVAUX.
IL DEVRA SIGNALER SANS DELAI A SOPI CONCEPT TOUTE DIFFERENCE
CONSTATEE, MEME SI CETTE DERNIERE NE SERAIT QUE MINEURE.

LEGENDE

- | | | | | | |
|---|---------------------|---|-------------------|---|---------------------------|
|  | Béton armé |  | Chape |  | NSF: Niveau Sol Fini |
|  | Cloison maçonnerie |  | Revêtement de sol |  | NGO: Niveau Gros oeuvre |
|  | Isolation thermique |  | Empierrement | | HSP: Hauteur sous plafond |
|  | Terrain |  | Existant |  | Bouche de pulsion |
|  | Ouvrage spécifique | | |  | Bouche d'extraction |

PROJET

Résidence 6 appartements
6-8, rue Wiltheim
L-5465 WALDBREDIMUS


N° de dossier	2018-086
Nom du fichier	sops02\data\sopiconcept\technique\chantiers en cours\2018-086 mangen - waldbredimus immeuble à 6 appartements/plans/plans d'exécution\2018_086_appartements.dwg

OBJET

Plan d'aménagement	
Niveau	ETAGE +1
Echelle	1/50
Date	18/02/2020

2018-086 APPART. 03


APPARTEMENT 05

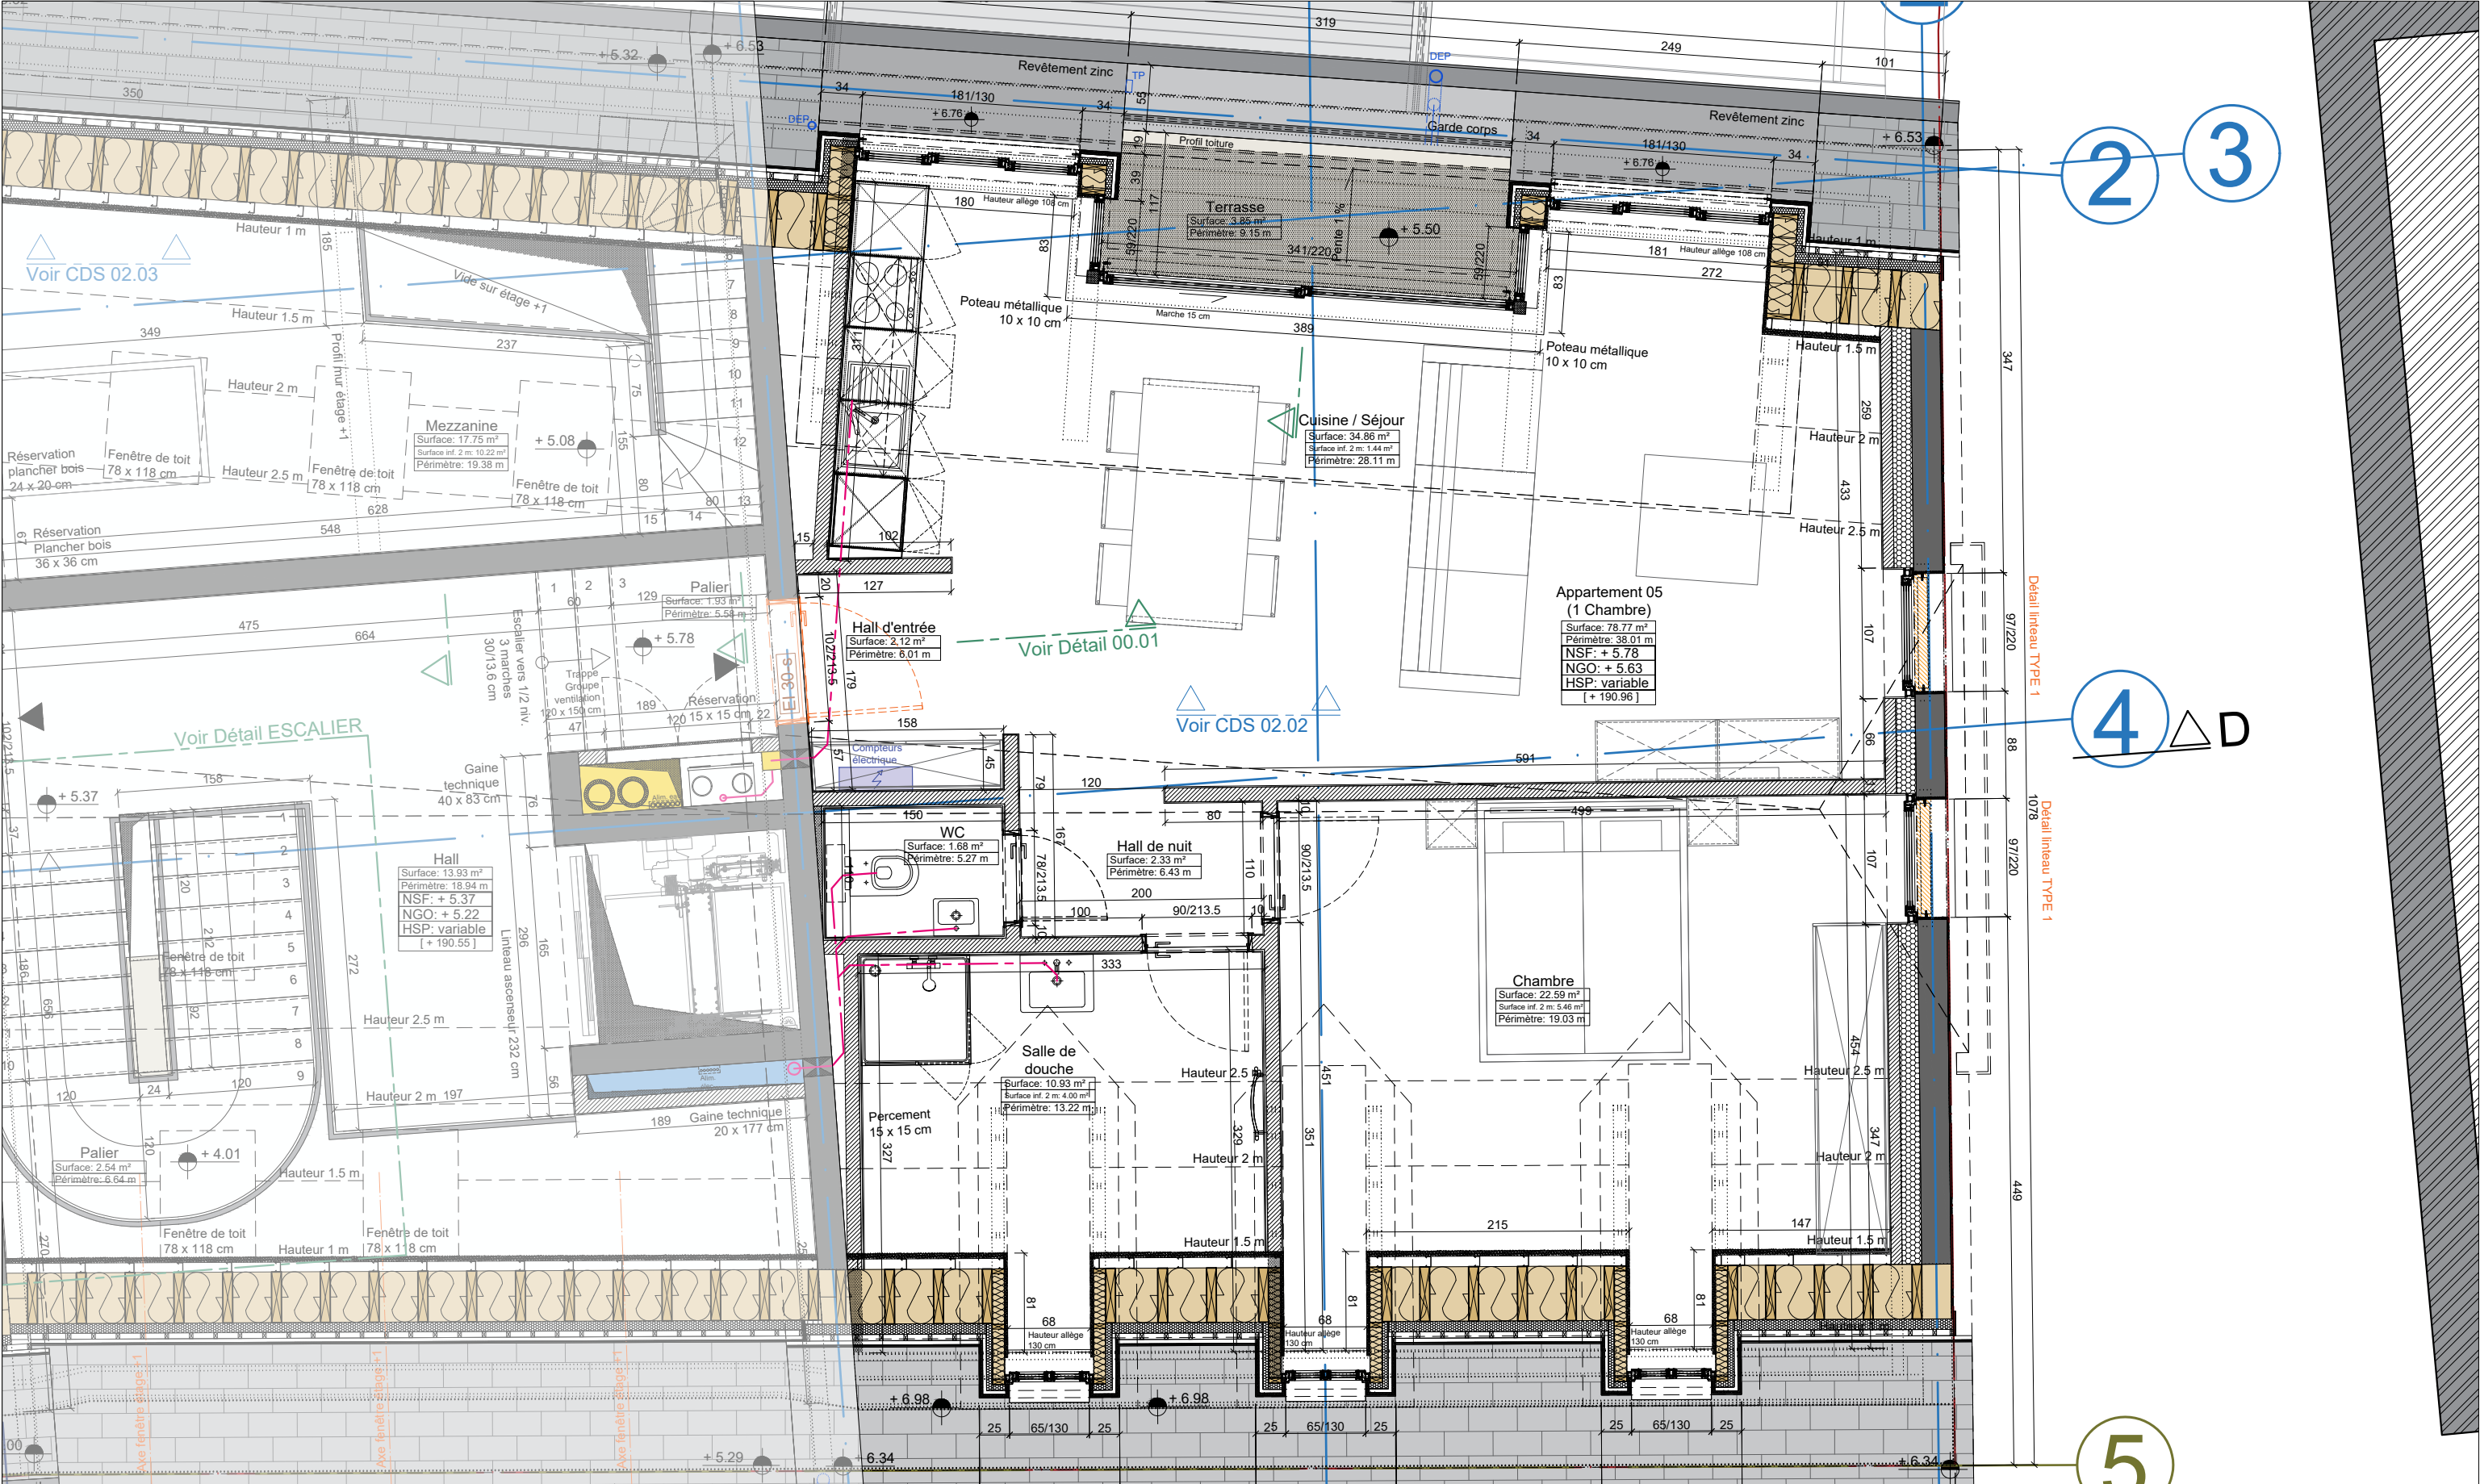

 SOPI CONCEPT CONSTRUCTION / RENOVATION	70, Rue Romain Fandel L - 4149 SCHIFFLANGE tél. (+352) 26 57 80-1 info@sopiconcept.lu Autorisation: 10053656/0 RCS: n° B194193 TVA: n° LU27440619 Matricule: 2015 2200 820	NOTE IMPORTANTE CHAQUE NOUVELLE VERSION OU REVISION DE CE PLAN (NOUVEL INDICE) ANNULE ET REMPLACE TOUS LES PLANS PRECEDENTS. L'ENTREPRENEUR CHARGE DE L'EXECUTION DES TRAVAUX EST TENU DE CONTROLER TOUTES LES COTES ET VERIFIER TOUTES LES MESURES SUR CHANTIER AVANT EXECUTION DES TRAVAUX. IL DEVRA SIGNALER SANS DELAI A SOPI CONCEPT TOUTE DIFFERENCE CONSTATEE, MEME SI CETTE DERNIERE NE SERAIT QUE MINEURE.		LEGENDE Béton armé Cloison maçonnée Isolation thermique Terrain Ouvrage spécifique Chape Revêtement de sol Empierrement Existant
---	---	---	--	--

NSF: Niveau Sol FiniNGO: Niveau Gros oeuvreHSP: Hauteur sous plafondBouche de pulsionBouche d'extraction

APPARTEMENT 06

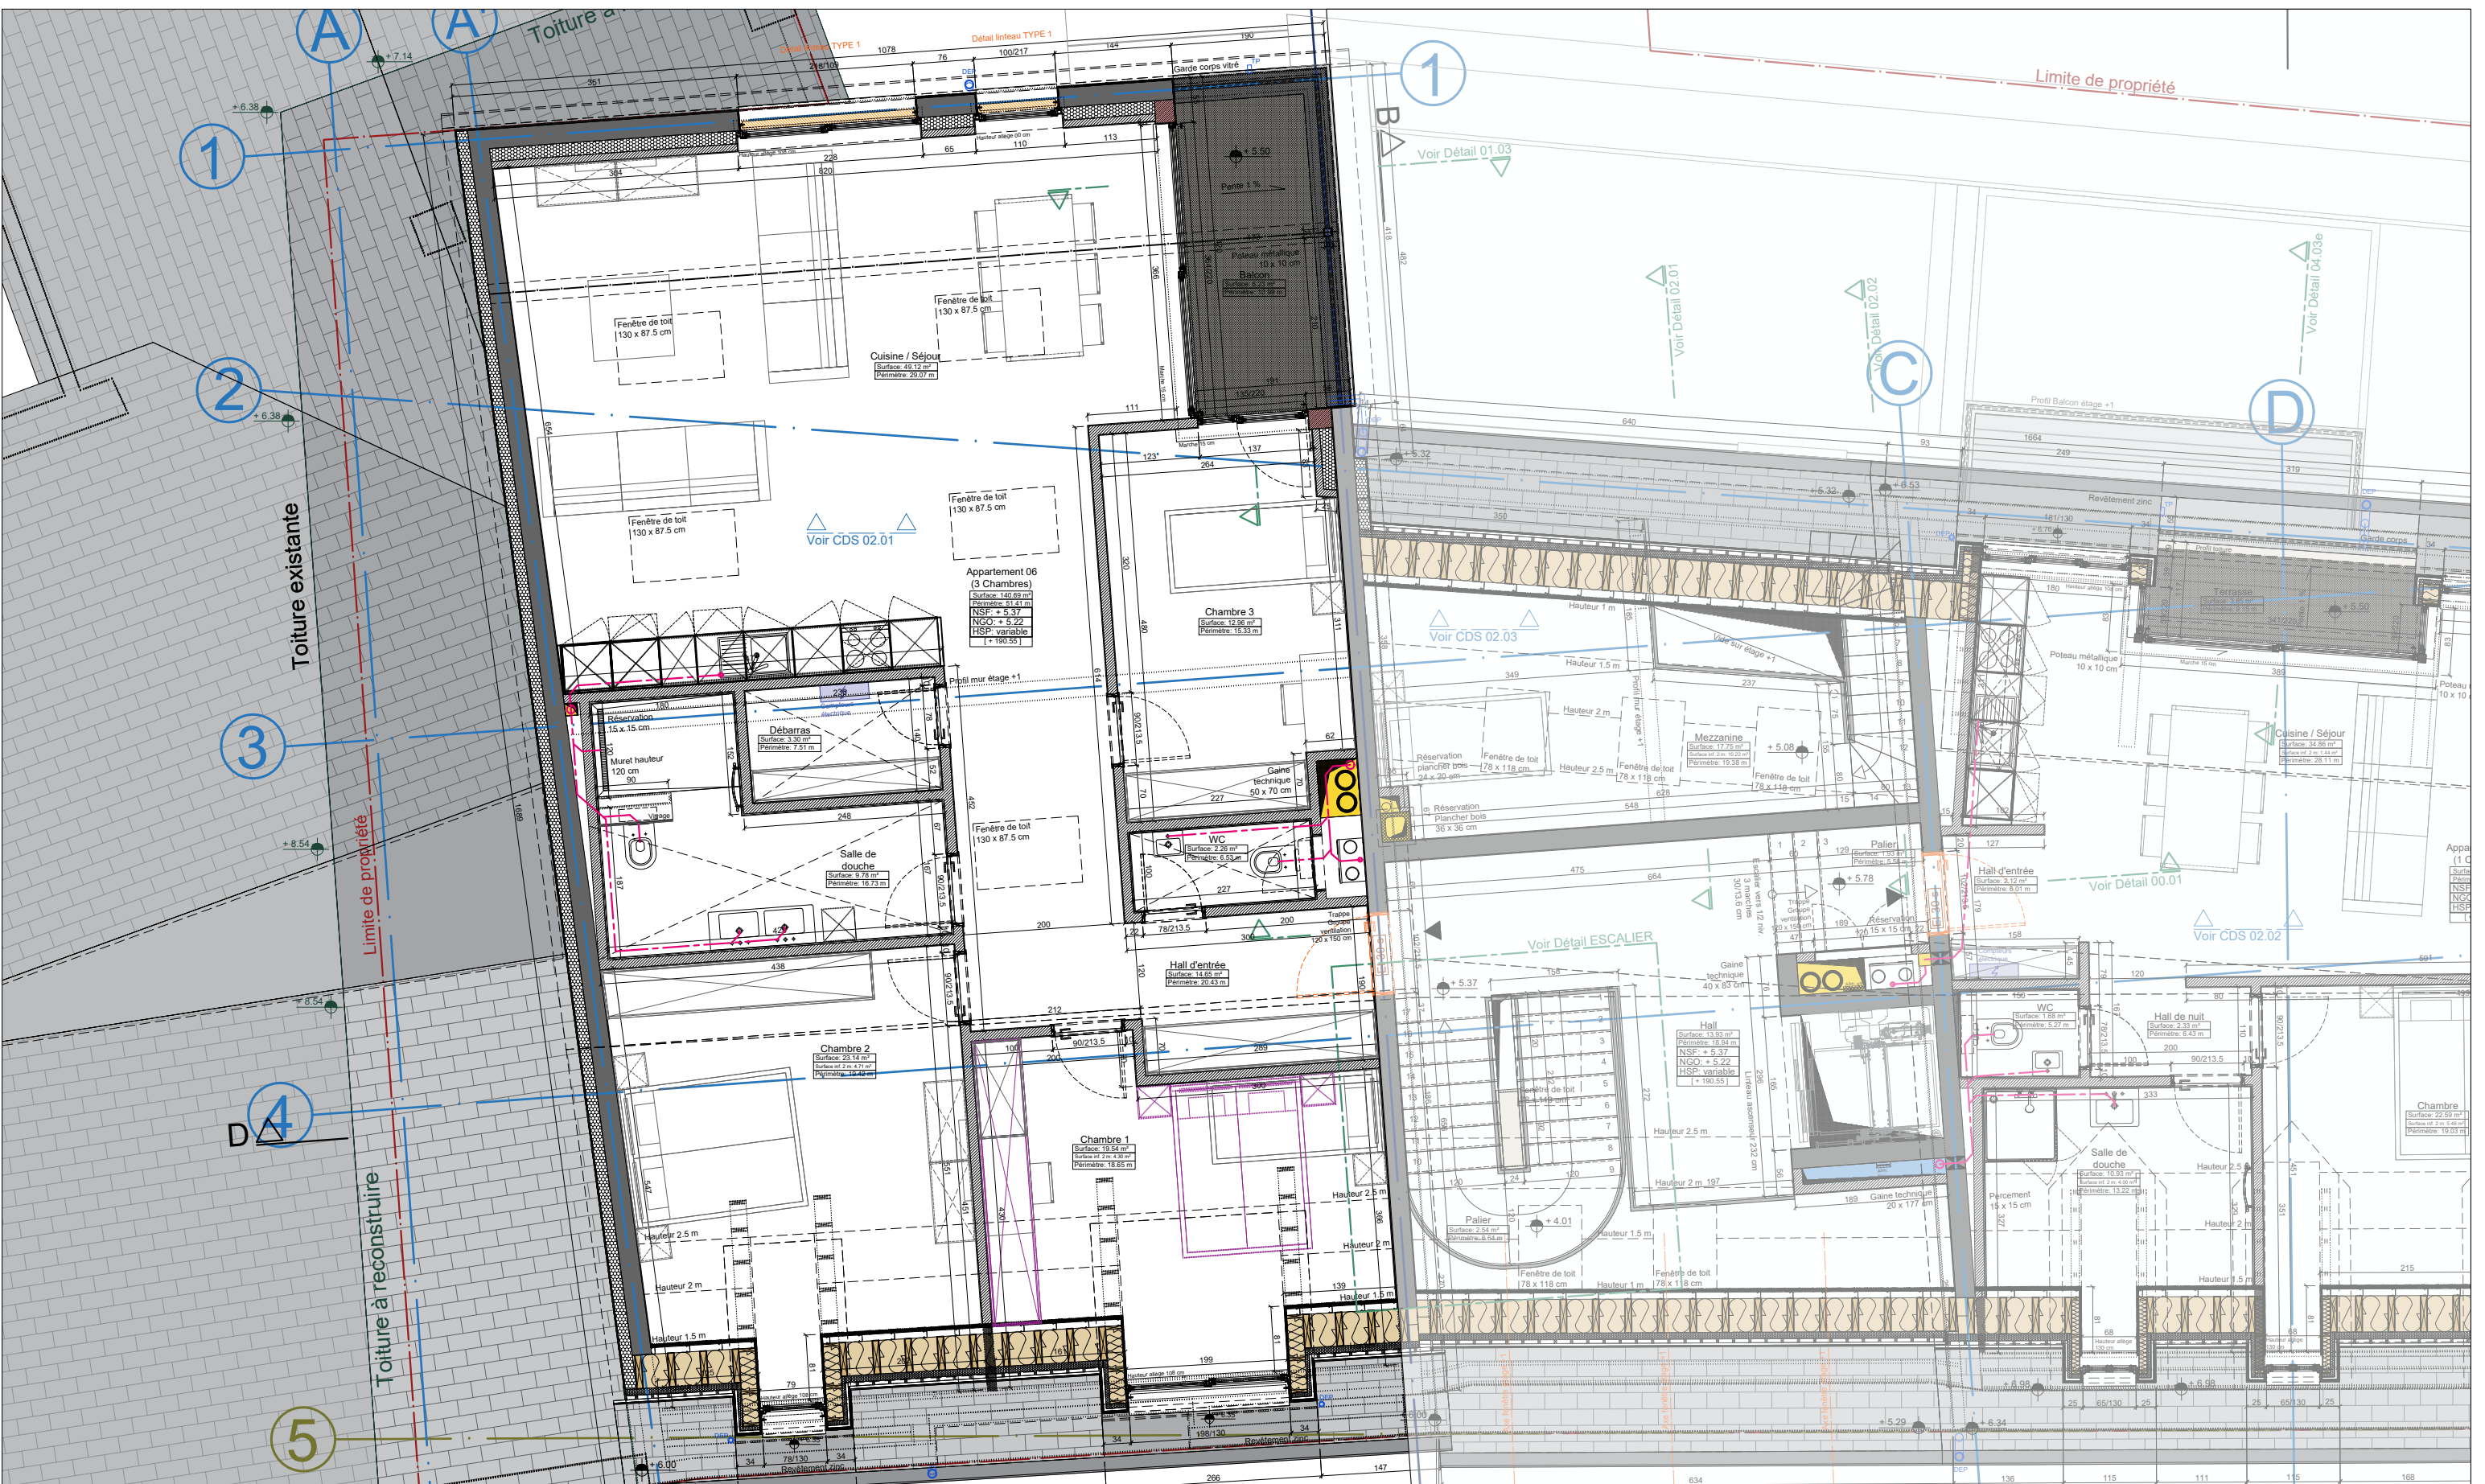

SOPH CONCEPT
CONSTRUCTION / RENOVATION


70, Rue Romain Fandel
L - 4149 SCHIFFLANGE
tél. (+352) 26 57 80-1
info@sopiconcept.lu

Autorisation: 10053656/0
RCS: n° B194193
TVA: n° LU27440619
Matricule: 2015 2200 820

NOTE IMPORTANTE

CHACQUE NOUVELLE VERSION OU REVISION DE CE PLAN (NOUVEL INDICE)
ANNULE ET REMPLACE TOUS LES PLANS PRECEDENTS.
L'ENTREPRENEUR CHARGE DE L'EXECUTION DES TRAVAUX EST TENU DE
CONTROLLER TOUTES LES COTES ET VERIFIER TOUTES LES MESURES
SUR CHANTIER AVANT EXECUTION DES TRAVAUX.
IL DEVRA SIGNALER SANS DELAI A Sopi CONCEPT TOUTE DIFFERENCE
CONSTATEE, MEME SI CETTE DERNIERE NE SERAIT QUE MINEURE.

LEGENDE

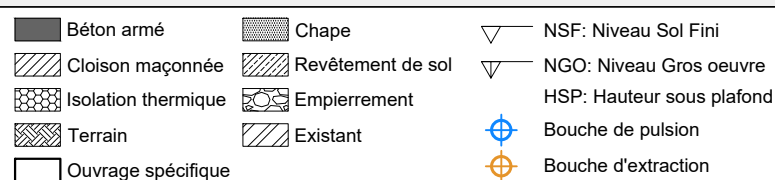

PROJET

Résidence 6 appartements
6-8, rue Wiltheim
L-5465 WALDBREDIMUS

N° de dossier	2018-086
Nom du fichier	sopsf02\data\sopiconcept\technique\chantiers en cours\2018-086 mangen - waldbredimus immeuble à 6 appartements\plans\plans d'exécution\2018_086_appartements.dwg

OBJET

Plan d'aménagement	
Niveau	COMBLES
Echelle	1/75
Date	18/02/2020

2018-086 APPART. 06