


REZ-DE-CHAUSSEE

Ind.	Date:	Modifications:	Dess.	Phase
Bureau d'Architecture PAUL GZELLA sàrl 51, Route d'Arlon L-9009 Strassen TEL: 263 00 162 FAX: E-MAIL: helto@gzella-architects.lu				
Maître de l'ouvrage: 		Date: 30/09/2021		
Pour: STUGALUX INVEST S.A. 96, rue du Kiem L-8030 STRASSEN		Dessiné: J.G.G.G. Echelle: A3:1/100 A1:1/50		
Projet: Construction d'une maison unifamiliale Lot 2 3, op der Steamauer, 9809 Hosingen		Propriétaire: Architecte:		
Chantier N°: 114655		DA001		
Rez-de-chaussée		Feuille:		2
<small>CHACUN REVISION ANNUALE ET REMPLACE LES PLANS PRECEDENTS Ce plan ne peut être transmis à un tiers sans l'autorisation de l'auteur. Ce plan ne peut être reproduit, même partiellement, sous toute forme que ce soit (photocopie, décalque, ou tout autre procédé) sans l'autorisation écrite de l'auteur. TOUTES LES COTES SONT A CONTRÔLER PAR L'ENTREPRISE. TOUTE DIFFÉRENCE EST A SIGNALER SANS DÉLAI A L'ARCHITECTE. POUR LES OUVRAGES STATIQUES CONSULTER LES PLANS D'INGÉNIEURS.</small>				



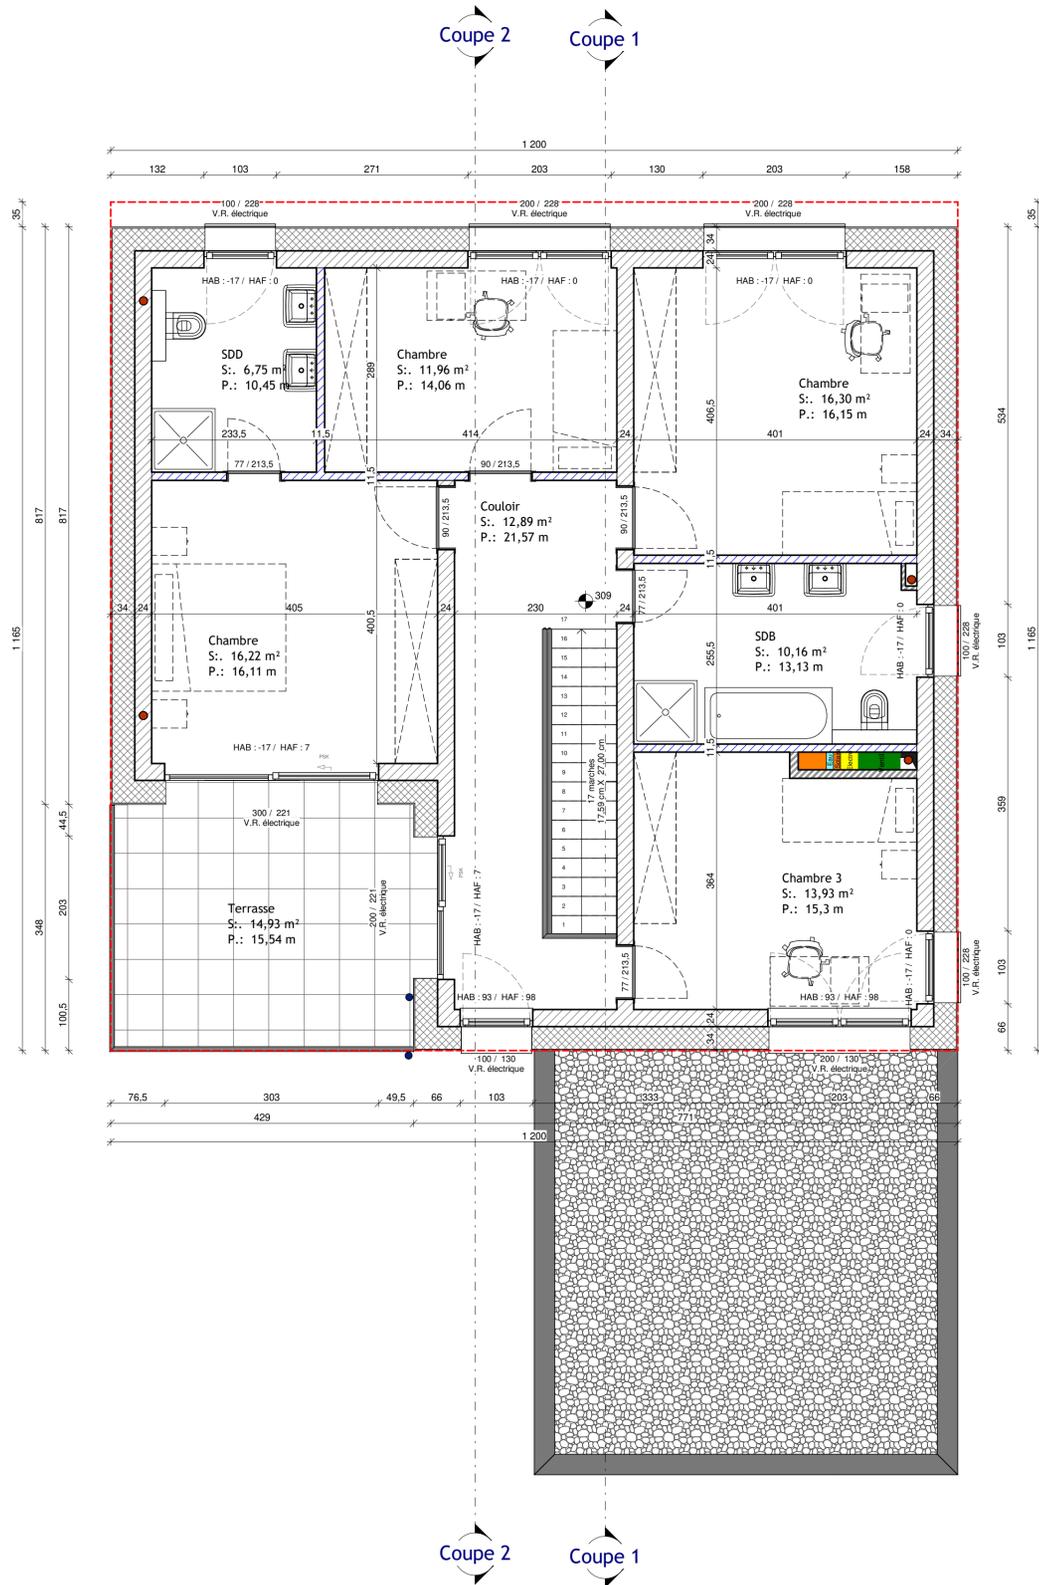

ETAGE +1

Ind.	Date:	Modifications:	Dess.	Phase
------	-------	----------------	-------	-------

Bureau d'Architecture PAUL GZELLA sàrl

51, Route d'Arion
L-9009 Strassen

TEL: 263 00 162
FAX:
E-MAIL: helgo@gzella-architects.lu



Maître de l'ouvrage:  **Stugalux**

Date: 30/09/2021

Pour: **STUGALUX INVEST S.A.**
96, rue du Kiem
L-8030 STRASSEN

Dessiné:  **J.G.G.G.**

Echelle: **A3:1/100 A1:1/50**

Projet: **Construction d'une maison unifamiliale Lot 2**
3, op der Steemauer, 9809 Hosingen

Propriétaire:

Architecte:

Chantier N°: 114655


DA001

Etage +1


Feuille: 3

CHAQUE REVISION ANNULE ET REMPLACE LES PLANS PRECEDENTS
Ce plan ne peut être transmis à un tiers sans l'autorisation de l'auteur.
Ce plan ne peut être reproduit, même partiellement, sous toute forme que ce soit (photocopie, décalque, en tout autre procédé) sans l'autorisation écrite de l'auteur.
TOUTES LES COTES SONT A CONTROLER PAR L'ENTREPRISE. TOUTE DIFFERENCE EST A SIGNALER SANS DELAI A L'ARCHITECTE.
POUR LES OUVRAGES STATIQUES CONSULTER LES PLANS D'INGENIEURS

Orientation: 

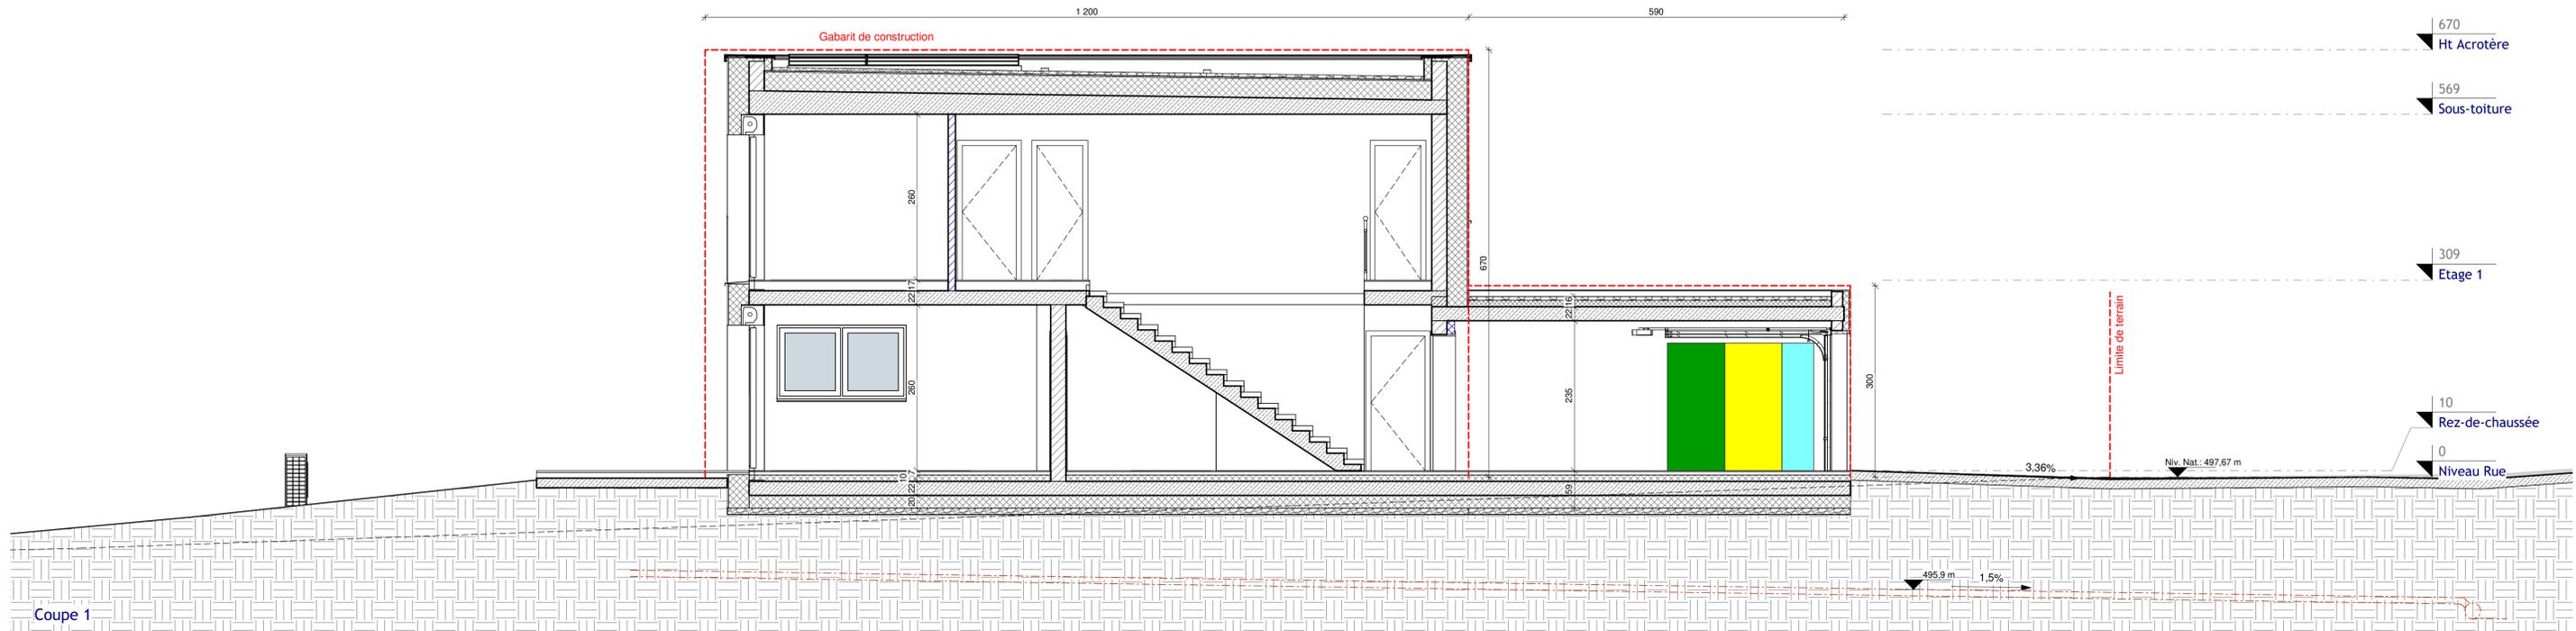

Coupe 1

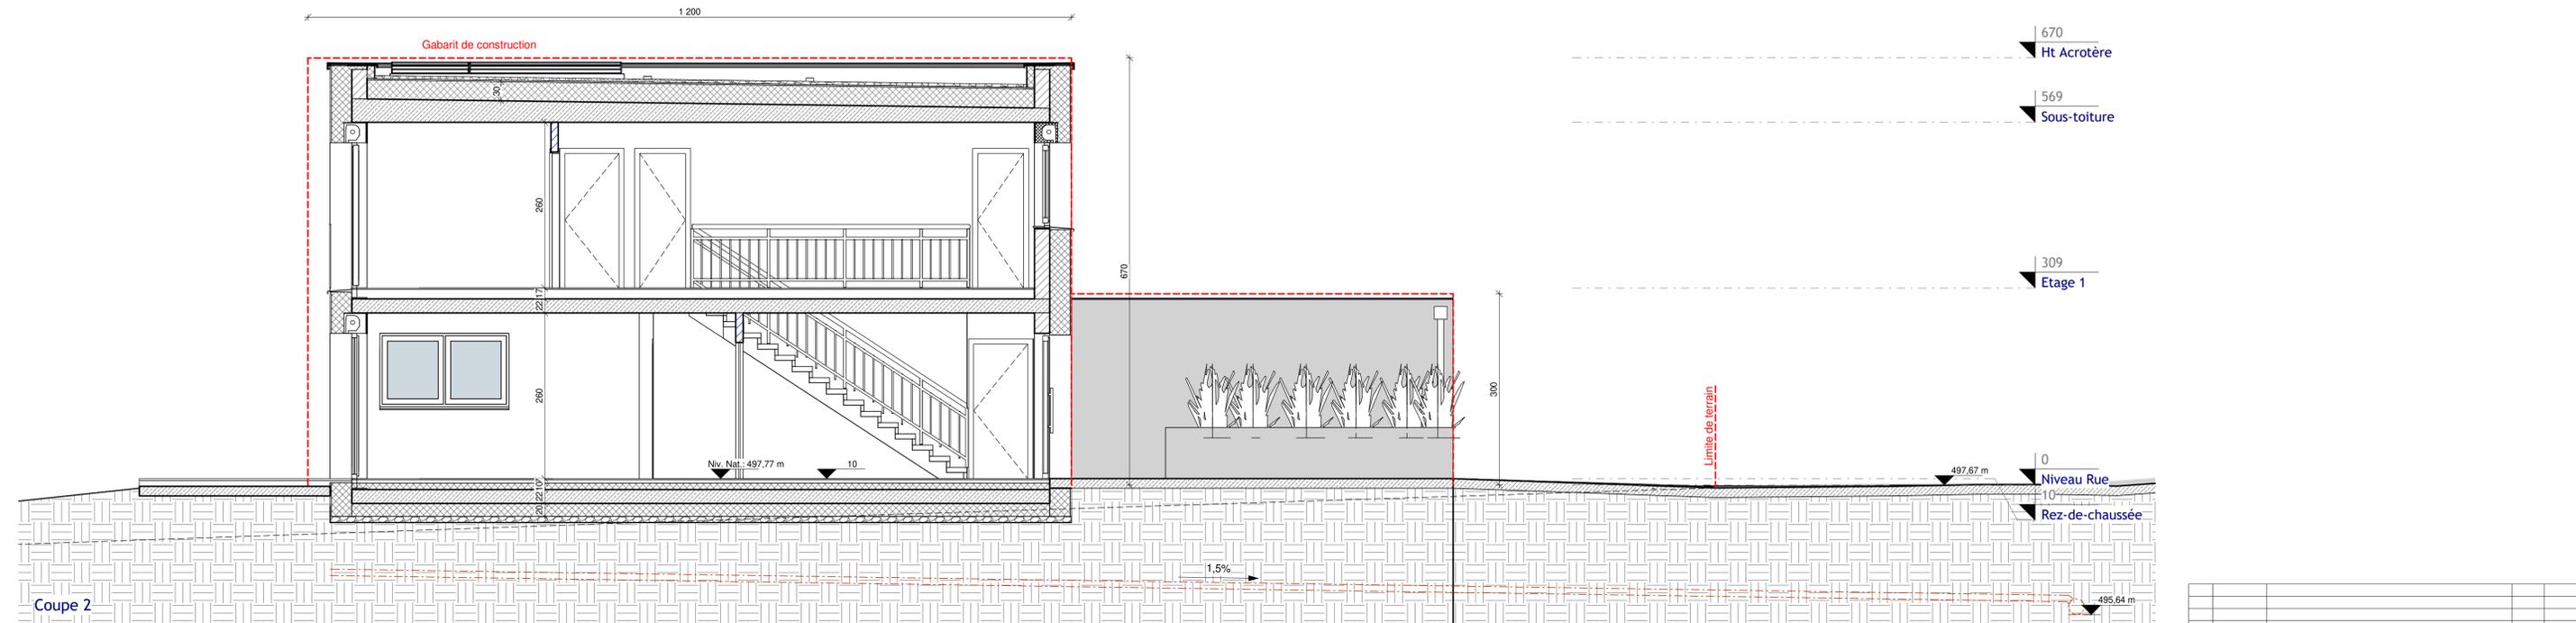

Coupe 2

--	--	--	--	--	--

Ind.	Date:	Modifications:	Dess.	Phase
------	-------	----------------	-------	-------

Bureau d'Architecture PAUL GZELLA sàrl

51, Route d'Arlon
L-9009 Strassen
TEL: 263 00 162
FAX:
E-MAIL: helto@gzella-architects.lu



Maître de l'ouvrage:  **Date:** 30/09/2021

Pour: STUGALUX INVEST S.A., 96, rue du Kiem, L-8030 STRASSEN **Dessiné:** J.G.G.G.

Echelle: A3:1/100 A1:1/50


Projet: Construction d'une maison unifamiliale Lot 2, 3, op der Steemauer, 9809 Hosingen **Propriétaire:**

Architecte:

Chantier N°: 114655 **DA001**

Coups: **Feuille:** 4

CHAQUE REVISION ANNULE ET REMPLACE LES PLANS PRECEDENTS
Ce plan ne peut être transmis à un tiers sans l'autorisation de l'auteur.
Ce plan ne peut être reproduit, même partiellement, sous toute forme que ce soit (photocopie, décalque ou tout autre procédé) sans l'autorisation écrite de l'auteur.
TOUTES LES COPIES SONT A CONTROLER PAR L'ENTREPRENEUR. TOUTE DIFFERENCE EST A SIGNALER SANS DELAI A L'ARCHITECTE.
POUR LES OUVRAGES STATIQUES CONSULTER LES PLANS D'INGENIEURS

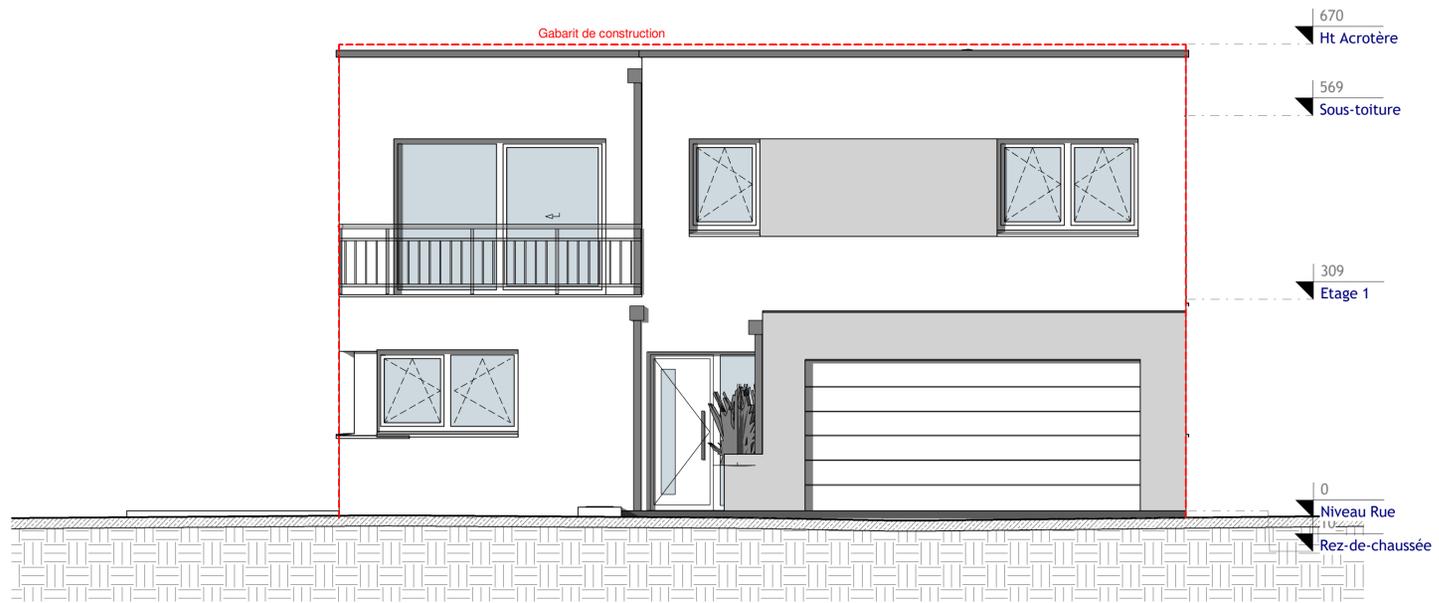

Elévation_principale_1/50



Elévation_postérieure_1/50

Ind.	Date:	Modifications:	Dess.	Phase
------	-------	----------------	-------	-------

Bureau d'Architecture PAUL GZELLA sàrl
 51, Route d'Arlon
 L-9009 Strassen
 TEL: 263 00 162
 FAX:
 E-MAIL: helto@gzella-architects.lu



Maître de l'ouvrage:
 **STUGALUX INVEST S.A.**
 96, rue du Kiem
 L-8030 STRASSEN

Date: 30/09/2021
 Dessiné: J.G.G.G.
 Echelle: A3:1/100 A1:1/50

Projet:
 Construction d'une maison
 unifamiliale Lot 2
 3, op der Steemauer, 9809
 Hosingen

Propriétaire:

Architecte:


Chantier N°: 114655 DA001

Façades Princ. et Post. Feuille: 5

CHACQUE REVISION ANNUALE ET REMPLACE LES PLANS PRECEDENTS
 Ce plan ne peut être transmis à un tiers sans l'autorisation de l'auteur.
 Ce plan ne peut être reproduit, même partiellement, sous toute forme que ce soit
 (photocopie, décalque, ou tout autre procédé) sans l'autorisation écrite de l'auteur.
 TOUTES LES COPIES SONT A CONTROLER PAR L'ENTREPRISE. TOUTE DIFFERENCE EST A
 SIGNALER SANS DELAI A L'ARCHITECTE.
 POUR LES OUVRAGES STATIQUES CONSULTER LES PLANS D'INGENIEURS



Elévation_gauche_1/50

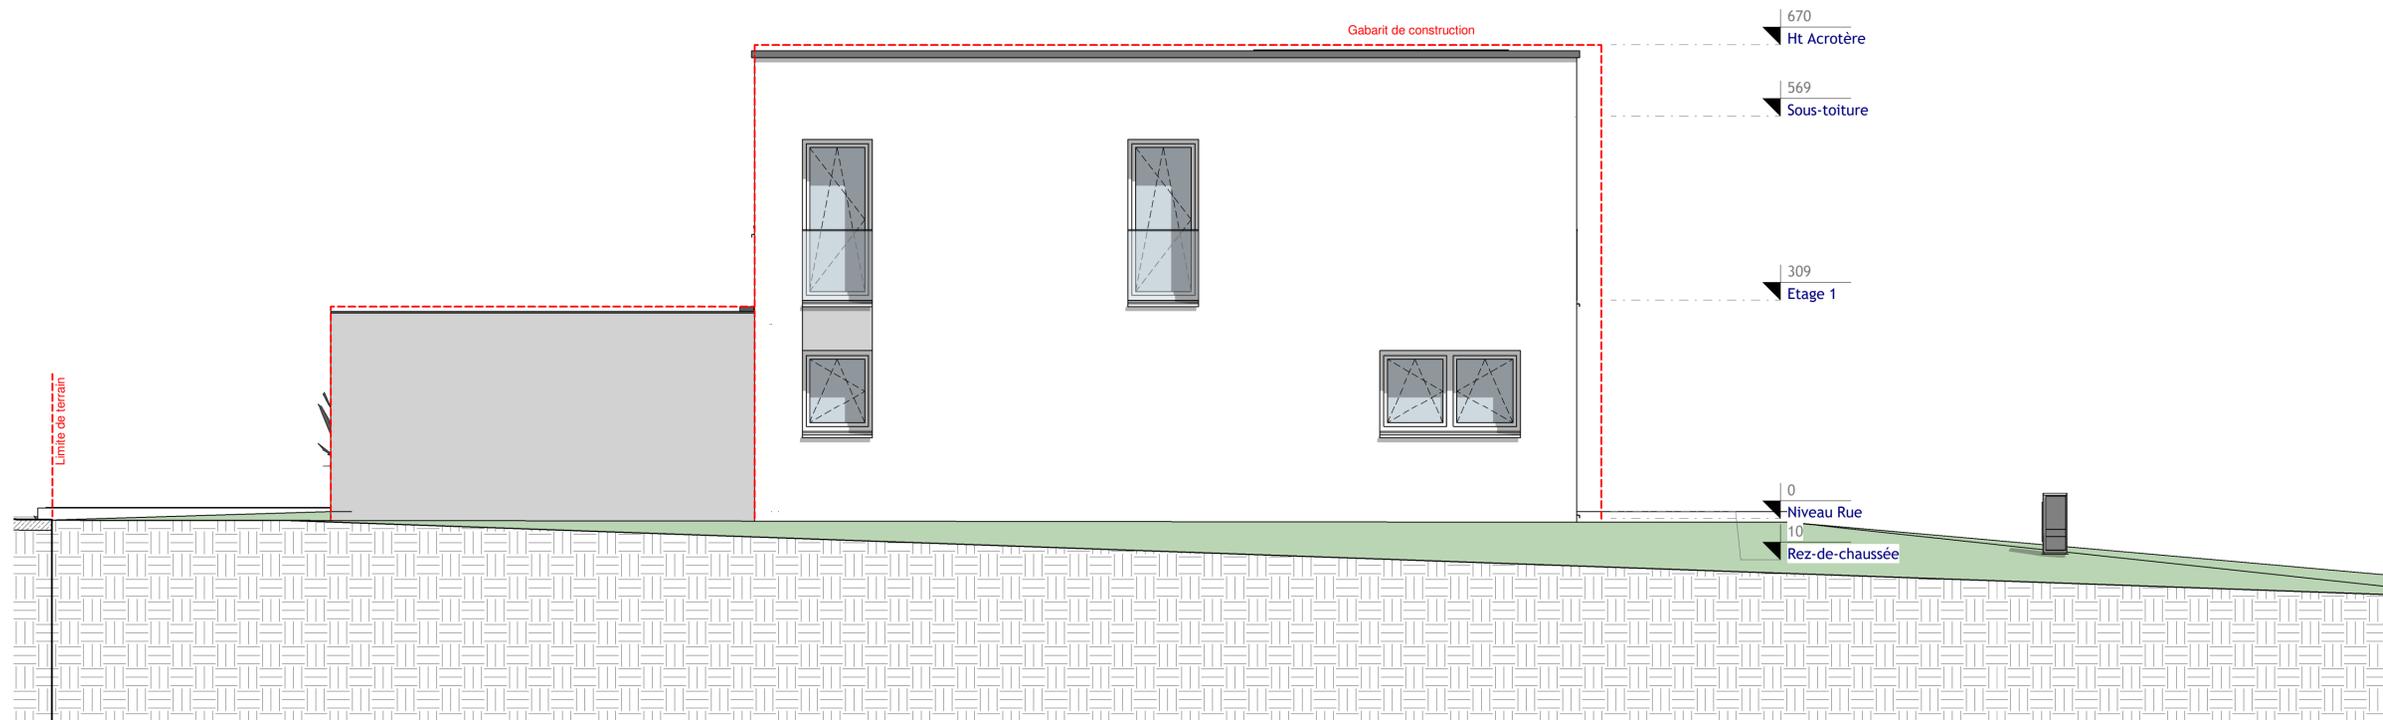

Elévation_droite_1/50

Ind.	Date	Modifications:	Dess.	Phase

Bureau d'Architecture PAUL GZELLA sàrl
 51, Route d'Arion
 L-9009 Strassen
 TEL: 263 00 162
 FAX:
 E-MAIL: helto@gzella-architects.lu



Maitre de l'ouvrage:
 **Stugalux**
 Pour: STUGALUX INVEST S.A.
 96, rue du Kiem
 L-8030 STRASSEN

Date: 30/09/2021
 Dessiné: J.G.G.G.
 Echelle: A3:1/100 A1:1/50

Projet:
Construction d'une maison unifamiliale Lot 2
 3, op der Steemauer, 9809 Hosingen

Propriétaire:
 Architecte:

Chantier N°: 114655 DA001

Façades latér. gauche et droite Feuille: 6

CHAQUE REVISION ANNUALE ET REMPLACE LES PLANS PRECEDENTS
 Ce plan ne peut être transmis à un tiers sans l'autorisation de l'auteur.
 Ce plan ne peut être reproduit, même partiellement, sous toute forme que ce soit (photocopie, décalque ou tout autre procédé) sans l'autorisation écrite de l'auteur.
 TOUTES LES COPIES SONT A CONTROLER PAR L'ENTREPRENEUR. TOUTE DIFFERENCE EST A SIGNALER SANS DELAI A L'ARCHITECTE.
 POUR LES OUVRAGES STATIQUES CONSULTER LES PLANS D'INGENIEURS