


IMPLANTATION

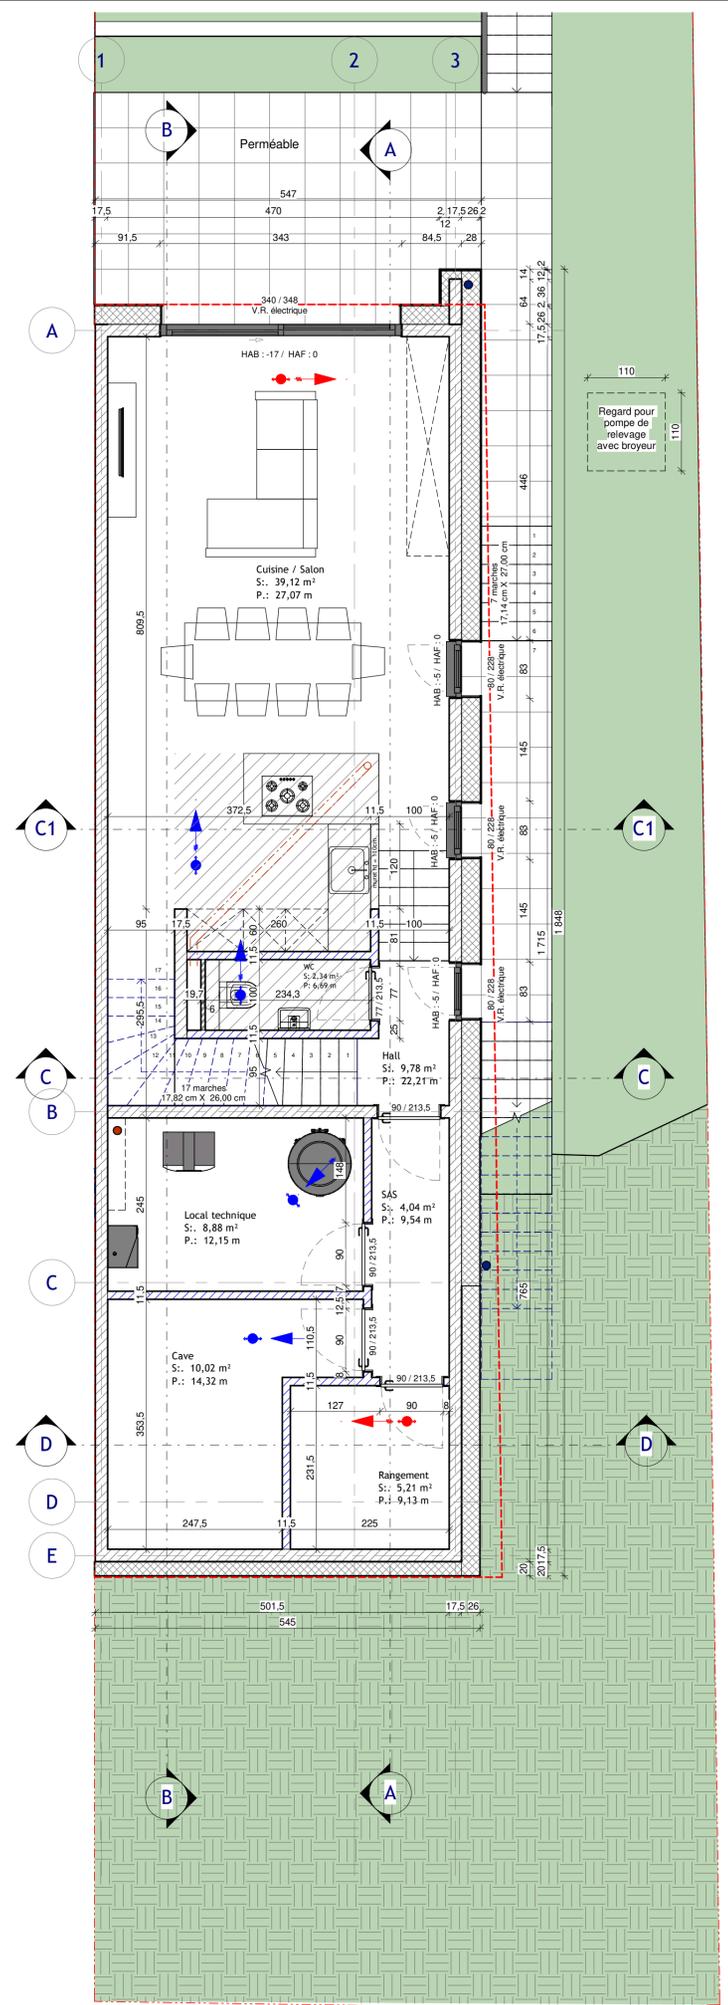

SOUS-SOL

Ind.	Date:	Modifications:	Dess.	Phase
------	-------	----------------	-------	-------

DEWEY MULLER architekten stadtplaner
 15b, bd. Gr. Duchesse Charlotte
 L-1331 Luxembourg
 TEL: 263 885 1
 FAX: 263 885 80

Maitre de l'ouvrage:
Stugalux
 STUGALUX CONSTRUCTION S.A.
 96, rue du Kiem
 L-8030 STRASSEN

Date: 17.09.2020
 Dessiné: D.B.
 Echelle: A1:1/50 A3:1/100

Projet:
Maison unifamiliale jumelée
 38, rue Marie Berg-Clausse
 LENKESCHLEI
 LOT 11.4

Propriétaire:
 Architecte:



Chantier N°: 114284
 EX001

Implantation et Sous-Sol
 Feuille: 01


CHACUNE REVISION ANNALE ET REMPLACE LES PLANS PRECEDENTS
 Ce plan ne peut être repris à un tiers sans l'autorisation de l'auteur.
 Ce plan ne peut être reproduit, même partiellement sous toute forme que ce soit (photocopie, digitalisé ou tout autre procédé) sans l'autorisation écrite de l'auteur.

TOUTES LES COTES SONT A CONTROLER PAR L'ENTREPRISE. TOUTE DIFFERENCE EST A SIGNALER SANS DELAI A L'ARCHITECTE.
 POUR LES OUVRAGES STATIQUES, CONSULTEZ LES PLANS D'INGENIEURS.

Orientation:

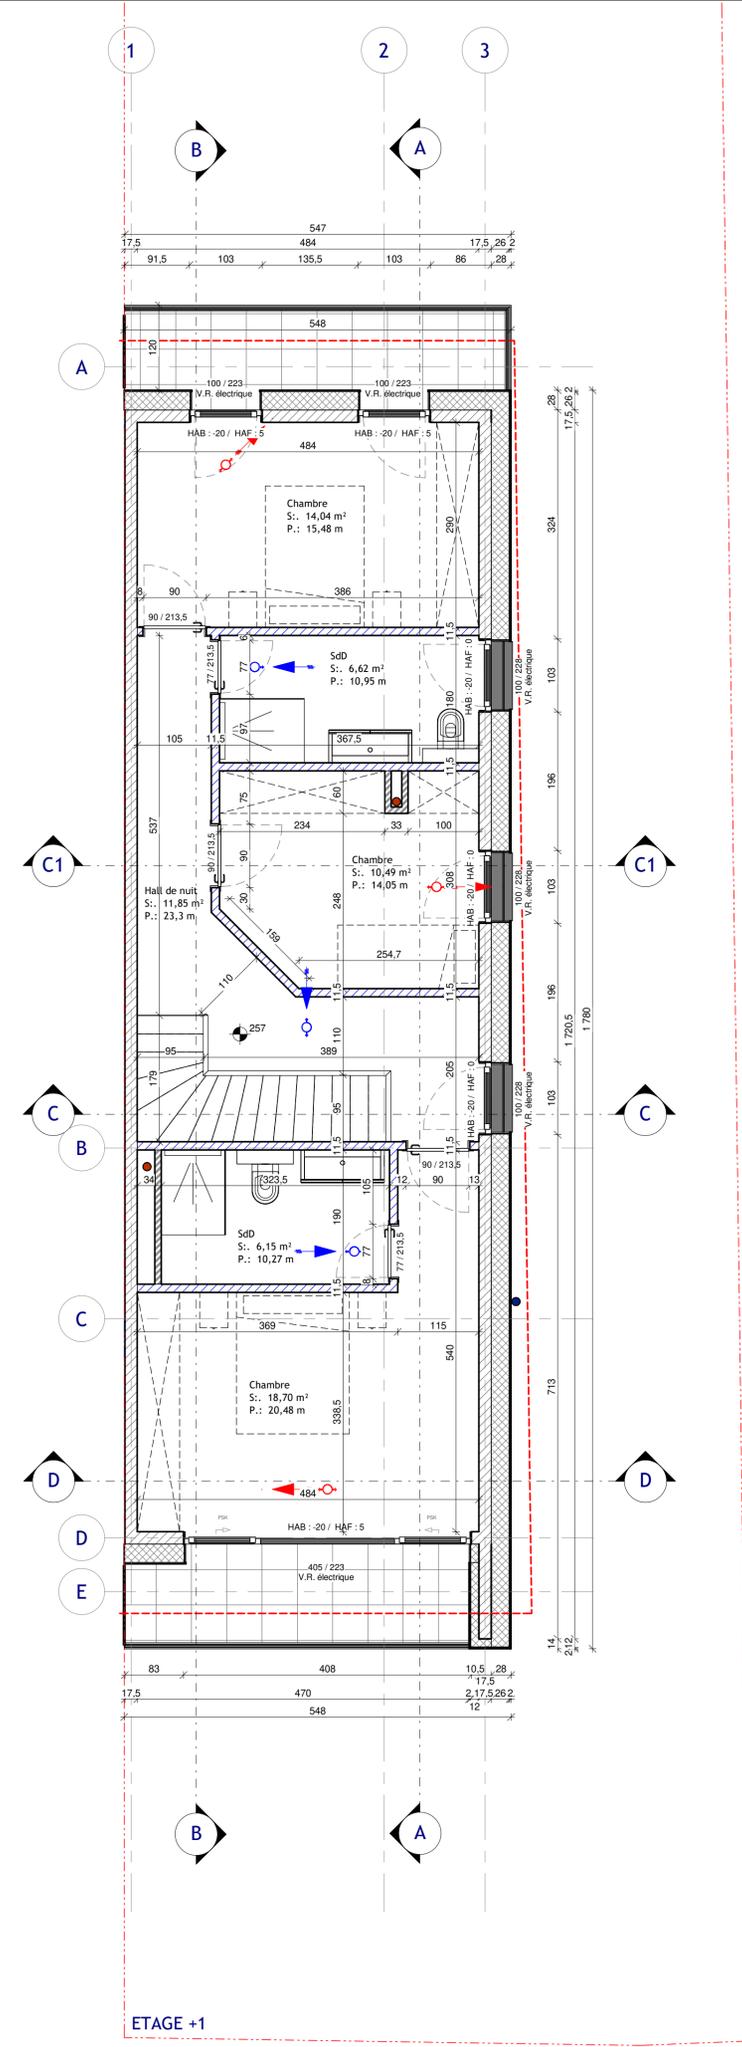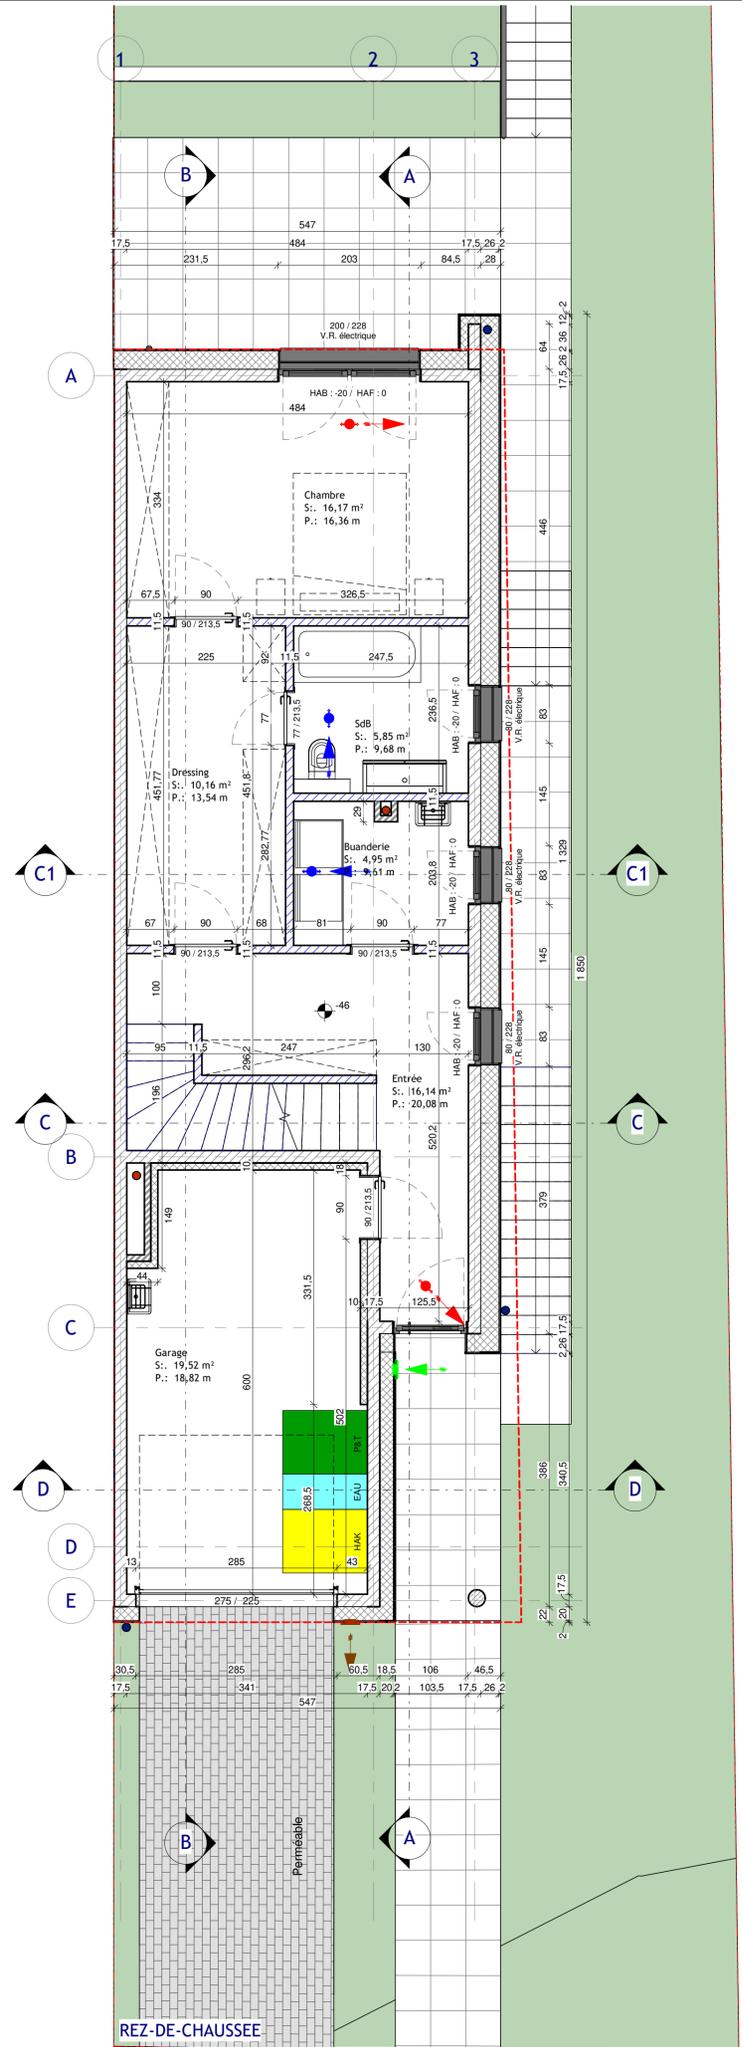

Ind.	Date:	Modifications:	Dess.	Phase
DEWEY MULLER architekten stadtplaner				
15b. bd. Gr. Duchesse Charlotte L-1331 Luxembourg				
TEL: 263 888-1 FAX: 263 888-50				
Maître de l'ouvrage:		Date: 17.09.2020		
Stugalux		Dessiné: D.B.		
STUGALUX CONSTRUCTION S.A. 96, rue du Kiem L-8030 STRASSEN		Echelle: A1:1/50 A3:1/100		
Projet:		Propriétaire		
Maison unifamiliale jumelée 38, rue Marie Berg-Clausse LENKESCHLEI LOT 11.4		Architecte		
Chantier N°: 114284		EX001		
Rez-de-Chaussée et Etage +1		Feuille: 02		
<small>CHACUNE REVISION ANNALE ET REMPLACE LES PLANS PRECEDENTS. Ce plan ne peut être repris à son insu sans l'autorisation de l'auteur. Ce plan ne peut être reproduit, même partiellement sous toute forme que ce soit (photocopie, digitalisé) ou tout autre procédé sans l'autorisation écrite de l'auteur.</small>				<small>Orientation:</small>

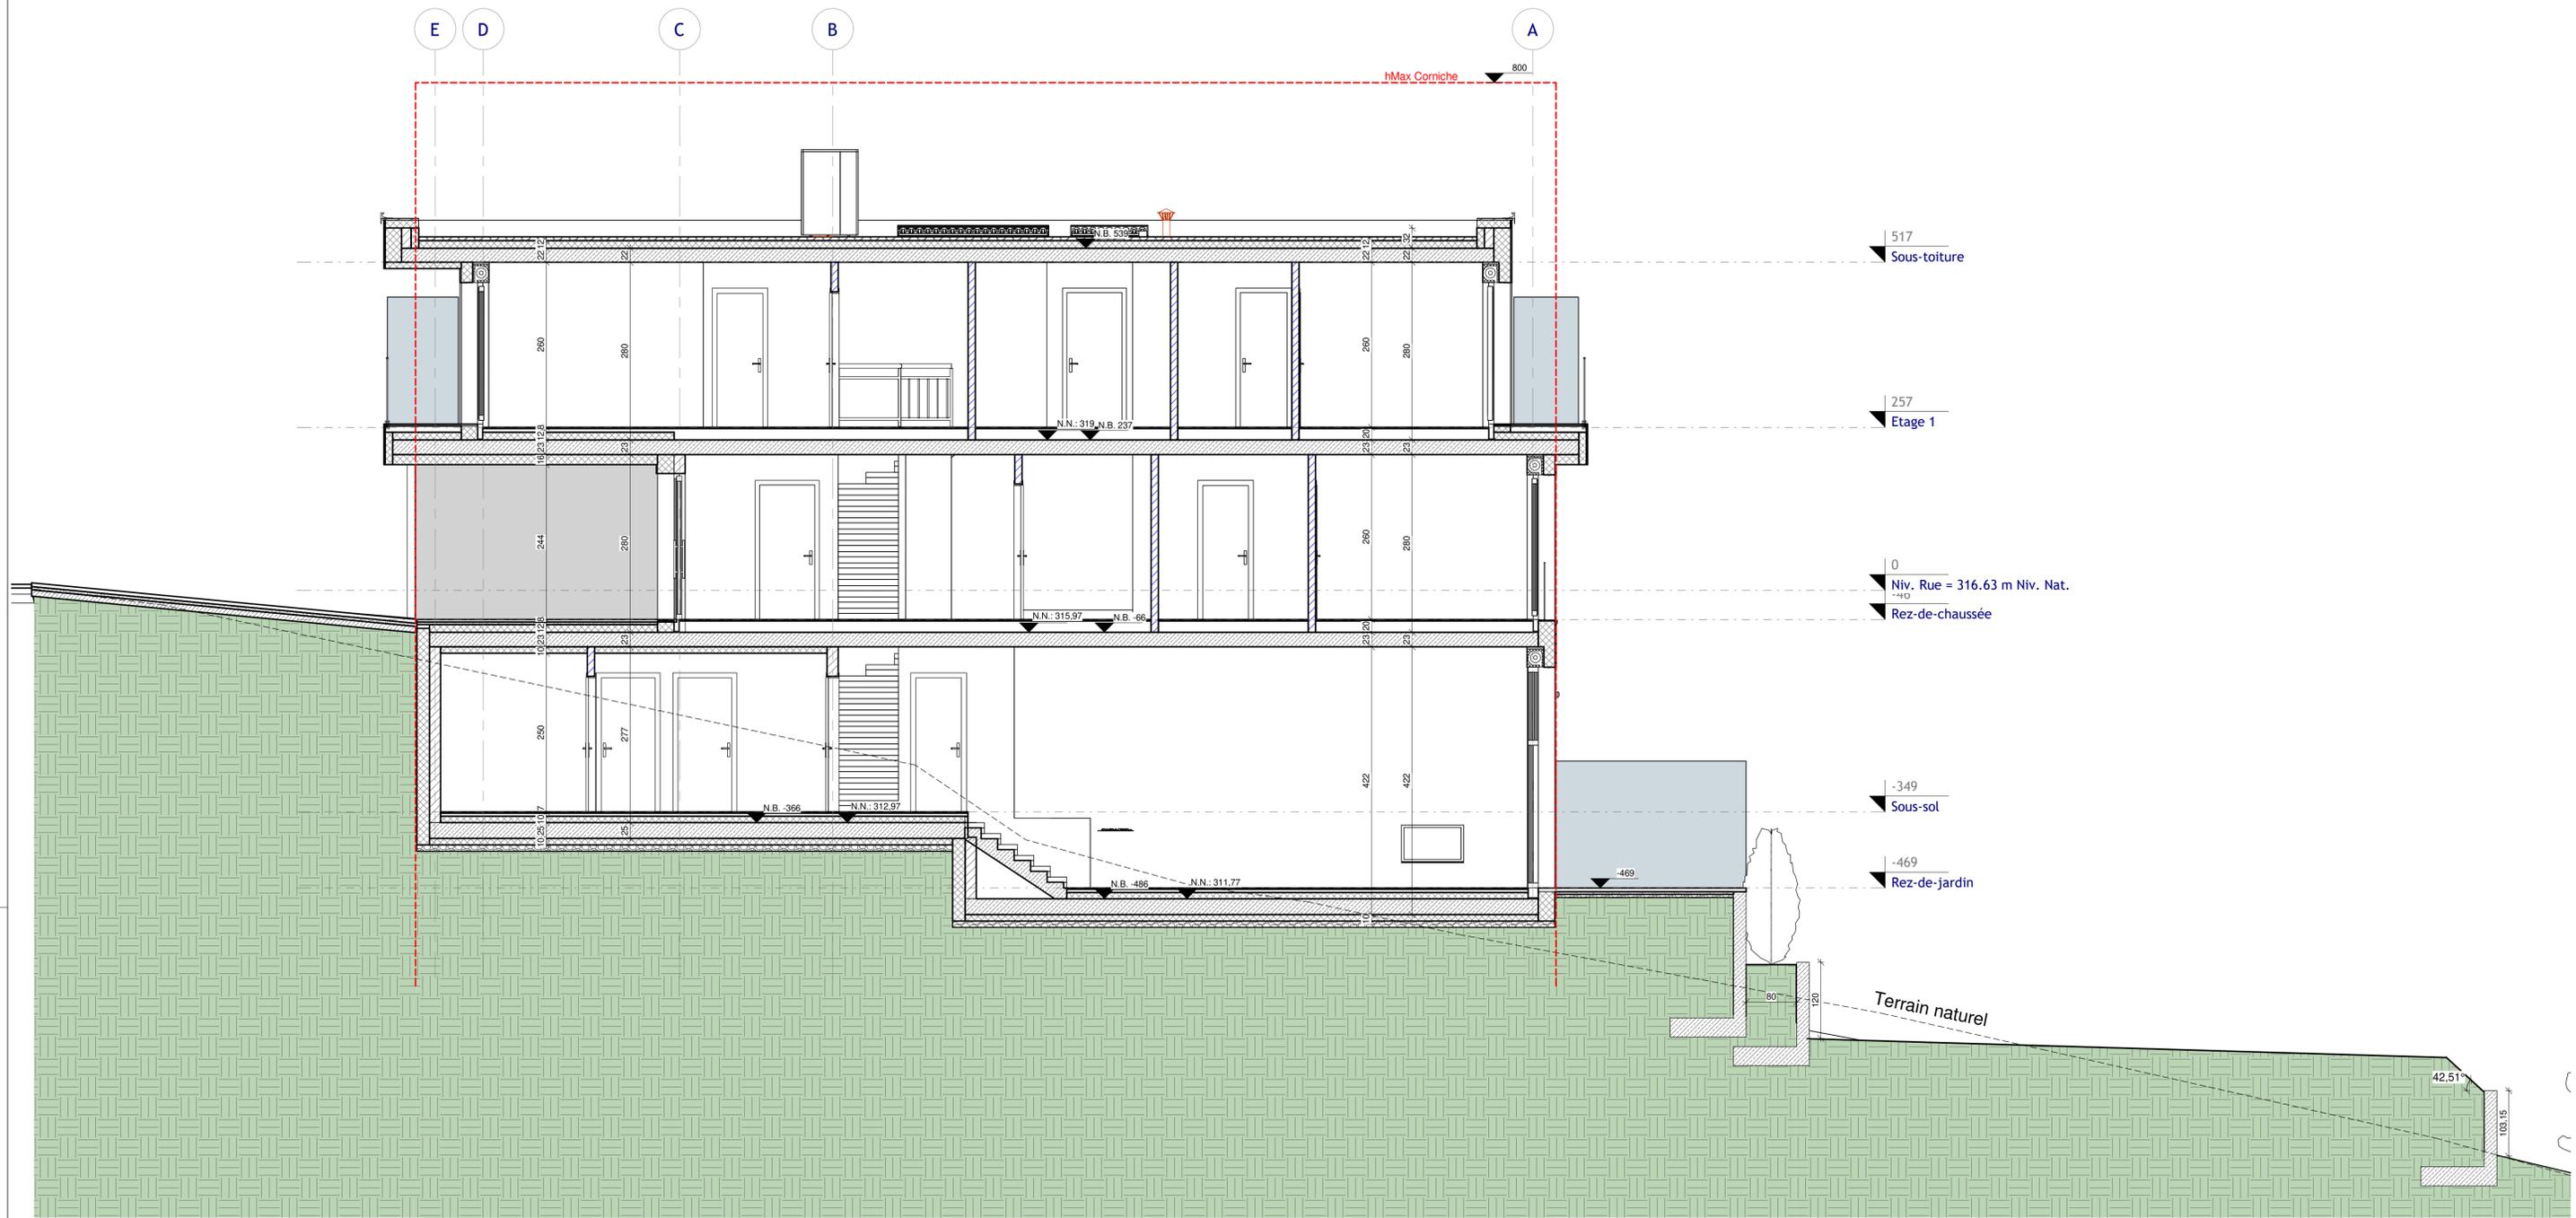

COUPE A

Ind.	Date:	Modifications:	Dess.	Phase

DEWEY MULLER architekten stadtplaner

15b, bd. Gr. Duchesse Charlotte
L-1331 Luxembourg
TEL: 263 888 1
FAX: 263 888 50


Maitre de l'ouvrage:	Date: 17.09.2020
Stugalux	Dessiné: D.B.
STUGALUX CONSTRUCTION S.A. 96, rue du Kiem L-8030 STRASSEN	Echelle: A1:1/50-A3:1/100

Projet:	Propriétaire:
Maison unifamiliale jumelée	
38, rue Marie Berg-Clausse LENKESCHLEI	Architecte:
LOT 11.4	

Chantier N°: 114284	EX001
Coupe A	Feuille: 03

CHACUNE REVISION ANNALE ET REMPLACE LES PLANS PRECEDENTS
Ce plan ne peut être repris sans l'autorisation de l'auteur.
Ce plan ne peut être reproduit, même partiellement sous toute forme que ce soit (photocopie, digital ou tout autre procédé) sans l'autorisation écrite de l'auteur.
TOUTES LES COTES SONT A CONTROLER PAR L'ENTREPRISE. TOUTE DIFFERENCE EST A SIGNALER SANS DELAI A L'ARCHITECTE.
POUR LES DIMENSIONS STATIQUES, CONSULTEZ LES PLANS D'INGENIEURS.



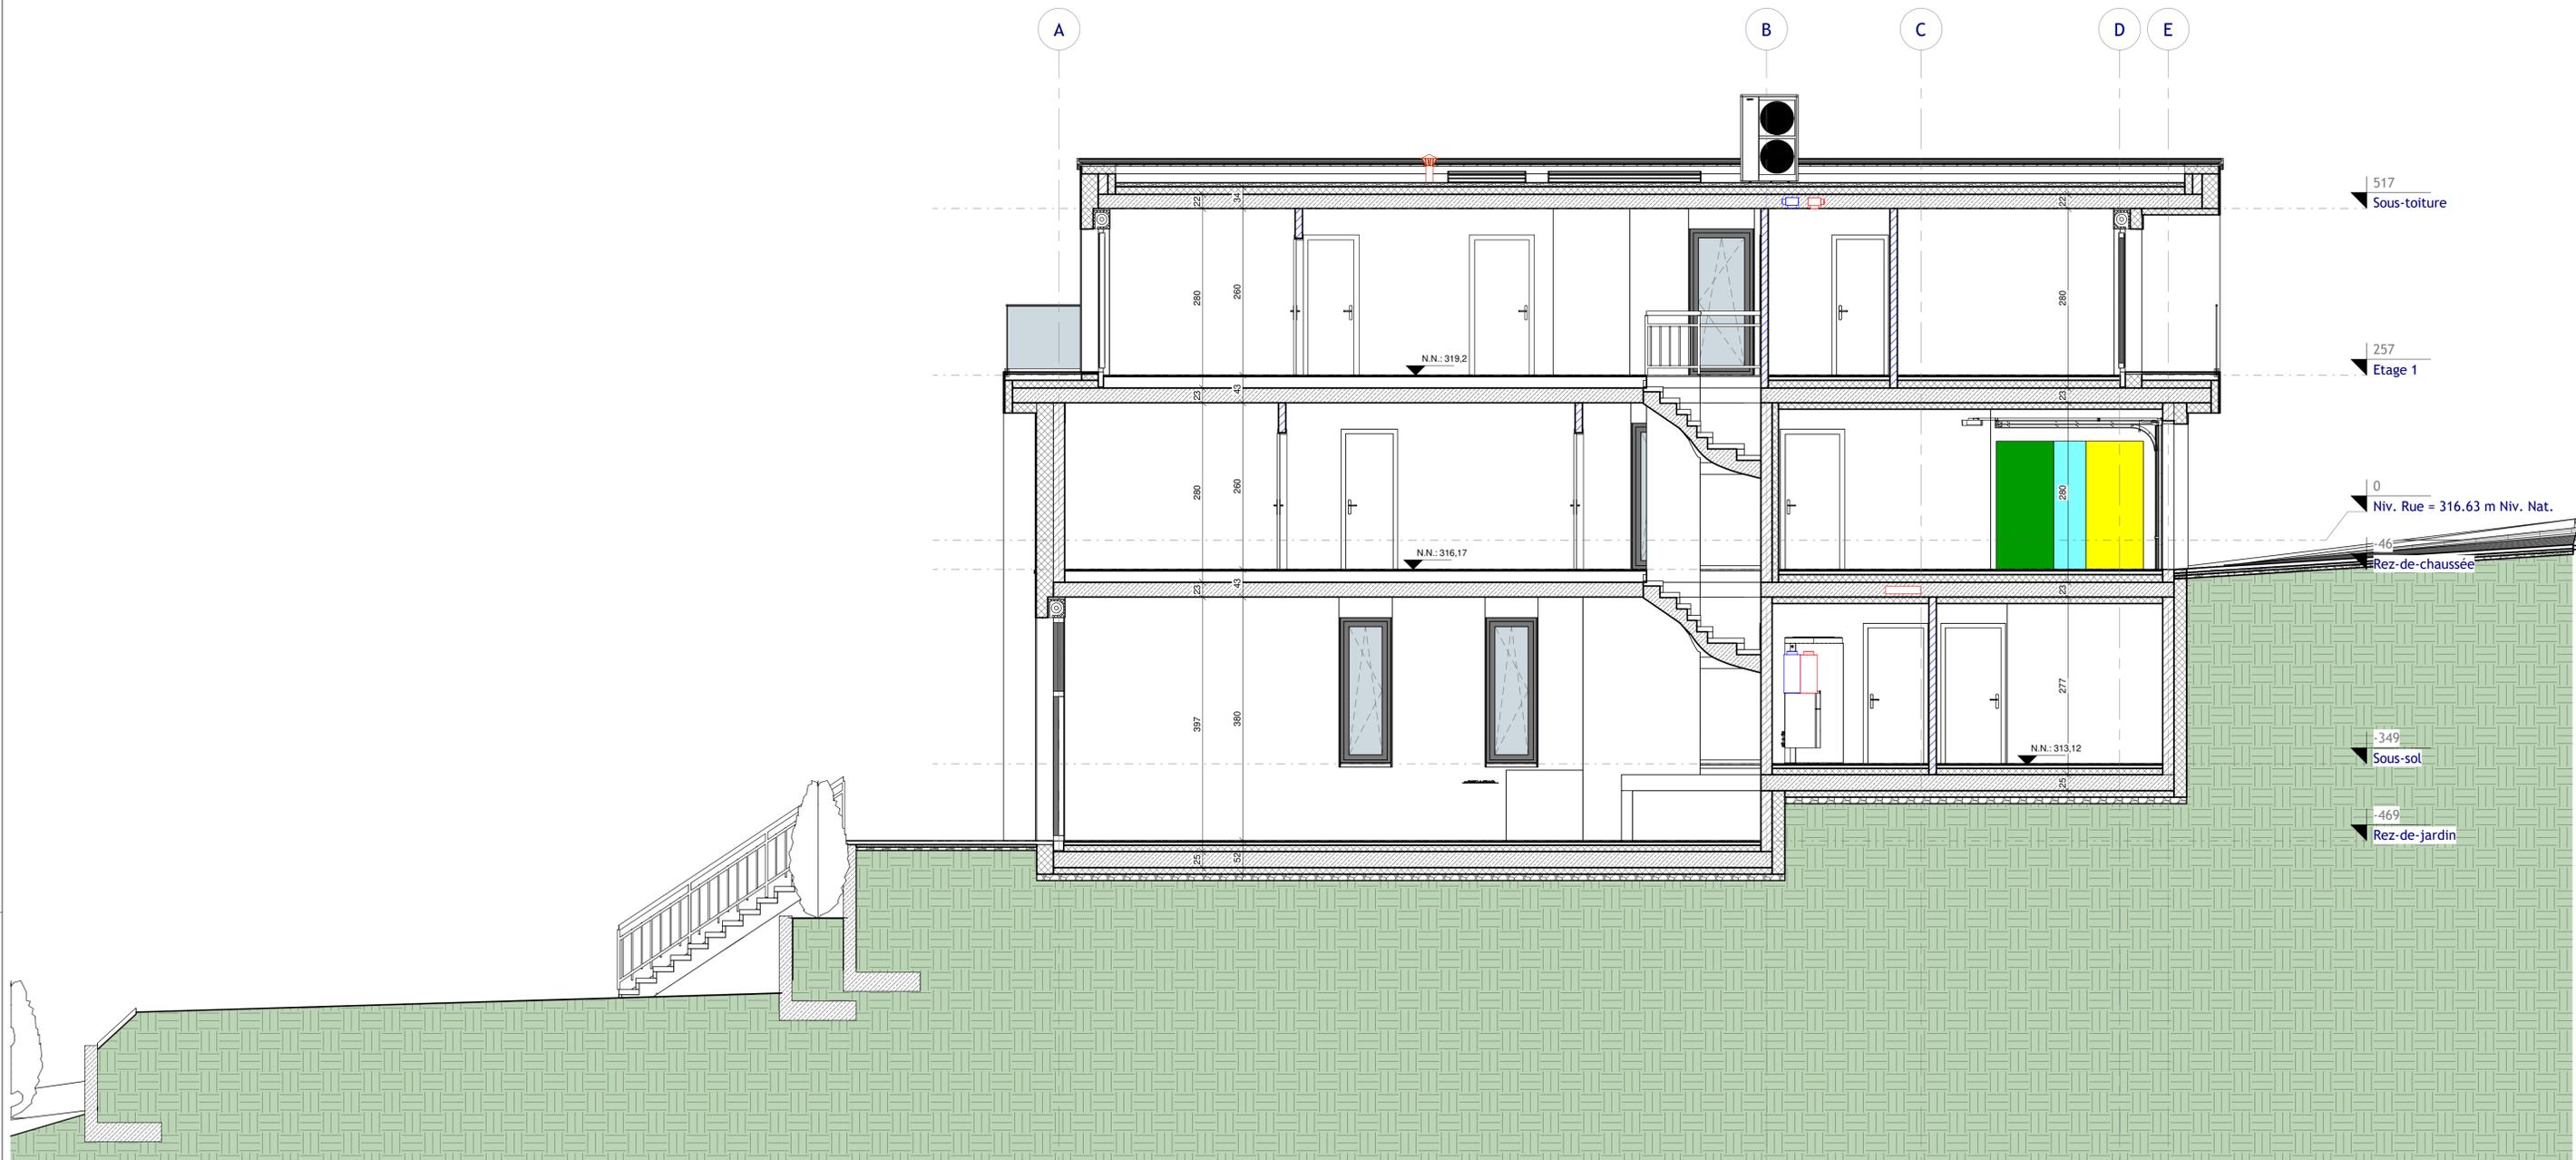

COUPE B

Ind.	Date:	Modifications:	Dess.	Phase

DEWEY MULLER architekten stadtplaner
 15b, bd. Gr. Duchesse Charlotte
 L-1331 Luxembourg
 TEL: 263 888-1
 FAX: 263 888-50

Maitre de l'ouvrage:

STUGALUX CONSTRUCTION S.A.
 96, rue du Kiem
 L-8030 STRASSEN

Date: 17.09.2020
Dessiné: D.B.
Echelle: A1:1/50 A3:1/100

Projet:
Maison unifamiliale jumelée
 38, rue Marie Berg-Clausse
 LENKESCHLEI

Propriétaire:
Architecte:

Chantier N°: 114284
EX001


Coupe B
Feuille: 04

CHACUNE REVISION ANNALE ET REMPLACE LES PLANS PRECEDENTS
 Ce plan ne peut être repris ou utilisé sans l'autorisation de l'auteur.
 Ce plan ne peut être reproduit, même partiellement, sous toute forme que ce soit (photocopie, numérique ou tout autre procédé) sans l'autorisation écrite de l'auteur.
 TOUTES LES COTES SONT A CONTROLER PAR L'ENTREPREISE, TOUTE DIFFERENCE EST A SIGNALER SANS DELAI A L'ARCHITECTE.
 POUR LES DIMENSIONS STATIQUES, CONSULTEZ LES PLANS D'INGENIEURS.

Orientation:




ELEVATION DROITE

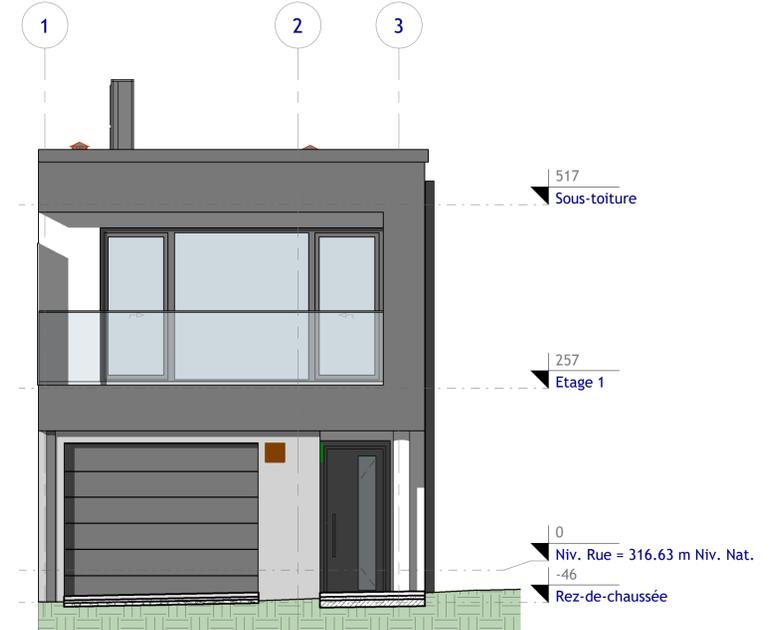

ELEVATION PRINCIPALE



ELEVATION POSTERIEURE

Ind.	Date:	Modifications:	Dess.	Phase
------	-------	----------------	-------	-------

DEWEY MULLER architekten stadtplaner
 15b, bd. Gr. Duchesse Charlotte
 L-1331 Luxembourg
 TEL: 263 888 1
 FAX: 263 888 50

Maitre de l'ouvrage:
Stugalux
 STUGALUX CONSTRUCTION S.A.
 96, rue du Kiem
 L-8030 STRASSEN

Date: 17.09.2020
 Dessiné: D.B.
 Echelle: A1:1/50-A3:1/100

Projet:
Maison unifamiliale jumelée
 38, rue Marie Berg-Clausse
 LENKESCHLEI
 LOT 11.4

Propriétaire:
 Architecte:

Chantier N°: 114284 EX001

Elevations Feuille: 06

CHACUNE REVISION ANNALE ET REMPLACE LES PLANS PRECEDENTS
 Ce plan ne peut être repris à un tiers sans l'autorisation de l'auteur.
 Ce plan ne peut être repris, même partiellement sous toute forme que ce soit (photocopie, digitalisé ou tout autre procédé) sans l'autorisation écrite de l'auteur.

TOUTES LES COTES SONT A CONTROLER PAR L'ENTREPRISE. TOUTE DIFFERENCE EST A SIGNALER SANS DELAI A L'ARCHITECTE.
 POUR LES DIMENSIONS STATIQUES CONSULTER LES PLANS D'INGENIEURS

Orientation: