


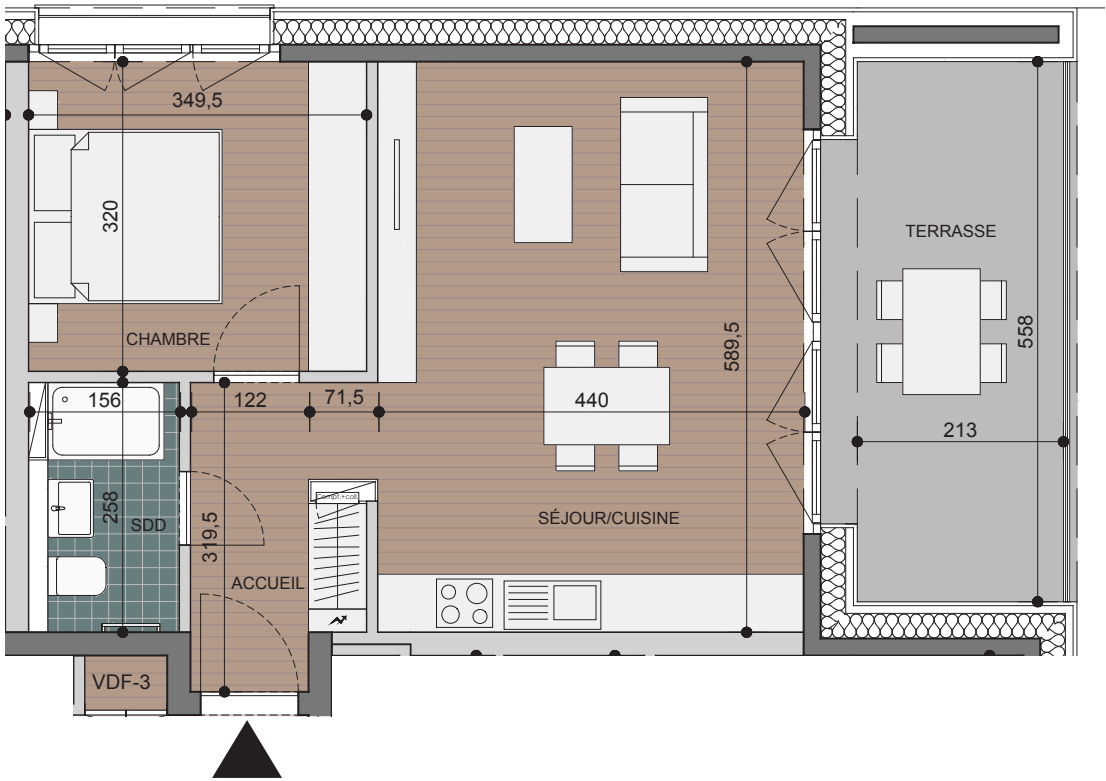


ETAGE 5

APPARTEMENT DN.02.5.3

NIVEAU	05
TYPE	1 CHAMBRE
SURFACE HABITABLE	49,75 m²
SURFACE PONDEREE	57,85 m²

SURFACE DES LOCAUX	m²
SÉJOUR / CUISINE	25,95
CHAMBRE	11,18
S.D.D.	3,86
ACCUEIL	5,41
TERRASSE	12,01

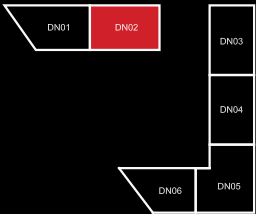

CLO
CHE
D'OR
LUXEMBOURG

IMPACT
agence immobilière

ECHELLE 1/75

PLAN COMMERCIAL ILOT D NORD 02 RESIDENCE PASTEUR ARCHITECTURE + AMENAGEMENT MAI 2020

NB : Planification sous réserve de modification technique. Chaque révision annule et remplace les plans précédents. Ce plan ne peut être transmis à un tiers sans l'autorisation de l'auteur. Les surfaces affichées sont des surfaces indicatives brutes et peuvent différer par rapport aux surfaces du cadastre vertical qui seules feront foi.