


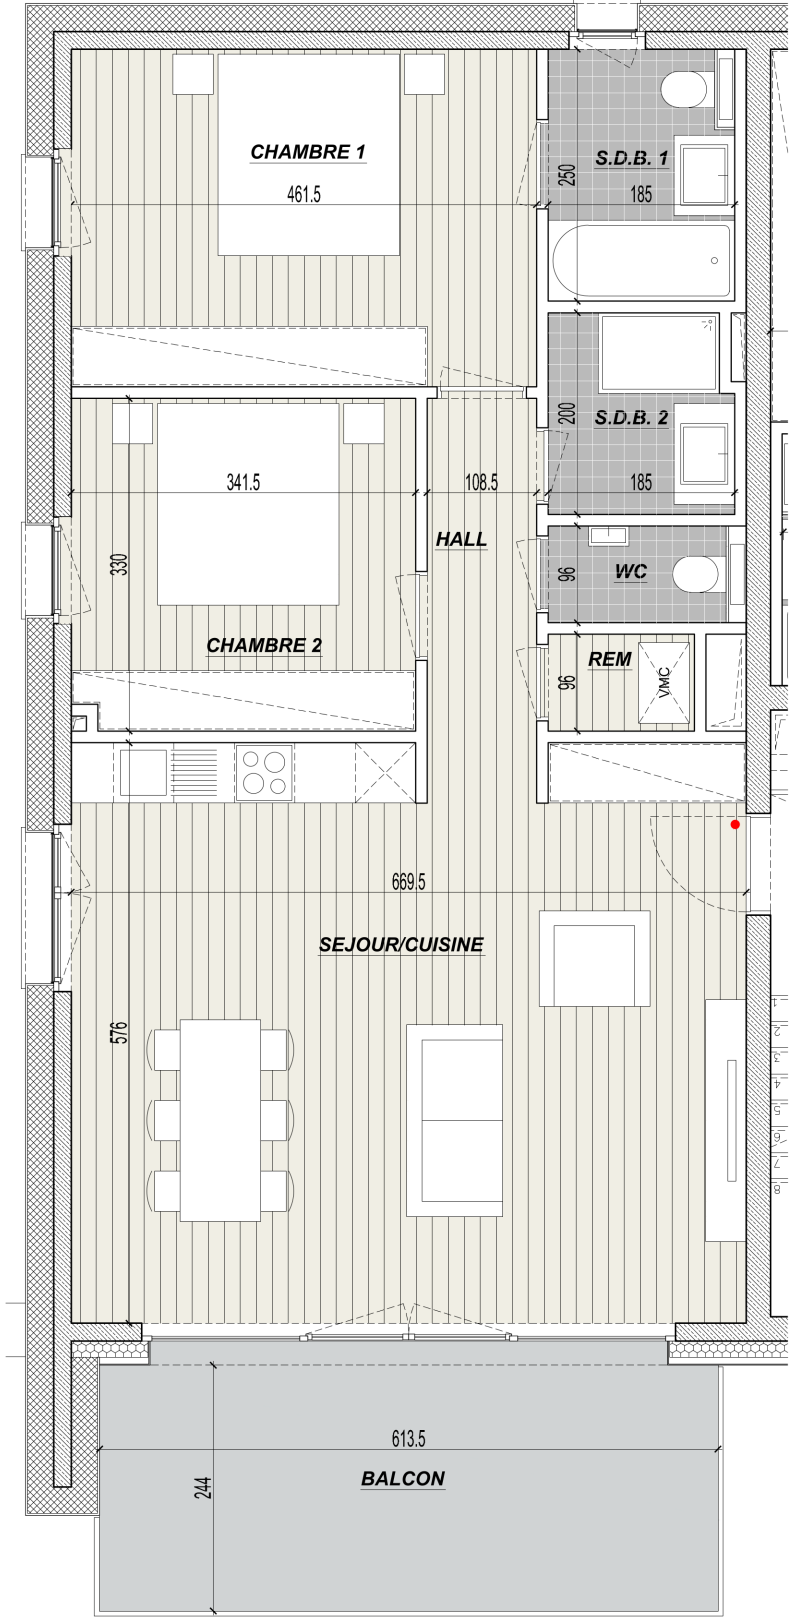

LOT 61

ETAGE 1


APPARTEMENT_C.1.3

TYPE : 2 CHAMBRES
SURFACE NETTE : 83.66 m²

SURFACES DES PIECES :

HALL : 4.35 m²
WC : 1.88 m²
REMISE : 1.39 m²
CHAMBRE 1 : 15.46 m²
S.D.B. 1 : 4.62 m²
CHAMBRE 2 : 11.19 m²
S.D.B. 2 : 3.58 m²
SEJOUR CUISINE : 37.77 m²

BALCON : 14.96 m²

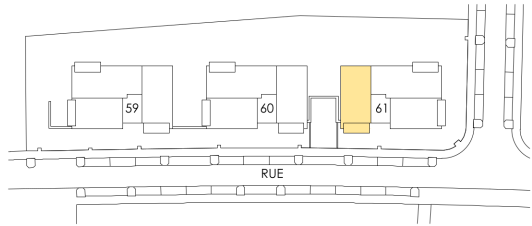

ECHELLE : 1 / 75