

LOT 61



REZ-DE-CHAUSSEE

APPARTEMENT_C.0.2

TYPE : 3 CHAMBRES
SURFACE NETTE : 101.91 m²

SURFACES DES PIECES :

ACCUEIL / HALL :	10.84 m ²
WC :	1.88 m ²
REMISE :	1.35 m ²
CHAMBRE 1 :	13.81 m ²
S.D.B. 1 :	4.62 m ²
CHAMBRE 2 :	11.17 m ²
CHAMBRE 3 :	11.02 m ²
S.D.B. 2 :	4.65 m ²
SEJOUR / CUISINE :	38.19 m ²
TERRASSE :	24.54 m ²
JARDIN	

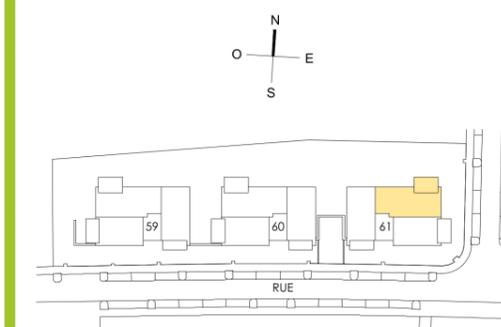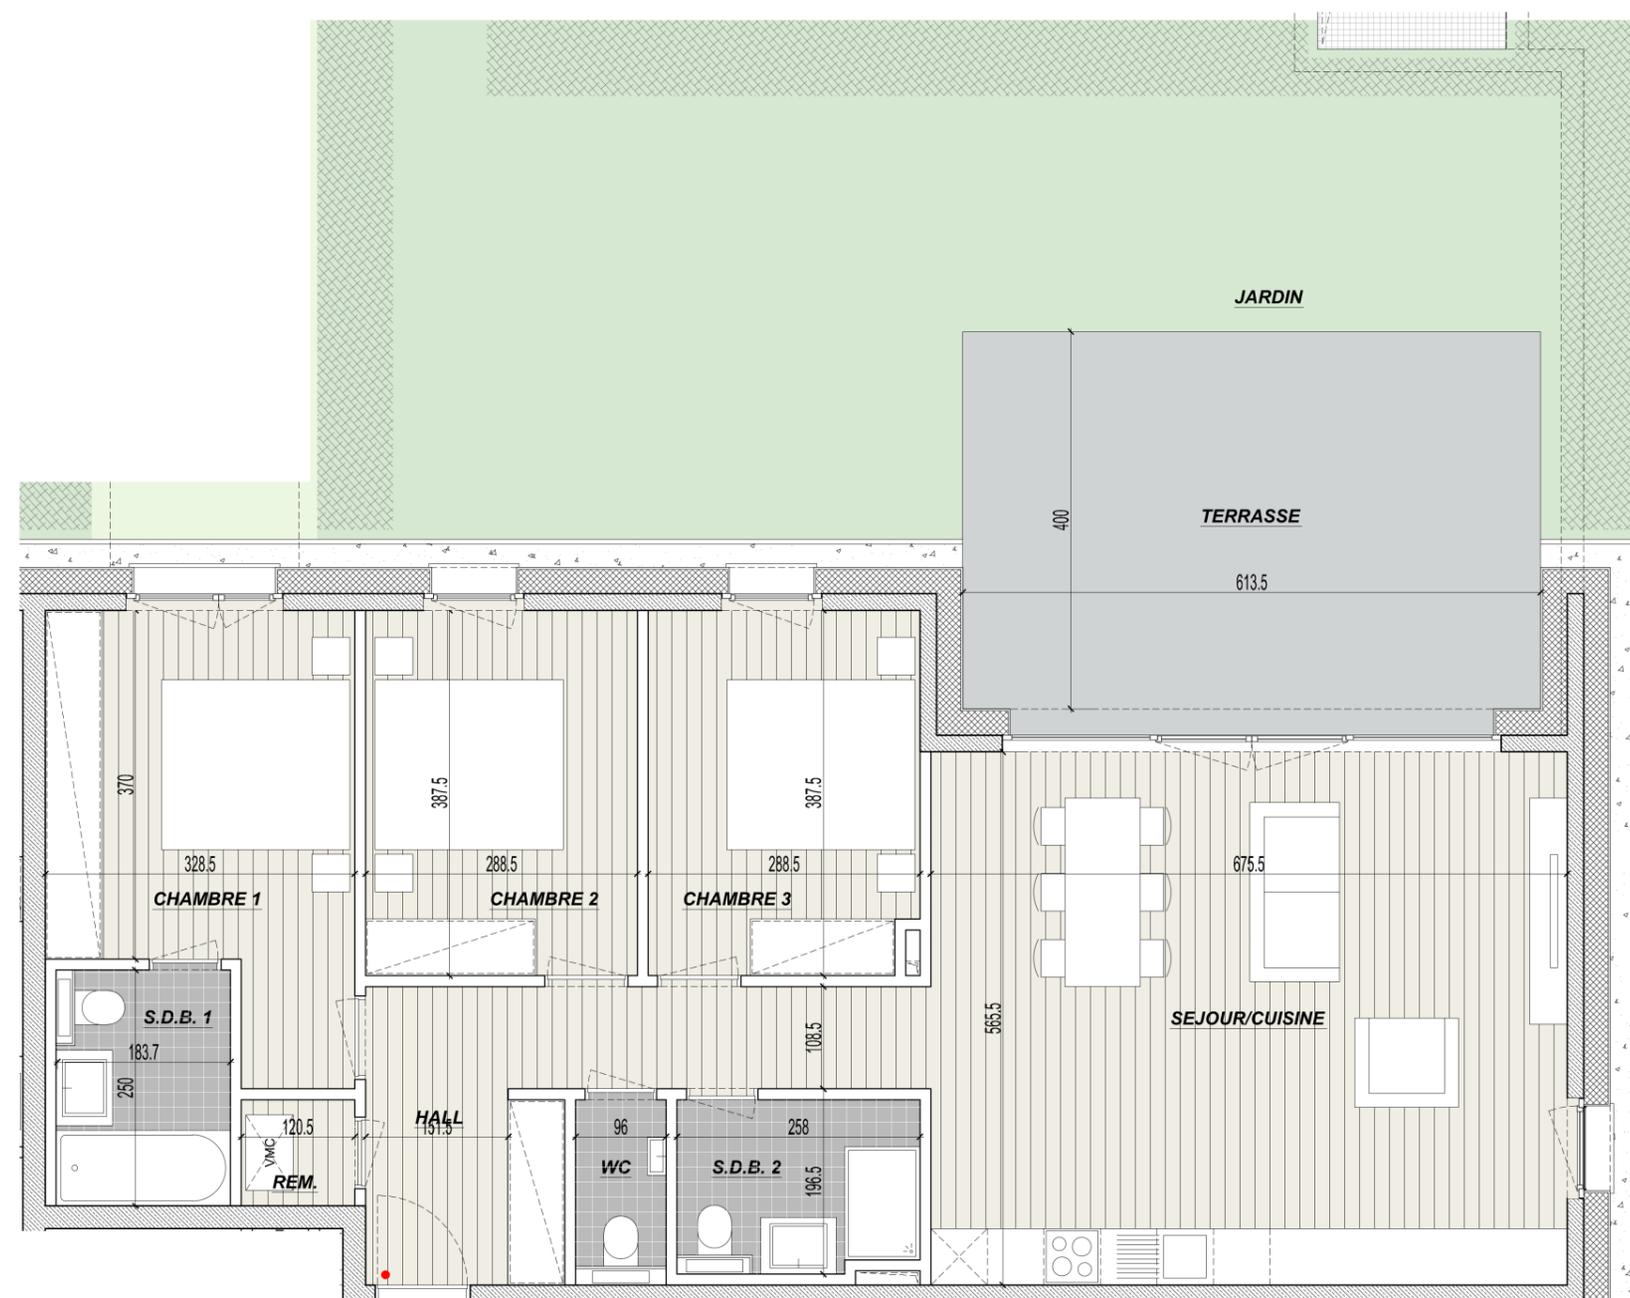

IMPAKT
real estate