


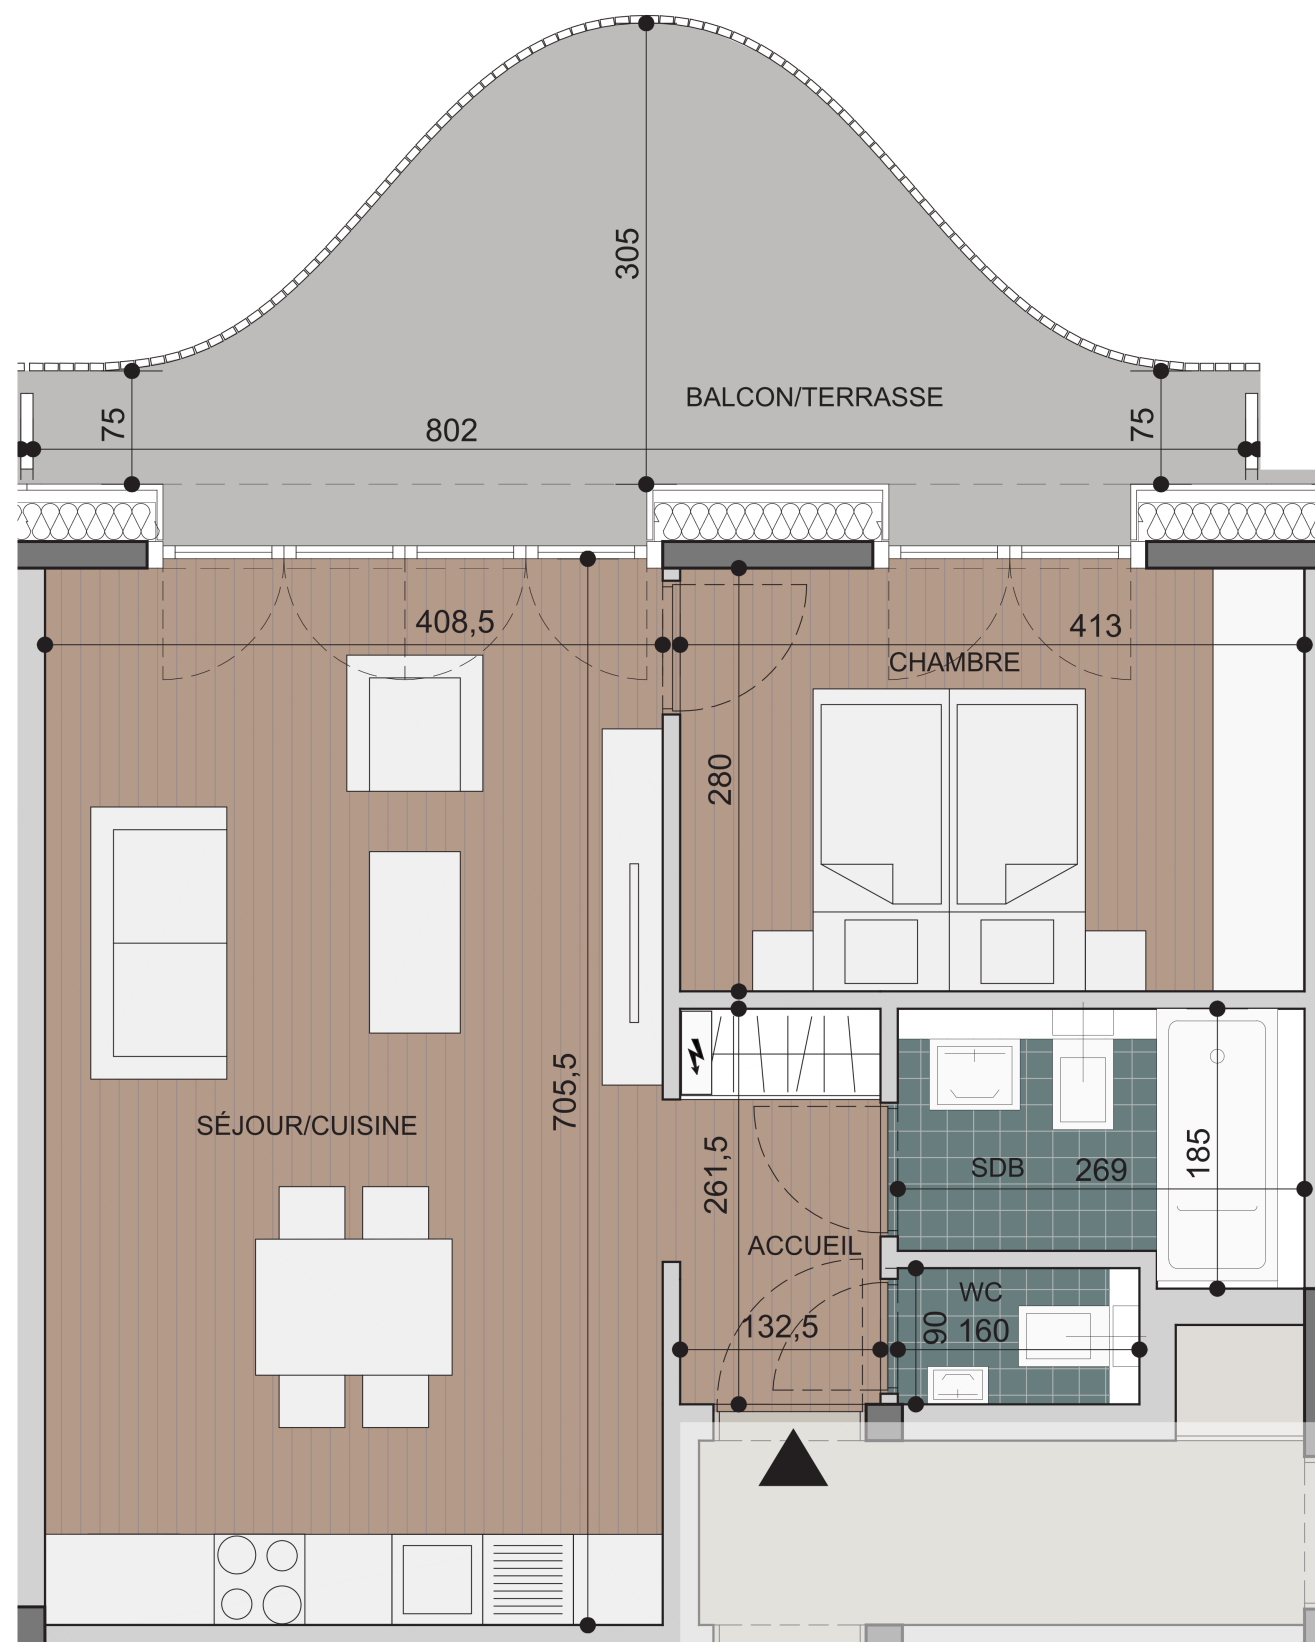



ETAGE 6

APPARTEMENT A3.01.6.4

NIVEAU 06
TYPE 1 CHAMBRE
SURFACE HABITABLE 54,65 m²

SURFACE DES LOCAUX m²

SÉJOUR / CUISINE	28,56
CHAMBRE	11,55
S.D.B.	4,55
WC	1,44
ACCUEIL	3,58
BALCON / TERRASSE	14,22

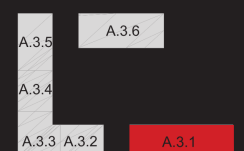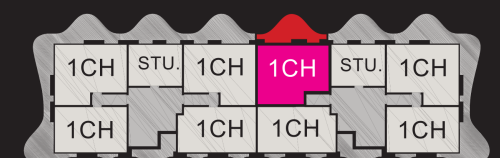

CLO
CHE
D'OR
LUXEMBOURG

IMPAKT
real estate

ECHELLE 1/50

PLAN COMMERCIAL ILOT A3.01 RESIDENCE ASTER A+A FEVRIER 2017

NB : Planification sous réserve de modification technique. Chaque révision annule et remplace les plans précédents. Ce plan ne peut être transmis à un tiers sans l'autorisation de l'auteur. Les surfaces affichées sont des surfaces indicatives brutes et peuvent différer par rapport aux surfaces du cadastre vertical qui seules feront foi.