


ÉTAGE 2

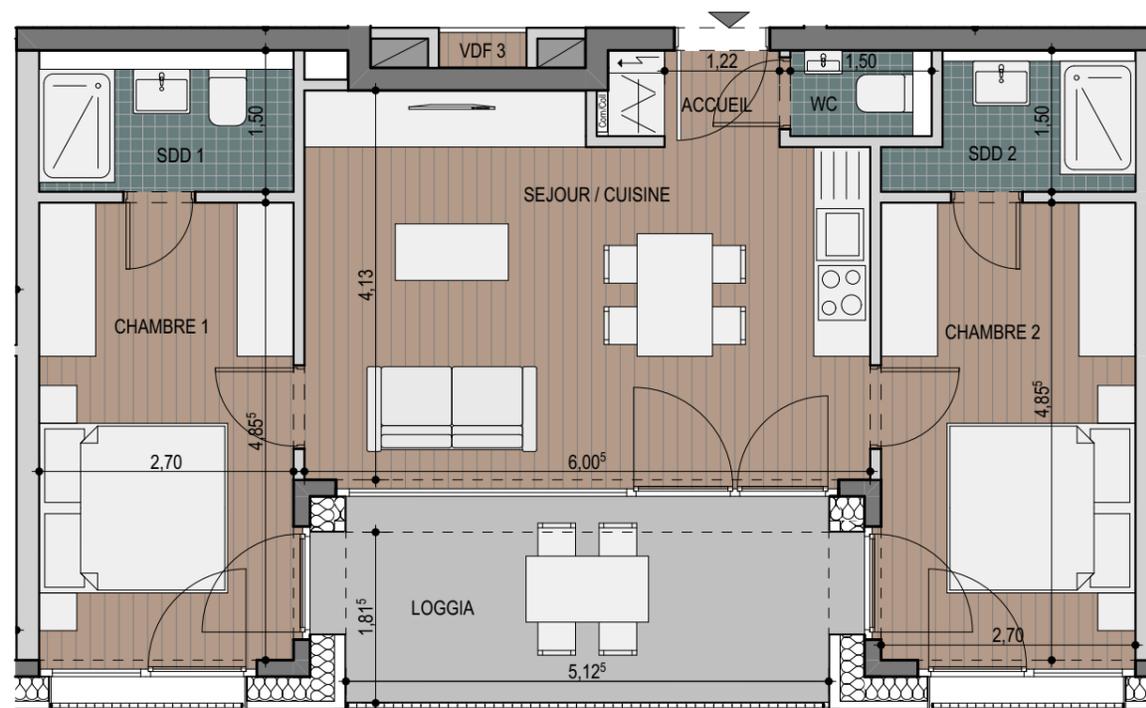


APPARTEMENT D5-10.05_2.4

NIVEAU 02
TYPE 2 CHAMBRES
SURFACE CADASTRE VERTICAL 64,06 m²
SURFACE PONDÉRÉE 67,78 m²


SURFACE DES LOCAUX m²

SEJOUR / CUISINE	22,99
CHAMBRE 1	13,10
CHAMBRE 2	13,10
SDD 1	4,05
SDD 2	3,38
WC	1,37
ACCUEIL	1,85
LOGGIA	9,29

D5-10.05_2.4

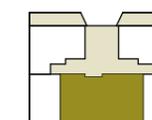

ILOT D5-10

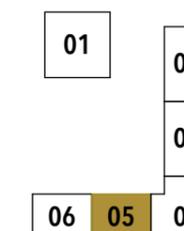

ÉCHELLE 1:75

PLAN COMMERCIAL ILOT D5-10.05 / RESIDENCE D'ALEMBERT / ARCHITECTE : ANDREW PHILLIPS / OCTOBRE 2020

NB : Planification sous réserve de modification technique. Chaque révision annule et remplace les plans précédents. Ce plan ne peut être transmis à un tiers sans l'autorisation de l'auteur. Les surfaces affichées sont des surfaces indicatives brutes et peuvent différer par rapport aux surfaces du cadastre vertical qui seules feront foi.

