


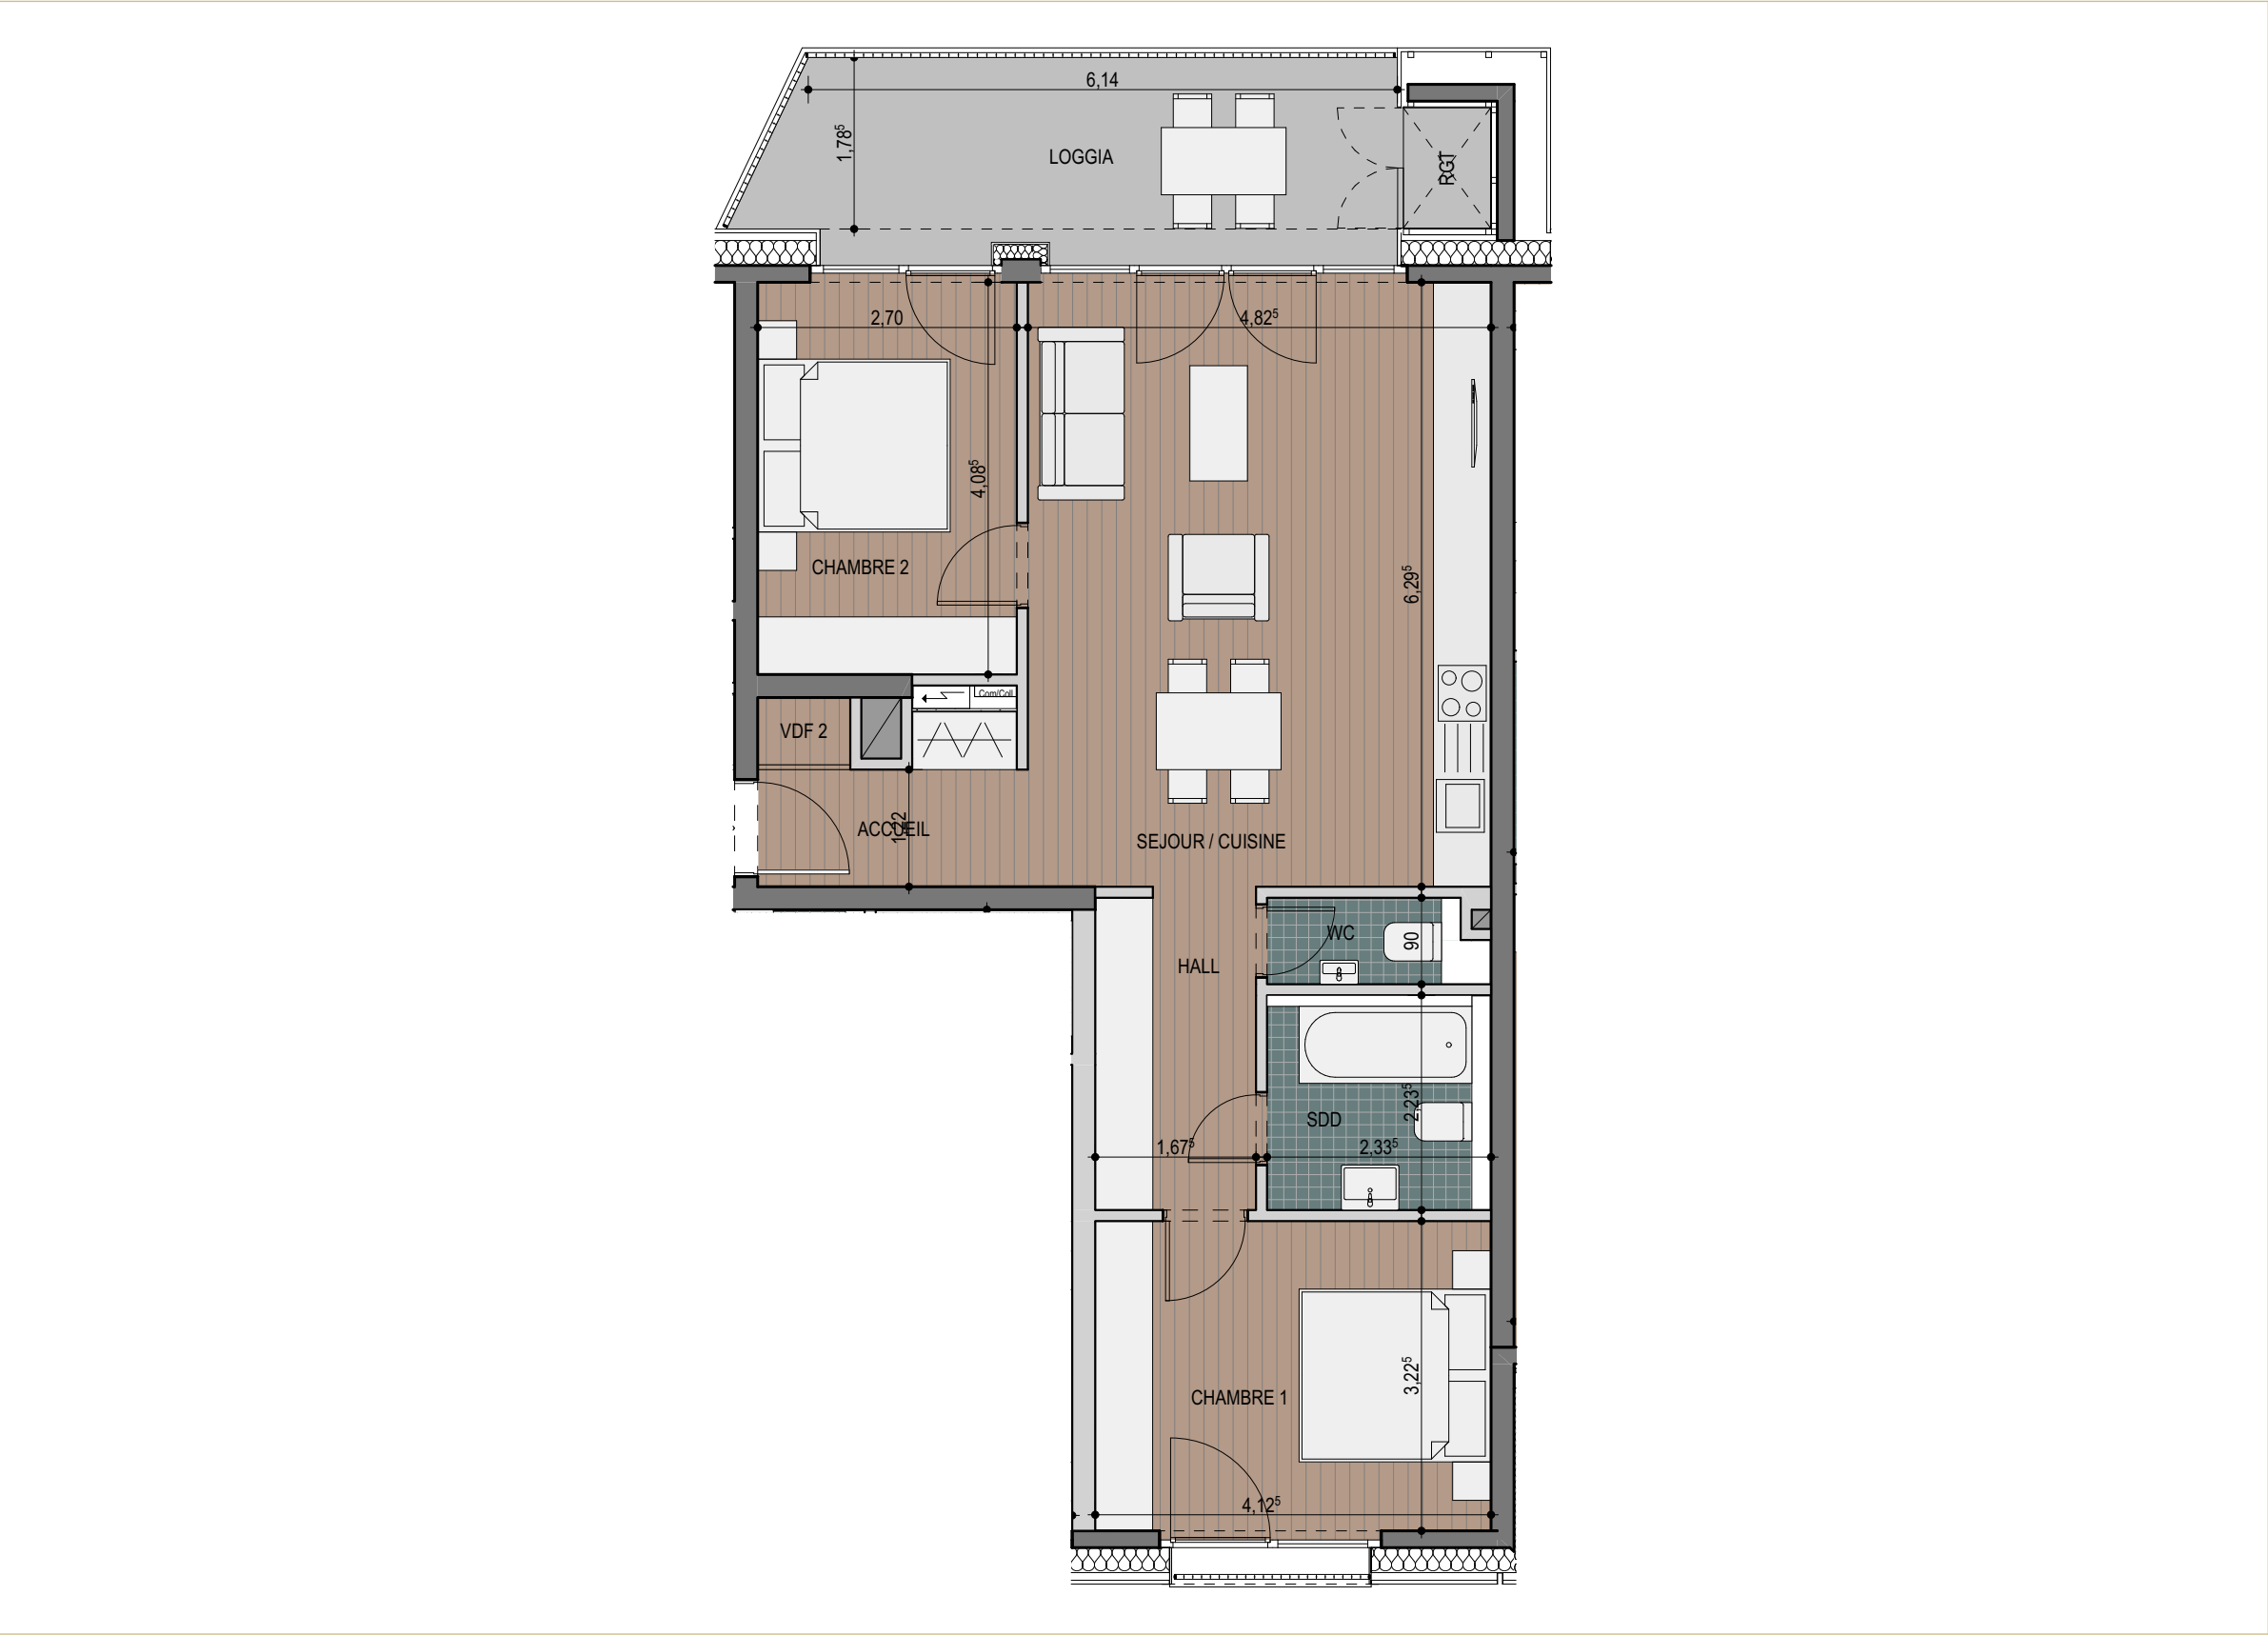

ÉCHELLE 1:75

PLAN COMMERCIAL ILOT D5-10.05 / RESIDENCE D'ALEMBERT / ARCHITECTE : ANDREW PHILLIPS / OCTOBRE 2020

NB : Planification sous réserve de modification technique. Chaque révision annule et remplace les plans précédents. Ce plan ne peut être transmis à un tiers sans l'autorisation de l'auteur. Les surfaces affichées sont des surfaces indicatives brutes et peuvent différer par rapport aux surfaces du cadastre vertical qui seules feront foi.


CLO
CHE
D'OR
LUXEMBOURG

ÉTAGE 3

APPARTEMENT	D5-10.05_3.2
NIVEAU	03
TYPE	2 CHAMBRES
SURFACE CADASTRE VERTICAL	75,46 m²
SURFACE PONDÉRÉE	80,64 m²

SURFACE DES LOCAUX m²	
SEJOUR / CUISINE	30,35
CHAMBRE 1	13,30
CHAMBRE 2	11,03
SDD	5,21
WC	1,96
ACCUEIL	5,11
HALL	5,57
LOGGIA + RGT	12,94

D5-10.05_3.2

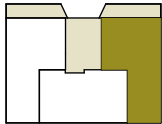

ILOT D5-10

