

ÉTAGE 5


APPARTEMENT D5-10.05_5.1

NIVEAU 05
TYPE 2 CHAMBRES
SURFACE CADASTRE VERTICAL 75,46 m²
SURFACE PONDÉRÉE 80,48 m²



SURFACE DES LOCAUX m²

SEJOUR / CUISINE	30,35
CHAMBRE 1	13,28
CHAMBRE 2	11,03
SDD	5,20
WC	1,96
ACCUEIL	5,11
HALL	5,57
LOGGIA + RGT	12,54

D5-10.05_5.1

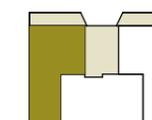

ILOT D5-10

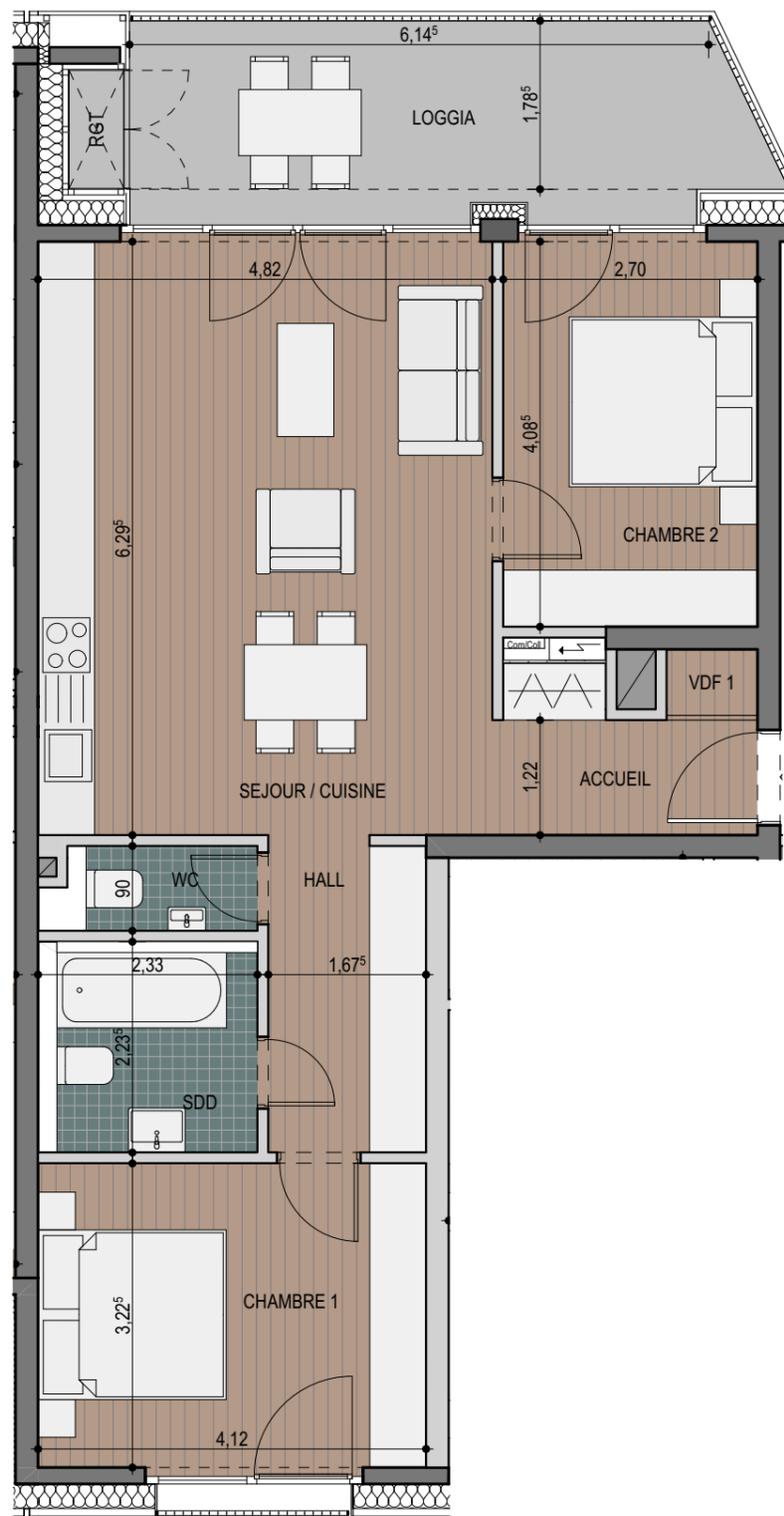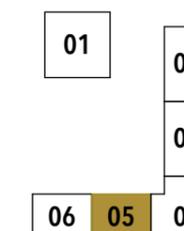

ÉCHELLE 1:75

PLAN COMMERCIAL ILOT D5-10.05 / RESIDENCE D'ALEMBERT / ARCHITECTE : ANDREW PHILLIPS / OCTOBRE 2020

NB : Planification sous réserve de modification technique. Chaque révision annule et remplace les plans précédents. Ce plan ne peut être transmis à un tiers sans l'autorisation de l'auteur. Les surfaces affichées sont des surfaces indicatives brutes et peuvent différer par rapport aux surfaces du cadastre vertical qui seules feront foi.