

ÉTAGE 6


APPARTEMENT D5-10.05_6.1

NIVEAU	06
TYPE	3 CHAMBRES
SURFACE CADASTRE VERTICAL	106,02 m ²
SURFACE PONDÉRÉE	114,16 m ²

SURFACE DES LOCAUX m²


SEJOUR / CUISINE	38,73
CHAMBRE 1	12,08
CHAMBRE 2	13,26
CHAMBRE 3	13,14
DRESSING	4,93
SDB	5,26
SDD	3,85
WC	1,41
ACCUEIL	1,70
HALL	7,98
LOGGIA 1 + RGT	15,12
LOGGIA 2	9,29
TERRASSE	11,74

D5-10.05_6.1

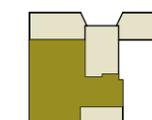

ILOT D5-10

01	02
	03
06	05
	04

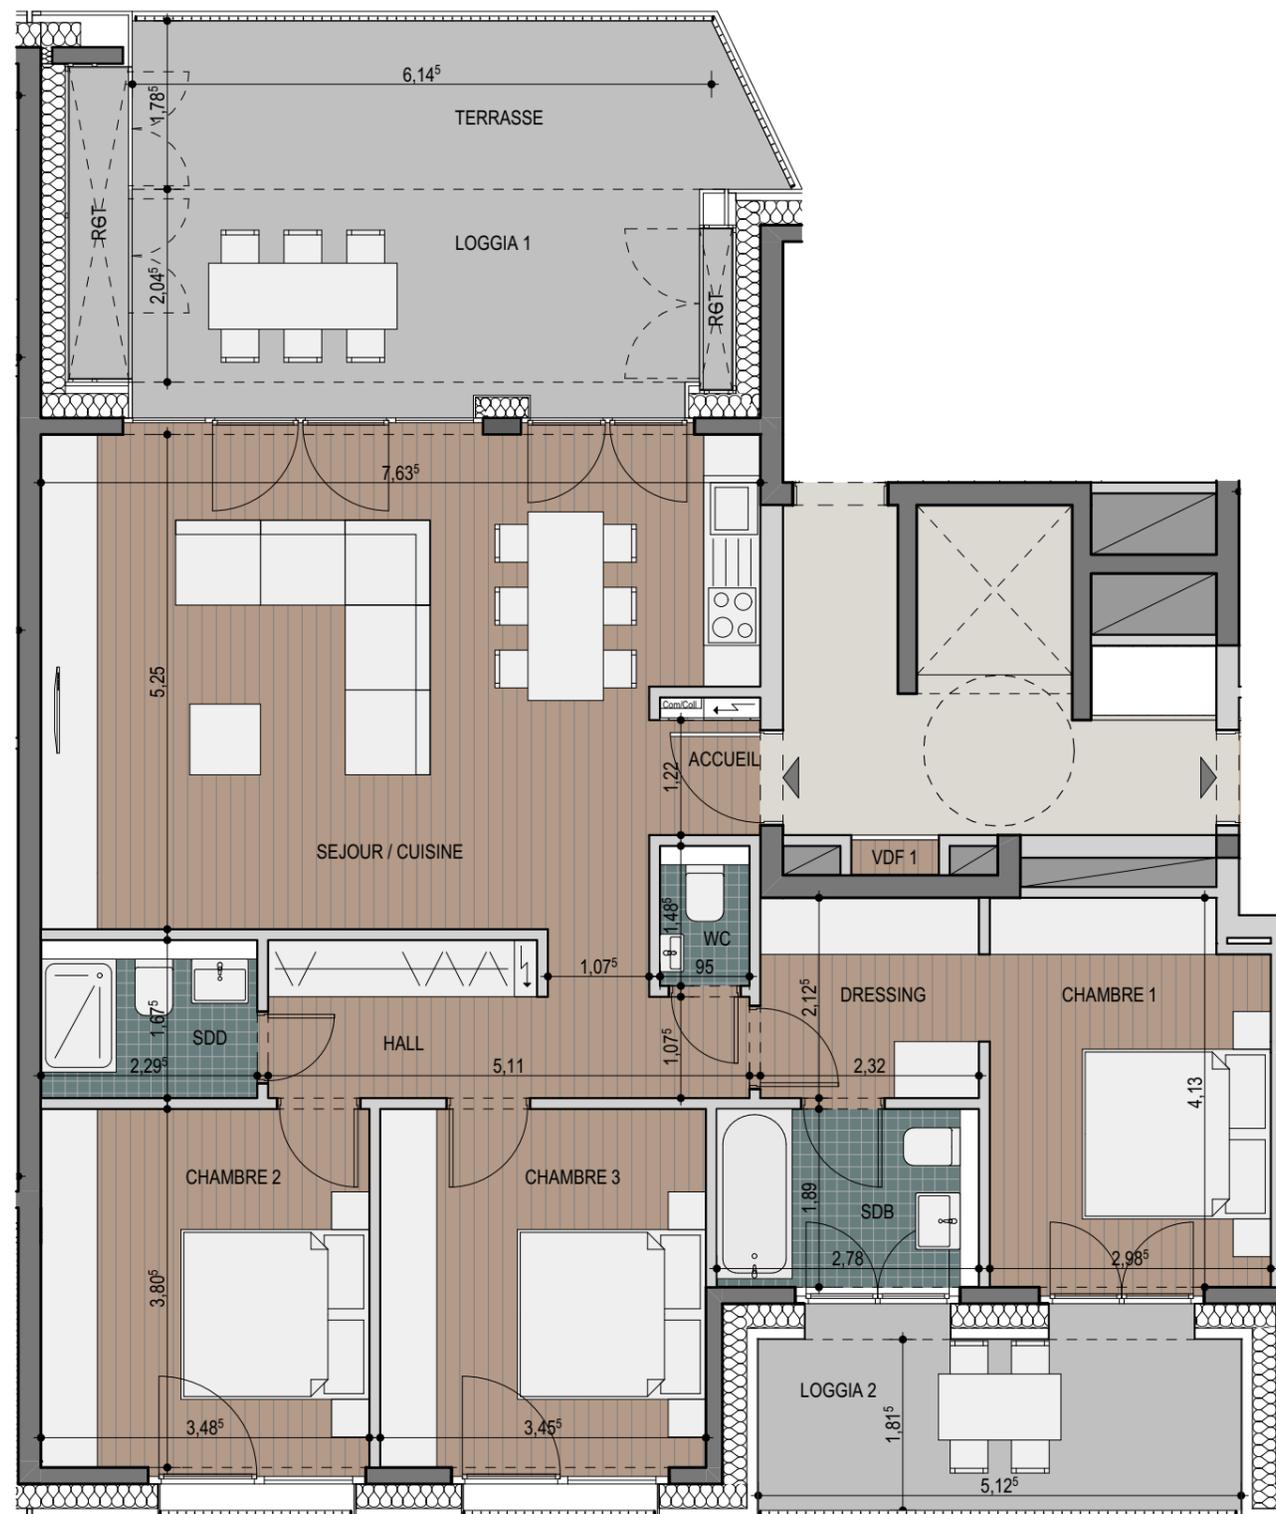

ÉCHELLE 1:75

PLAN COMMERCIAL ILOT D5-10.05 / RESIDENCE D'ALEMBERT / ARCHITECTE : ANDREW PHILLIPS / OCTOBRE 2020

NB : Planification sous réserve de modification technique. Chaque révision annule et remplace les plans précédents. Ce plan ne peut être transmis à un tiers sans l'autorisation de l'auteur. Les surfaces affichées sont des surfaces indicatives brutes et peuvent différer par rapport aux surfaces du cadastre vertical qui seules feront foi.

