

ÉTAGE 6


APPARTEMENT D5-10.05_6.2

NIVEAU 06
TYPE 2 CHAMBRES
SURFACE CADASTRE VERTICAL 82,20 m²
SURFACE PONDÉRÉE 89,09 m²



SURFACE DES LOCAUX m²

SEJOUR / CUISINE	36,11
CHAMBRE 1	12,88
CHAMBRE 2	13,88
SDB	4,47
SDD	2,82
WC	1,83
ACCUEIL	2,63
HALL	2,72
LOGGIA + RGT	14,05
TERRASSE	11,72

D5-10.05_6.2

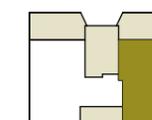

ILOT D5-10

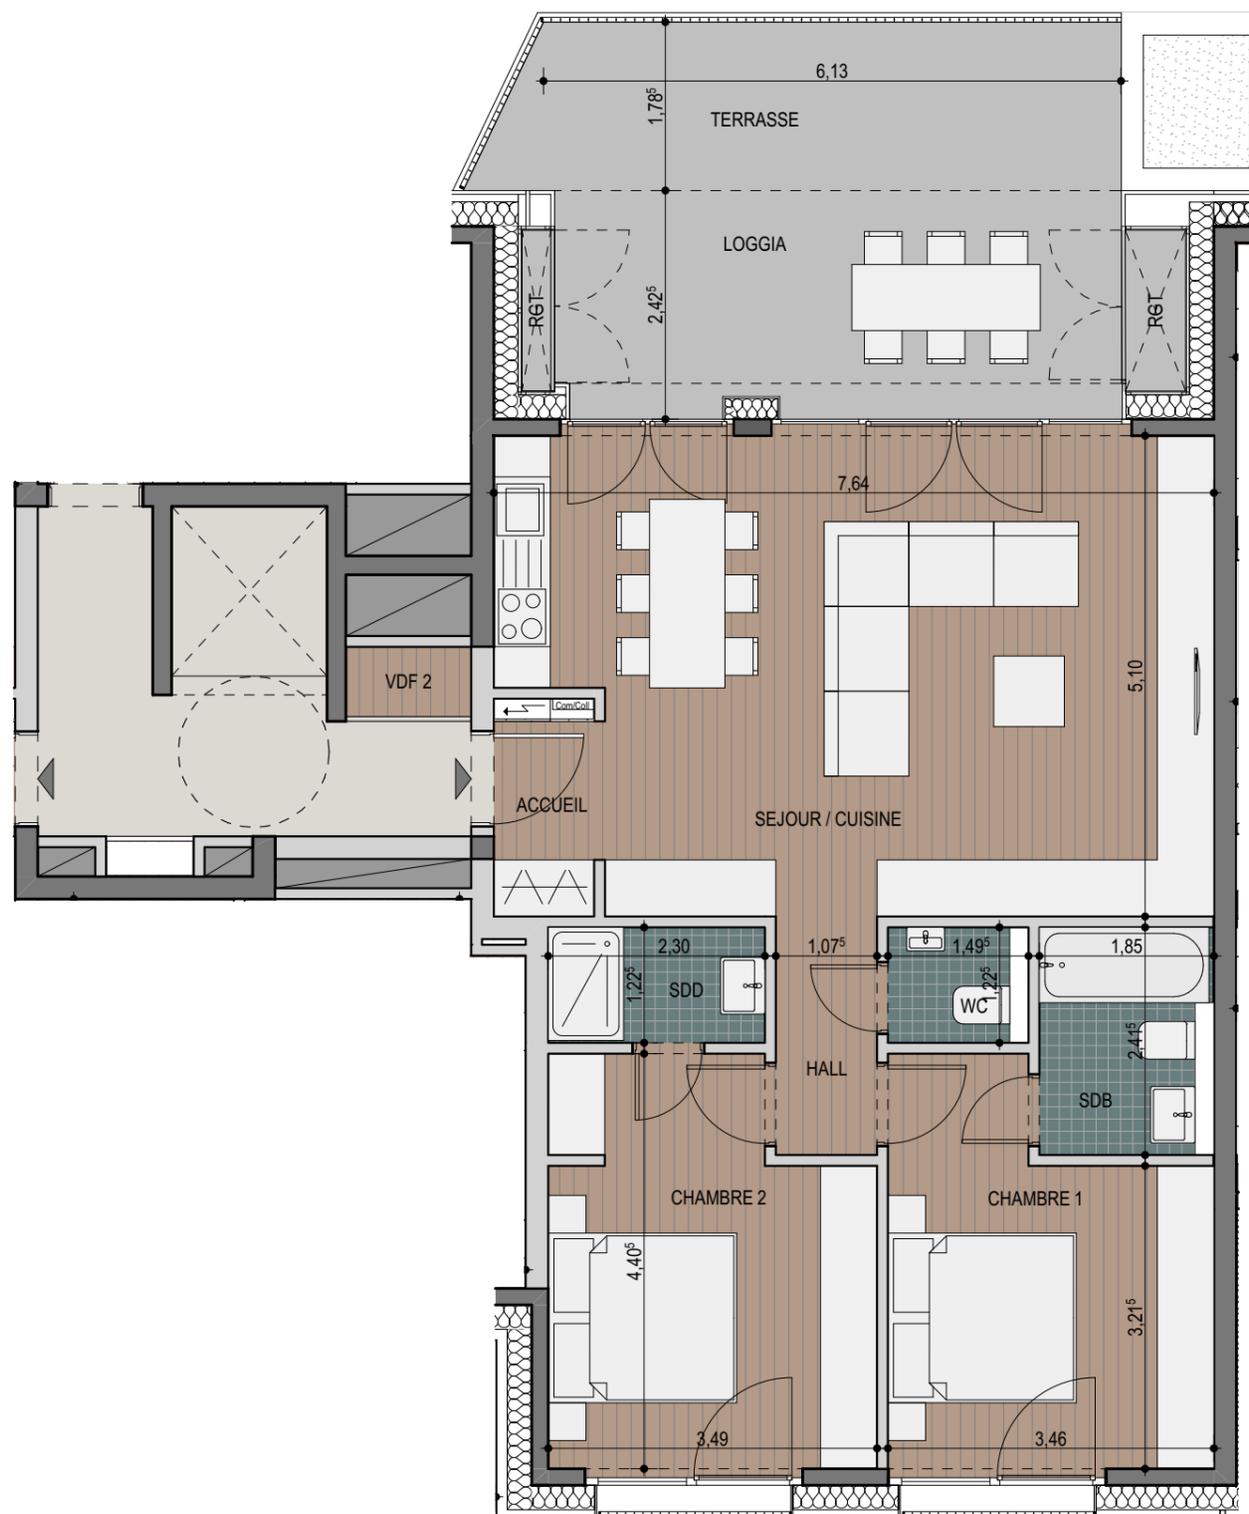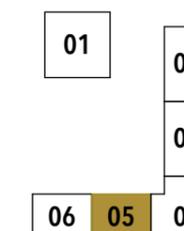

ÉCHELLE 1:75

PLAN COMMERCIAL ILOT D5-10.05 / RESIDENCE D'ALEMBERT / ARCHITECTE : ANDREW PHILLIPS / OCTOBRE 2020

NB : Planification sous réserve de modification technique. Chaque révision annule et remplace les plans précédents. Ce plan ne peut être transmis à un tiers sans l'autorisation de l'auteur. Les surfaces affichées sont des surfaces indicatives brutes et peuvent différer par rapport aux surfaces du cadastre vertical qui seules feront foi.

