

ÉTAGE 1


APPARTEMENT D5-10.06_1.2

NIVEAU	01
TYPE	1 CHAMBRE
SURFACE CADASTRE VERTICAL	45,35 m²
SURFACE PONDÉRÉE	50,51 m²


SURFACE DES LOCAUX m²

SEJOUR / CUISINE	22,70
CHAMBRE	10,80
SDD	4,05
WC	1,44
ACCUEIL	3,07
LOGGIA	12,91


D5-10.06_1.2

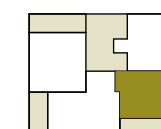

ILOT D5-10

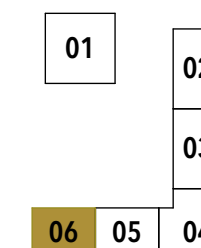

VDF 2

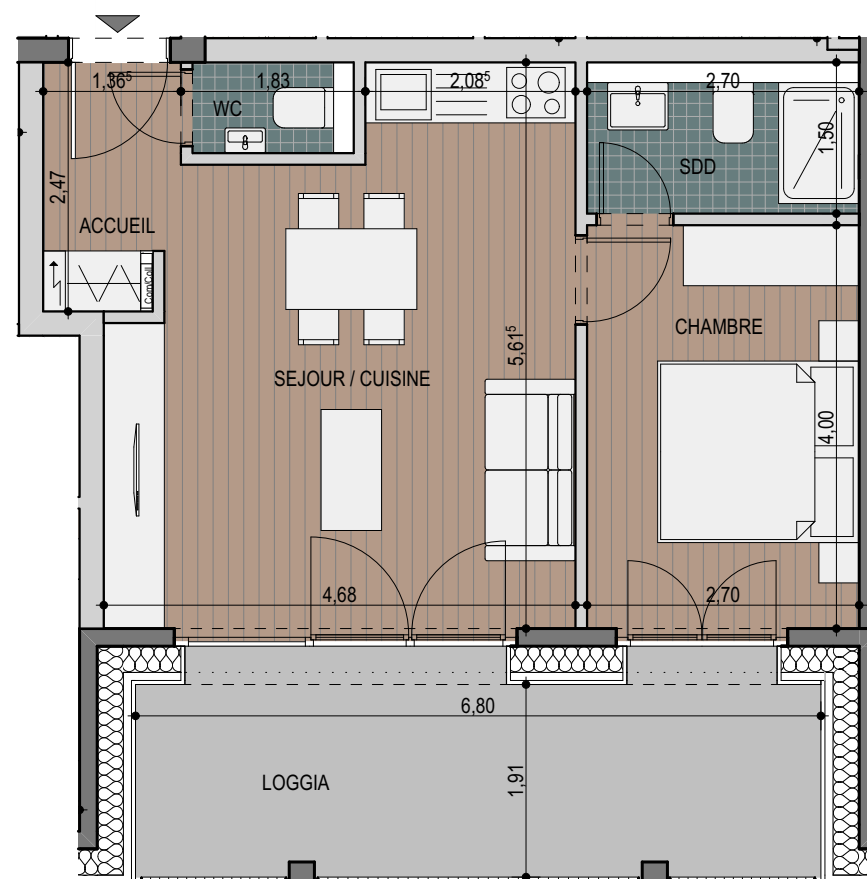

ÉCHELLE 1:75

PLAN COMMERCIAL ILOT D5-10.06 / RESIDENCE HERTZ / ARCHITECTE : SCHEMELWIRTZ ARCHITECTES ASSOCIES / OCTOBRE 2020

NB : Planification sous réserve de modification technique. Chaque révision annule et remplace les plans précédents. Ce plan ne peut être transmis à un tiers sans l'autorisation de l'auteur. Les surfaces affichées sont des surfaces indicatives brutes et peuvent différer par rapport aux surfaces du cadastre vertical qui seules feront foi.