


ÉTAGE 2

APPARTEMENT D5-10.06_2.3

NIVEAU 02
 TYPE 1 CHAMBRE
 SURFACE CADASTRE VERTICAL 55,93 m²
 SURFACE PONDÉRÉE 60,67 m²

SURFACE DES LOCAUX m²


SEJOUR / CUISINE	28,75
CHAMBRE	9,74
DRESSING	4,82
SDD	4,01
WC	1,30
ACCUEIL	3,79
LOGGIA	11,86

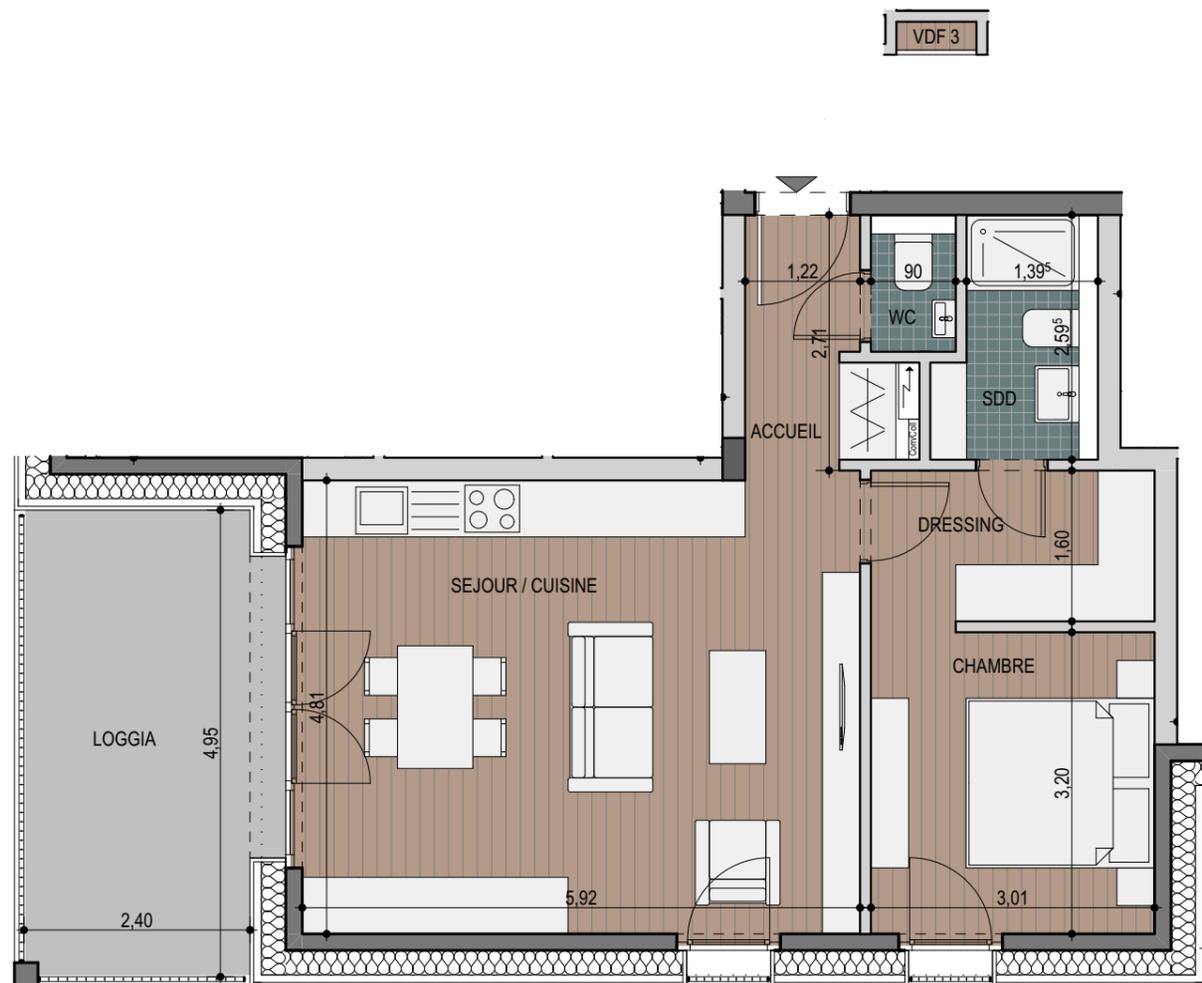

D5-10.06_2.3



ILOT D5-10

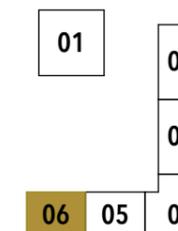

ÉCHELLE 1:75

PLAN COMMERCIAL ILOT D5-10.06 / RESIDENCE HERTZ / ARCHITECTE : SCHEMELWIRTZ ARCHITECTES ASSOCIES / OCTOBRE 2020

NB : Planification sous réserve de modification technique. Chaque révision annule et remplace les plans précédents. Ce plan ne peut être transmis à un tiers sans l'autorisation de l'auteur. Les surfaces affichées sont des surfaces indicatives brutes et peuvent différer par rapport aux surfaces du cadastre vertical qui seules feront foi.