


ÉTAGE 2

APPARTEMENT D5-10.06_2.4

NIVEAU 02
 TYPE 1 CHAMBRE
 SURFACE CADASTRE VERTICAL 52,06 m²
 SURFACE PONDÉRÉE 58,85 m²


SURFACE DES LOCAUX m²

SEJOUR / CUISINE	27,82
CHAMBRE	8,79
DRESSING	4,52
SDD	3,03
WC	1,62
ACCUEIL	3,38
LOGGIA	16,98

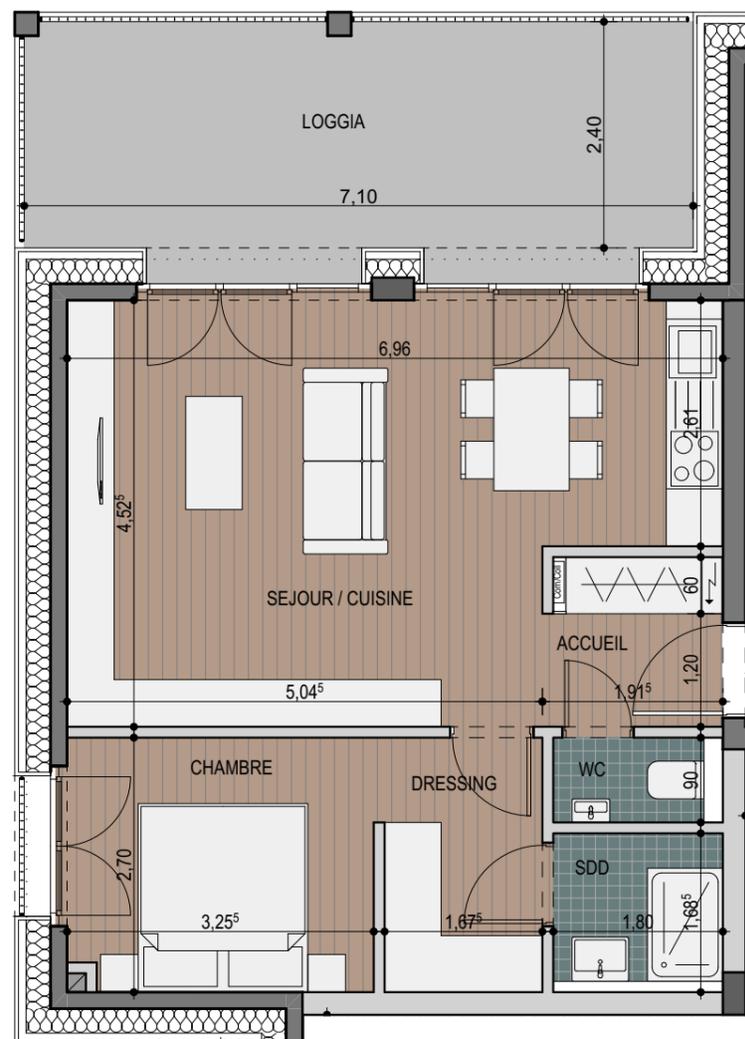


VDF 4

D5-10.06_2.4

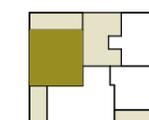

ILOT D5-10

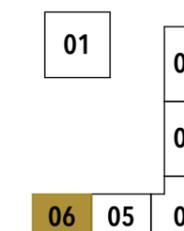

ÉCHELLE 1:75

PLAN COMMERCIAL ILOT D5-10.06 / RESIDENCE HERTZ / ARCHITECTE : SCHEMELWIRTZ ARCHITECTES ASSOCIES / OCTOBRE 2020

NB : Planification sous réserve de modification technique. Chaque révision annule et remplace les plans précédents. Ce plan ne peut être transmis à un tiers sans l'autorisation de l'auteur. Les surfaces affichées sont des surfaces indicatives brutes et peuvent différer par rapport aux surfaces du cadastre vertical qui seules feront foi.

