

## ÉTAGE 4


APPARTEMENT D5-10.06\_4.1

NIVEAU 04  
TYPE 3 CHAMBRES  
SURFACE CADASTRE VERTICAL 94,77 m<sup>2</sup>  
SURFACE PONDÉRÉE 99,92 m<sup>2</sup>



### SURFACE DES LOCAUX m<sup>2</sup>

SEJOUR / CUISINE	31,62
CHAMBRE 1	12,47
CHAMBRE 2	11,04
CHAMBRE 3	13,19
DRESSING	2,87
SDD 1	4,05
SDD 2	3,58
WC	1,63
HALL	8,99
LOGGIA	12,88

D5-10.06\_4.1

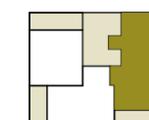

ILOT D5-10

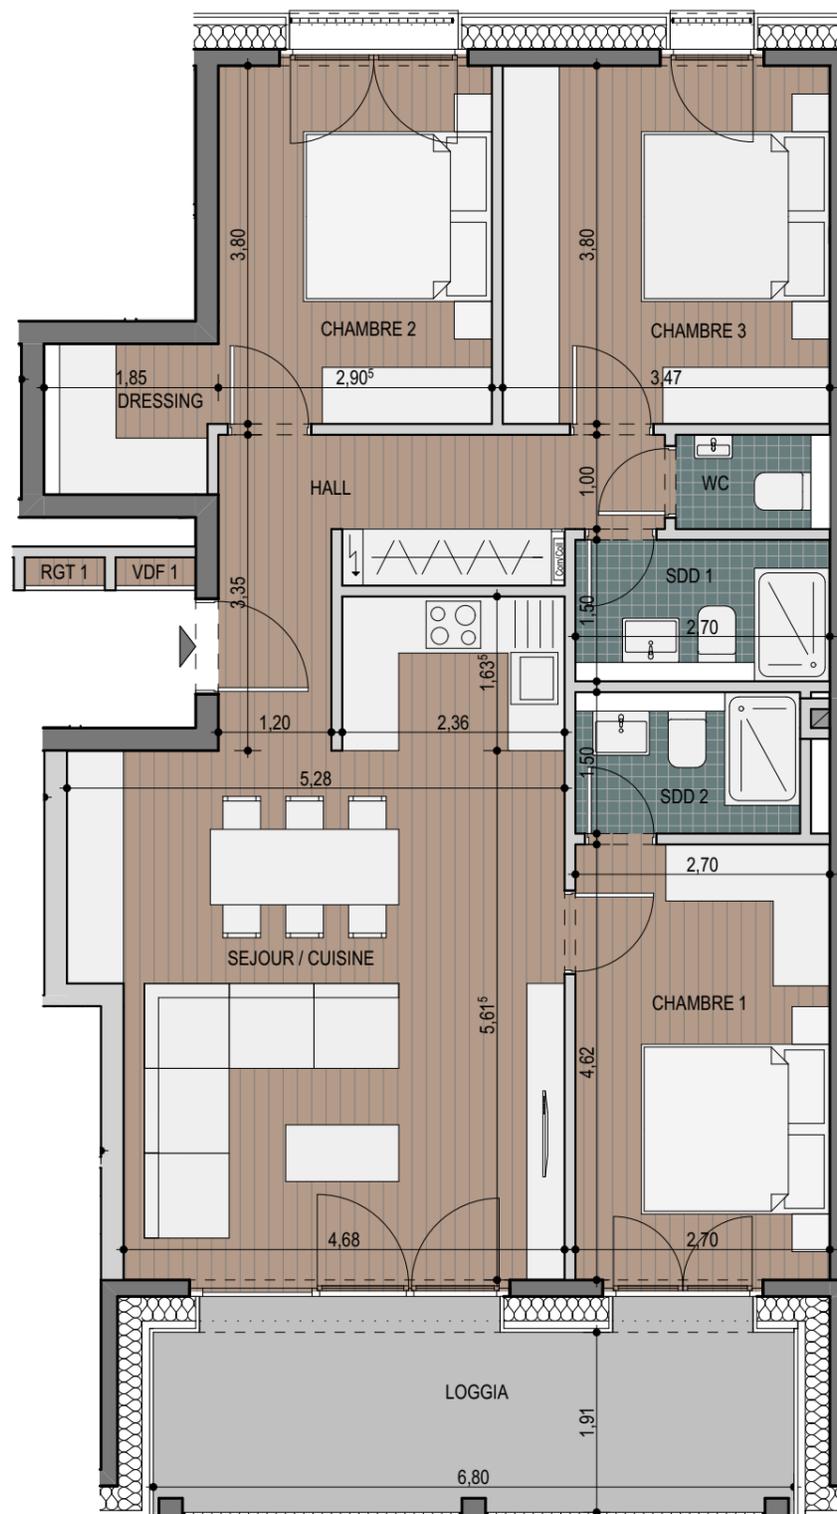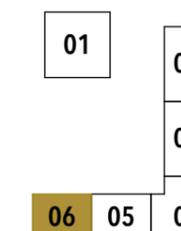

ÉCHELLE 1:75

PLAN COMMERCIAL ILOT D5-10.06 / RESIDENCE HERTZ / ARCHITECTE : SCHEMELWIRTZ ARCHITECTES ASSOCIES / OCTOBRE 2020

NB : Planification sous réserve de modification technique. Chaque révision annule et remplace les plans précédents. Ce plan ne peut être transmis à un tiers sans l'autorisation de l'auteur. Les surfaces affichées sont des surfaces indicatives brutes et peuvent différer par rapport aux surfaces du cadastre vertical qui seules feront foi.

