

ÉTAGE 4


APPARTEMENT D5-10.06_4.2

NIVEAU	04
TYPE	1 CHAMBRE
SURFACE CADASTRE VERTICAL	55,98 m²
SURFACE PONDÉRÉE	60,72 m²



SURFACE DES LOCAUX m²

SEJOUR / CUISINE	28,75
CHAMBRE	9,74
DRESSING	4,82
SDD	4,01
WC	1,30
ACCUEIL	3,79
LOGGIA	11,86

D5-10.06_4.2

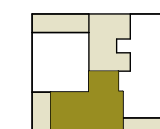

ILOT D5-10

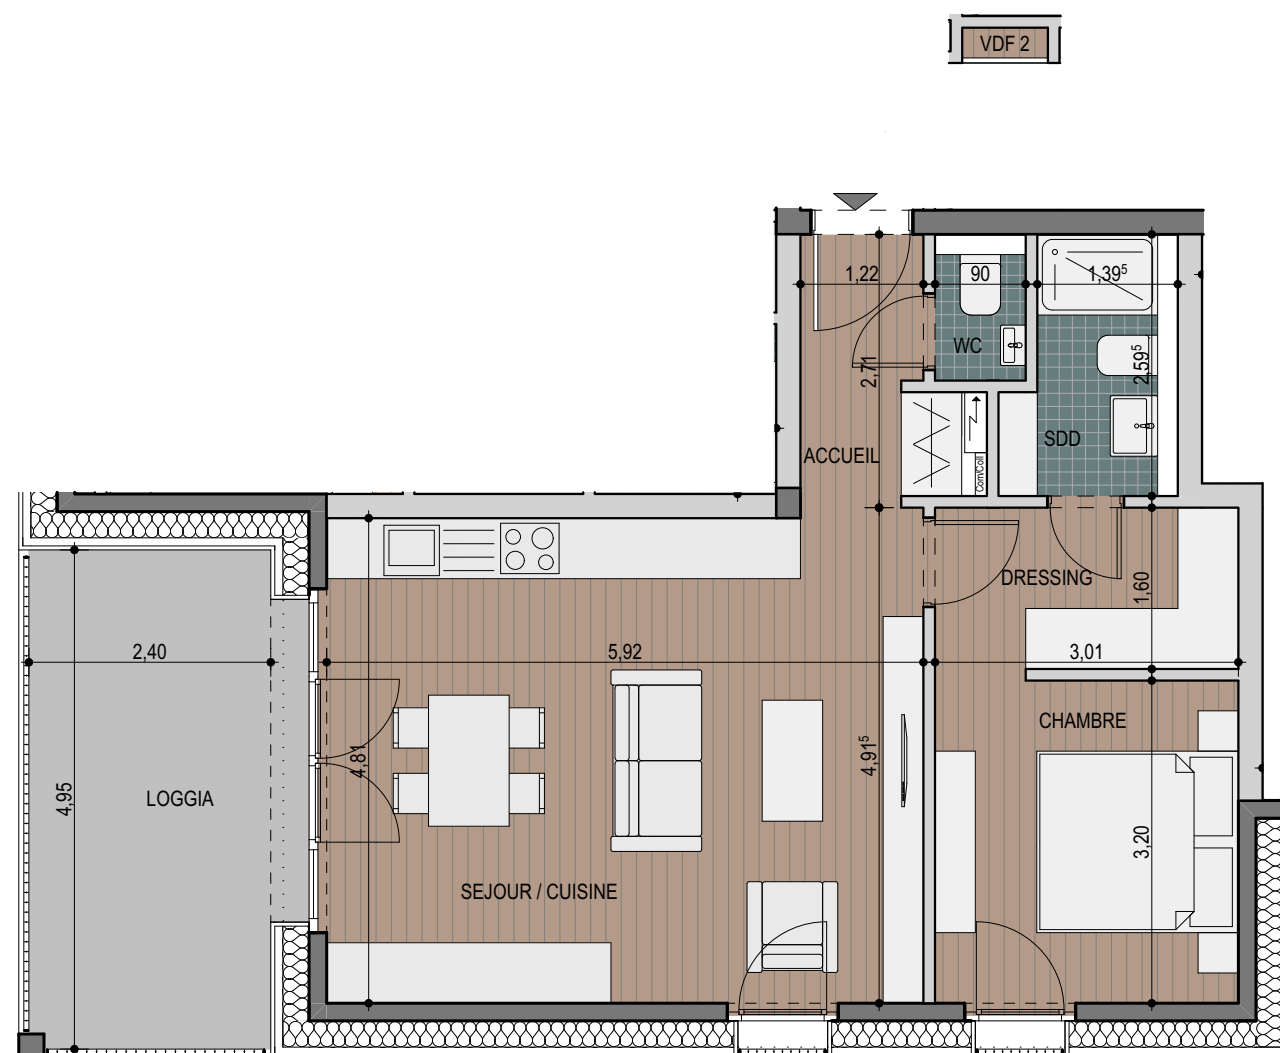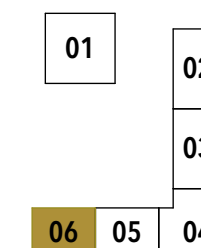

ÉCHELLE 1:75

PLAN COMMERCIAL ILOT D5-10.06 / RESIDENCE HERTZ / ARCHITECTE : SCHEMELWIRTZ ARCHITECTES ASSOCIES / OCTOBRE 2020

NB : Planification sous réserve de modification technique. Chaque révision annule et remplace les plans précédents. Ce plan ne peut être transmis à un tiers sans l'autorisation de l'auteur. Les surfaces affichées sont des surfaces indicatives brutes et peuvent différer par rapport aux surfaces du cadastre vertical qui seules feront foi.