


ÉTAGE 2

APPARTEMENT D5-10.05_2.5


NIVEAU	02
TYPE	STUDIO
SURFACE CADASTRE VERTICAL	27,85 m ²
SURFACE PONDÉRÉE	27,85 m ²

SURFACE DES LOCAUX m²


SEJOUR / CUISINE / CHAMBRE	18,27
SDD	3,74
ACCUEIL	3,66

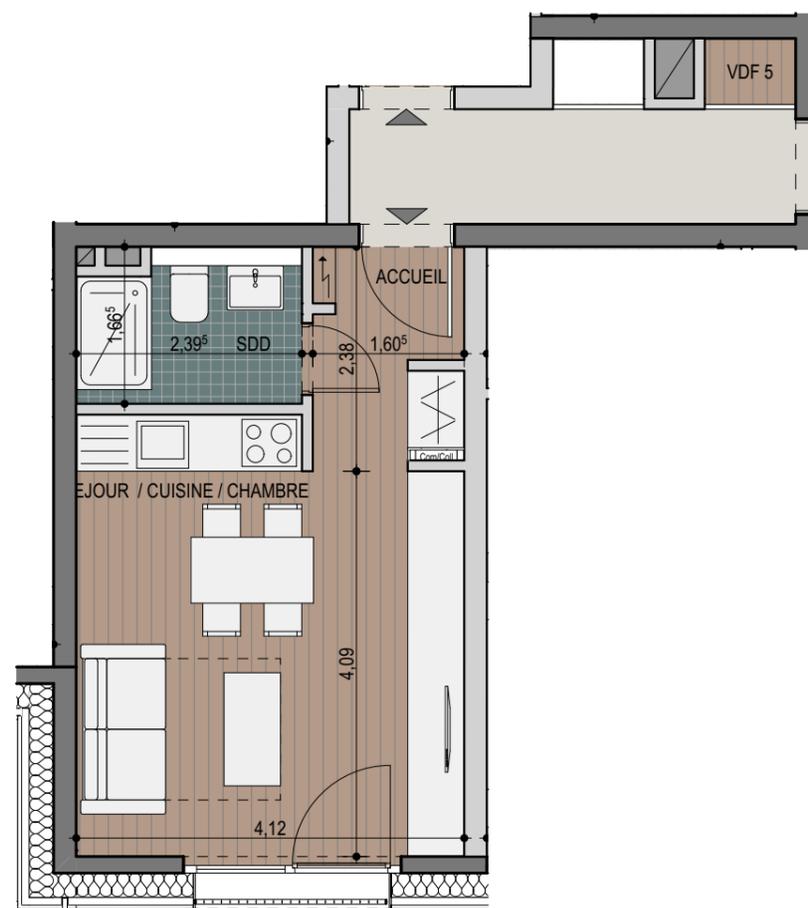

D5-10.05_2.5

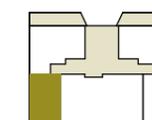

ILOT D5-10

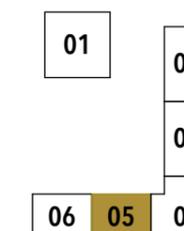

ÉCHELLE 1:75

PLAN COMMERCIAL ILOT D5-10.05 / RESIDENCE D'ALEMBERT / ARCHITECTE : ANDREW PHILLIPS / OCTOBRE 2020

NB : Planification sous réserve de modification technique. Chaque révision annule et remplace les plans précédents. Ce plan ne peut être transmis à un tiers sans l'autorisation de l'auteur. Les surfaces affichées sont des surfaces indicatives brutes et peuvent différer par rapport aux surfaces du cadastre vertical qui seules feront foi.

