


ÉTAGE 2

APPARTEMENT D5-10.05_2.3


NIVEAU	02
TYPE	STUDIO
SURFACE CADASTRE VERTICAL	27,89 m ²
SURFACE PONDÉRÉE	27,89 m ²

SURFACE DES LOCAUX m²


SEJOUR / CUISINE / CHAMBRE	18,30
SDD	3,75
ACCUEIL	3,66

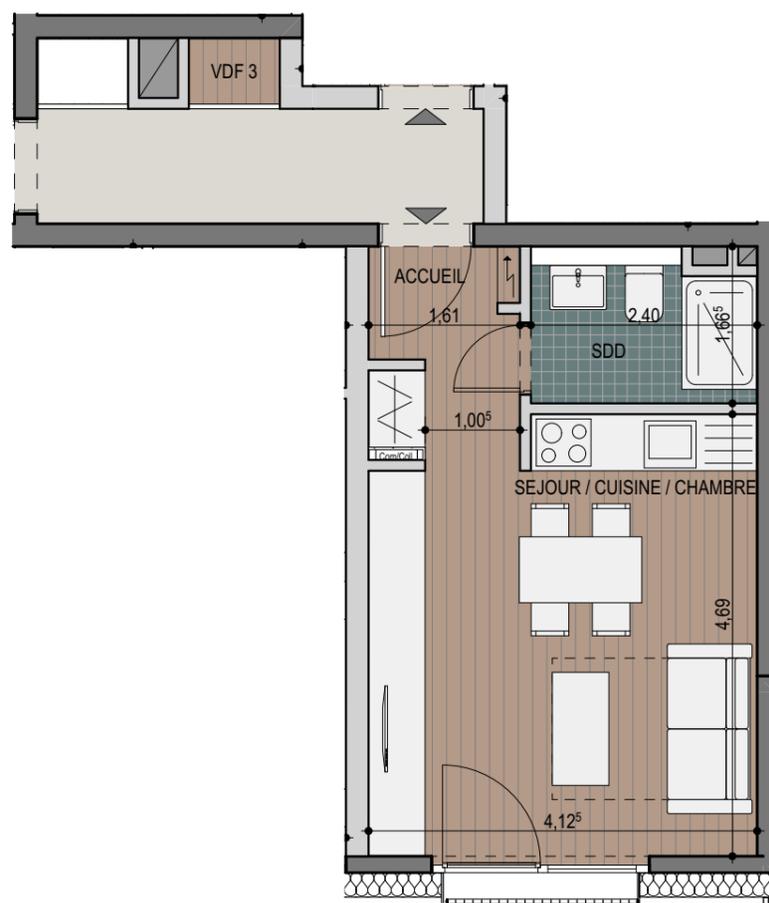

D5-10.05_2.3

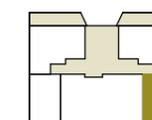

ILOT D5-10

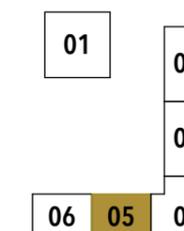

ÉCHELLE 1:75

PLAN COMMERCIAL ILOT D5-10.05 / RESIDENCE D'ALEMBERT / ARCHITECTE : ANDREW PHILLIPS / OCTOBRE 2020

NB : Planification sous réserve de modification technique. Chaque révision annule et remplace les plans précédents. Ce plan ne peut être transmis à un tiers sans l'autorisation de l'auteur. Les surfaces affichées sont des surfaces indicatives brutes et peuvent différer par rapport aux surfaces du cadastre vertical qui seules feront foi.

