

ÉTAGE 4


VARIANTE FUSION D5-10.04_4.3 + 4.4

NIVEAU	04
TYPE	2 CHAMBRES
SURFACE CADASTRE VERTICAL	70,92 m²
SURFACE PONDÉRÉE	77,38 m²



SURFACE DES LOCAUX m²

SEJOUR / CUISINE	24,31
CHAMBRE 1	16,12
CHAMBRE 2	12,36
SDD	3,16
WC	1,58
ACCUEIL	3,83
HALL	4,90
LOGGIA 1	12,55
LOGGIA 2	3,59

D5-10.04_4.3 + 4.4

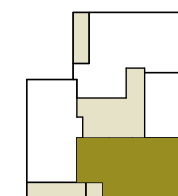

ILOT D5-10

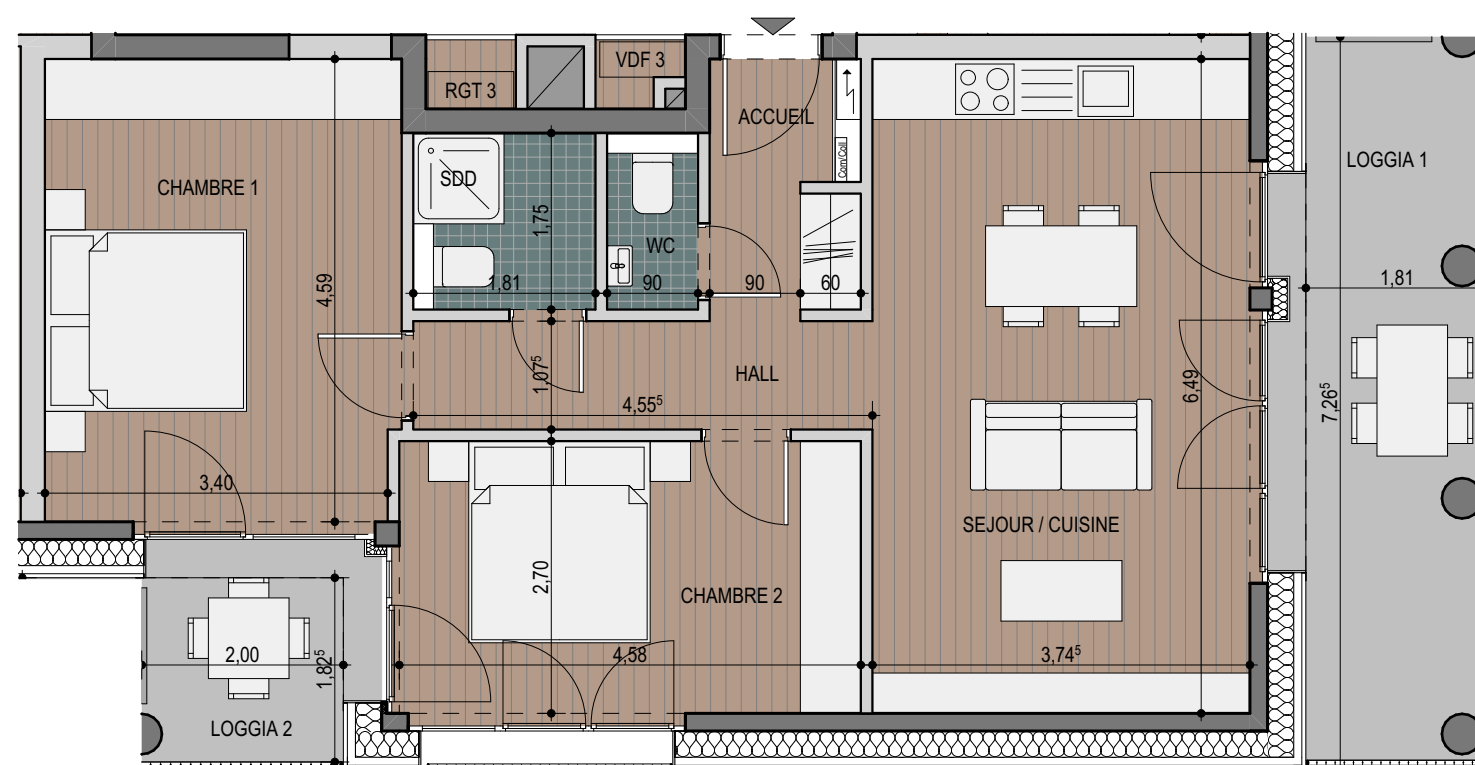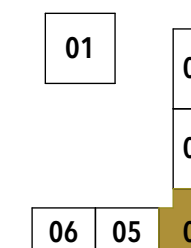

ÉCHELLE 1:75

PLAN COMMERCIAL ILOT D5-10.04 / RESIDENCE THALES / ARCHITECTE : ANDREW PHILLIPS / OCTOBRE 2020

NB : Planification sous réserve de modification technique. Chaque révision annule et remplace les plans précédents. Ce plan ne peut être transmis à un tiers sans l'autorisation de l'auteur. Les surfaces affichées sont des surfaces indicatives brutes et peuvent différer par rapport aux surfaces du cadastre vertical qui seules feront foi.