


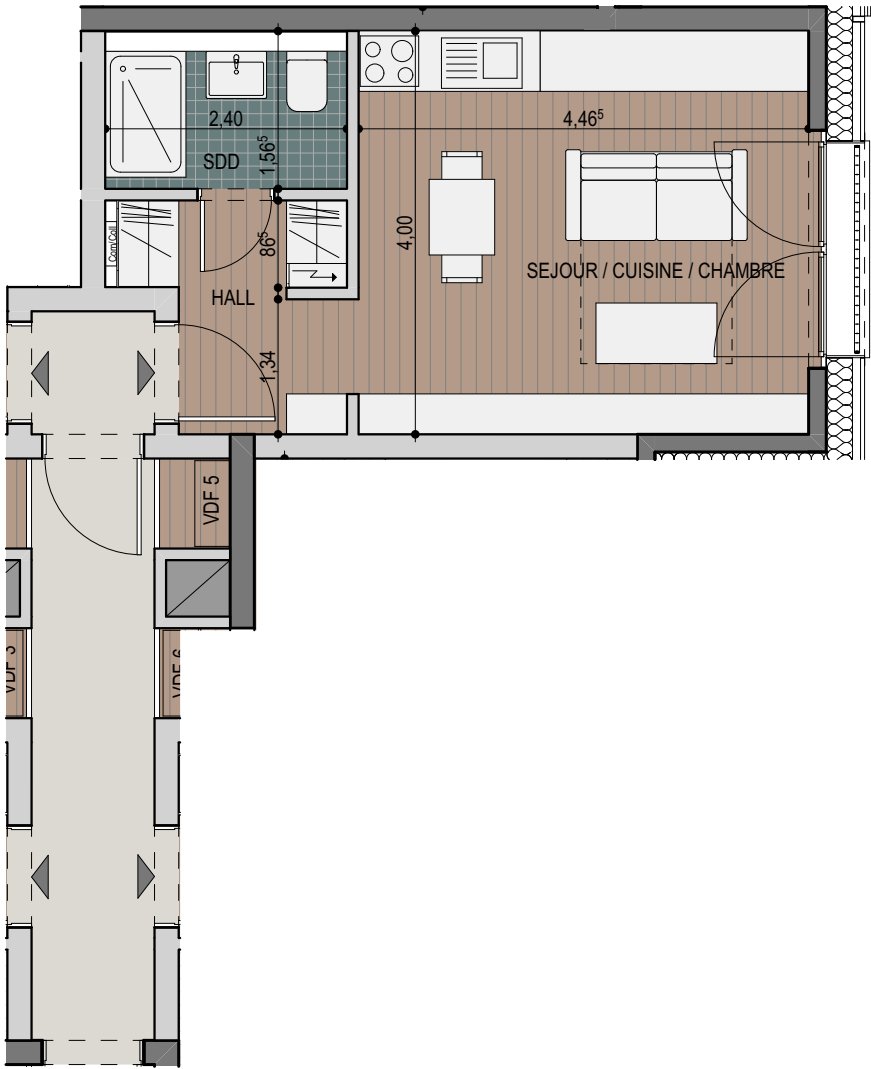

ÉCHELLE 1:75

PLAN COMMERCIAL ILOT D5-10.03 / RESIDENCE FARADAY / ARCHITECTE : ANDREW PHILLIPS / OCTOBRE 2020

NB : Planification sous réserve de modification technique. Chaque révision annule et remplace les plans précédents. Ce plan ne peut être transmis à un tiers sans l'autorisation de l'auteur. Les surfaces affichées sont des surfaces indicatives brutes et peuvent différer par rapport aux surfaces du cadastre vertical qui seules feront foi.


CLO
CHE
D'OR
LUXEMBOURG

ÉTAGE 2

APPARTEMENT	D5-10.03_2.5
NIVEAU	02
TYPE	STUDIO
SURFACE CADASTRE VERTICAL	28,66 m ²
SURFACE PONDÉRÉE	28,66 m ²

SURFACE DES LOCAUX m ²	
SEJOUR / CUISINE / CHAMBRE	17,86
SDD	3,75
HALL	4,54

D5-10.03_2.5

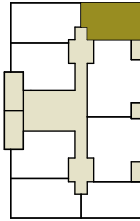

ILOT D5-10

