





2ème étage

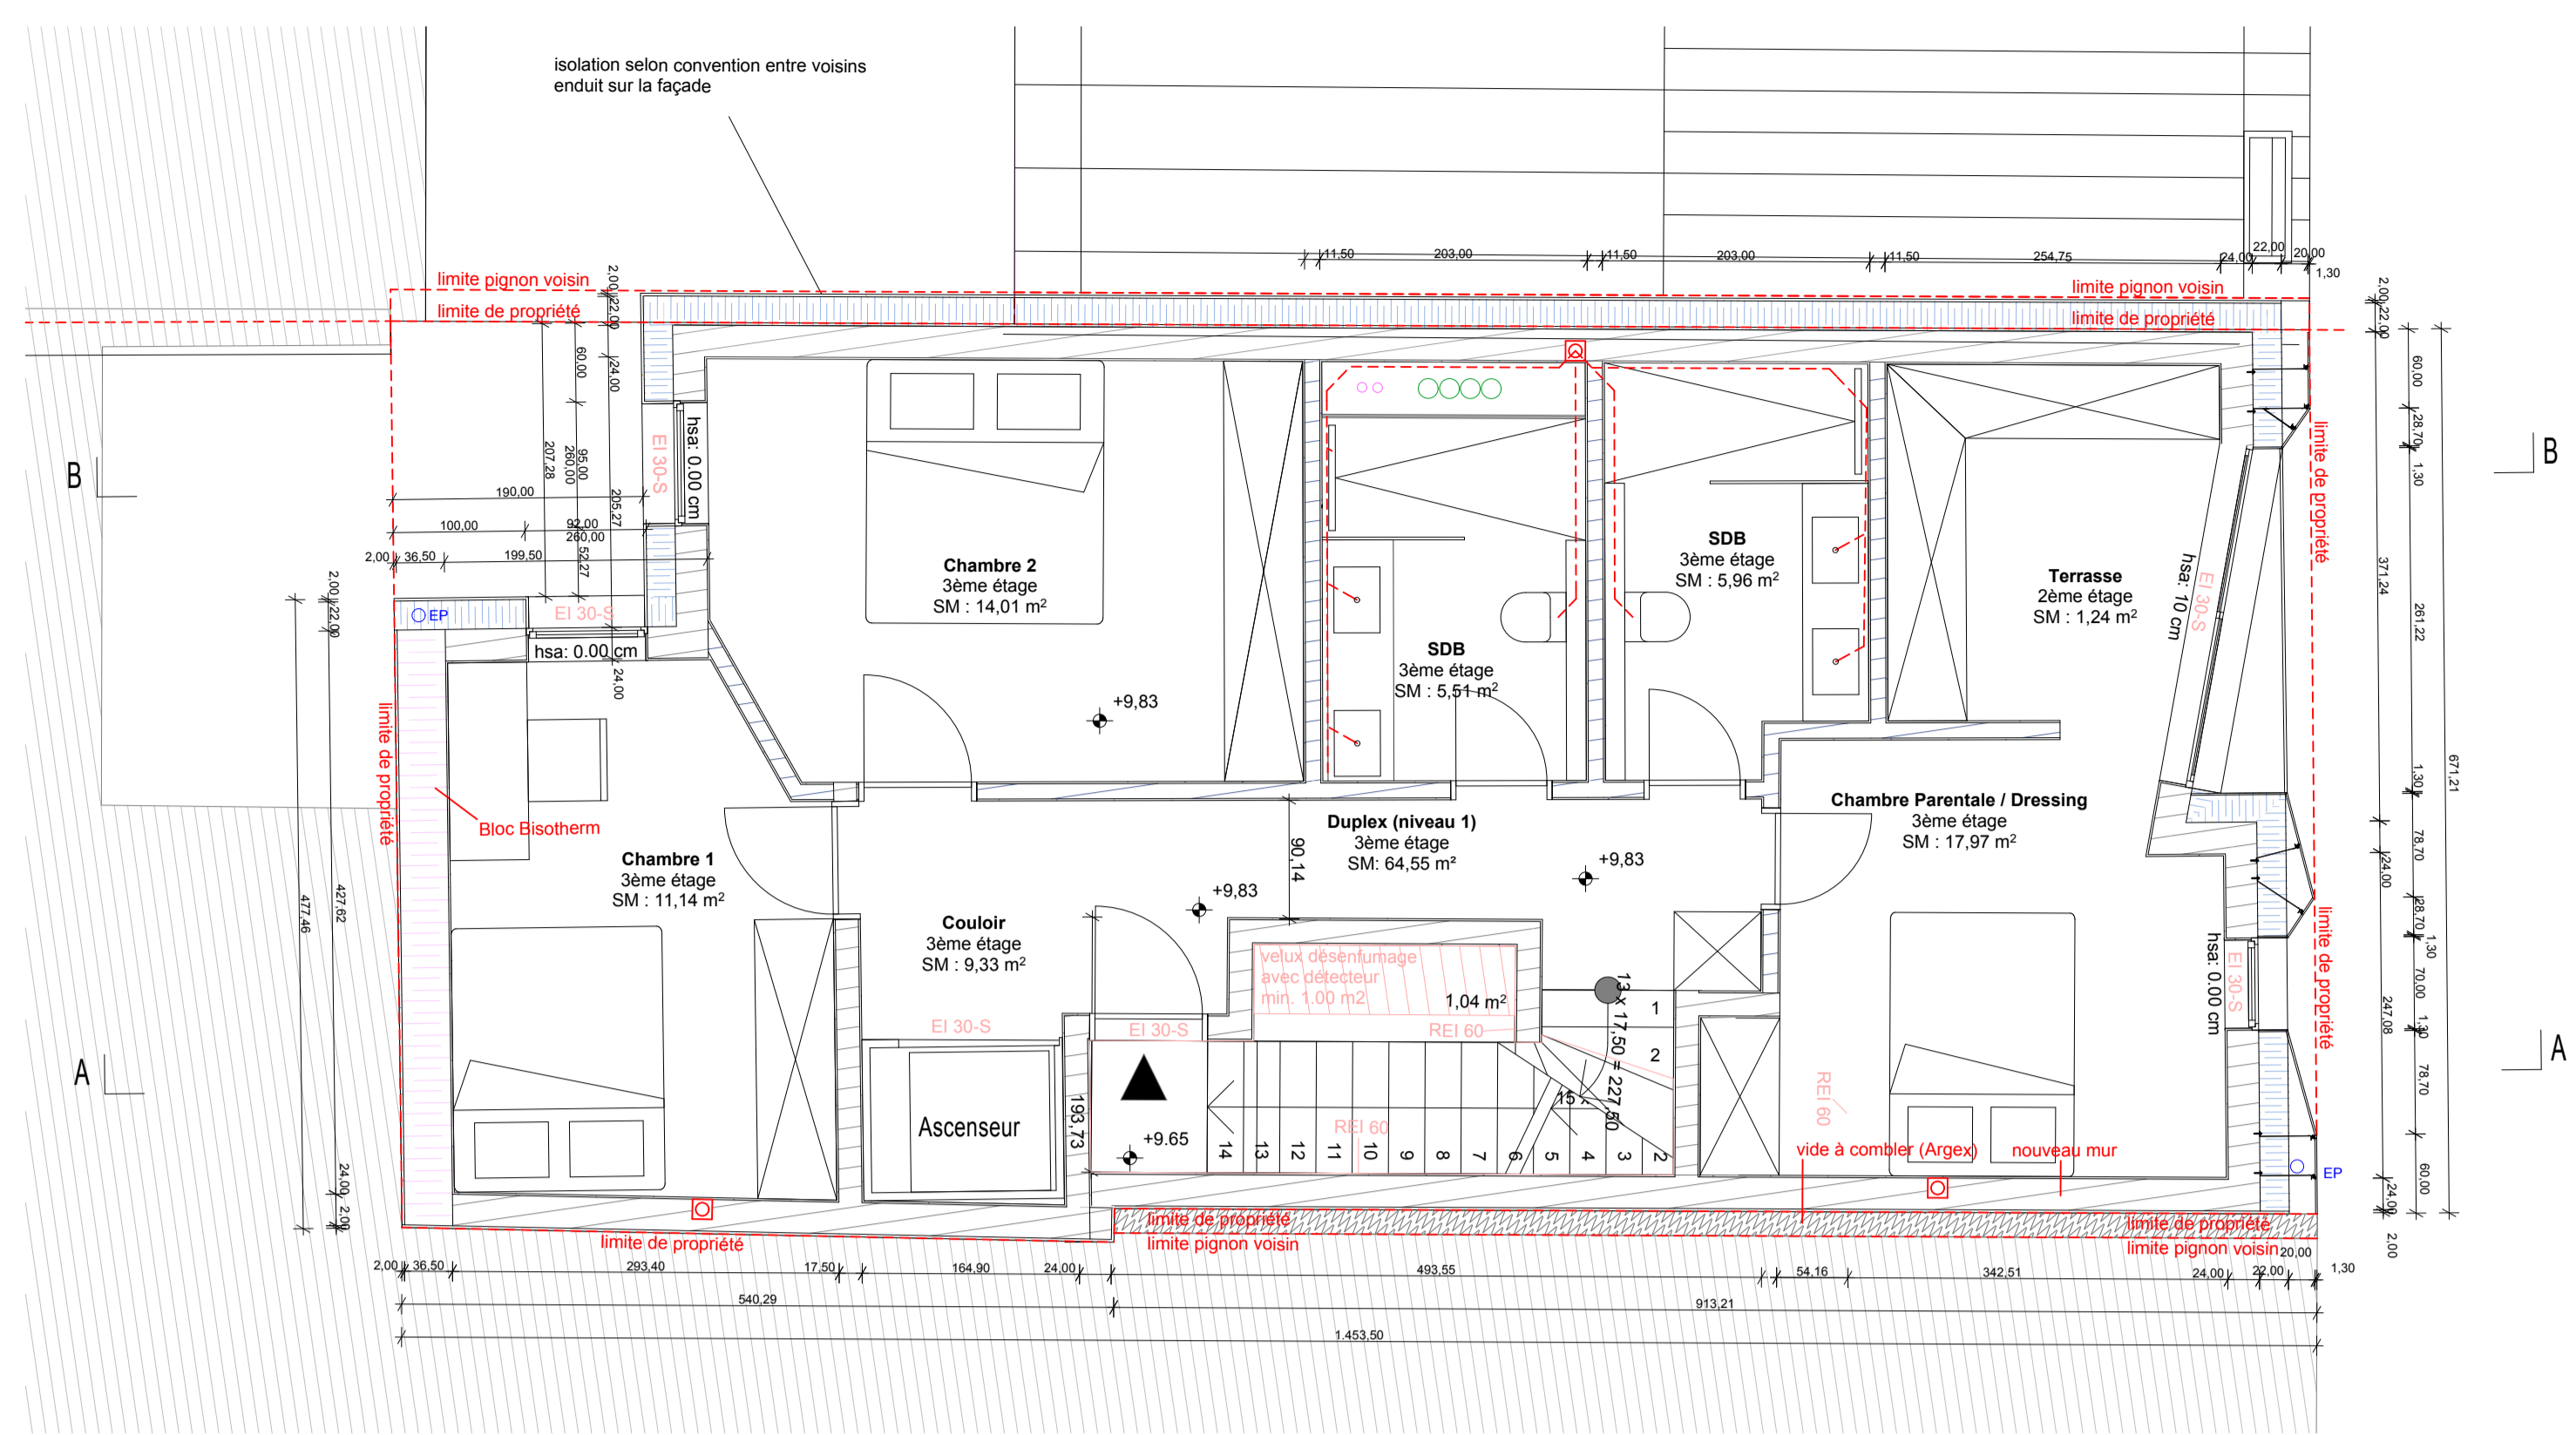


3ème étage

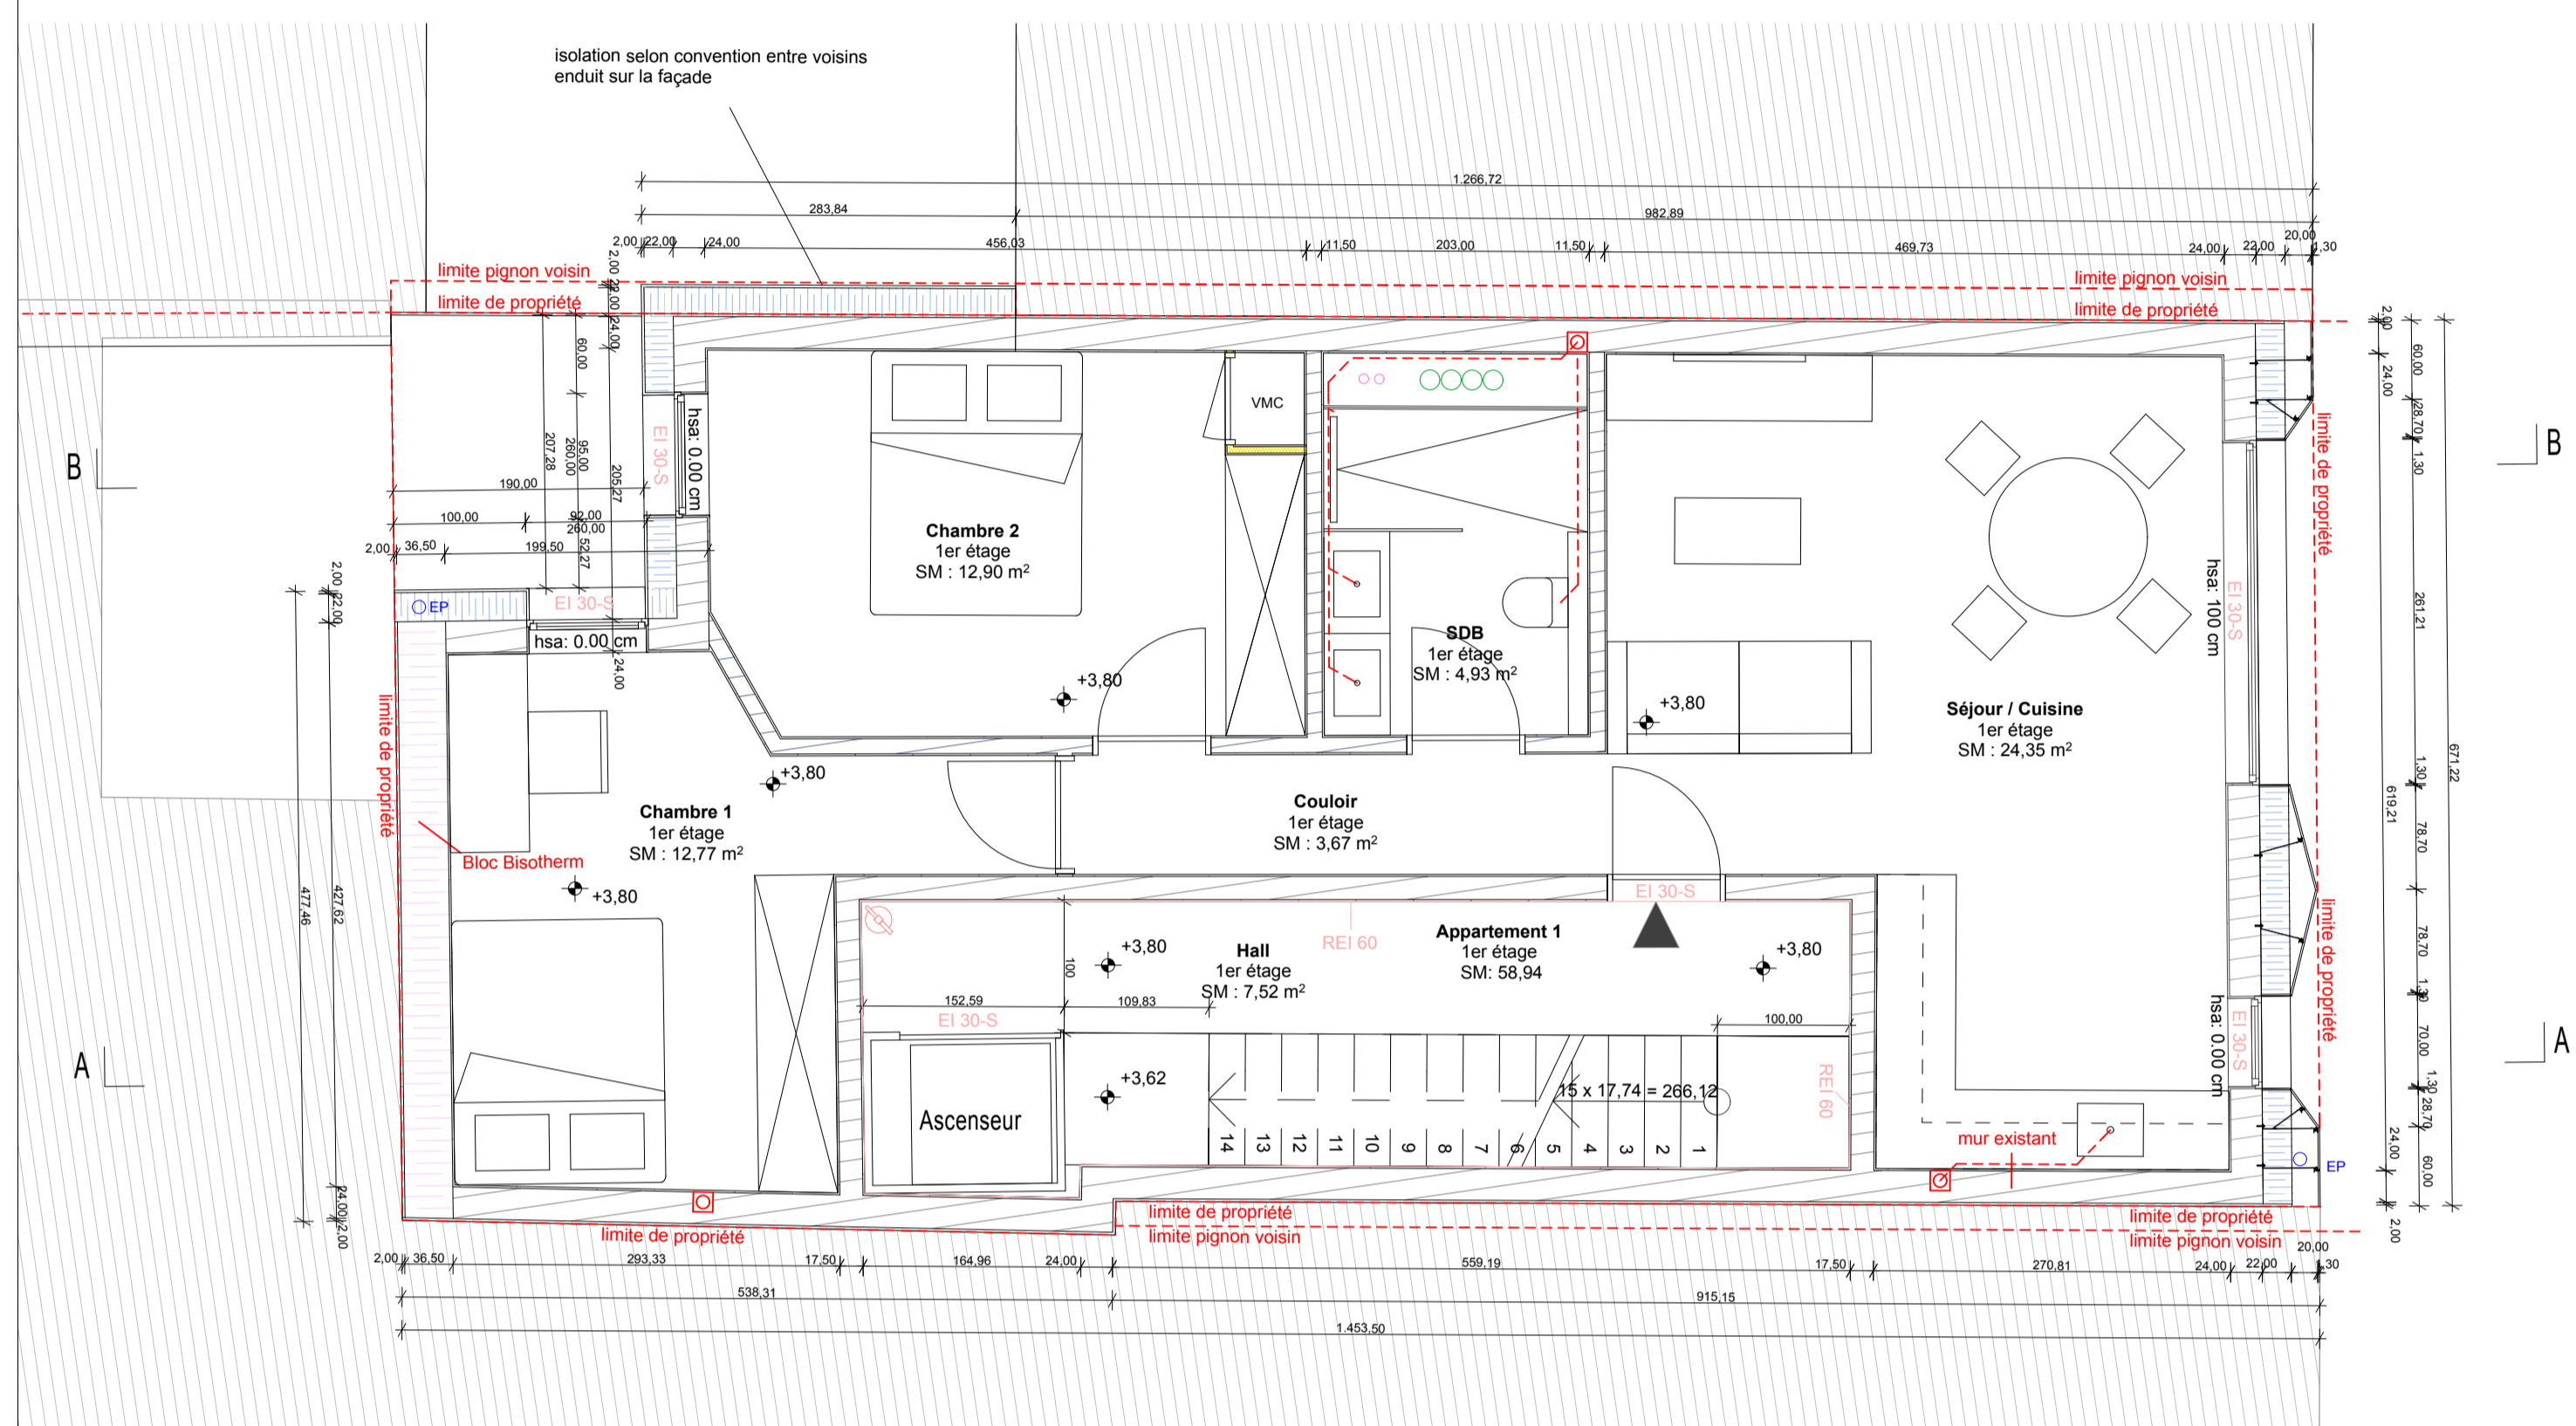


4ème étage (en retrait)

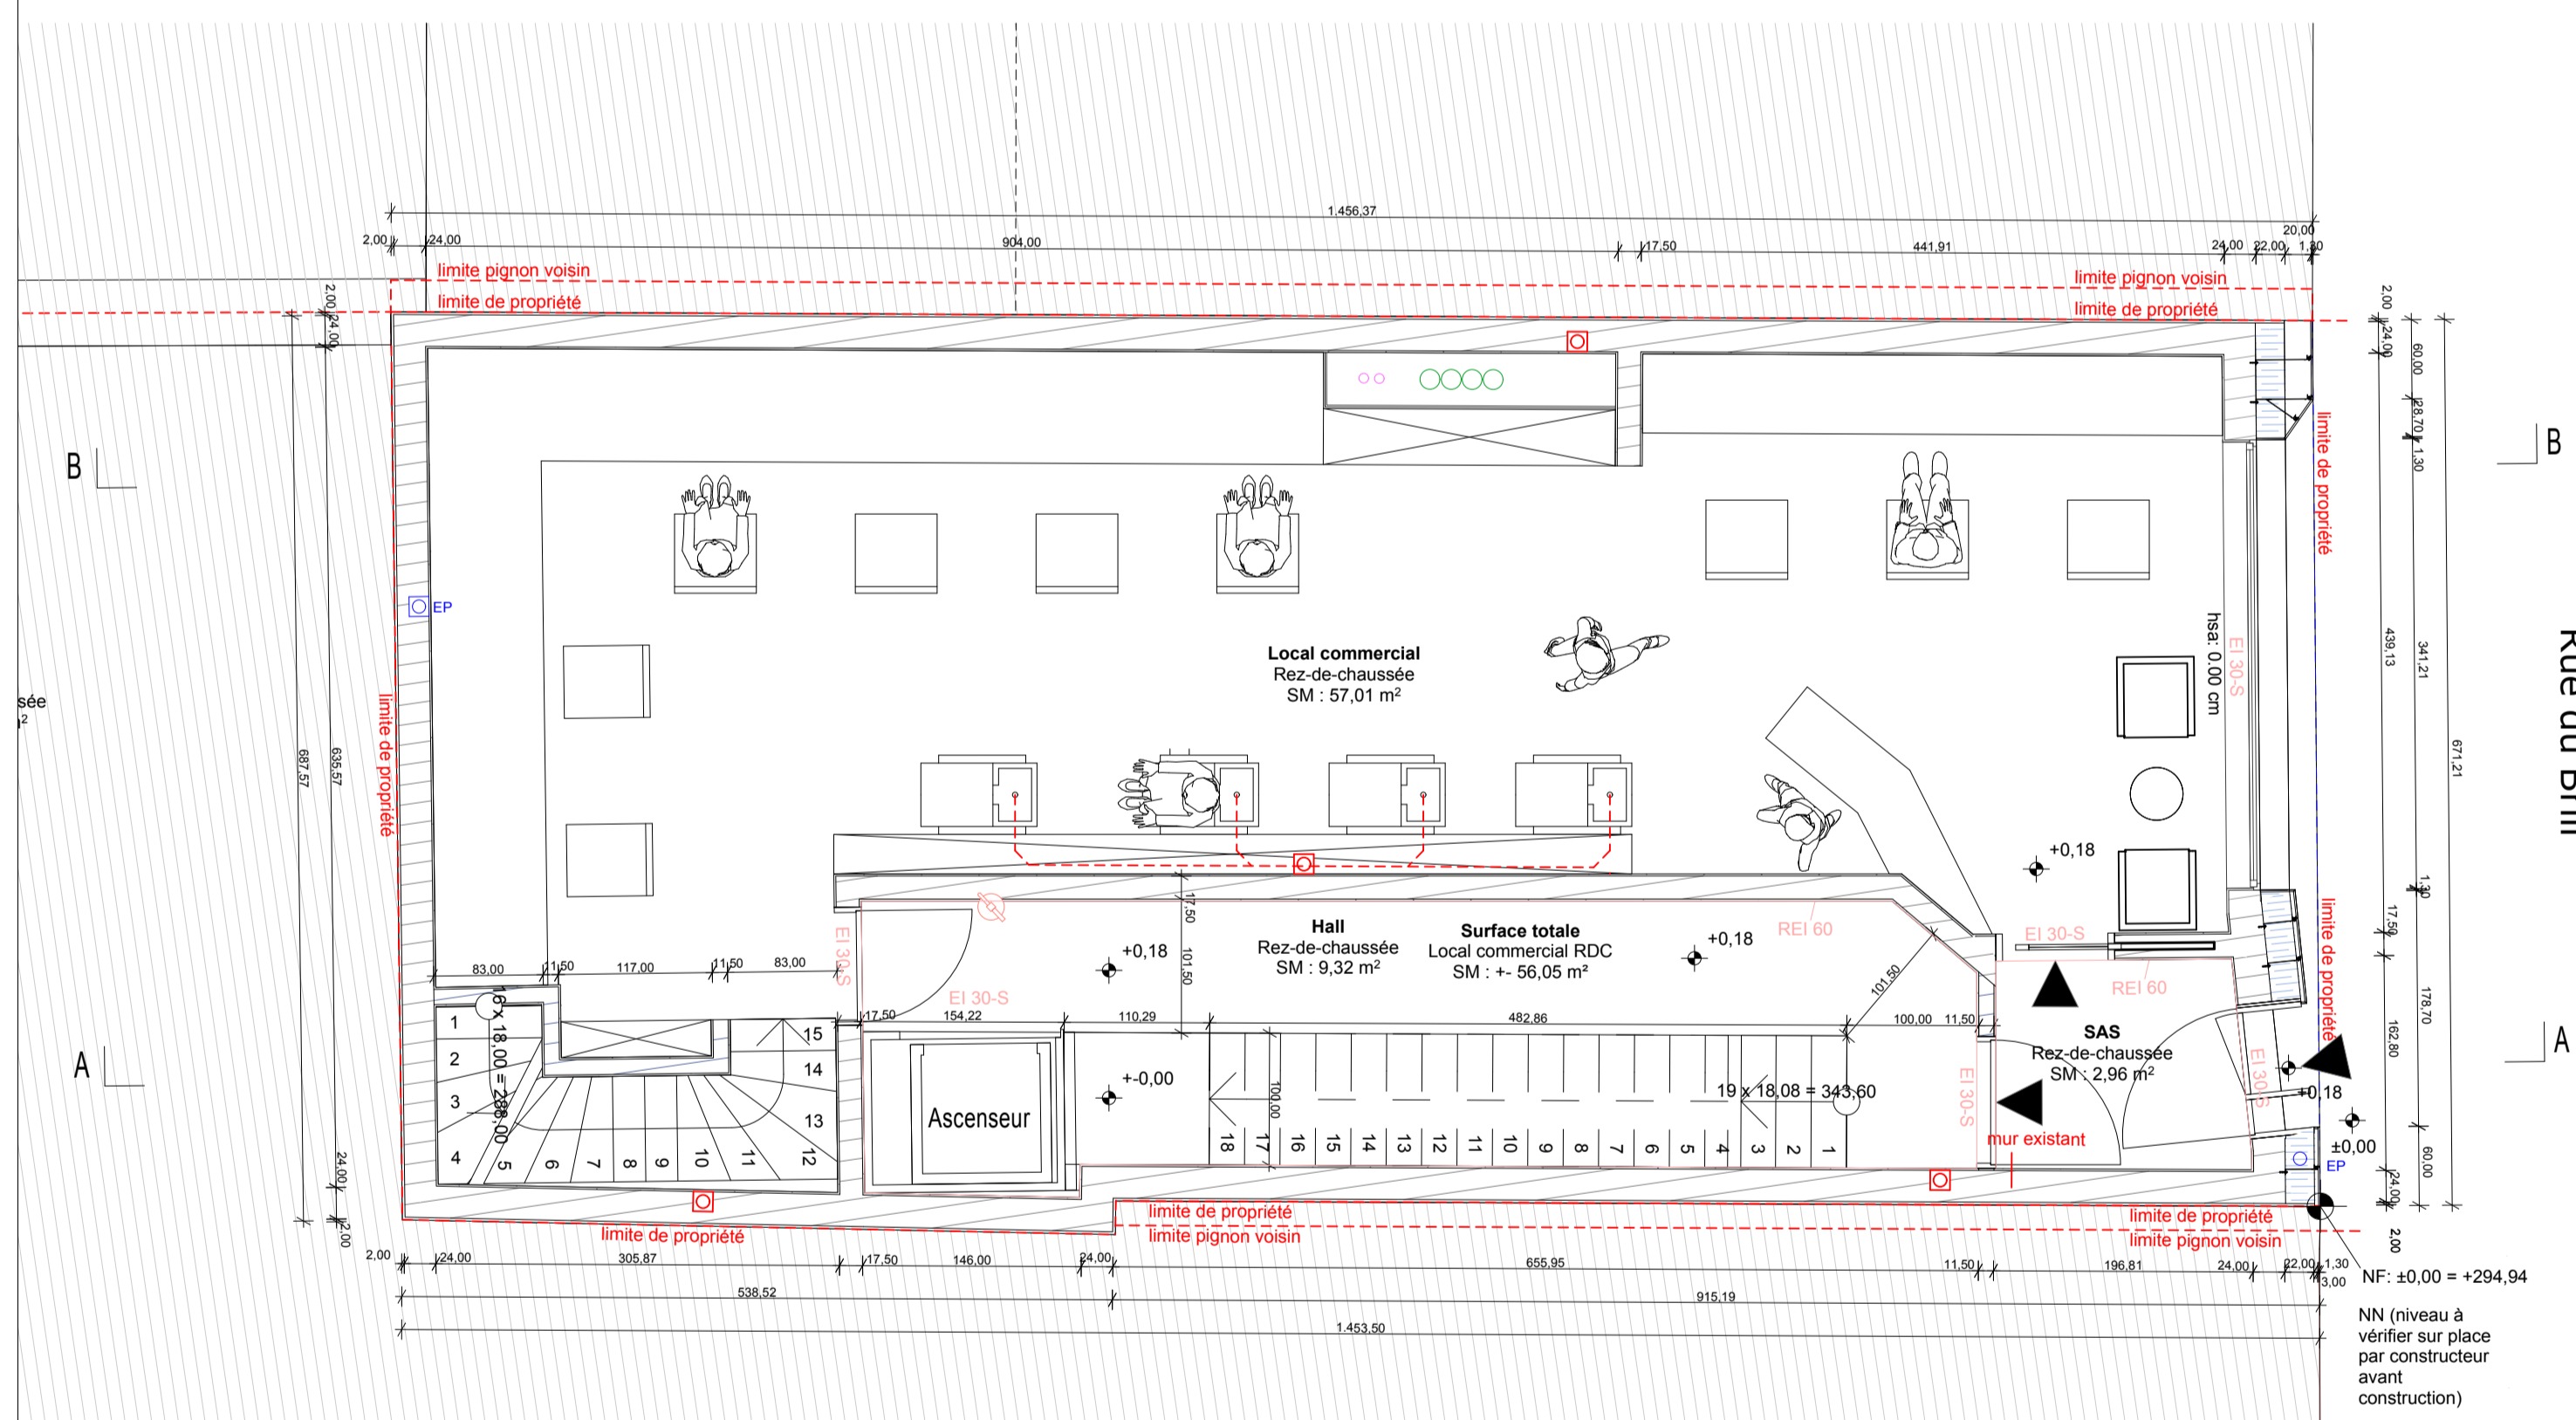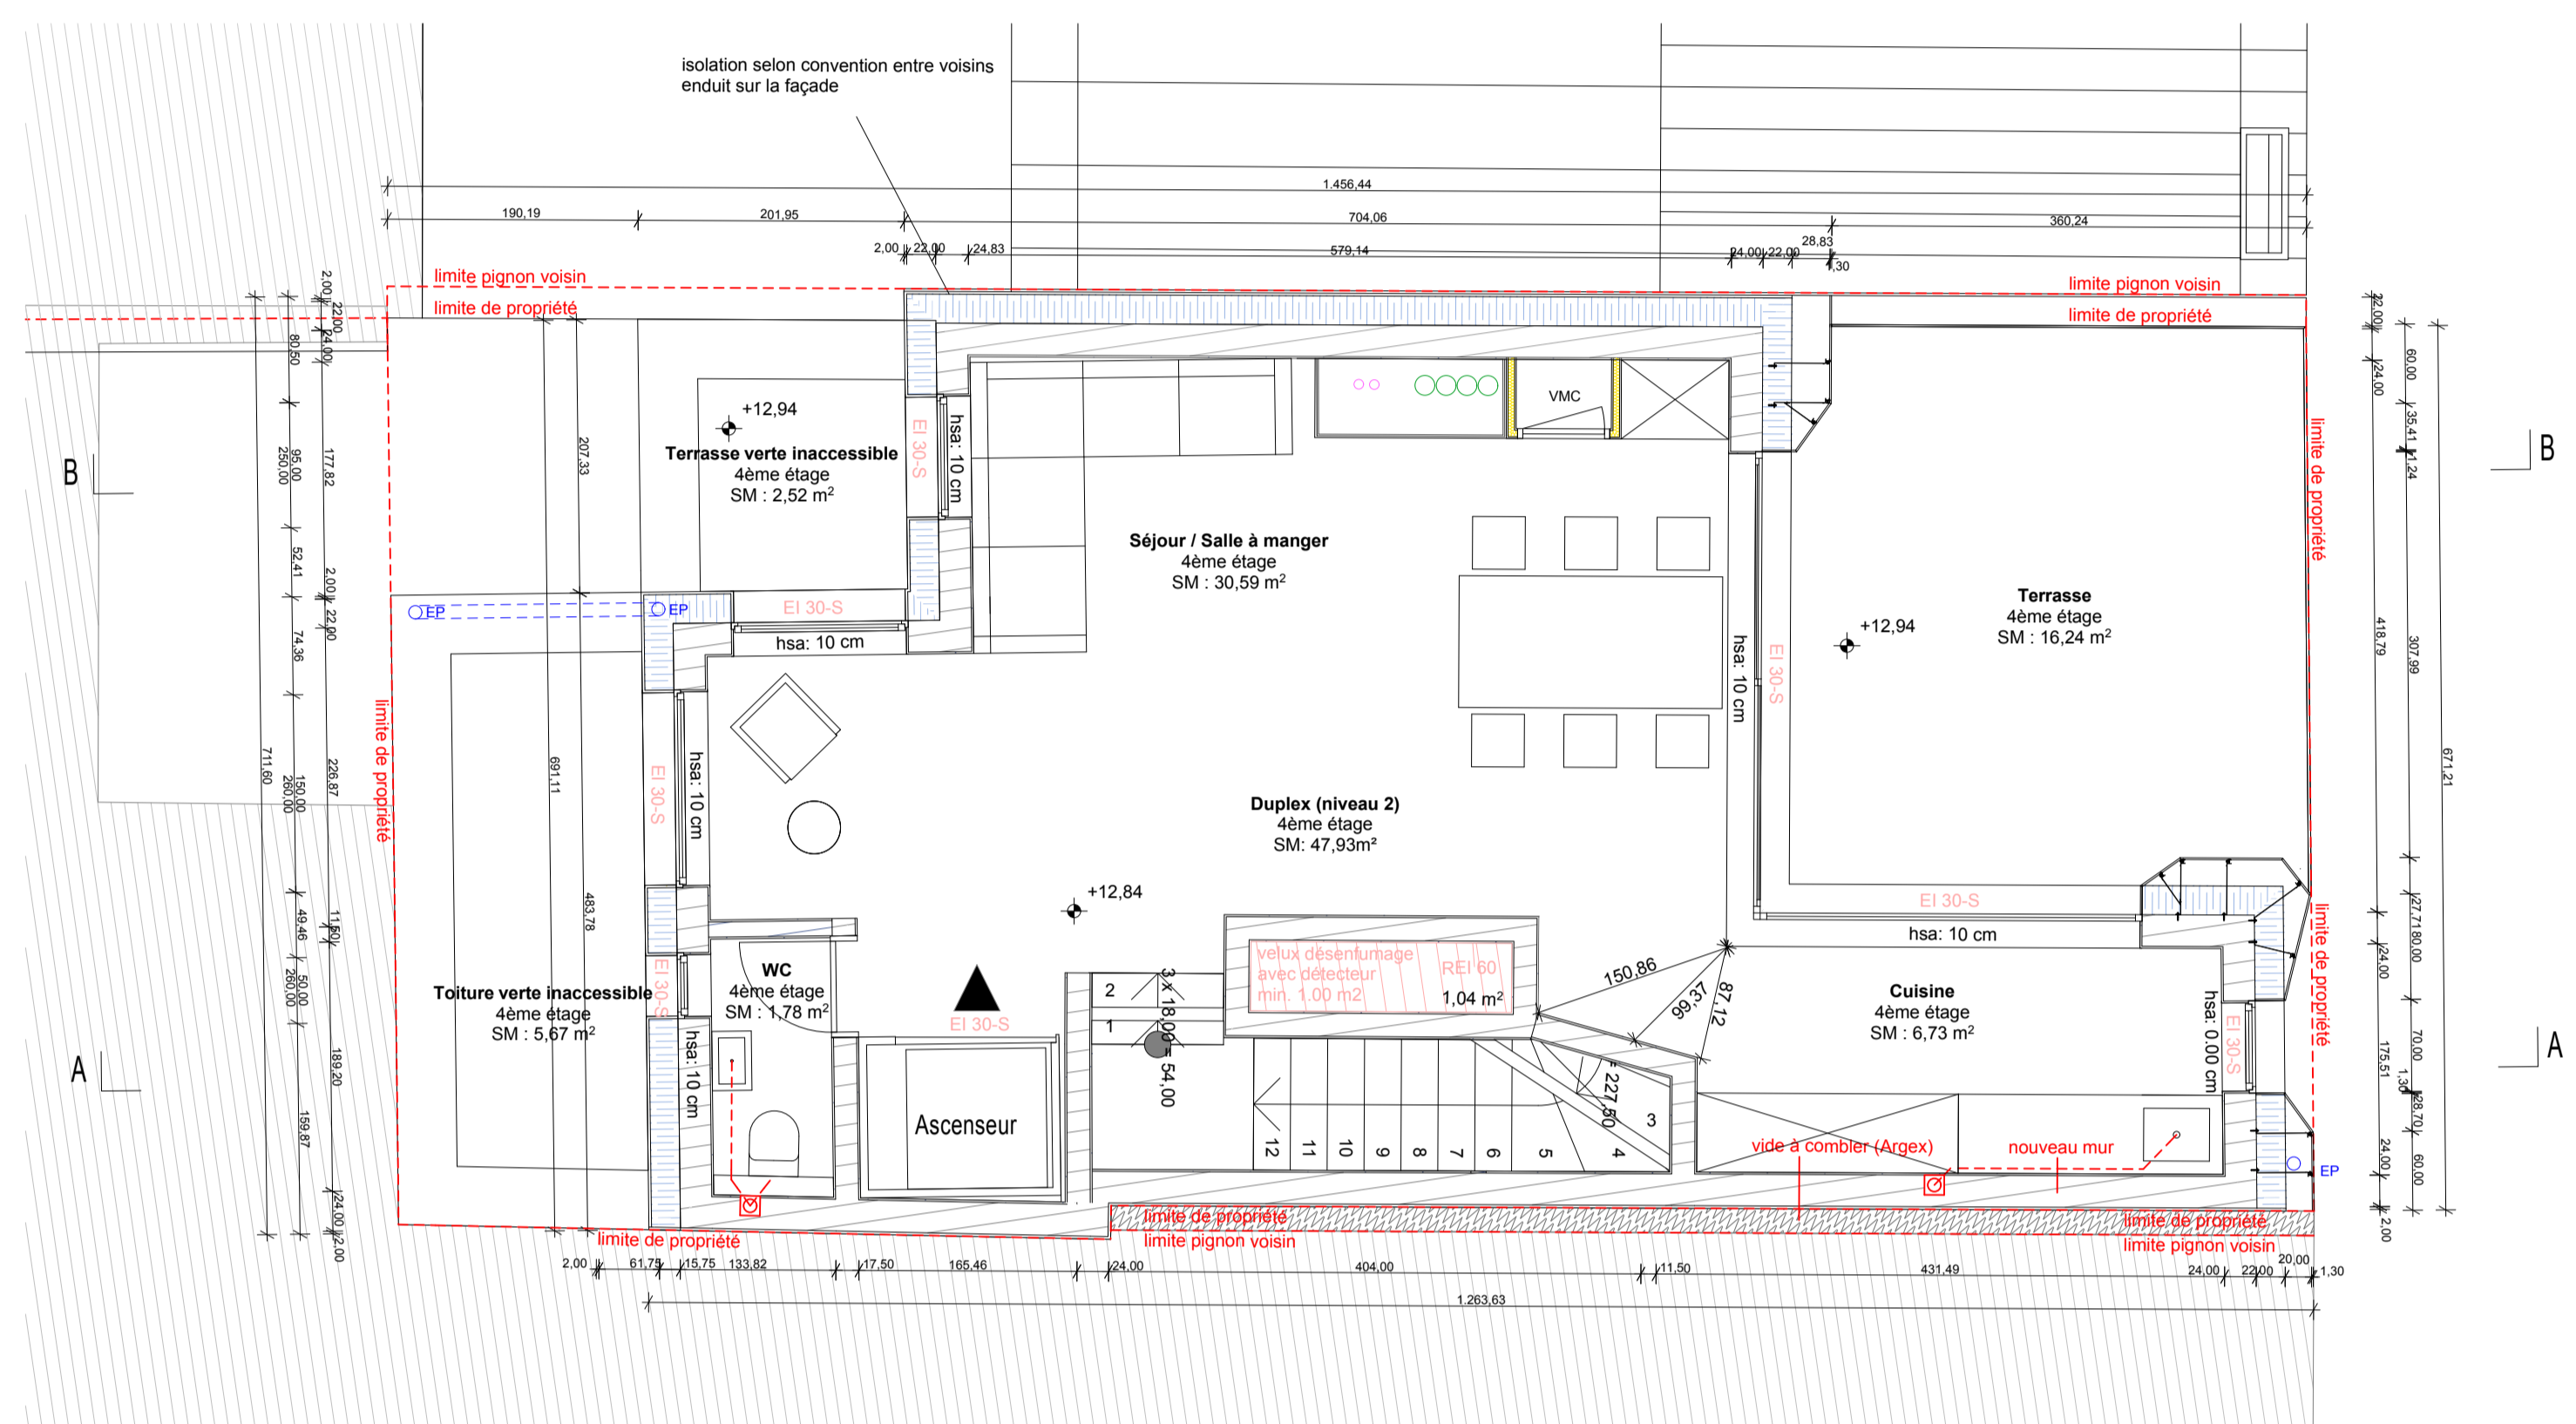

Rez-de-chaussée

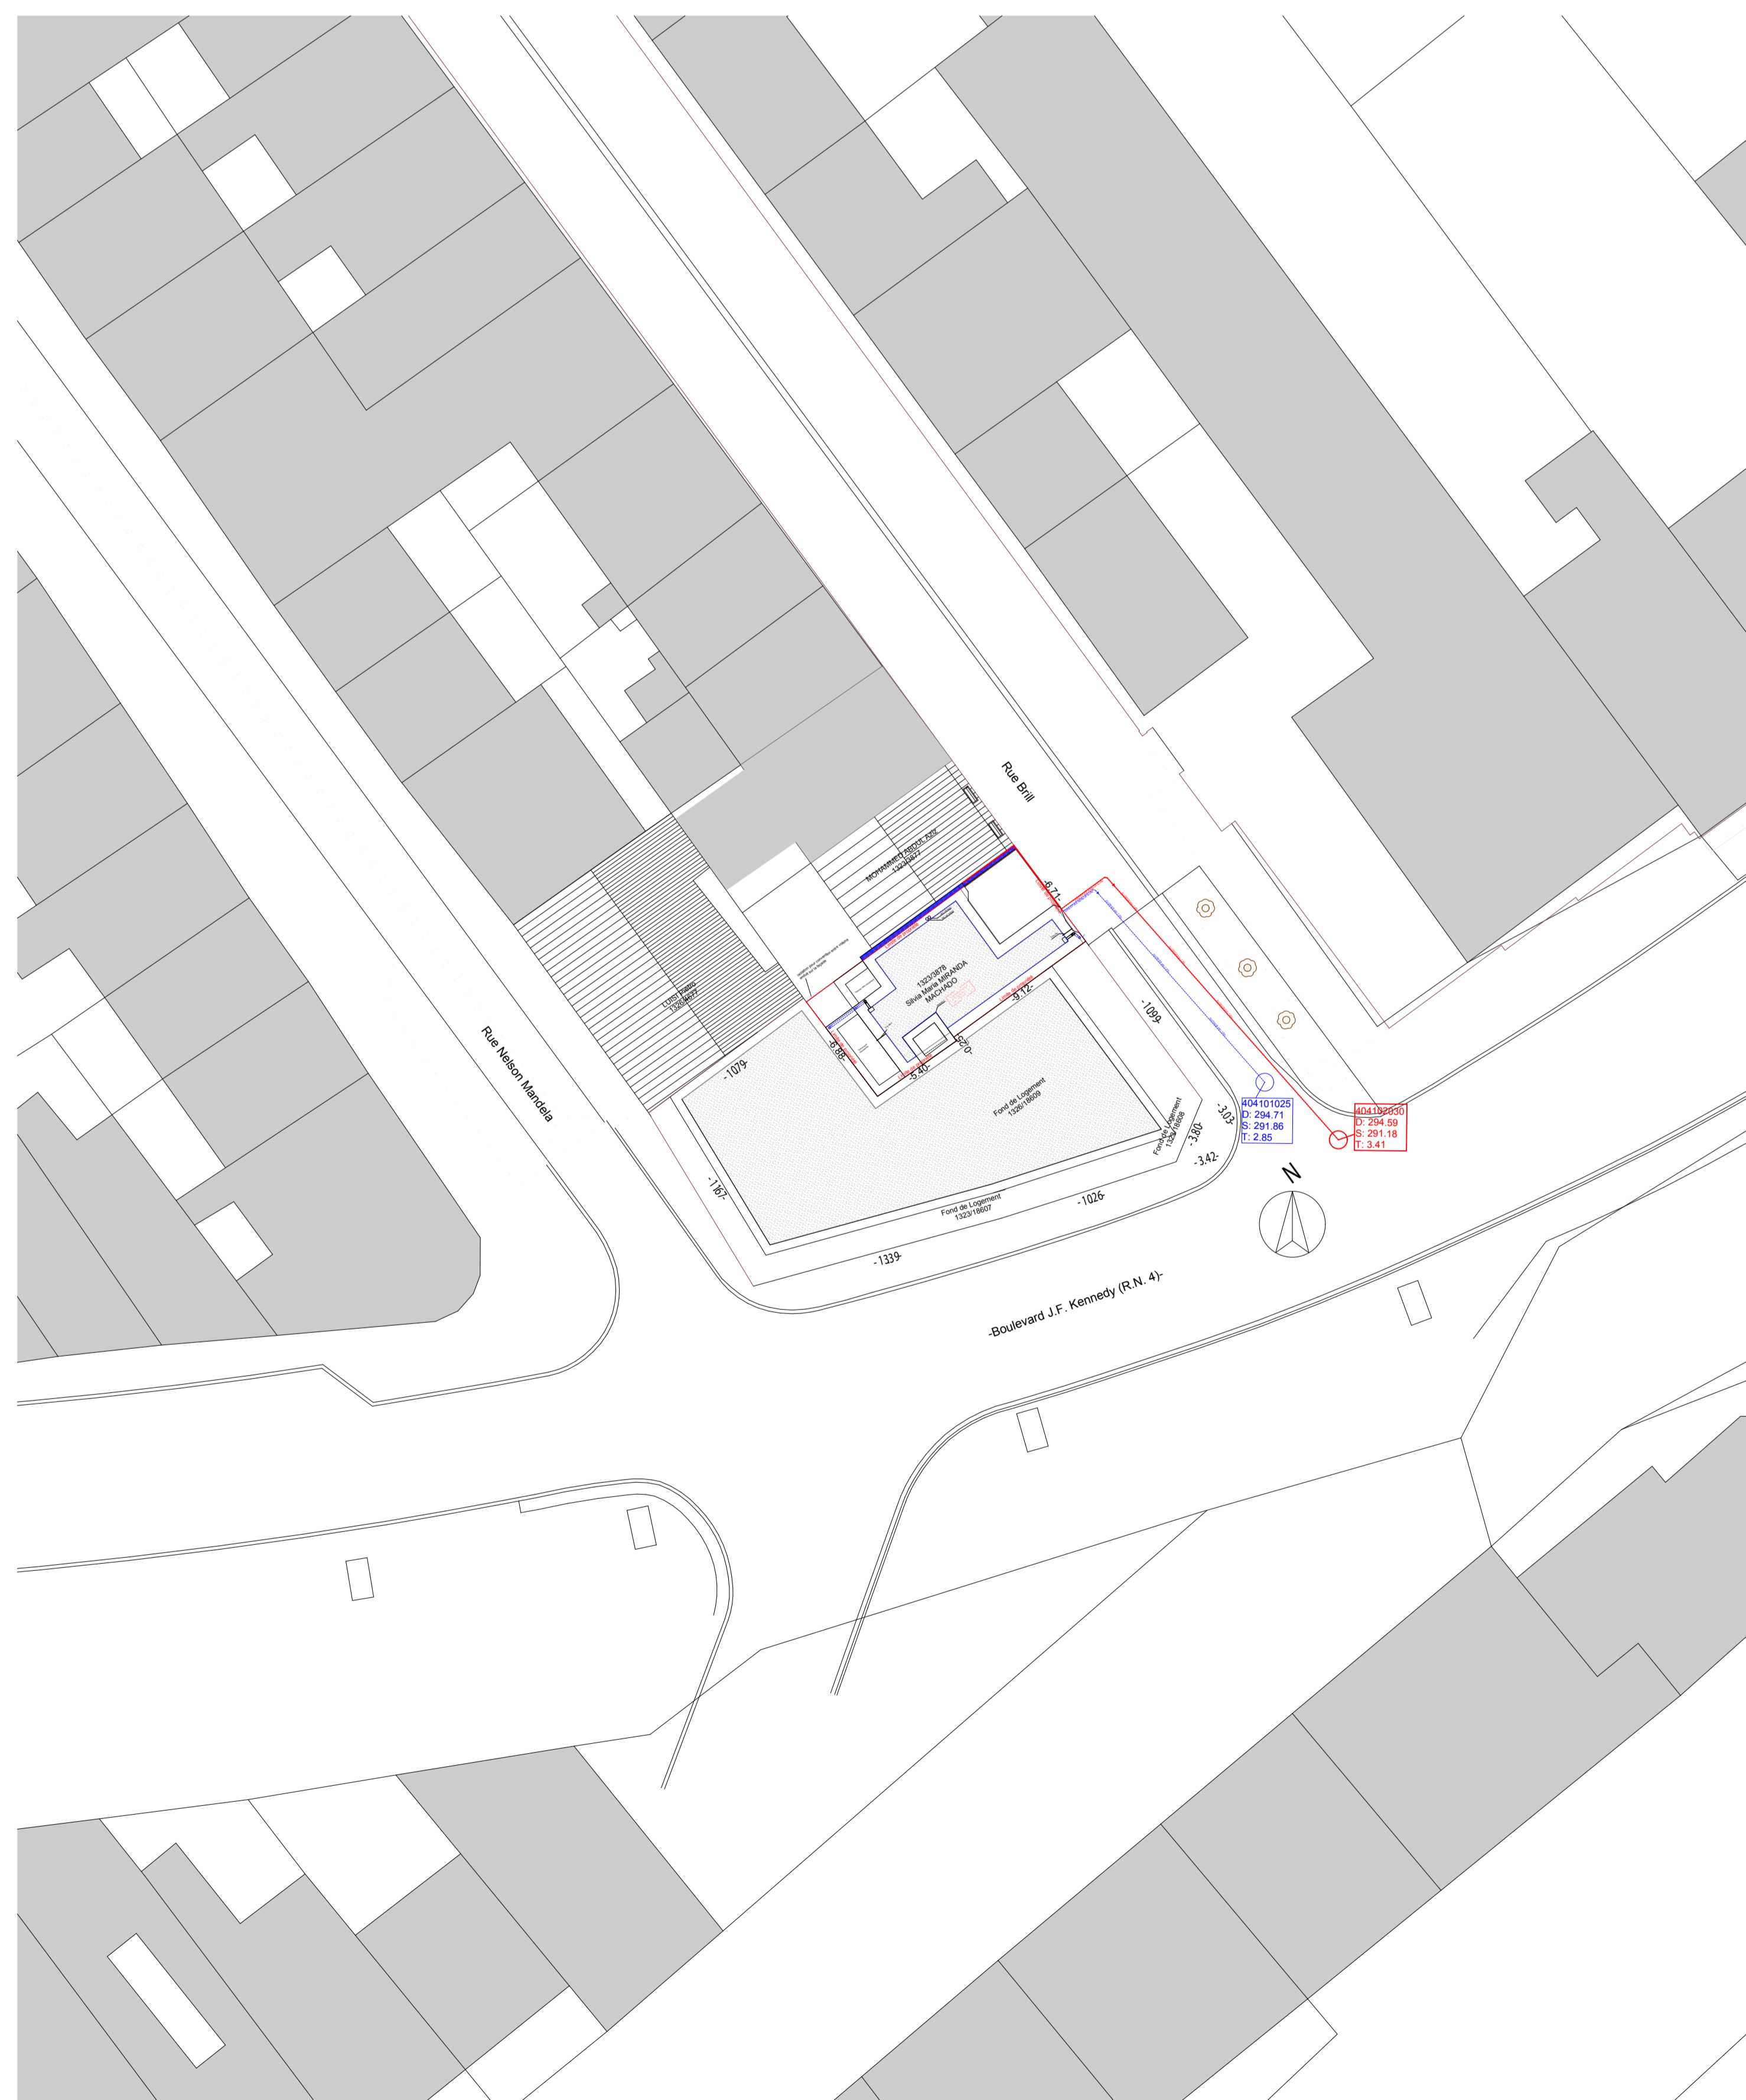

Plan d'implantation 1:250

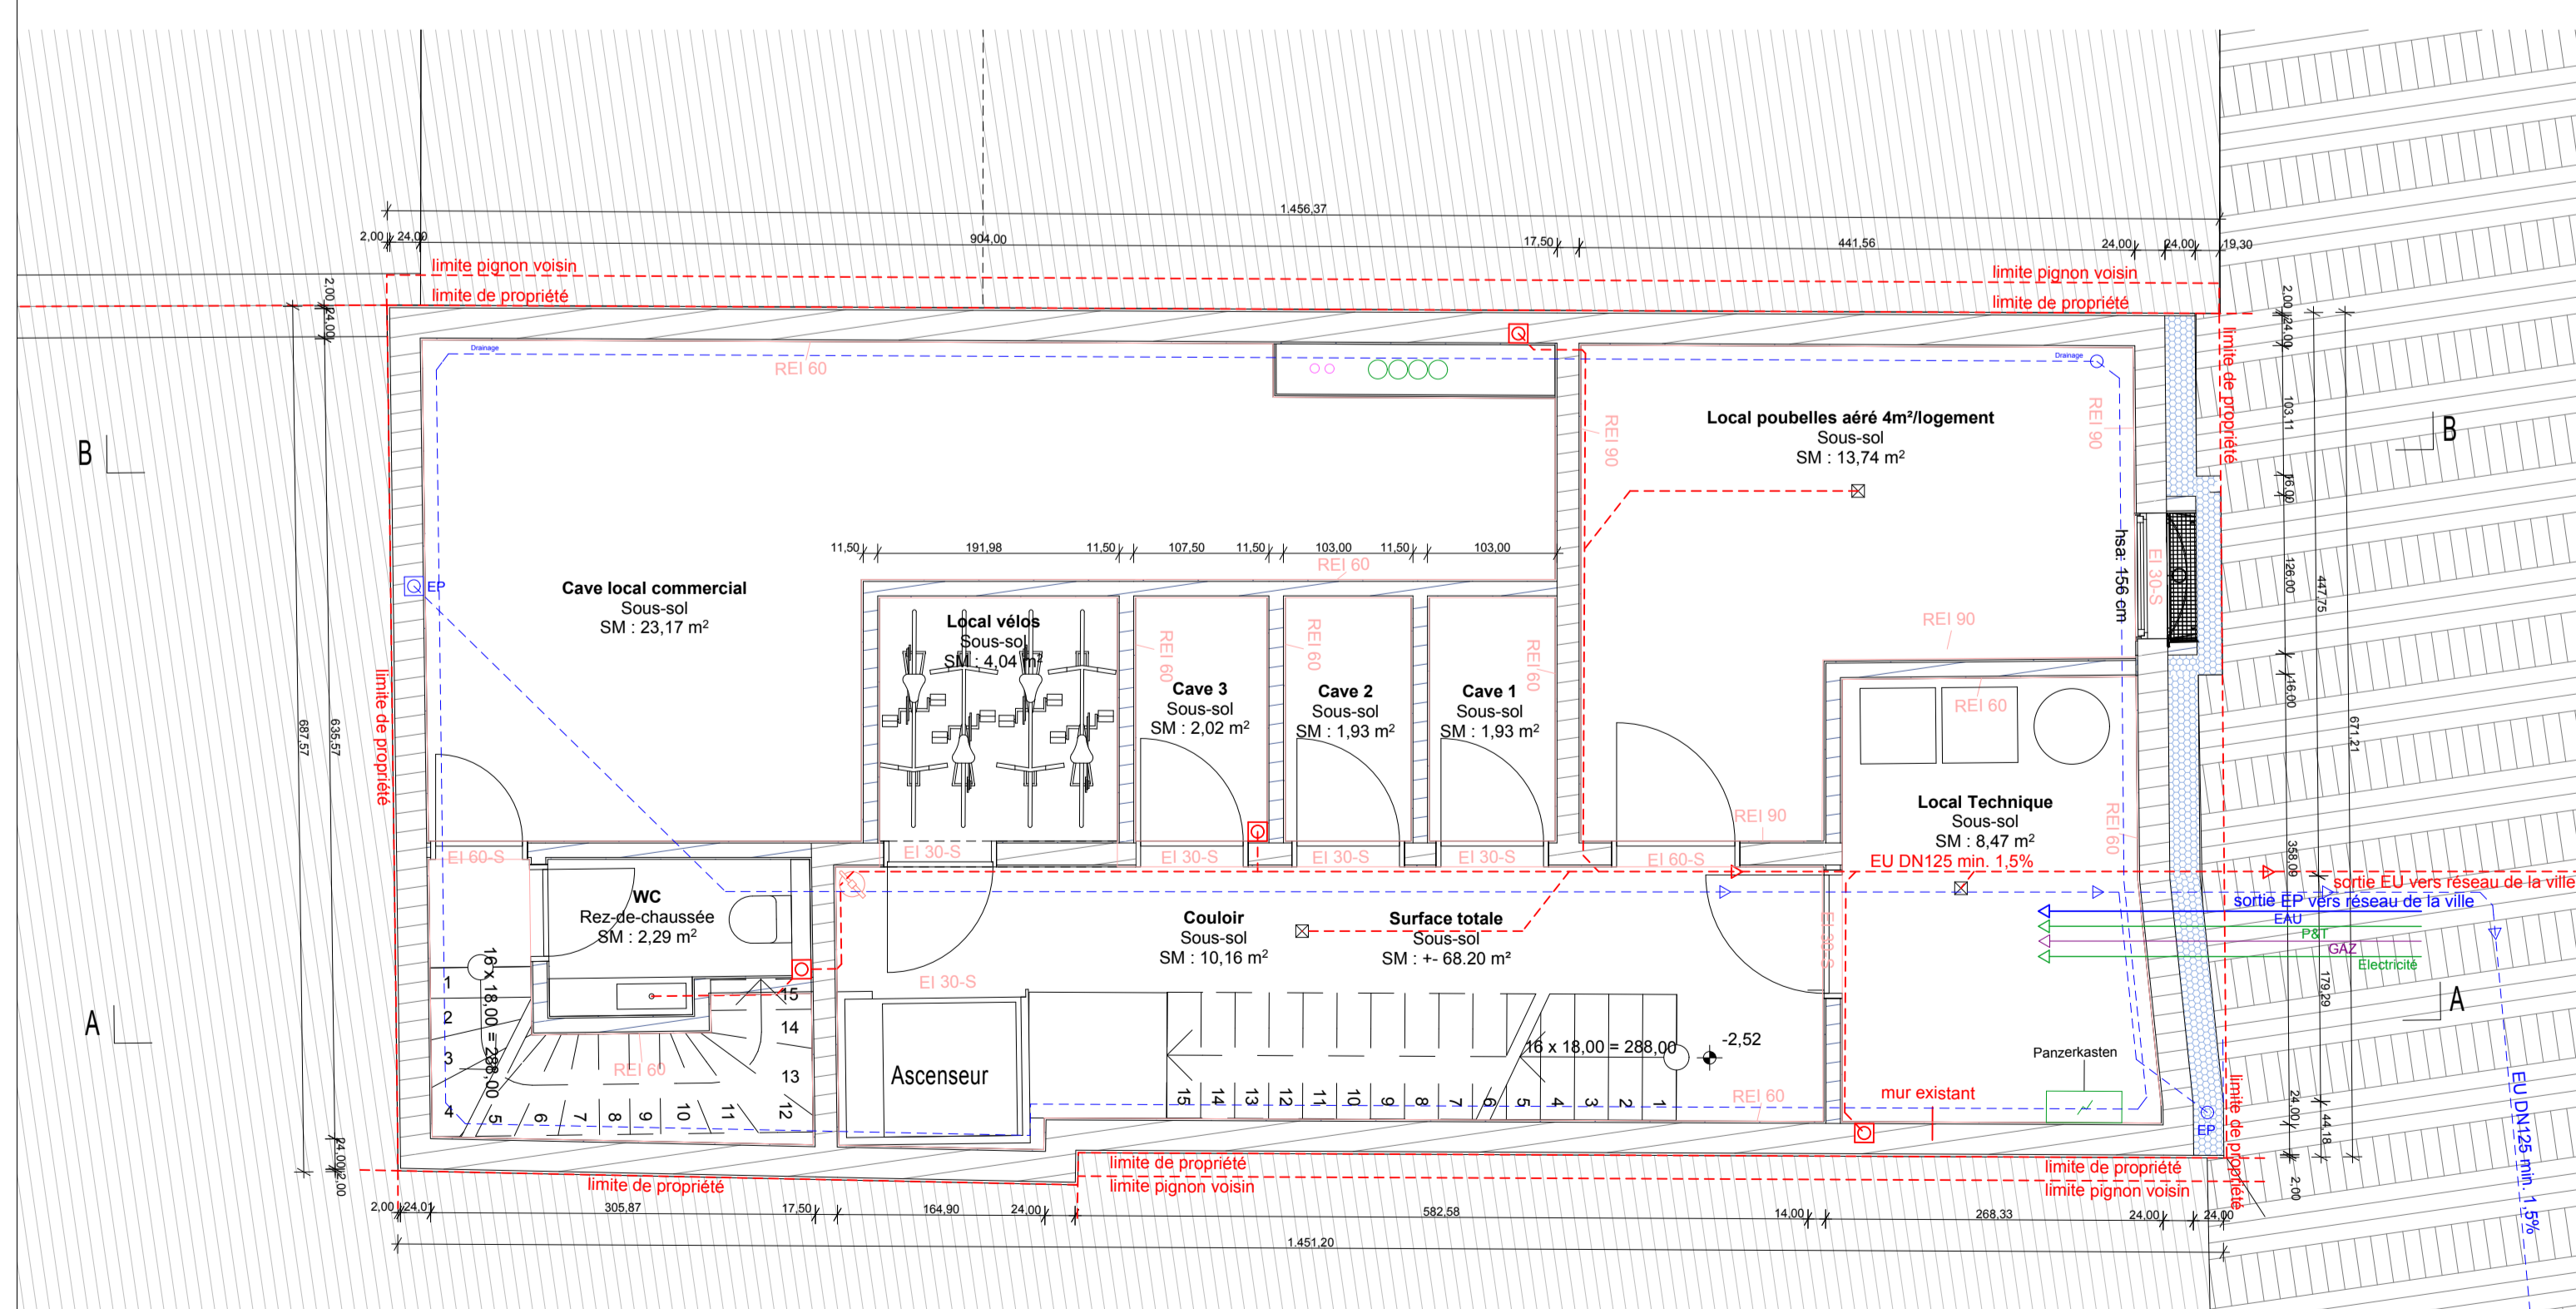


Sous-sol







Elevation de la façade avant (rue du Brill)

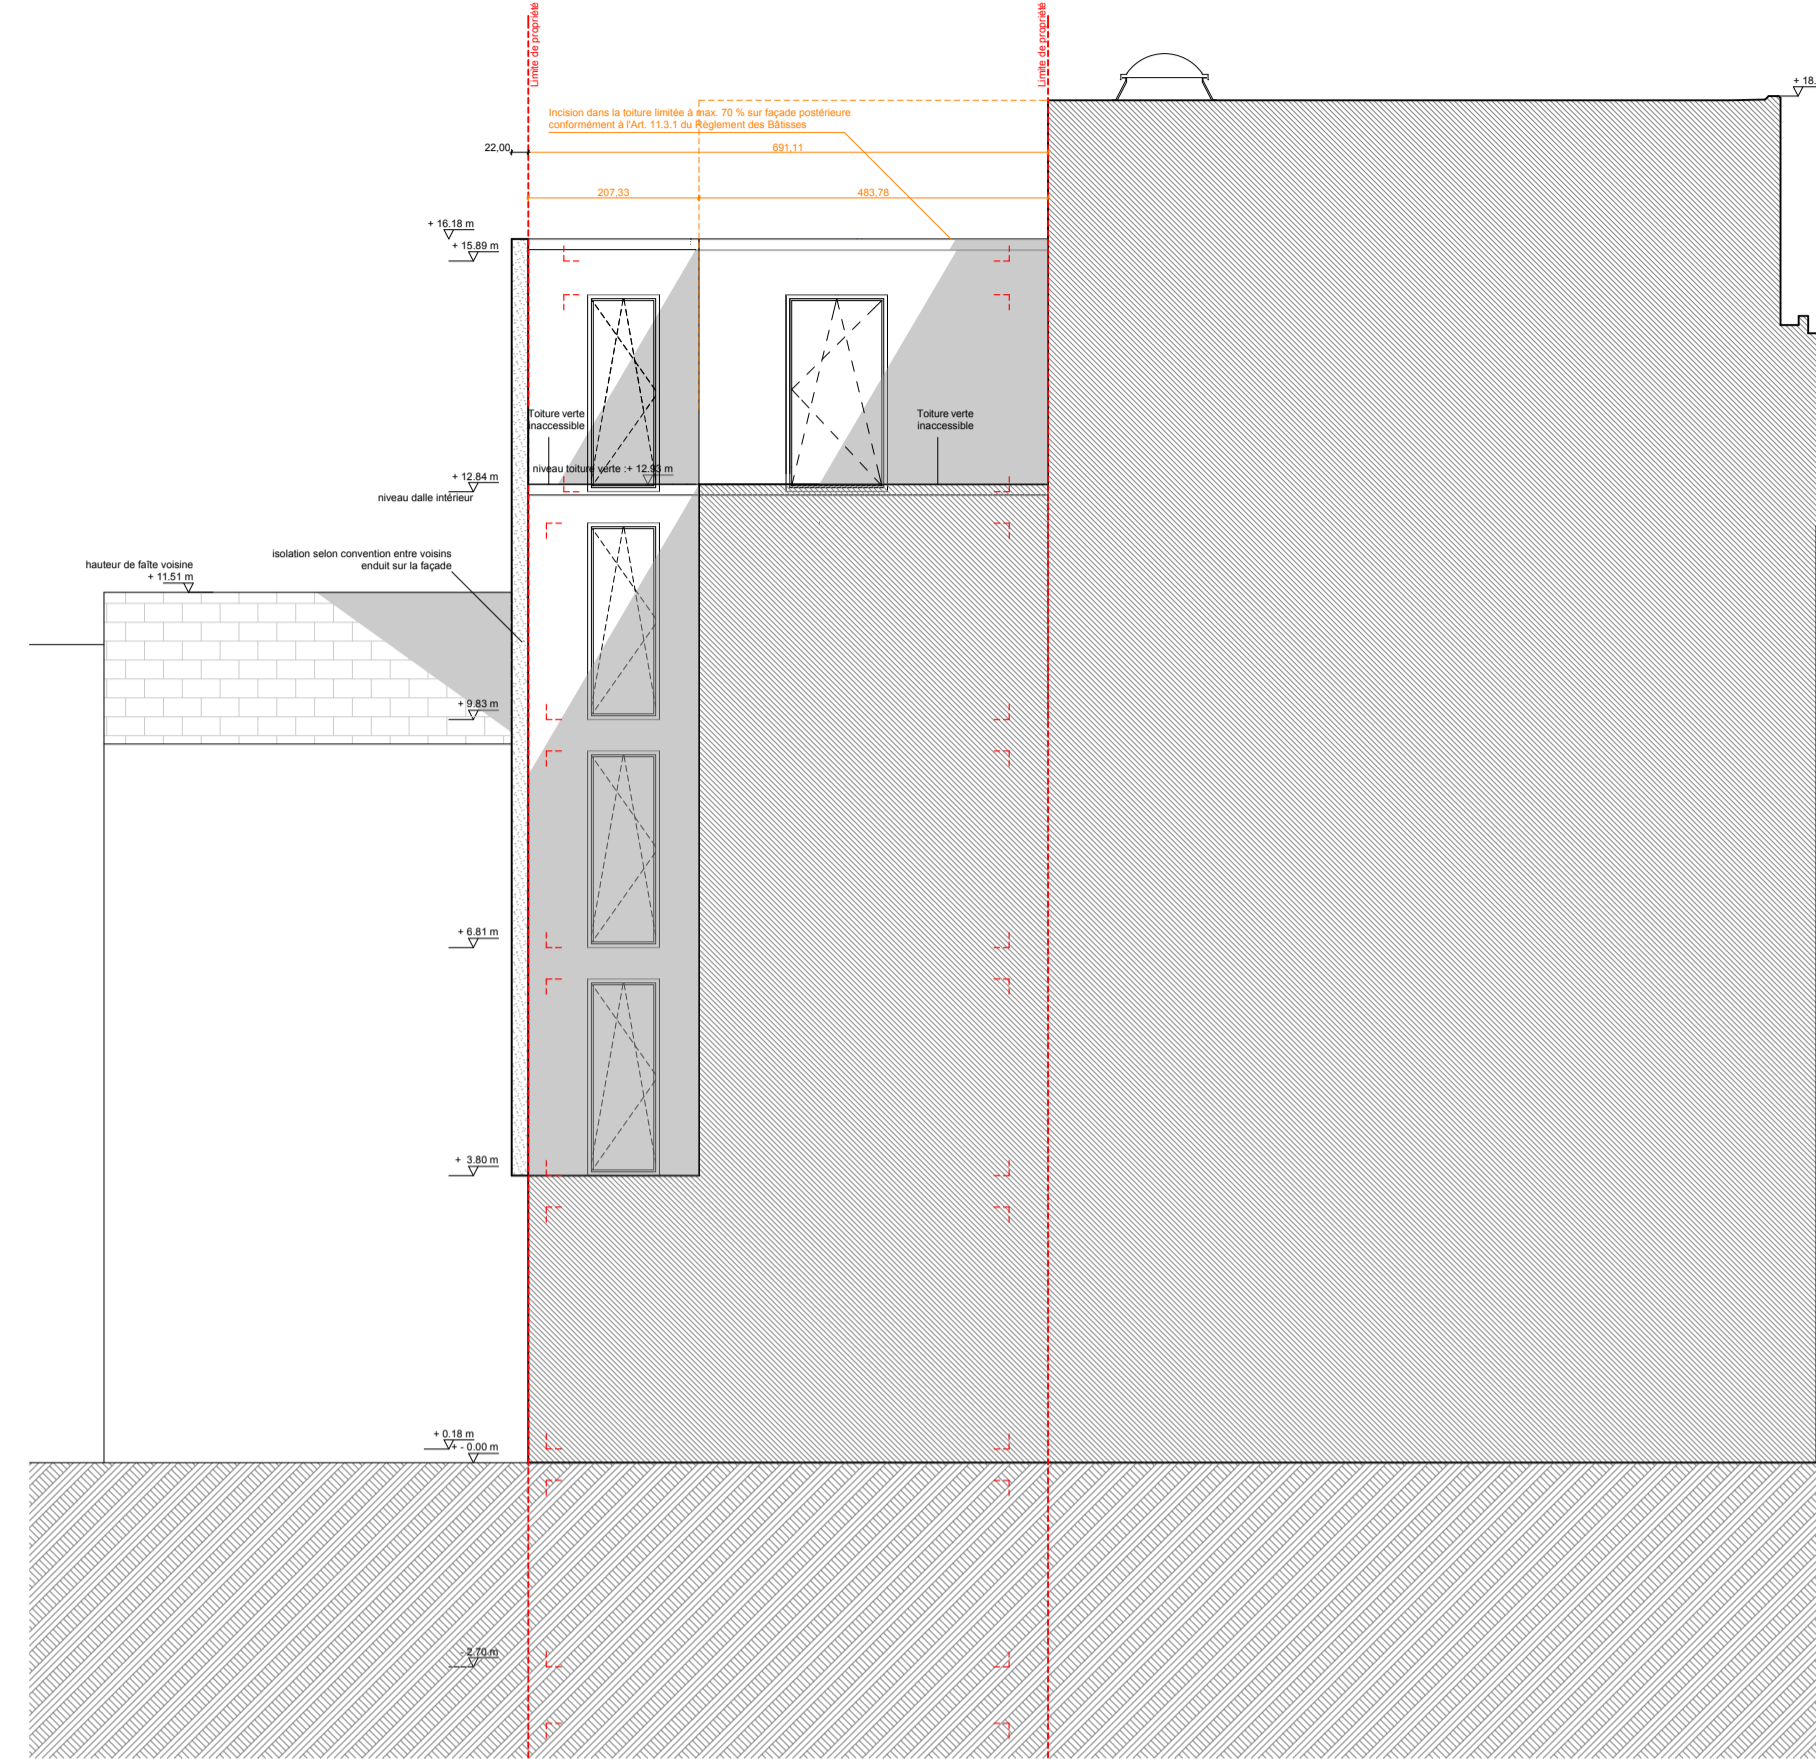


Elevation de la façade arrière

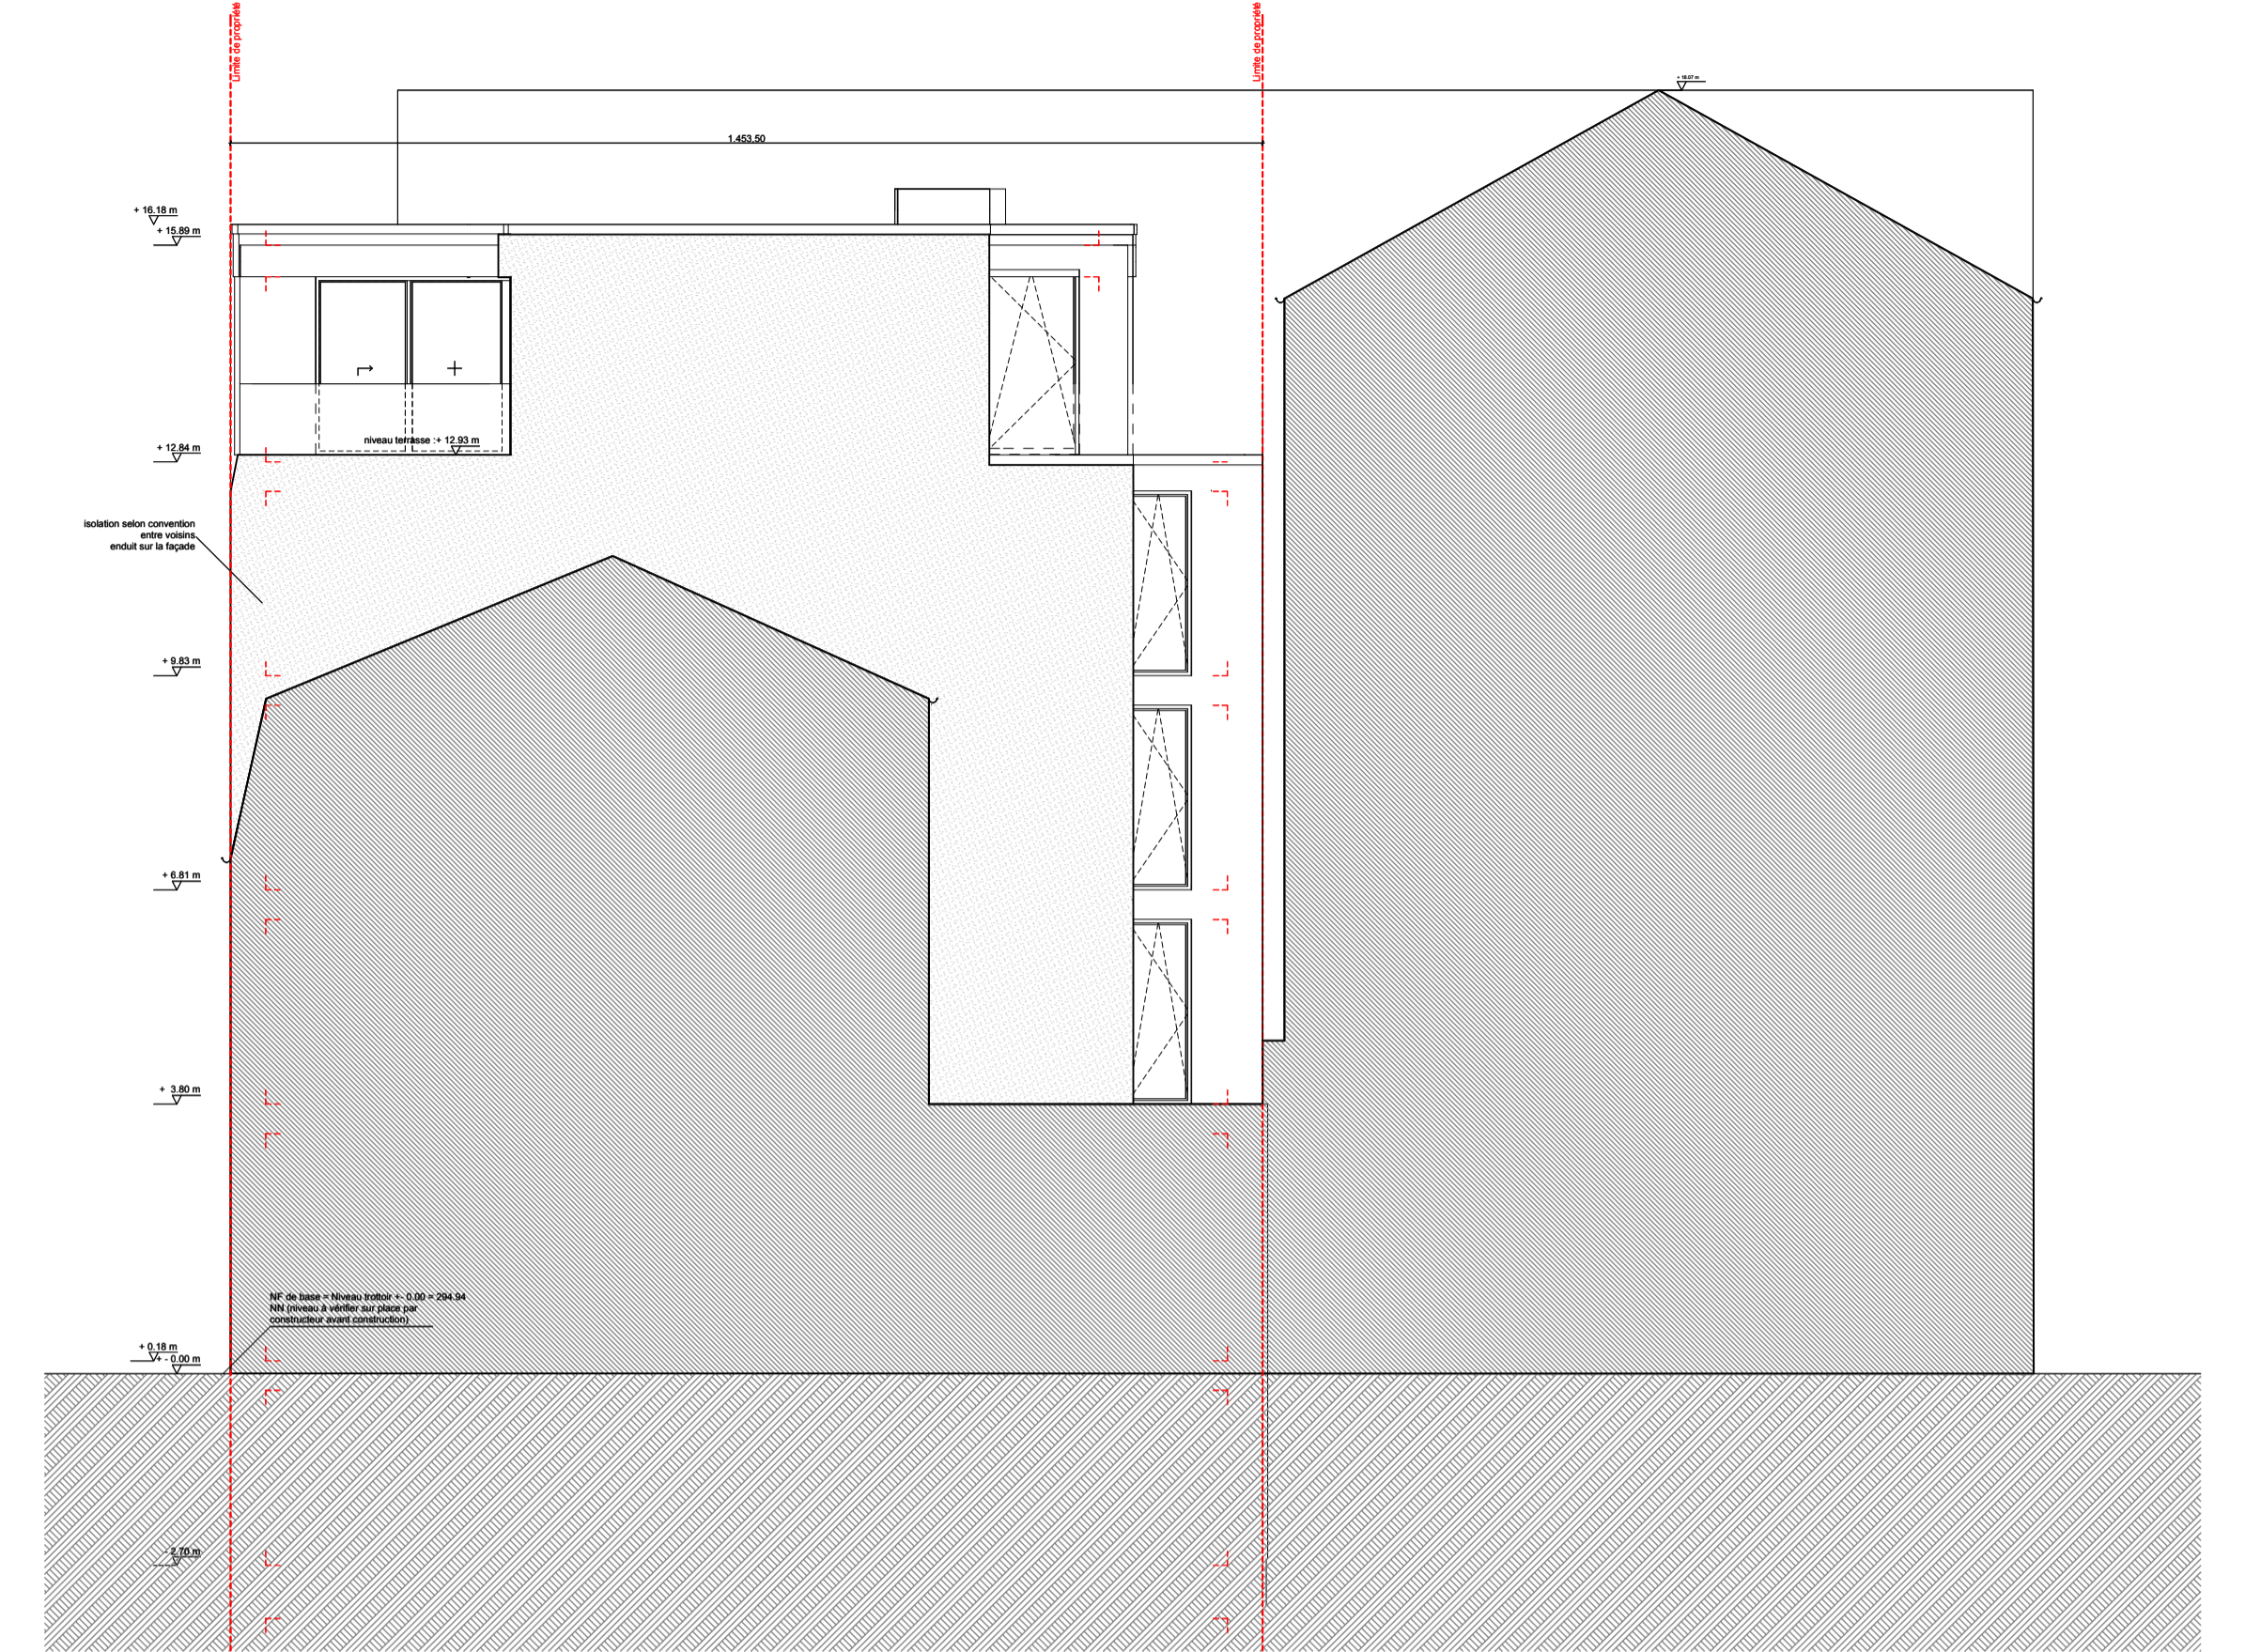

Elevation de la façade latérale (mur mitoyen concerné par la convention entre voisins)

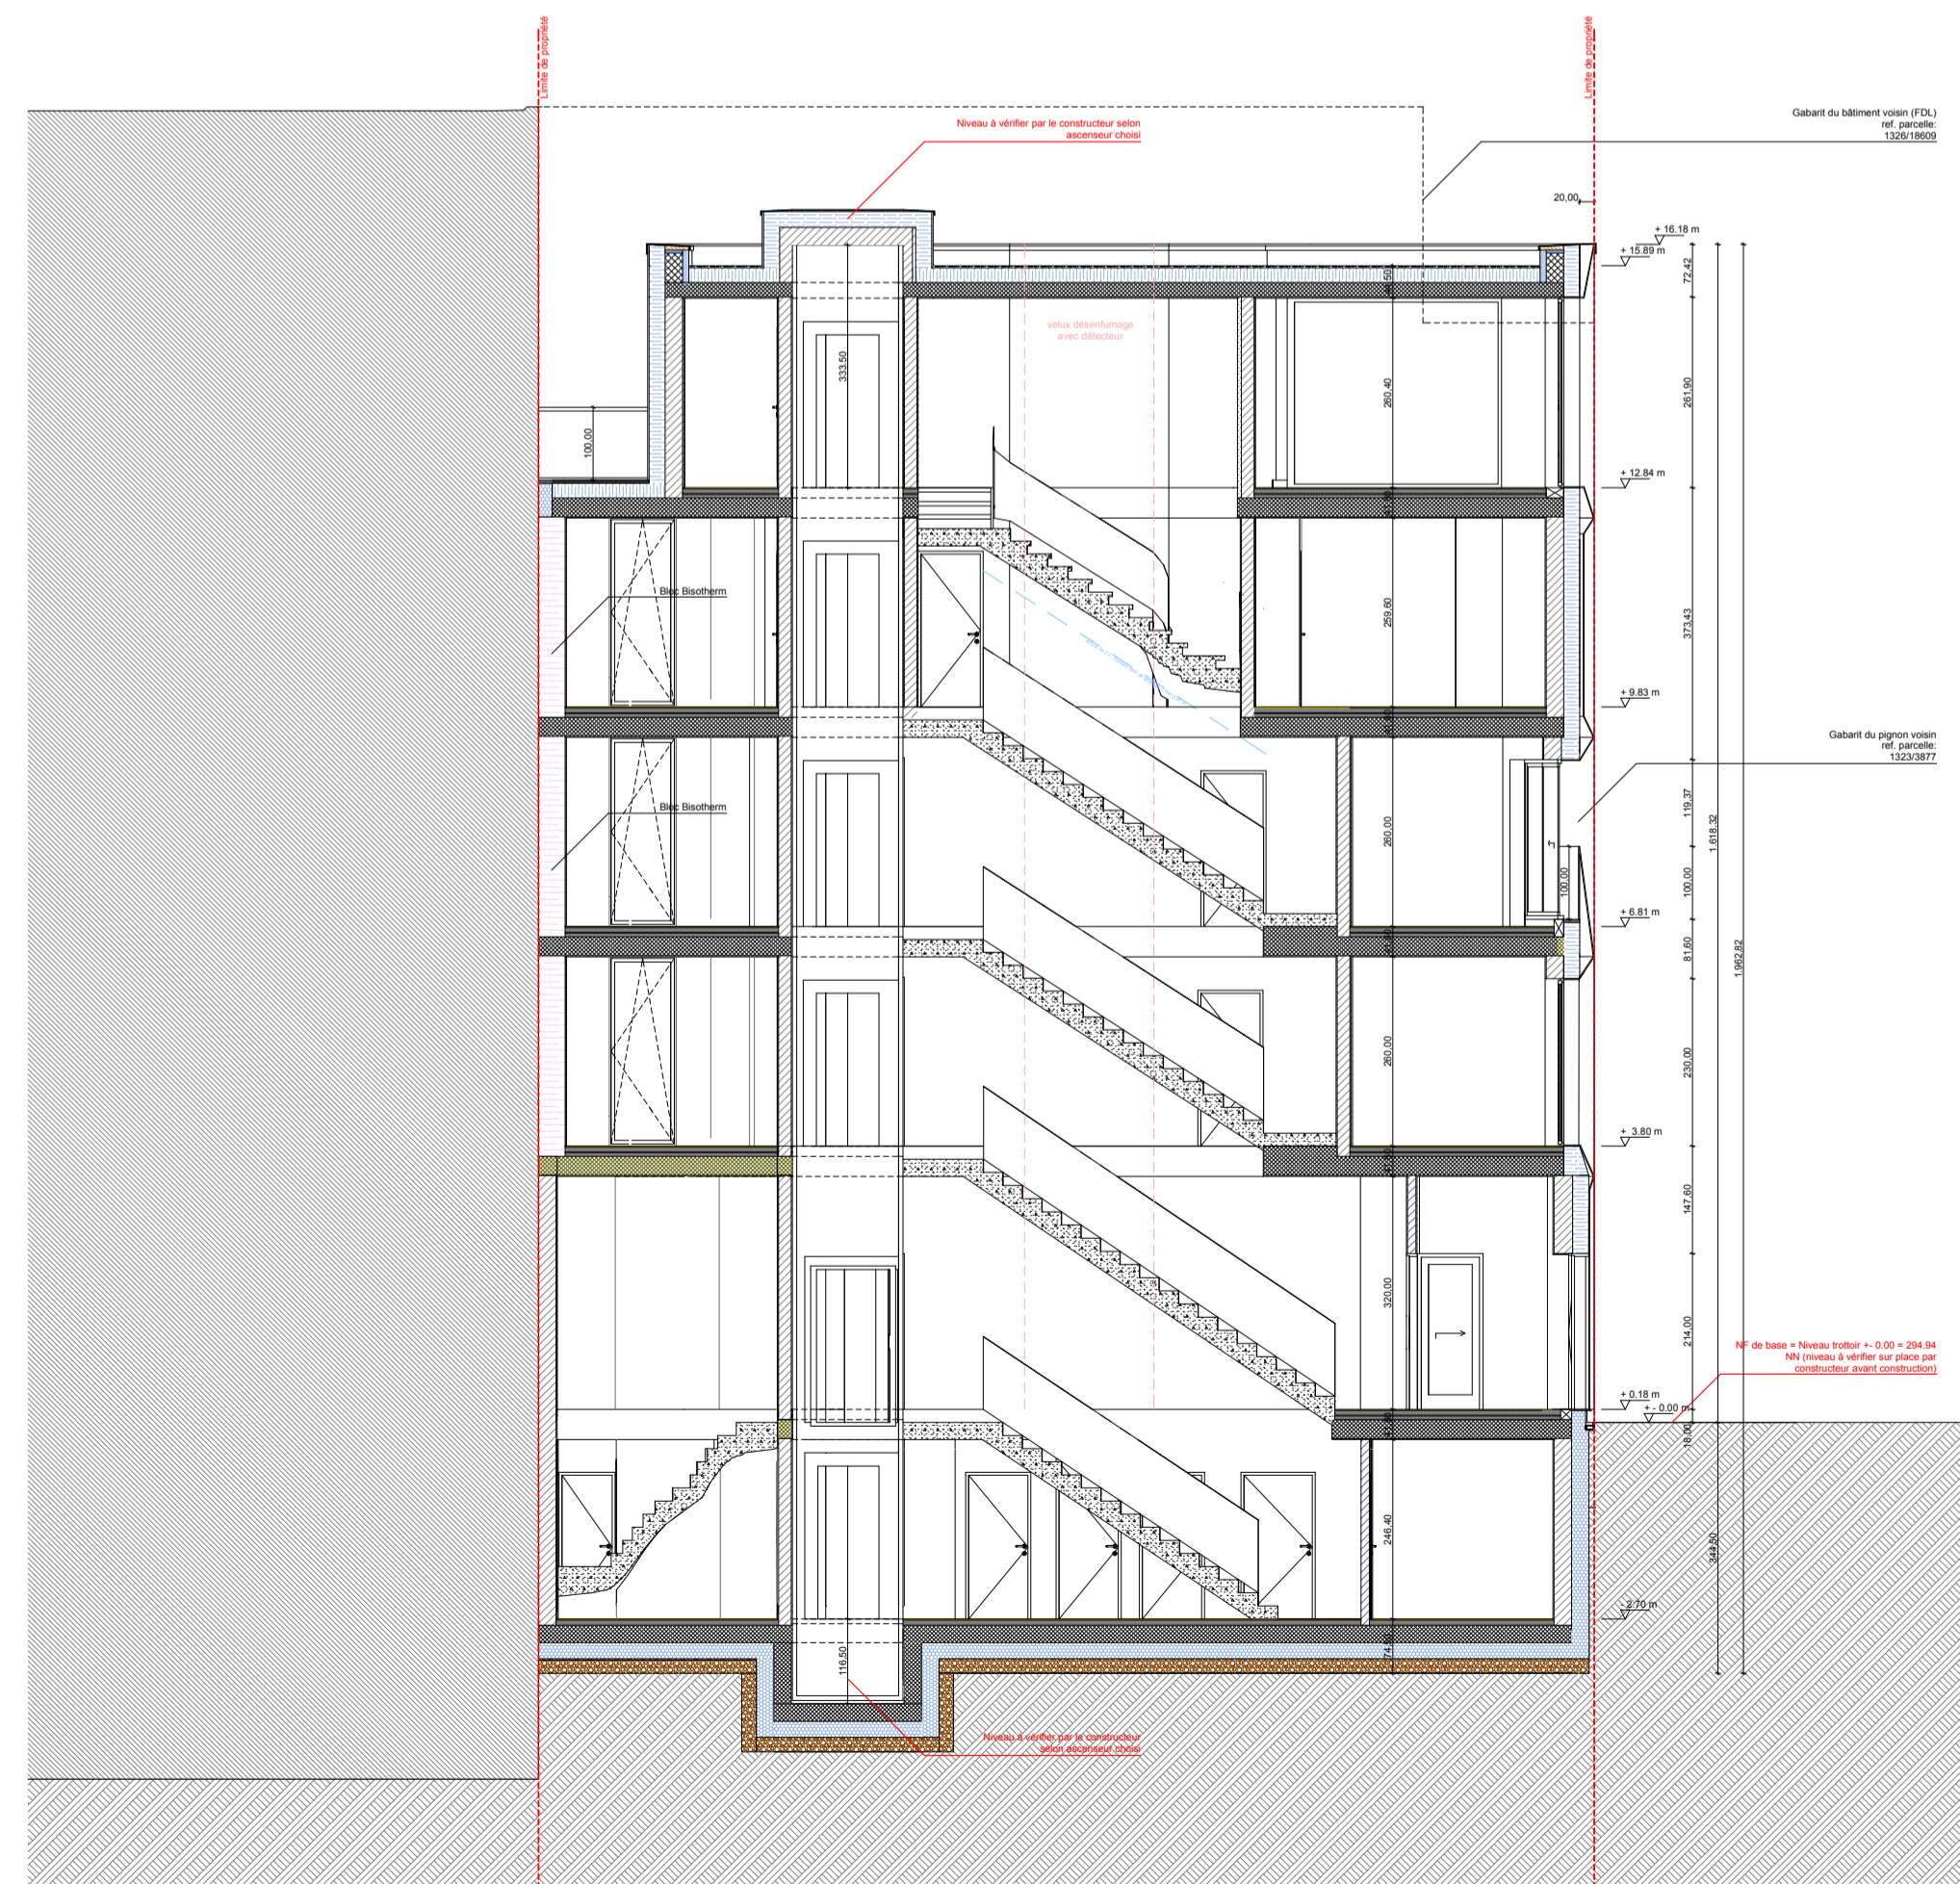

Coupe A-A

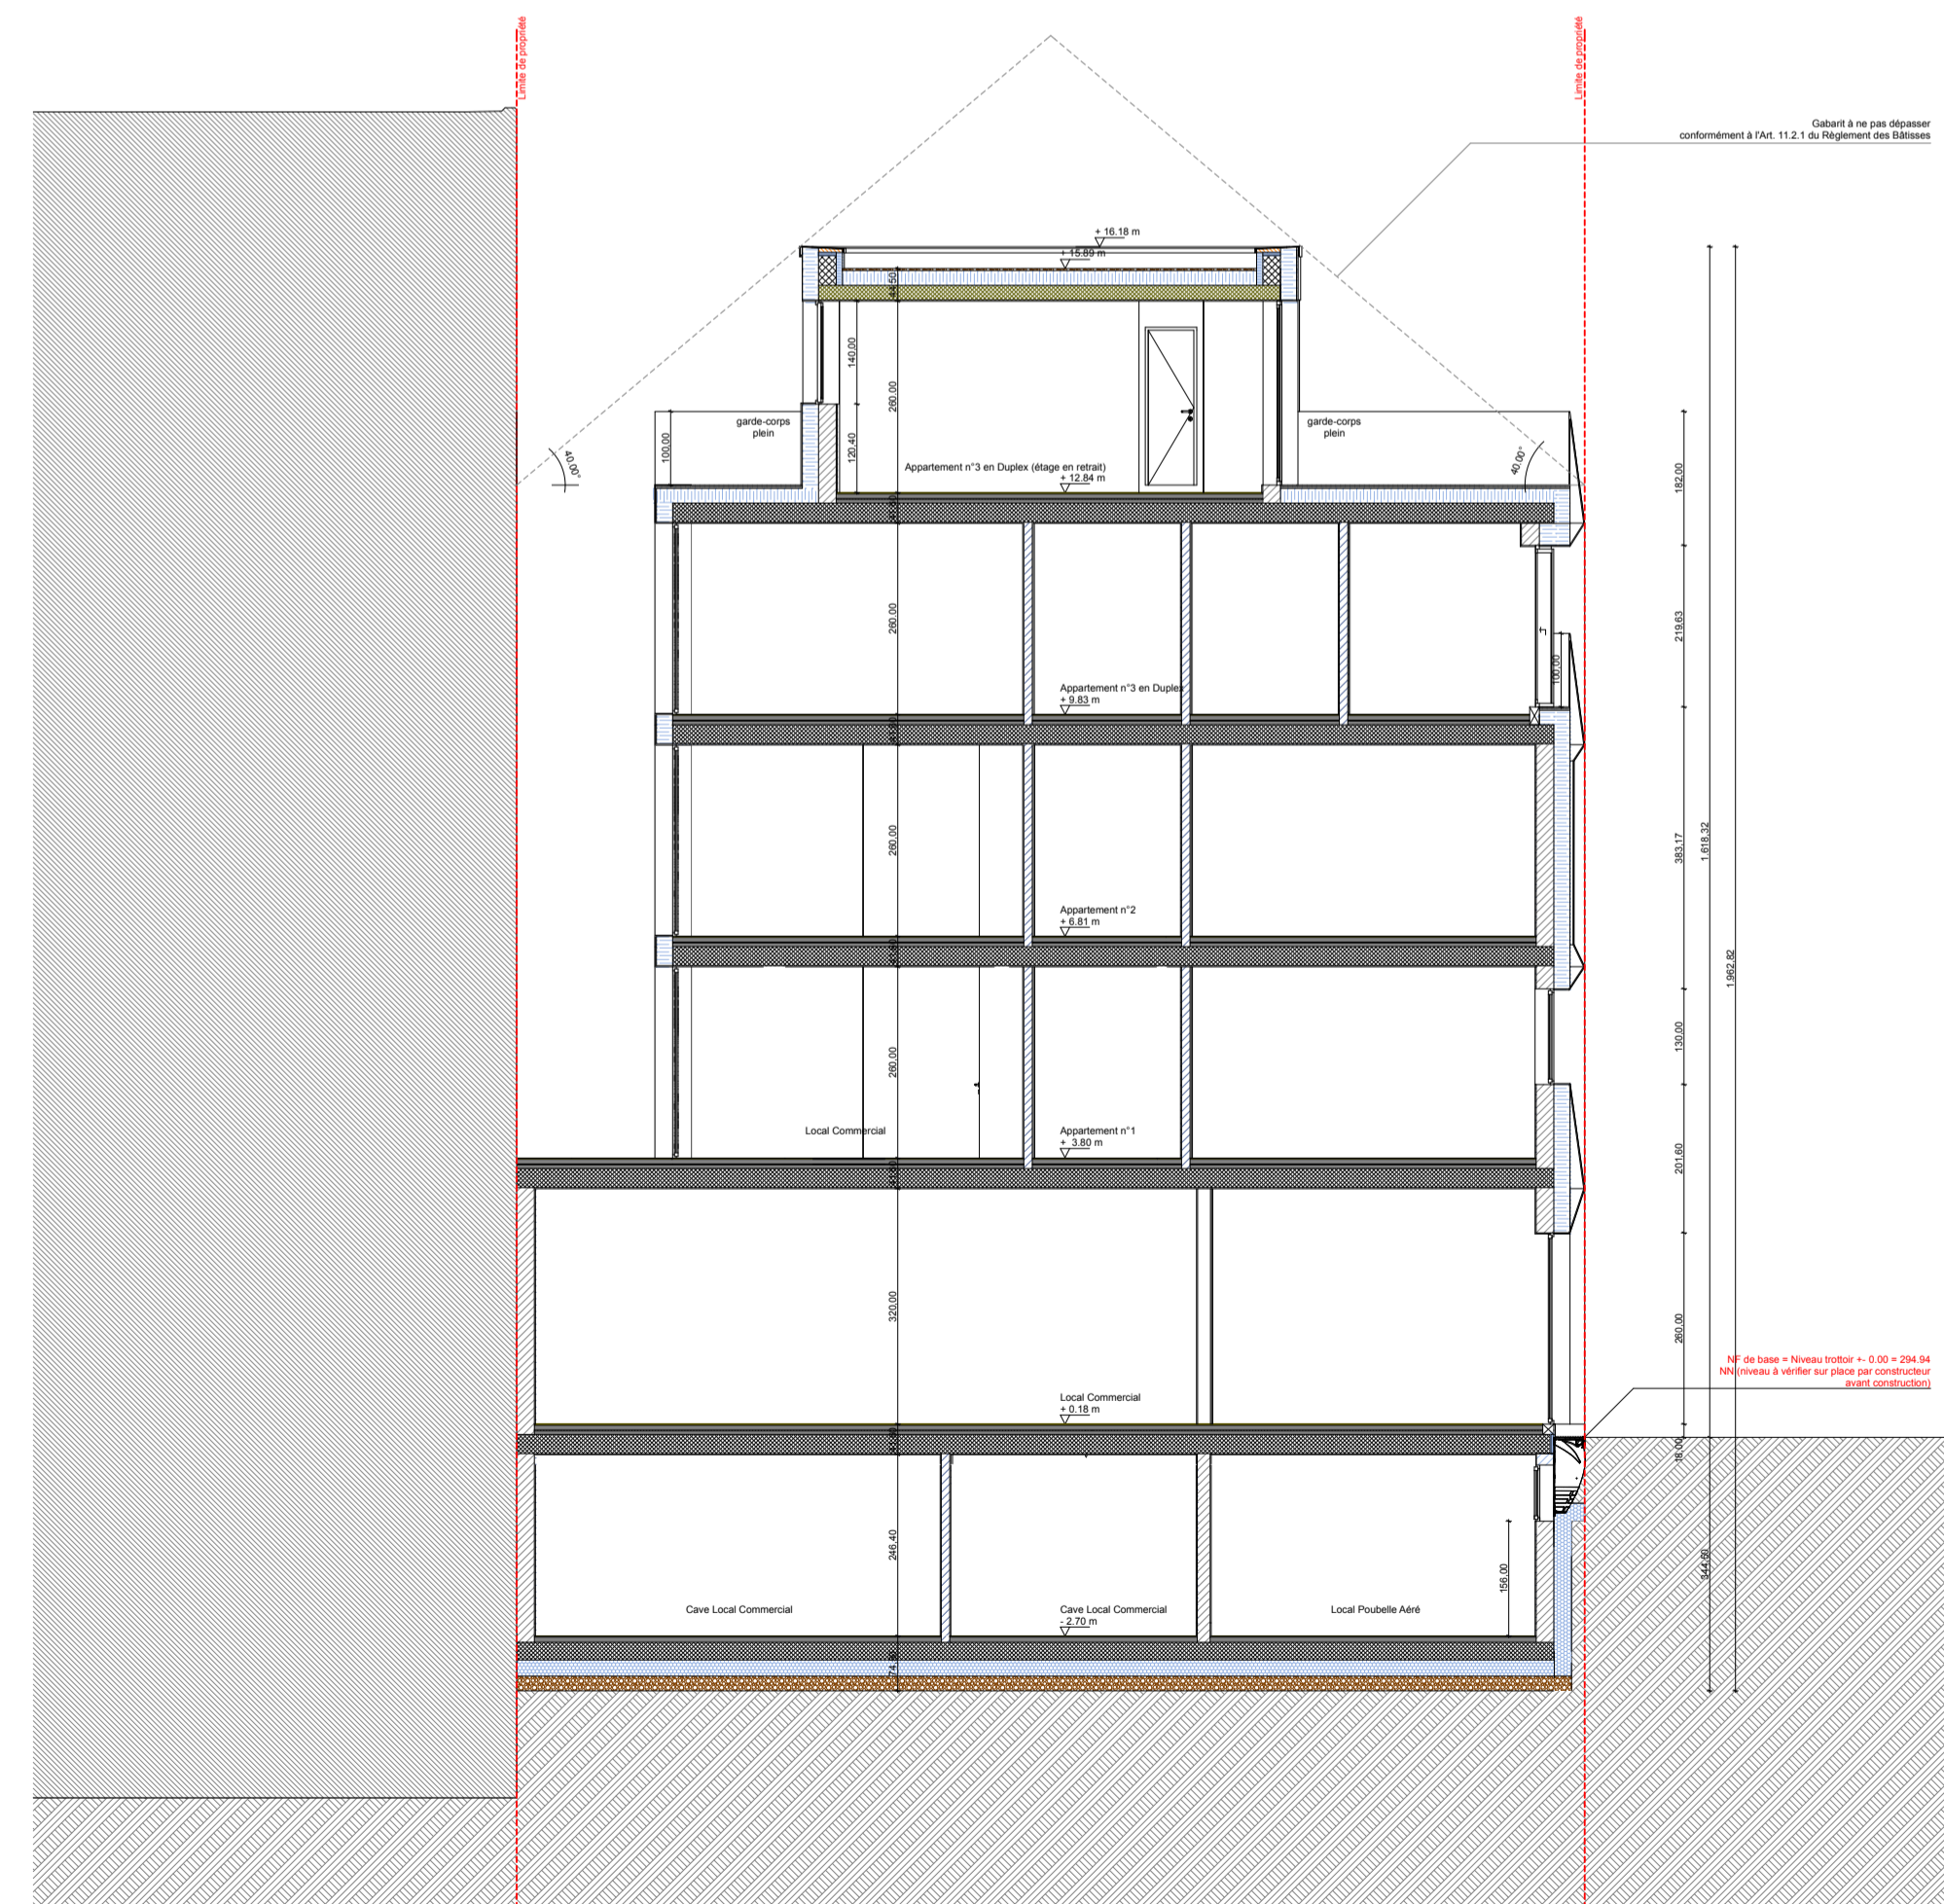

Coupe B-B



Rendus 3D de la façade depuis rue du Brill vers Boulevard J.F.Kennedy