

A' B'

9
8

7

6

5

4


3

E

D

C

B
A

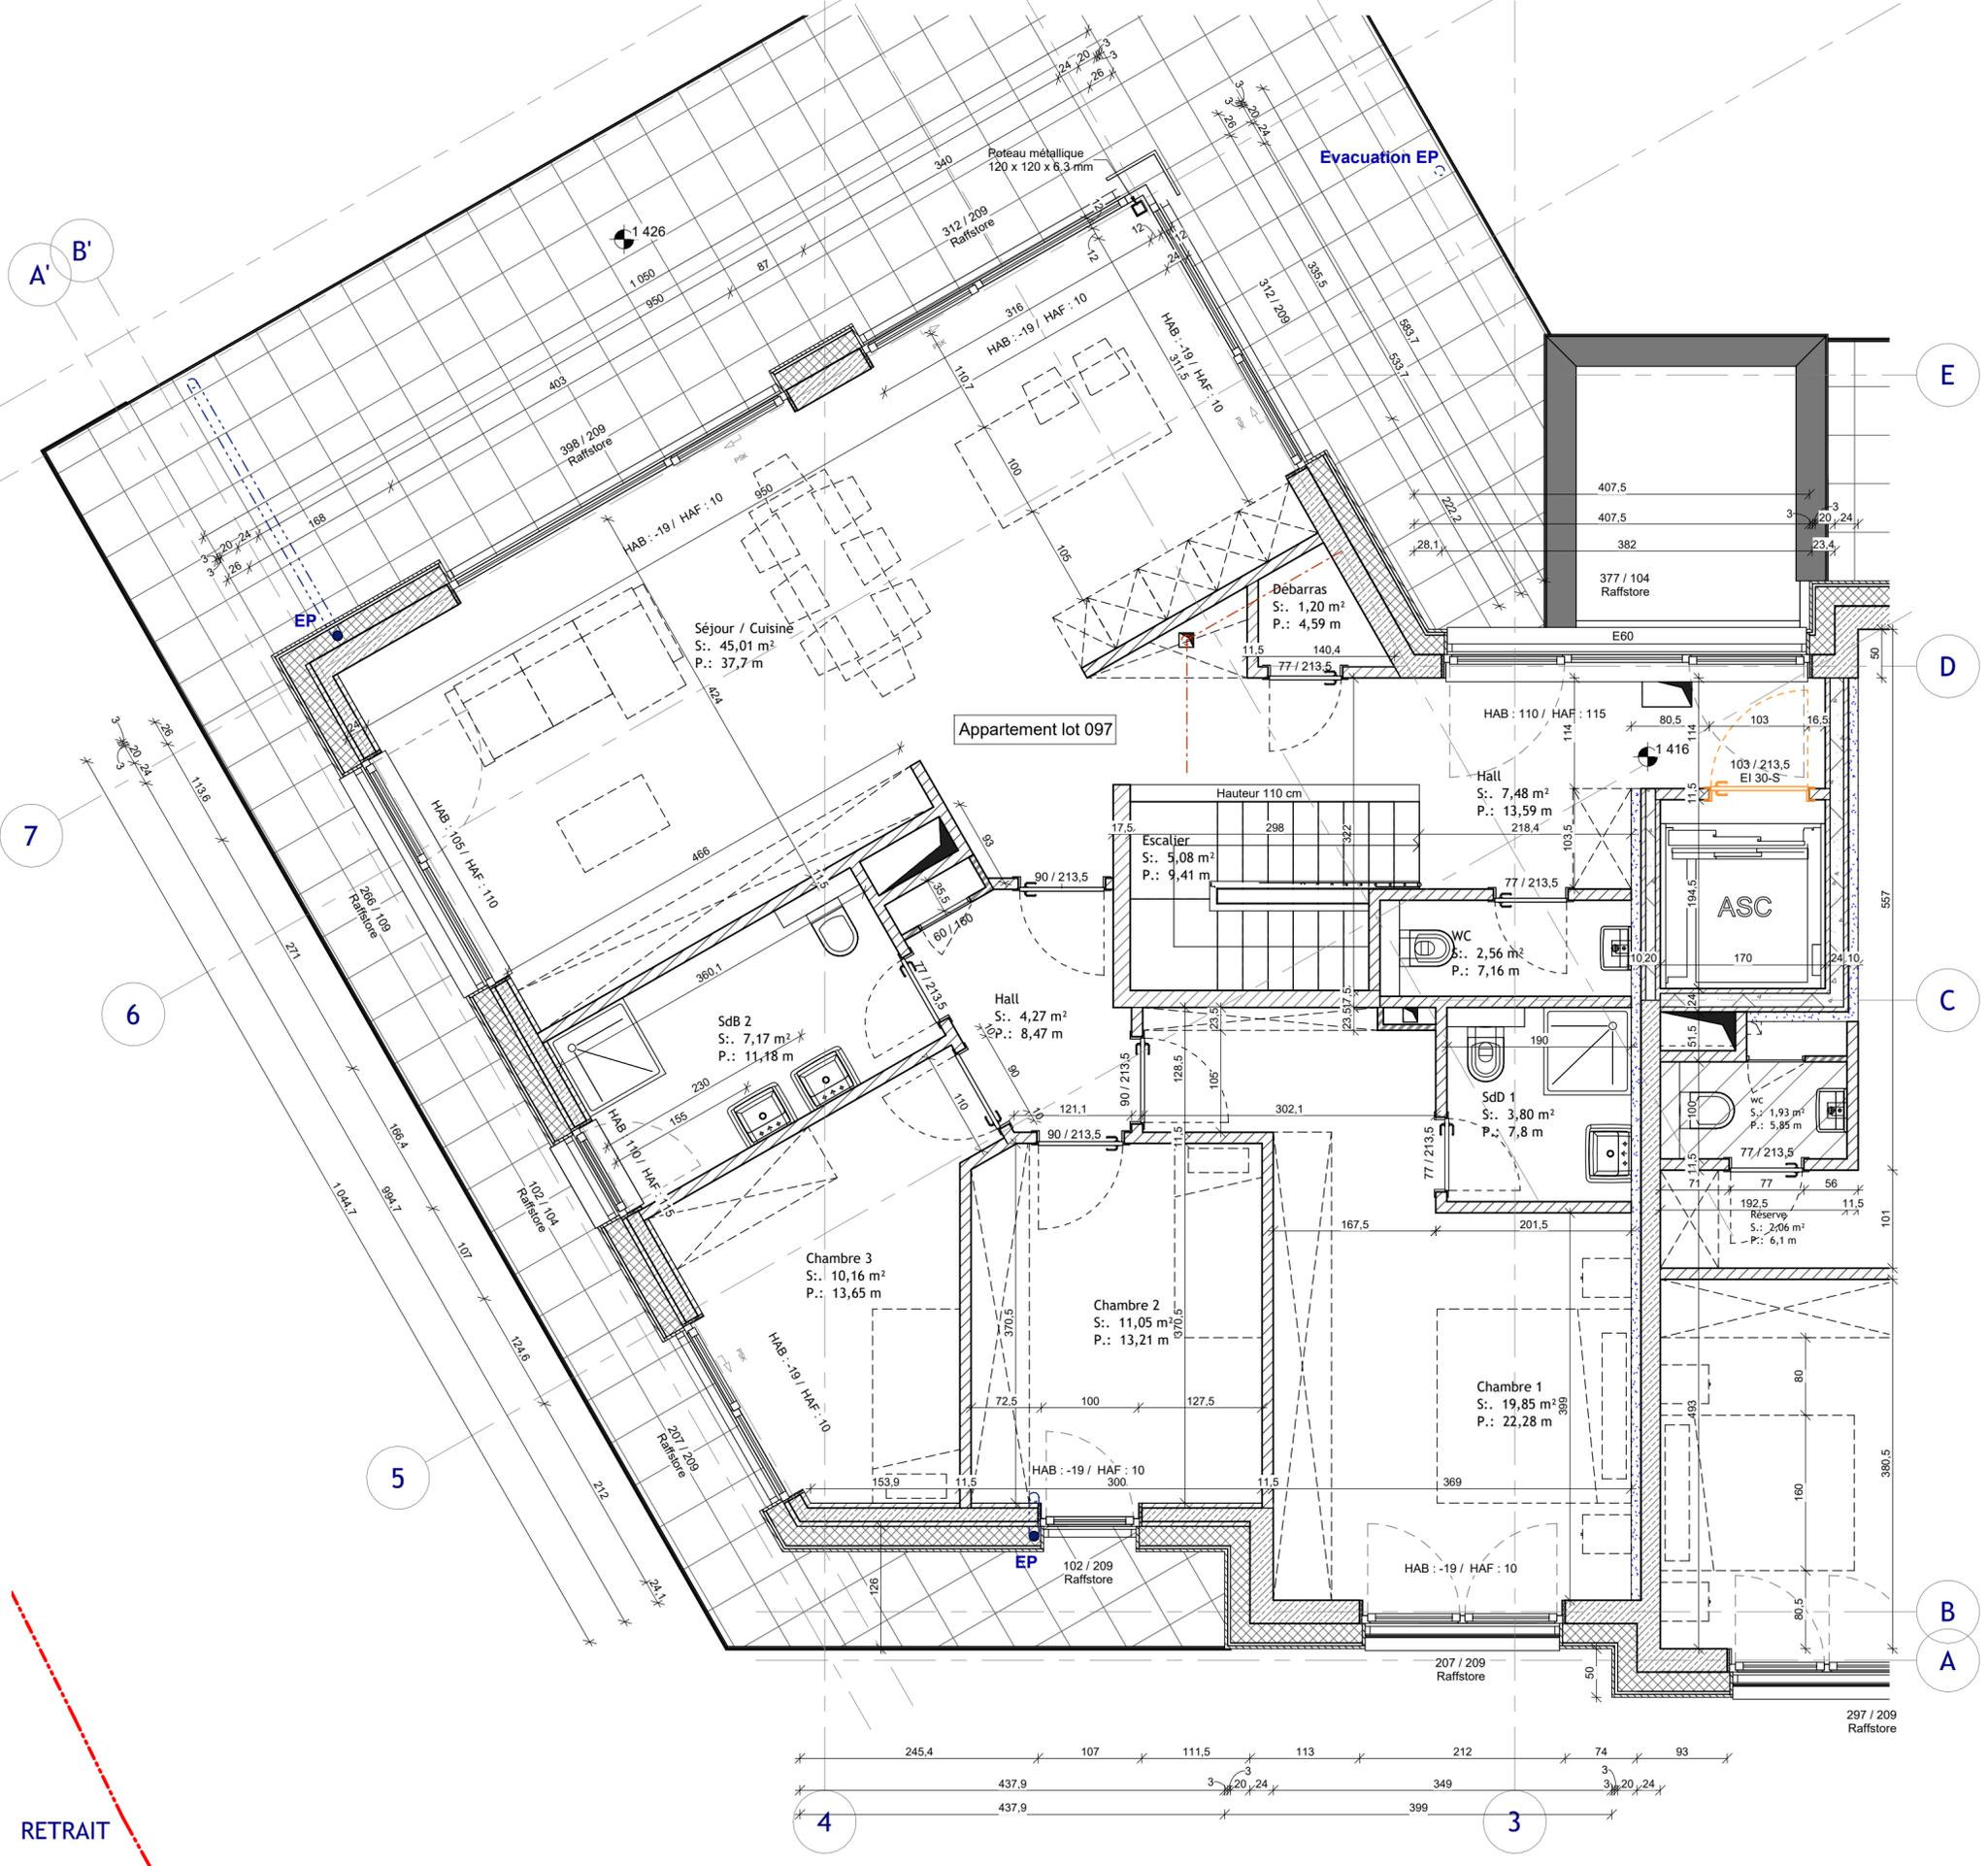

RETRAIT

D	27.06.2022	APP097 : Modification Chambres	D.B	EX045
C	25.05.2022	APP097 : Modifications aménagement SDB	T.L.	EX044
B	01.04.2022	Aménagement App 97	D.B	EX040
A	24.02.2020	Modification gaines techniques	T.L.	EX001

Ind.	Date:	Modifications:	Dess.	Phase
------	-------	----------------	-------	-------

TEL:
FAX:
E-MAIL:



Maître de l'ouvrage:
Stugalux
STUGALUX INVEST S.A.
96, rue du Kiem
L-8030 STRASSEN

Date: 03.05.2020

Dessiné: T.B

Echelle: 1/50

Projet:
Immeuble résidentiel et commercial
82, Rue de Luxembourg
L-8140 BRIDEL

Propriétaire:

Architecte:

Chantier N°: R113466

EX046

Retrait - Appartement 097

Feuille: APP097

CHAQUE REVISION ANNULE ET REMPLACE LES PLANS PRECEDENTS
Ce plan ne peut être transmis à un tiers sans l'autorisation de l'auteur.
Ce plan ne peut être reproduit, même partiellement, sous toute forme que ce soit (photocopie, décalque, ou tout autre procédé) sans l'autorisation écrite de l'auteur.

TOUTES LES COTES SONT A CONTROLER PAR L'ENTREPRISE, TOUTE DIFFERENCE EST A SIGNALER SANS DELAI A L'ARCHITECTE.
POUR LES OUVRAGES STATIQUES, CONSULTEZ LES PLANS D'INGENIEURS

Orientation:
