


IMPLANTATION 1/100

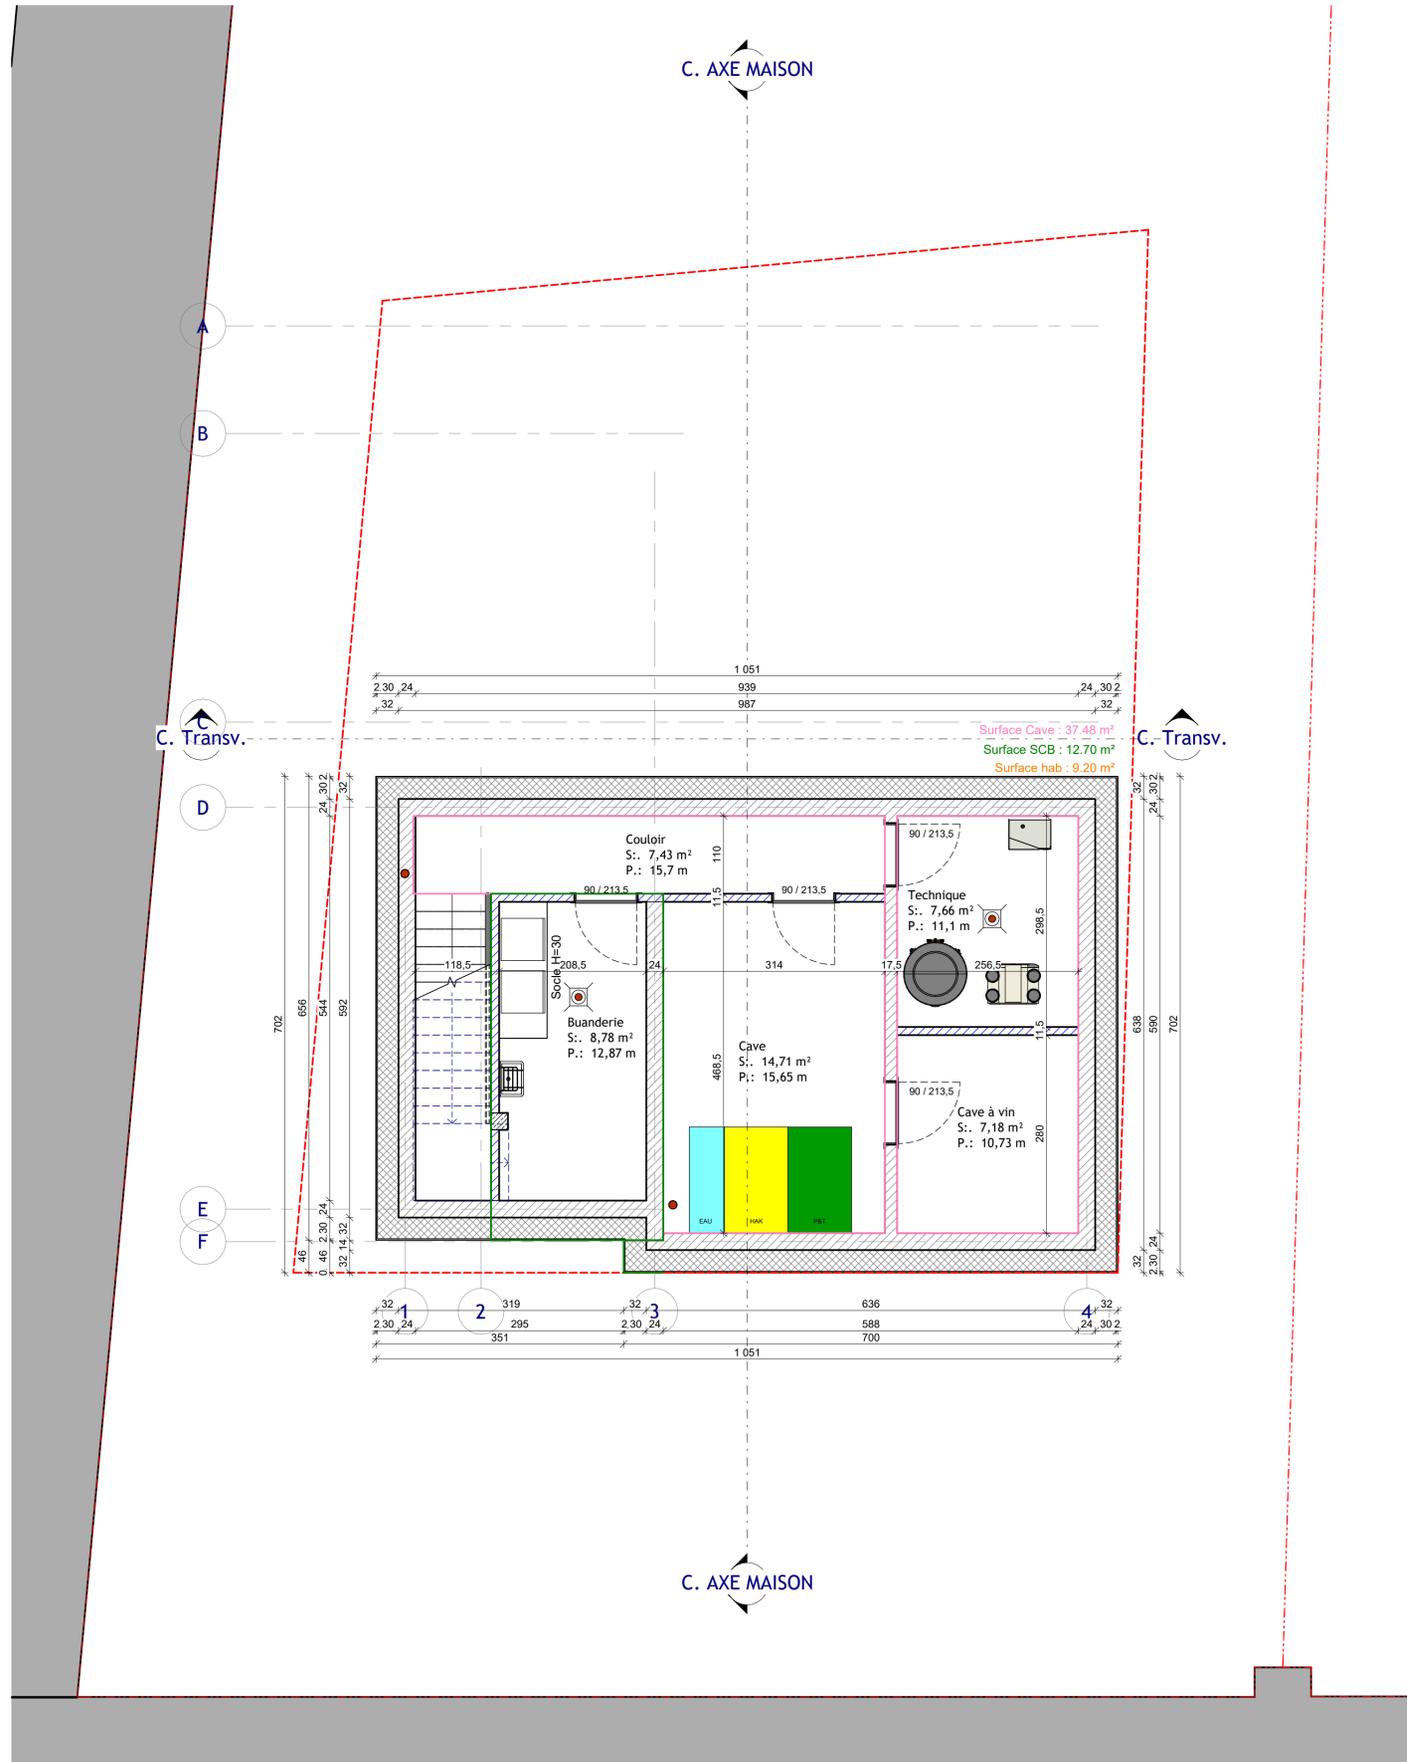

-01_SOUS-SOL_1/50

S. parcelle LOT 9.1 : 489 m²

COS max : 0.30
CUS max : 0.65

Emp sol max : 146.7 m²
Emp sol projet : 136.79 m²

SCB max : 317.85 m²
SCB projet : 274.6 m²

Surface scellée : 221.26 m²

Ind.	Date:	Modifications:	Dess.	Phase
------	-------	----------------	-------	-------

DEWEY MULLER Architekten
15b, bd. Gr-Duchesse Charlotte
L-1331 Luxembourg
TEL: +352 263 856-1
FAX: +352 263 858-50
E-MAIL:

Maitre de l'ouvrage:
Stugalux
STUGALUX CONSTRUCTION S.A.
96, rue du Kiem
L-8030 STRASSEN

Date: 10.03.2023
Dessiné: T.L.D.B.J.G.
Echelle: A3:1/100 A1:1/50

Projet:
Maison Unifamiliale Lot 9.1
23, Rue Marthe Bigelbach-Fohrmann
L-3454 Dudelange



Propriétaire:
Architecte:

Chantier N°: 114305
DA002

Implantation - Sous-sol
Feuille: 1

CHAQUE REVISION ANNULE ET REMPLACE LES PLANS PRECEDENTS
Ce plan ne peut être traité à sa base sans l'autorisation de l'auteur
Ce plan ne peut être reproduit, même partiellement, sans l'autorisation de l'auteur
TOUTES LES COPES SONT A CONTROLER PAR L'ENTREPRISE, TOUTE DIFFERENCE EST A SIGNALER SANS DELAI A L'ARCHITECTE
POUR LES OUVRAGES STATIQUES CONSULTEZ LES PLANS D'INGENIEUR

Orientation:
N

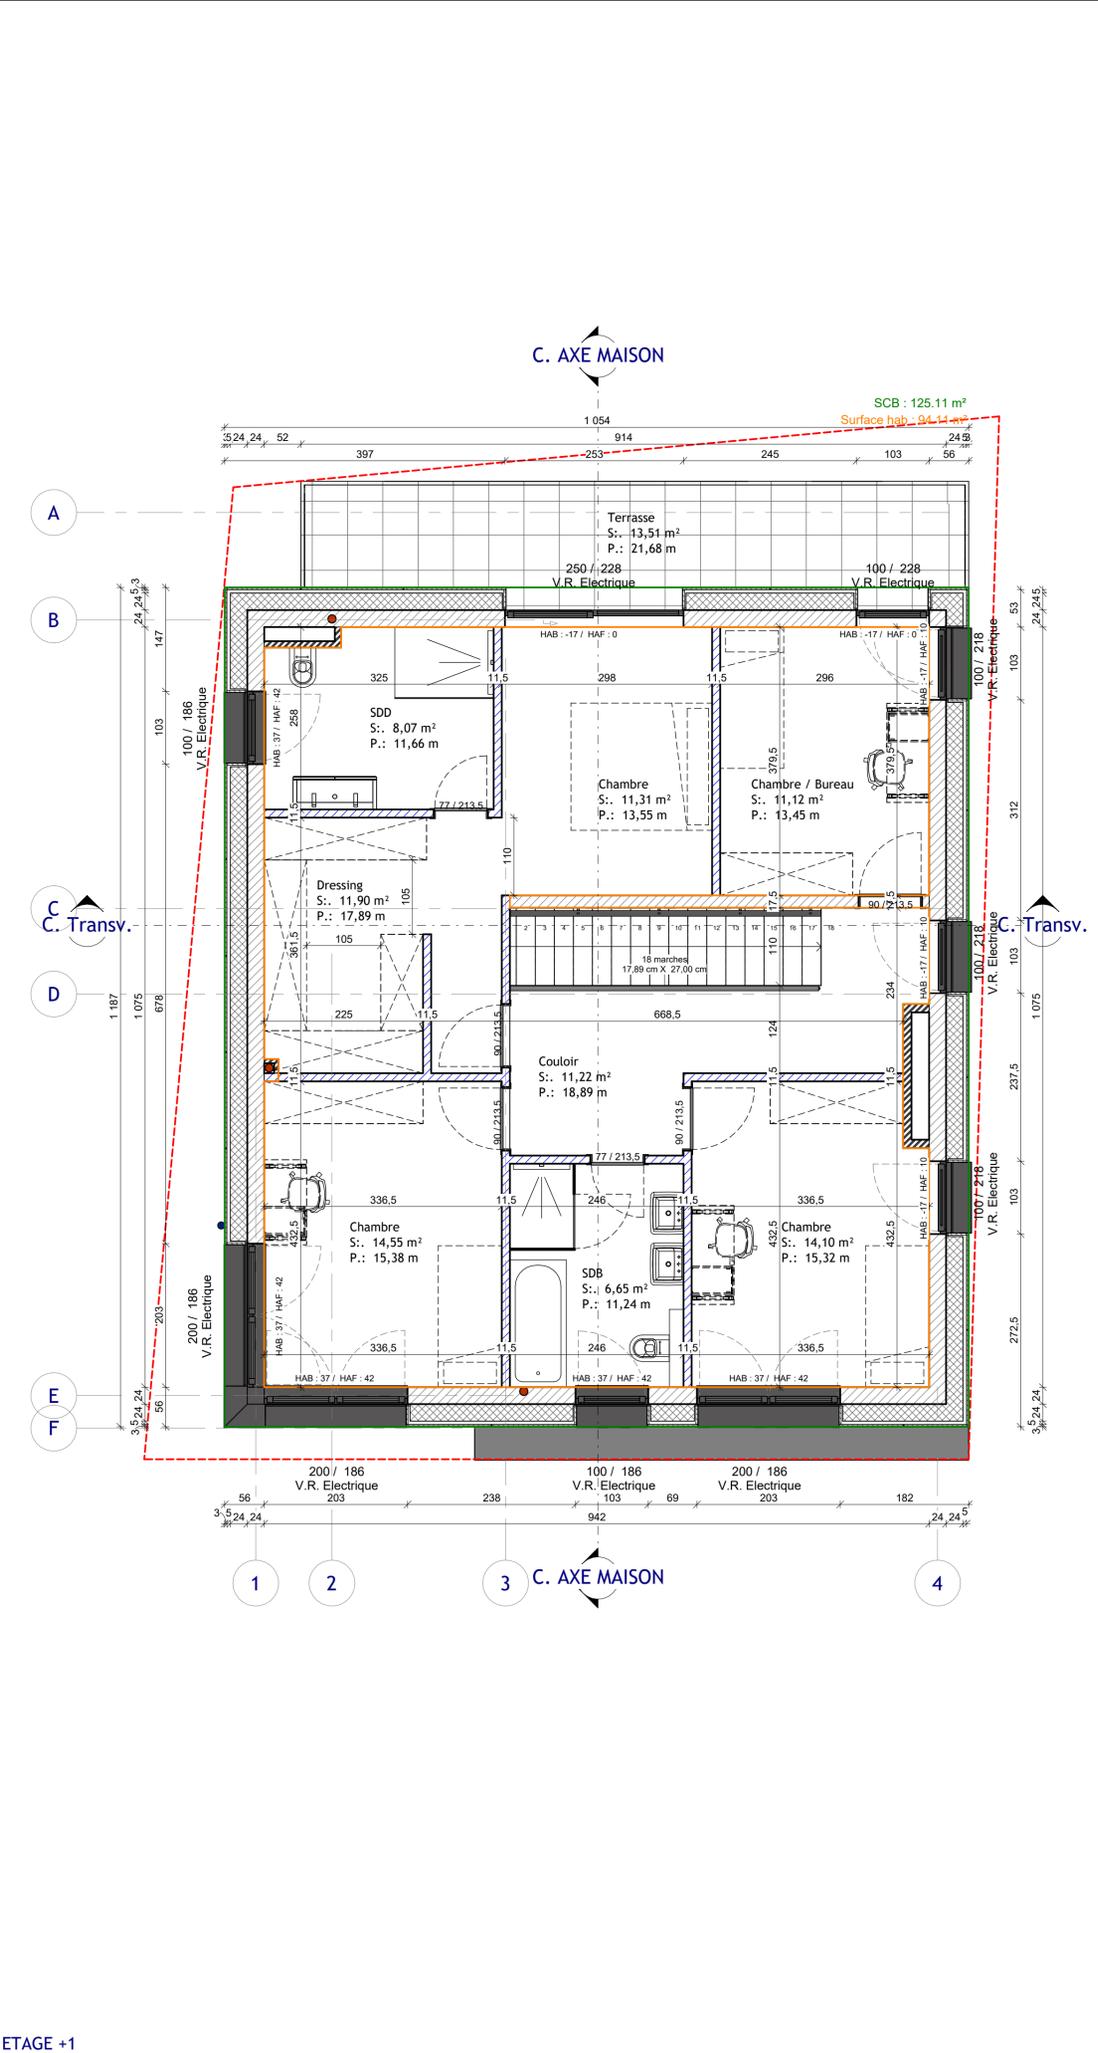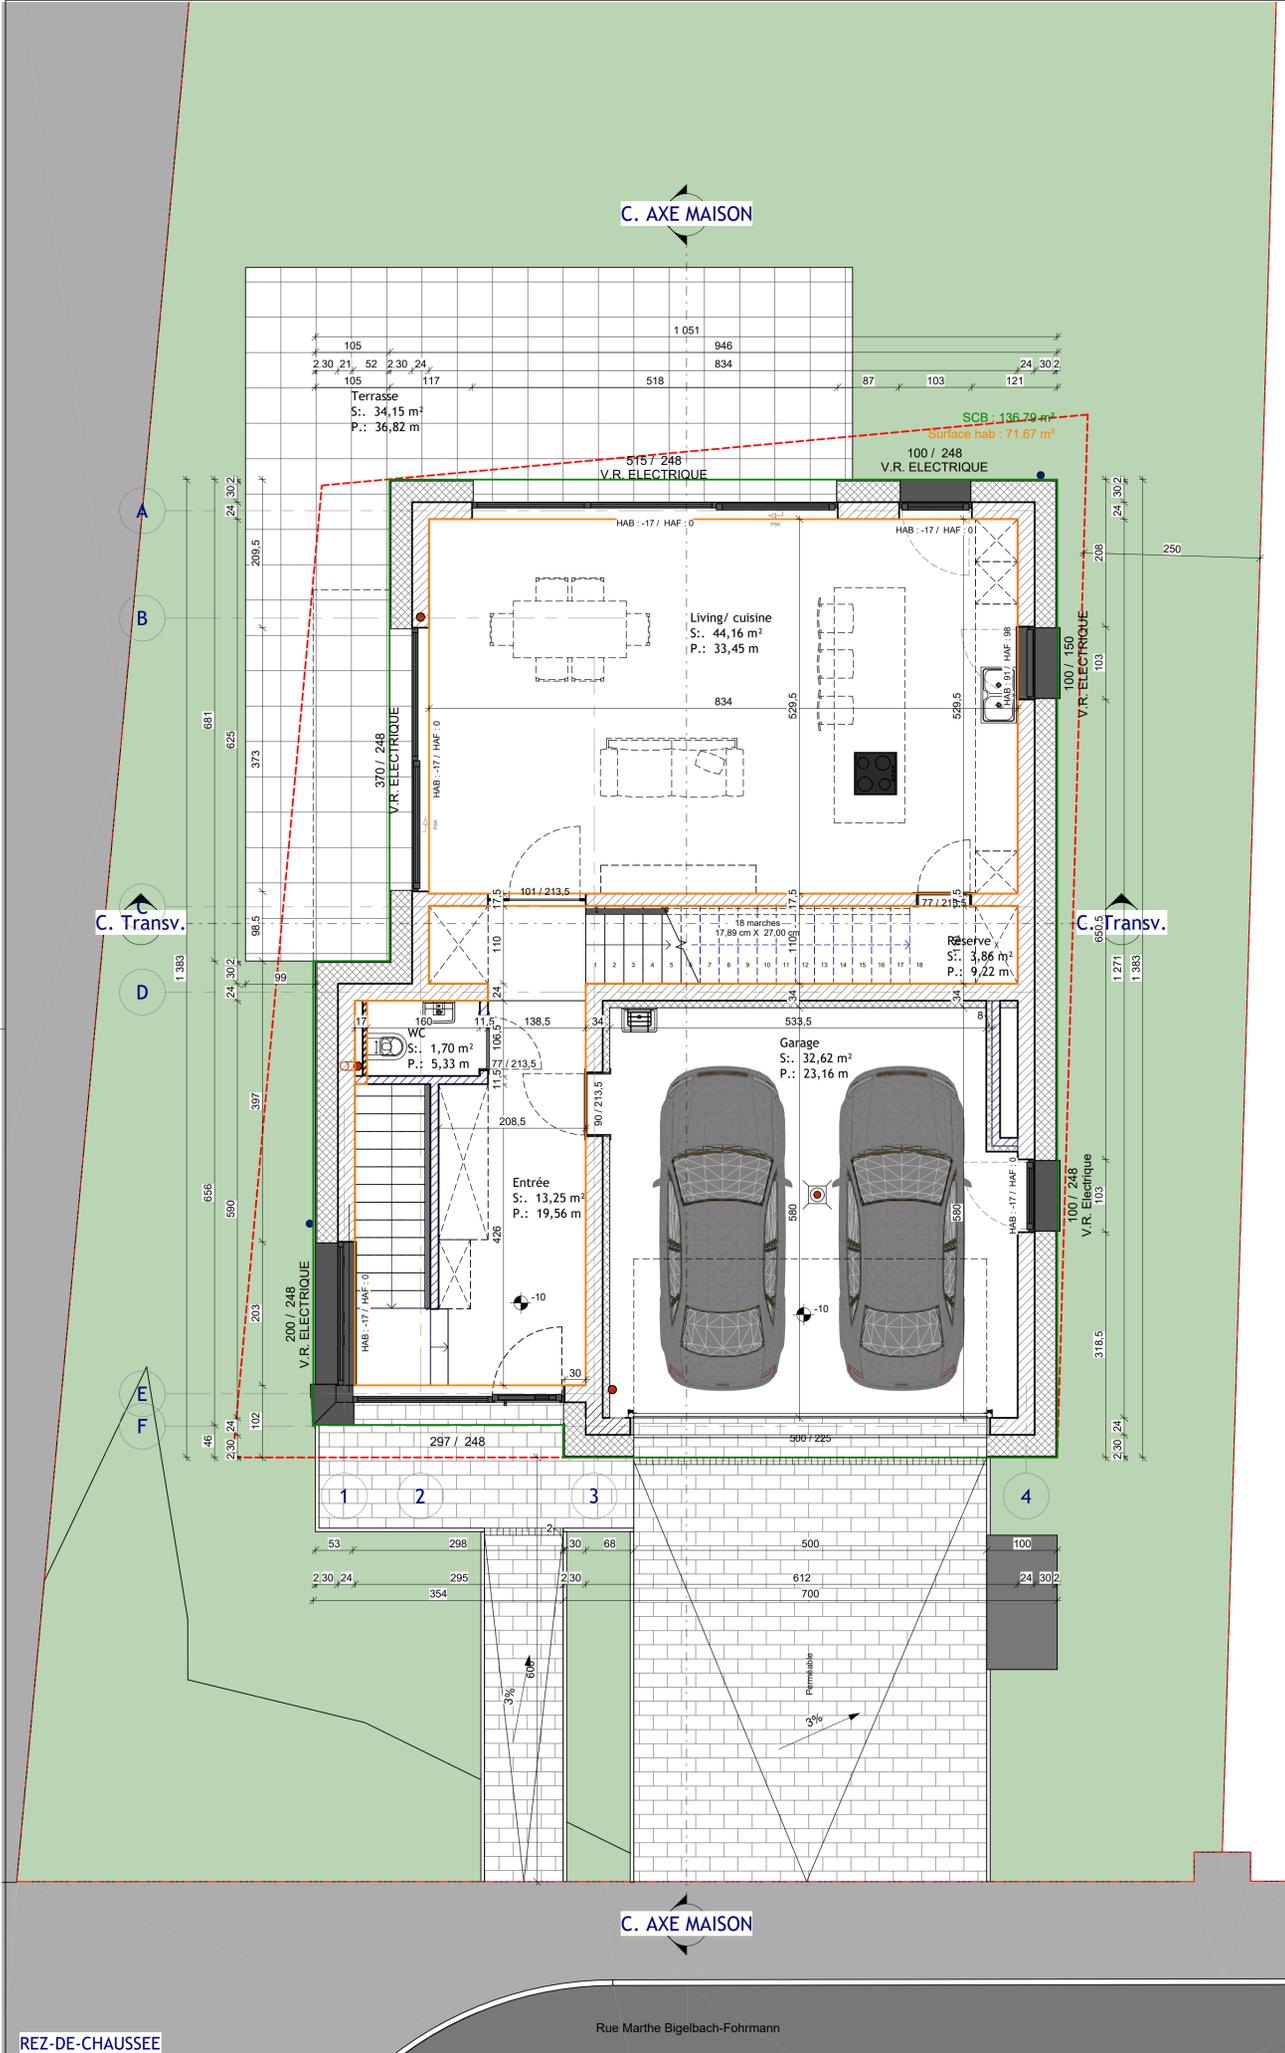

Ind.	Date:	Modifications:	Dess.	Phase

DEWEY MULLER Architekten

15b, bd. Gr-Duchesse Charlotte
L-1331 Luxembourg
TEL: +352 263 856-1
FAX: +352 263 858-90
E-MAIL:

Maitre de l'ouvrage:
Stagalux
STUGALUX CONSTRUCTION S.A.
96, rue du Kiem
L-8030 STRASSEN

Date: 10.03.2023
Dessiné: T.L.D.B.J.G.
Echelle: A3:1/100 A1:1/50

Projet:
**Maison Unifamiliale
Lot 9.1**
23, Rue Marthe
Bigelbach-Fohrmann
L-3454 Dudelange


Propriétaire:
Architecte:

Chantier N°: 114305
DA002


Rez-de-chaussée & 1ER Etage
Feuille: 2

CHAQUE REVISION ANNULE ET REMPLACE LES PLANS PRECEDENTS
Ce plan ne peut être transmis à un tiers sans l'autorisation de l'auteur
Ce plan ne peut être reproduit, même partiellement, sans l'autorisation de l'auteur
(photocopie, décalquage ou tout autre procédé) sans l'autorisation écrite de l'auteur
TOUTES LES COPES SONT A CONTRÔLER PAR L'ENTREPRENEUR, TOUTE DIFFERENCE EST A
SIGNALER SANS DELAI A L'ARCHITECTE.
POUR LES OUVRAGES STATIQUES CONSULTEZ LES PLANS D'INGENIEUR

Orientation
N

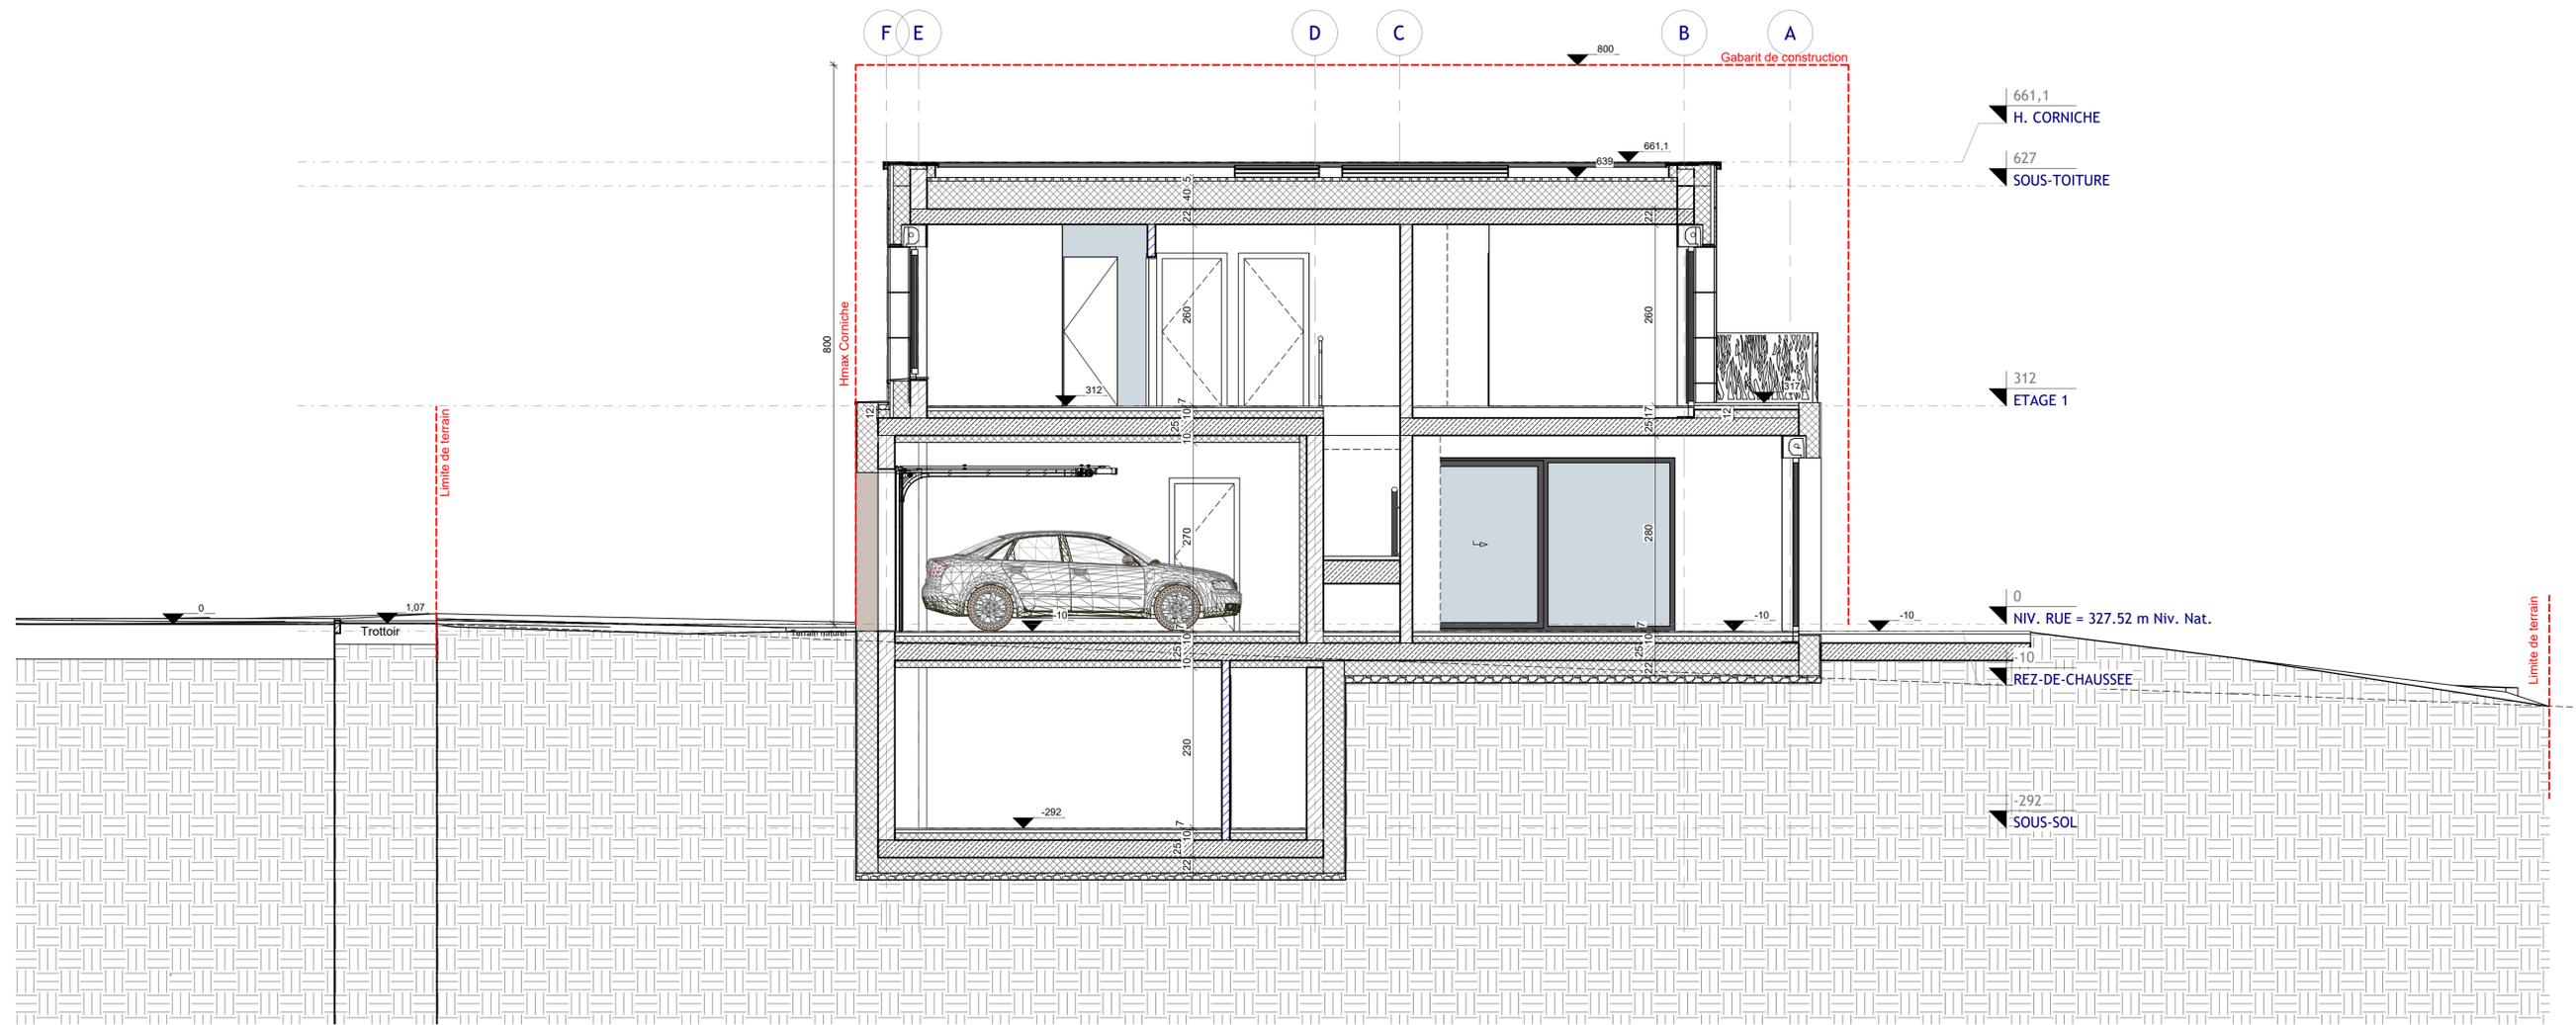

C. AXE MAISON

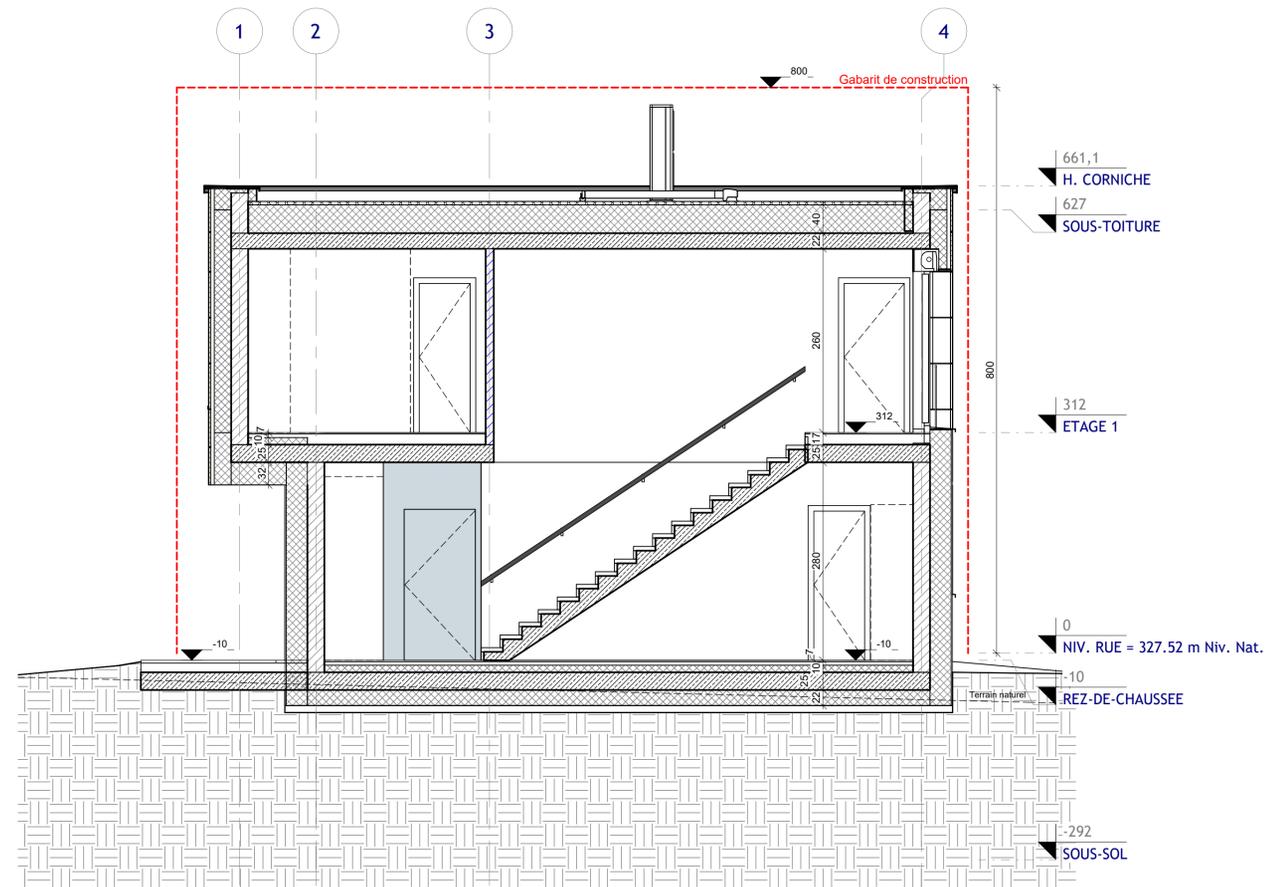

C. Transv.

Ind.	Date:	Modifications:	Dess.	Phase

DEWEY MULLER Architekten
 15b, bd. Gr-Duchesse Charlotte
 L-1331 Luxembourg
 TEL: +352 263 856-1
 FAX: +352 263 858-0
 E-MAIL:

Maitre de l'ouvrage:
stugalux
 STUGALUX CONSTRUCTION S.A.
 96, rue du Kiem
 L-8030 STRASSEN

Date: 10.03.2023
 Dessiné: T.L. D.B.J.G.
 Echelle: A3:1/100 A1:1/50



Projet:
**Maison Unifamiliale
 Lot 9.1**
 23, Rue Marthe
 Bigelbach-Fohrmann
 L-3454 Dudelange

Propriétaire:
 Architecte:

Chantier N°: 114305
 DA002

Coupes
 Feuille: 3

CHACUN DES REVISIONS ANNULE ET REMPLACE LES PLANS PRECEDENTS
 Ce plan ne peut être traité à son tour sans l'autorisation de l'auteur
 Ce plan ne peut être reproduit, même partiellement, sans l'autorisation de l'auteur
 (photocopie, décalque ou tout autre procédé) sans l'autorisation écrite de l'auteur
 TOUTES LES COPES SONT A CONTROLER PAR L'ENTREPRISE, TOUTE DIFFERENCE EST A
 SIGNALER SANS DELAI A L'ARCHITECTE
 POUR LES OUVRAGES STATIQUES CONSULTEZ LES PLANS D'INGENIEUR

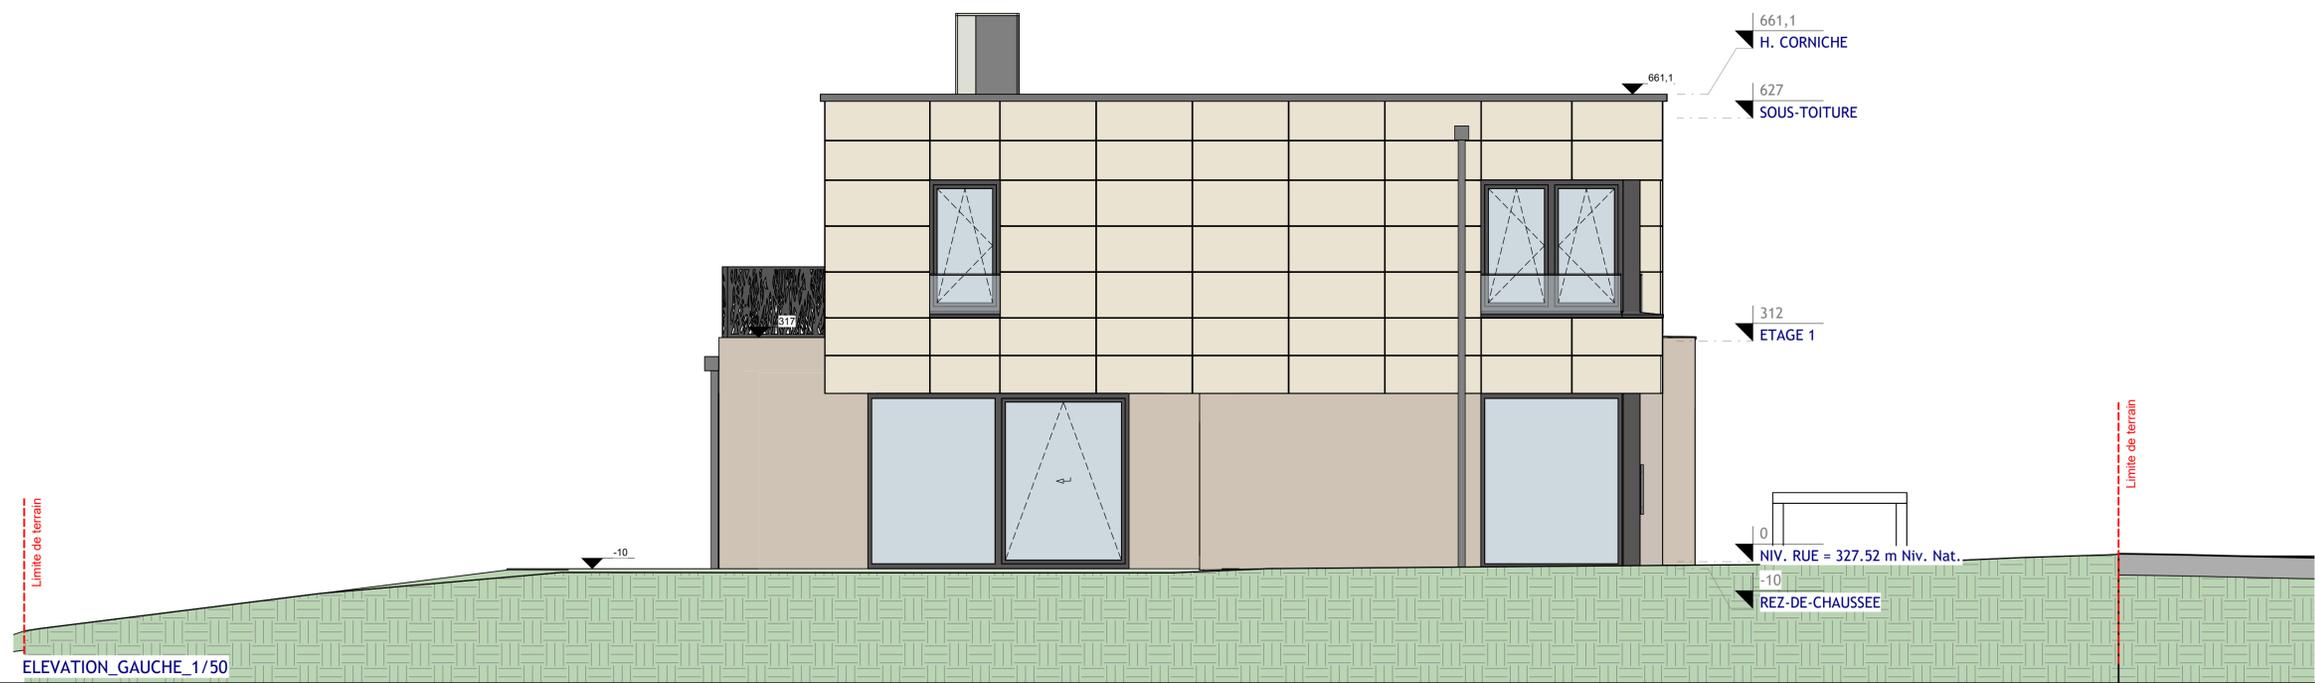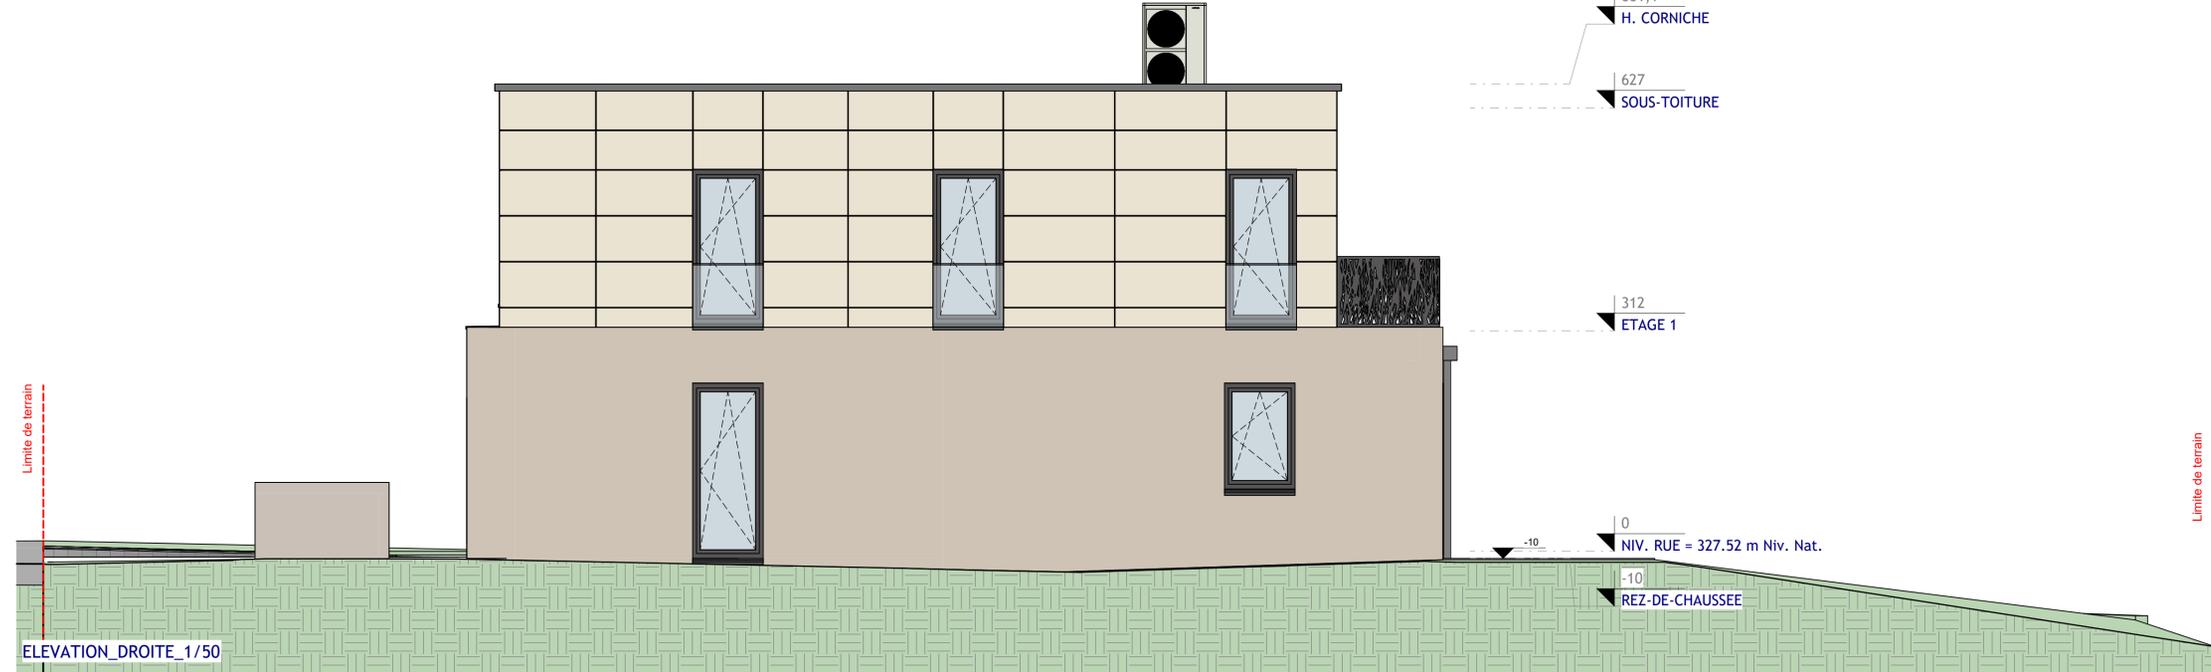

Ind.	Date	Modifications	Dess.	Phase

DEWEY MULLER Architekten
 15b, bd. Gr-Duchesse Charlotte
 L-1331 Luxembourg
 TEL: +352 263 856-1
 FAX: +352 263 858-0
 E-MAIL:

Maitre de l'ouvrage:
stugalux
 STUGALUX CONSTRUCTION S.A.
 96, rue du Kiem
 L-8030 STRASSEN

Date: 10.03.2023
 Dessiné: T.L. D.B.J.G.
 Echelle: A3:1/100 A1:1/50

Projet:
**Maison Unifamiliale
 Lot 9.1
 23, Rue Marthe
 Bigelbach-Fohrmann
 L-3454 Dudelange**

Propriétaire:
 Architecte:

Chantier N°: 114305
 DA002

Façades
 Feuille: 4

CHACUN REVISION ANNULE ET REMPLACE LES PLANS PRECEDENTS
 Ce plan ne peut être traité à sa base sans l'autorisation de l'auteur
 Ce plan ne peut être reproduit, même partiellement, sans l'autorisation de l'auteur
 (photocopie, décalque ou tout autre procédé) sans l'autorisation écrite de l'auteur
 TOUTES LES COPIES SONT A CONTROLER PAR L'ENTREPRISE, TOUTE DIFFERENCE EST A
 SIGNALER SANS DELAI A L'ARCHITECTE
 POUR LES OUVRAGES STATIQUES CONSULTEZ LES PLANS D'INGENIEUR