


Implantation 1/100

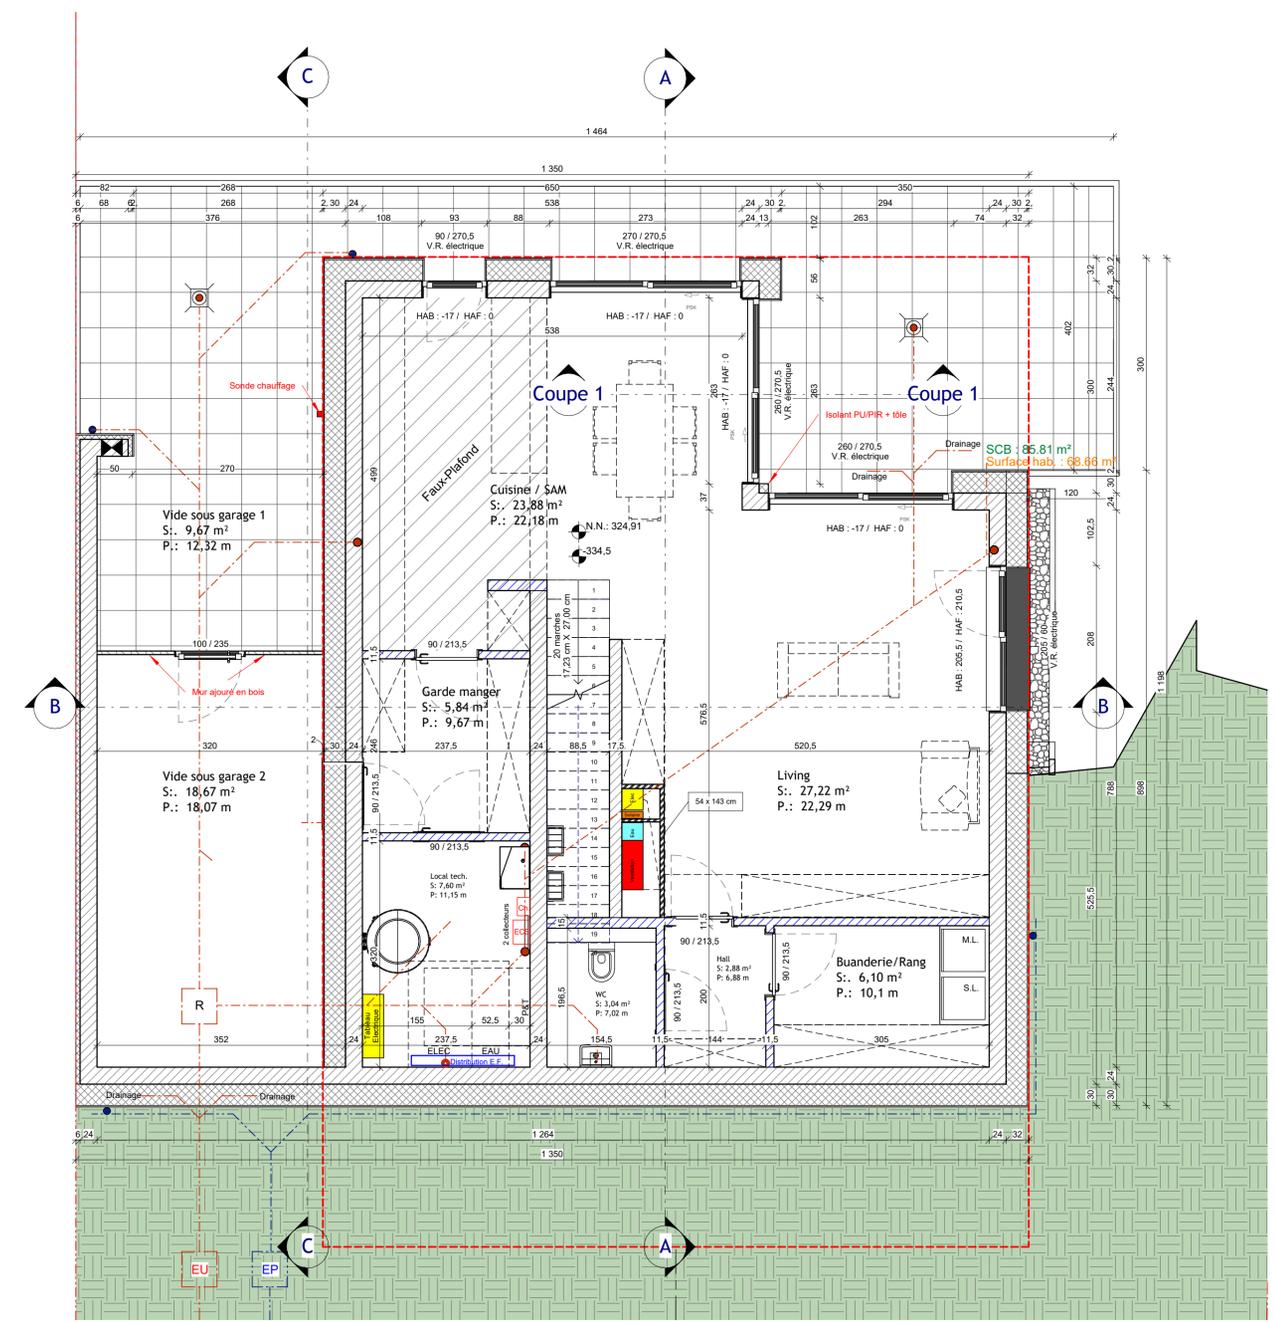

Rez-de-jardin

Surface parcelle = 5,42 ares
 COS : 0.30
 CMU : 0.65


Emprise sol max : 162.60 m²
 Emprise sol : 153.32 m²

SCB max : 352.30 m²
 SCB projet : 347.90 m²


Surface scellée : 233.4 m²

Ind.	Date:	Modifications:	Dess.	Phase
DEWEY MULLER architekten und stadtplaner 15b, bd. Gr-Duchèssche Charlotte L-1331 Luxembourg TEL: 263 00 162 E-MAIL: Helko@pedla-architects.lu				
Maître de l'ouvrage: Stugelux Stugelux Construction S.A. 96, rue du Klem L-8030 STRASSEN		Date: 16.10.2022 Dessiné: D.B. Echelle: A3:1/100 A1:1/50		
Projet: Maison unifamiliale 14 Rue Marthe Bigelbach-Fohrmann L-3454 DUDELANGE LOT 6.6		Propriétaire: Architecte:		
Chantier N°: 114083		EX002		
Implantation & Rez-de-jardin		Feuille: 000		
<small>CHACUN REVISION ANNUALE ET REMPLACE LES PLANS PRECEDENTS Ce plan ne peut être reproduit, ni être servi l'illustration de l'œuvre Ce plan ne peut être reproduit, ni être servi l'illustration de l'œuvre procédé sans l'autorisation écrite de l'auteur TOUTES LES COTES SONT A CONTROLER PAR L'ENTREPRENEUR. TOUTE DIFFERENCE EST A SIGNALER SANS DELAI A L'ARCHITECTE. POUR LES DIMENSIONS STATIQUES, CONSULTEZ LES PLANS D'INGENIEURS</small>				



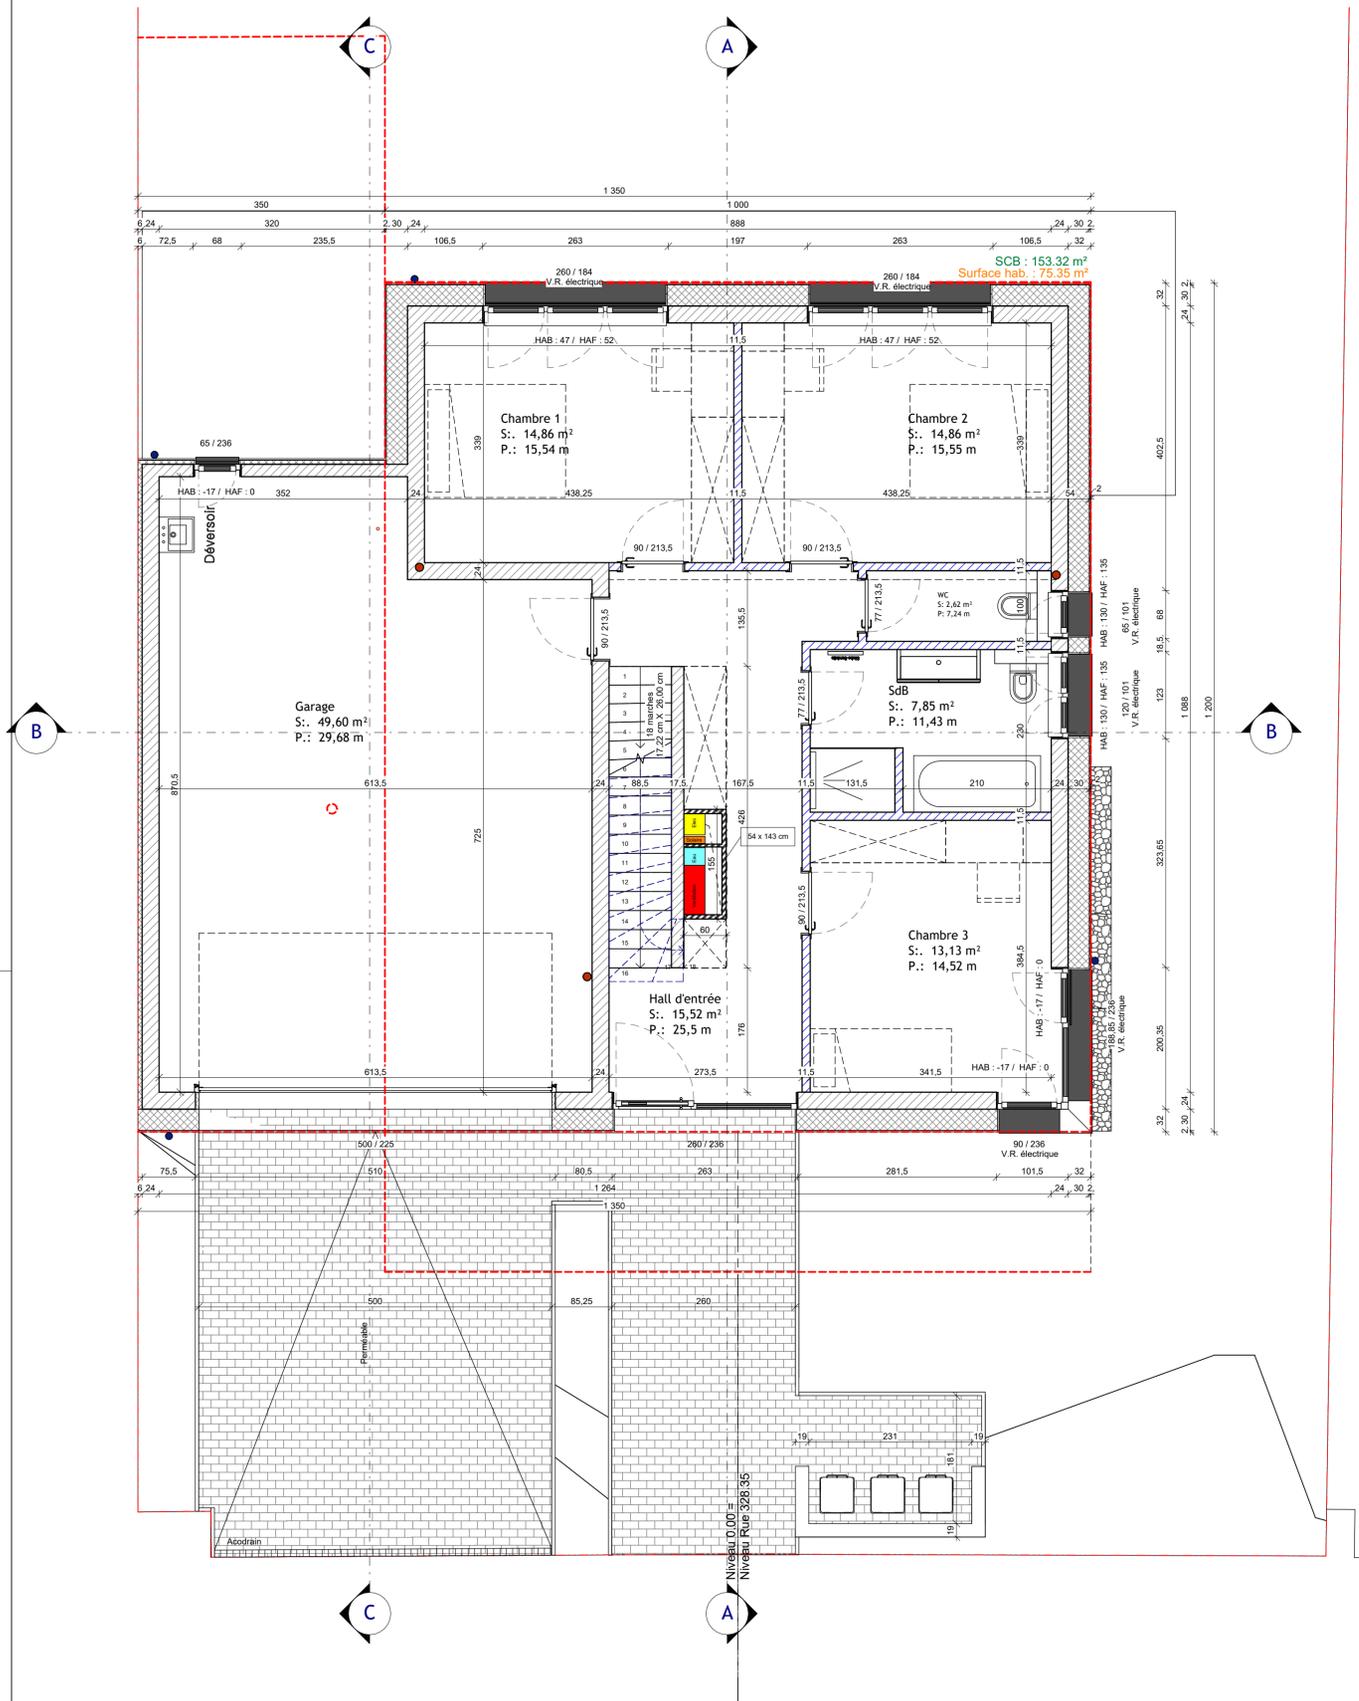

Rez-de-chaussée

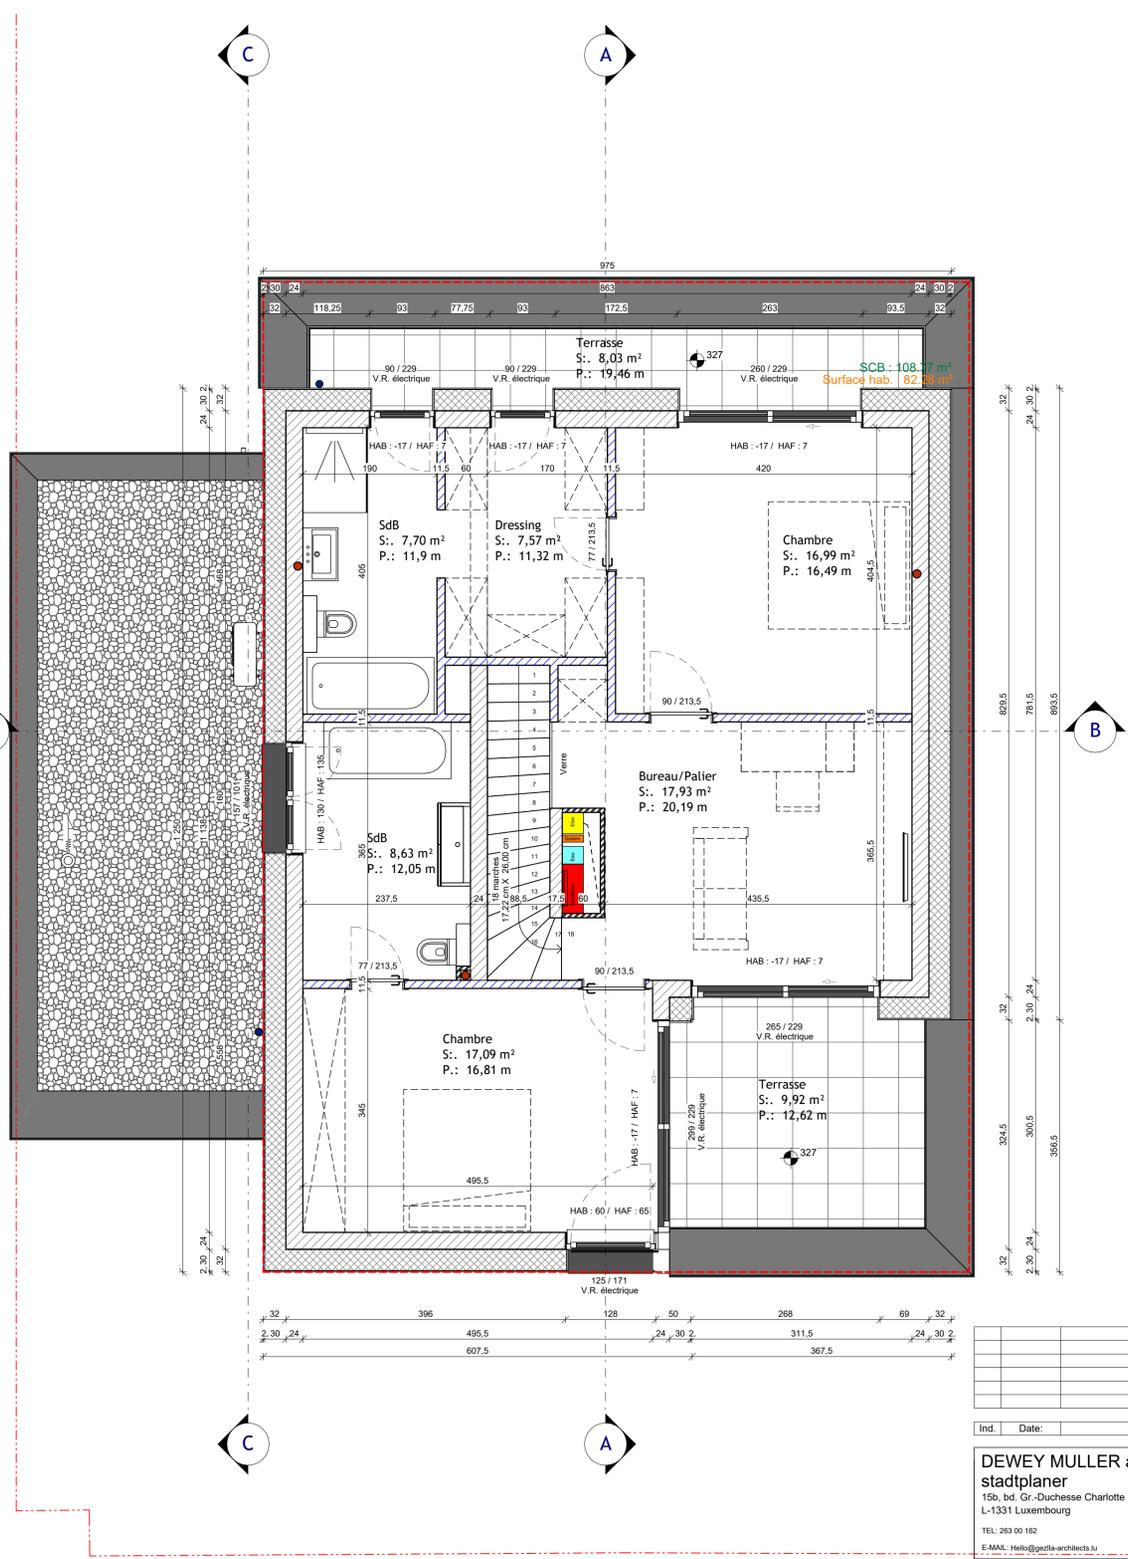

Étage+1

Ind.	Date:	Modifications:	Dess.	Phase

DEWEY MULLER architekten und stadtplaner
 15b, bd. Gr-Duchèssée Charlotte
 L-1331 Luxembourg
 TEL: 263 00 162
 E-MAIL: Helix@pedla-architects.lu

Maitre de l'ouvrage:
Stugelux
 Stugelux Construction S.A.
 96, rue du Klem
 L-8030 STRASSEN

Date: 16.10.2022
 Dessiné: D.B.
 Echelle: A3:1/100 A1:1/50

Projet:
Maison unifamiliale
 14 Rue Marthe
 Bigelbach-Fohrmann L-3454
 DUDELANGE
 LOT 6.6

Propriétaire:
 Architecte:

Chantier N°: 114083
EX002


Rez de chaussée & Etage 1
 Feuille: 100

CHAQUE REVISION ANNALE ET REMPLACE LES PLANS PRECEDENTS
 Ce plan ne peut être reproduit, ni en tout ou partie, sans l'autorisation de l'auteur.
 Toute réimpression sans l'autorisation écrite de l'auteur est formellement interdite.
 TOUTES LES COTES SONT A CONTROLER PAR L'ENTREPRISE. TOUTE DIFFERENCE EST A SIGNALER SANS DELAI A L'ARCHITECTE.
 POUR LES DIMENSIONS STATIQUES, CONSULTEZ LES PLANS D'INGENIEURS


Orientation:



Coupe B

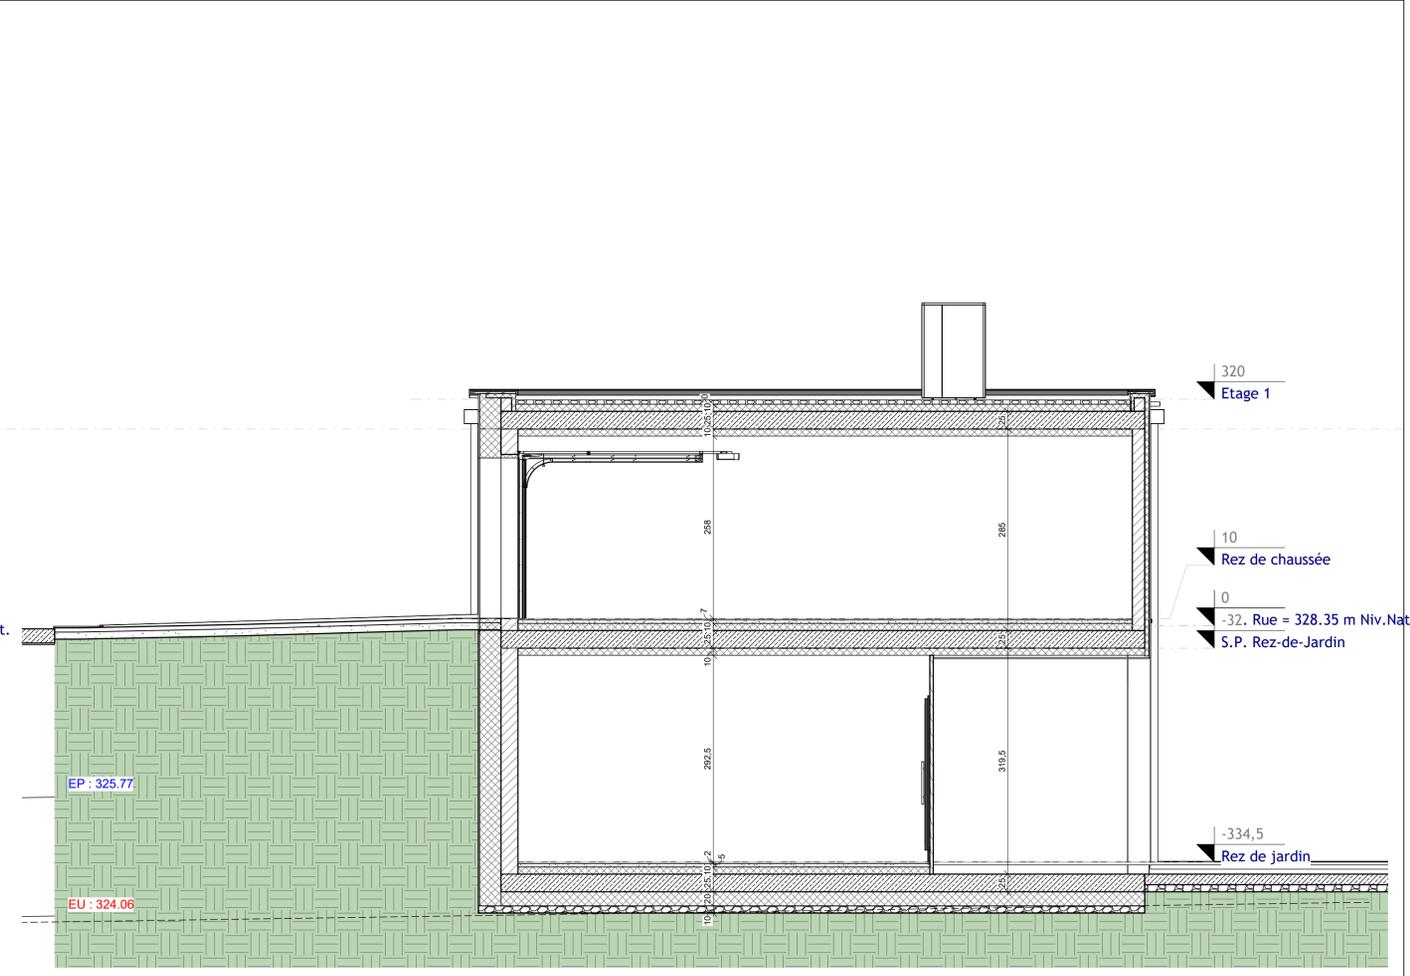


Coupe C

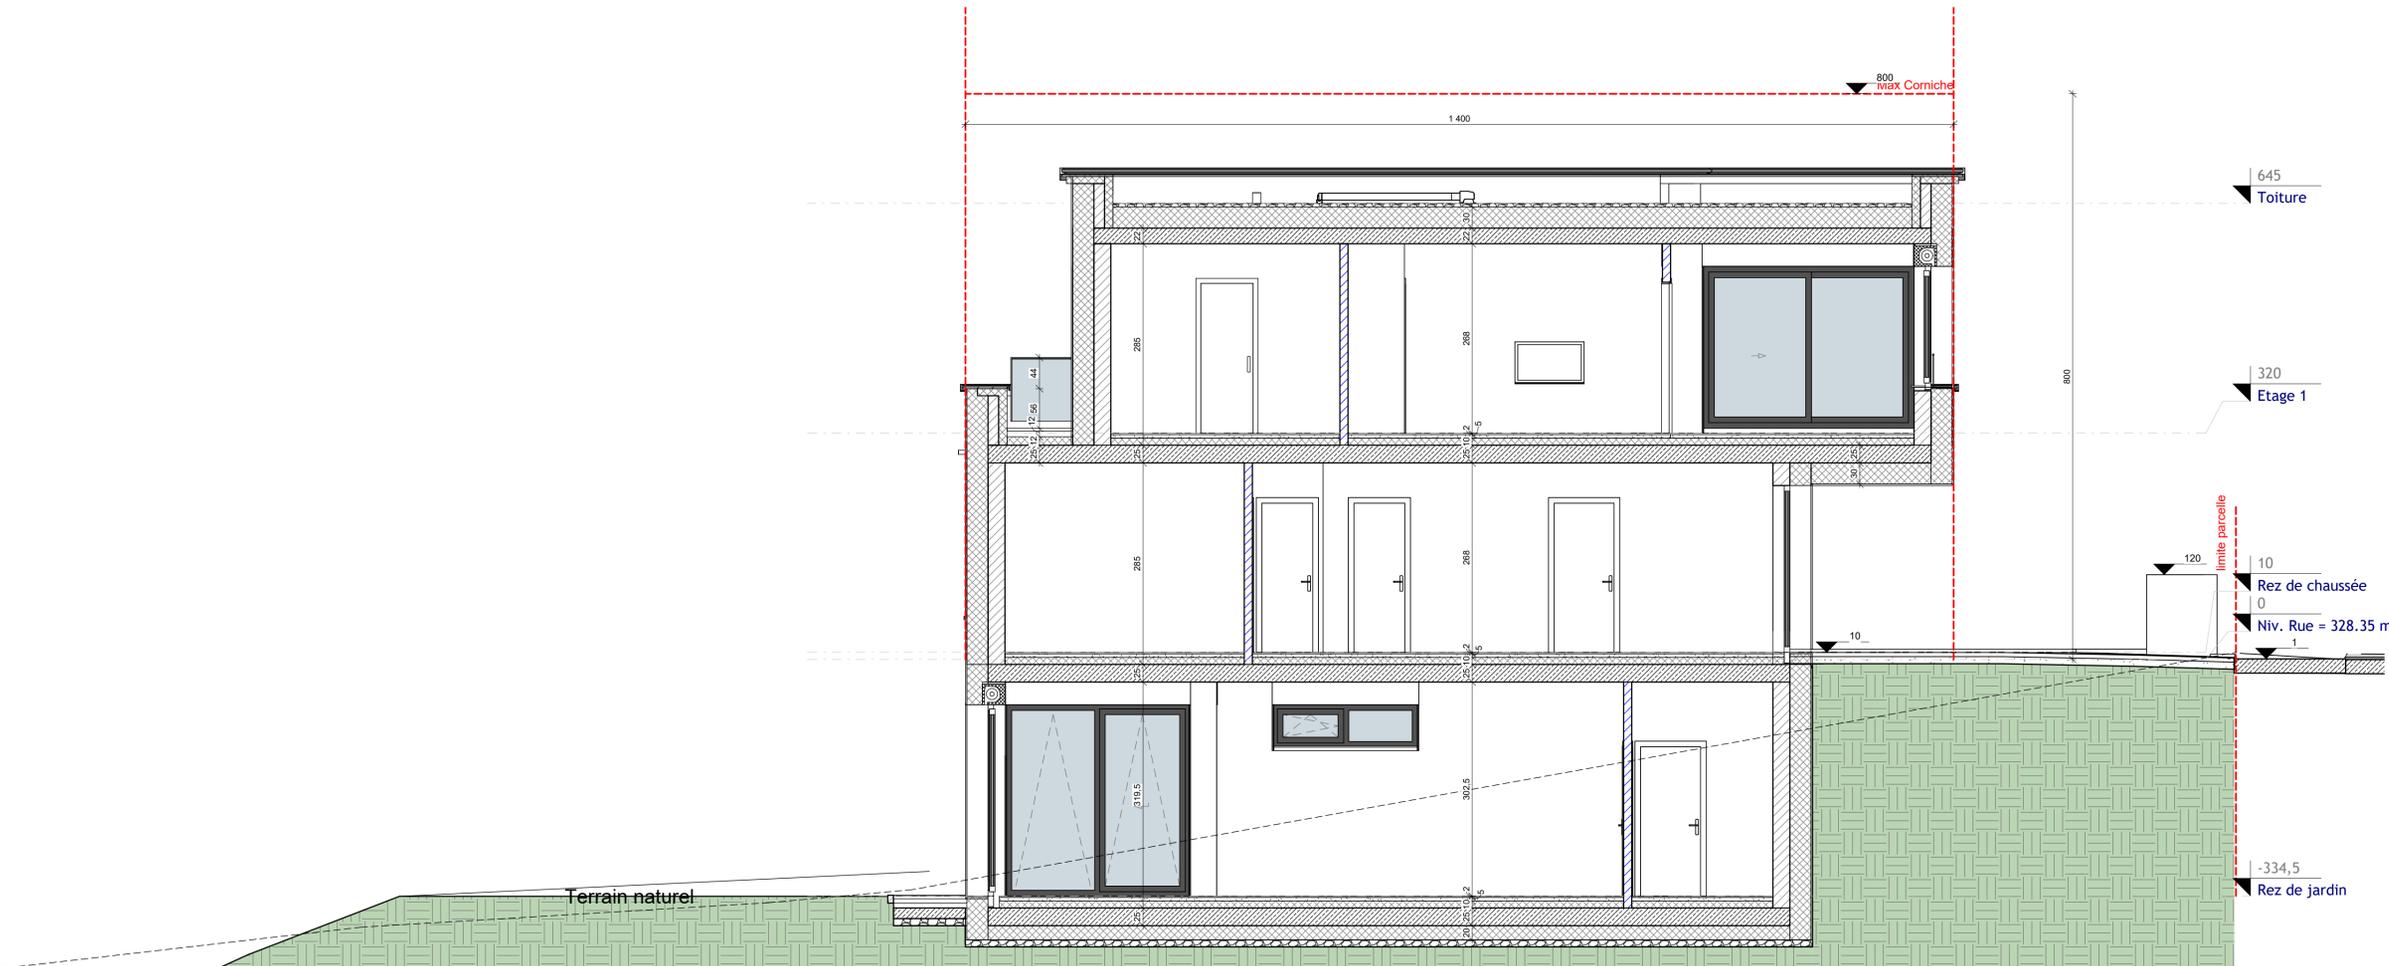

Coupe A

A 08.06.2022 Blocs coffrant épaisseur 15		T.B.	EX002
Ind.	Date:	Modifications:	Dess. Phase
DEWEY MULLER architekten und stadtplaner 15b, bd. Gr-Duchesse Charlotte L-1331 Luxembourg TEL: 263 00 162 E-MAIL: Helix@pedla-architects.lu			
Maître de l'ouvrage: Stugelux Stugelux Construction S.A. 96, rue du Kiem L-8030 STRASSEN		Date: 16.10.2022 Dessiné: D.B. Echelle: A3:1/100 A1:1/50	
Projet: Maison unifamiliale 14 Rue Marthe Bigelbach-Fohrmann L-3454 DUDELANGE LOT 6.6		Propriétaire: Architecte:	
Chantier N°: 114083		EX002	
Coupes A, B et C		Feuille: 200	
<small>CHACQUE REVISION ANNALE ET REMPLACE LES PLANS PRECEDENTS Ce plan ne peut être reproduit, ni en tout ou en partie, ni par quelque moyen que ce soit (photocopie, tirage, etc.) sans l'autorisation écrite de l'architecte. TOUTES LES COTES SONT A CONTROLER PAR L'ENTREPRISE. TOUTE DIFFERENCE EST A SIGNALER SANS DELAI A L'ARCHITECTE. POUR LES DIMENSIONS STATIQUES, CONSULTEZ LES PLANS D'INGENIEURS.</small>			

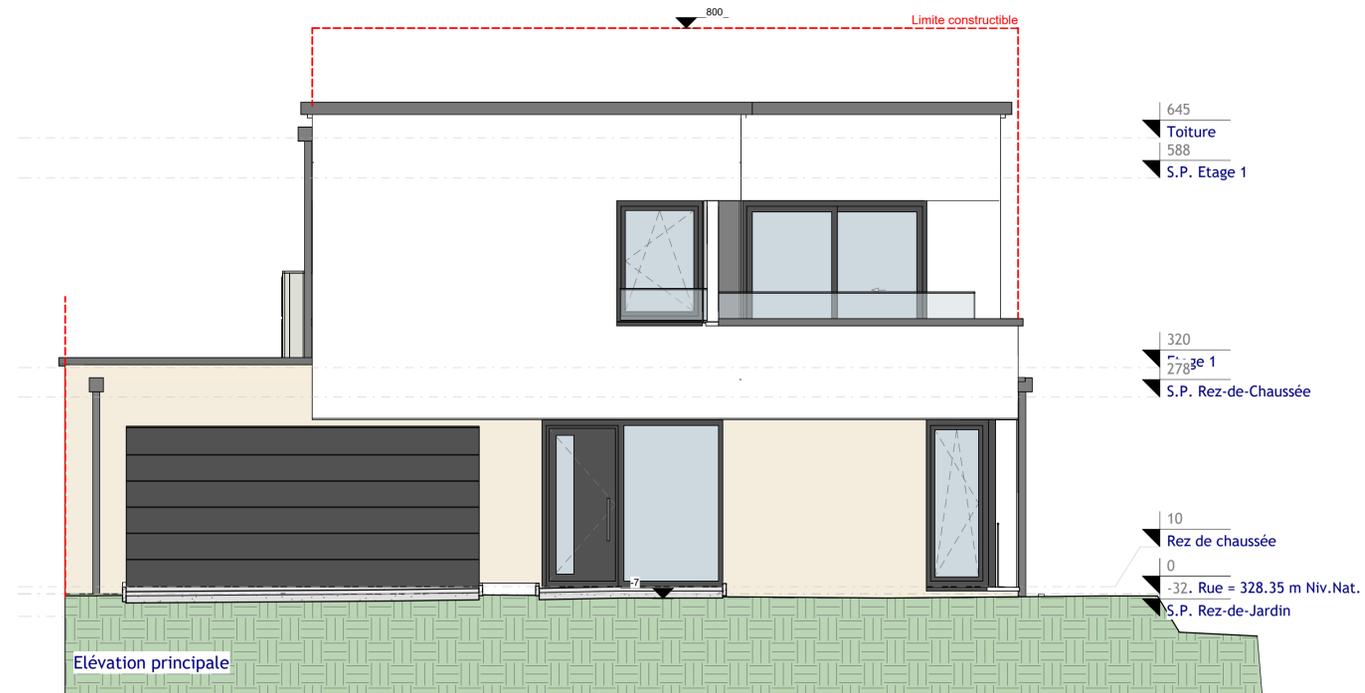

Elévation principale



Elévation postérieure

Ind.	Date:	Modifications:	Dess.	Phase

DEWEY MULLER architekten und stadtplaner
 15b, bd. Gr-Duchesse Charlotte
 L-1331 Luxembourg
 TEL: 263 00 162
 E-MAIL: Hello@pedla-architects.lu

Maître de l'ouvrage:

 Stugelux Construction S.A.
 96, rue du Kiem
 L-8030 STRASSEN

Date: 16.10.2022
 Dessiné:  D.B.
 Echelle: A3:1/100 A1:1/50

Projet:
 Maison unifamiliale
 14 Rue Marthe
 Bigelbach-Fohrmann L-3454
 DUDELANGE
 LOT 6.6

Propriétaire:
 Architecte:

Chantier N°: 114083 EX002

Façades Princ. et Post. Feuille: 300

CHAQUE REVISION ANNALE ET REMPLACE LES PLANS PRECEDENTS
 Ce plan ne peut être imprimé à cet effet sans l'autorisation de l'auteur.
 Ce plan ne peut être reproduit, même partiellement sous toute forme que ce soit (photocopie, numérique ou tout autre procédé) sans l'autorisation écrite de l'auteur.
 TOUTES LES COTES SONT A CONTROLER PAR L'ENTREPRISE. TOUTE DIFFERENCE EST A SIGNALER SANS DELAI A L'ARCHITECTE.
 POUR LES DIMENSIONS STATIQUES, CONSULTEZ LES PLANS D'INGENIEURS

