


Résidences « UM MILLEWEE »

REZ-DE-CHAUSSÉE - BLOC B - LOT 053



APPARTEMENT 1 CHAMBRE

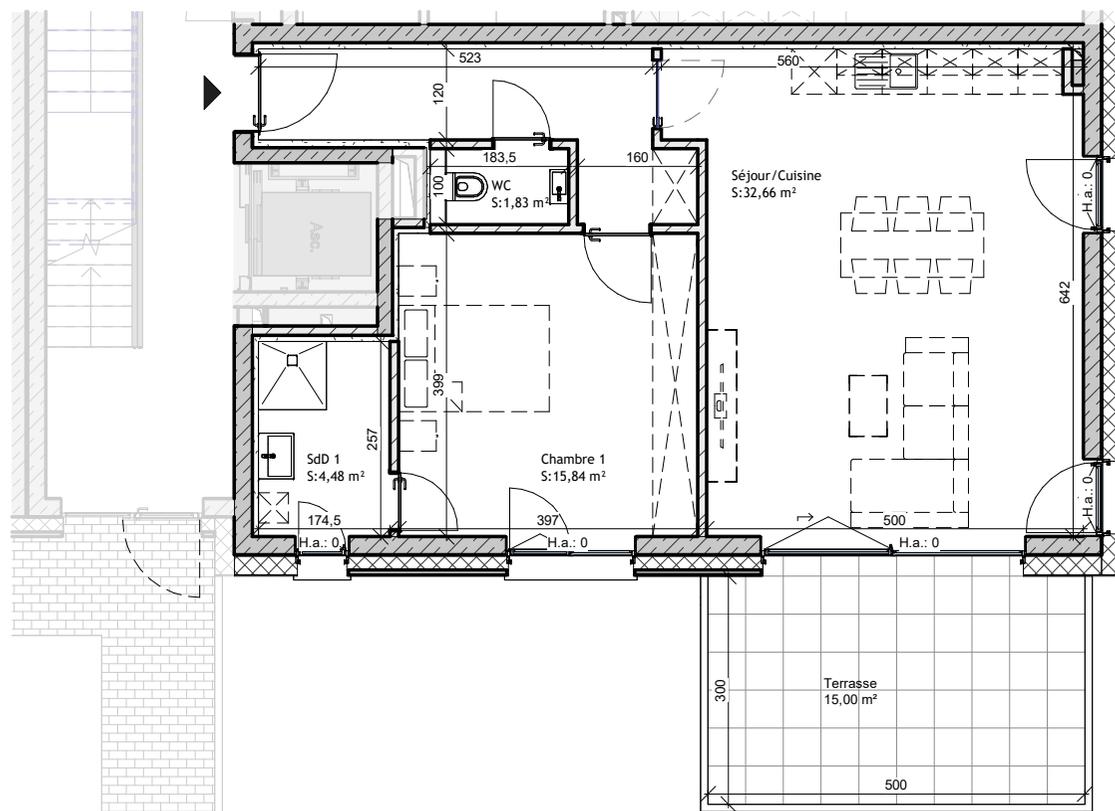

Surface cadastrale:

64,66 m²

Surface Terrasse: 15,00 m²

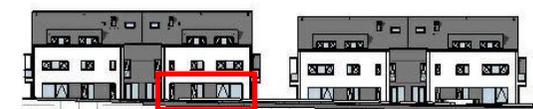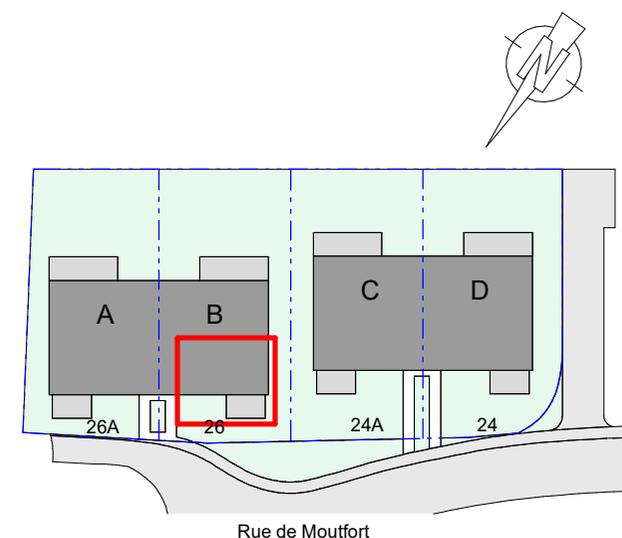

26 Façades rue

Echelle 1/100



*Tous les éléments contenus sur ce document sont donnés à titre informatif et sont non contractuels.
La position des faux-plafonds reste à définir suivant d'éventuelles contraintes techniques.