


Résidences « UM MILLEWEE »

REZ-DE-CHAUSSÉE - BLOC A - LOT 052


APPARTEMENT 1 CHAMBRE

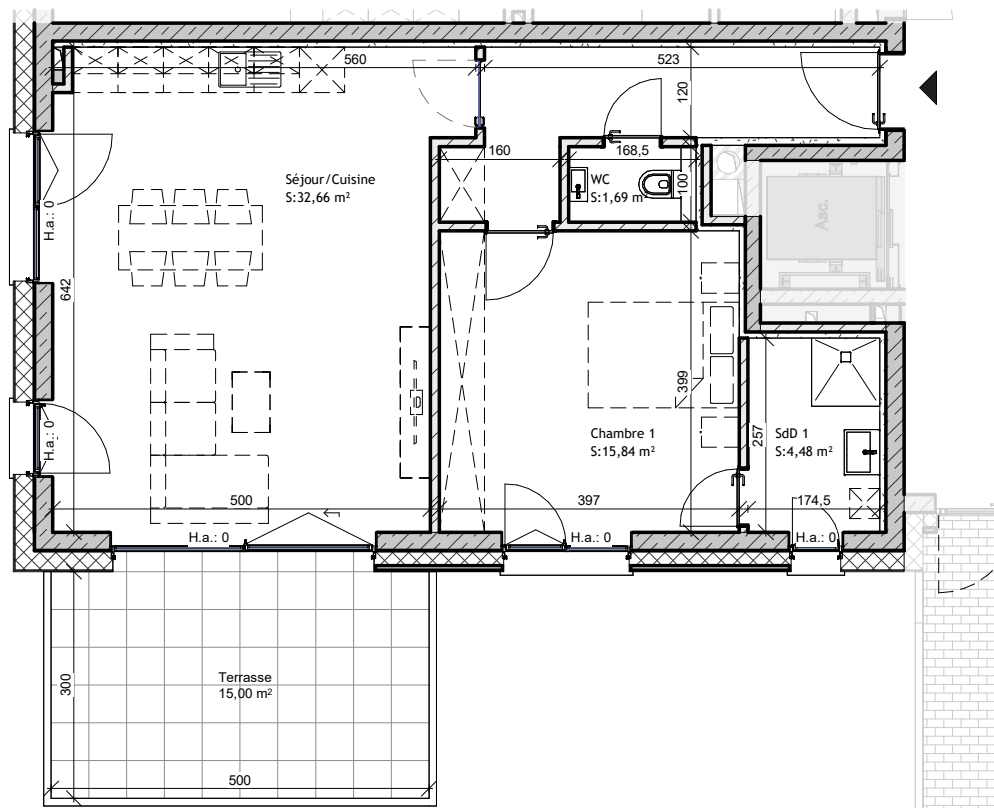


Surface cadastrale:

64,47 m²

Surface Terrasse: 15,00 m²

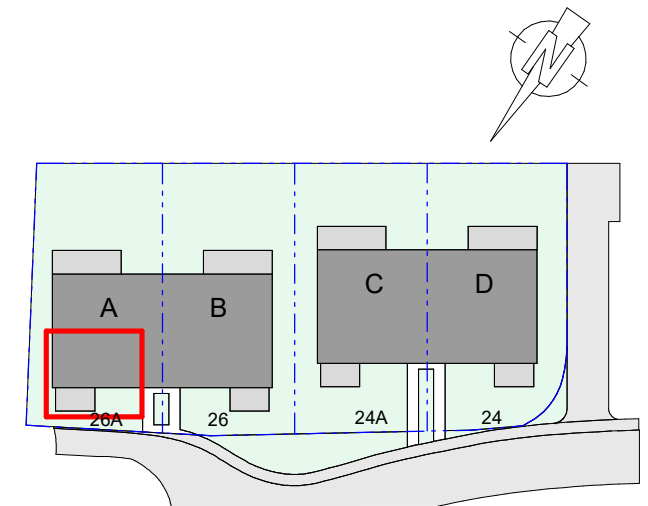

Rue de Moufort

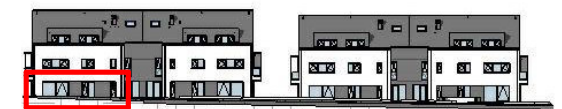

26A

Façades rue

Echelle 1/100



*Tous les éléments contenus sur ce document sont donnés à titre informatif et sont non contractuels.
La position des faux-plafonds reste à définir suivant d'éventuelles contraintes techniques.

CDCL
PROMOTIONS

Stugalux