


Résidences « UM MILLEWEE »


ETAGE +2 - BLOC B - LOT 075 APPARTEMENT 3 CHAMBRES

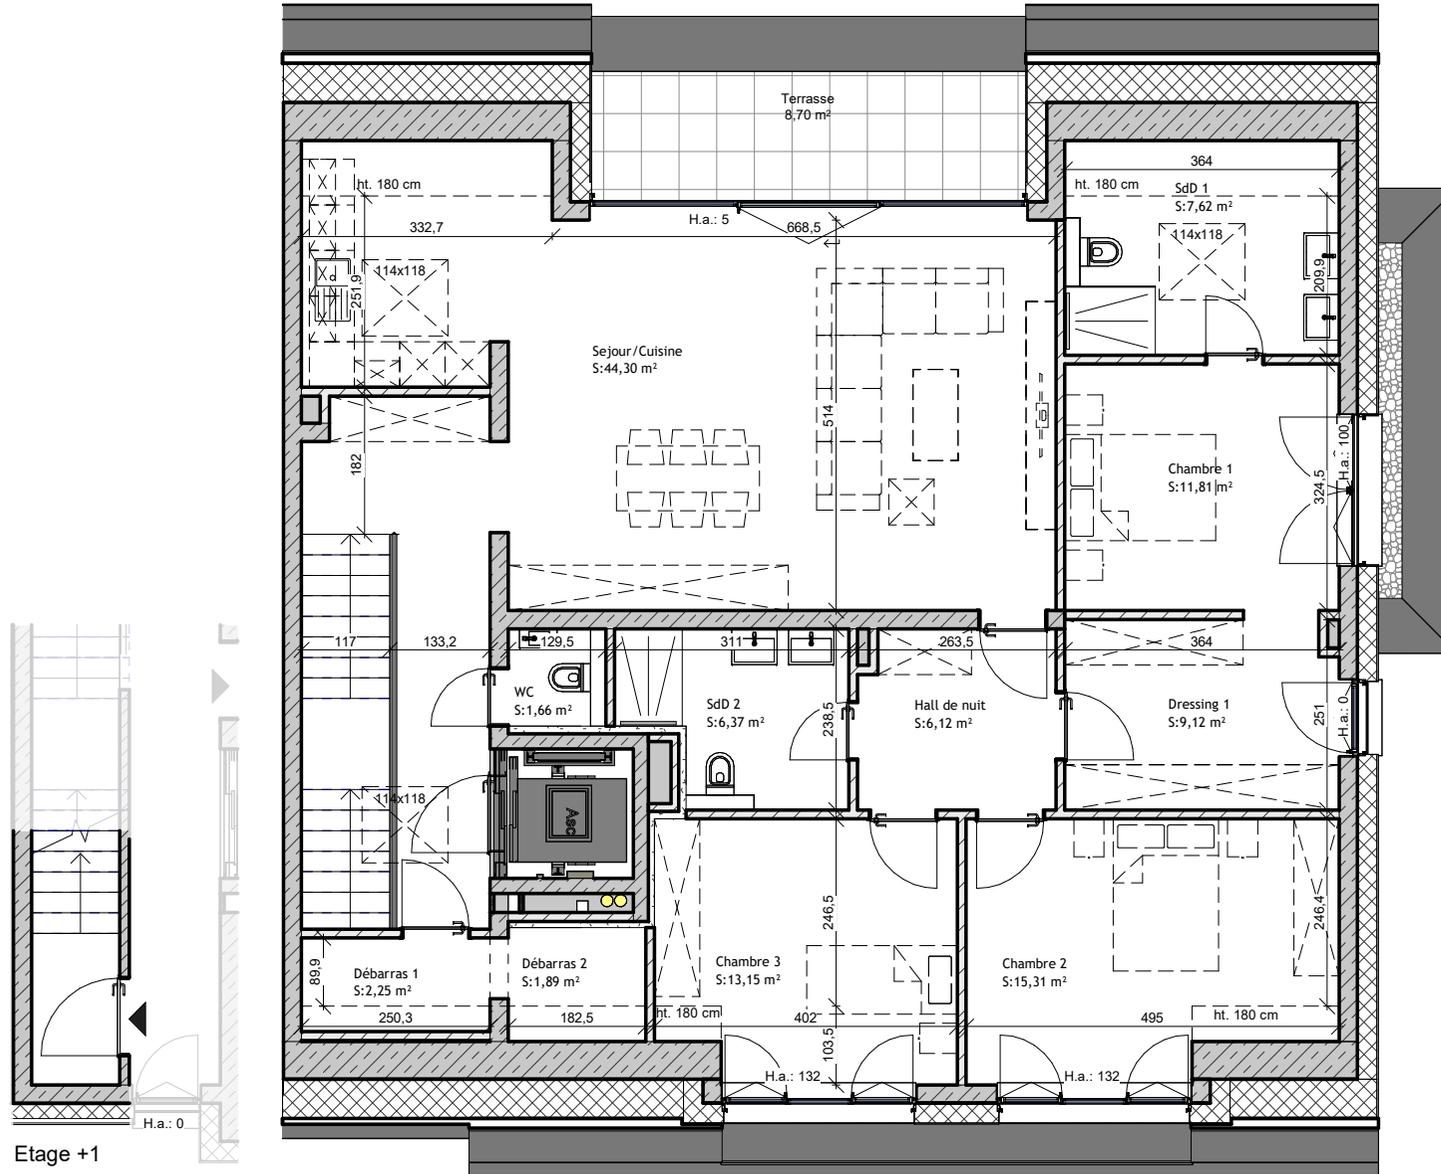


Surface cadastrale:

159,41 m²


Surface Terrasse: 8,70 m²

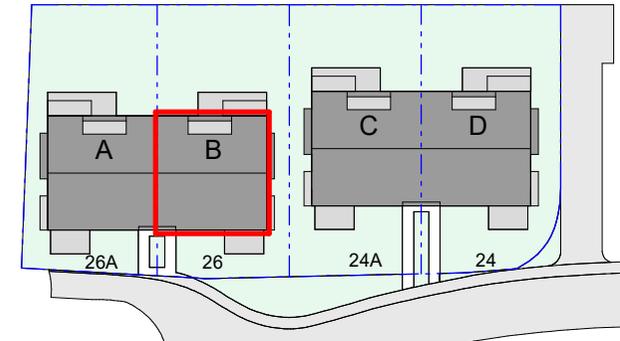

Rue de Moufort

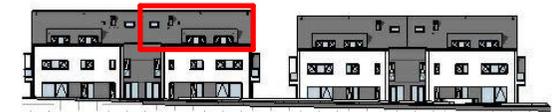

Façades rue

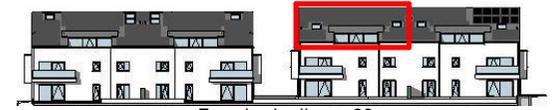

Façades jardin 26

1m

Echelle 1/100

CDCL
PROMOTIONS

Stugalux

*Tous les éléments contenus sur ce document sont donnés à titre informatif et sont non contractuels.
La position des faux-plafonds reste à définir suivant d'éventuelles contraintes techniques.
La hauteur du faux plafond est variable.