


Résidences « UM MILLEWEE »


ETAGE +2 - BLOC A - LOT 074 APPARTEMENT 3 CHAMBRES

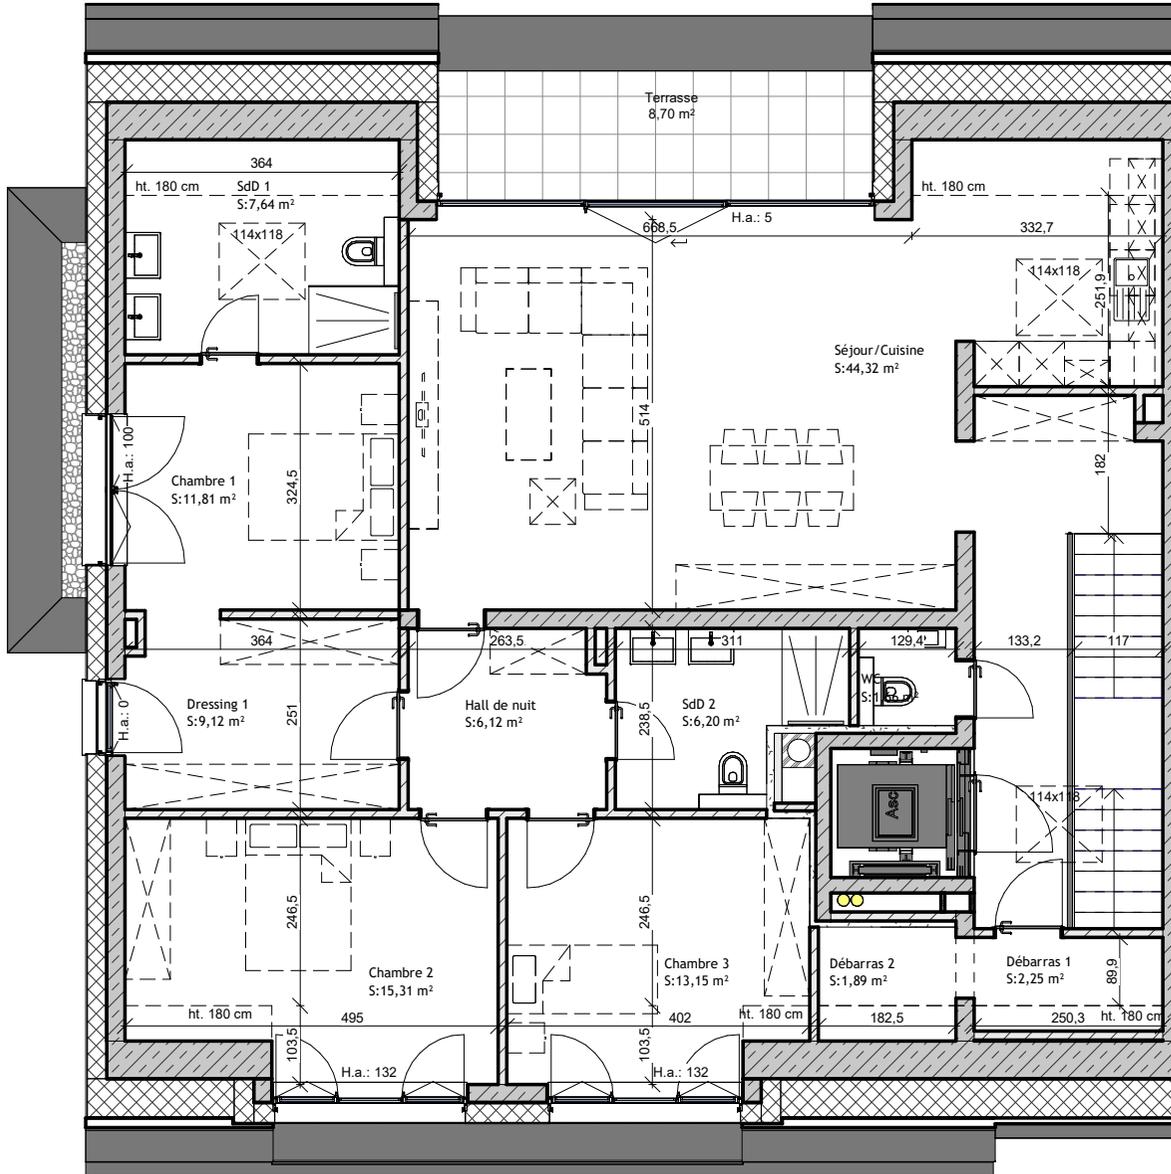


Surface cadastrale:

159,23 m²


Surface Terrasse: 8,70 m²

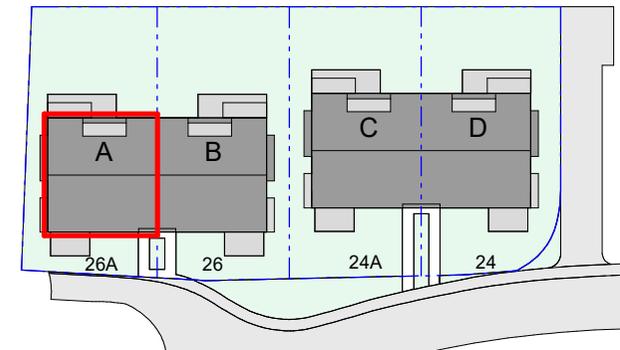

Rue de Moufort

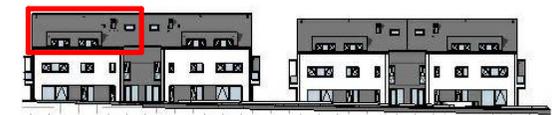

Façades rue

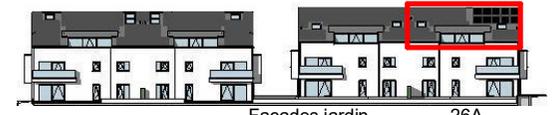


Façades jardin

26A

1m

Echelle 1/100

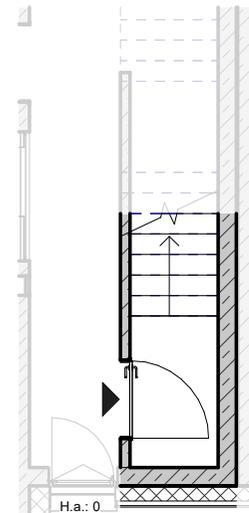

Etage +1

*Tous les éléments contenus sur ce document sont donnés à titre informatif et sont non contractuels.
La position des faux-plafonds reste à définir suivant d'éventuelles contraintes techniques.
La hauteur du faux-plafond est variable.

CDCL
PROMOTIONS

Stugalux