


Résidences « UM MILLEWEE »

ETAGE +1 - BLOC C - LOT 067

APPARTMENT 2 CHAMBRES

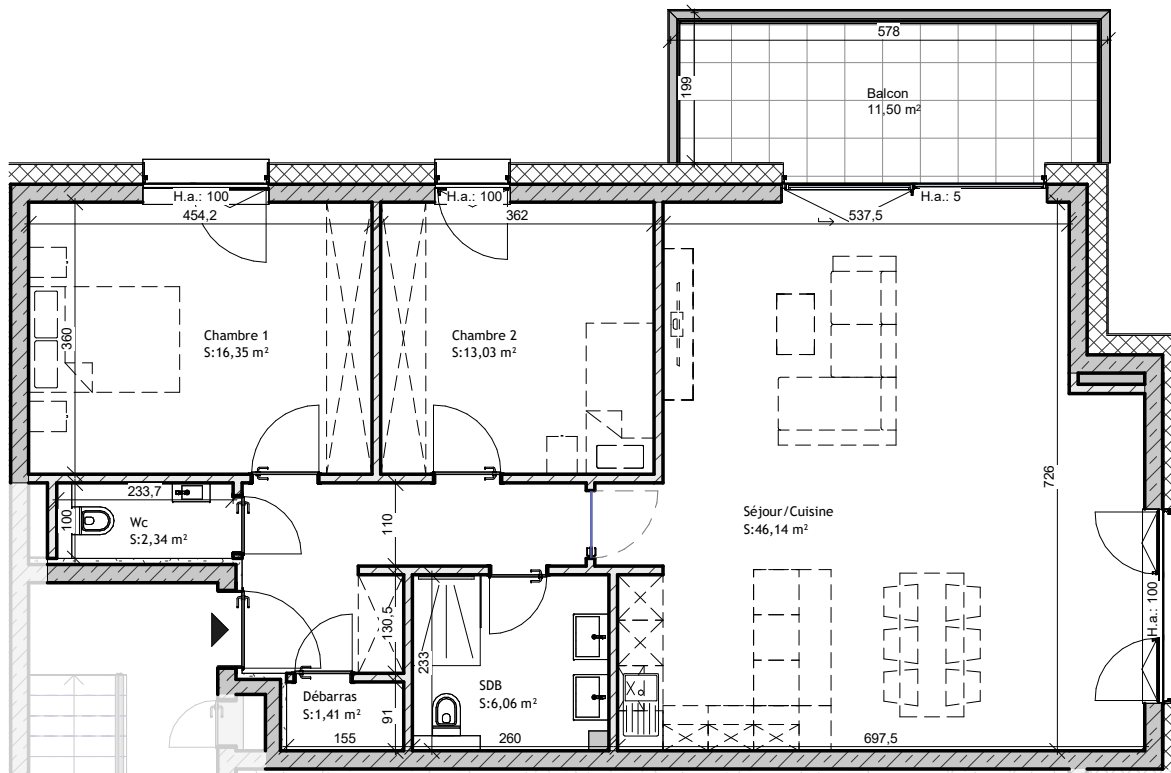



Echelle 1/100



Surface cadastrale:

96,38 m²

Surface Balcon: 11,50 m²

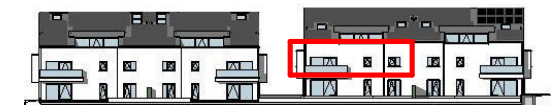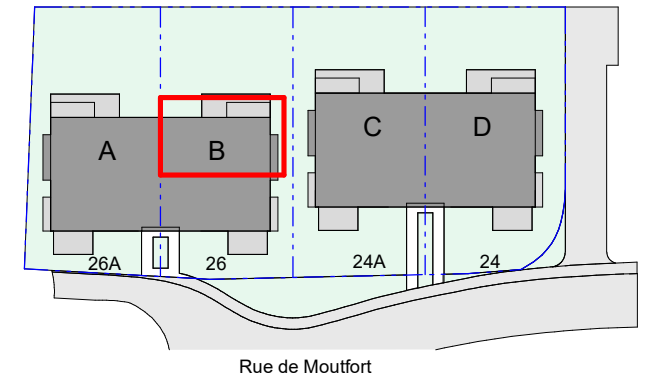

Façades jardin 26

*Tous les éléments contenus sur ce document sont donnés à titre informatif et sont non contractuels.
La position des faux-plafonds reste à définir suivant d'éventuelles contraintes techniques.

CDCL
PROMOTIONS

Stugalux