


# Résidences « UM MILLEWEE »

ETAGE +1 - BLOC B - LOT 066


APPARTEMENT 1 CHAMBRE

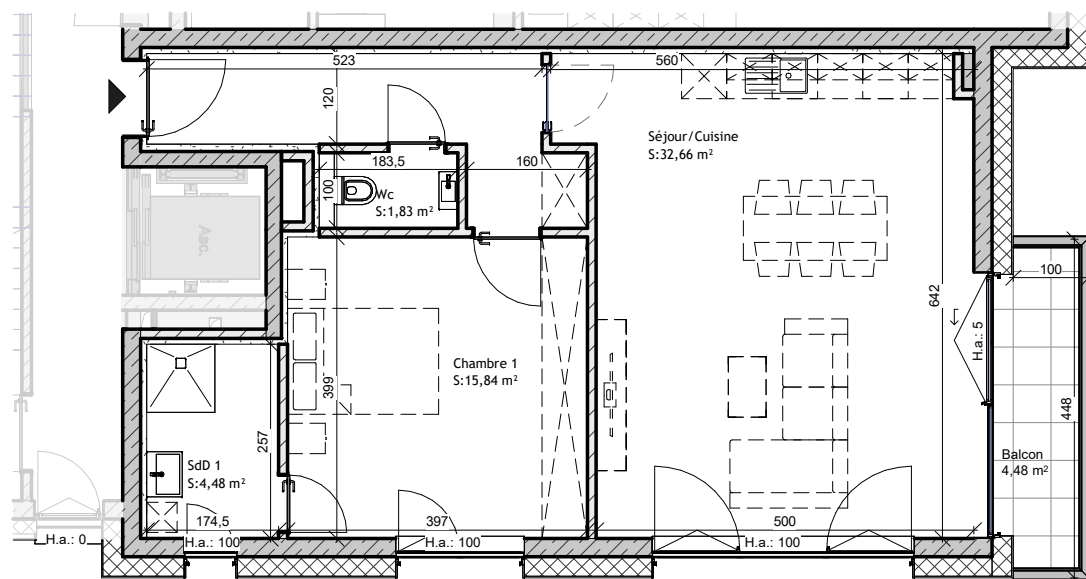

Surface cadastrale:

64,66 m<sup>2</sup>

Surface Balcon: 4,48 m<sup>2</sup>

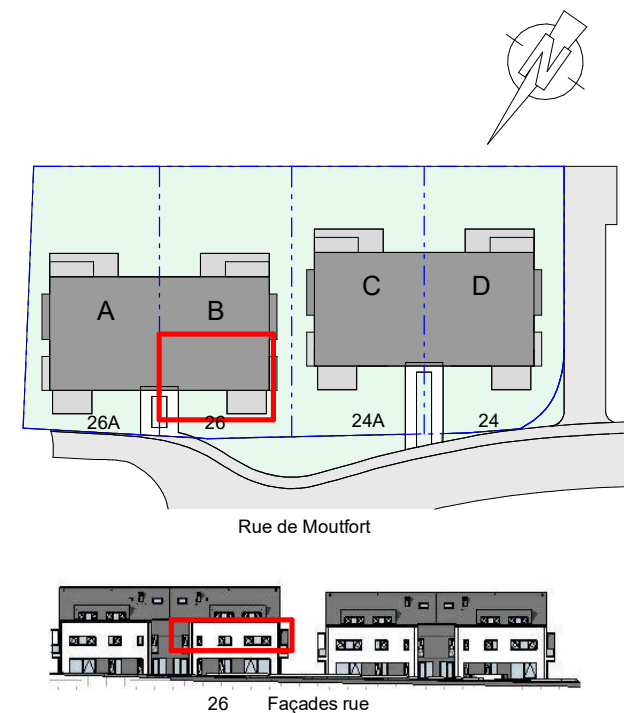

Echelle 1/100



\*Tous les éléments contenus sur ce document sont donnés à titre informatif et sont non contractuels.  
La position des faux-plafonds reste à définir suivant d'éventuelles contraintes techniques.

CDCL  
PROMOTIONS

Stugalux