

# Résidences « UM MILLEWEE »



ETAGE +1 - BLOC A - LOT 062

APPARTEMENT 2 CHAMBRES


Surface cadastrale:

**96,38 m<sup>2</sup>**

Surface Balcon: 11,50 m<sup>2</sup>

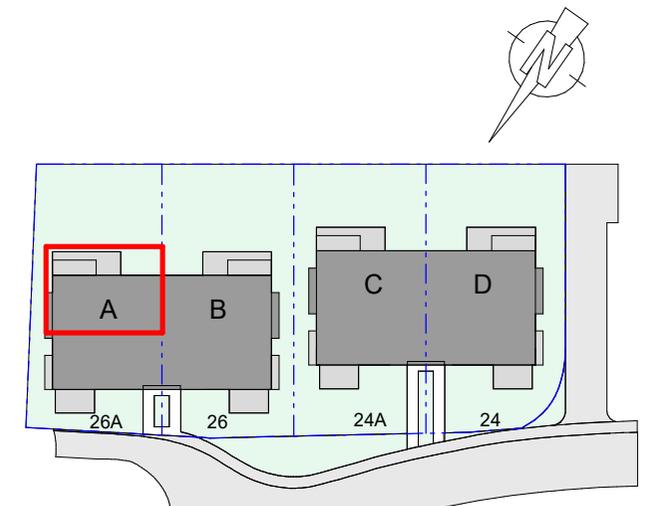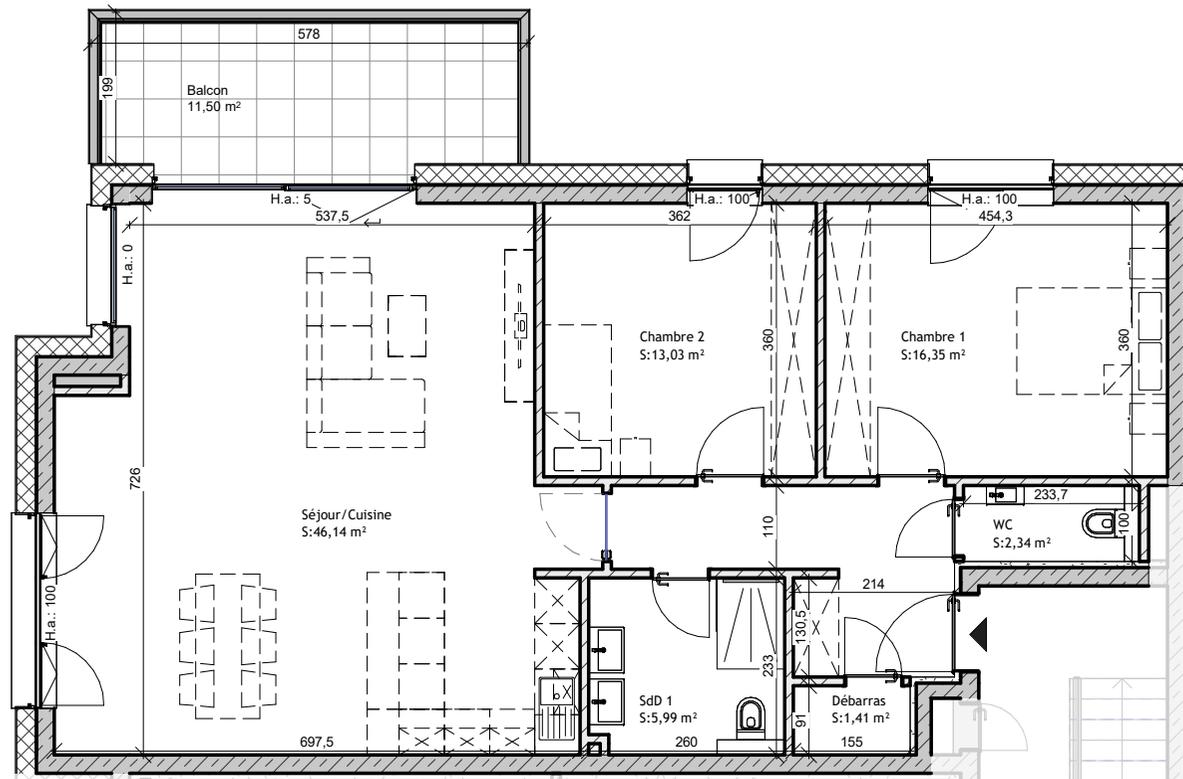

Rue de Moufort

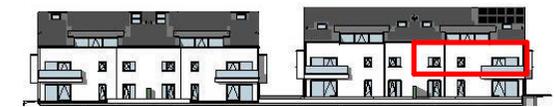

Façades jardin

26A

Echelle 1/100



\*Tous les éléments contenus sur ce document sont donnés à titre informatif et sont non contractuels.  
La position des faux-plafonds reste à définir suivant d'éventuelles contraintes techniques.

**CDCL**  
PROMOTIONS

**Stugalux**