


Résidences « UM MILLEWEE »

REZ-DE-CHAUSSÉE - BLOC B - LOT 054


APPARTEMENT 2 CHAMBRES

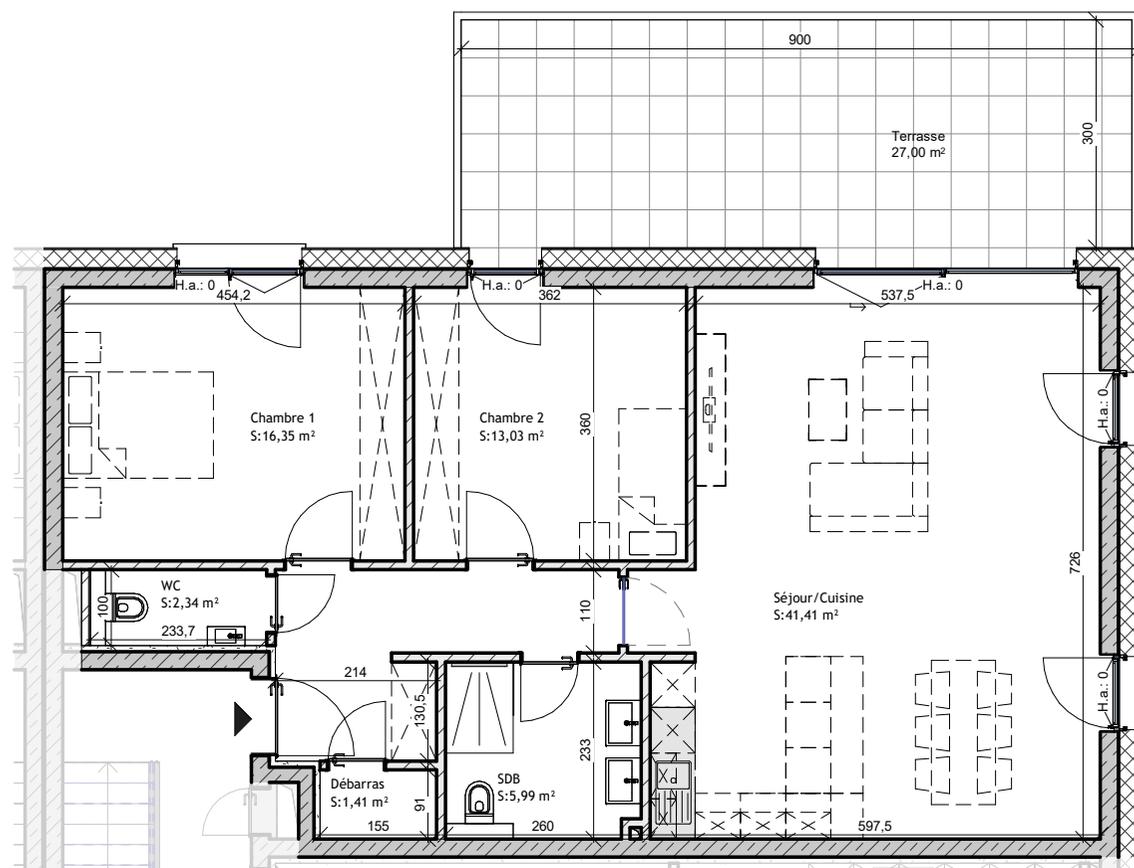

Surface cadastrale:

91,65 m²

Surface Terrasse: 27,00 m²

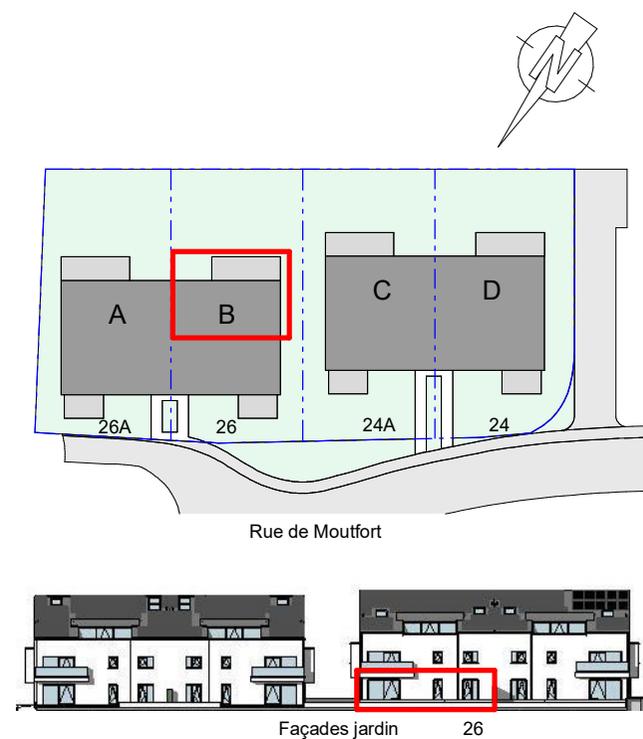

Echelle 1/100



*Tous les éléments contenus sur ce document sont donnés à titre informatif et sont non contractuels.
La position des faux-plafonds reste à définir suivant d'éventuelles contraintes techniques.

CDCL
PROMOTIONS

Stugalux