



Bureau d'Architecture PAUL GZELLA sàrl
 51, Route d'Arion
 L-8009 Strassen
 TEL: 263 00 162
 FAX:
 E-MAIL: hello@gzella-architects.lu

Project:	Lot 4 7, op der Steemauer, 9809 Hosingen	Propriétaire Architecte
----------	--	---

CHAQUE REVISION ANNULE ET REMPLACE LES PLANS PRECEDENTS

Ce plan ne peut être transmis à un tiers sans l'autorisation de l'auteur.
Ce plan ne peut être reproduit, même partiellement sous toute forme que ce soit (photocopie, décalque ou tout autre procédé) sans l'autorisation écrite de l'auteur.

TOUTES LES COTES SONT A CONTROLER PAR L'ENTREPRISE, TOUTE DIFFERENCE EST A SIGNALER SANS DELAI A L'ARCHITECTE.

POUR LES OUVRAGES STATIQUES, CONSULTEZ LES PLANS D'INGENIEURS

Orientation:









Orientation:



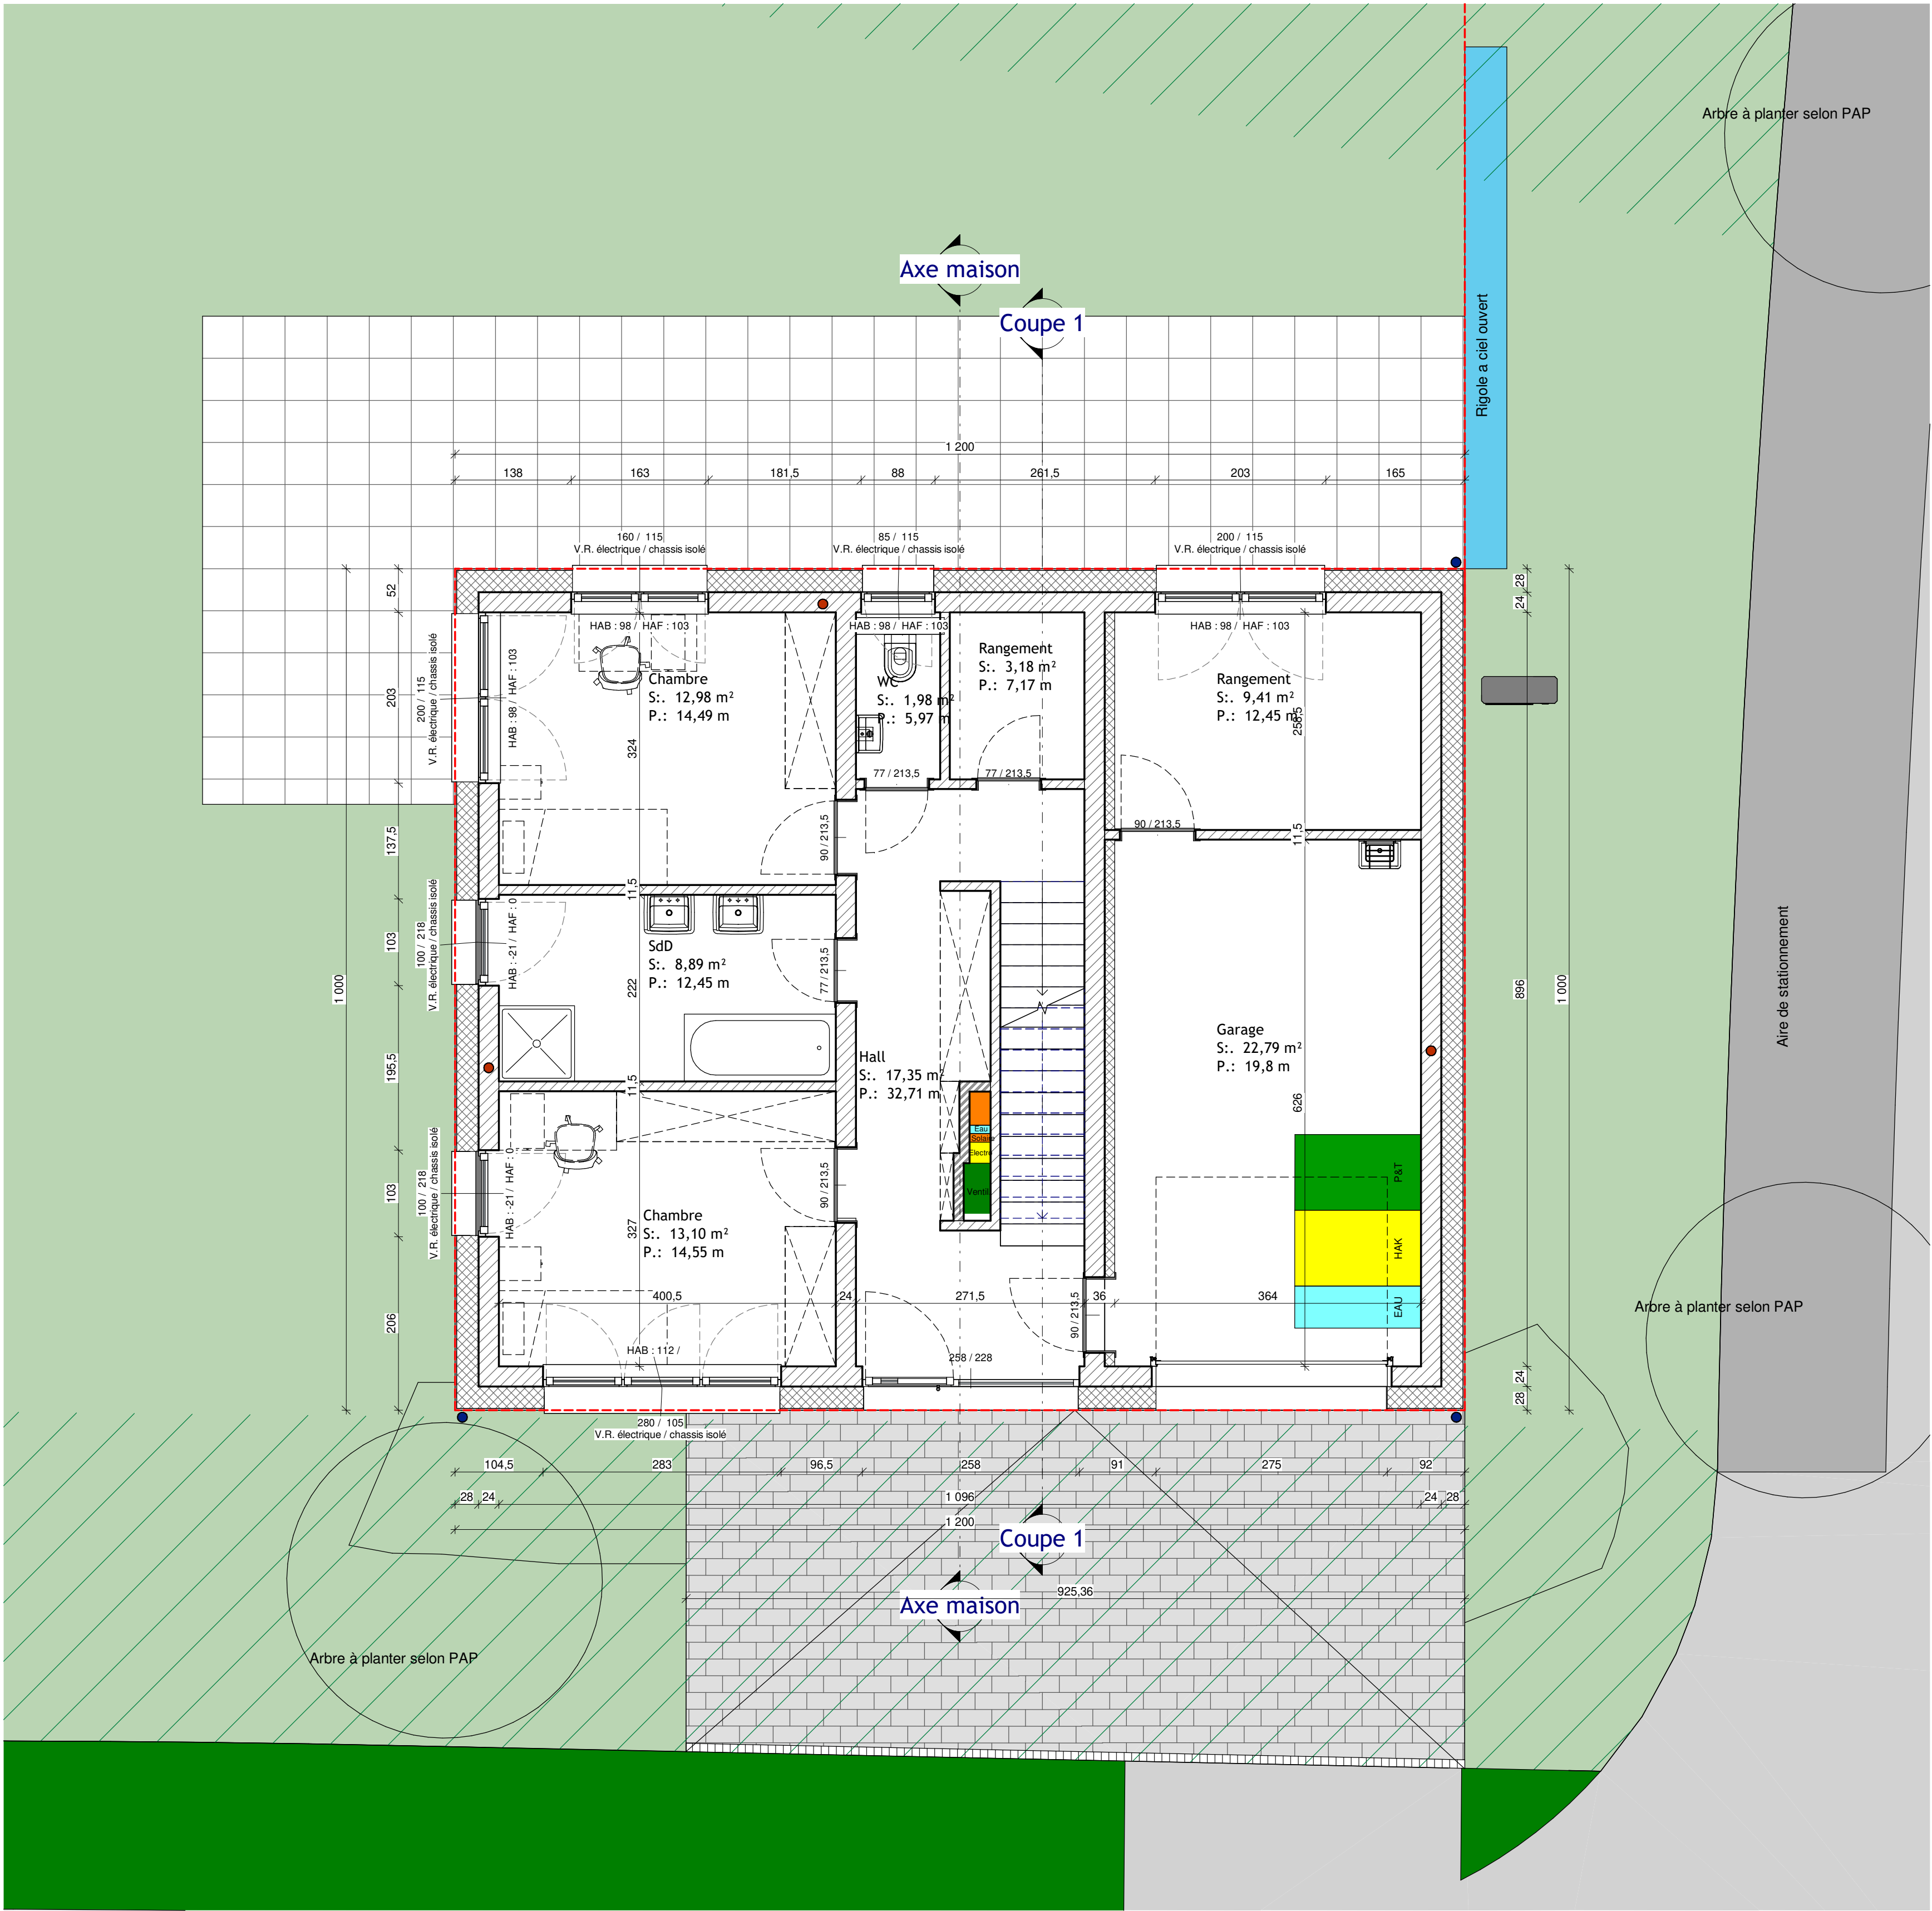

REZ-DE-CHAUSSEE

Ind.		Date:	Modifications:	Dess.	Phase
Bureau d'Architecture PAUL GZELLA sàrl					
51, Route d'Arlon L-8009 Strassen TEL: 263 00 162 FAX: E-MAIL: helio@gzella-architects.lu					
Maître de l'ouvrage: Stugalux STUGALUX INVEST S.A. 96, rue du Kiem L-8030 STRASSEN		Date: 05/07/2021 Dessiné: J.G.G.G. Echelle: A3:1/100 A1:1/50			
Projet: Lot 4 7, op der Steemauer, 9809 Hosingen		Propriétaire: Architecte:			
Chantier N°: 114657		DA001			
Rez-de-chaussée		Feuille:		2	
CHACUNE REVISION ANNALE ET REMPLACE LES PLANS PRECEDENTS Ce plan ne peut être repris à un tiers sans l'autorisation de l'auteur. Ce plan ne peut être reproduit, même partiellement, sous toute forme que ce soit (photocopie, décalque ou tout autre procédé) sans l'autorisation écrite de l'auteur. TOUTES LES COTES SONT A CONTRÔLER PAR L'ENTREPRISE. TOUTE DIFFÉRENCE EST A SIGNALER SANS DÉLAI À L'ARCHITECTE. POUR LES OUVRAGES STATIQUES, CONSULTEZ LES PLANS D'INGÉNIEURS					Orientation:

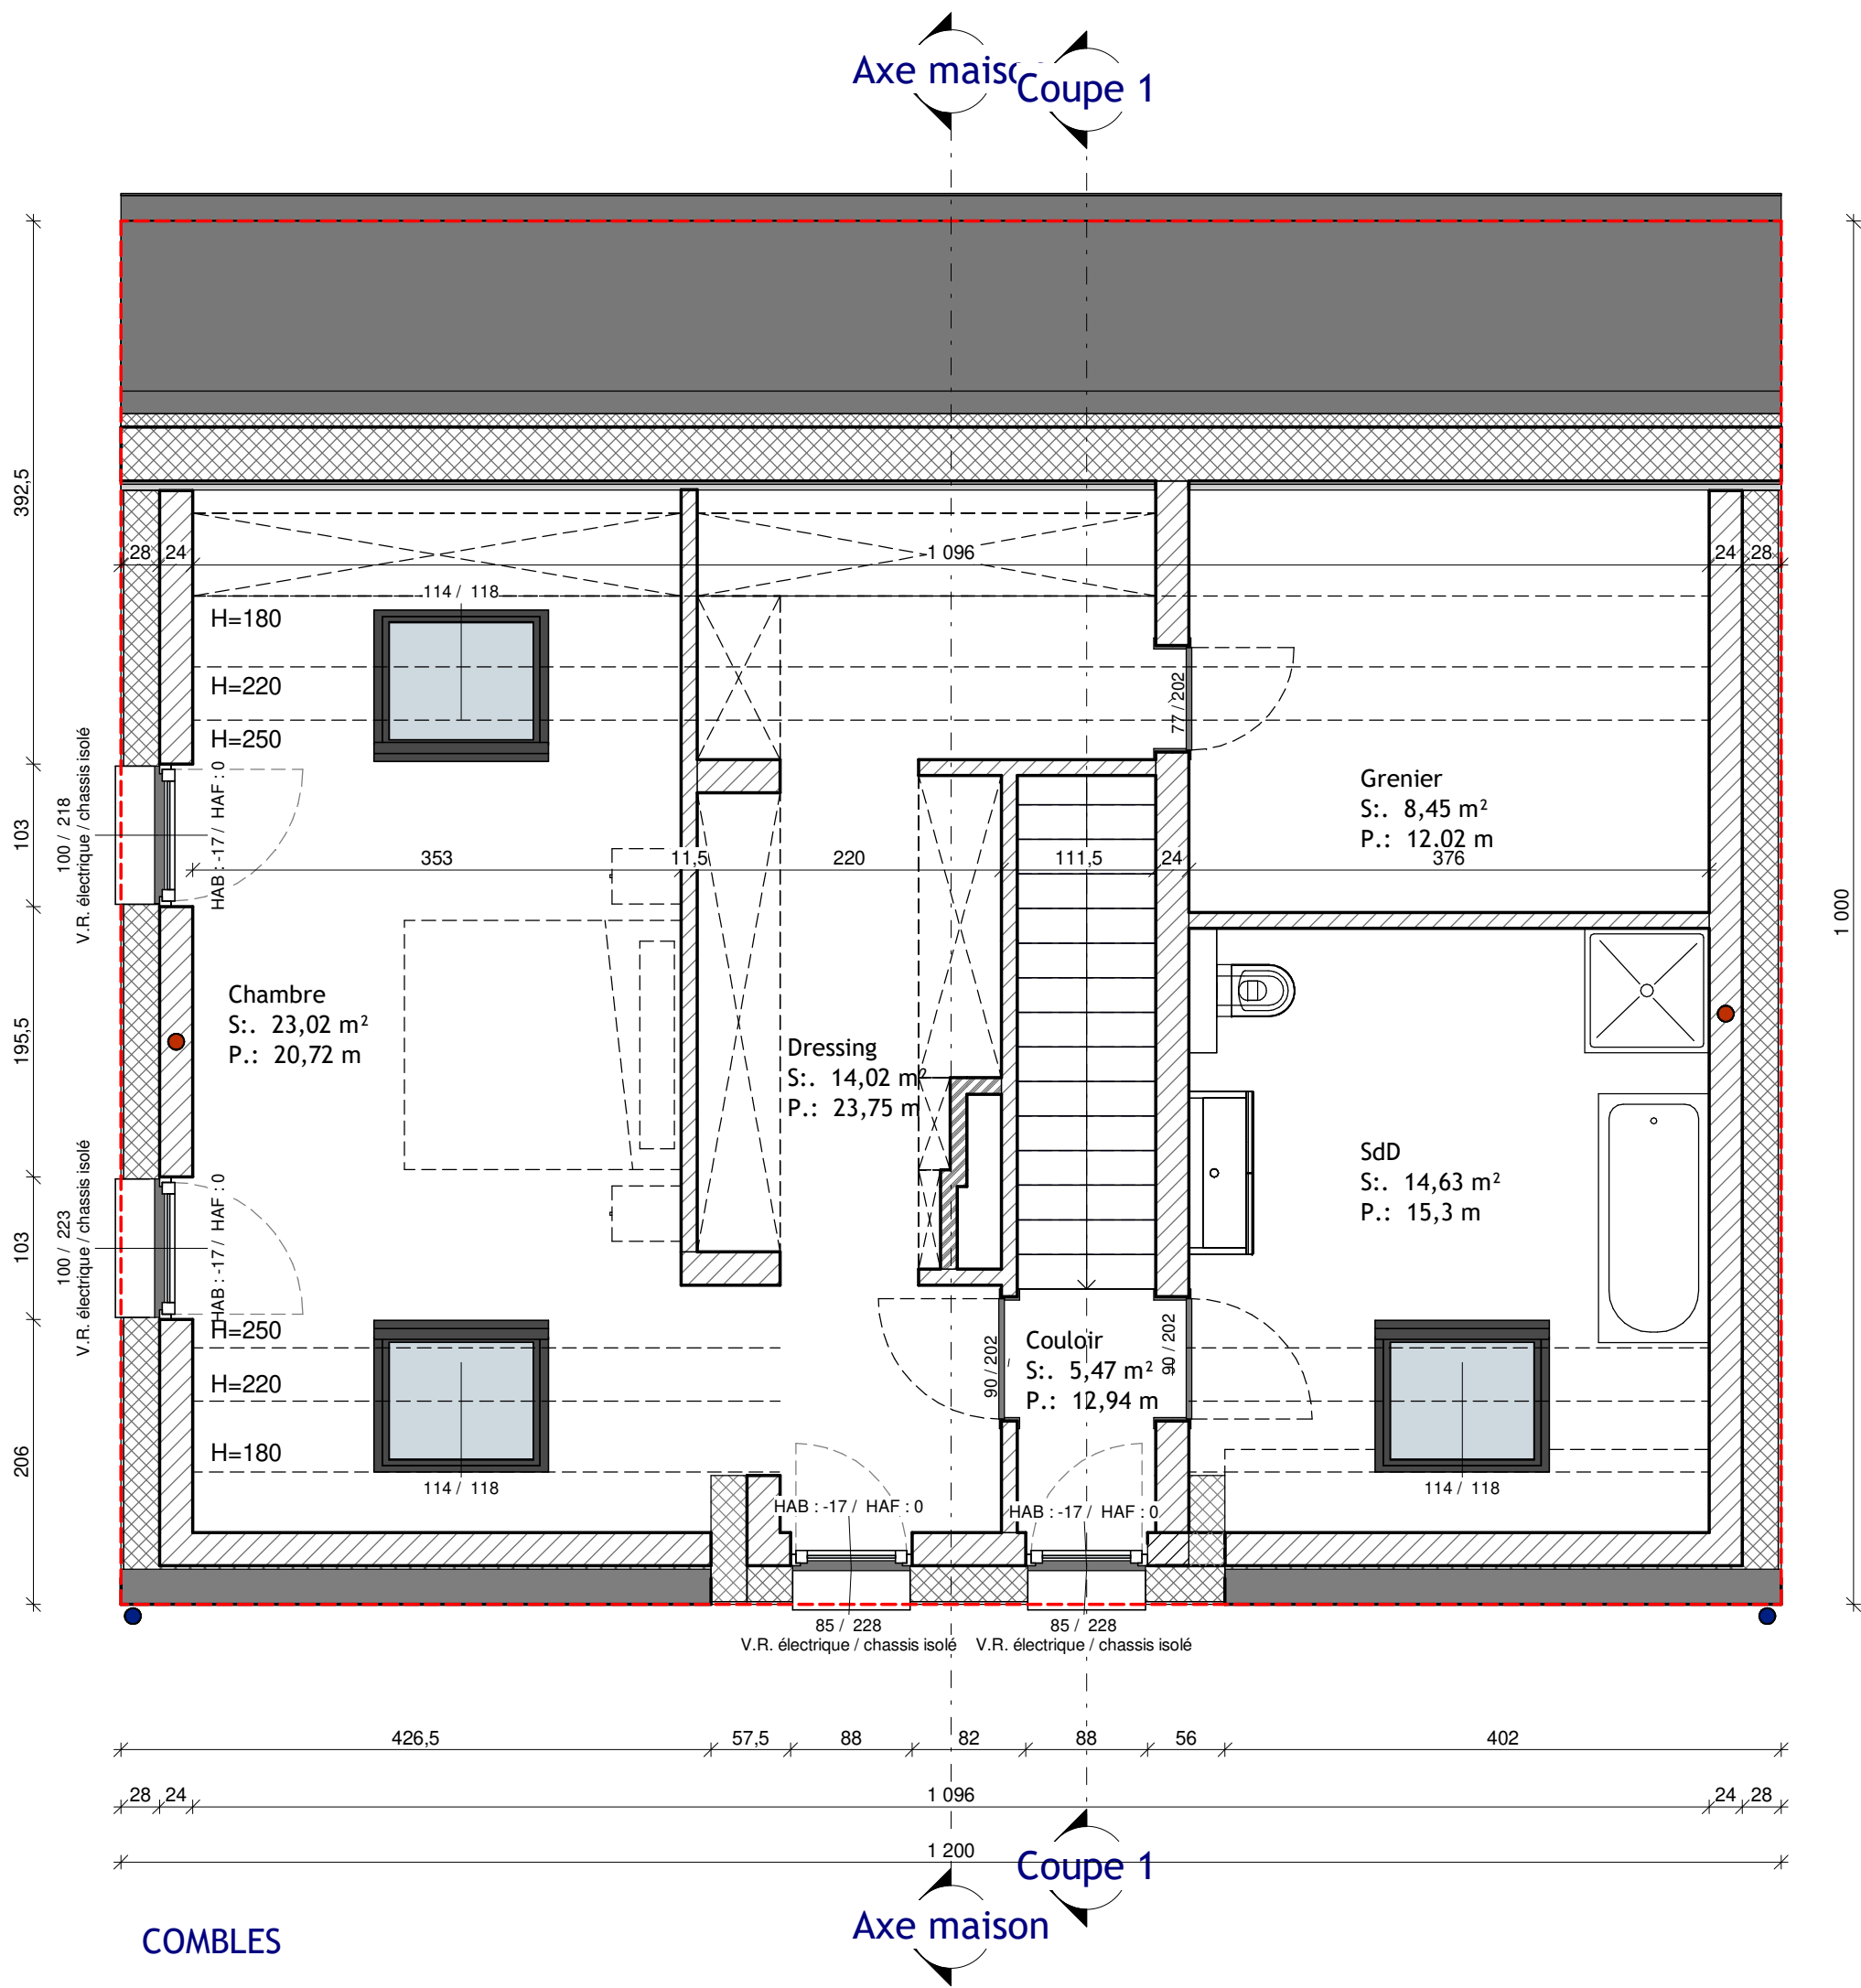

Ind.	Date:	Modifications:	Dess.	Phase
------	-------	----------------	-------	-------

Bureau d'Architecture PAUL GZELLA sàrl

51, Route d'Arion
L-8009 Strassen

TEL: 263 00 162
FAX:
E-MAIL: helio@gzella-architects.lu

Maitre de l'ouvrage:

 STUGALUX INVEST S.A.
96, rue du Kiem
L-8030 STRASSEN

Date: 05/07/2021

Dessiné:  J.G.G.G.

Echelle: A3:1/100 A1:1/50

Projet:


Lot 4

7, op der Steemauer, 9809
Hosingen


Propriétaire

Architecte

Chantier N°: 114657	DA001
Combles	Feuille: 3

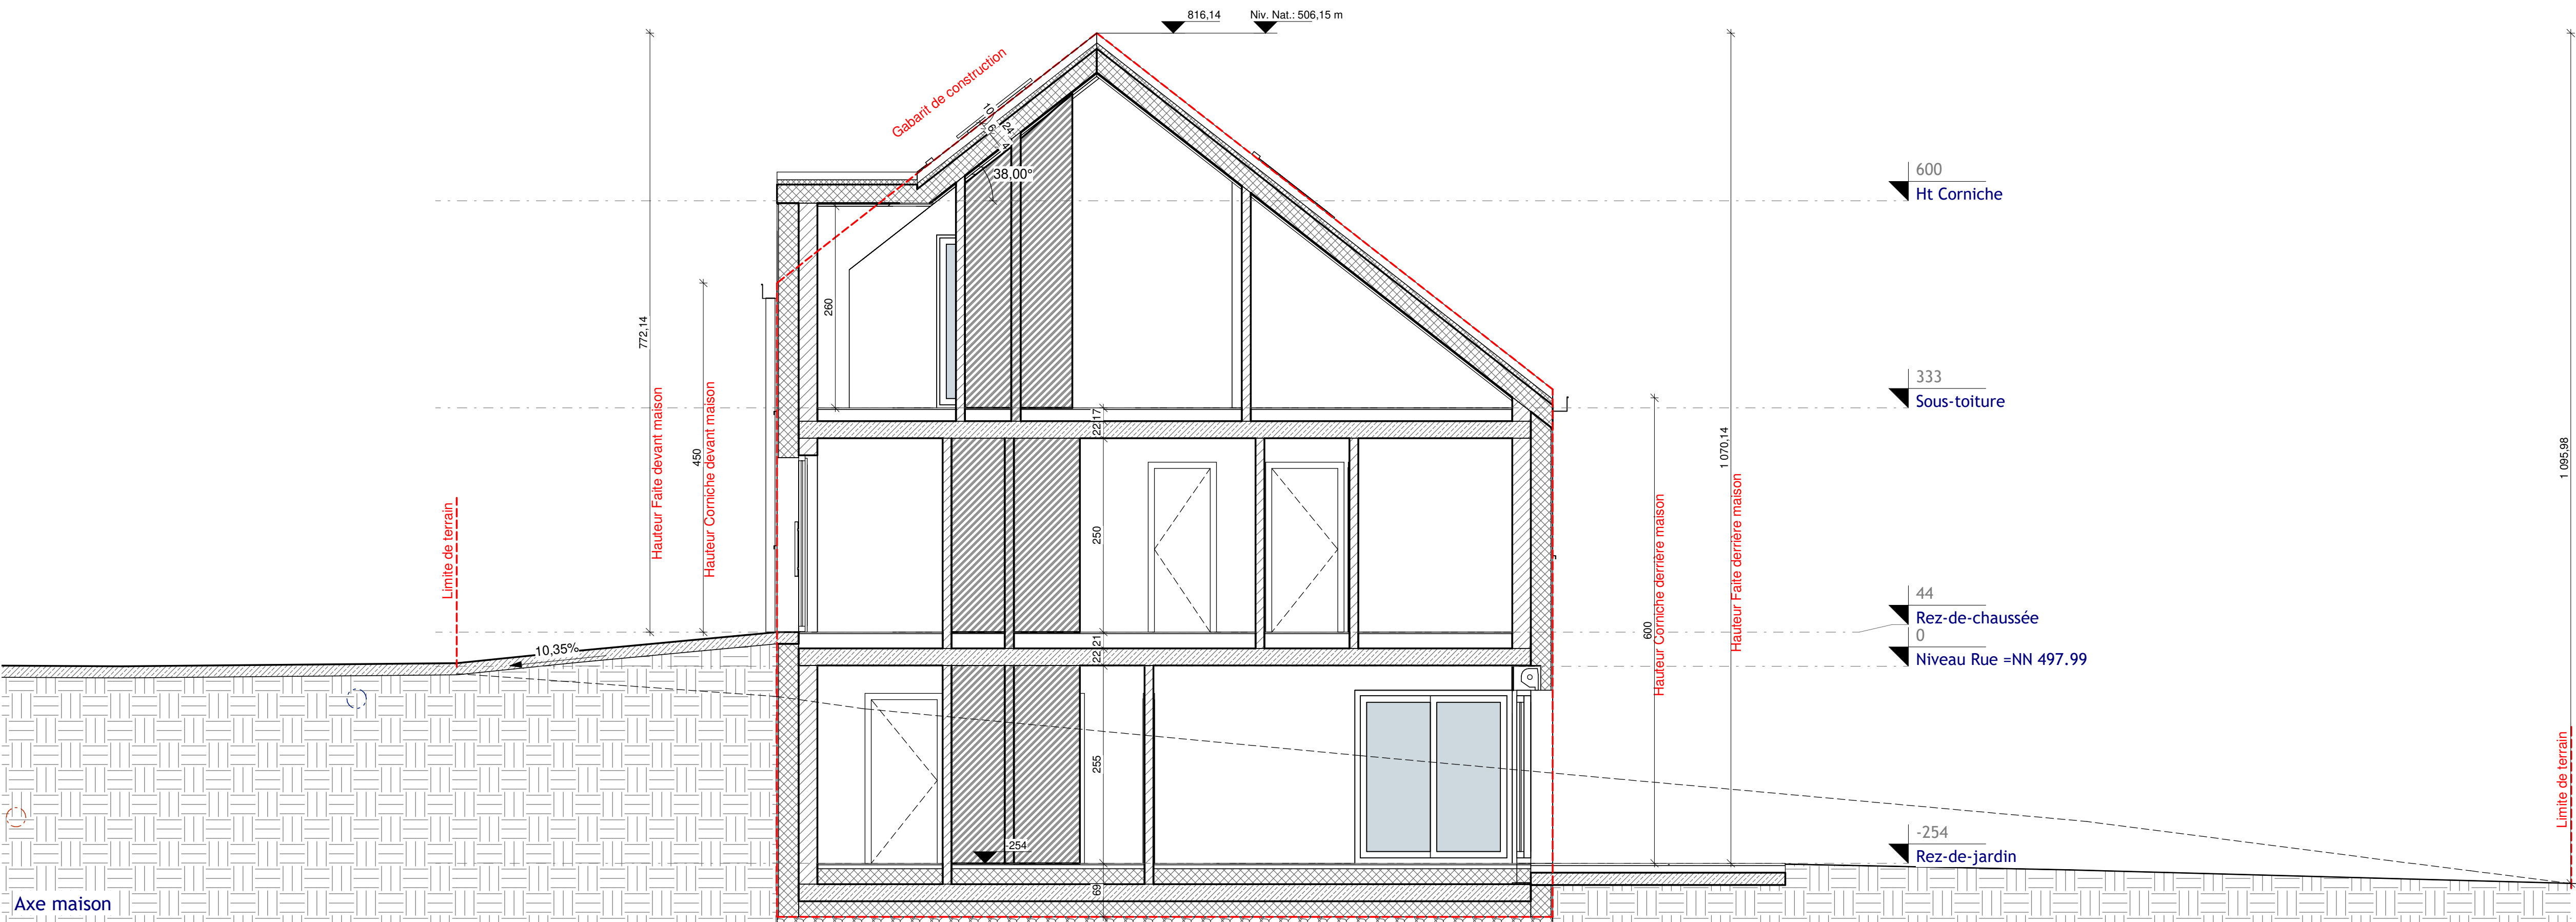

Axe maison

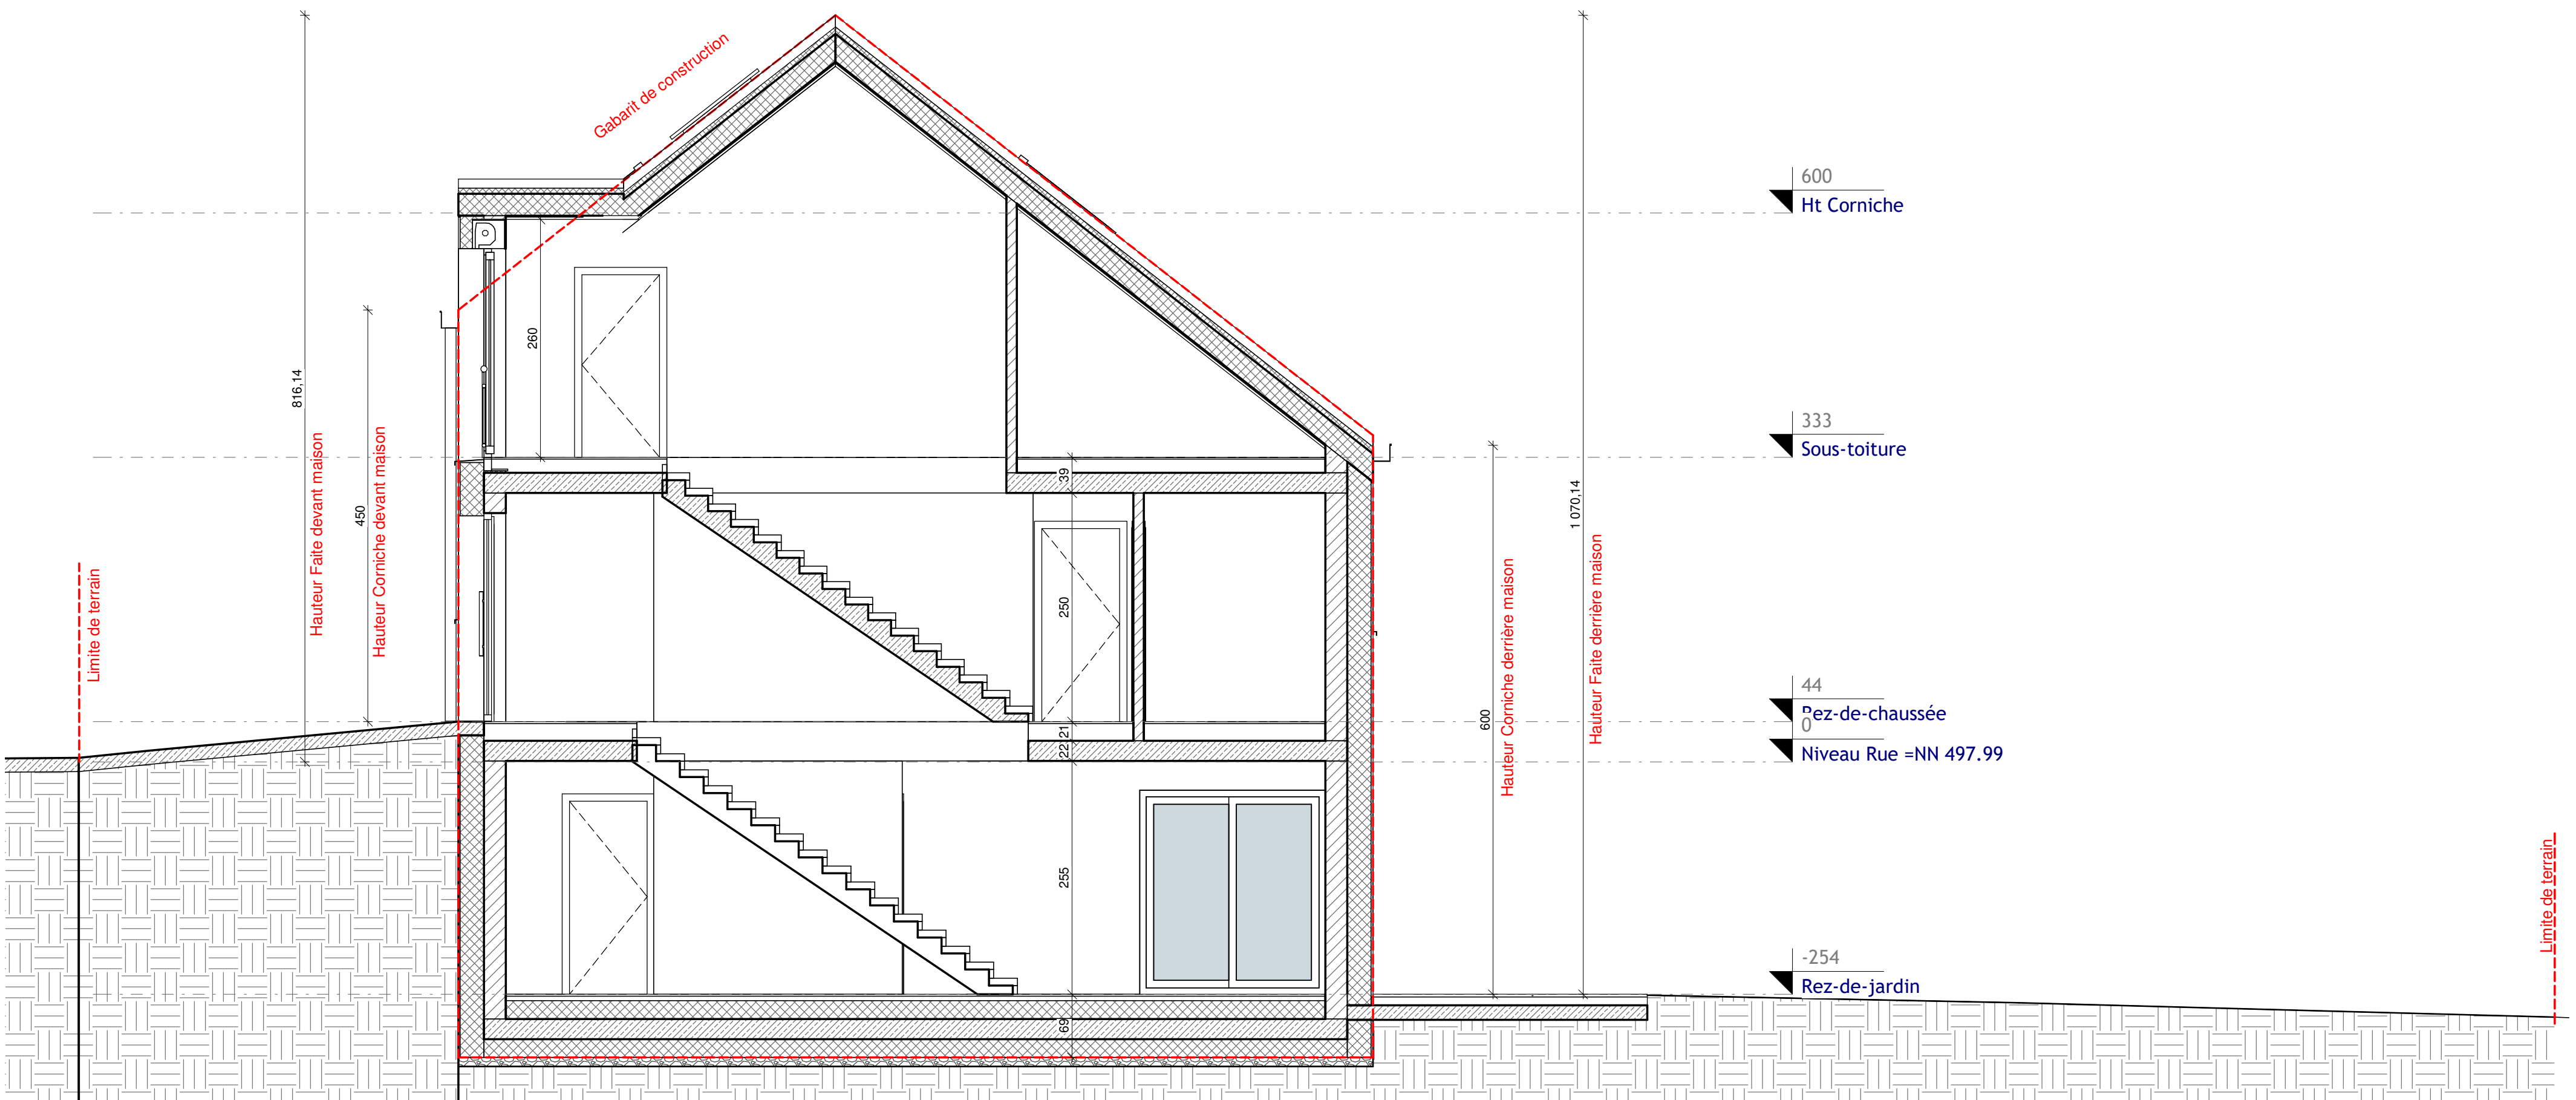


Coupe 1

Ind.		Date:	Modifications:	Dess.	Phase
Bureau d'Architecture PAUL GZELLA sàrl					
51, Route d'Arlon L-8009 Strassen TEL: 263 00 162 FAX: E-MAIL: helio@gzella-architects.lu					
Maitre de l'ouvrage:		Date: 05/07/2021			
STUGALUX INVEST S.A. 96, rue du Kiem L-8030 STRASSEN		Dessiné: J.G.G.G.			
Projet:		Echelle: A3:1/100 A1:1/50			
Lot 4 7, op der Steemauer, 9809 Hosingen		Propriétaire			
Chantier N°: 114657		DA001			
Coupes		Feuille:		4	
CHACUNE REVISION ANNUALE ET REMPLACE LES PLANS PRECEDENTS Ce plan ne peut être repris à un tiers sans l'autorisation de l'auteur. Ce plan ne peut être reproduit, même partiellement, sous toute forme que ce soit (photocopie, décalque ou tout autre procédé) sans l'autorisation écrite de l'auteur. TOUTES LES COTES SONT A CONTRÔLER PAR L'ENTREPRISE. TOUTE DIFFÉRENCE EST A SIGNALER SANS DÉLAI A L'ARCHITECTE. POUR LES OUVRAGES STATIQUES, CONSULTEZ LES PLANS D'INGÉNIEURS					



Elévation_principale_1/50

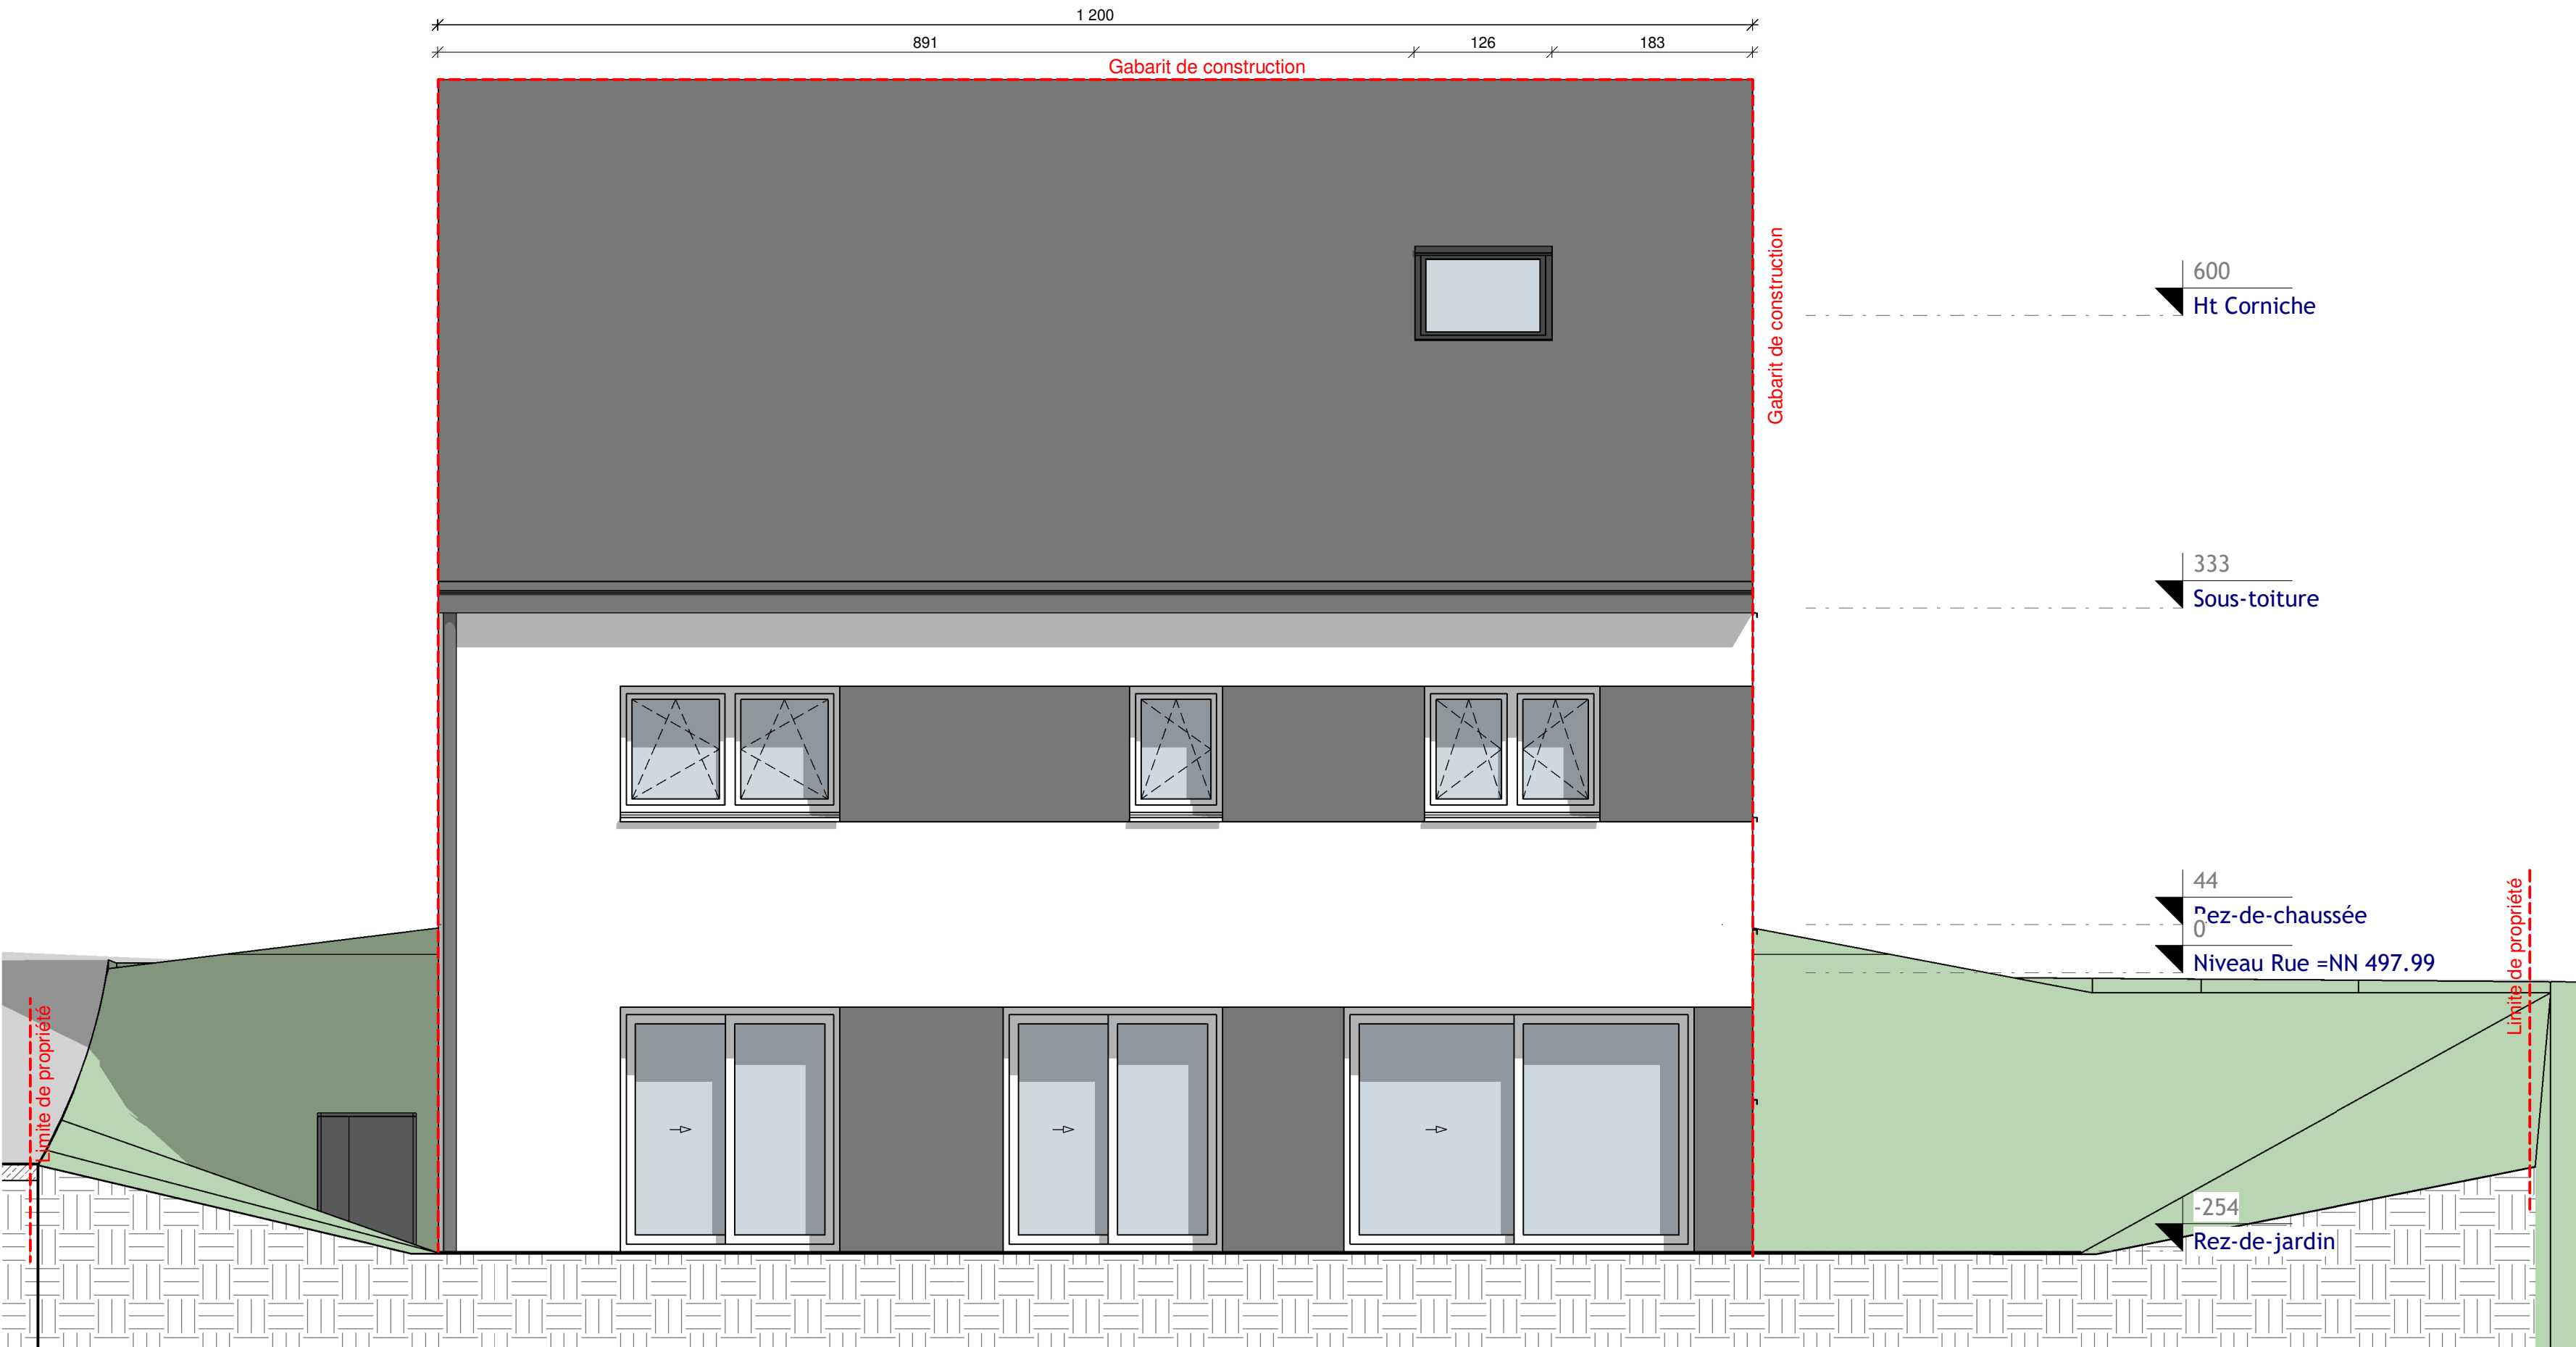


Elévation_postérieure_1/50

Largeur max ouverture corniche
 $1200 \times \frac{1}{3} = 400 \text{ cm}$
Largeur ouverture corniche projet
371.5 cm

Ind.	Date:	Modifications:	Dess.	Phase	
Bureau d'Architecture PAUL GZELLA sàrl					
51, Route d'Arion L-8009 Strassen TEL: 263 00 162 FAX: E-MAIL: helio@gzella-architects.lu					
Maitre de l'ouvrage:					
STUGALUX INVEST S.A. 96, rue du Kiem L-8030 STRASSEN					
Date: 05/07/2021					
Dessiné: J.G.G.G.					
Echelle: A3:1/100 A1:1/50					
Projet:					Propriétaire
Lot 4					
7, op der Steemauer, 9809 Hosingen					Architecte
Chantier N°: 114657					DA001
Façades Princ. et Post.					Feuille: 5
CHACUNE REVISION ANNUALE ET REMPLACE LES PLANS PRECEDENTS Ce plan ne peut être repris à un tiers sans l'autorisation de l'auteur. Ce plan ne peut être reproduit, même partiellement, sous toute forme que ce soit (photocopie, décalque ou tout autre procédé) sans l'autorisation écrite de l'auteur. TOUTES LES COTES SONT A CONTROLER PAR L'ENTREPRISE. TOUTE DIFFERENCE EST A SIGNALER SANS DELAI A L'ARCHITECTE. POUR LES OUVRAGES STATIQUES, CONSULTEZ LES PLANS D'INGENIEURS					



Elévation_gauche_1/50

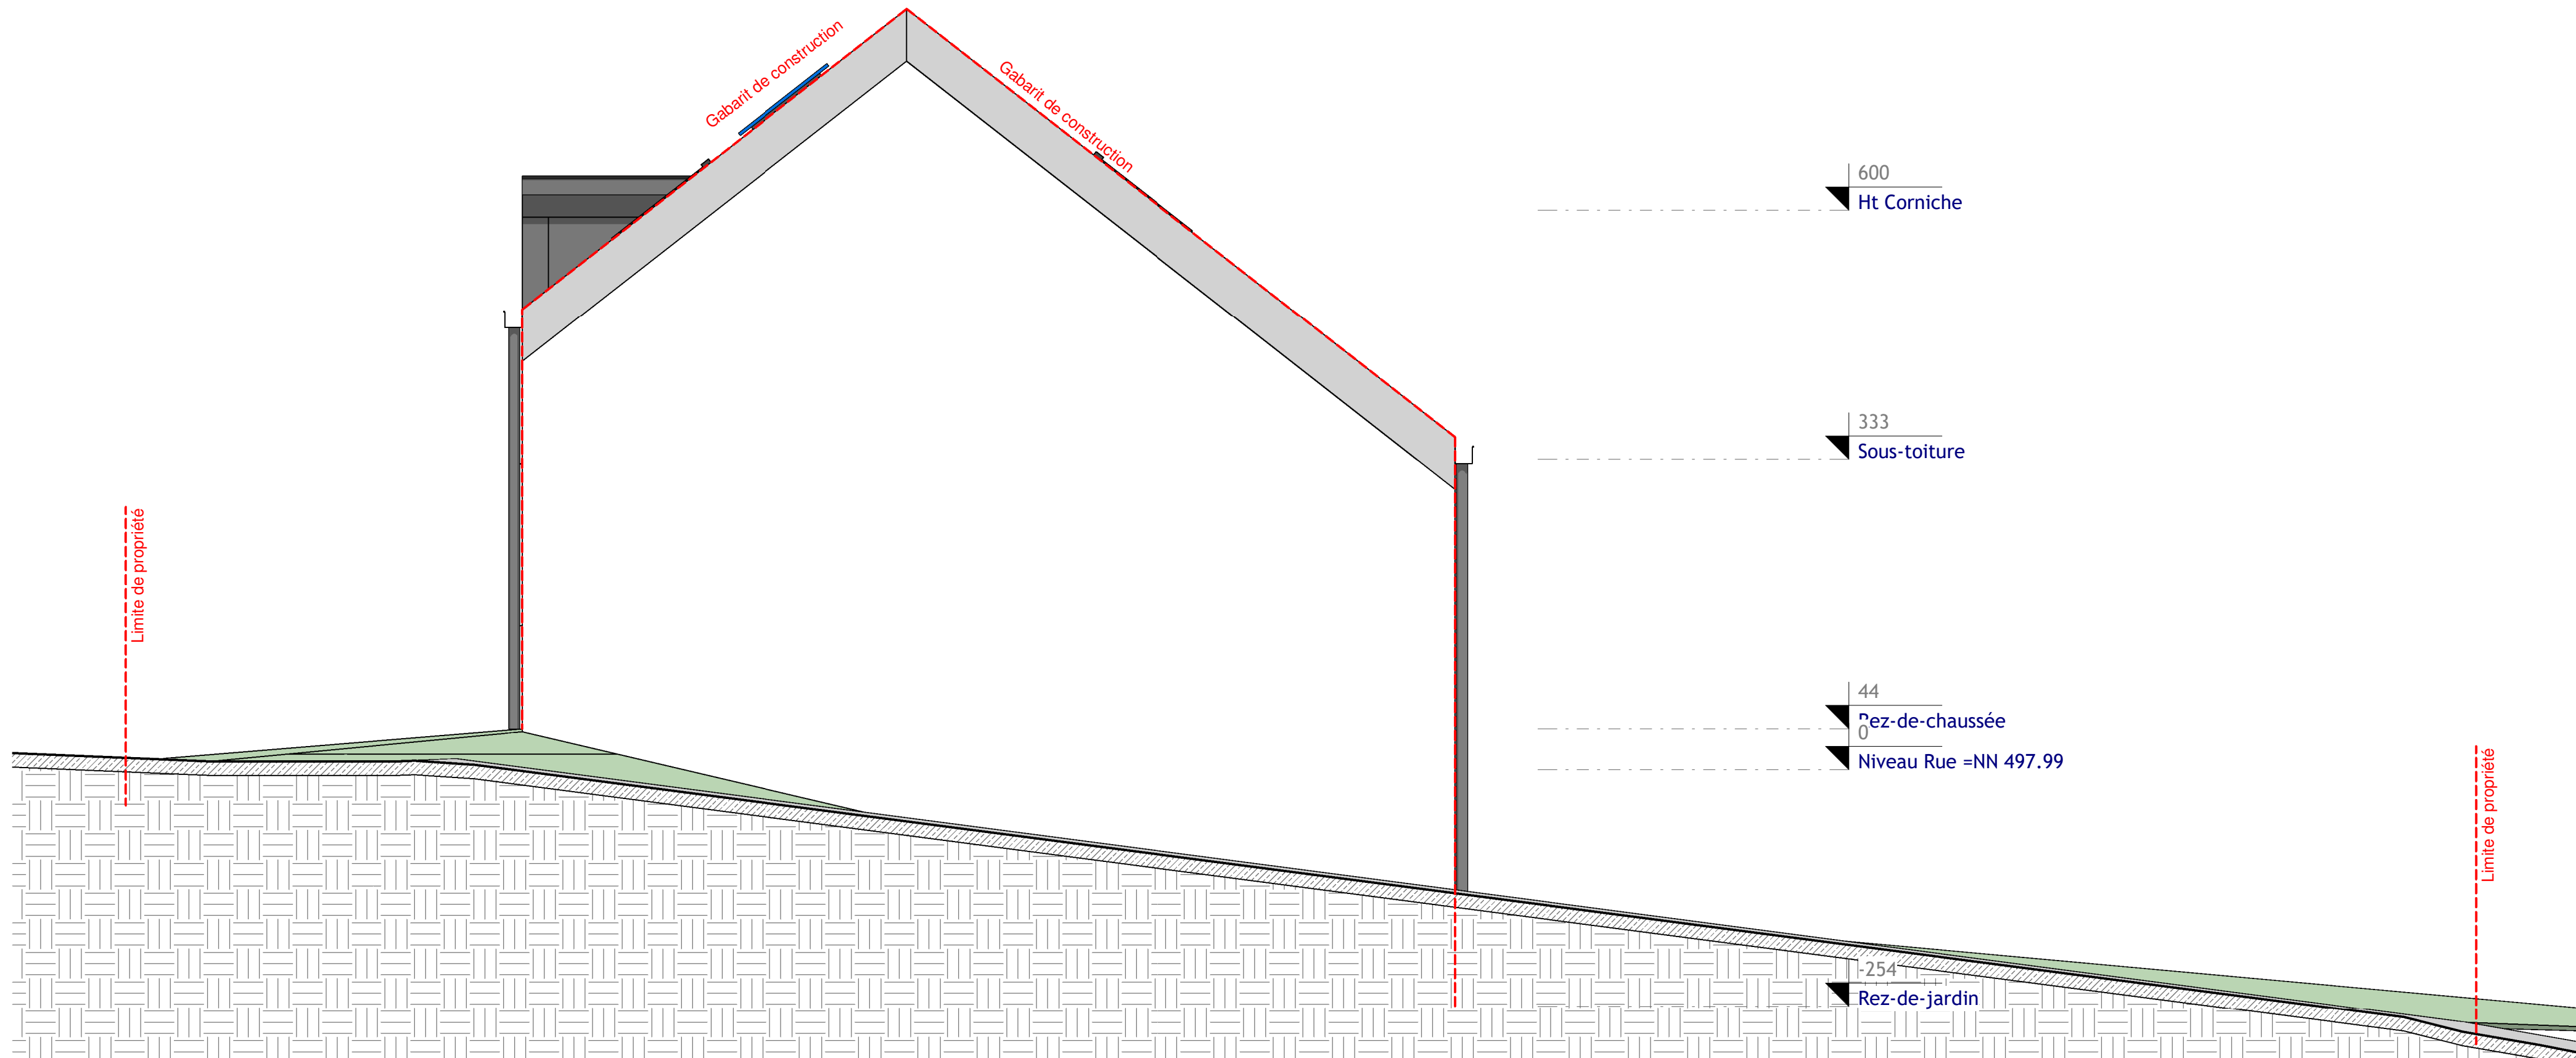

Elévation_droite_1/50

Ind.	Date:	Modifications:	Dess.	Phase
Bureau d'Architecture PAUL GZELLA sàrl				
51, Route d'Arlon L-8009 Strassen TEL: 263 00 162 FAX: E-MAIL: hello@gzella-architects.lu				
Maitre de l'ouvrage: stugalux STUGALUX INVEST S.A. 96, rue du Kiem L-8030 STRASSEN		Date: 05/07/2021 Dessiné: J.G.G.G. Echelle: A3:1/100 A1:1/50		
Projet: Lot 4 7, op der Steemauer, 9809 Hosingen		Propriétaire: Architecte:		
Chantier N°: 114657		DA001		
Façades latér. gauche et droite		Feuille:		6
CHACUNE REVISION ANNUALE ET REMPLACE LES PLANS PRECEDENTS Ce plan ne peut être repris à un tiers sans l'autorisation de l'auteur. Ce plan ne peut être reproduit, même partiellement, sous toute forme que ce soit (photocopie, décalque ou tout autre procédé) sans l'autorisation écrite de l'auteur. TOUTES LES COTES SONT A CONTRÔLER PAR L'ENTREPRISE. TOUTE DIFFÉRENCE EST A SIGNALER SANS DÉLAI À L'ARCHITECTE. POUR LES OUVRAGES STATIQUES, CONSULTEZ LES PLANS D'INGÉNIEURS				