



Ind.	Date:	Modifications:	Dess.	Phase
------	-------	----------------	-------	-------

Bureau d'Architecture PAUL GZELL & A sàrl




Maître de l'ouvrage: 	Date:	03.05.2022		
	Dessiné:		J.G.	
Pour: STUGALUX INVEST S.A. 96, rue du Kiem L-8030 STRASSEN	Echelle:	A1:1/50 A3:1/100		

Projet:	LOT 26	Propriétaire
	"an der lecht" à HOSINGEN 14, Weescheed L-9809	Architecte

Chantier N°: 114673	DA002
---------------------	-------


Sous-sol	Feuille:	1
----------	----------	---

Orientation:

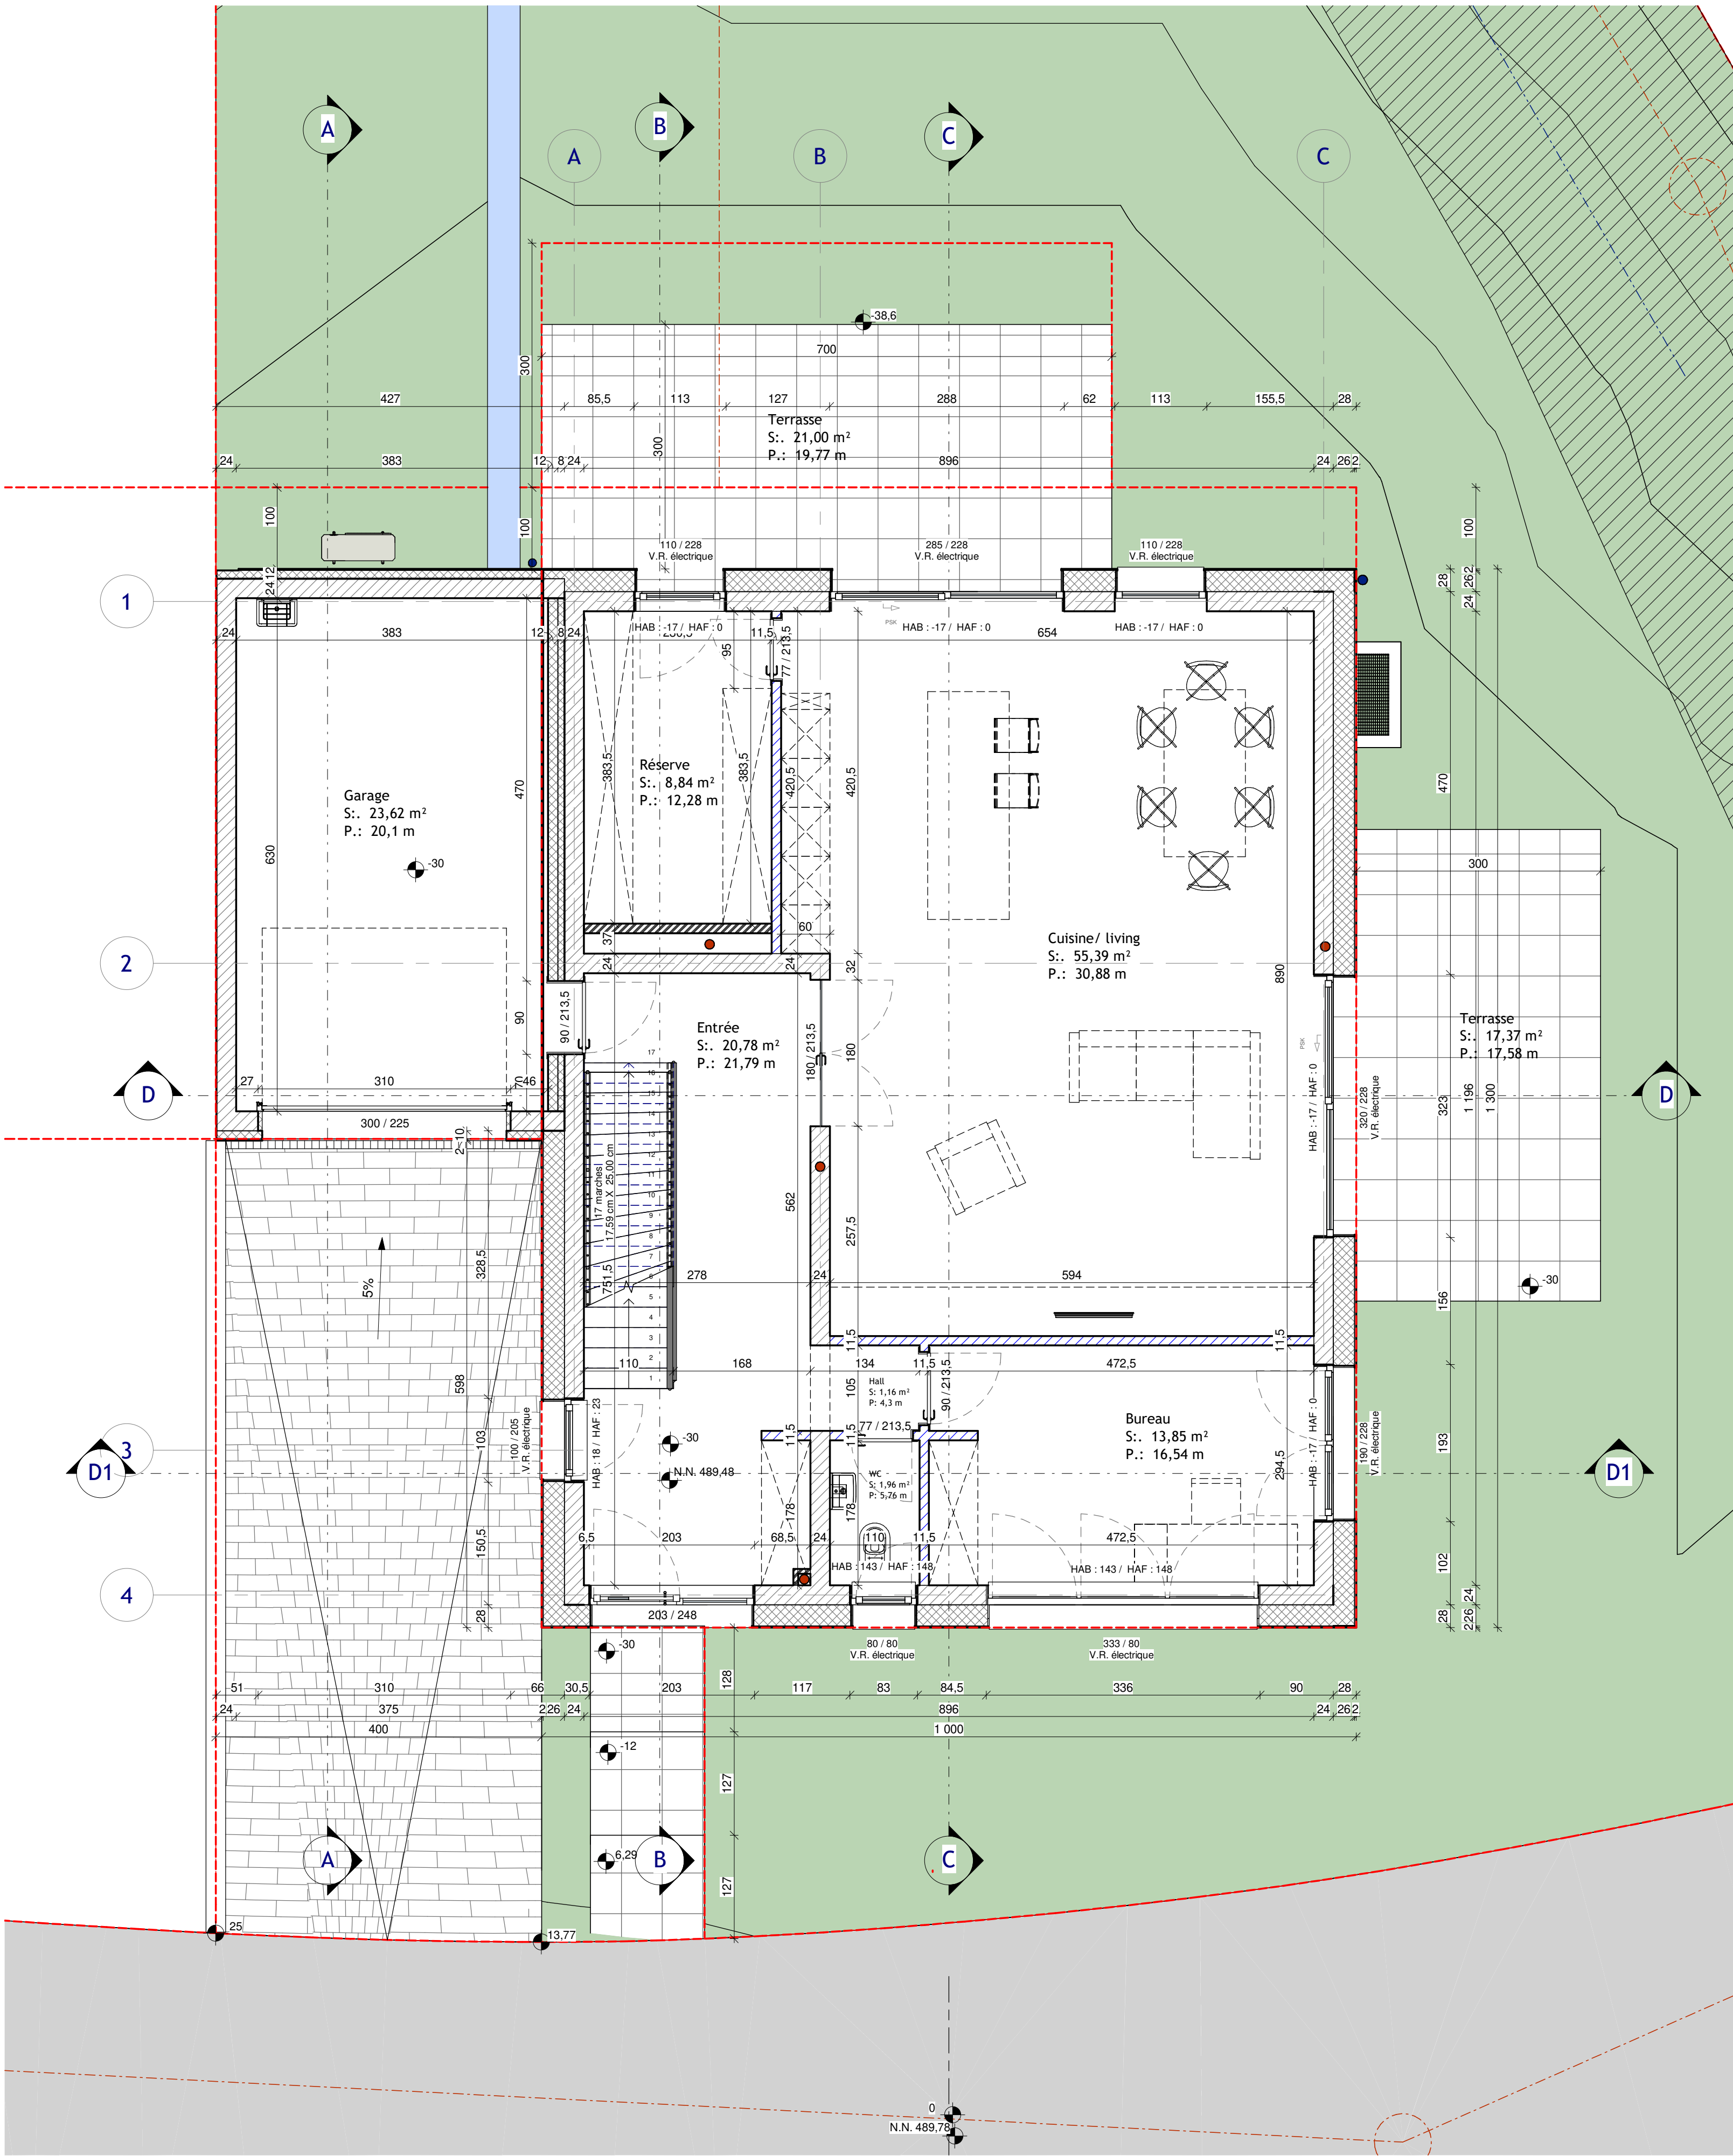


REZ-DE-CHAUSSEE

A	30.08.2021	Modification isolation entre garage et partie chauffée	T.L.	EX001	
Ind.	Date:	Modifications:	Dess.	Phase	
Bureau d'Architecture PAUL GZELLA sàrl					
51, Route d'Arlon L-9009 Strassen TEL: 263 00 162 FAX: E-MAIL: gzella@paul-gzella.lu					
Maître de l'ouvrage: 			Date: 03.05.2022		
Pour: STUGALUX INVEST S.A. 96, rue du Kiem L-8030 STRASSEN			Dessiné: J.G.		
			Echelle: A1:1/50 A3:1/100		
Projet: LOT 26 "an der lecht" à HOSINGEN 14, Weescheed L-9809					Propriétaire: Architecte:
Chantier N°: 114673			DA002		
Rez-de-Chaussée			Feuille:		2
CHACQUE REVISION ANNULE ET REMPLACE LES PLANS PRECEDENTS Ce plan ne peut être transmis à un tiers sans l'autorisation de l'auteur. Ce plan ne peut être reproduit, même partiellement, sous toute forme que ce soit (photocopie, décalque ou tout autre procédé) sans l'autorisation écrite de l'auteur. TOUTES LES COTES SONT A CONTRÔLER PAR L'ENTREPRENEUR. TOUTE DIFFÉRENCE EST A SIGNALER SANS DÉLAI À L'ARCHITECTE. POUR LES OUVRAGES STATIQUES CONSULTER LES PLANS D'INGÉNIEURS					Orientation:

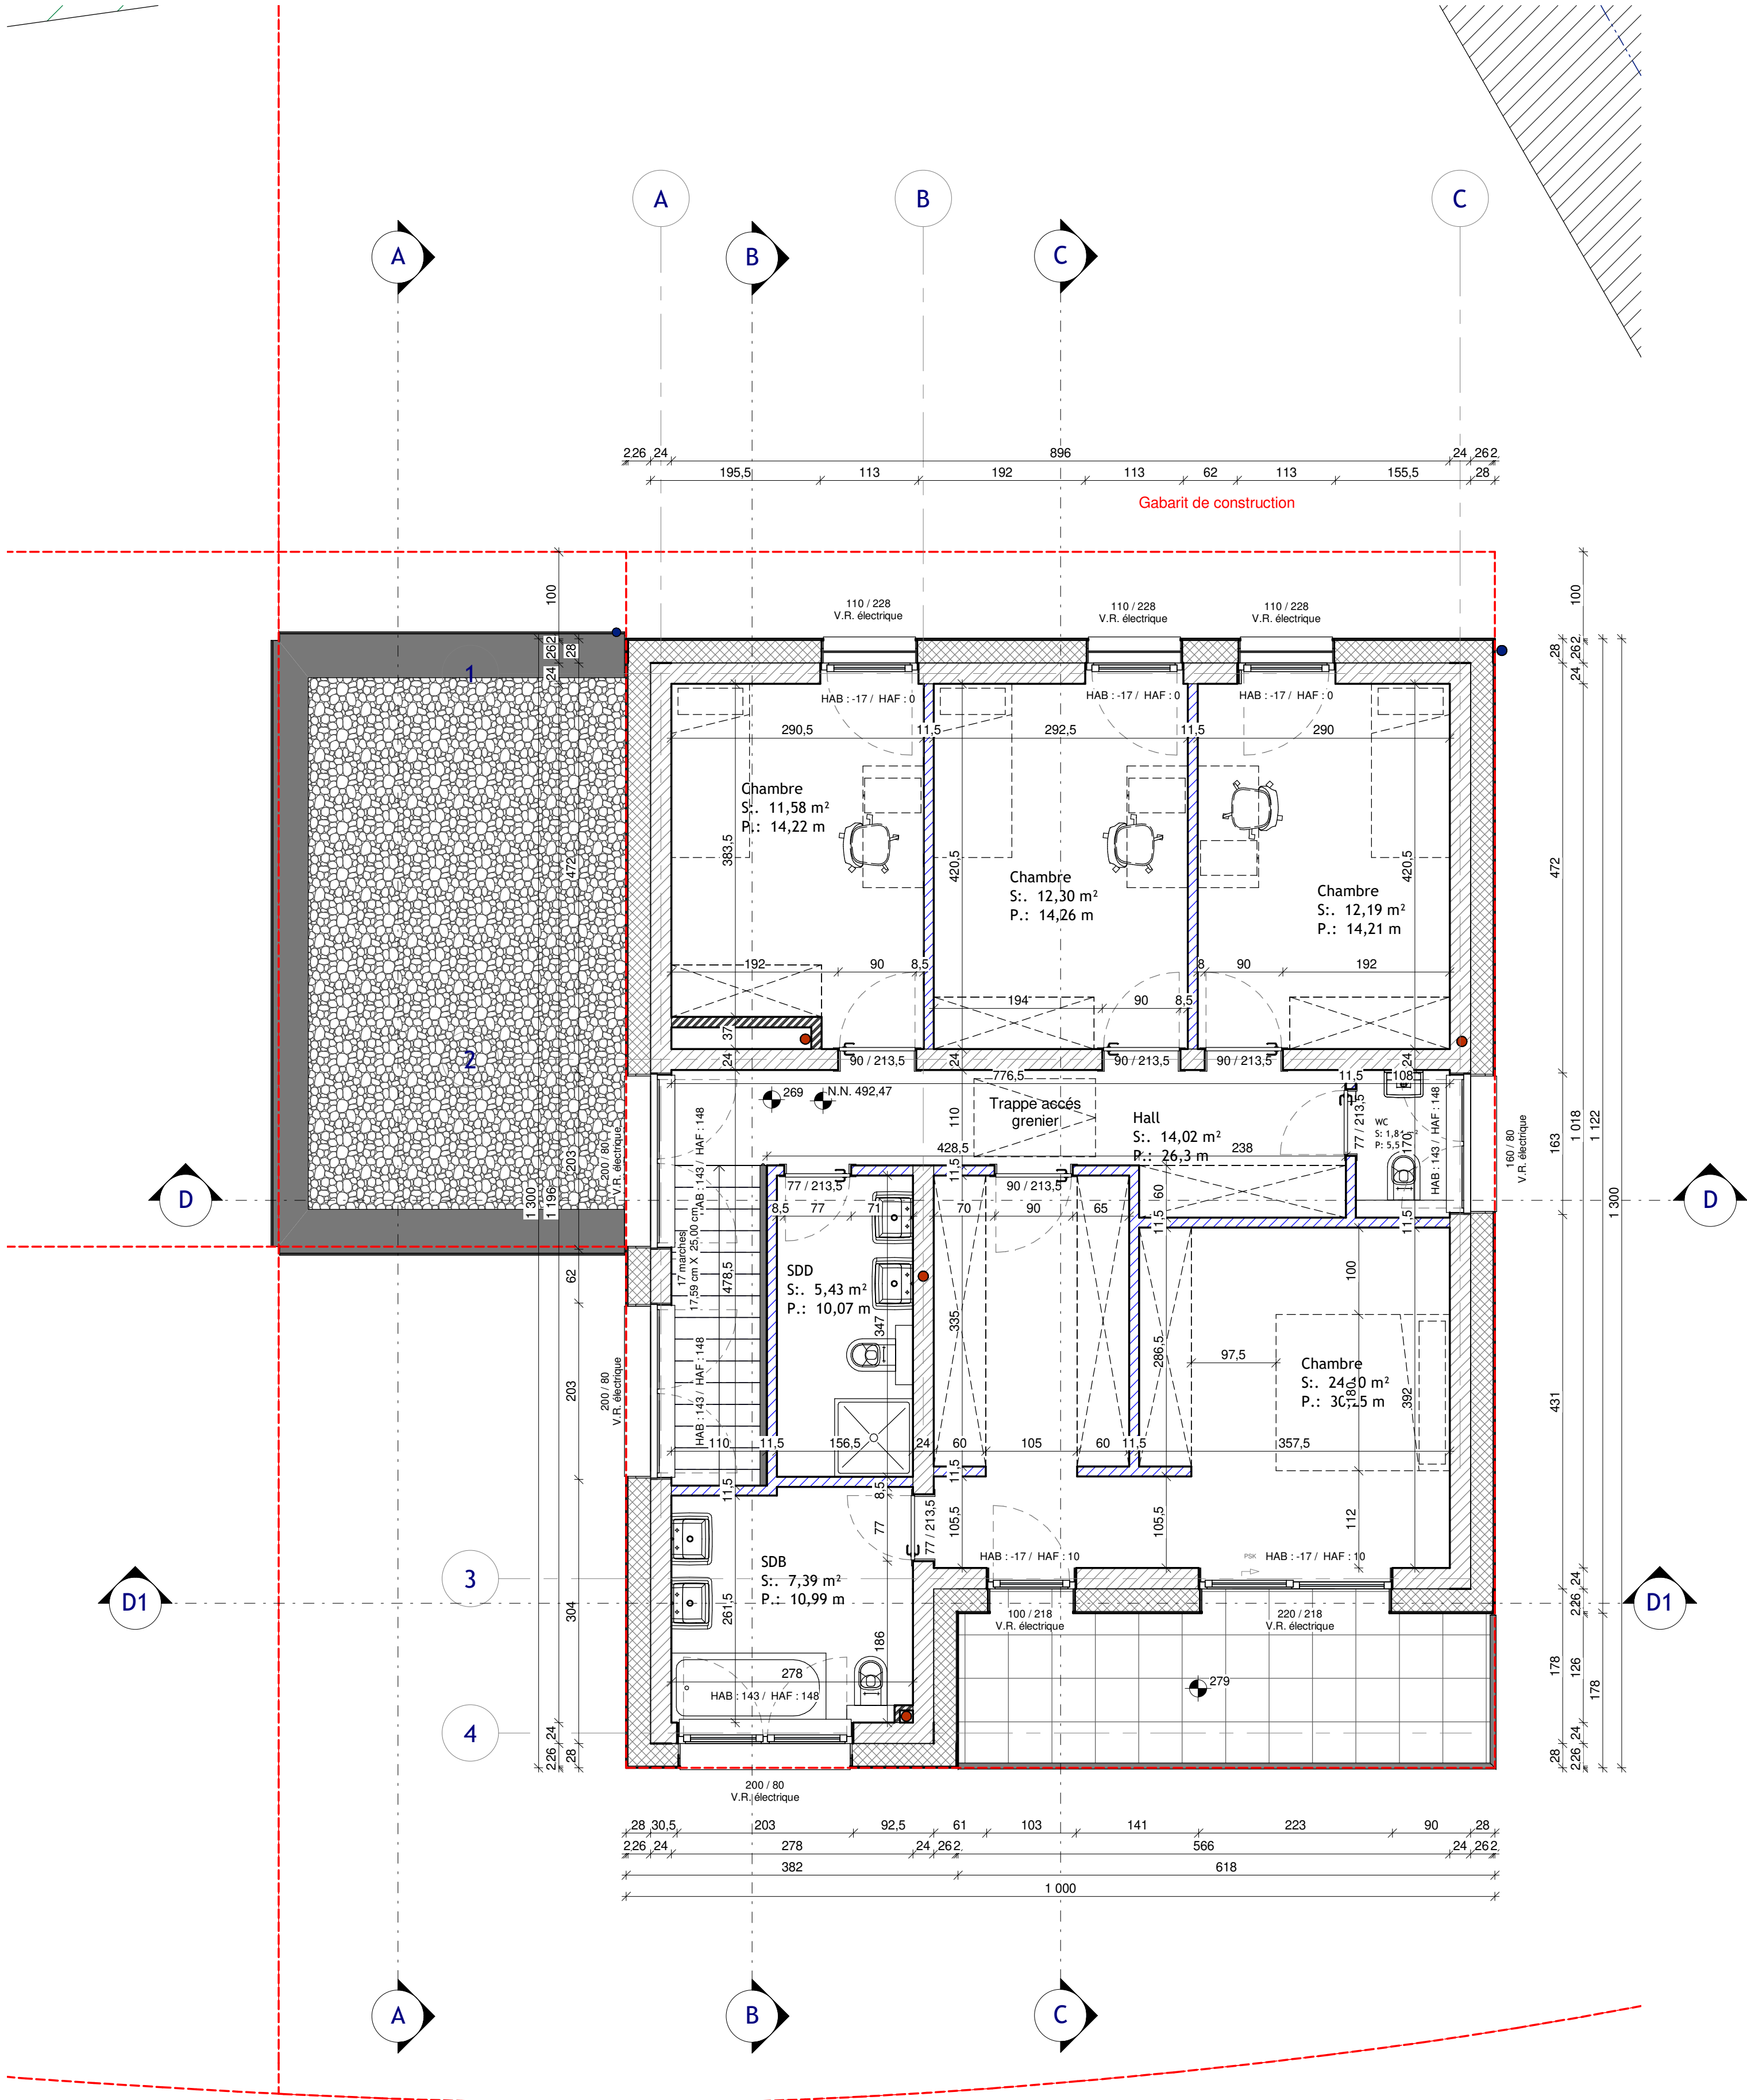


ETAGE +1

Ind.		Date:	Modifications:		Dess.	Phase
Bureau d'Architecture PAUL GZELLA sàrl						
51, Route d'Arion L-9009 Strassen TEL: 263 00 162 FAX: E-MAIL: gzelap@pt.lu						
Maitre de l'ouvrage:		Date:		03.05.2022		
Pour:		STUGALUX INVEST S.A.		Dessiné: J.G.		
		96, rue du Kiem L-8030 STRASSEN		Echelle: A1:1/50 A3:1/100		
Projet:				Propriétaire		
LOT 26						
"an der lecht" à HOSINGEN 14, Weescheed L-9809				Architecte		
Chantier N°: 114673				DA002		
Etage +1				Feuille: 3		
CHAQUE REVISION ANNULE ET REMPLACE LES PLANS PRECEDENTS Ce plan ne peut être transmis à un tiers sans l'autorisation de l'auteur. Ce plan ne peut être reproduit, même partiellement, sous toute forme que ce soit (photocopie, décalque ou tout autre procédé) sans l'autorisation écrite de l'auteur. TOUTES LES COTES SONT À CONTRÔLER PAR L'ENTREPRISE. TOUTE DIFFÉRENCE EST À SIGNALER SANS DÉLAI À L'ARCHITECTE. POUR LES OUVRAGES STATIQUES CONSULTER LES PLANS D'INGÉNIEURS						Orientation:

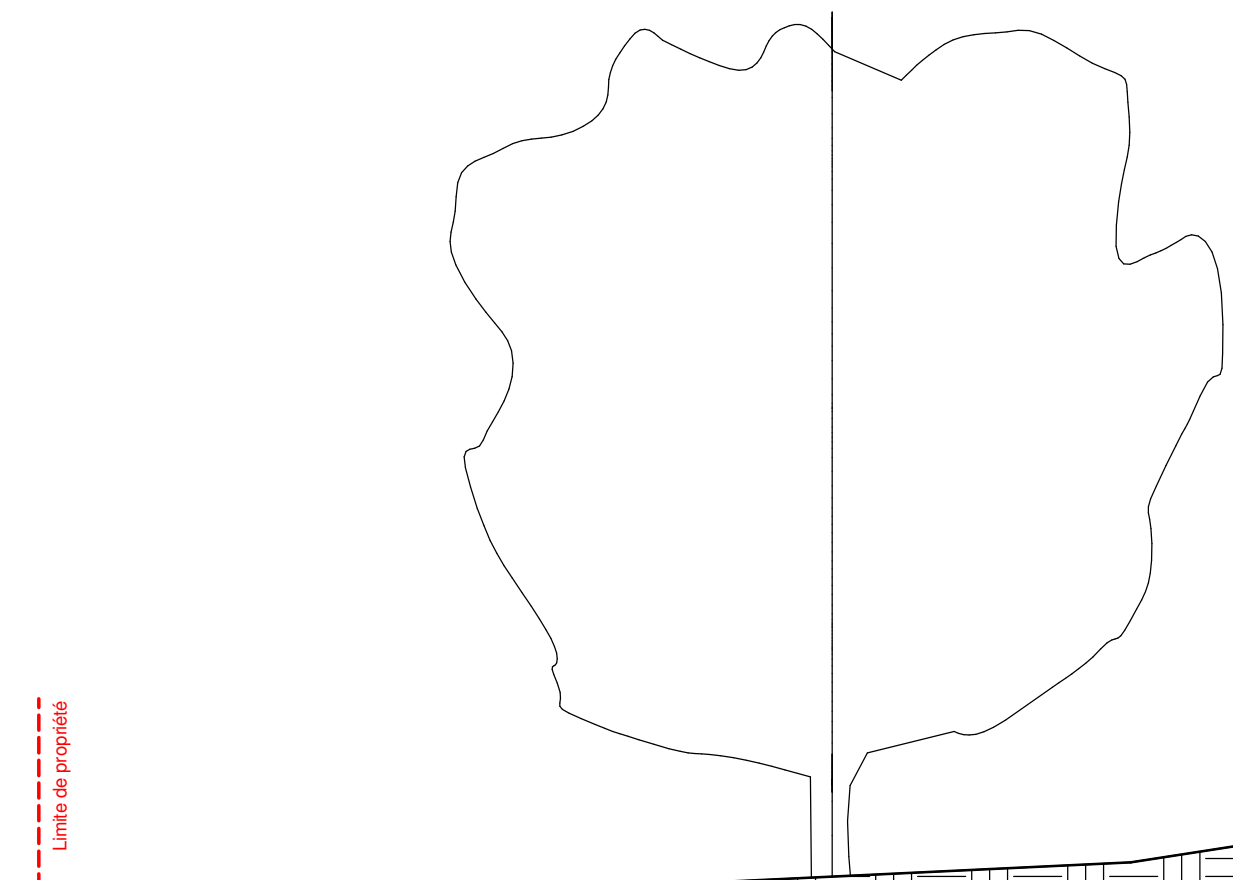

COUPE B

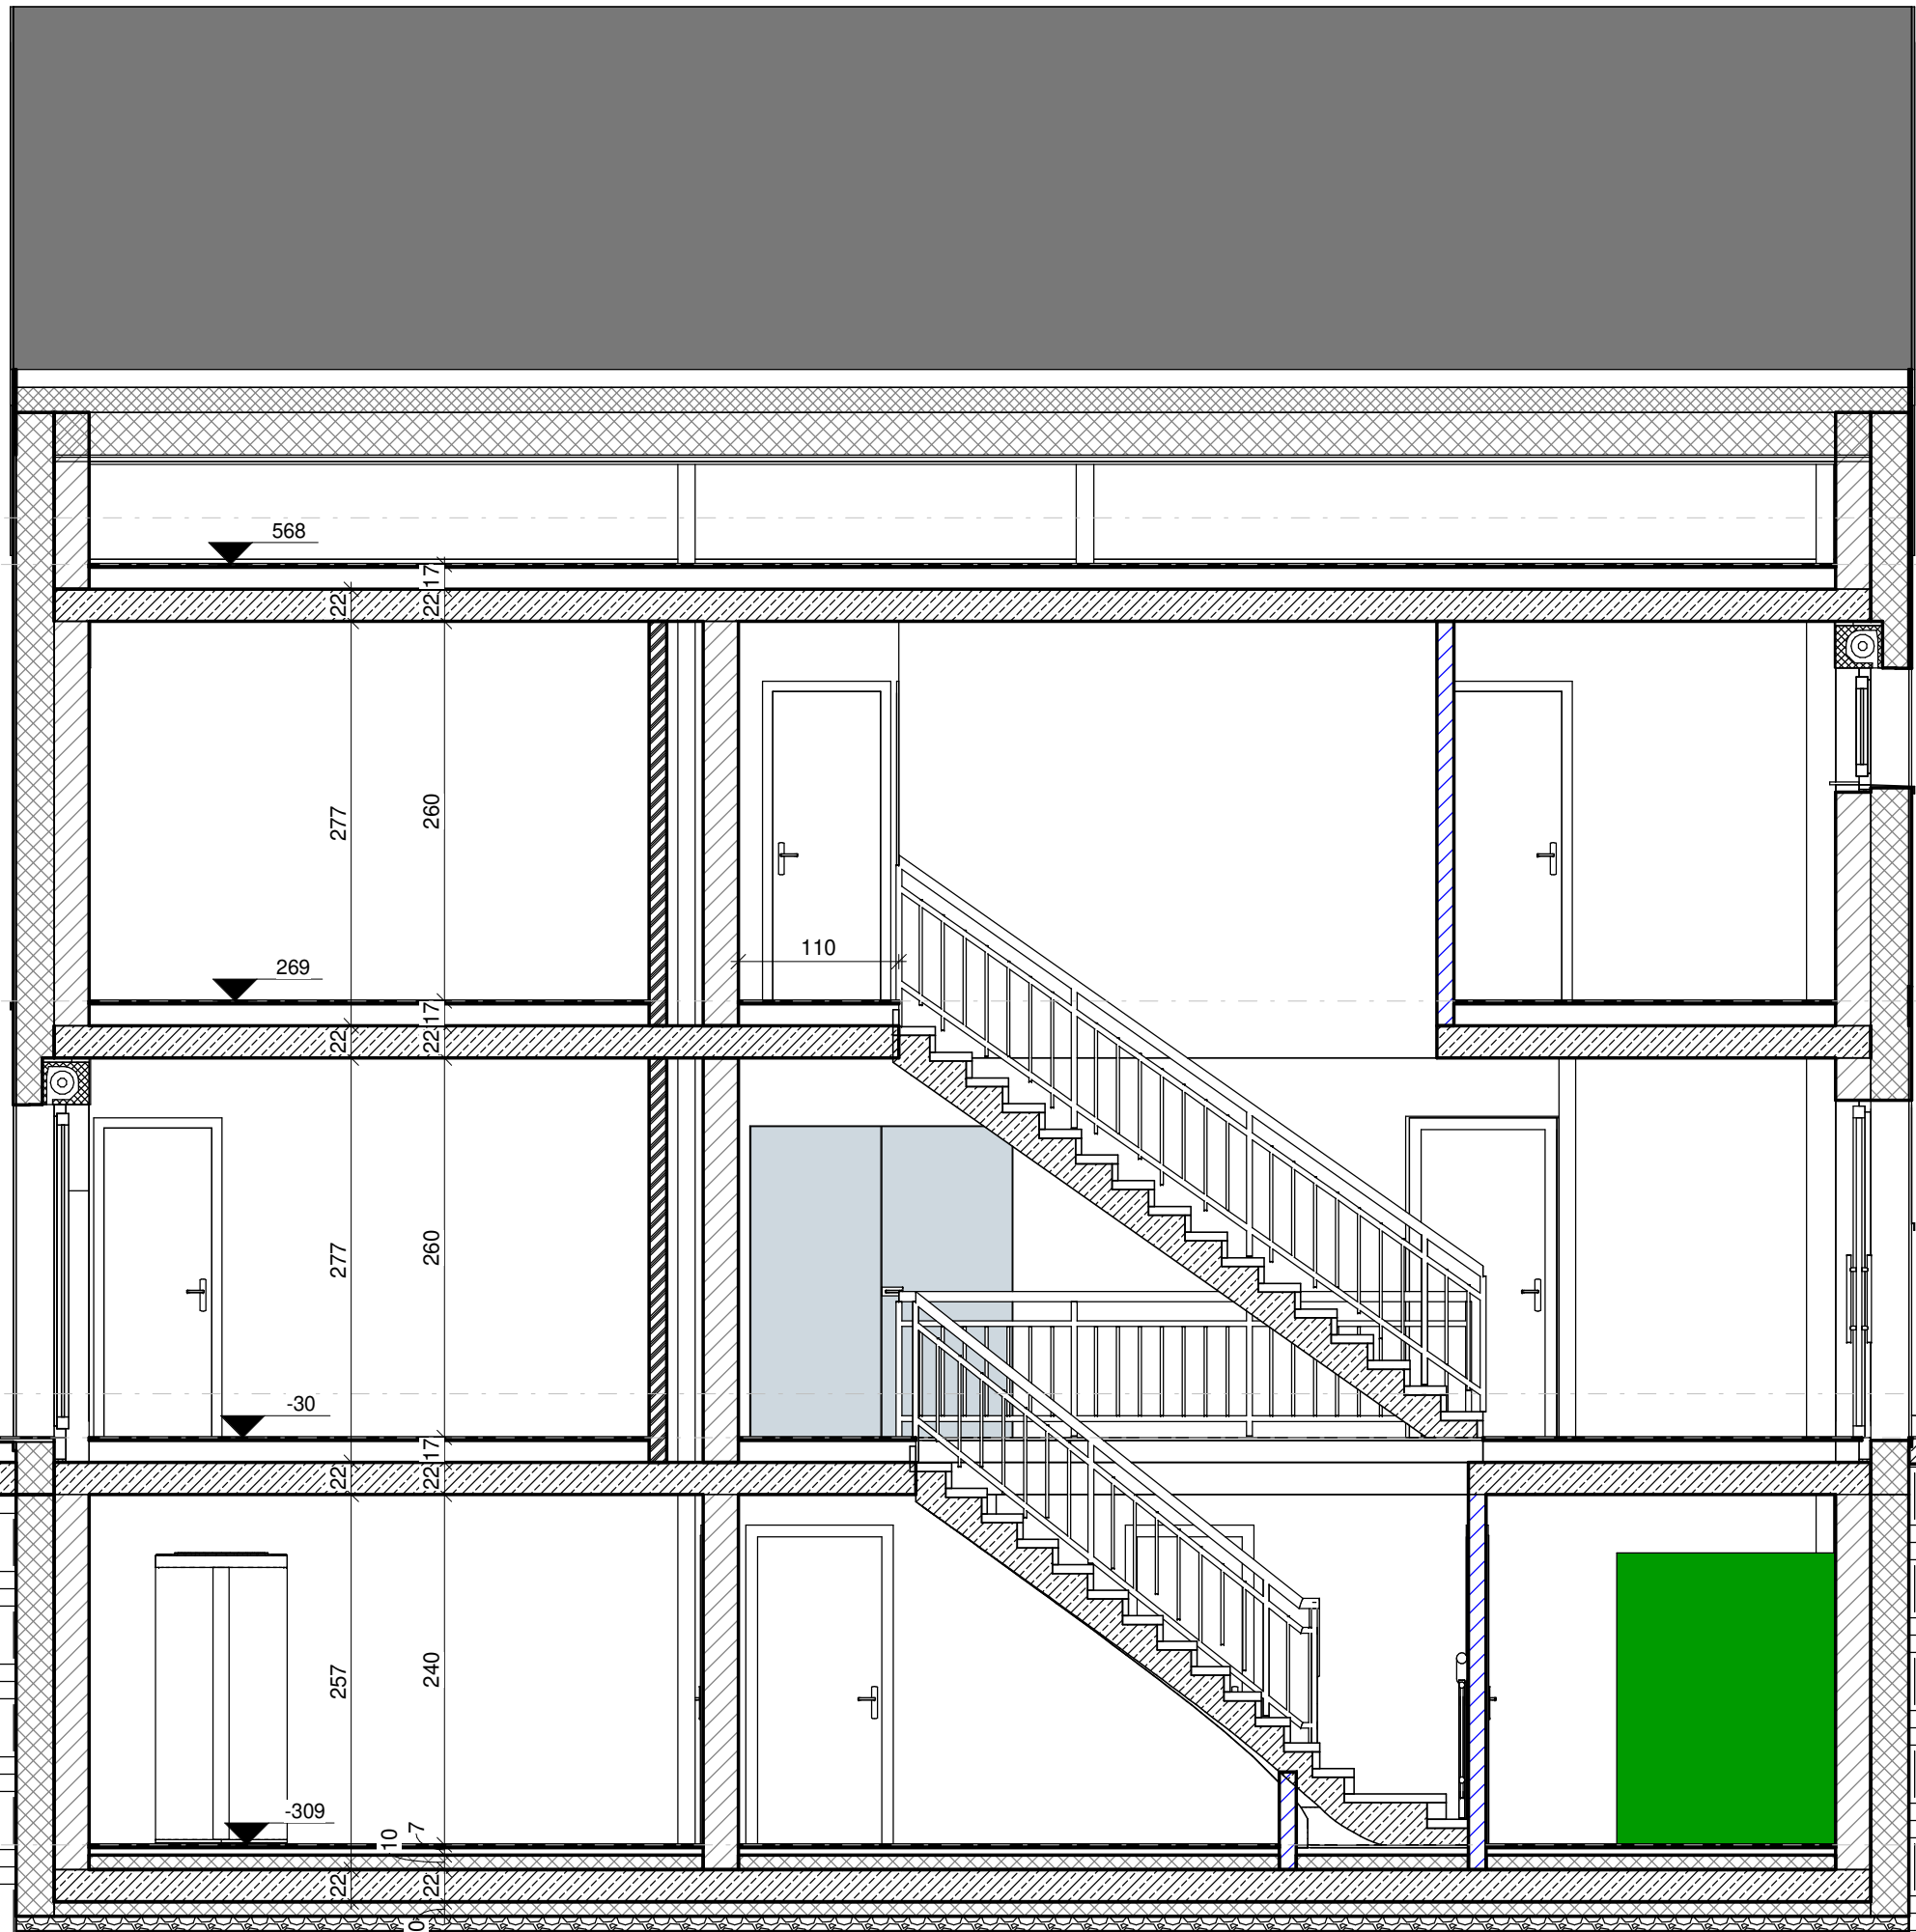

993

H. FAITIERE

600

H MAX CORNICHE

568

COMBLES

269

ETAGE 1

0

NIVEAU RUE AXE = 4

REZ-DE-CHAUSSEE

-309

SOUS-SOL

993

H. FAITIERE

600

H MAX CORNICHE

568

COMBLES


269

ETAGE 1

0


NIVEAU RUE AXE = 489.78

REZ-DE-CHAUSSEE

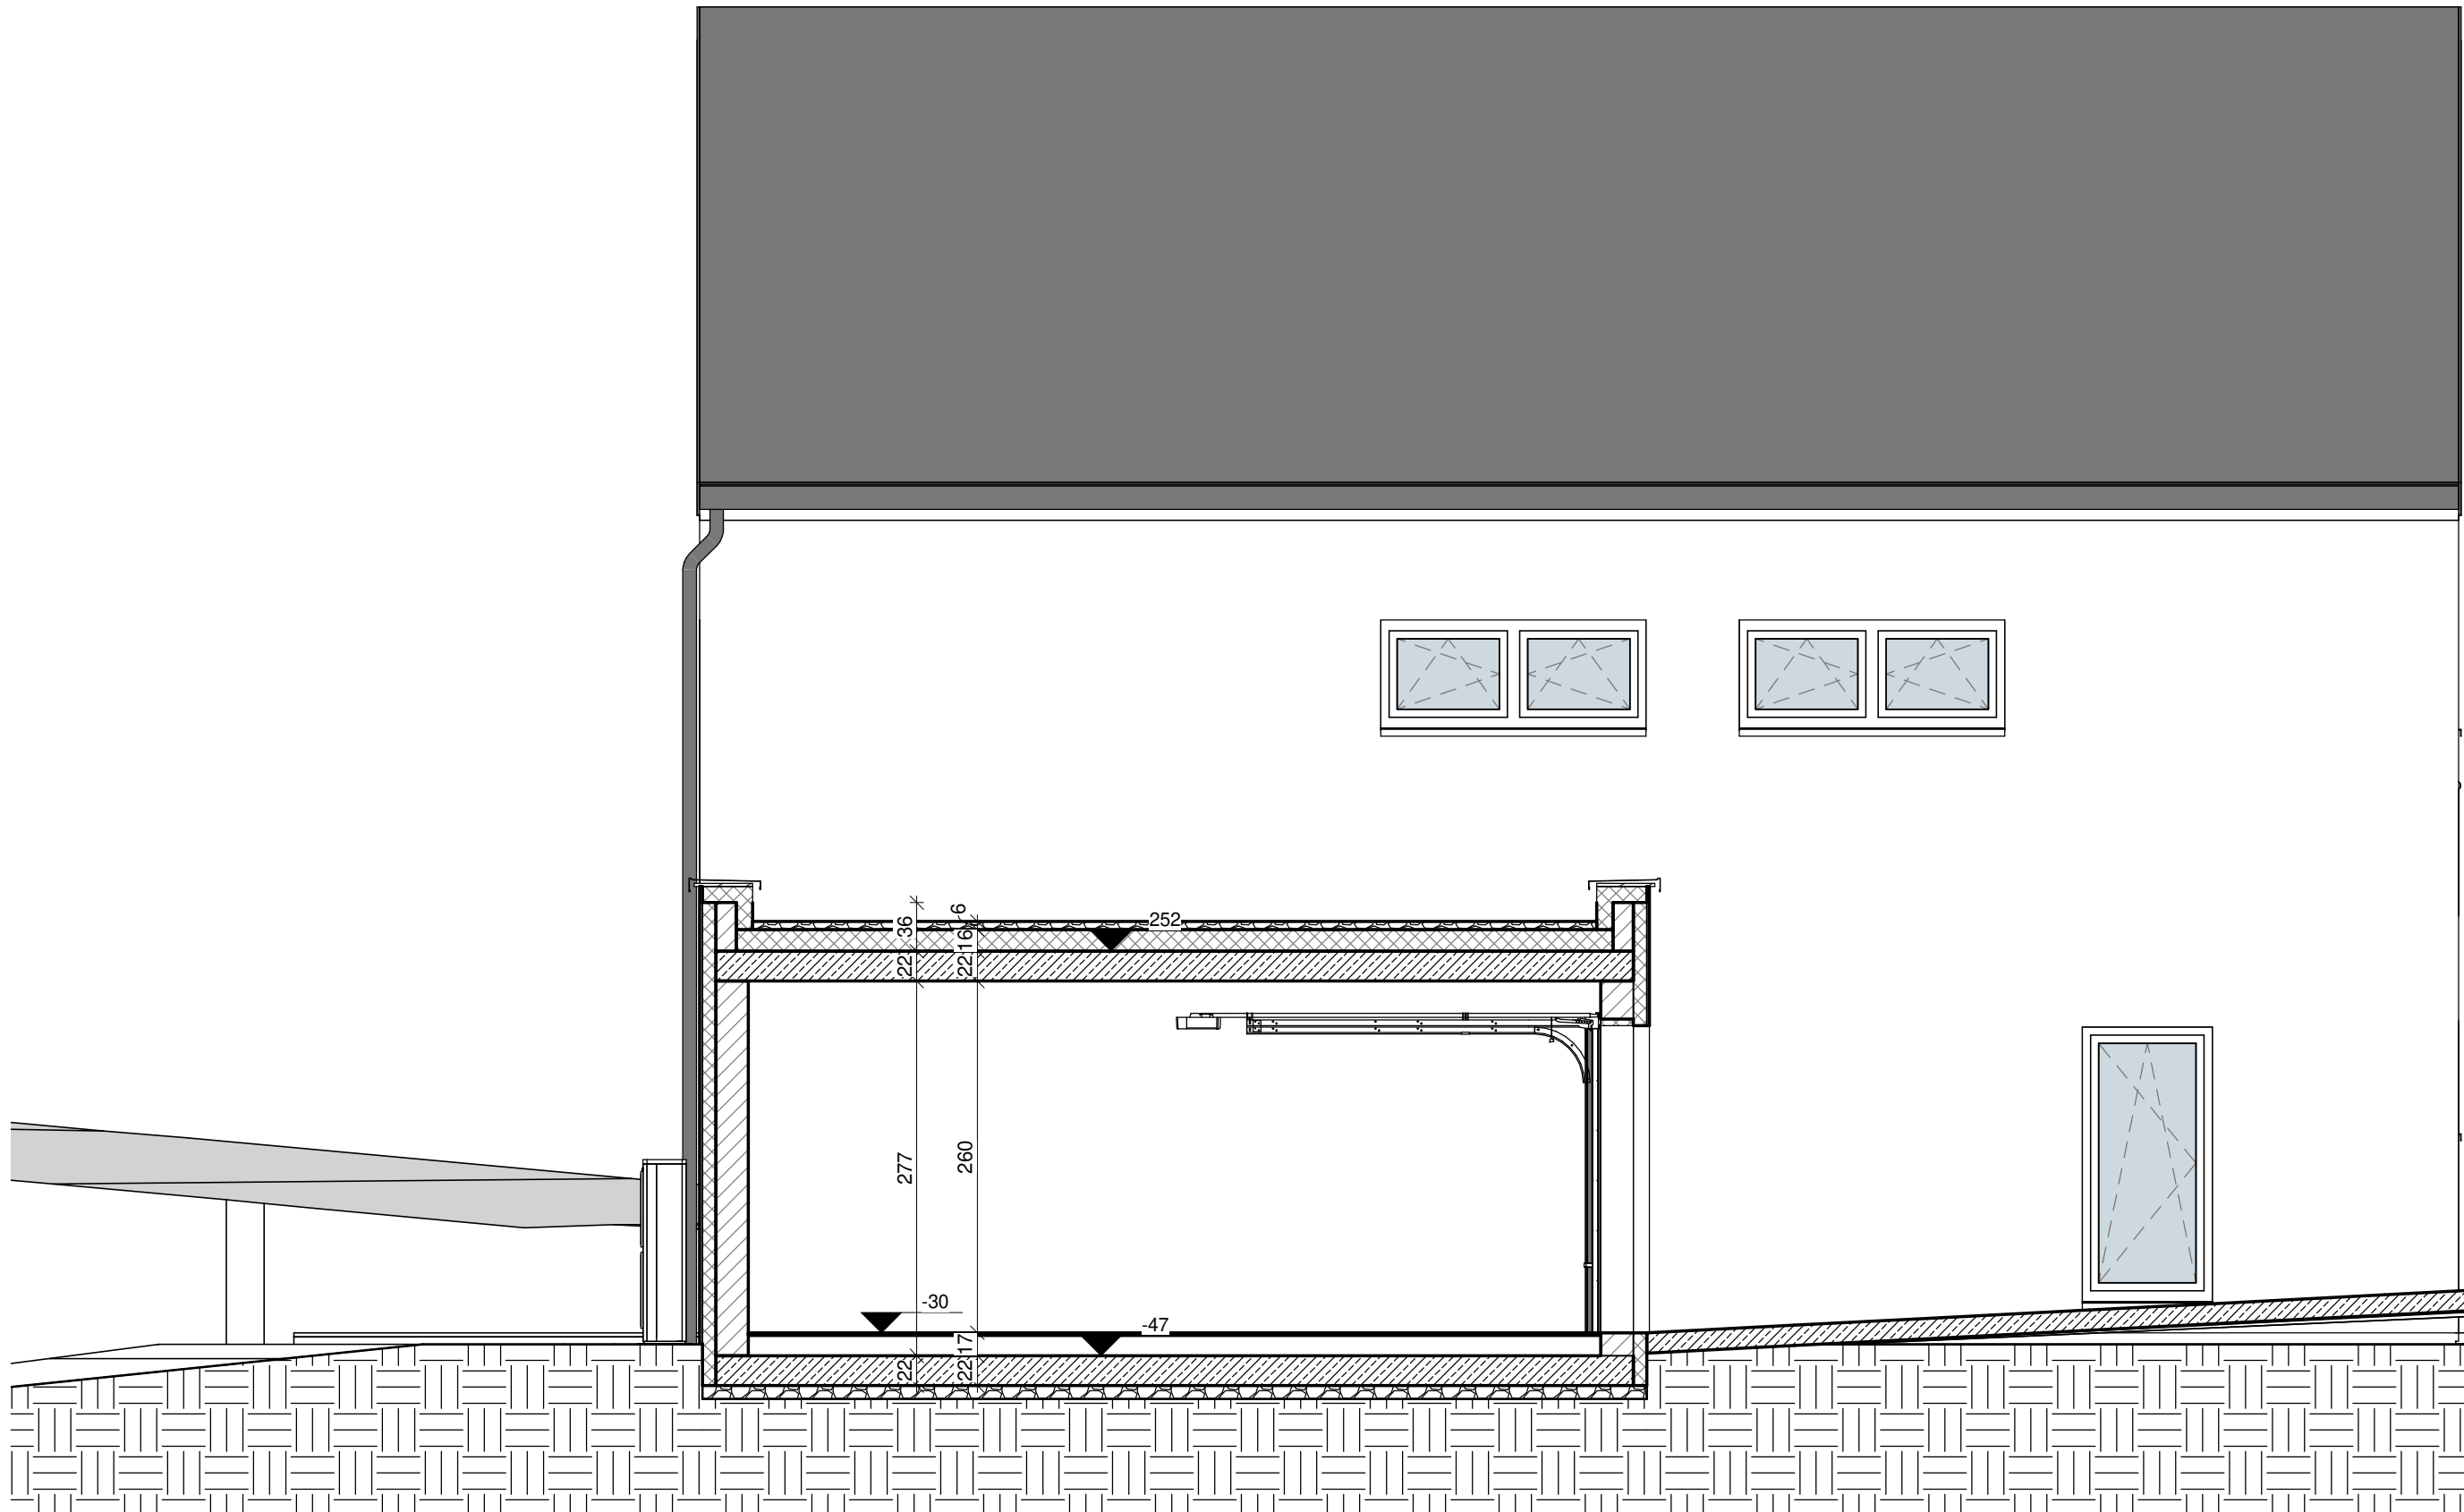


COUPE A

Ind.	Date:	Modifications:	Dess.	Phase
Bureau d'Architecture PAUL GZELLA sàrl				
51, Route d'Arlon L-8009 Strassen TEL: 263 00 162 FAX: E-MAIL: gzella@pt.lu				
Maitre de l'ouvrage:		Date: 03.05.2022		
STUGALUX		Dessiné: J.G.		
Pour: STUGALUX INVEST S.A. 96, rue du Kiem L-8030 STRASSEN		Echelle: A1:1/50 A3:1/100		
Projet:		Propriétaire		
LOT 26				
"an der lecht" à HOSINGEN 14, Weesched L-9809		Architecte		
Chantier N°: 114673		DA002		
Coupes A et B		Feuille: 4		
CHAQUE REVISION ANNULE ET REMPLACE LES PLANS PRECEDENTS Ce plan ne peut être transmis à un tiers sans l'autorisation de l'auteur. Ce plan ne peut être reproduit, même partiellement, sous toute forme que ce soit (photocopie, décalque ou tout autre procédé) sans l'autorisation écrite de l'auteur. TOUTES LES COTES SONT À CONTRÔLER PAR L'ENTREPRISE. TOUTE DIFFÉRENCE EST À SIGNALER SANS DÉLAI À L'ARCHITECTE. POUR LES OUVRAGES STATIQUES CONSULTER LES PLANS D'INGÉNIEURS				

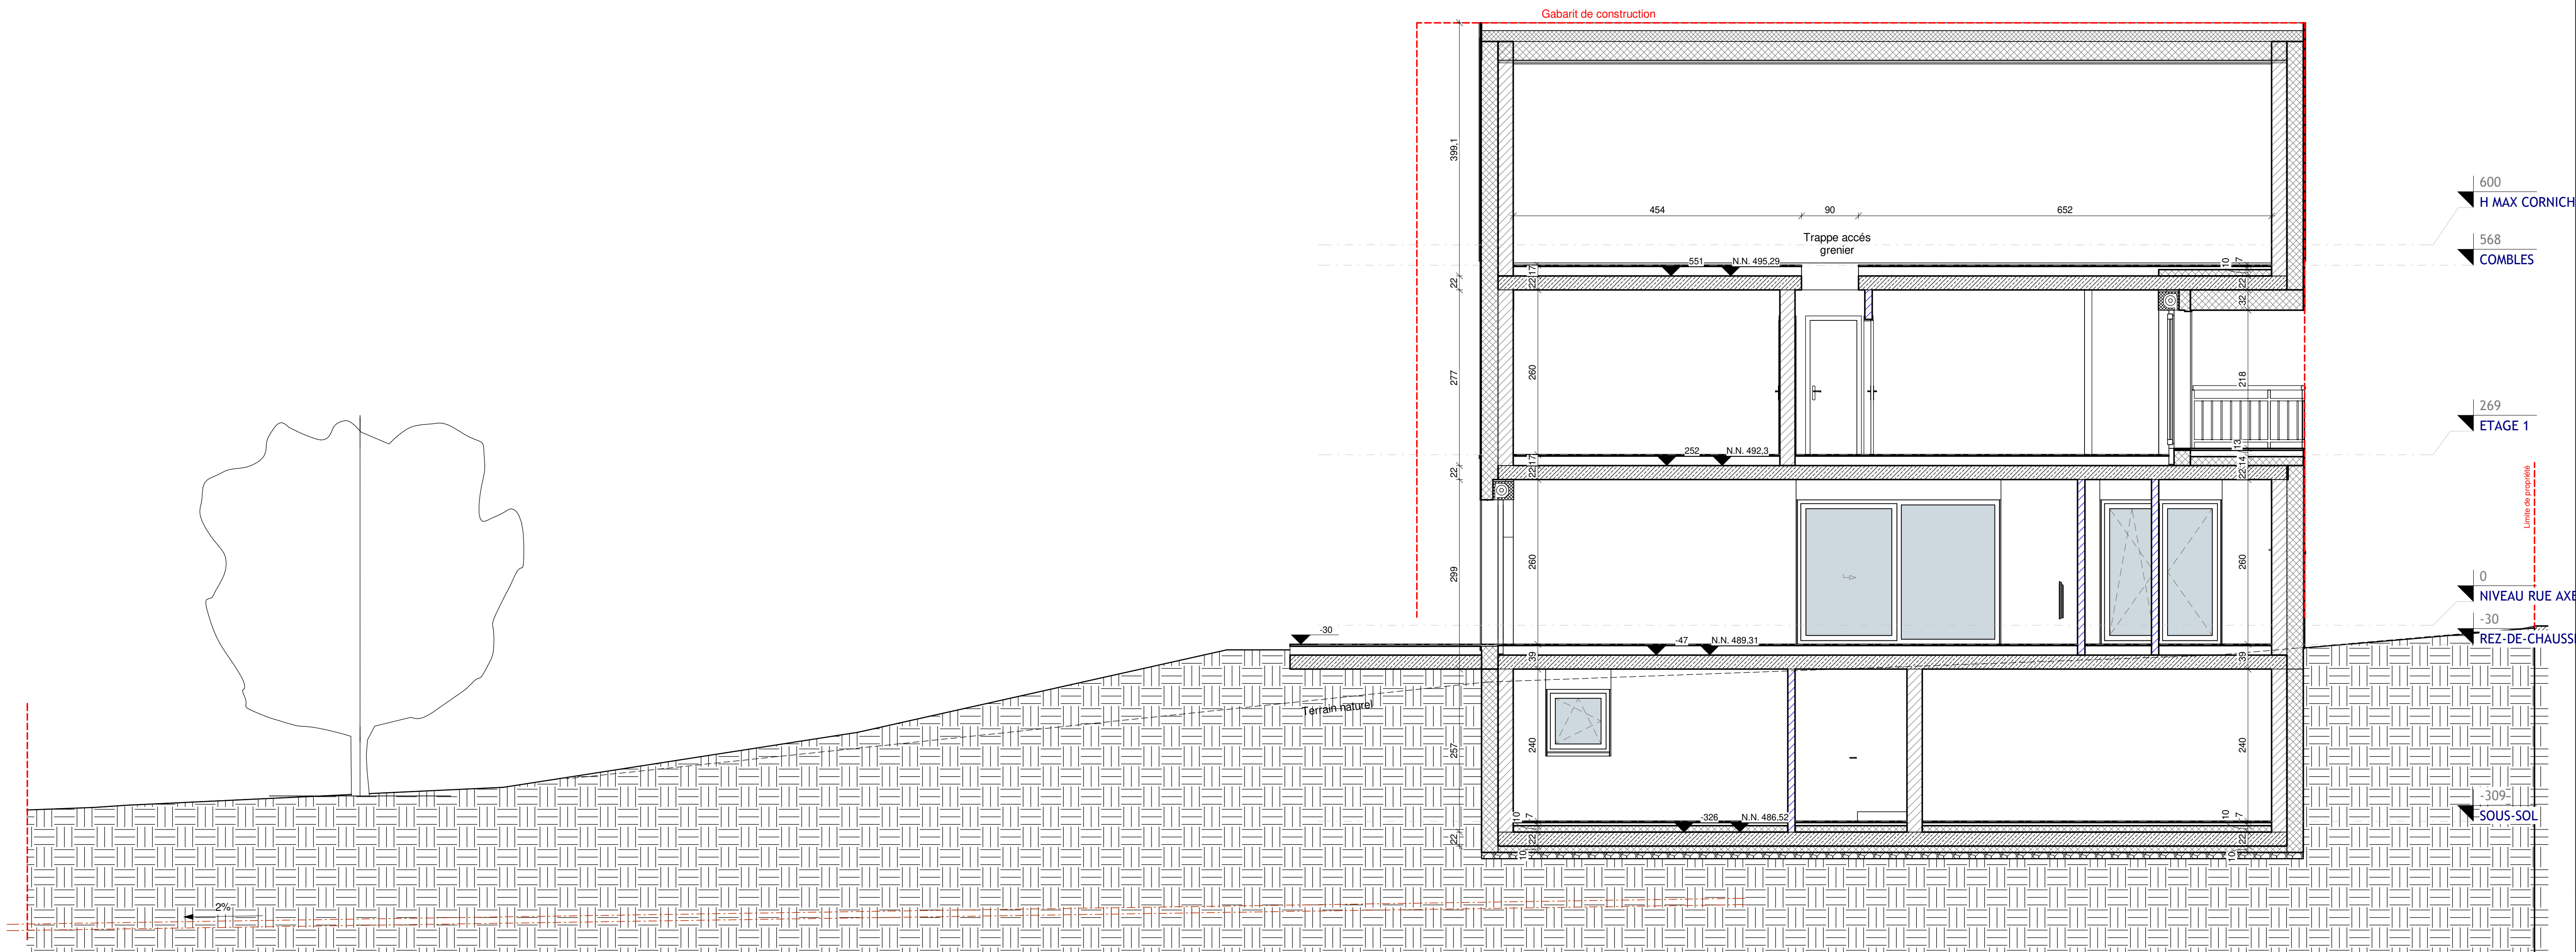

COUPE C

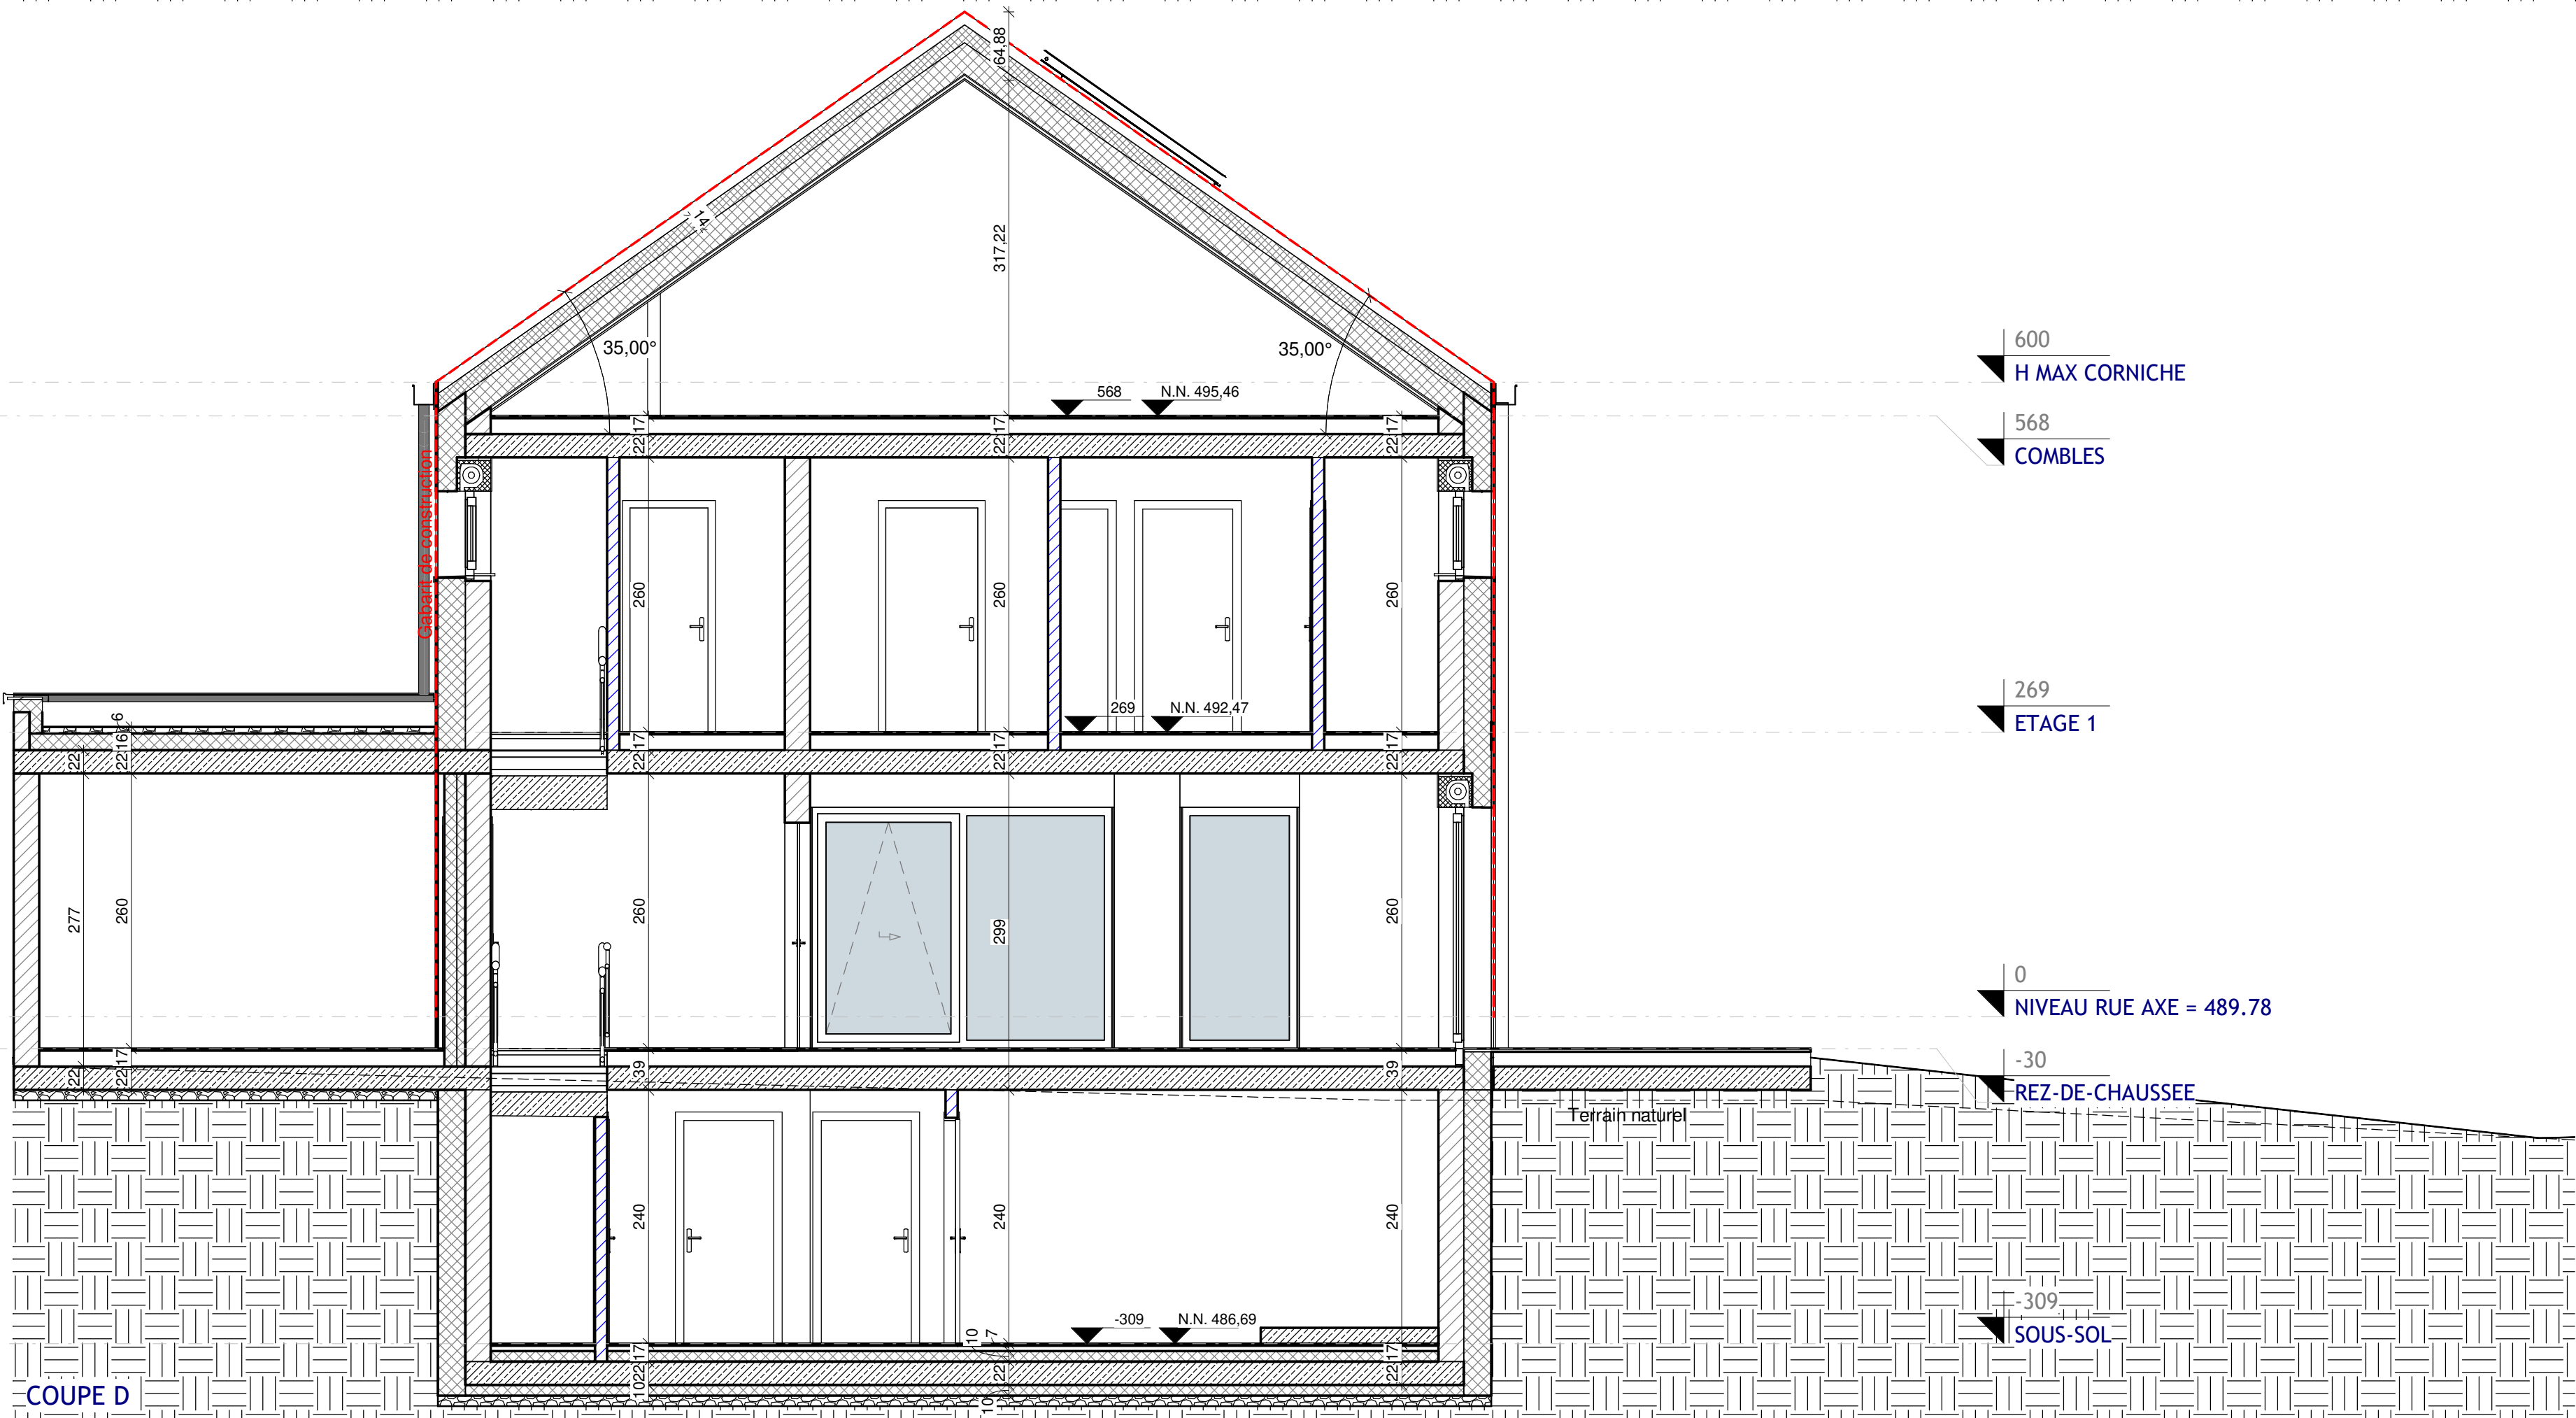

COUPE D

Ind.	Date:	Modifications:	Dess.	Phase
Bureau d'Architecture PAUL GZELLA sàrl				
51, Route d'Arion L-9009 Strassen TEL: 263 00 162 FAX: E-MAIL: gzella@p.gi.lu				
Maître de l'ouvrage: Stugalux		Date: 03.05.2022		
Pour: STUGALUX INVEST S.A. 96, rue du Kiem L-8030 STRASSEN		Dessiné: J.G.		
Projet: LOT 26 "an der lecht" à HOSINGEN 14, Weescheed L-9809		Echelle: A1:1/50 A3:1/100		
Chantier N°: 114673		Propriétaire		
Coupes C et D		Architecte		
DA002		Feuille: 5		
CHACQUE REVISION ANNULE ET REMPLACE LES PLANS PRECEDENTS Ce plan ne peut être transmis à un tiers sans l'autorisation de l'architecte. Ce plan ne peut être reproduit, même partiellement, sous toute forme que ce soit (photocopie, décalque ou tout autre procédé) sans l'autorisation écrite de l'architecte. TOUTES LES COTES SONT A CONTRÔLER PAR L'ENTREPRISE. TOUTE DIFFÉRENCE EST A SIGNALER SANS DÉLAI À L'ARCHITECTE. POUR LES OUVRAGES STATIQUES CONSULTER LES PLANS D'INGÉNIEURS				

[illegible]



CHACQUE REVISION ANNULE ET REMPLACE LES PLANS PRECEDENTS	
Ce plan ne peut être transmis à un tiers sans l'autorisation de l'auteur.	
Ce plan ne peut être reproduit même partiellement sous toute forme que ce soit (photocopie, décalque ou tout autre procédé) sans l'autorisation écrite de l'auteur.	
TOUTES LES COTES SONT A CONTROLER PAR L'ENTREPRISE, TOUTE DIFFERENCE EST A SIGNALER SANS DELAI A L'ARCHITECTE	
POUR LES OUVRAGES STATIQUES, CONSULTEZ LES PLANS D'INGENIEURS	