



FACADE LATERALE

E:1/50

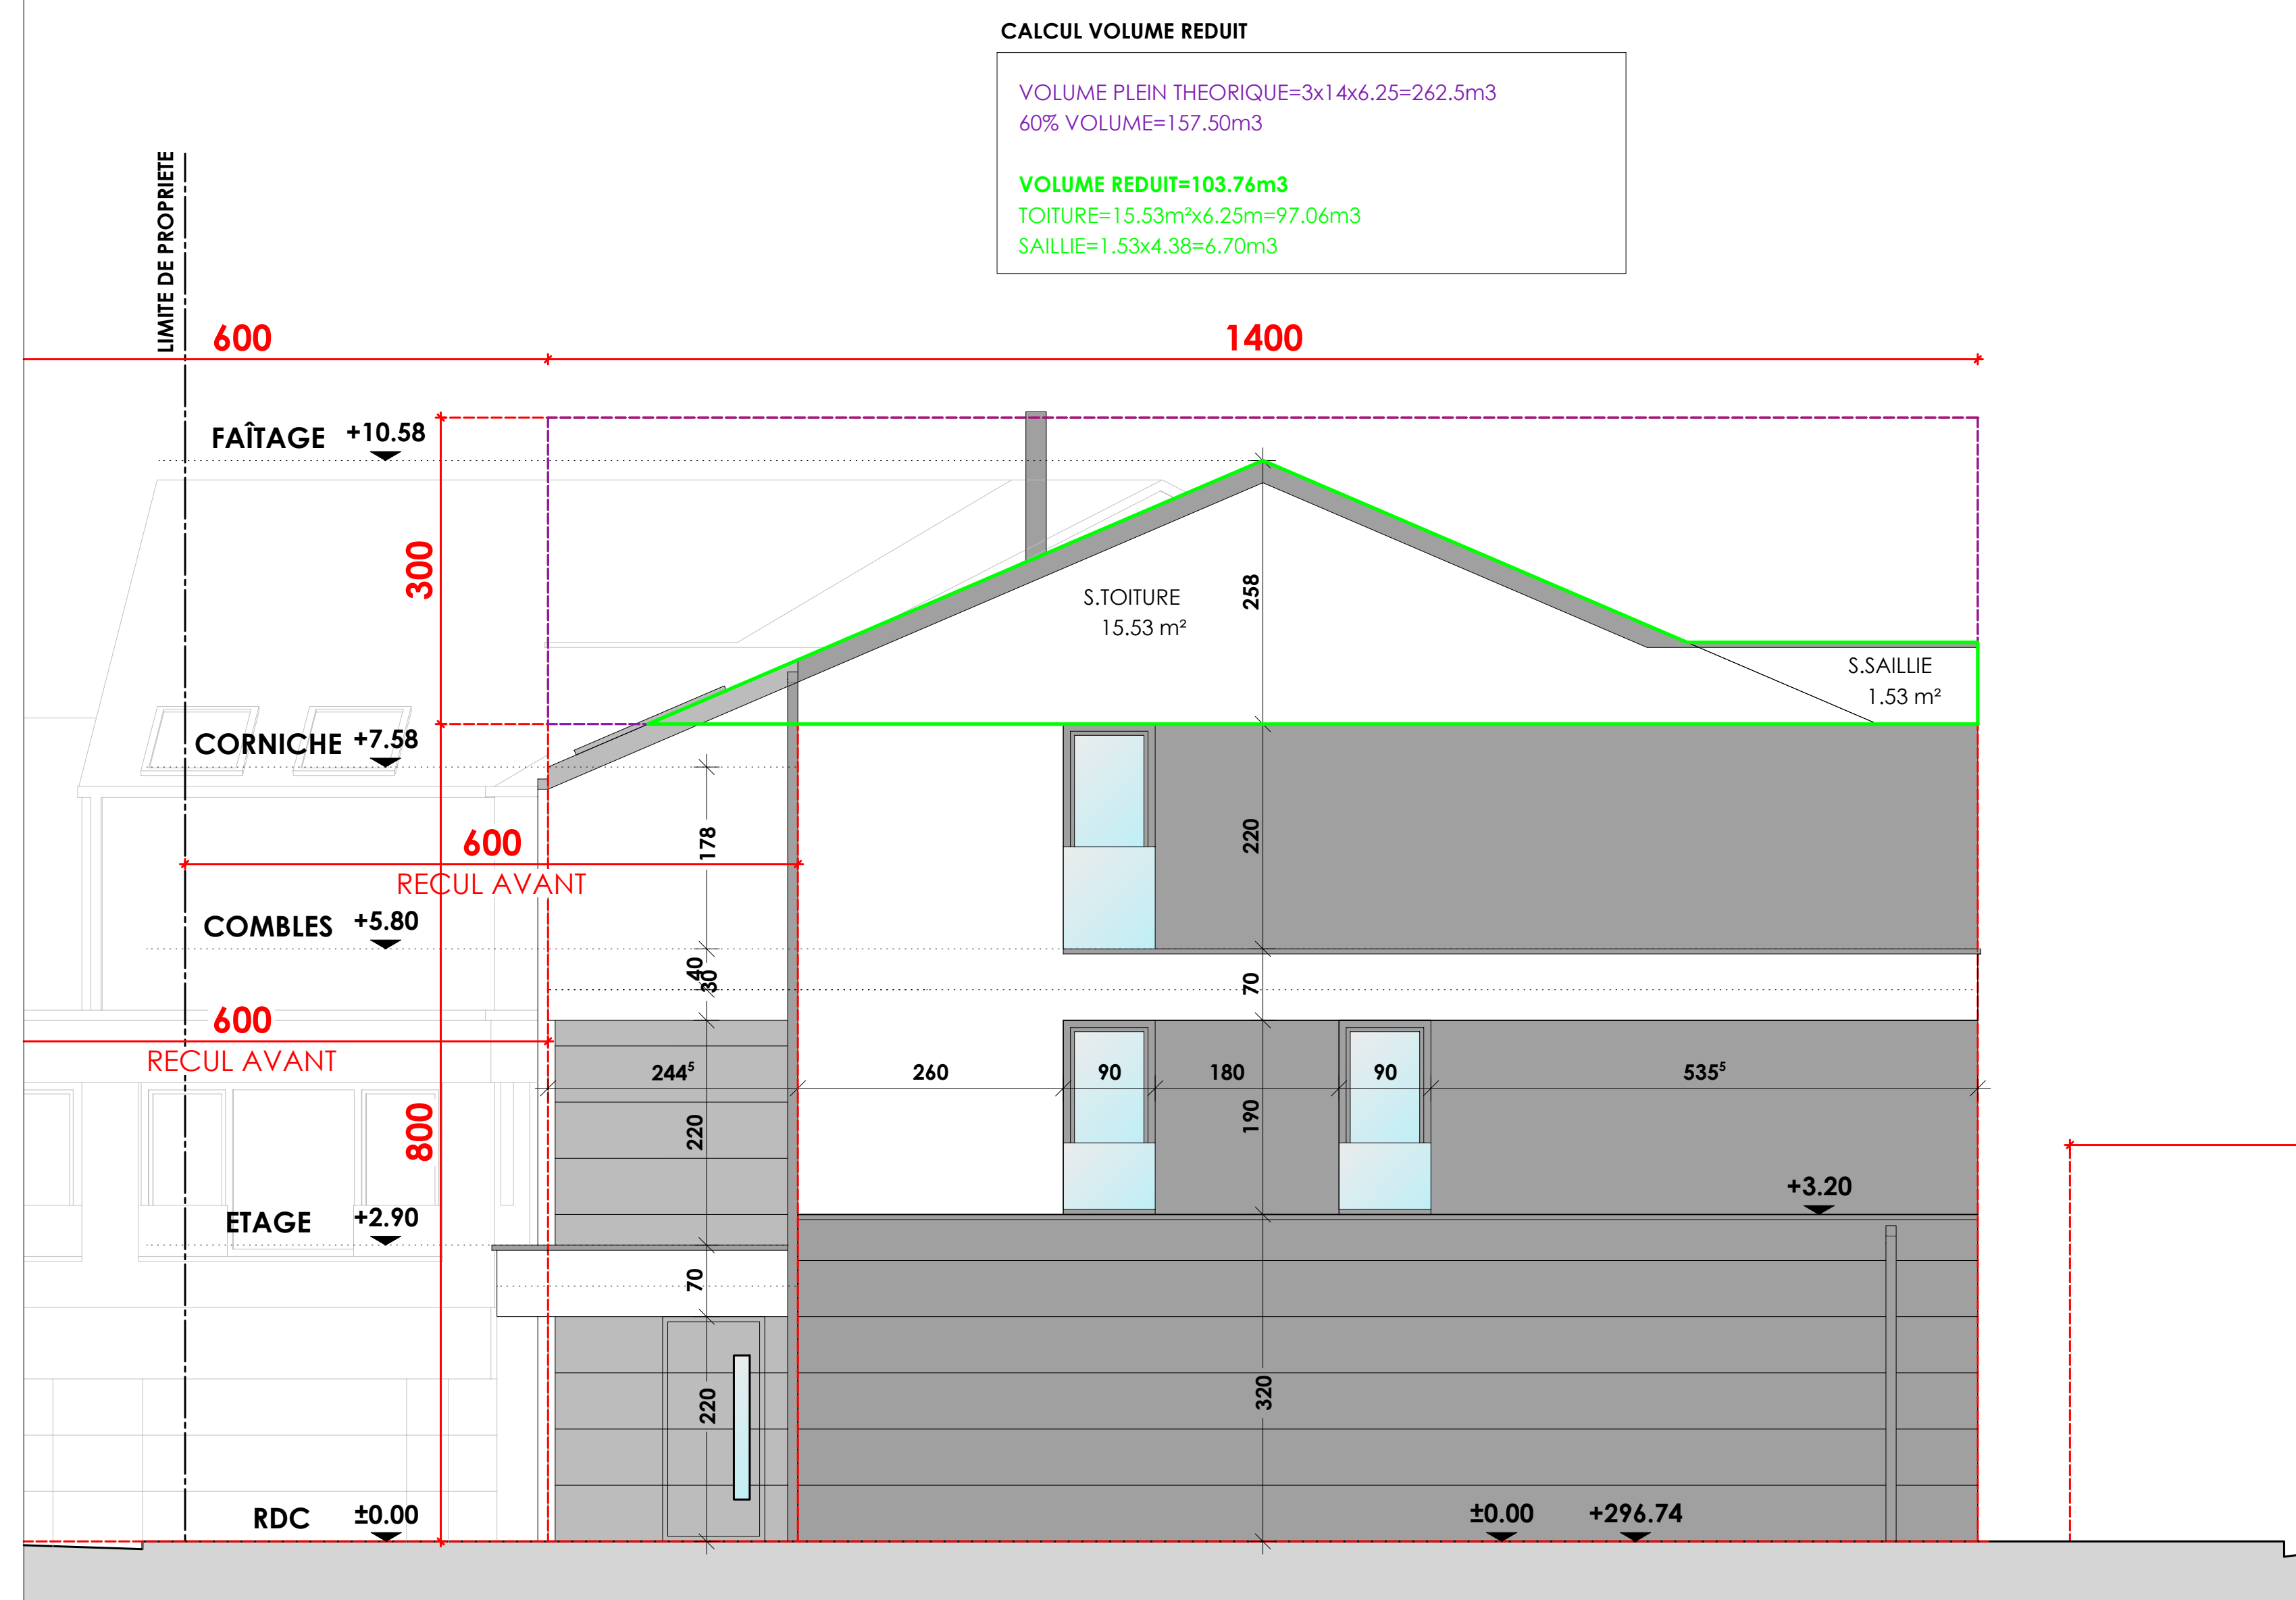


COUPE

E:1/50

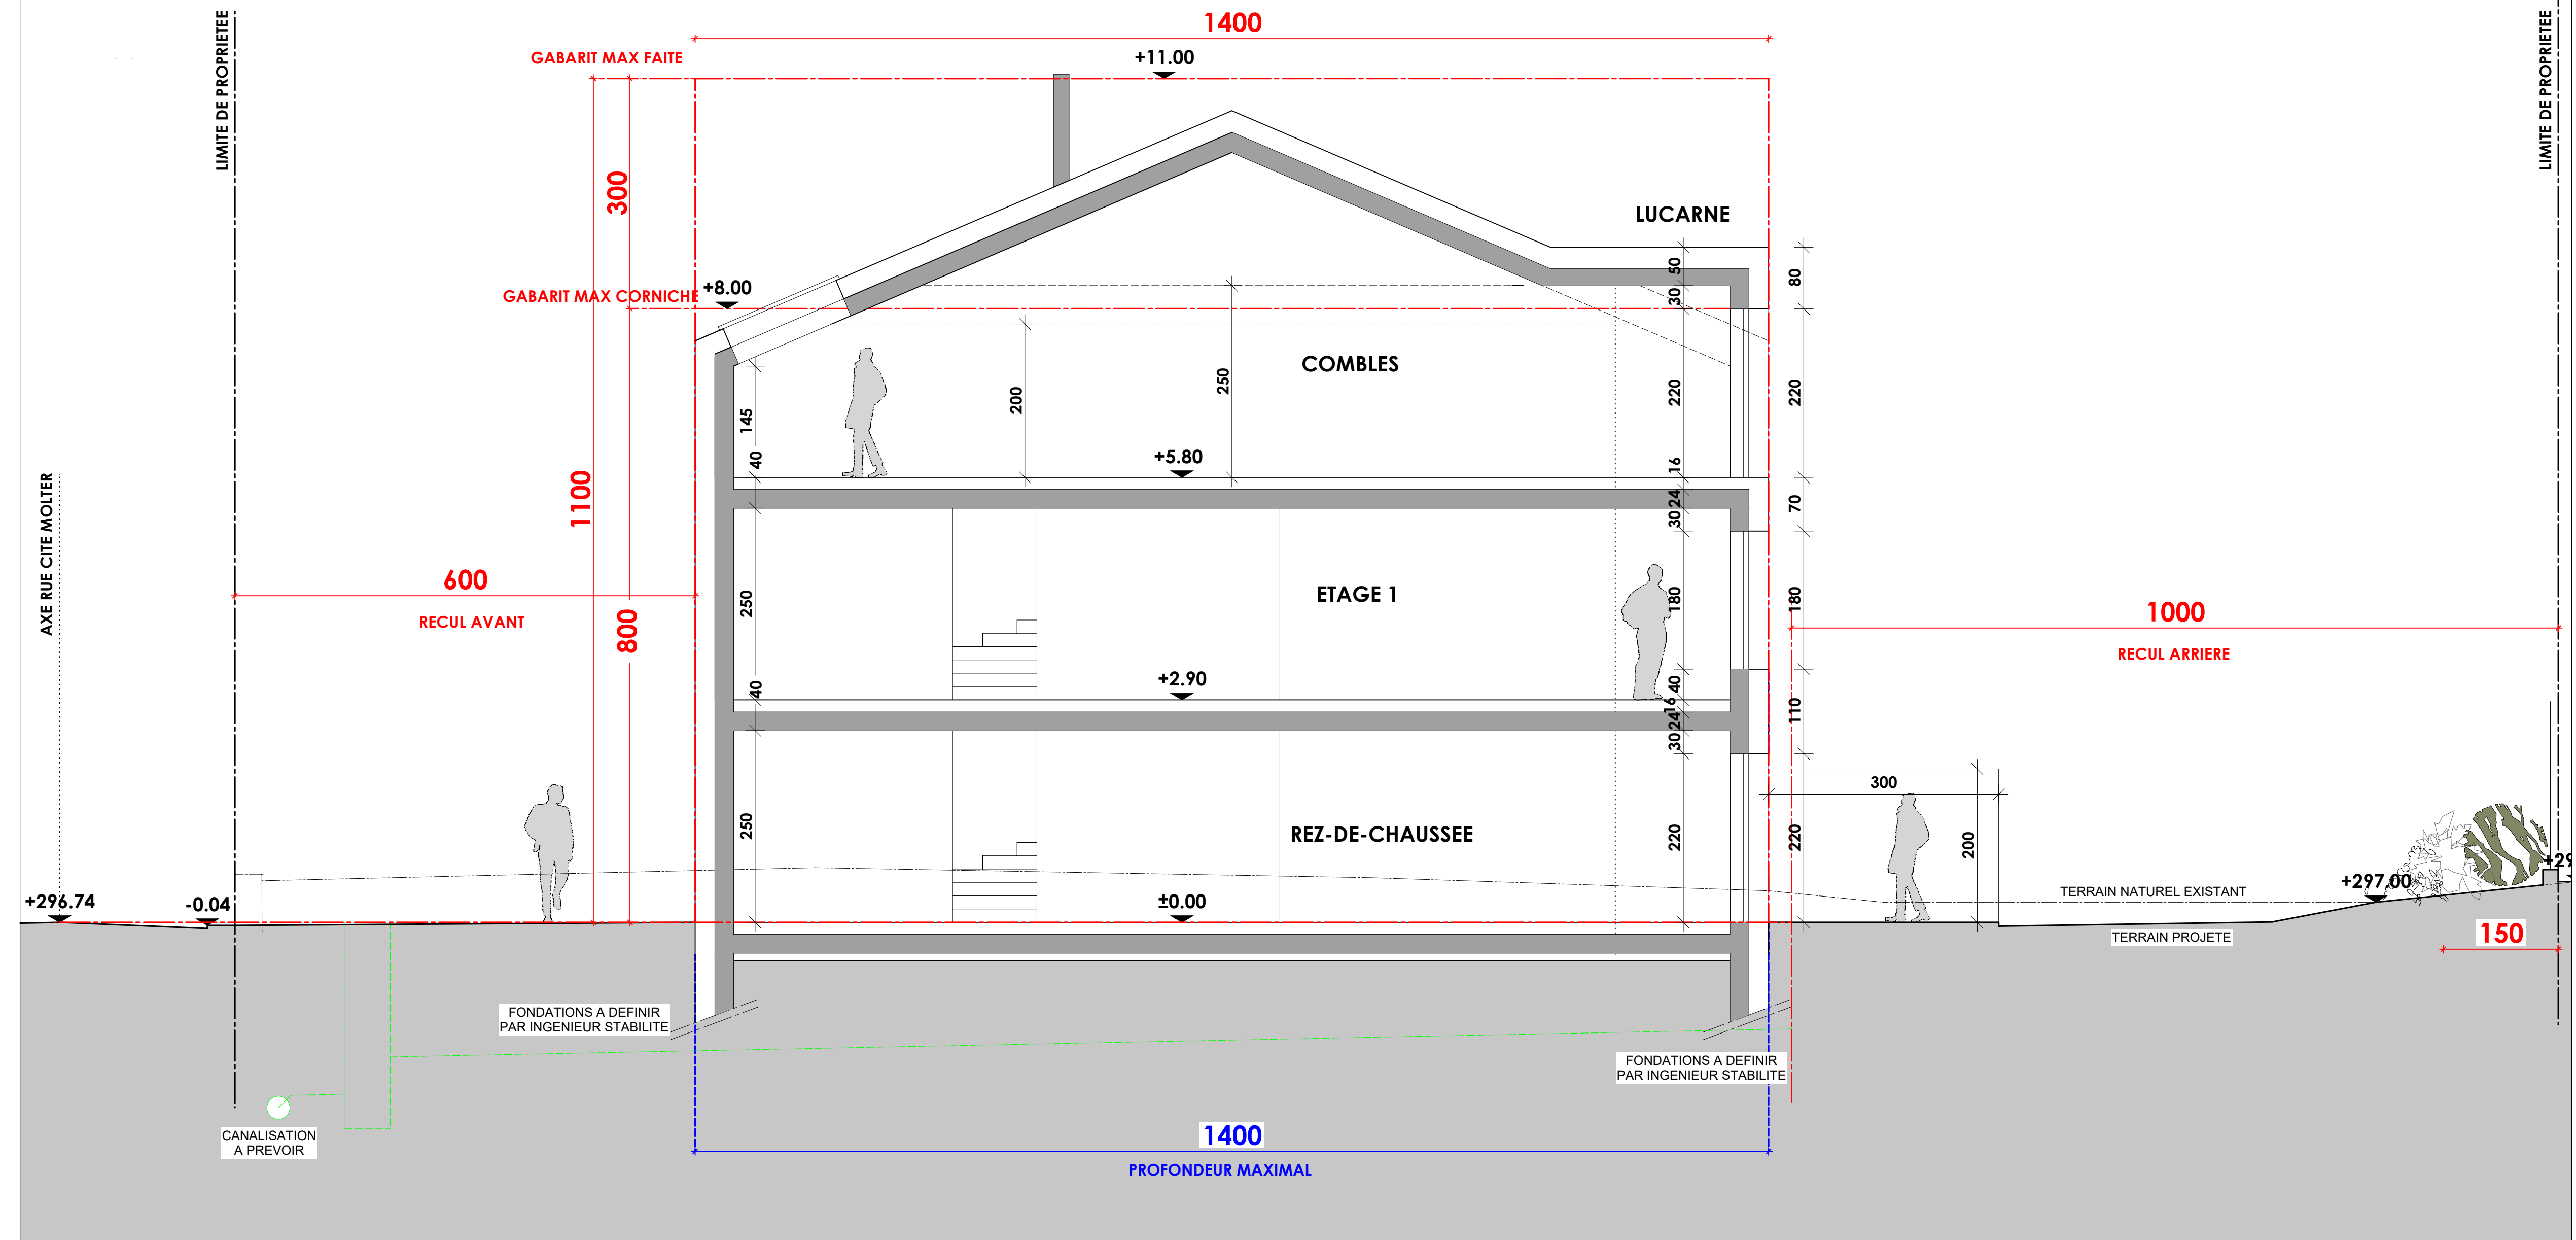


FACADE AVANT

E:1/50

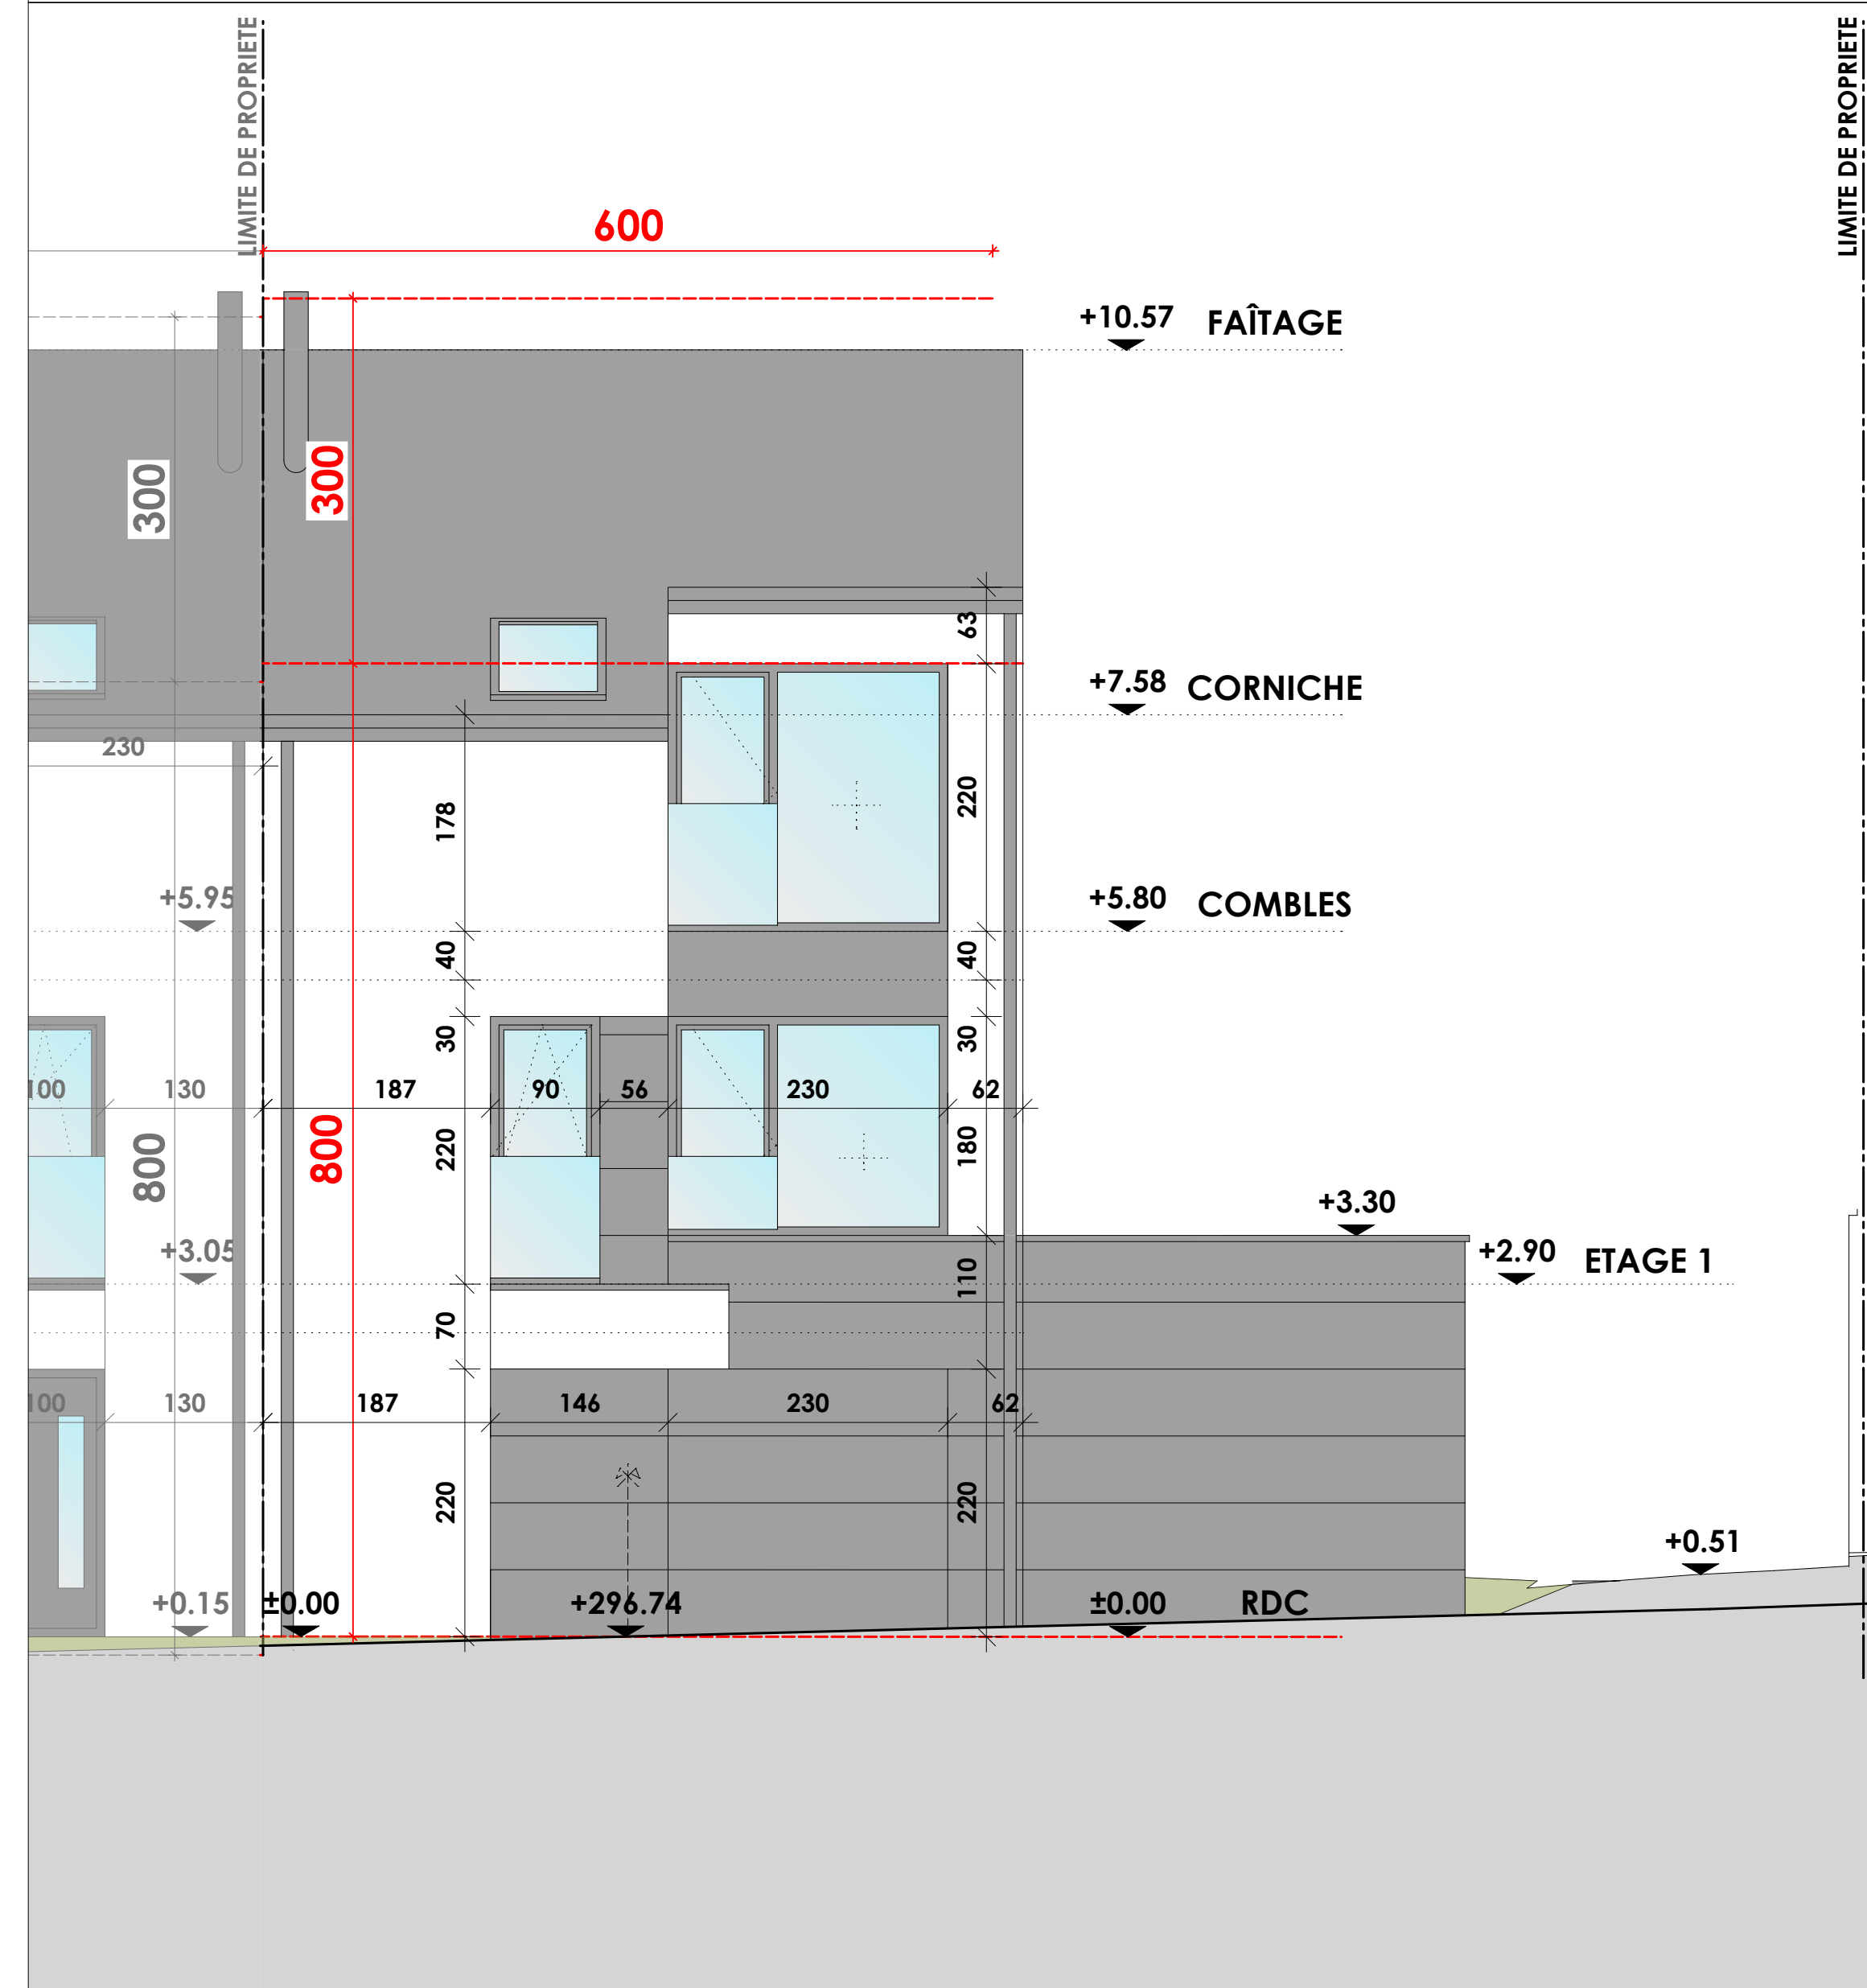

FACADE ARRIERE

E:1/50

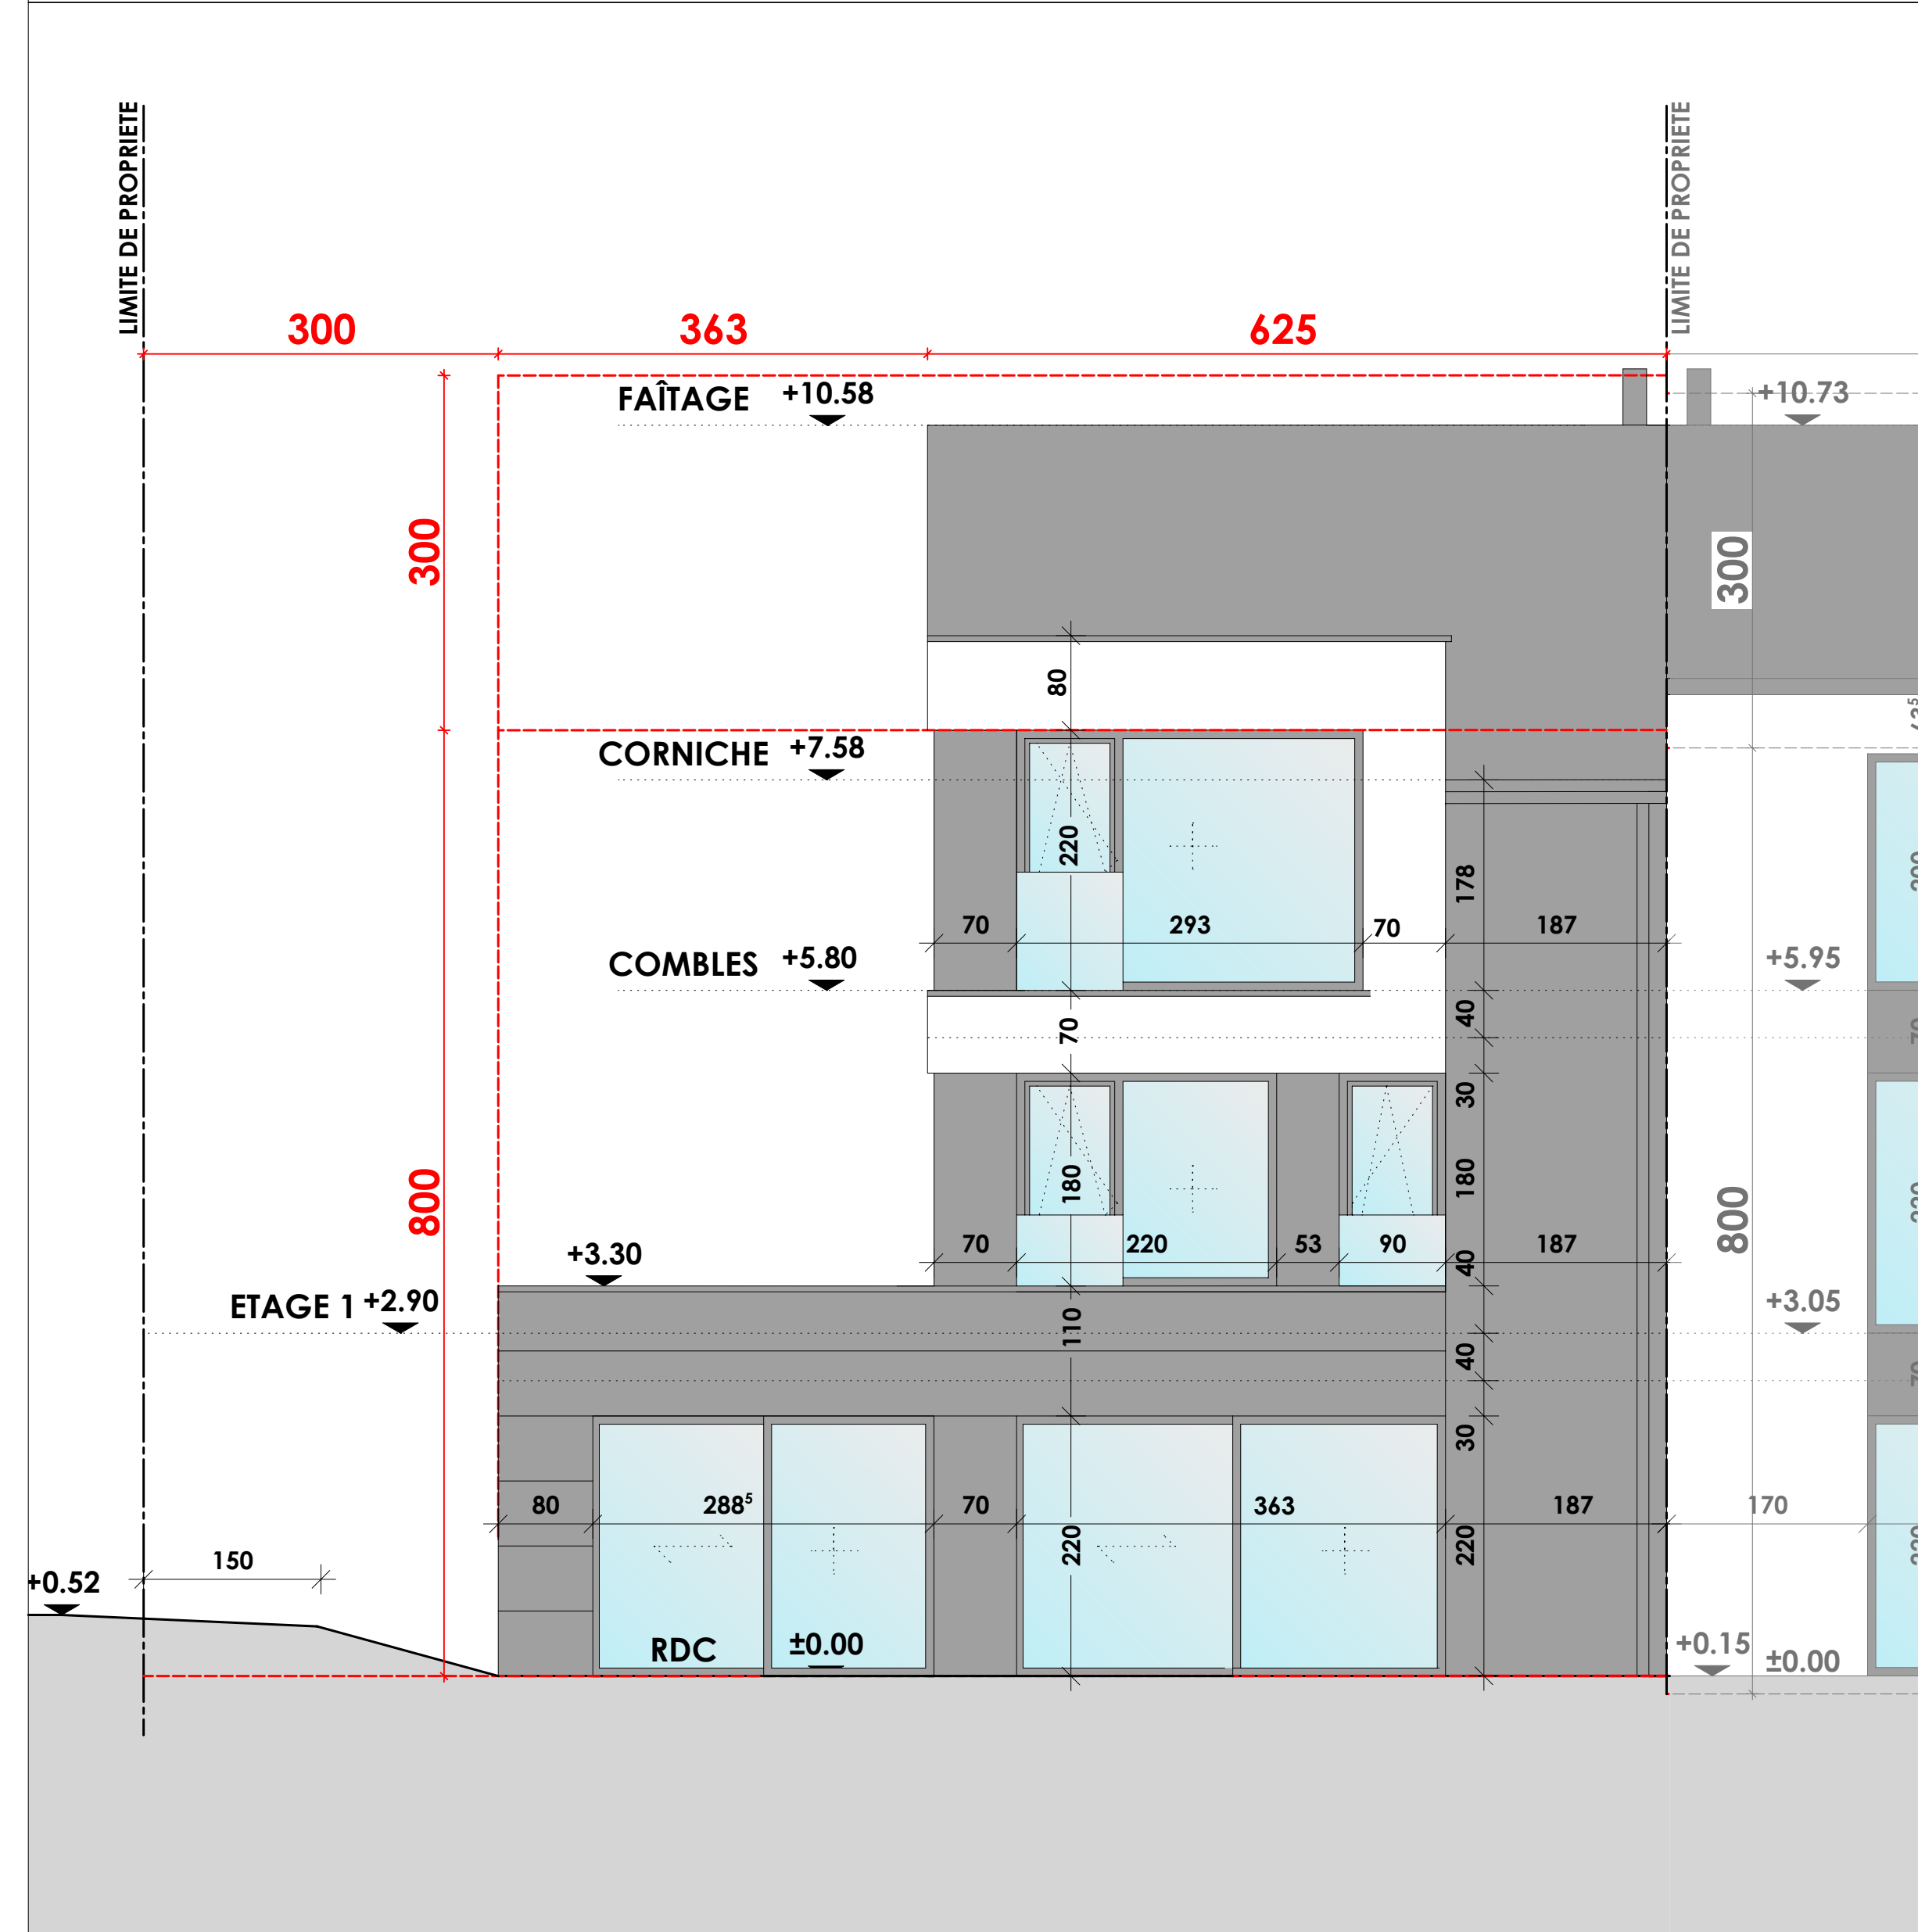

PERSPECTIVES

B			
B. 19.09.2019 AM SB MODIFICATION D'AUTORISATION DE BATIR			
A. 25.06.2019 AM SB DEMANDE D'AUTORISATION DE BATIR			
INDICES	DATE	DESIGN	CONTRÔLE
LIMITES DU TERRAIN SUIVANT PLAN : 19-55060C-SIE-1 DU BUREAU GÉOLUX			
NIVEAUX TOPOGRAPHIQUES SUIVANT PLAN : 19-55060C-SIE-1 DU BUREAU GÉOLUX			
PROJET			
MAISON UNIFAMILIALE A MONDERCANGE - LOT 05			
LIEU CITE MOLTER			
TYPE DE BÂTIMENT			
I	0	II+C	0
HABITATIONS	COMMERCES	NIVEAUX HORS-SOL	NIVEAUX SOUS-SOL
ACCORD COMMUNE			
MONDERCANGE			
BP SD L-1901 MONDERCANGE			
TEL +352 55 05 74 1 FAX +352 57 21 66			
POMPIERS			
ACCORD POMPIERS			
CENTRE D'INCENDIE ET DE SECOURS MONDERCANGE			
TEL +352 55 44 05			
ARCHITECTES			
ACCORD ARCHITECTE			
ARCHITECTES			
153 LES RUE DU KIEM L-8000 STRASSEN			
TEL +352 26 45 99 90 FAX +352 26 25 99 91			
MAITRE D'OUVRAGE			
ACCORD MAITRE D'OUVRAGE			
PEC IMMO			
38, RANGWEE L-2412 LUENBOURG			
TEL +352 26 65 09 35 FAX +352 26 65 09 36			
OBJET	DATE	ECHELLE	
FACADES ET COUPE	25.04.2019	1:100	
STAND	PROJET N°		
AUTORISATION DE BATIR		BS 490-LOT 05	
REF. CADASTRE :	PLAN N°		
1140/5588	AB002		
COS. MAX :	CNU MAX :	N°1 HORS-SOL	H. CORNICHE
/	/	/	8.00m
N° ETAGES	SURFACE TERRAIN	N°1 SOUS-SOL	H. FAÏTE
2+C	3a48ca	/	11.00m
JTH - BÂTIMENT	ZONE	ROUTE NATIONALE / CHEMIN REPRES	BASSIN RETENTION
BASS	MD	-	<input type="checkbox"/> OUI <input checked="" type="checkbox"/> NON
N°1 LOTIS	N°2 PARKINGS	PARKING APPART.	
01	02	2 empl/log	