


© PAP\_VDL: ZONE D'HABITATION 2 (HAB-2)



© PAP\_VDL: ZONE D'HABITATION 2 (HAB\_2.d)  
PARCELLES: 432/1759, 431/2010, 431/2009



© GOOGLE MAPS: SITUATION EXISTANTE


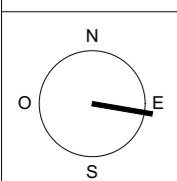


**B**

INDICES	DATE	DESSIN	CONTROLE	MODIFICATION

AUTEUR DU PROJET:	PROJET:	CODE DU PROJET:	DATE:
ACOM ARCHITECTURE & CREATION	IMMEUBLE D'HABITATION à BEGGEN	AC20A_PA_AUT_AB_IM00_1B	24/11/2021
ADRESSE DU PROJET:	185-187 RUE DE BEGGEN, L-1221 LUXEMBOURG	DESSINE:	VERIFIE:
		LM	EG
		EG	IMPLANTATION
		A2	1:150
			18.12.2020

NOTE IMPORTANTE: La mention de l'adresse est purement indicative. Il est interdit de mesurer sur les plans. Toutes les dimensions sont à vérifier par l'entrepreneur sur le chantier avant le début des travaux. L'entrepreneur est responsable de l'ajustement des dimensions des éléments de construction en fonction des conditions réelles de la construction. Toute modification apportée à la construction sans le consentement de l'architecte ne sera pas prise en compte. Le contenu de ce document est la propriété exclusive de l'architecte. Il ne peut être diffusé ni utilisé sans son autorisation écrite. Tout usage non autorisé est formellement interdit et sera poursuivi en justice.

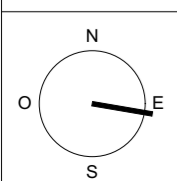
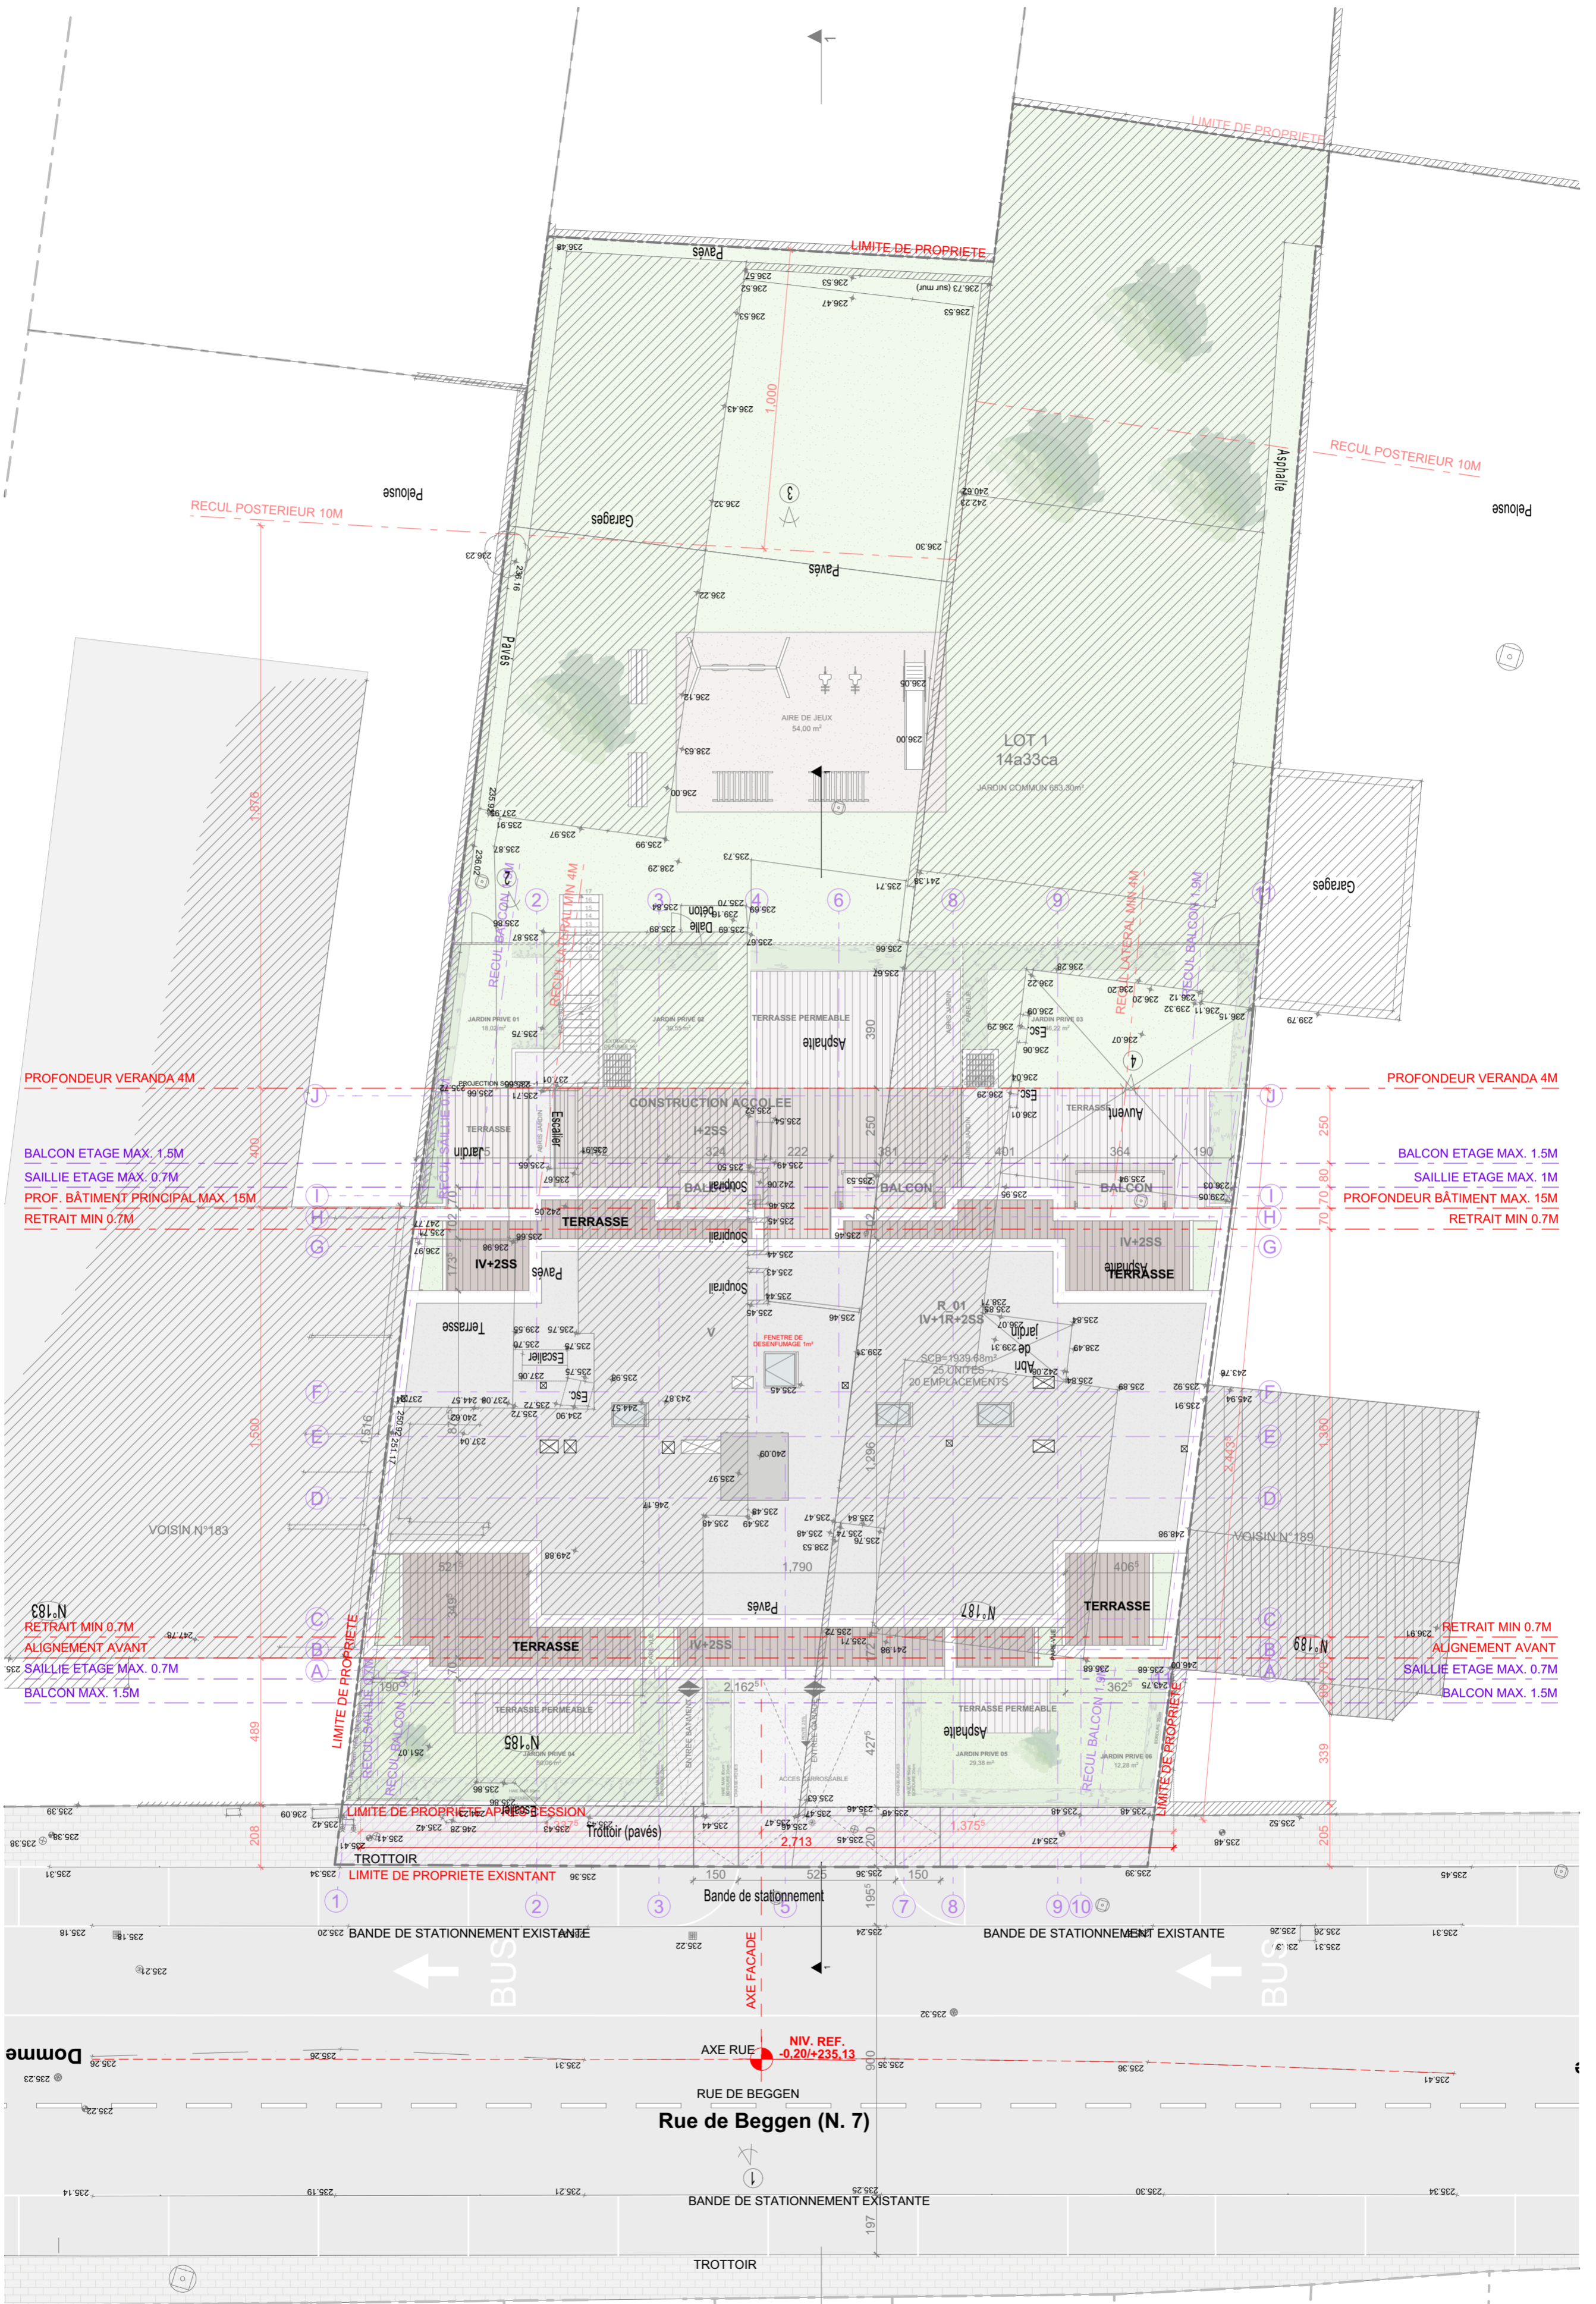


<b>B</b>	INDICES	DATE	DESSIN	CONTROLE	MODIFICATION
AIRE DE JEUX: AVANT CORPS; SOUS SOL INTRODUCTION DOSSIER					

AUTEUR DU PROJET:	PROJET:
<b>ACOM</b> ARCHITECTURE & GRANDS	IMMEUBLE D'HABITATION A BEGGEN
33, allée Saint Hubert 19148 BEGGEN	185-187 RUE DE BEGGEN , L-1221 LUXEMBOURG

CODE DU PROJET:	DATE:				
AC20A_PA_AUT_AB_IM01_1B	24/11/2021				
DESSIN:	VERIFIE:	DOCUMENT D'AUTORISATION DE BATIR:	FORMAT:	ECHELLE:	INDICE:
LM	EG	IMPLANTATION	A2	1:150	A
					18.12.2020

NOTE IMPORTANTE: La mention de l'architecte est purement indicative. Il est interdit de recourir au nom de l'architecte sans autorisation écrite. L'architecte ne peut être tenu responsable de la conception et de la construction de l'ouvrage. Le contenu de ce document est la propriété exclusive de l'architecte. Il ne peut être diffusé ni utilisé sans son autorisation écrite. Tout usage non autorisé est formellement interdit. Toute modification apportée à la construction sans le consentement de l'architecte engage sa responsabilité. Le contenu de ce document est la propriété exclusive de l'architecte. Il ne peut être diffusé ni utilisé sans son autorisation écrite. Tout usage non autorisé est formellement interdit. Toute modification apportée à la construction sans le consentement de l'architecte engage sa responsabilité.

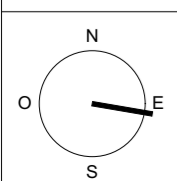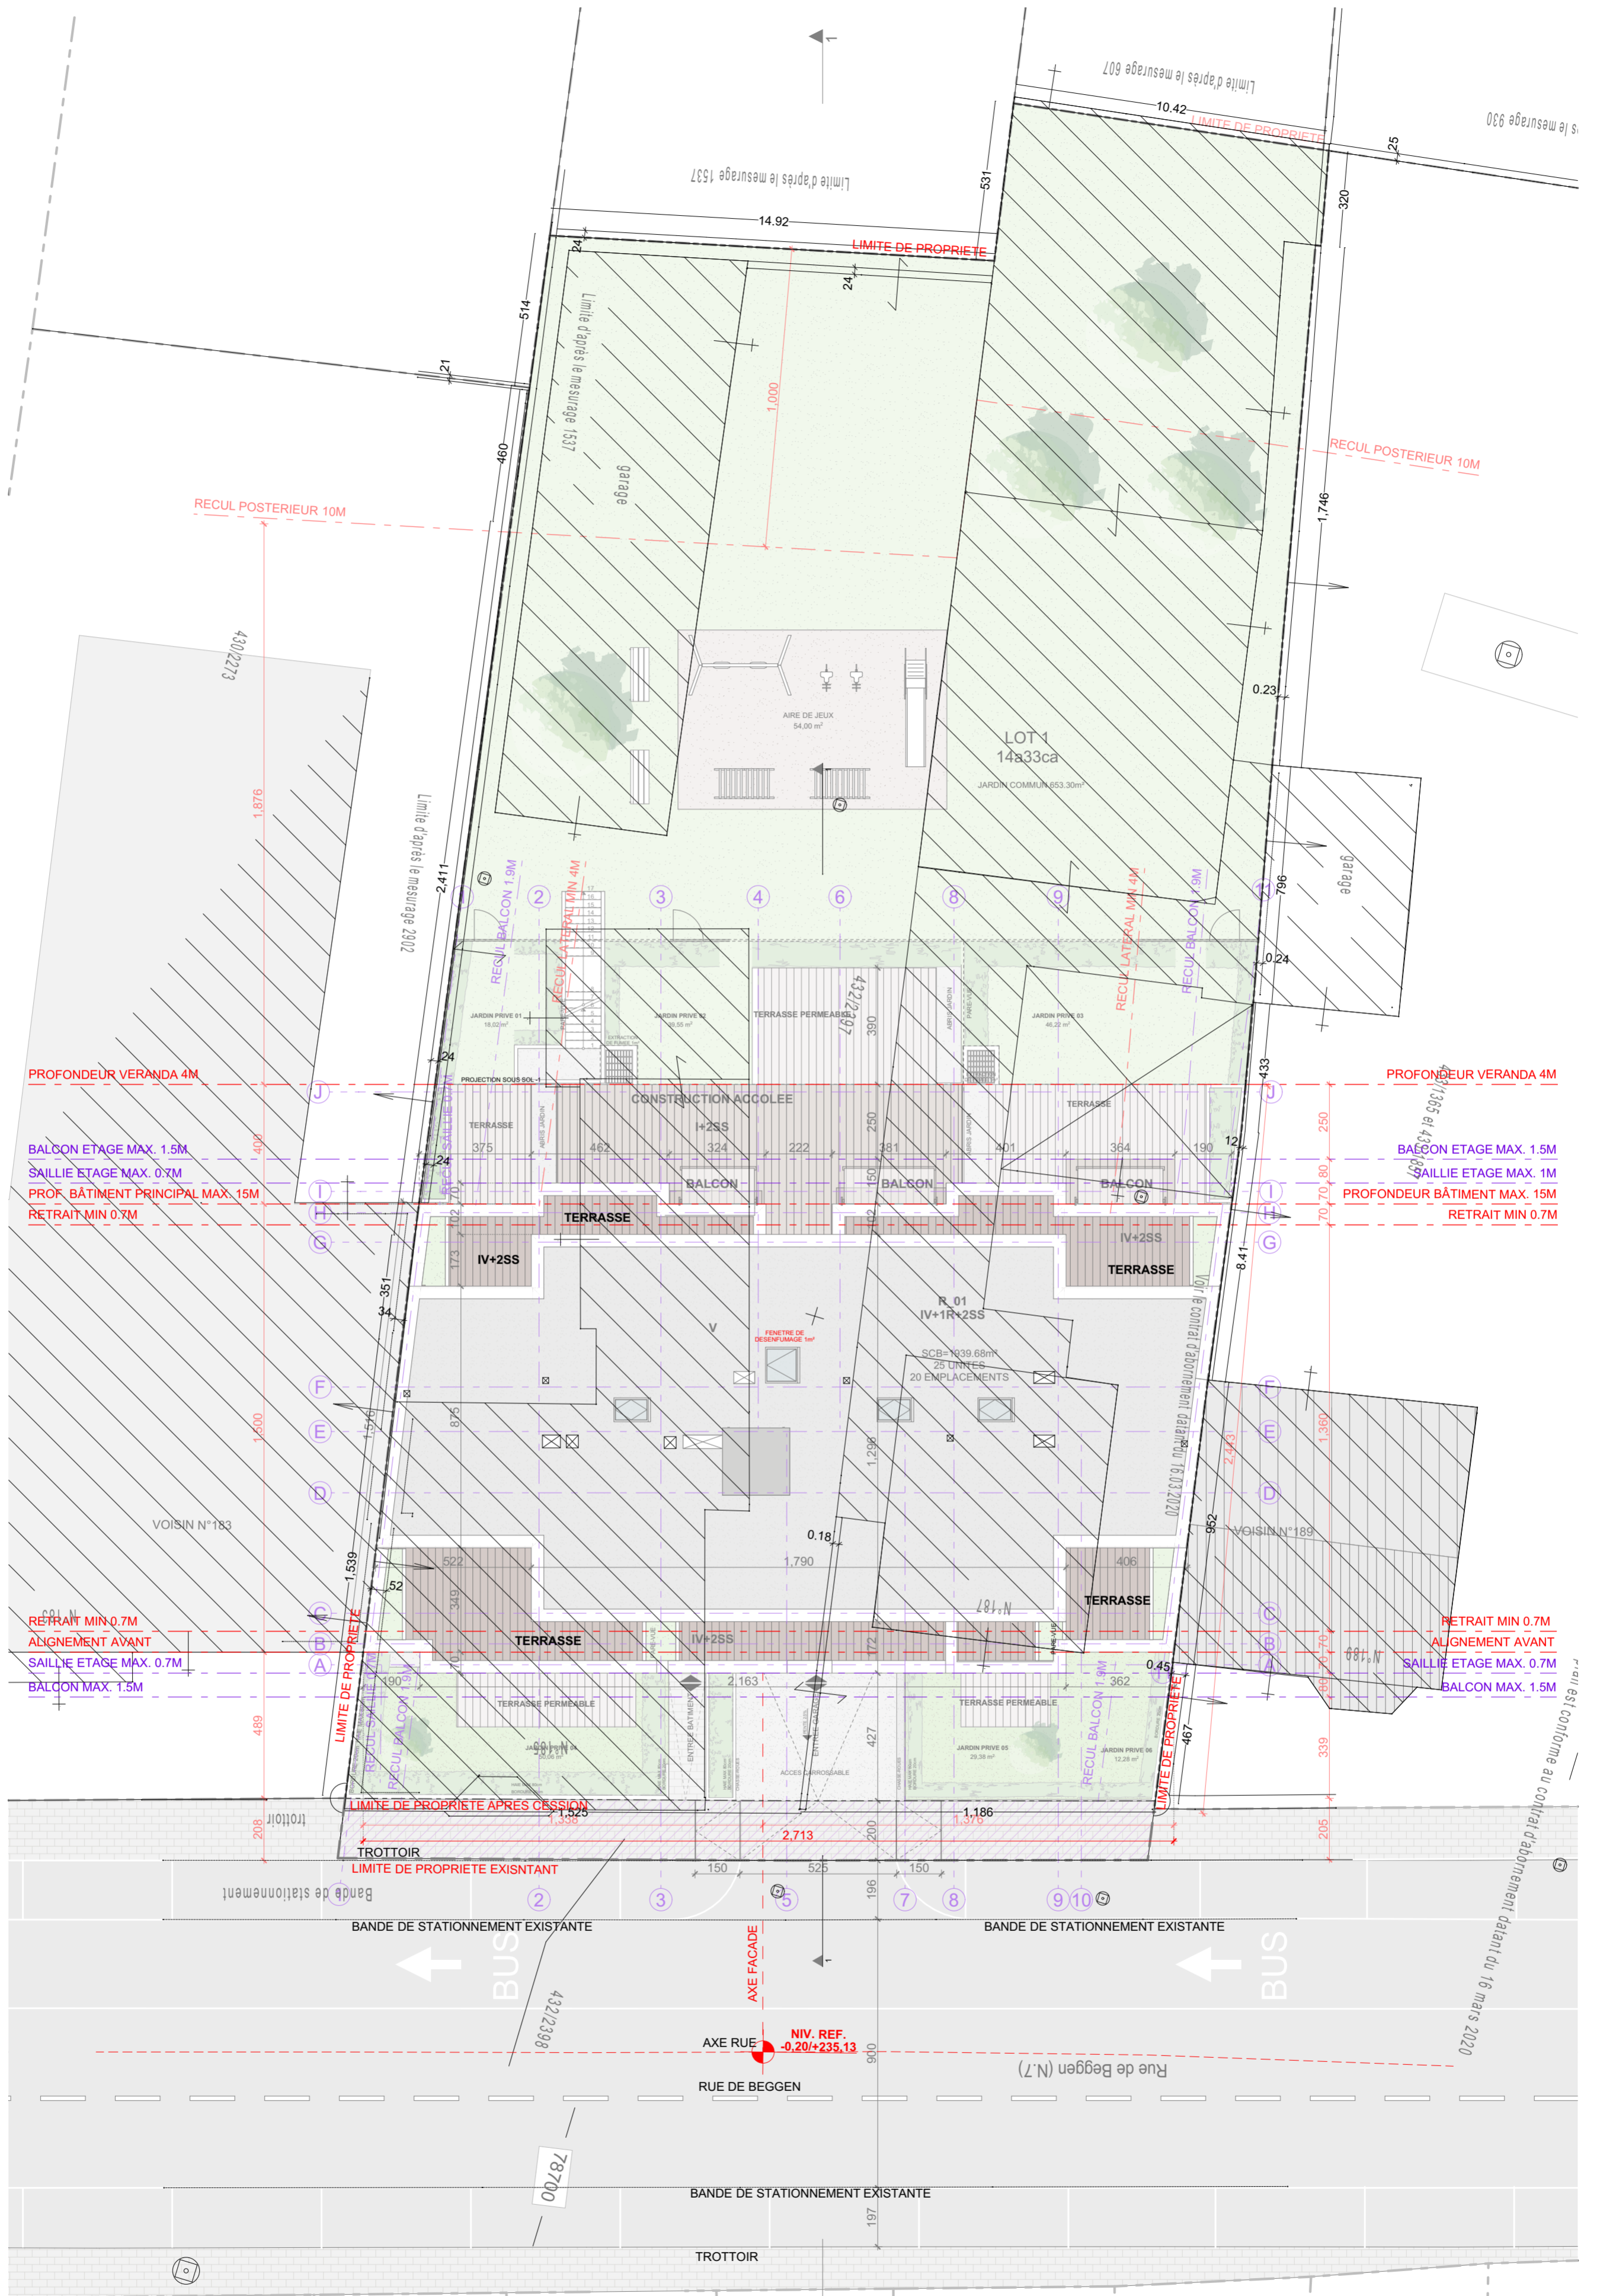


**B**

INDICES	DATE	DESSIN	CONTROLE	MODIFICATION

AUTEUR DU PROJET:	PROJET:	CODE DU PROJET:	DATE:
<b>ACOM</b> ARCHITECTURE & URBANISME	IMMEUBLE D'HABITATION à BEGGEN	AC20A_PA_AUT_AB_IM02_1B	24/11/2021
33, allée Saint Hubert L-8139 Bishelt	ADRESSE DU PROJET:	DESSIN:	VÉRIFIE:
	185-187 RUE DE BEGGEN, L-1221 LUXEMBOURG	LM	EG

DOCUMENT D'AUTORISATION DE BATIR:	FORMAT:	ECHELLE:	INDICE:
IMPLANTATION	A2	1:150	A
NOTE IMPORTANTE: La mention de l'architecte est purement indicative. Il est interdit de mesurer sur ce plan. Toutes les dimensions sont à vérifier par l'entrepreneur sur le chantier avant le début des travaux. L'entrepreneur est également tenu de vérifier sur site la conformité des données cadastrales et des plans. Toute modification apportée à la construction sans le consentement de l'architecte ne saurait engager sa responsabilité. Le contenu de ce document est à considérer comme un document préliminaire et non définitif. Toute modification apportée à la construction sans le consentement de l'architecte ne saurait engager sa responsabilité.			

Cet plan est conforme au contrat d'abandonnement datant du 16 mars 2020

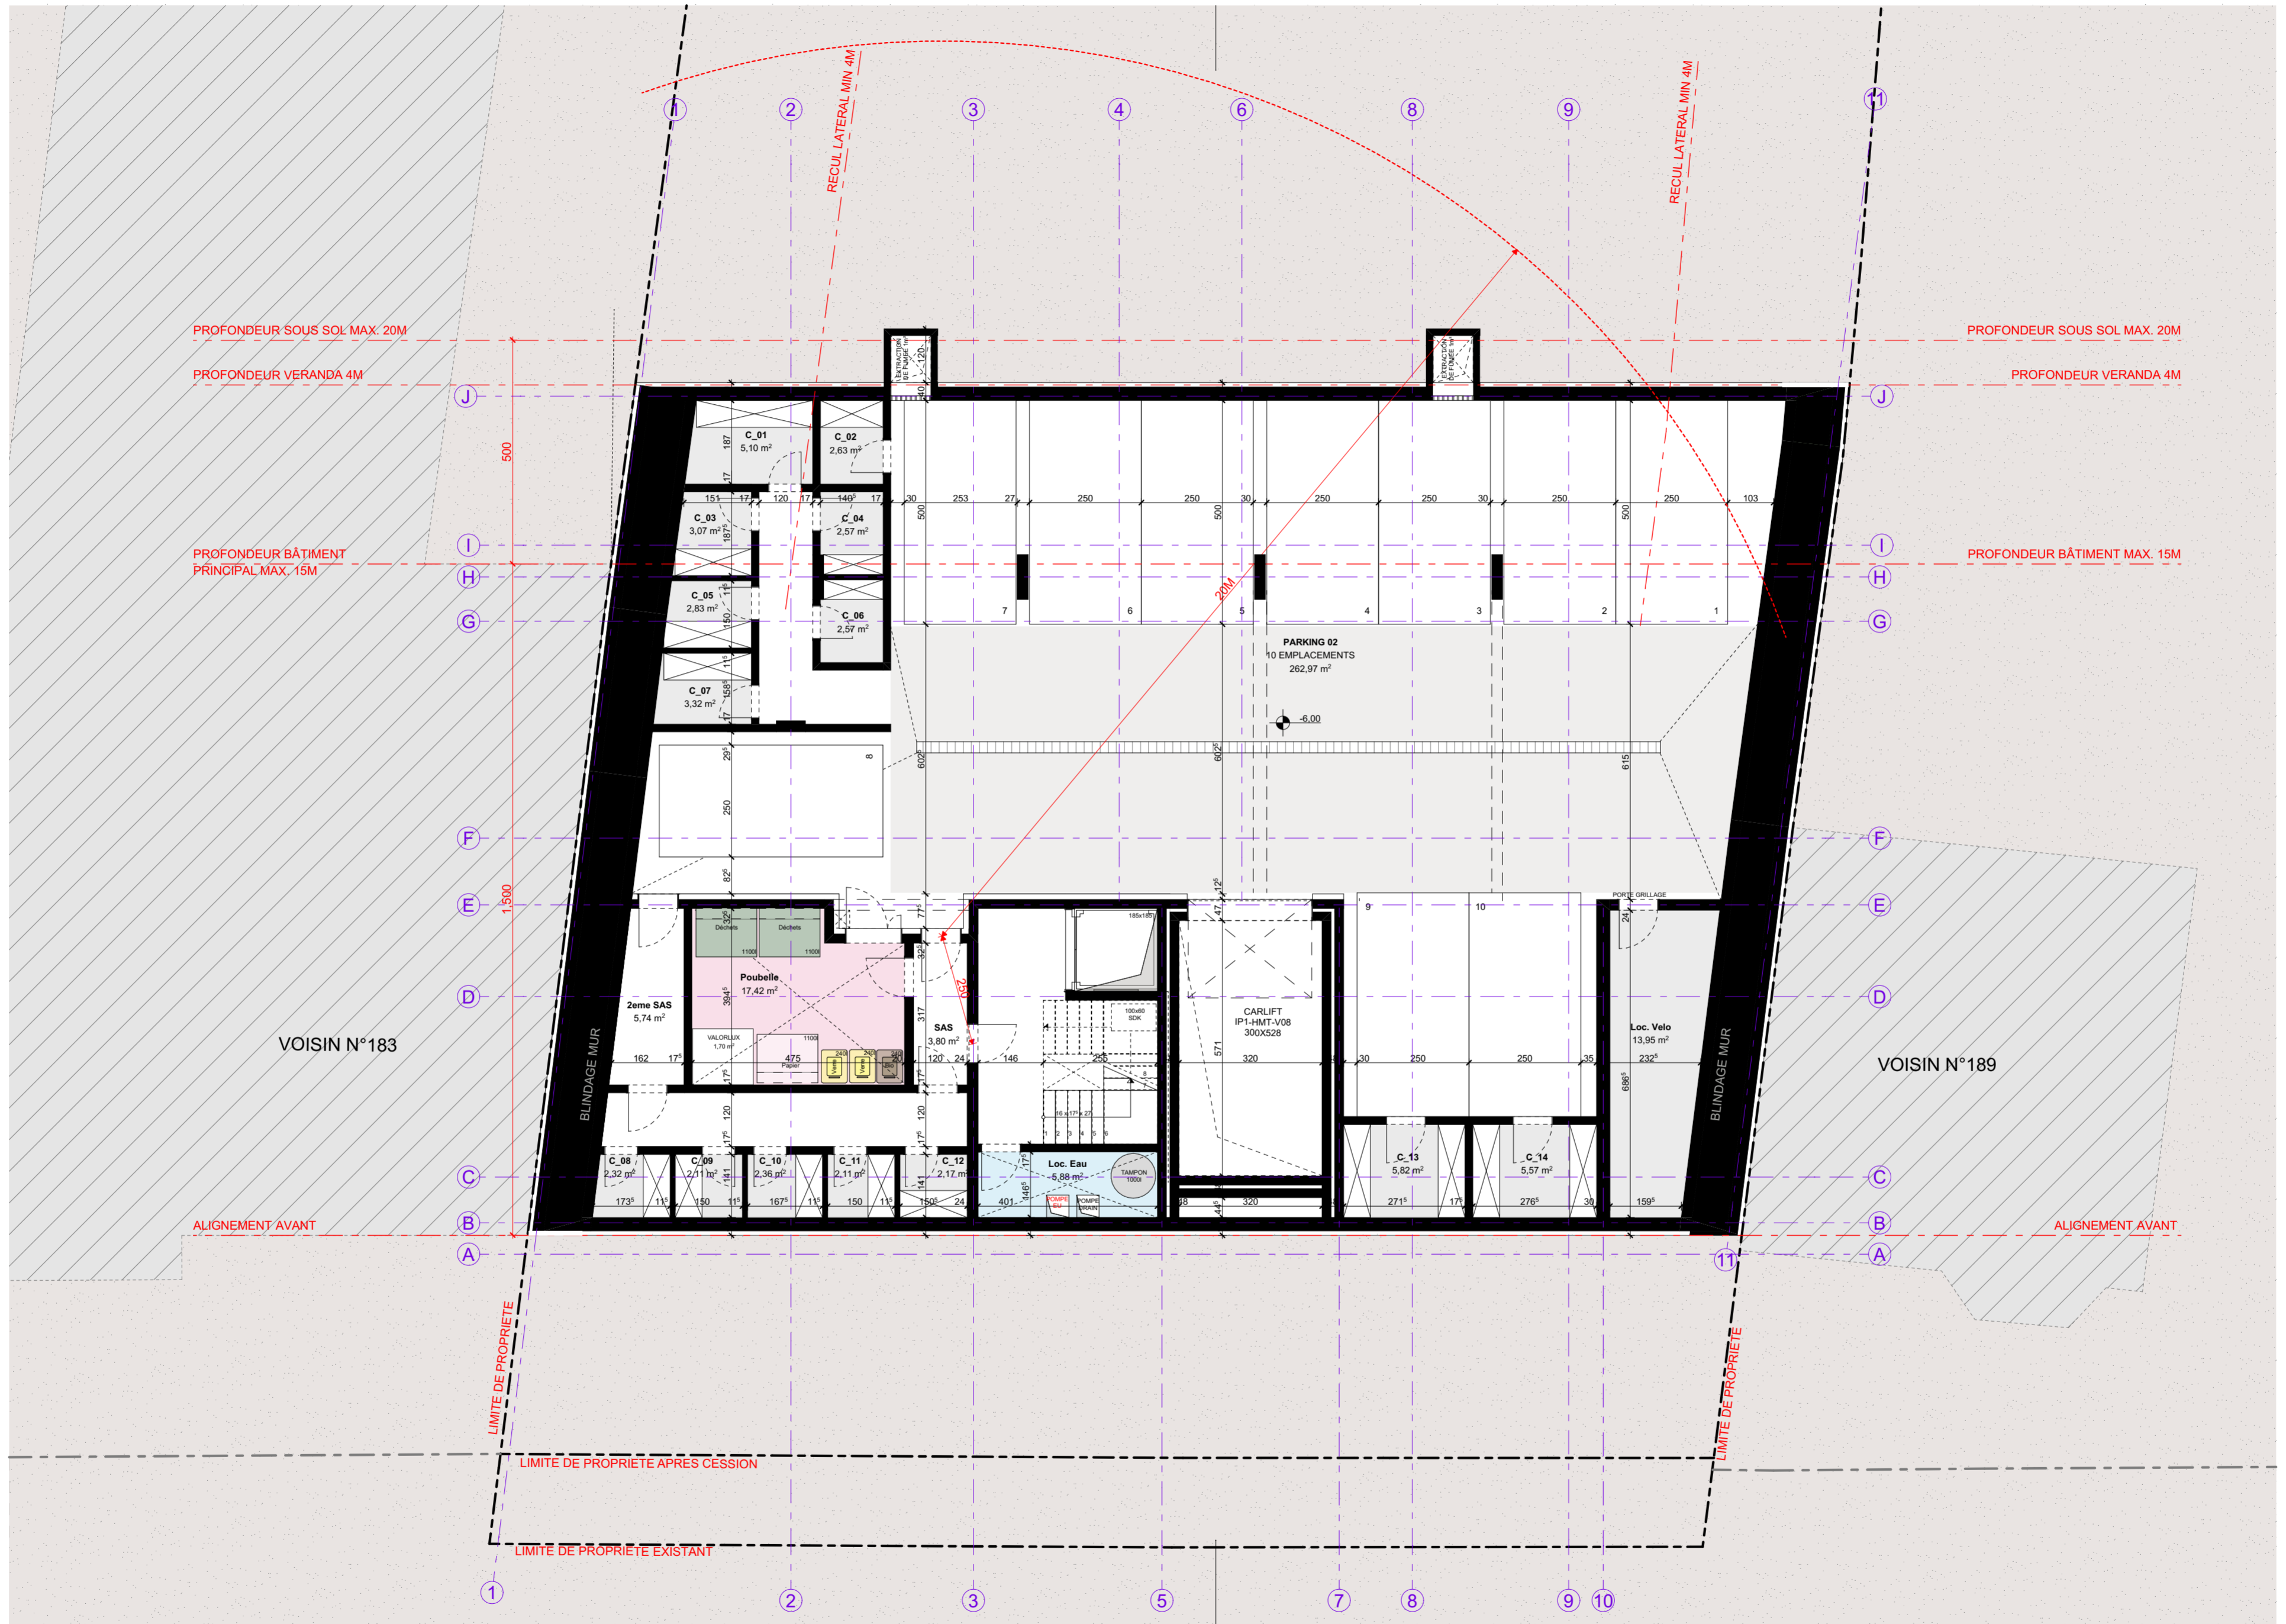

PROFONDEUR SOUS SOL MAX. 20M

PROFONDEUR VERANDA 4M

PROFONDEUR BÂTIMENT PRINCIPAL MAX. 15M

PROFONDEUR SOUS SOL MAX. 20M

PROFONDEUR VERANDA 4M

PROFONDEUR BÂTIMENT MAX. 15M

VOISIN N°183

VOISIN N°189

ALIGNEMENT AVANT


ALIGNEMENT AVANT

LIMITE DE PROPRIÉTÉ

LIMITE DE PROPRIÉTÉ

LIMITE DE PROPRIÉTÉ APRES CESSION


LIMITE DE PROPRIÉTÉ EXISTANT

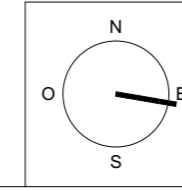

**B**

18/12/2020	LM	EG	AIRE DE JEUX; AVANT CORPS; SOUS SOL
18/12/2020	LM	EG	INTRODUCTION DOSSIER
INDEXES	DATE	DESSIN	CONTROLE

AUTEUR DU PROJET: <b>ACOM</b> 33, allée Saint Hubert L-8118 Beggen	PROJET: IMMEUBLE D'HABITATION À BEGGEN	CODE DU PROJET: AC20A_PA_AUT_AB_SS02_1B	DATE: 24/11/2021
ADRESSE DU PROJET: 185-187 RUE DE BEGGEN, L-1221 LUXEMBOURG		DESSINÉ: LM	VÉRIFIÉ: EG
DOCUMENT D'AUTORISATION DE BÂTIR: 185-187 RUE DE BEGGEN, L-1221 LUXEMBOURG		FORMAT: A2	ECHELLE: 1:100
NOTE IMPORTANTE: Le maître de l'ouvrage est responsable de la validité des données. Toutes les dimensions sont à vérifier par l'entrepreneur sur le chantier avant le début des travaux. L'entrepreneur est responsable de la conformité des données avec le plan. Toute modification apportée à la construction sans le consentement de l'architecte ne saurait engager sa responsabilité. Le contenu de ce document est la propriété exclusive de l'architecte. Il ne peut être diffusé ni utilisé sans son autorisation écrite. Tout nouvel indice de modification implique l'annulation du document précédent et son remplacement par le présent document.		INDICE: A	DATE: 18.12.2020

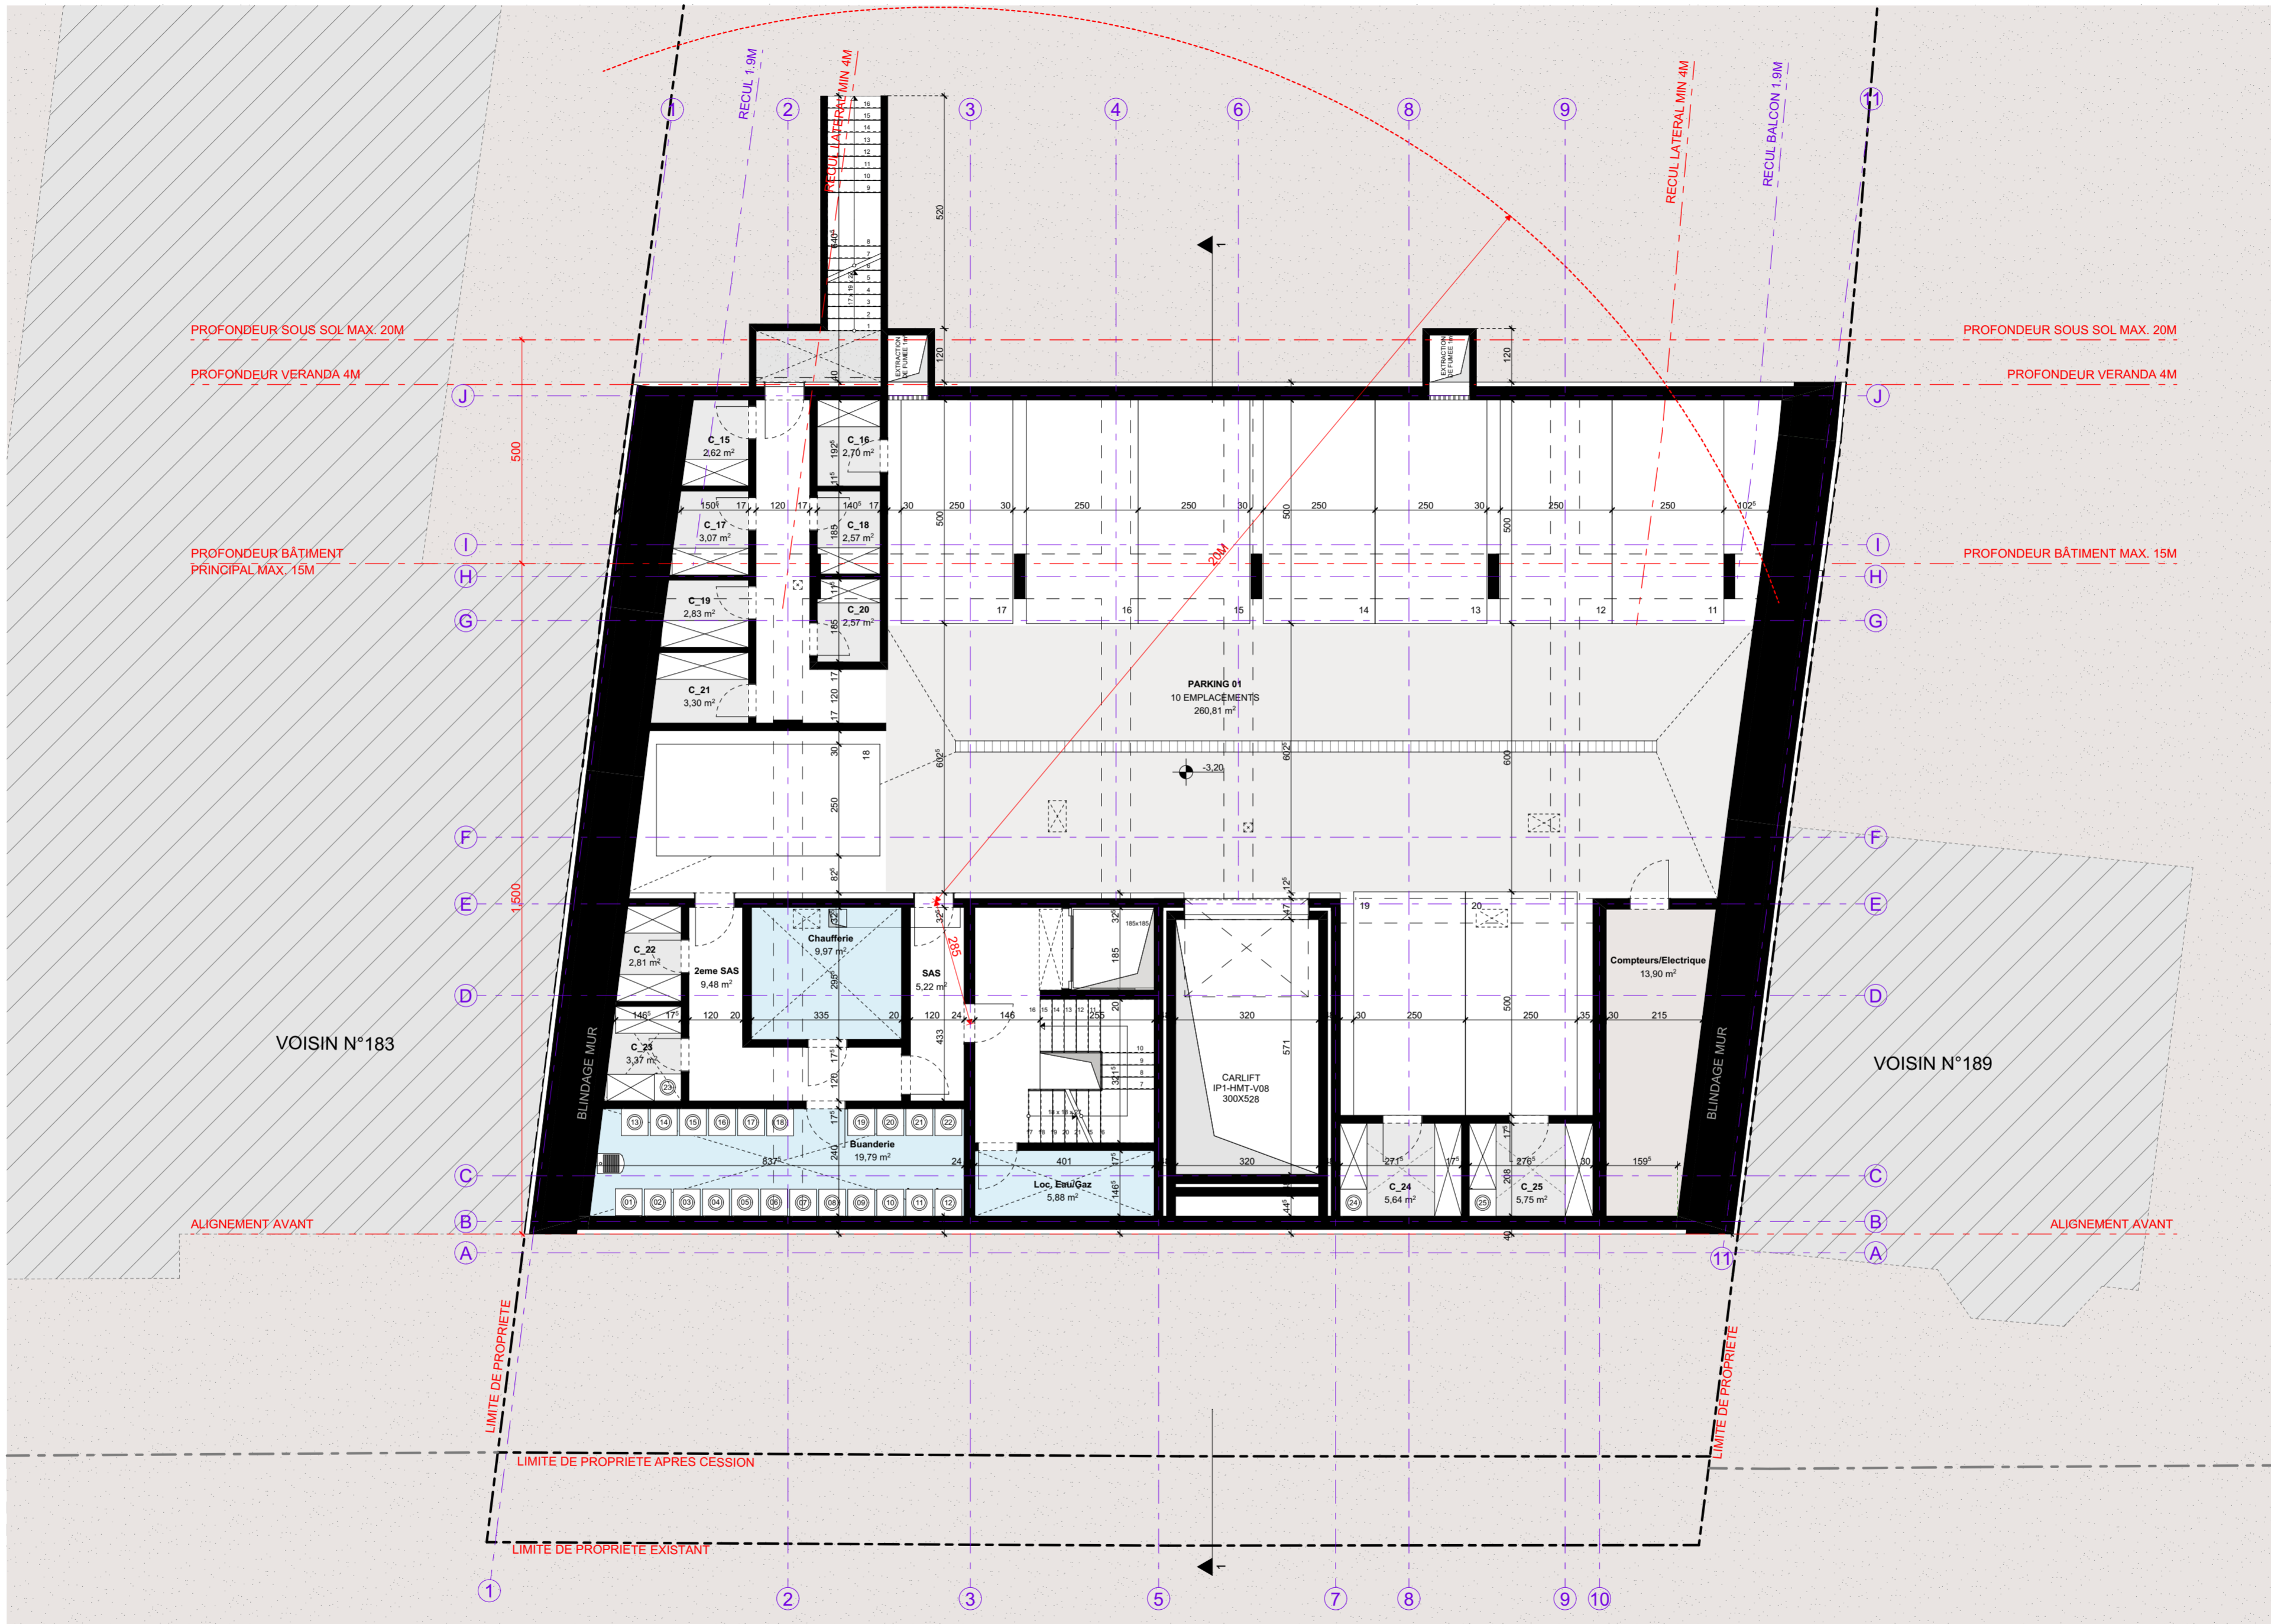

PROFONDEUR SOUS SOL MAX. 20M

PROFONDEUR VERANDA 4M

PROFONDEUR BÂTIMENT PRINCIPAL MAX. 15M

PROFONDEUR SOUS SOL MAX. 20M

PROFONDEUR VERANDA 4M

PROFONDEUR BÂTIMENT MAX. 15M

VOISIN N°183

VOISIN N°189

ALIGNEMENT AVANT


ALIGNEMENT AVANT

LIMITE DE PROPRIÉTÉ

LIMITE DE PROPRIÉTÉ

LIMITE DE PROPRIÉTÉ APRES CESSION

LIMITE DE PROPRIÉTÉ EXISTANT

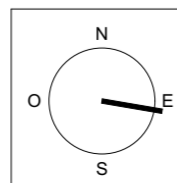


**B**

18/11/2021	LM	EG	AIRE DE JEUX; AVANT CORPS; SOUS SOL
18/12/2020	LM	EG	INTRODUCTION DOSSIER

INDICES DATE DESSIN CONTROLE MODIFICATION

AUTEUR DU PROJET:	PROJET:	CODE DU PROJET:	DATE:
<b>ACOM</b> ARCHITECTURE & LANDSCAPE	IMMEUBLE D'HABITATION À BEGGEN	AC20A_PA_AUT_AB_SS01_1B	24/11/2021
33, allée Saint Hubert L-8138 Beggen	ADRESSE DU PROJET:	DESSINÉ:	VÉRIFIÉ:
	185-187 RUE DE BEGGEN, L-1221 LUXEMBOURG	LM	EG
		SOUS SOL - 1	A2
		1:100	A
		18.12.2020	


NOTE IMPORTANTE: Le maître de l'ouvrage est responsable de la validité des données. Toutes les dimensions sont à vérifier par l'utilisateur sur le chantier avant le début des travaux. L'entrepreneur est responsable de la vérification des données et de la mise à jour de la documentation. Toute modification apportée à la contribution sans le consentement de l'architecte ne saurait engager sa responsabilité. Le contenu de ce document est la propriété exclusive de l'architecte. Il ne peut être diffusé ou utilisé sans son autorisation écrite. Tout nouvel indice de modification implique l'annulation du document précédent et son remplacement par le présent document.

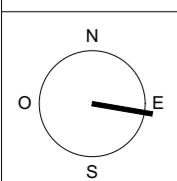

**B**

INDICES	DATE	DESSIN	CONTROLE	MODIFICATION

AUTEUR DU PROJET:	PROJET:	CODE DU PROJET:	DATE:
ACOM ARCHITECTURE & GRANDS	IMMEUBLE D'HABITATION à BEGGEN	AC20A_PA_AUT_AB_ET00_1B	24/11/2021
ADRESSE DU PROJET:	185-187 RUE DE BEGGEN, L-1221 LUXEMBOURG	LM EG	REZ DE CHAUSSEE
NOTE IMPORTANTE: La mention de l'adresse est purement indicative. Il est interdit de modifier ou de réviser les plans. Toute modification doit être faite avant le début des travaux. L'entrepreneur est responsable de la vérification de l'exactitude des données et de la conformité des données avec les plans.		FORMAT:	ECHELLE:
		A2	1:100
			INDICE:
			A
			18.12.2020

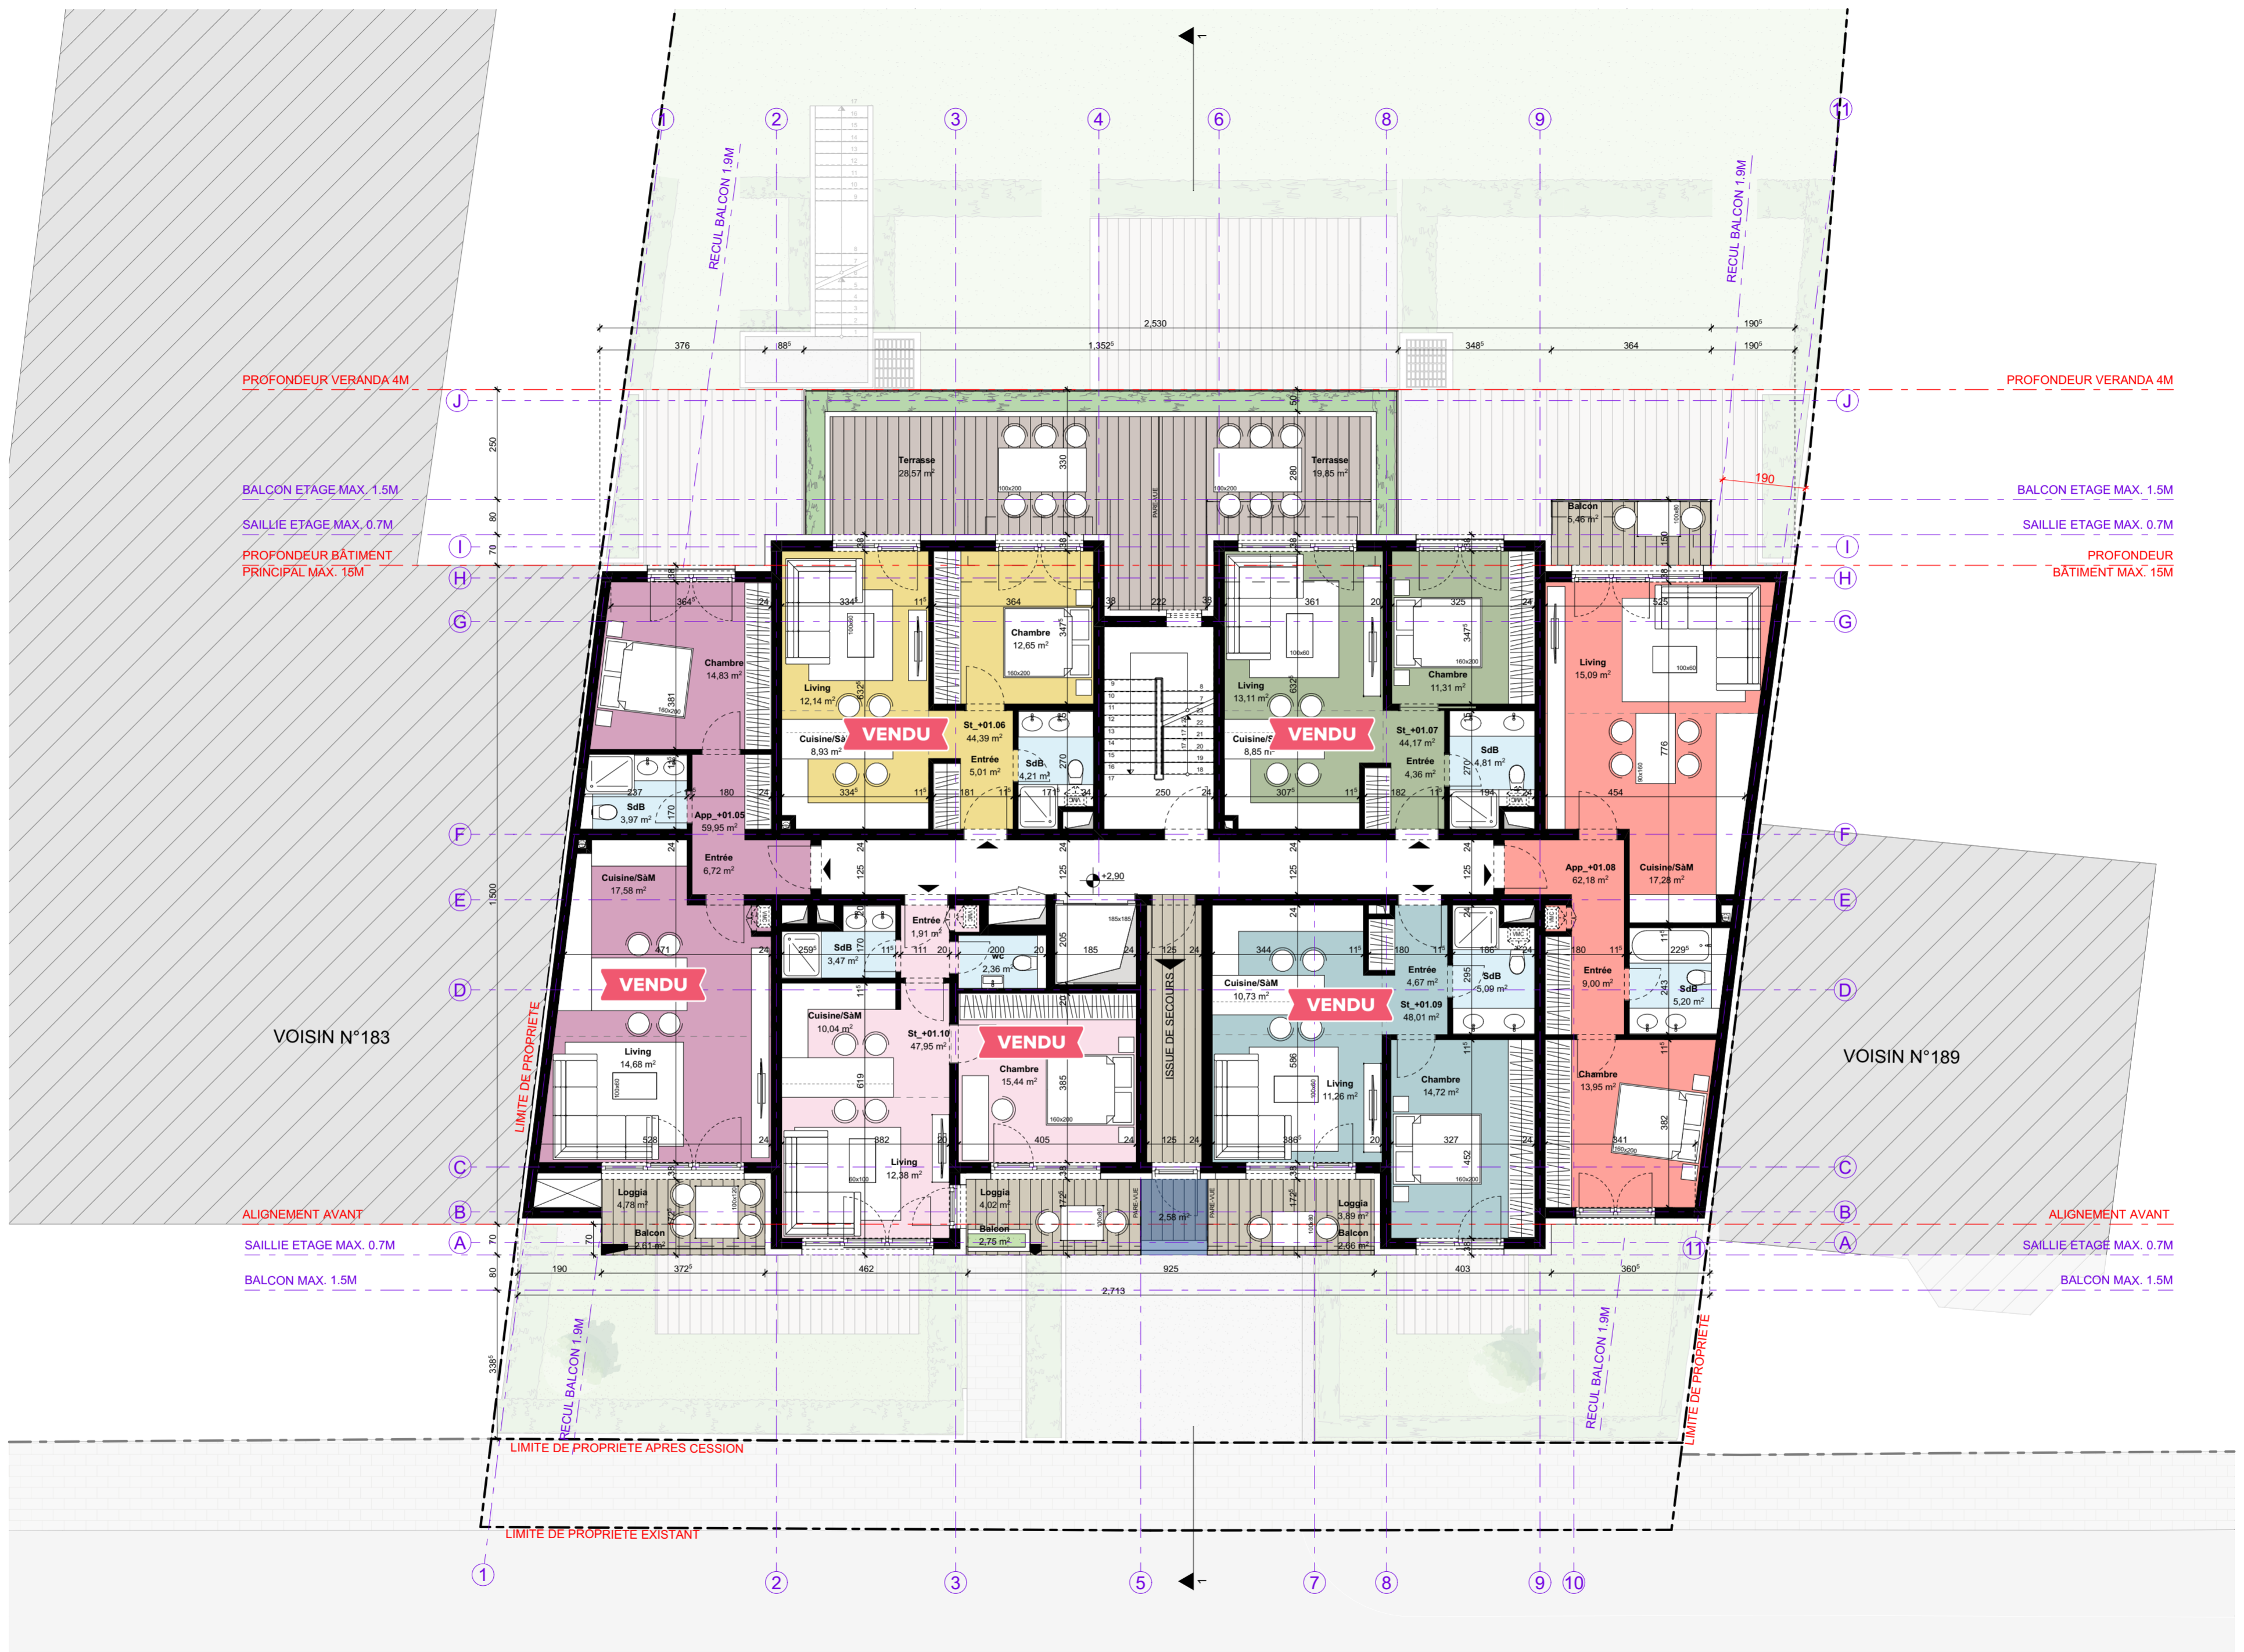

PROFONDEUR VERANDA 4M

PROFONDEUR VERANDA 4M

BALCON ETAGE MAX. 1.5M

BALCON ETAGE MAX. 1.5M

SAILLIE ETAGE MAX. 0.7M

SAILLIE ETAGE MAX. 0.7M

PROFONDEUR BATIMENT PRINCIPAL MAX. 15M

PROFONDEUR BATIMENT MAX. 15M

ALIGNEMENT AVANT

ALIGNEMENT AVANT

SAILLIE ETAGE MAX. 0.7M

SAILLIE ETAGE MAX. 0.7M

BALCON MAX. 1.5M

BALCON MAX. 1.5M

VOISIN N°183


VOISIN N°189

LIMITE DE PROPRIETE

LIMITE DE PROPRIETE

LIMITE DE PROPRIETE APRES CESSION

LIMITE DE PROPRIETE EXISTANT

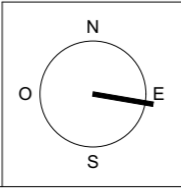

<p><b>B</b></p> <p>18/12/2020 LM EG AIRE DE JEUX: AVANT CORPS; SOUS SOL</p> <p>18/12/2020 LM EG INTRODUCTION DOSSIER</p>		INDEXES	DATE	DESSIN	CONTROLE	MODIFICATION
		A				

<p>AUTEUR DU PROJET: <b>ACOM</b> ARCHITECTURE &amp; DESIGN</p> <p>33, allée Saint Hubert L-8138 Beggen</p>		<p>PROJET: IMMEUBLE D'HABITATION A BEGGEN</p> <p>185-187 RUE DE BEGGEN, L-1221 LUXEMBOURG</p>		<p>CODE DU PROJET: AC20A_PA_AUT_AB_ET01_1B</p> <p>DATE: 24/11/2021</p>	
DESSINE:	VERIFIE:	DOCUMENT D'AUTORISATION DE BATIR:	FORMAT:	ECHELLE:	INDICE:
LM	EG	ETAGE +1	A2	1:100	A
<p>NOTE IMPORTANTE: Le maître de l'ouvrage est responsable. Toutes les dimensions sont à vérifier par l'architecte avant le début des travaux. L'entrepreneur est responsable de respecter les dimensions indiquées sur les plans. Toute modification apportée à la construction sans le consentement de l'architecte ne saurait engager sa responsabilité. Le contenu de ce document est la propriété exclusive de l'architecte. Il ne peut être diffusé ni utilisé sans son autorisation écrite. Tout nouvel indice de modification implique l'annulation du document précédent et son remplacement par le présent document.</p>					




PROFONDEUR VERANDA 4M  
 BALCON ETAGE MAX. 1.5M  
 SAILLIE ETAGE MAX. 0.7M  
 PROFONDEUR BÂTIMENT PRINCIPAL MAX. 15M

PROFONDEUR VERANDA 4M  
 BALCON ETAGE MAX. 1.5M  
 SAILLIE ETAGE MAX. 0.7M  
 PROFONDEUR BÂTIMENT MAX. 15M

VOISIN N°183  
 LIMITE DE PROPRIETE  
 ALIGNEMENT AVANT  
 SAILLIE ETAGE MAX. 0.7M

VOISIN N°189  
 ALIGNEMENT AVANT  
 SAILLIE ETAGE MAX. 0.7M  
 BALCON MAX. 1.5M


LIMITE DE PROPRIETE APRES CESSION  
 LIMITE DE PROPRIETE EXISTANT

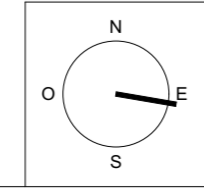

<b>B</b>			
B	24/11/2021	LM	EG
A	18/12/2020	LM	EG
INDICES			
DATE	DESSIN	CONTROLE	MODIFICATION
			INTRODUCTION DOSSIER
			AIRE DE JEUX; AVANT CORPS; SOUS SOL

AUTEUR DU PROJET:	PROJET:	CODE DU PROJET:	DATE:
<b>ACOM</b> ARCHITECTURE & LANDSCAPE	IMMEUBLE D'HABITATION à BEGGEN	AC20A_PA_AUT_AB_ET02_1B	24/11/2021
33, allée Saint Hubert L-8138 Beggen	ADRESSE DU PROJET:	DESSINE:	VERIFIE:
	185-187 RUE DE BEGGEN , L-1221 LUXEMBOURG	LM	EG
NOTE IMPORTANTE: Le maître de l'ouvrage est personnel responsable. Il est tenu de mesurer sur les plans. Toutes les dimensions sont à vérifier par l'entrepreneur sur le chantier avant le début des travaux. L'entrepreneur est responsable de l'ajustement des ouvrages dans les limites des ouvertures existantes sur les plans. Toute modification apportée à la construction sans le consentement de l'architecte ne saurait engager sa responsabilité. Le contenu de ce document est la propriété exclusive de l'architecte. Il ne peut être diffusé ni utilisé sans son autorisation écrite. Tout nouvel indice de modification implique l'annulation du document précédent et son remplacement par le présent document.		DOCUMENT D'AUTORISATION DE BATIR:	ECHELLE:
		ETAGE +2	A2
		1:100	INDICE:
			A
			18.12.2020



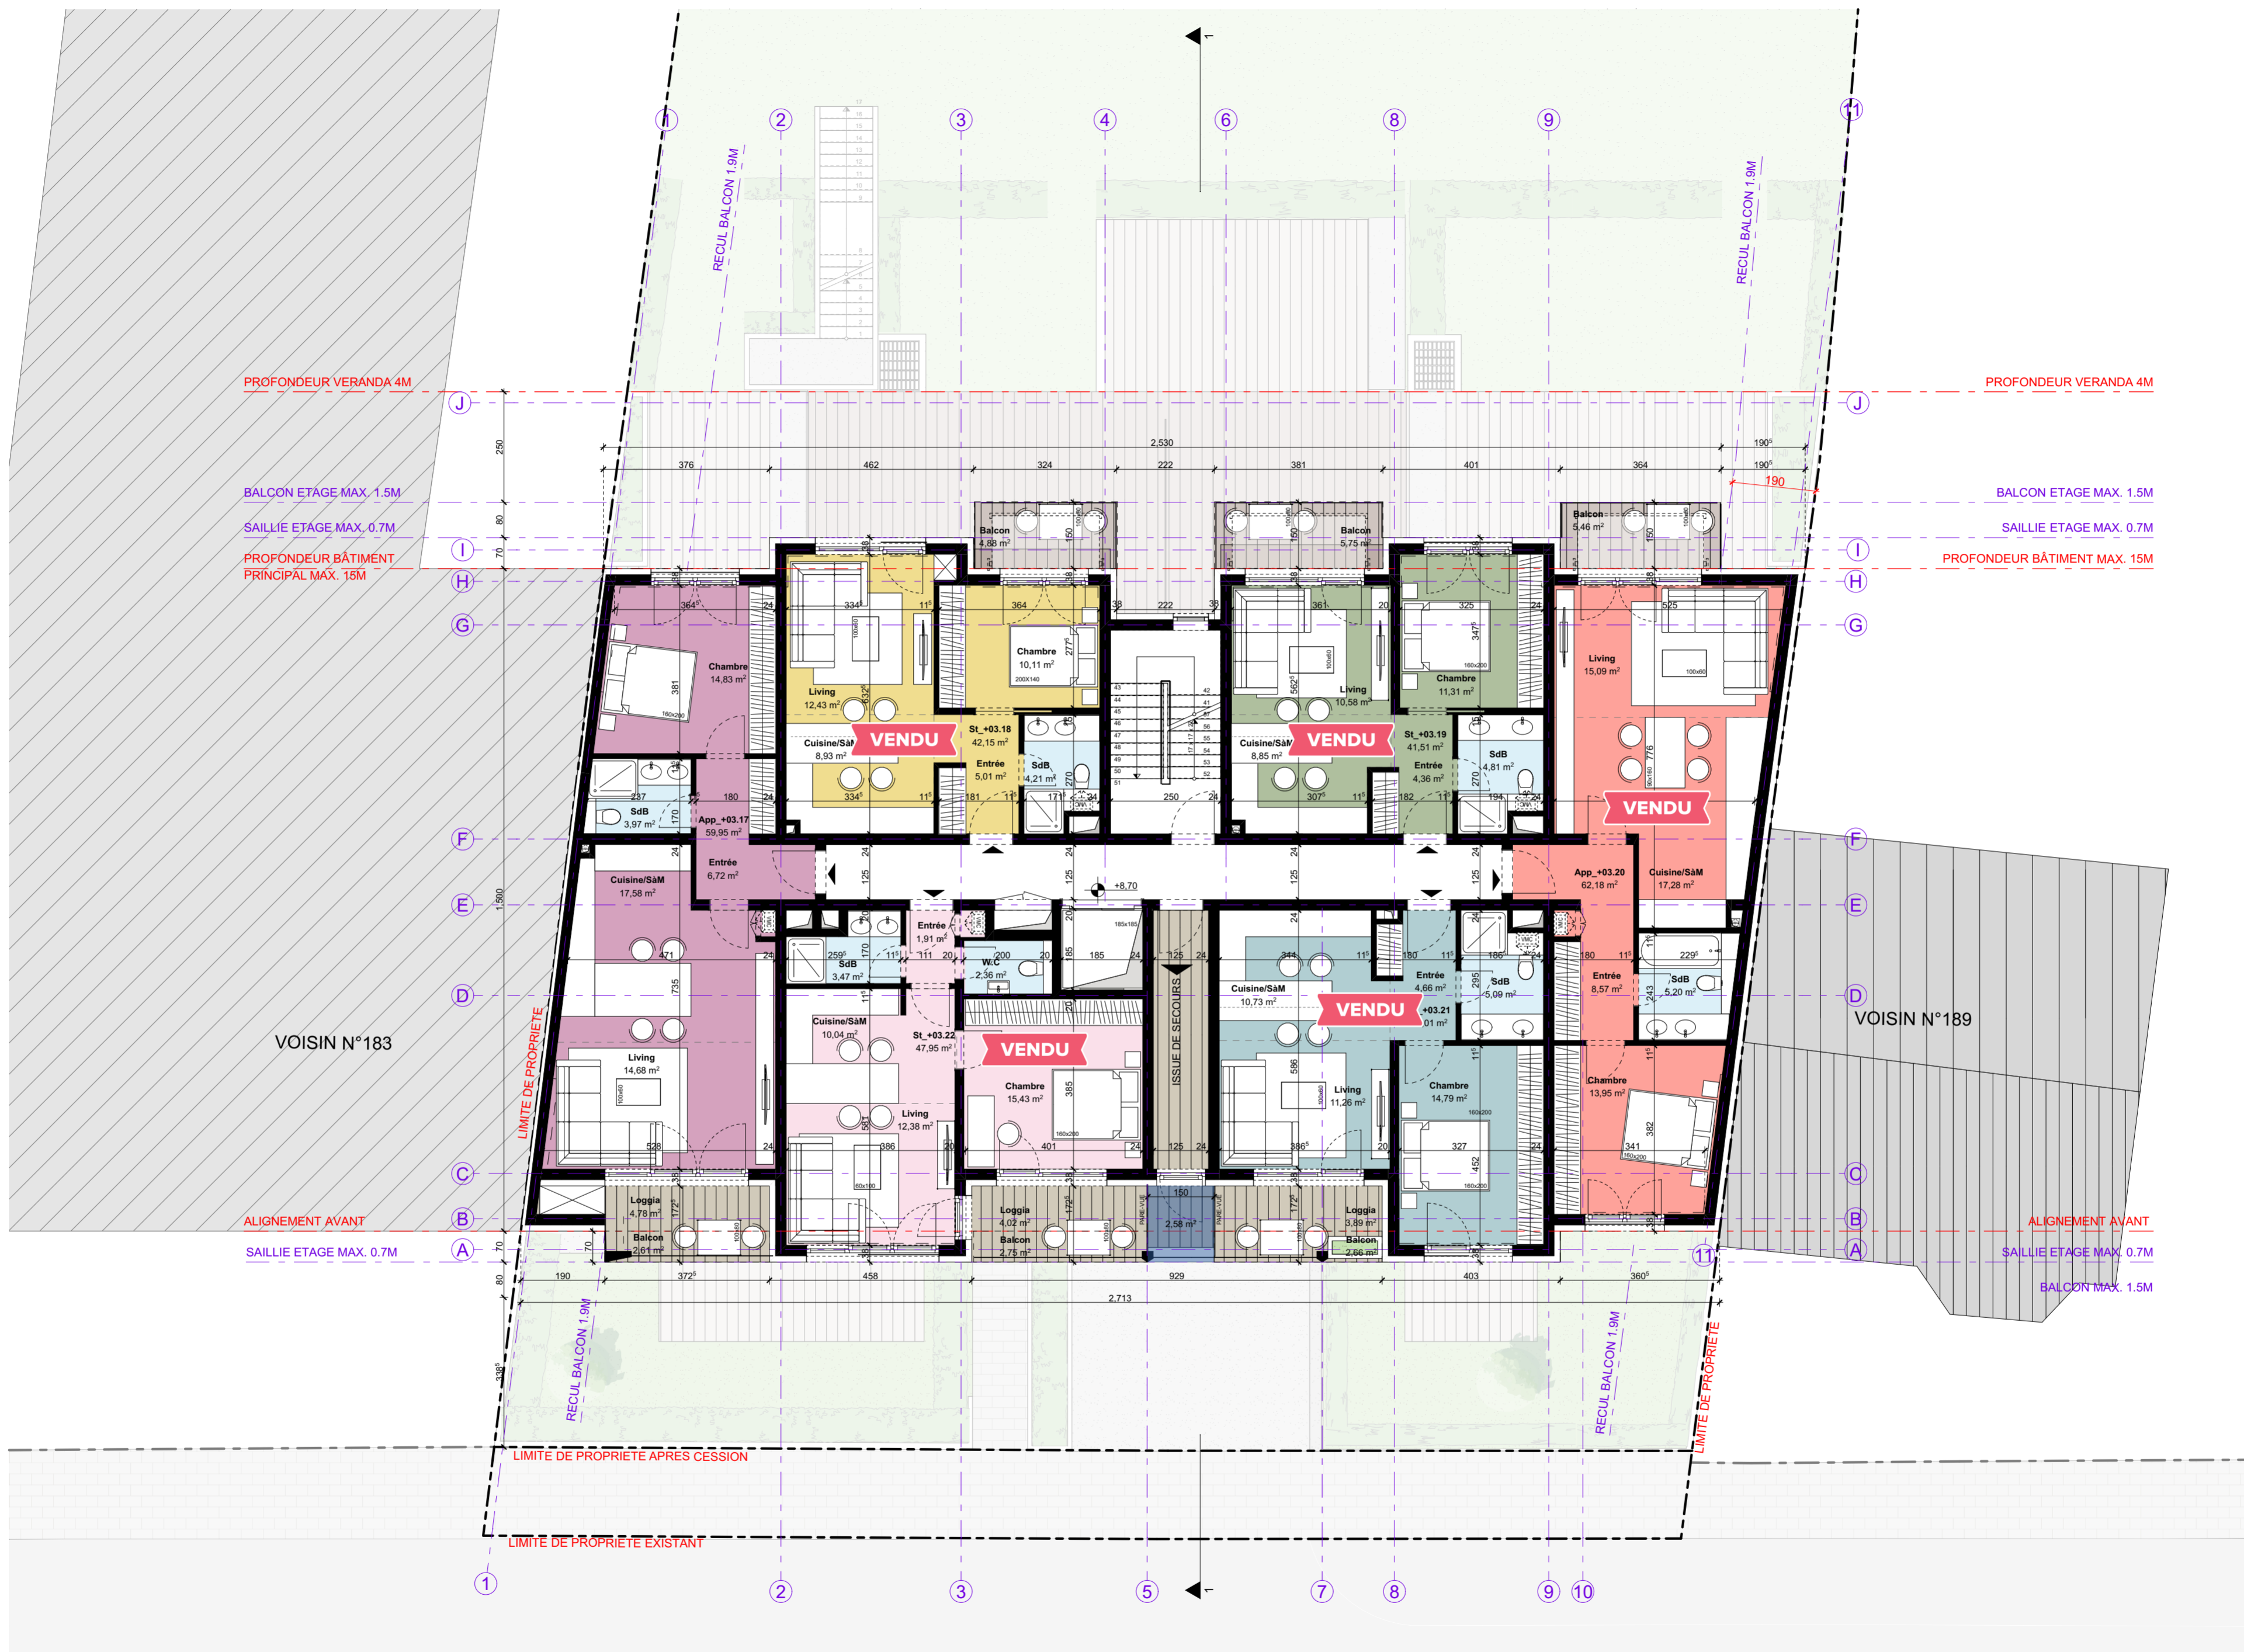


PROFONDEUR VERANDA 4M  
 BALCON ETAGE MAX. 1.5M  
 SAILLIE ETAGE MAX. 0.7M  
 PROFONDEUR BÂTIMENT PRINCIPAL MAX. 15M

PROFONDEUR VERANDA 4M  
 BALCON ETAGE MAX. 1.5M  
 SAILLIE ETAGE MAX. 0.7M  
 PROFONDEUR BÂTIMENT MAX. 15M

VOISIN N°183  
 LIMITE DE PROPRIÉTÉ  
 ALIGNEMENT AVANT  
 SAILLIE ETAGE MAX. 0.7M


VOISIN N°189  
 ALIGNEMENT AVANT  
 SAILLIE ETAGE MAX. 0.7M  
 BALCON MAX. 1.5M

LIMITE DE PROPRIÉTÉ APRES CESSION  
 LIMITE DE PROPRIÉTÉ EXISTANT

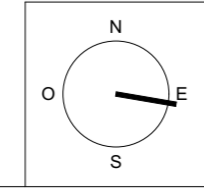



<b>B</b>				
B	24/11/2021	LM	EG	AIRE DE JEUX; AVANT CORPS; SOUS SOL
A	18/12/2020	LM	EG	INTRODUCTION DOSSIER
INDICES	DATE	DESSIN	CONTROLE	MODIFICATION

AUTEUR DU PROJET:	PROJET:	CODE DU PROJET:	DATE:
<b>ACOM</b> ARCHITECTURE & ENGENIERIE	IMMEUBLE D'HABITATION À BEGGEN	AC20A_PA_AUT_AB_ET03_1B	24/11/2021
33, allée Saint Hubert L-81138 Bédelt	ADRESSE DU PROJET:	DESSINÉ:	VERIFIÉ:
	185-187 RUE DE BEGGEN, L-1221 LUXEMBOURG	LM	EG
NOTE IMPORTANTE: Le maître de l'ouvrage est responsable. Il est interdit de réutiliser ce plan sans l'autorisation écrite de l'architecte. Toute réimpression ou utilisation non autorisée sans la permission écrite de l'architecte est formellement interdite. Toute modification apportée à ce document sans le consentement de l'architecte ne saurait engager sa responsabilité. Le contenu de ce document est la propriété exclusive de l'architecte. Il ne peut être diffusé ni utilisé sans son autorisation écrite. Tout nouvel indice de modification implique l'annulation du document précédent et son remplacement par le présent document.	ETAGE +3	A2	1:100
			18.12.2020

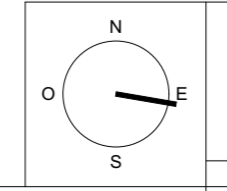


<b>B</b>	INDEXES	DATE	DESSIN	CONTROLE	MODIFICATION
	A	18/12/2020	LM	EG	INTRODUCTION DOSSIER
	B	24/11/2021	LM	EG	AIRE DE JEUX; AVANT CORPS; SOUS SOL

AUTEUR DU PROJET:	PROJET:	CODE DU PROJET:	DATE:
<b>ACOM</b> ARCHITECTURE & DESIGN	IMMEUBLE D'HABITATION à BEGGEN	AC20A_PA_AUT_AB_ET04_1B	24/11/2021
33, allée Saint Hubert L-81138 Beggen	ADRESSE DU PROJET:	DESSINÉ:	VÉRIFIÉ:
	185-187 RUE DE BEGGEN , L-1221 LUXEMBOURG	LM	EG
NOTE IMPORTANTE: Le maître de l'ouvrage est responsable. Il est interdit de réutiliser ce plan. Toutes les dimensions sont à vérifier par l'entrepreneur sur le chantier avant le début des travaux. L'entrepreneur est responsable de la conformité des ouvrages réalisés à l'architecte. Toute modification apportée à la construction sans le consentement de l'architecte ne saurait engager sa responsabilité. Le contenu de ce document est la propriété exclusive de l'architecte. Il ne peut être diffusé ni utilisé sans son autorisation écrite. Tout nouvel indice de modification implique l'annulation du document précédent et son remplacement par le présent document.	ETAGE +4	A2	1:100
			18.12.2020

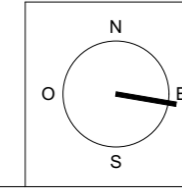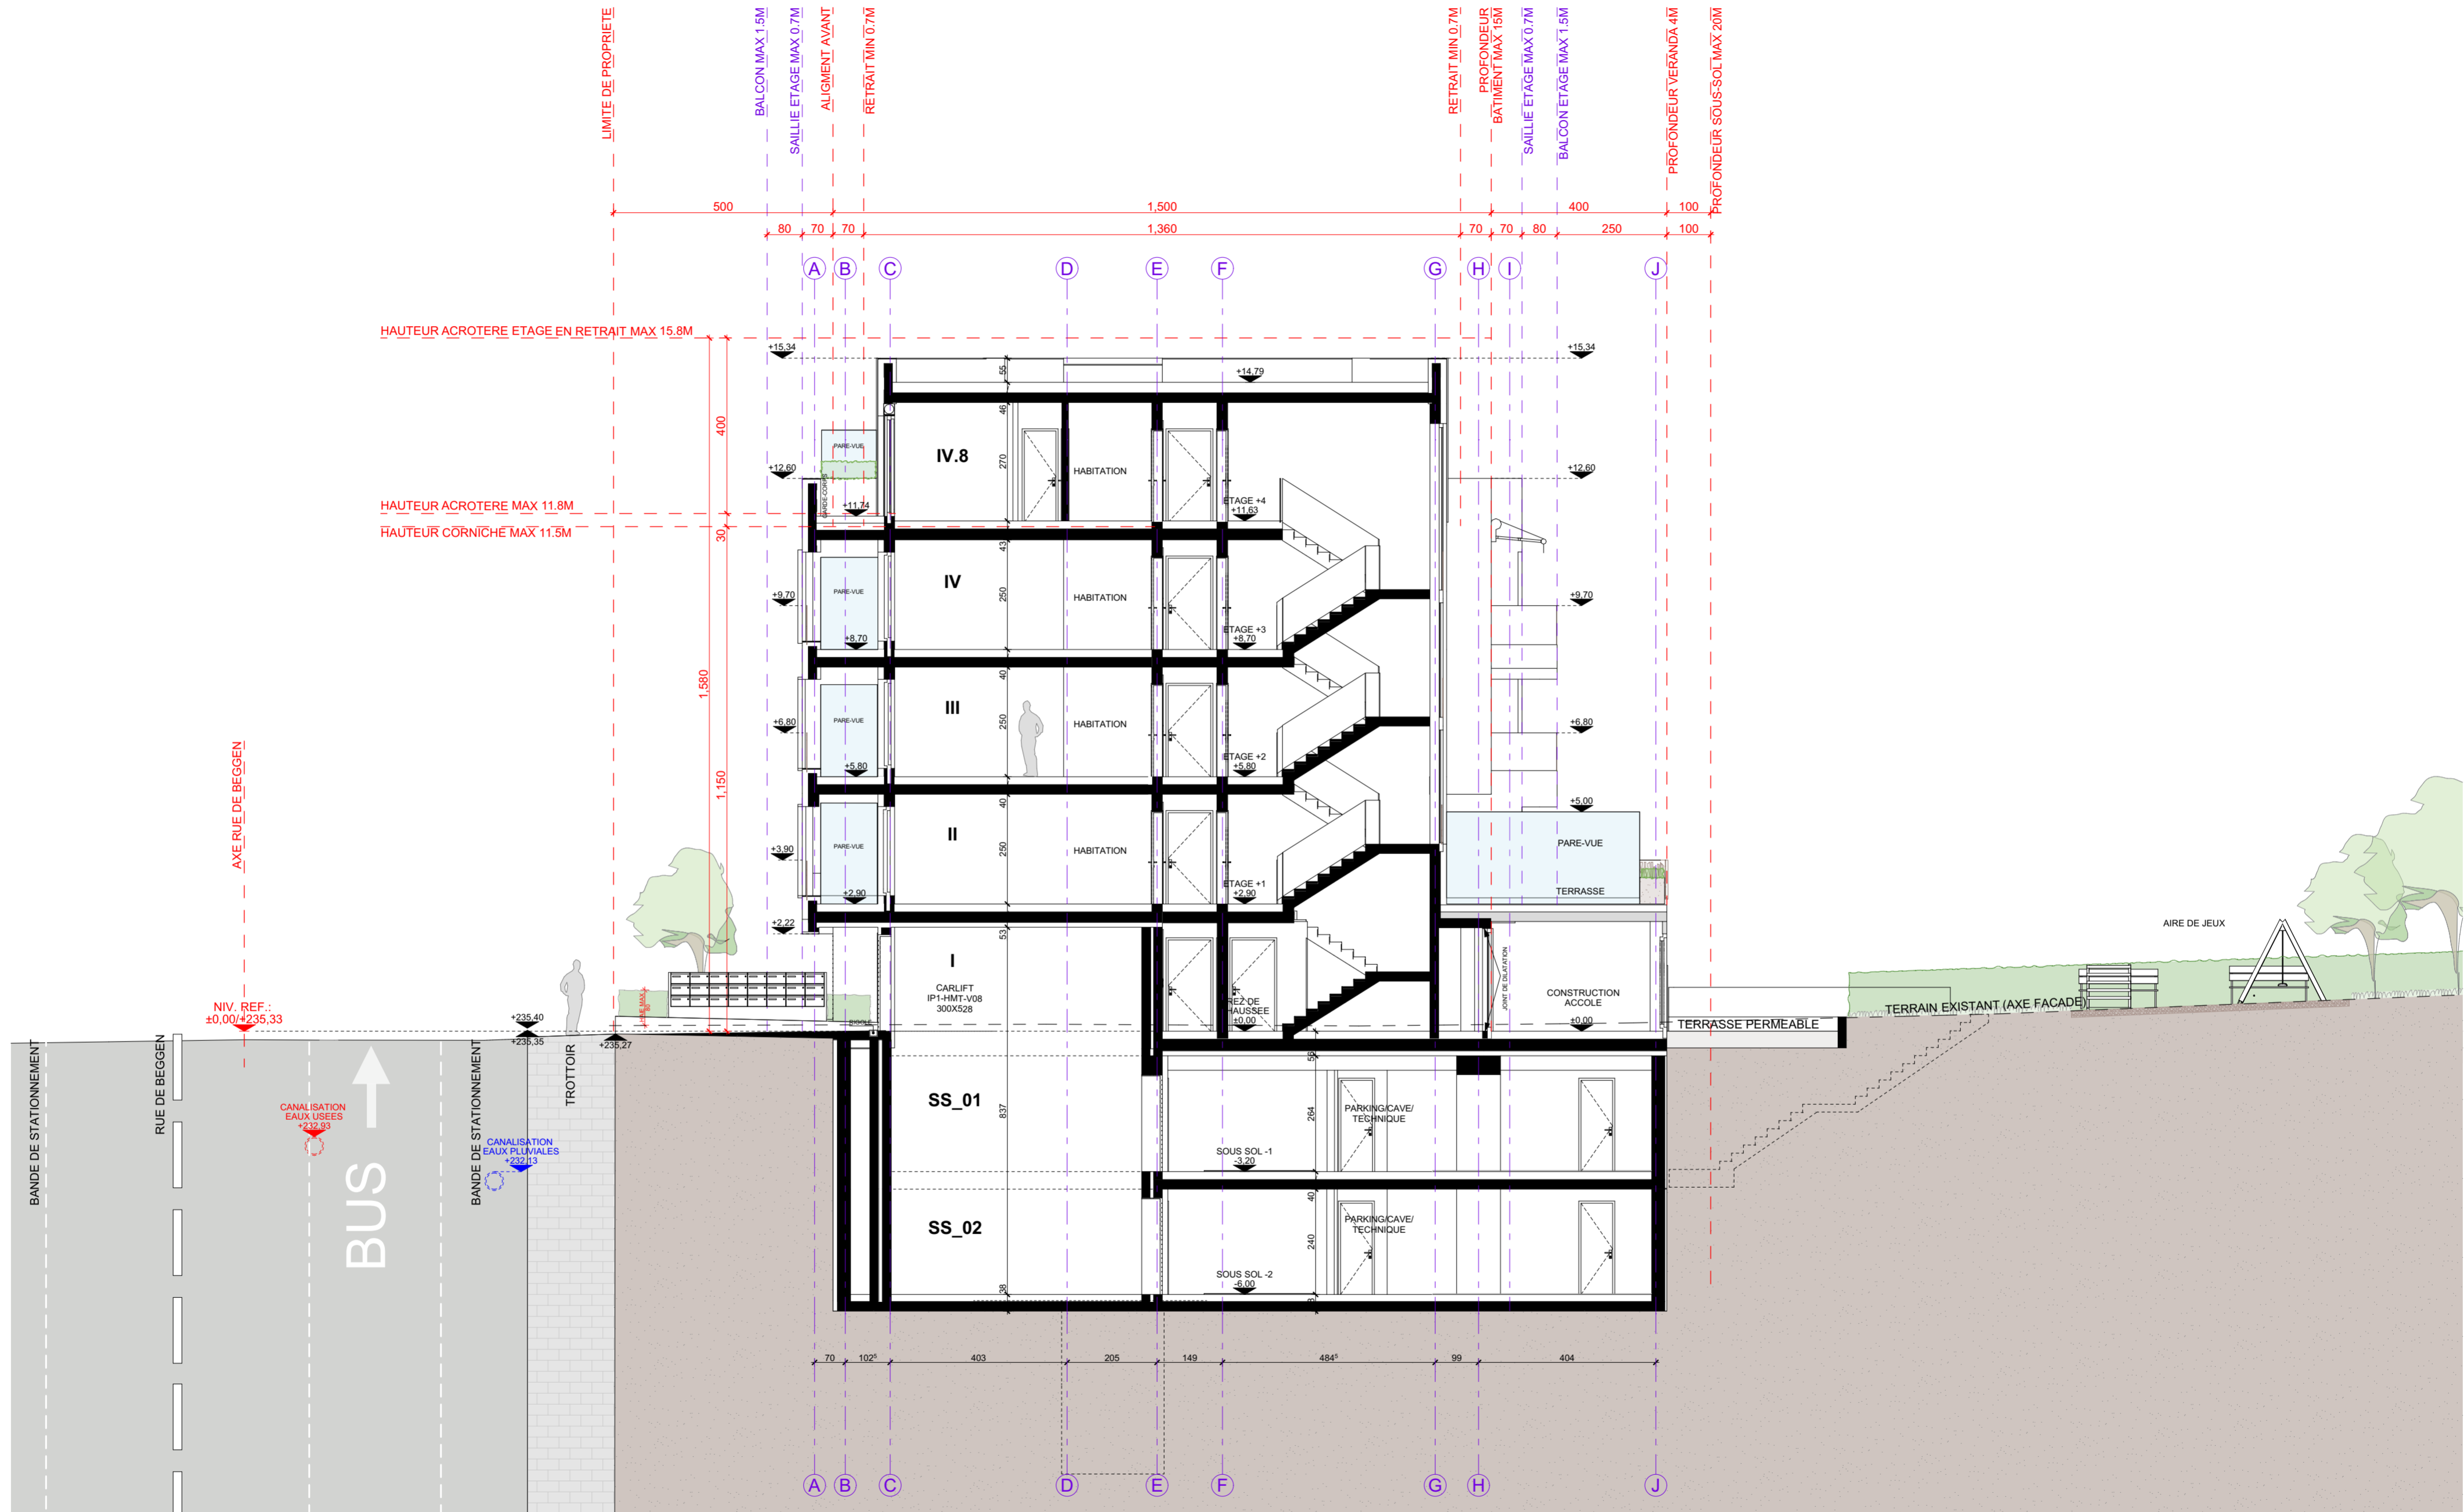

<b>B</b>			
INDEXES	DATE	DESSIN	CONTROLE
A	18/12/2020	LM	EG
B	24/11/2021	LM	EG
INTRODUCTION DOSSIER			
AIRE DE JEUX; AVANT CORPS; SOUS SOL			


AUTEUR DU PROJET:	PROJET:	CODE DU PROJET:	DATE:
<b>ACOM</b> ARCHITECTURE & DESIGN	IMMEUBLE D'HABITATION à BEGGEN	AC20A_PA_AUT_AB_CO11_1B	24/11/2021
ADRESSE DU PROJET:		DESSINÉ:	VÉRIFIÉ:
33, allée Saint Hubert L-8138 Béeggen		LM	EG
185-187 RUE DE BEGGEN , L-1221 LUXEMBOURG		COUPE 1-1	A2
NOTE IMPORTANTE: La qualité de l'ouvrage est garantie par l'architecte. Toutes les dimensions sont à vérifier par l'entrepreneur sur le chantier avant le début des travaux. L'entrepreneur est responsable de l'ouvrage après avoir signé les plans. Toute modification apportée à la construction sans le consentement de l'architecte ne saurait engager sa responsabilité. Le contenu de ce document est la propriété exclusive de l'architecte. Il ne peut être diffusé ni utilisé sans son autorisation écrite. Tout nouvel indice de modification implique l'annulation du document précédent et son remplacement par le présent document.		FORMAT:	ECHELLE:
		A2	1:100
		INDICE:	A
			18.12.2020

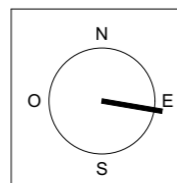

**B**

INDICES	DATE	DESSIN	CONTROLE	MODIFICATION

AUTEUR DU PROJET:	PROJET:	CODE DU PROJET:	DATE:
<b>ACOM</b> ARCHITECTURE & LEVINGS	IMMEUBLE D'HABITATION à BEGGEN	AC20A_PA_AUT_AB_FANE_1B	24/11/2021
ADRESSE DU PROJET:	DESSINÉ:	VÉRIFIÉ:	DOCUMENT D'AUTORISATION DE BATIR:
33, allée Saint Hubert L-8138 Beggen	LM	EG	FACADE NE
185-187 RUE DE BEGGEN , L-1221 LUXEMBOURG	FORMAT:	ECHELLE:	INDICE:
	A2	1:100	A
NOTE IMPORTANTE: Le maître de l'ouvrage est personnel responsable. Il est invité de mesurer sur les plans. Toutes les dimensions sont à vérifier par l'entrepreneur sur le chantier avant le début des travaux. L'entrepreneur est également tenu de signaler sans délai à l'architecte toute anomalie constatée sur le plan. Toute modification apportée à la construction sans le consentement de l'architecte ne saurait engager sa responsabilité. Le contenu de ce document est la propriété exclusive de l'architecte. Il ne peut être diffusé ni utilisé sans son autorisation écrite. Tout nouvel indice de modification implique l'annulation du document précédent et son remplacement par le présent document.			18.12.2020

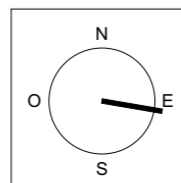


**B**

DATE	DESSIN	CONTROLE	MODIFICATION
18/12/2020	LM	EG	INTRODUCTION DOSSIER


INDICES

AUTEUR DU PROJET:	PROJET:	CODE DU PROJET:	DATE:
<b>ACOM</b> ARCHITECTURE & LEVANT	IMMEUBLE D'HABITATION à BEGGEN	AC20A_PA_AUT_AB_FASO_1B	24/11/2021
33, allée Saint Hubert L-8138 Bishelt	ADRESSE DU PROJET:	DESSINÉ:	VÉRIFIÉ:
	185-187 RUE DE BEGGEN , L-1221 LUXEMBOURG	LM	EG
		DOCUMENT D'AUTORISATION DE BATIR:	
		FAÇADE SO	FORMAT:
		A2	ECHELLE:
		1:100	INDICE:
			A
			18.12.2020


NOTE IMPORTANTE: La hauteur de façade est donnée indicative. Il est interdit de mesurer sur les plans. Toutes les dimensions sont à vérifier par l'entrepreneur sur le chantier avant le début des travaux. L'entrepreneur est également tenu de signaler sans délai à l'architecte toute anomalie constatée sur les plans. Toute modification apportée à la construction sans le consentement de l'architecte ne saurait engager sa responsabilité. Le contenu de ce document est la propriété exclusive de l'architecte. Il ne peut être diffusé ni utilisé sans son autorisation écrite. Tout nouvel indice de modification implique l'annulation du document précédent et son remplacement par le présent document.

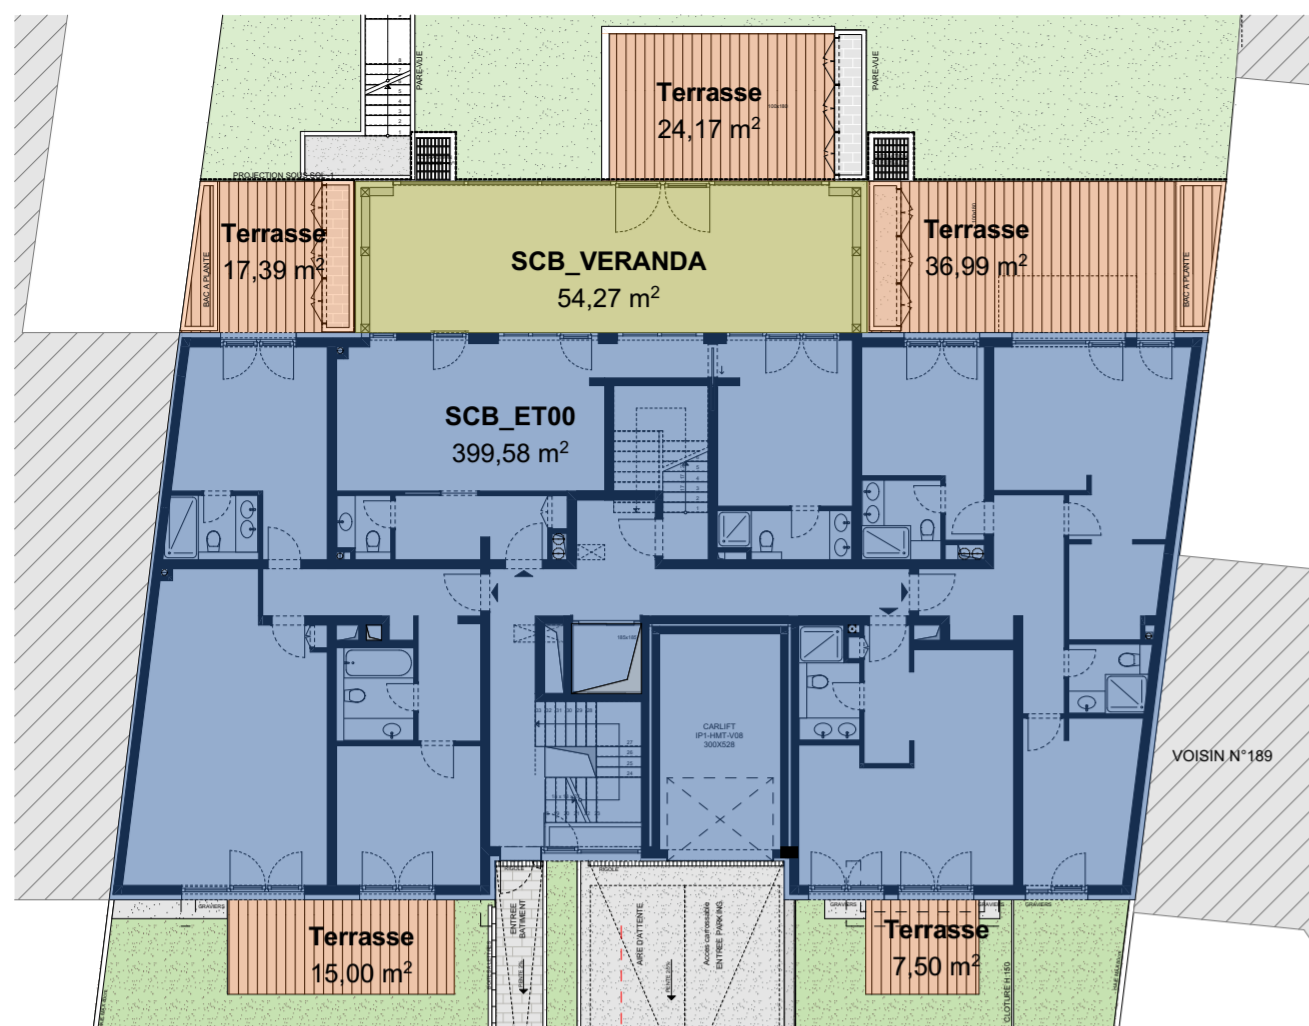


REZ DE CHAUSSEE 1:200

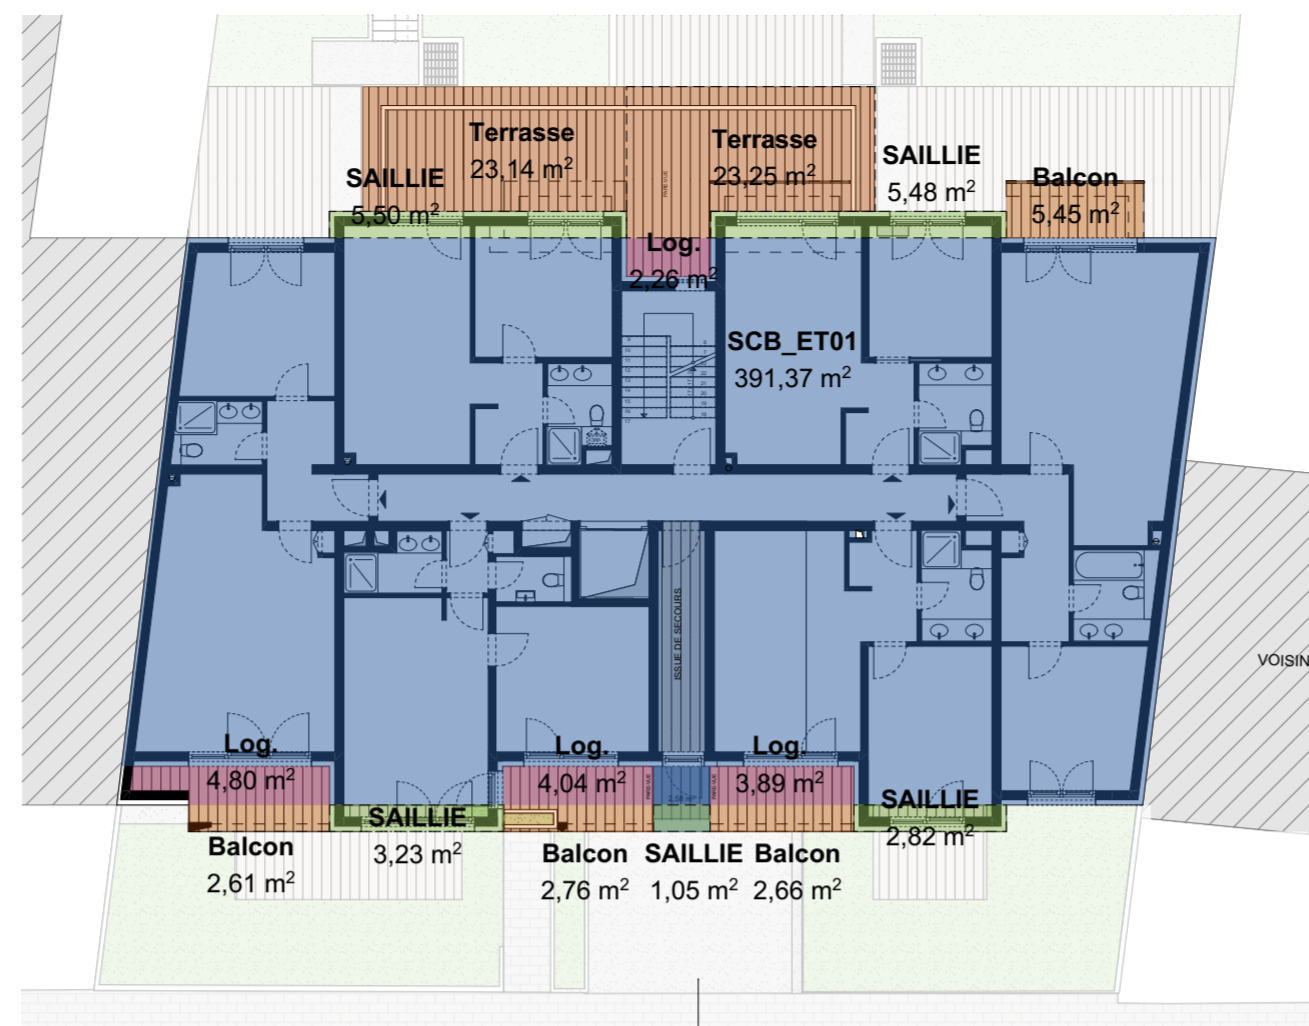


ETAGE +1 1:200

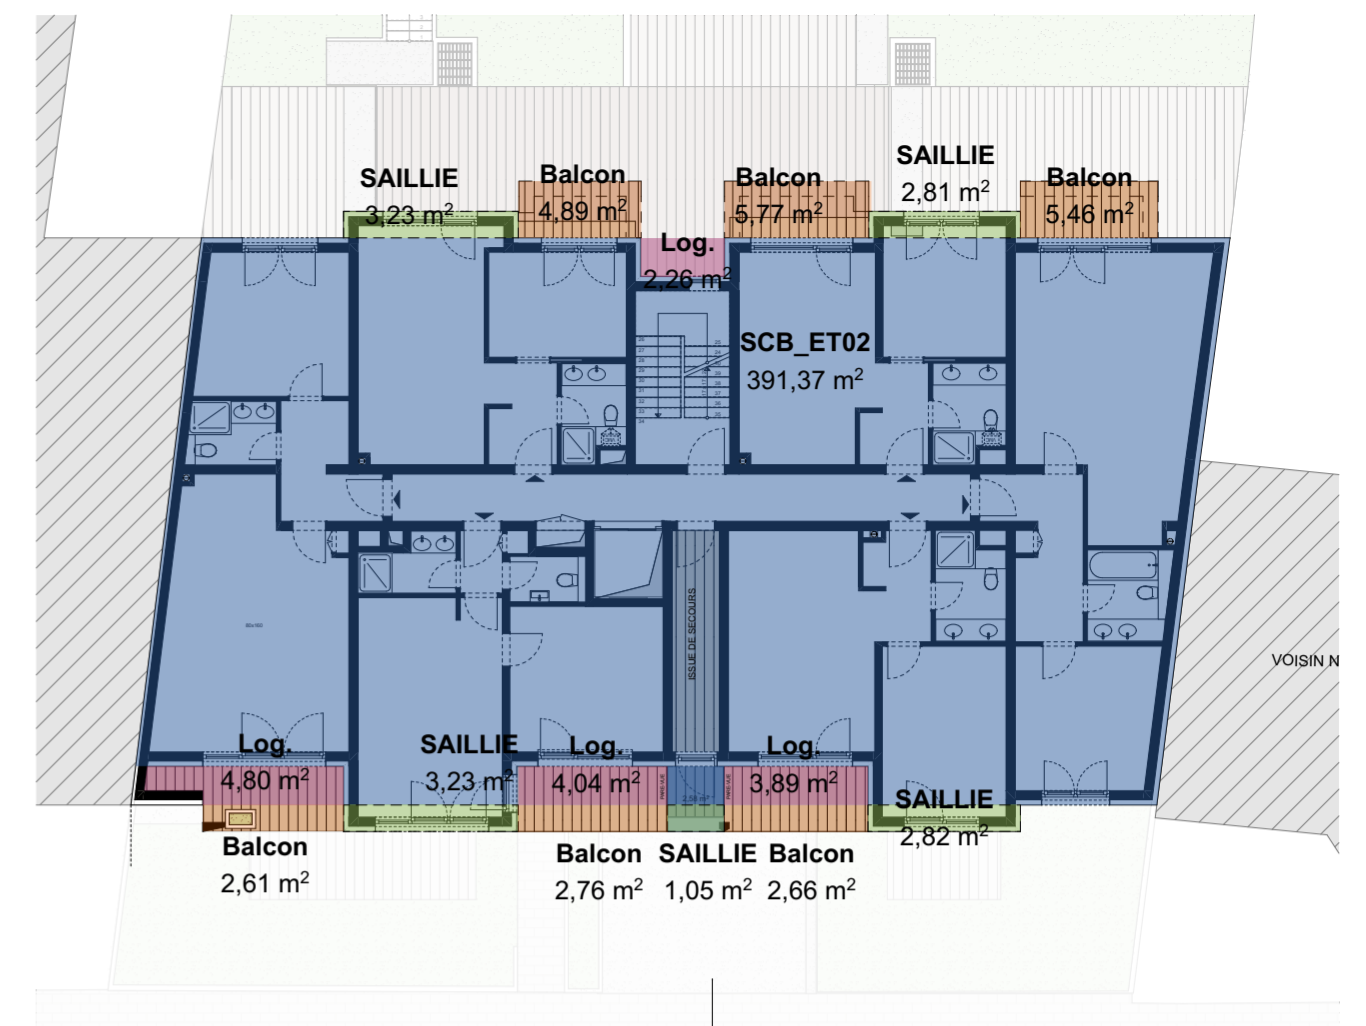

ETAGE +2 1:200

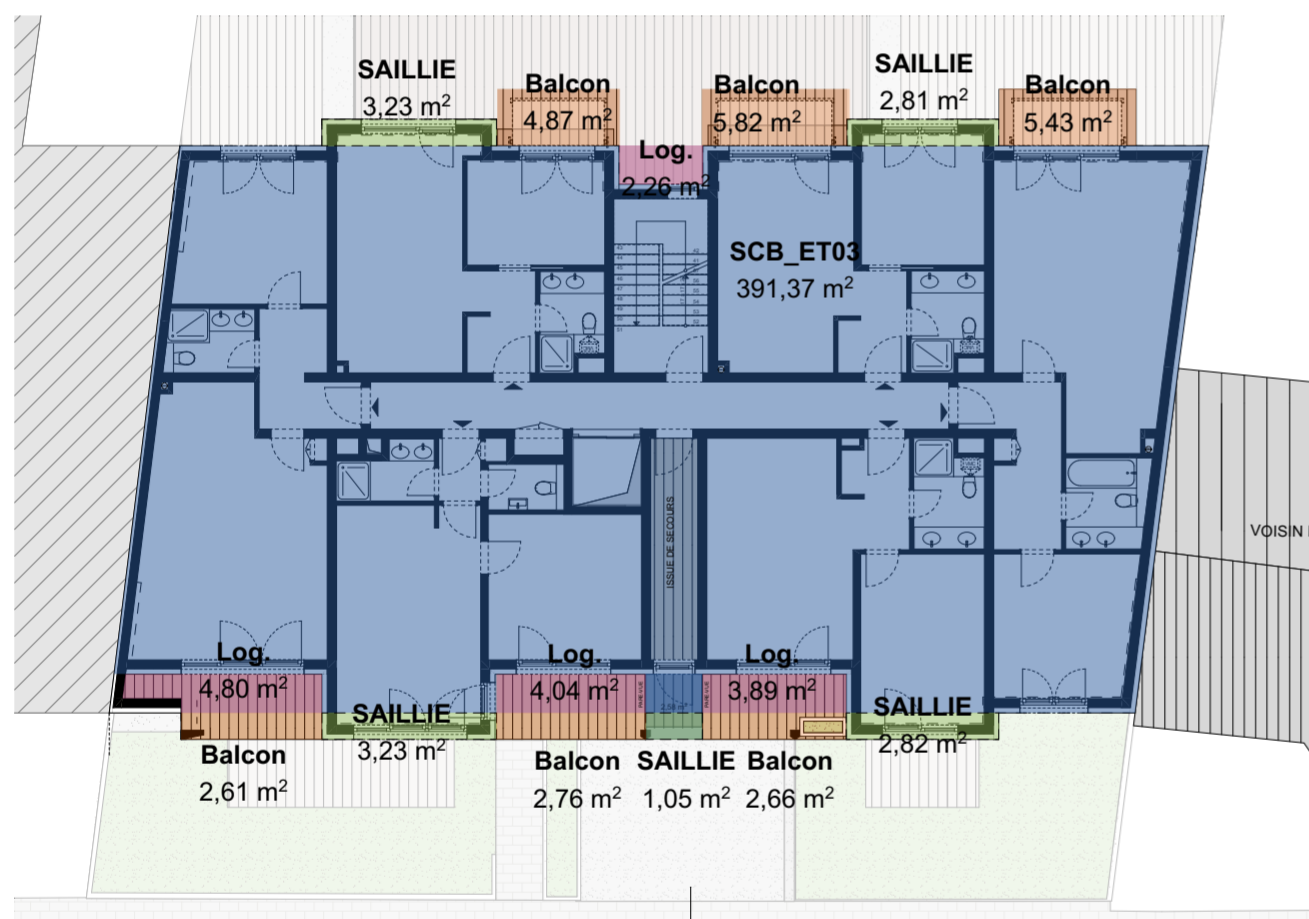


ETAGE +3 1:200

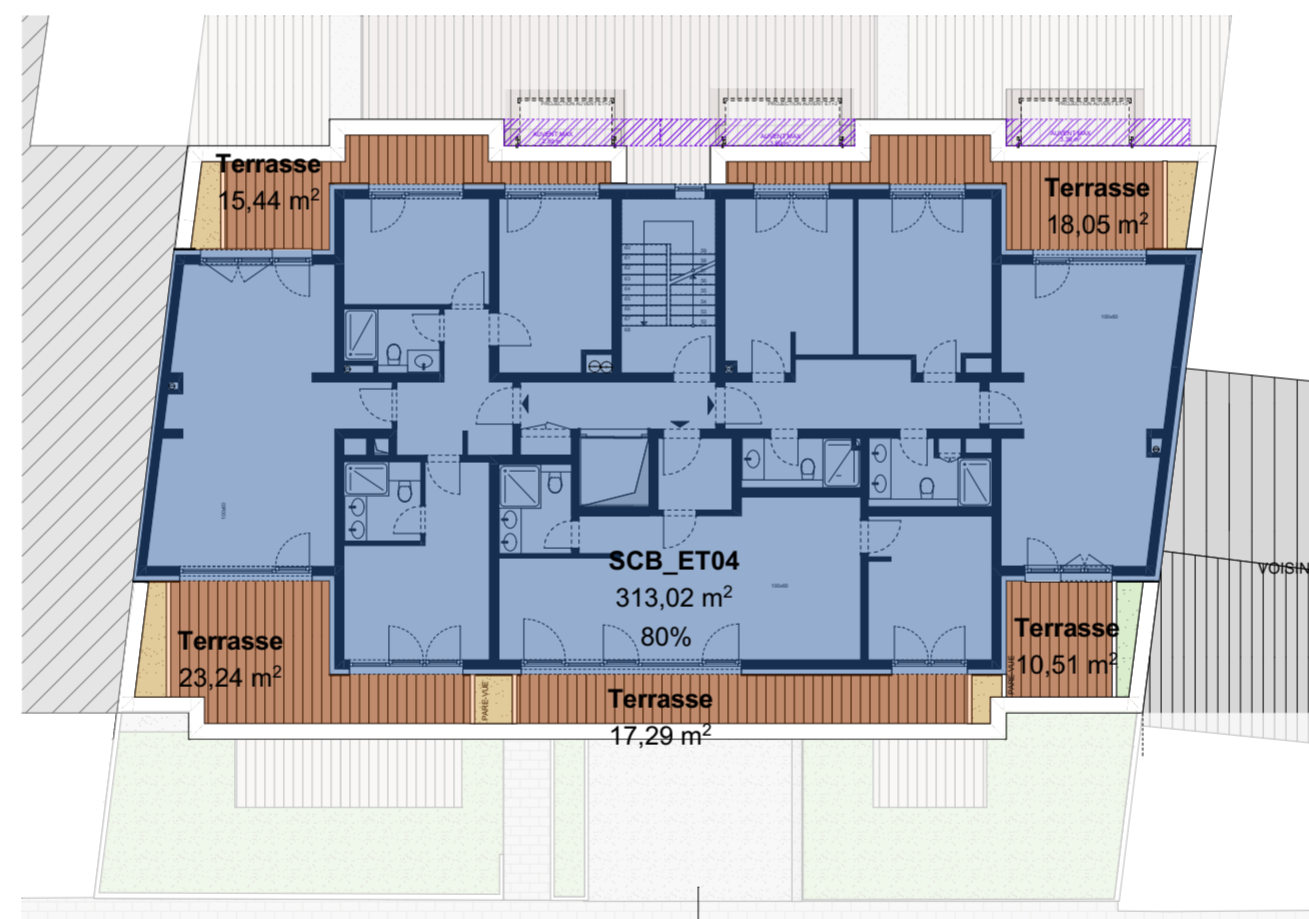

ETAGE +4 1:200

185 - 187 RUE DE BEGGEN - IMMEUBLE D'HABITATION								
ETAGE	APP	SURFACES BRUTES	SURFACE CADASTRALE / VENDABLE				TERRASSE /BALCON	CAVE
			SURFACES NETTE HABITABLE					
		APP	APP	VERANDA	SAILLIE	LOGGIA		
Rez de chaussee	App_00.01		96,94	0			32,39	4,96
	App_00.02		62,00	49,9			24,17	2,56
	App_00.03	453,85	78,31	0	0	0	36,99	2,68
	St_00.04		37,17	0			7,5	2,32
<b>TOTAL</b>	<b>4</b>	<b>453,85</b>	<b>274,42</b>	<b>49,9</b>	<b>0</b>	<b>0</b>	<b>101,05</b>	<b>12,52</b>
Etag +1	App_01.05		59,95		0	4,8	2,61	2,68
	St_01.06		44,39		5,5	2,26	23,14	2,33
	St_01.07	391,37	44,17	0	5,48	0	23,25	3,07
	App_01.08		62,18		0	0	5,45	2,32
	St_01.09		48,01		2,82	3,89	2,66	2,11
	St_01.10		47,95		4,28	4,04	2,76	2,36
<b>TOTAL</b>	<b>6</b>	<b>391,37</b>	<b>306,65</b>	<b>0</b>	<b>18,08</b>	<b>14,99</b>	<b>59,87</b>	<b>14,87</b>
Etag +2	App_02.11		59,95		0	4,8	2,61	2,11
	St_02.12		42,12		3,23	2,26	4,89	2,17
	St_02.13	391,37	41,51	0	2,81	0	5,77	5,82
	App_02.14		62,18		0	0	5,46	5,57
	St_02.15		48,01		2,82	3,89	2,66	2,62
	St_02.16		47,95		4,28	4,04	2,76	2,7
<b>TOTAL</b>	<b>6</b>	<b>391,37</b>	<b>301,72</b>	<b>0</b>	<b>13,14</b>	<b>14,99</b>	<b>24,15</b>	<b>20,99</b>
Etag +3	App_03.17		59,95		0	4,8	2,61	3,07
	St_03.18		42,15		3,23	2,26	4,87	2,57
	St_03.19	391,37	41,51	0	2,81	0	5,82	2,83
	App_03.20		62,18		0	0	5,43	2,57
	St_03.21		48,01		2,82	3,89	2,66	3,3
	St_03.22		47,95		4,28	4,04	2,76	2,81
<b>TOTAL</b>	<b>6</b>	<b>391,37</b>	<b>301,75</b>	<b>0</b>	<b>13,14</b>	<b>14,99</b>	<b>24,15</b>	<b>17,15</b>
Etag +4	App_04.23		98,48		0	0	38,68	3,37
	App_04.24	313,02	89,28	0	0	0	28,56	5,82
	App_04.25		58,04		0	0	17,29	5,57
<b>TOTAL</b>	<b>3</b>	<b>313,02</b>	<b>245,8</b>	<b>0</b>	<b>0</b>	<b>0</b>	<b>84,53</b>	<b>14,76</b>
<b>TOTAL</b>	<b>25</b>	<b>1940,98</b>	<b>1430,34</b>	<b>49,9</b>	<b>44,36</b>	<b>44,97</b>	<b>293,75</b>	<b>80,29</b>
<b>SCB+VERANDA</b>		<b>1940,98</b>						
<b>TOTAL SURFACE HABITABLE</b>		<b>1524,60</b>						
<b>TOTAL SURFACE VENDABLE</b>		<b>1569,57</b>						
<b>MOYENNE NETTE SANS VERANDA</b>		<b>62,78</b>						
N° Appartement		25						
N° Emplacement		20						
				<b>EMPLACEMENT PARKING</b>				
				<b>MAX</b>		<b>1.2 X N° App</b>		<b>30</b>
				<b>MIN</b>		<b>0.8 X N° App</b>		<b>20</b>
				<b>TOTAL PROJET</b>				
				<b>20</b>				

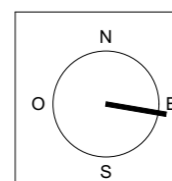

B

INDICES DATE DESSIN CONTROLE MODIFICATION

AUTEUR DU PROJET:	PROJET:	CODE DU PROJET:	DATE:
<b>ACOM</b> ARCHITECTURE & ENGINEERING	IMMEUBLE D'HABITATION à BEGGEN	AC20A_PA_AUT_AB_SU00_1B	08/04/2021
33, allée Saint Hubert L-81138 Biefend	ADRESSE DU PROJET:	DESSINÉ: VÉRIFIÉ: DOCUMENT D'AUTORISATION DE BATIR: FORMAT:	ECHELLE: INDICE:
	185-187 RUE DE BEGGEN , L-1221 LUXEMBOURG	LM EG SURFACES A2	1:200 B
NOTE IMPORTANTE: Le maître de l'ouvrage est responsable de la validité des données. Toutes les dimensions sont à vérifier par l'entrepreneur sur le chantier avant le début des travaux. L'entrepreneur est responsable de la vérification des données et de la mise à jour de la documentation. Toute modification apportée à la documentation sans la permission écrite du maître de l'ouvrage est interdite. Tout nouvel indice de modification implique l'annulation du document précédent et son remplacement par le présent document.			



