


REZ-DE-CHAUSSEE


E:1/50

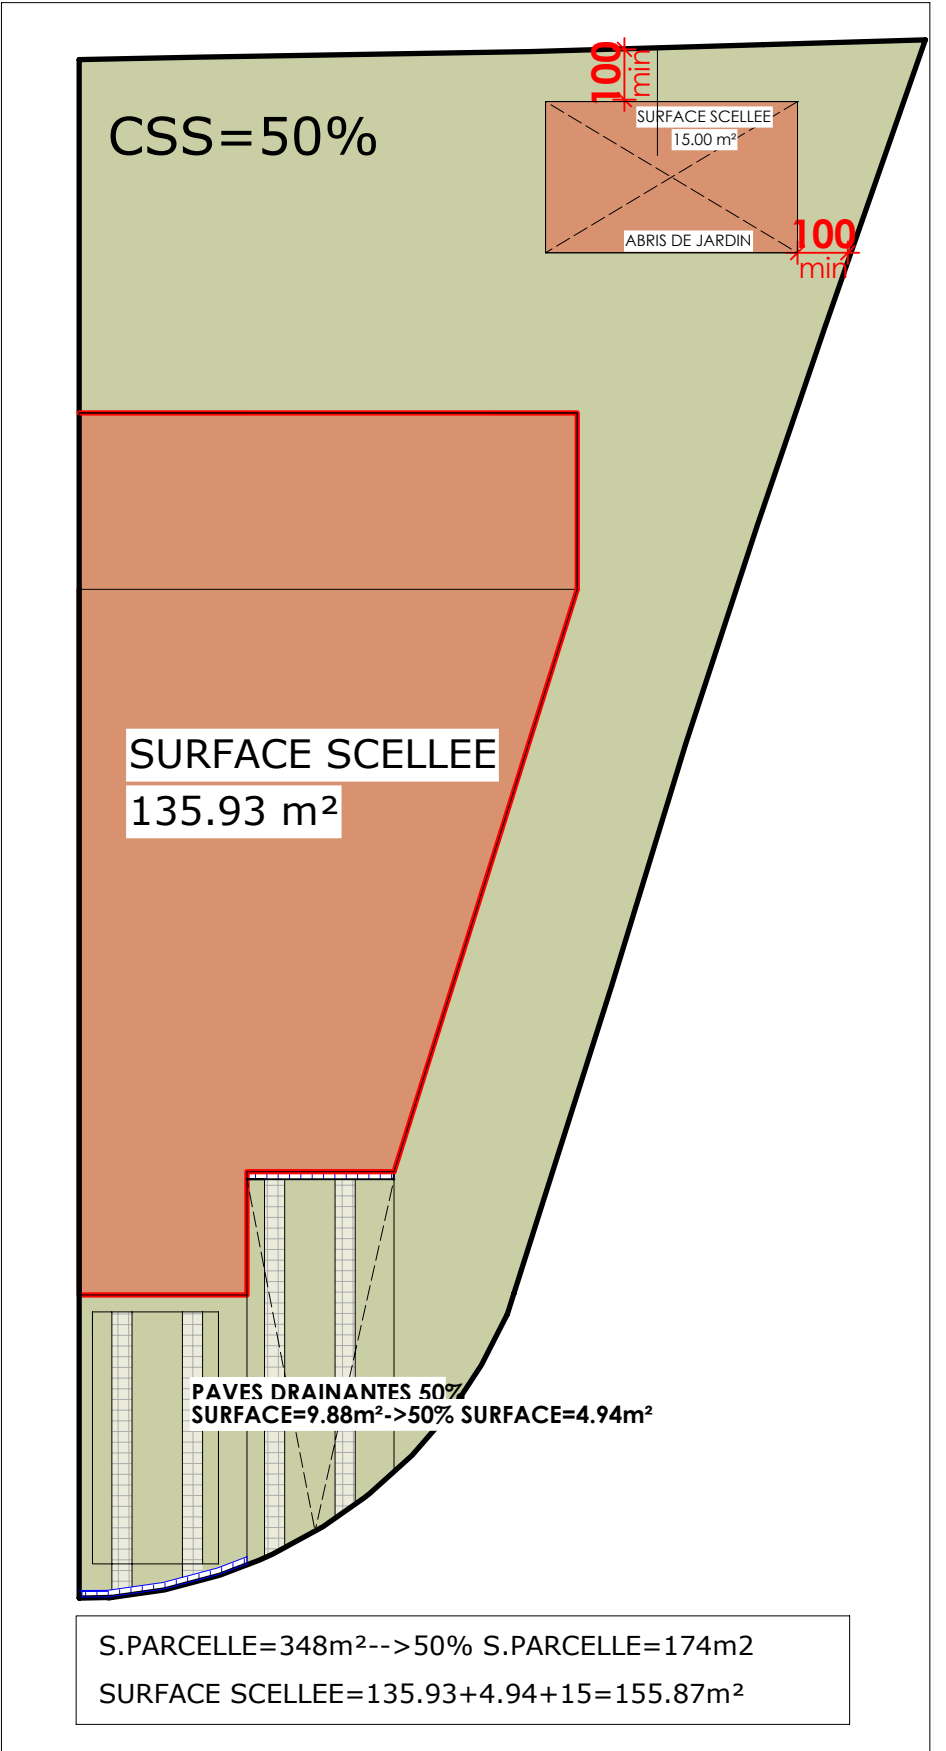

CALCUL SURFACE COMBLES


SURFACE ETAGE PLEIN=87.50m²
 80% SURFACE ETAGE PLEIN=70.00m²
 SURFACE H>2.20m COMBLES=57.34m²<80%
 SURFACE TOTALE COMBLES=64.04m²
 SURFACE H>2.20m COMBLES=57.34m²>50% SURFACE TOTAL
 SURFACE H>2.50m COMBLES=50.92m²>50% SURFACE TOTAL

EMPRE AU SOL=135.93+15=150.93m²
 SURFACE PARCELLE= 348m²
 COS PROJET=0.43

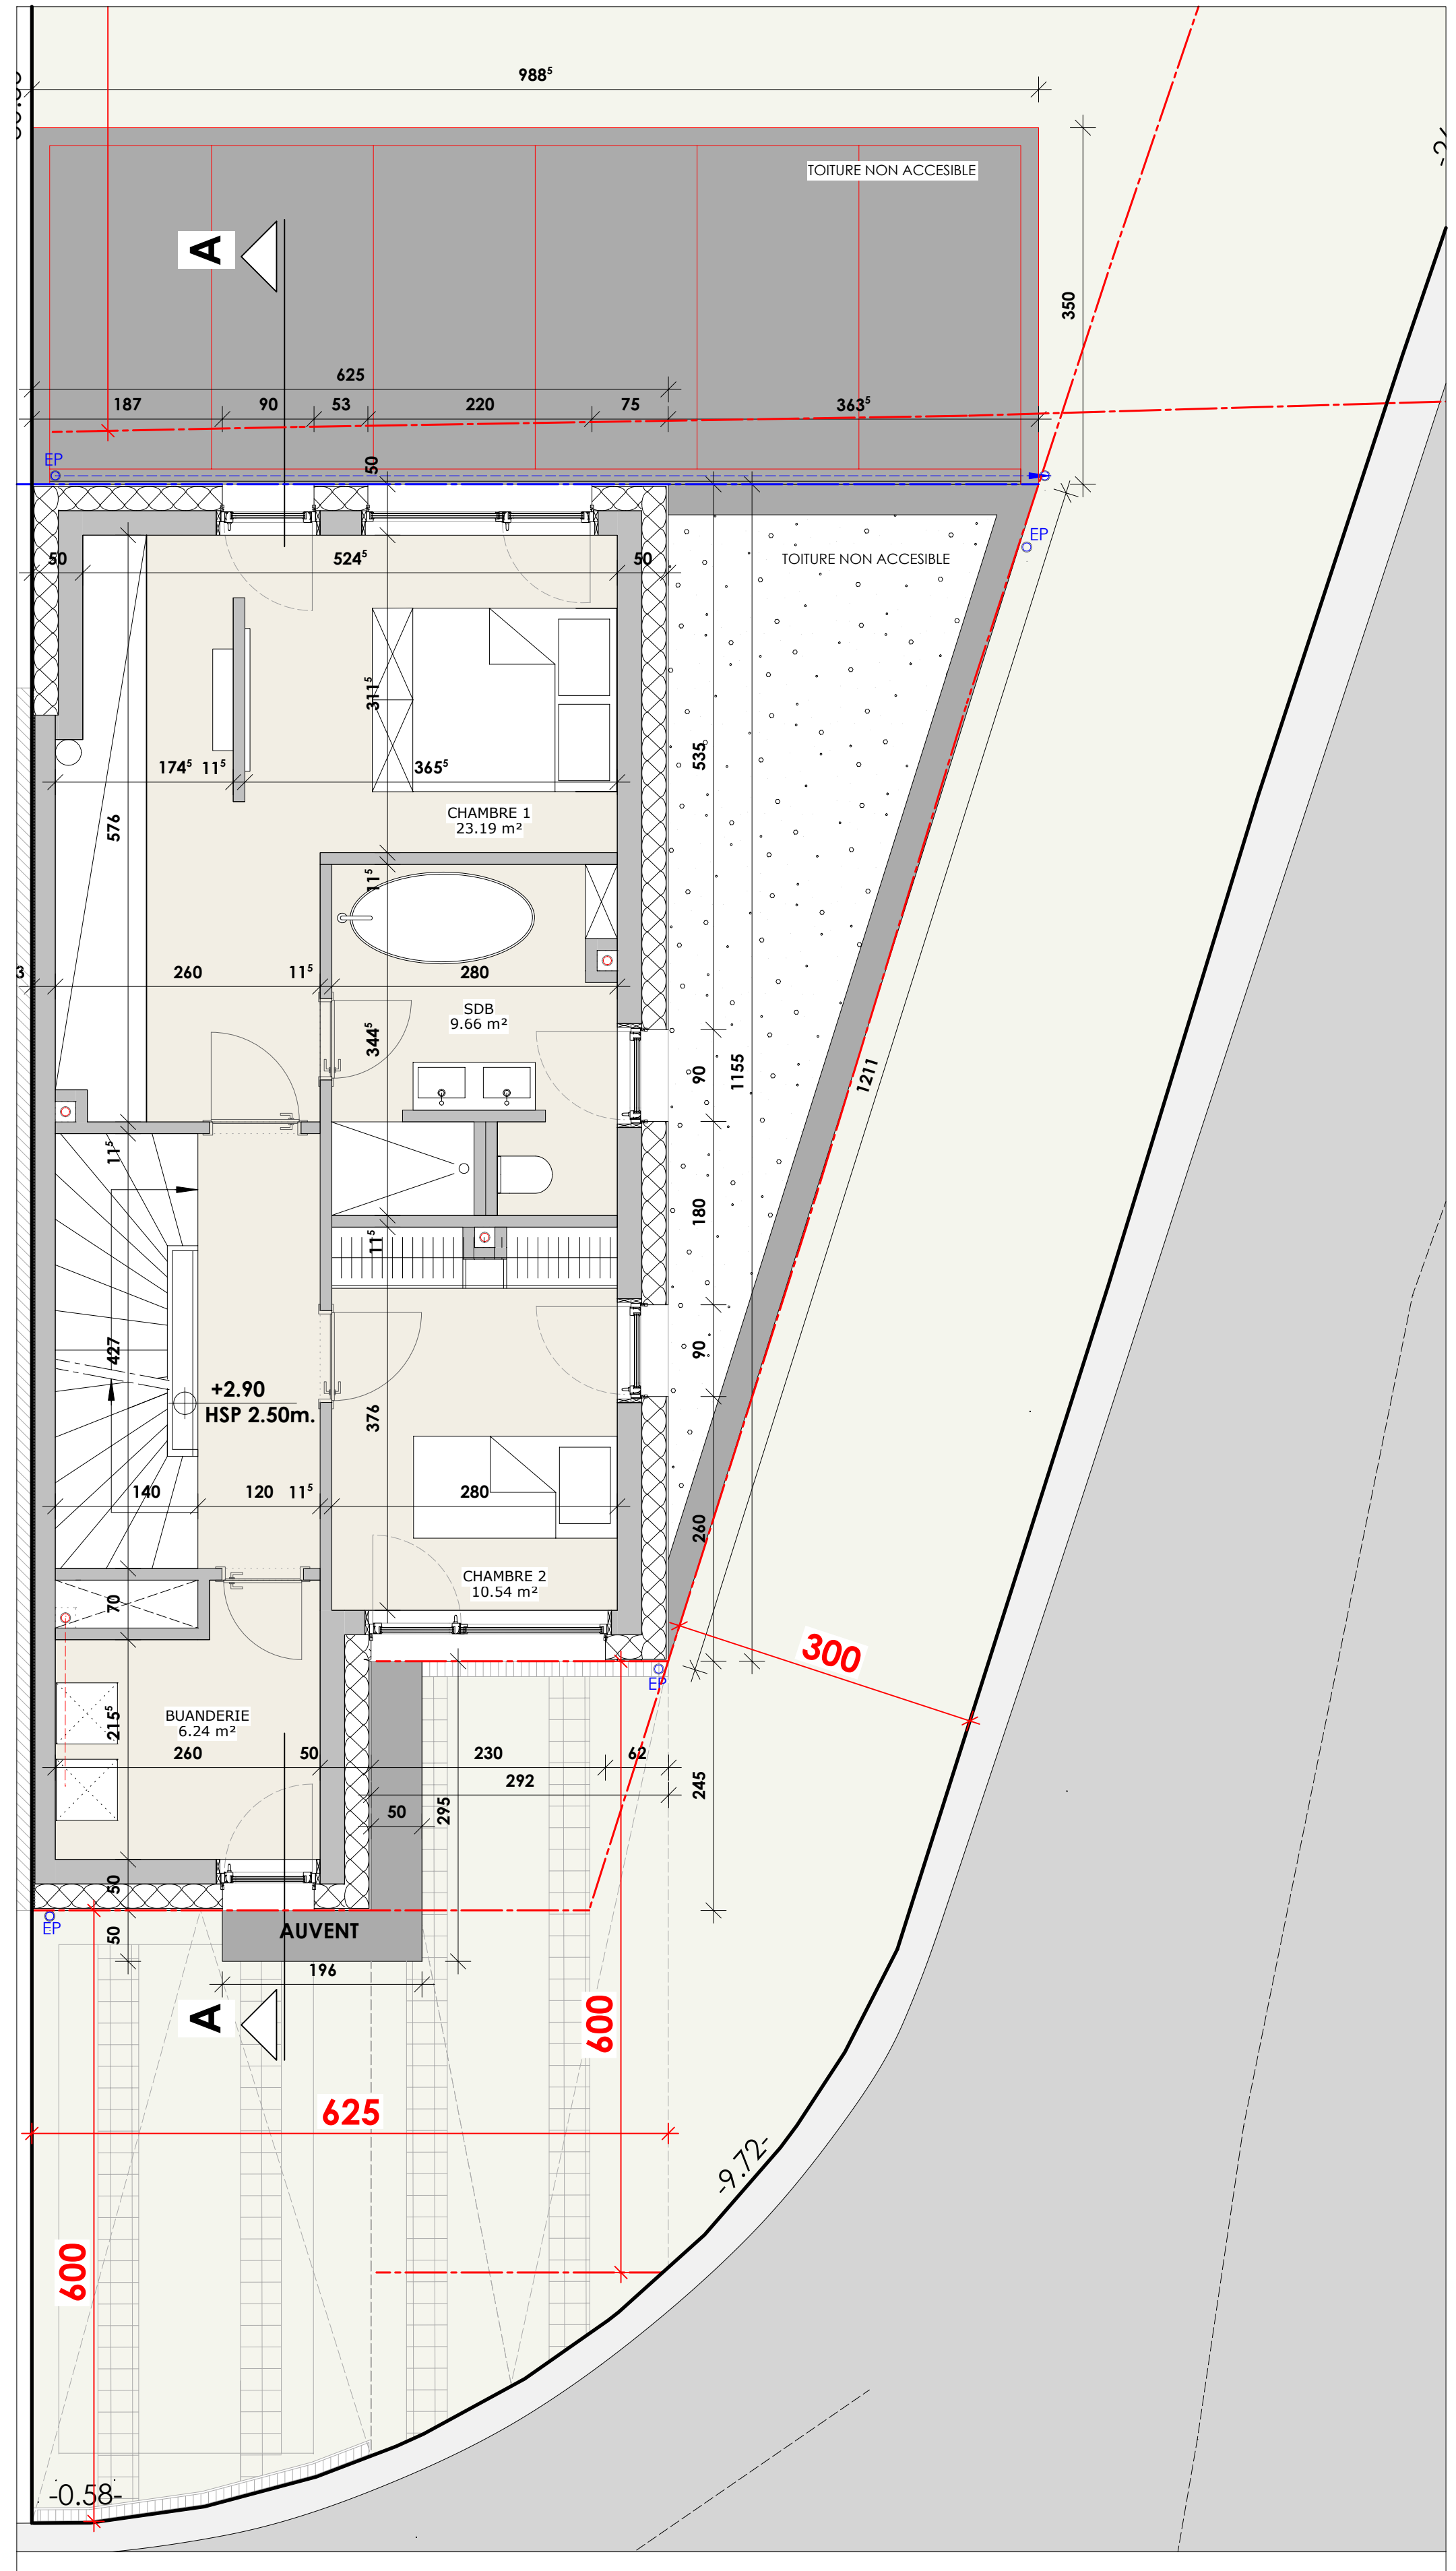


ETAGE

E:1/50

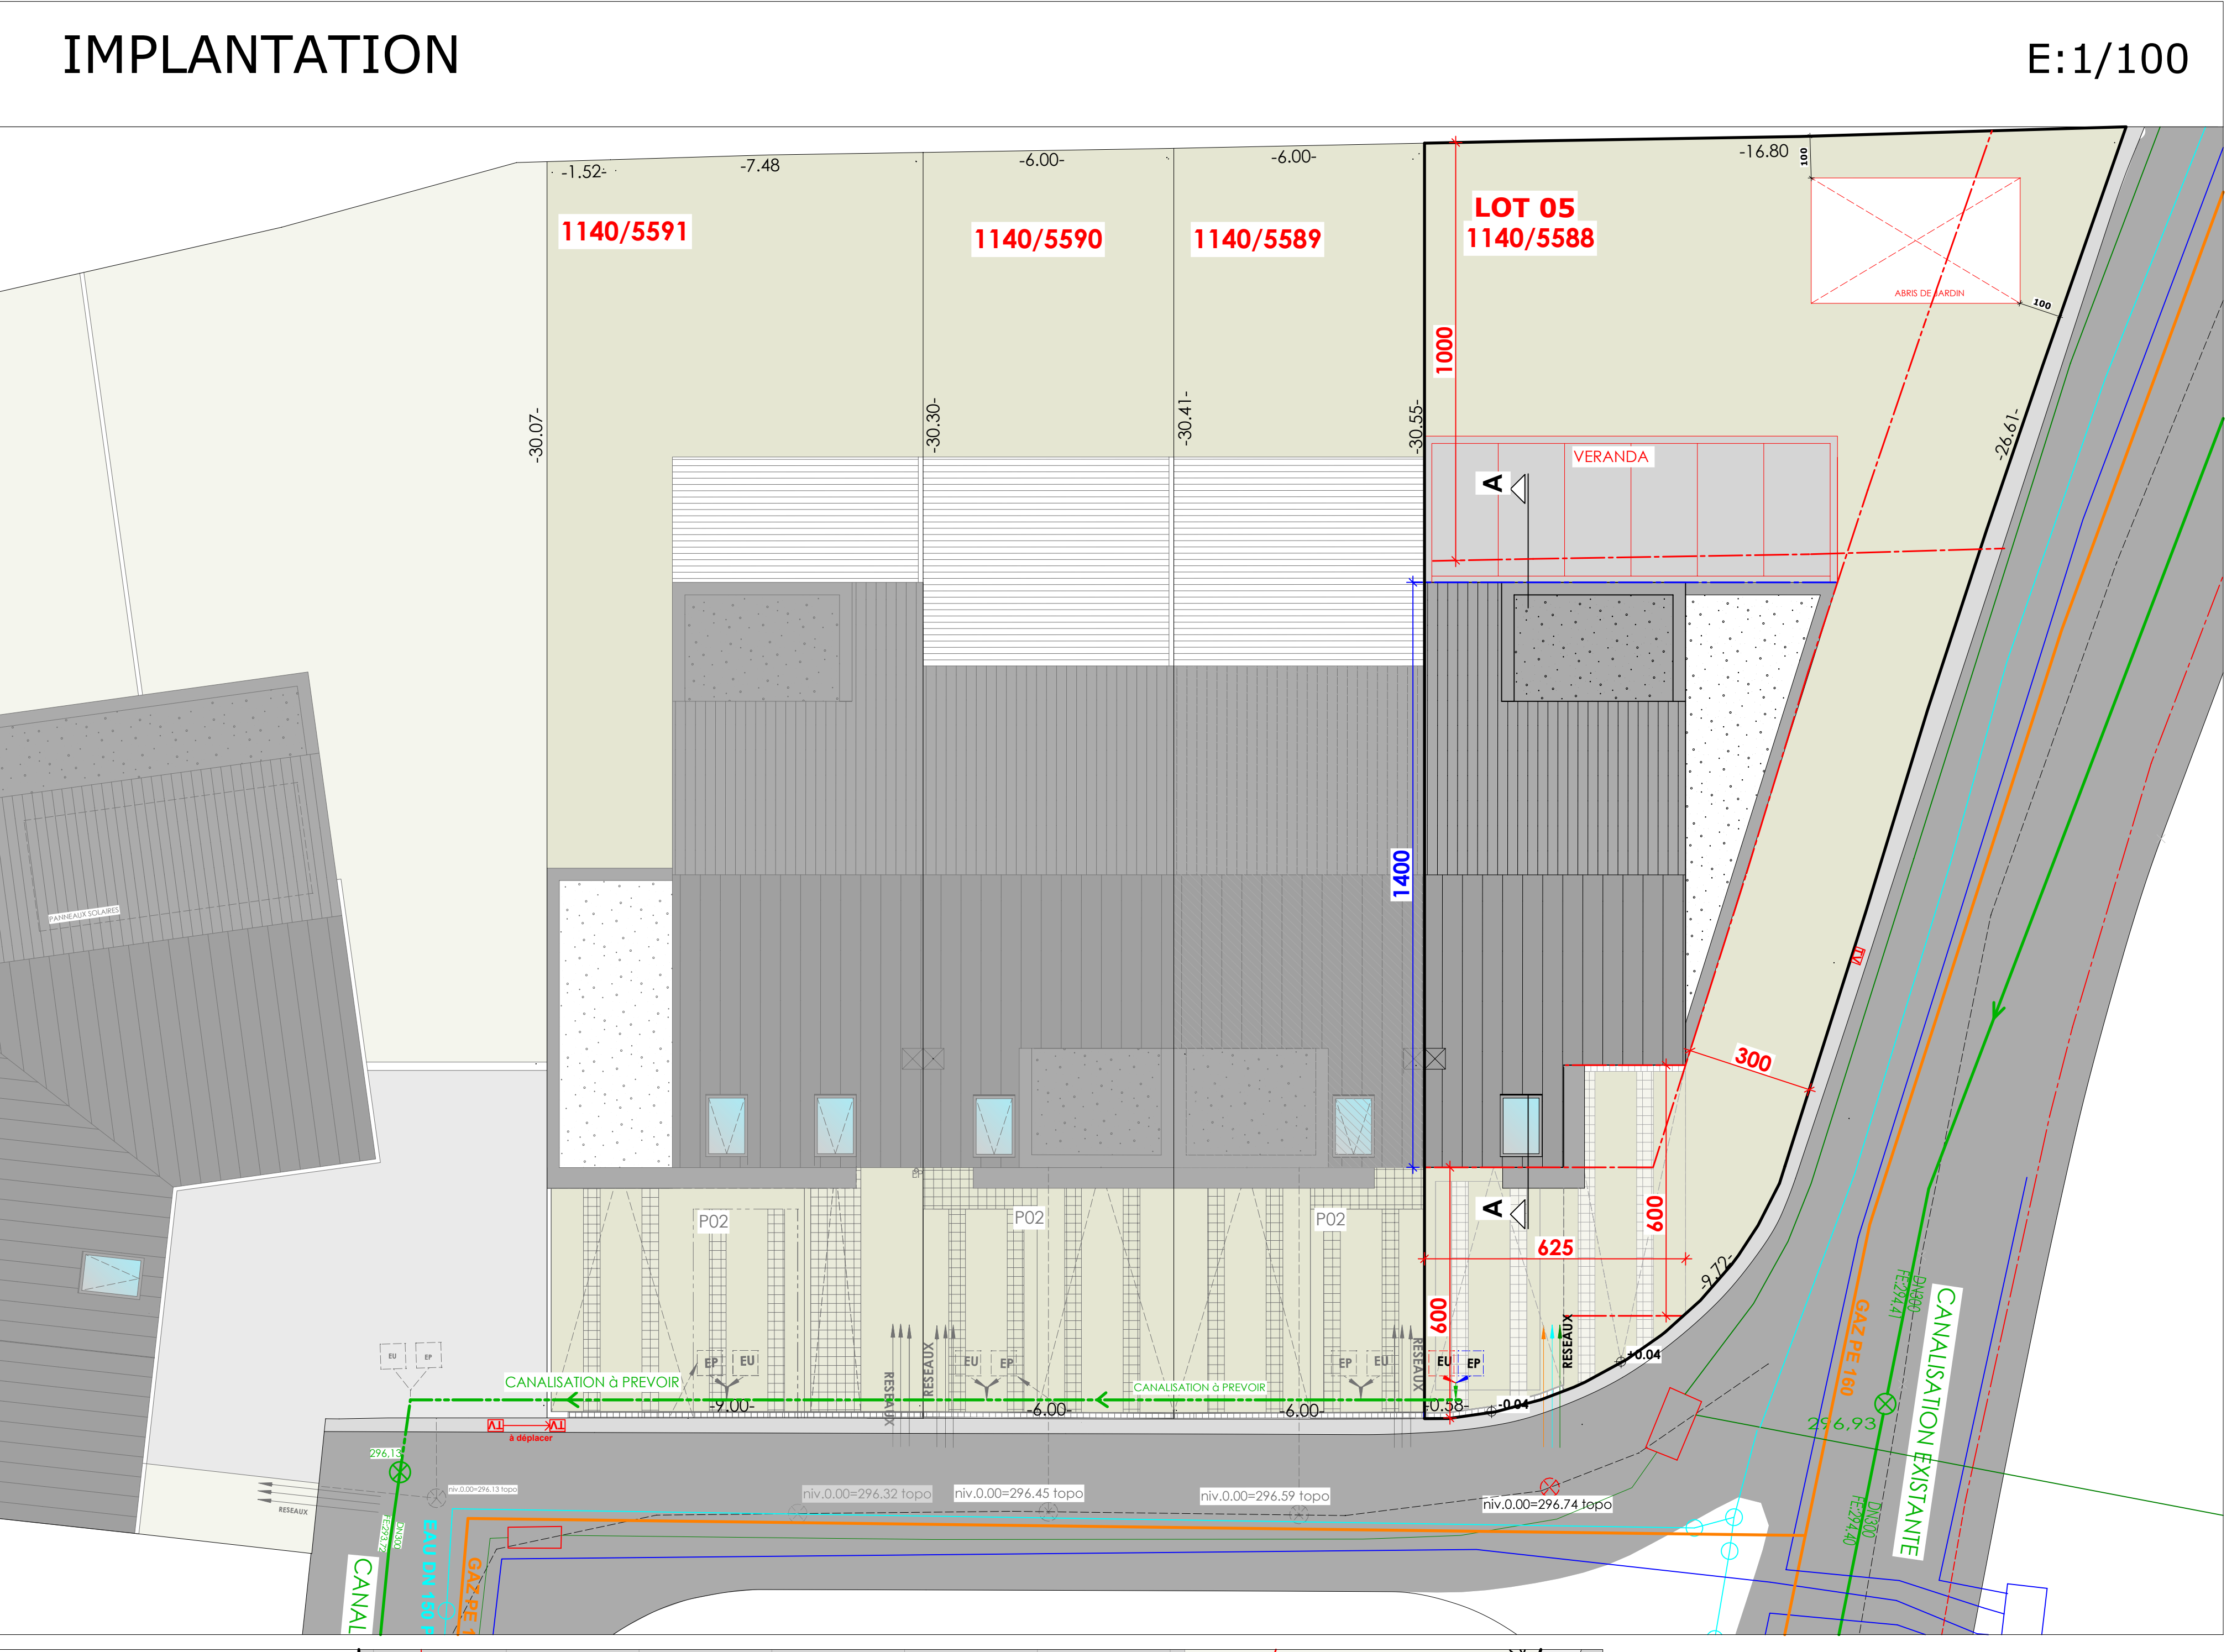

COMBLES

E:1/50

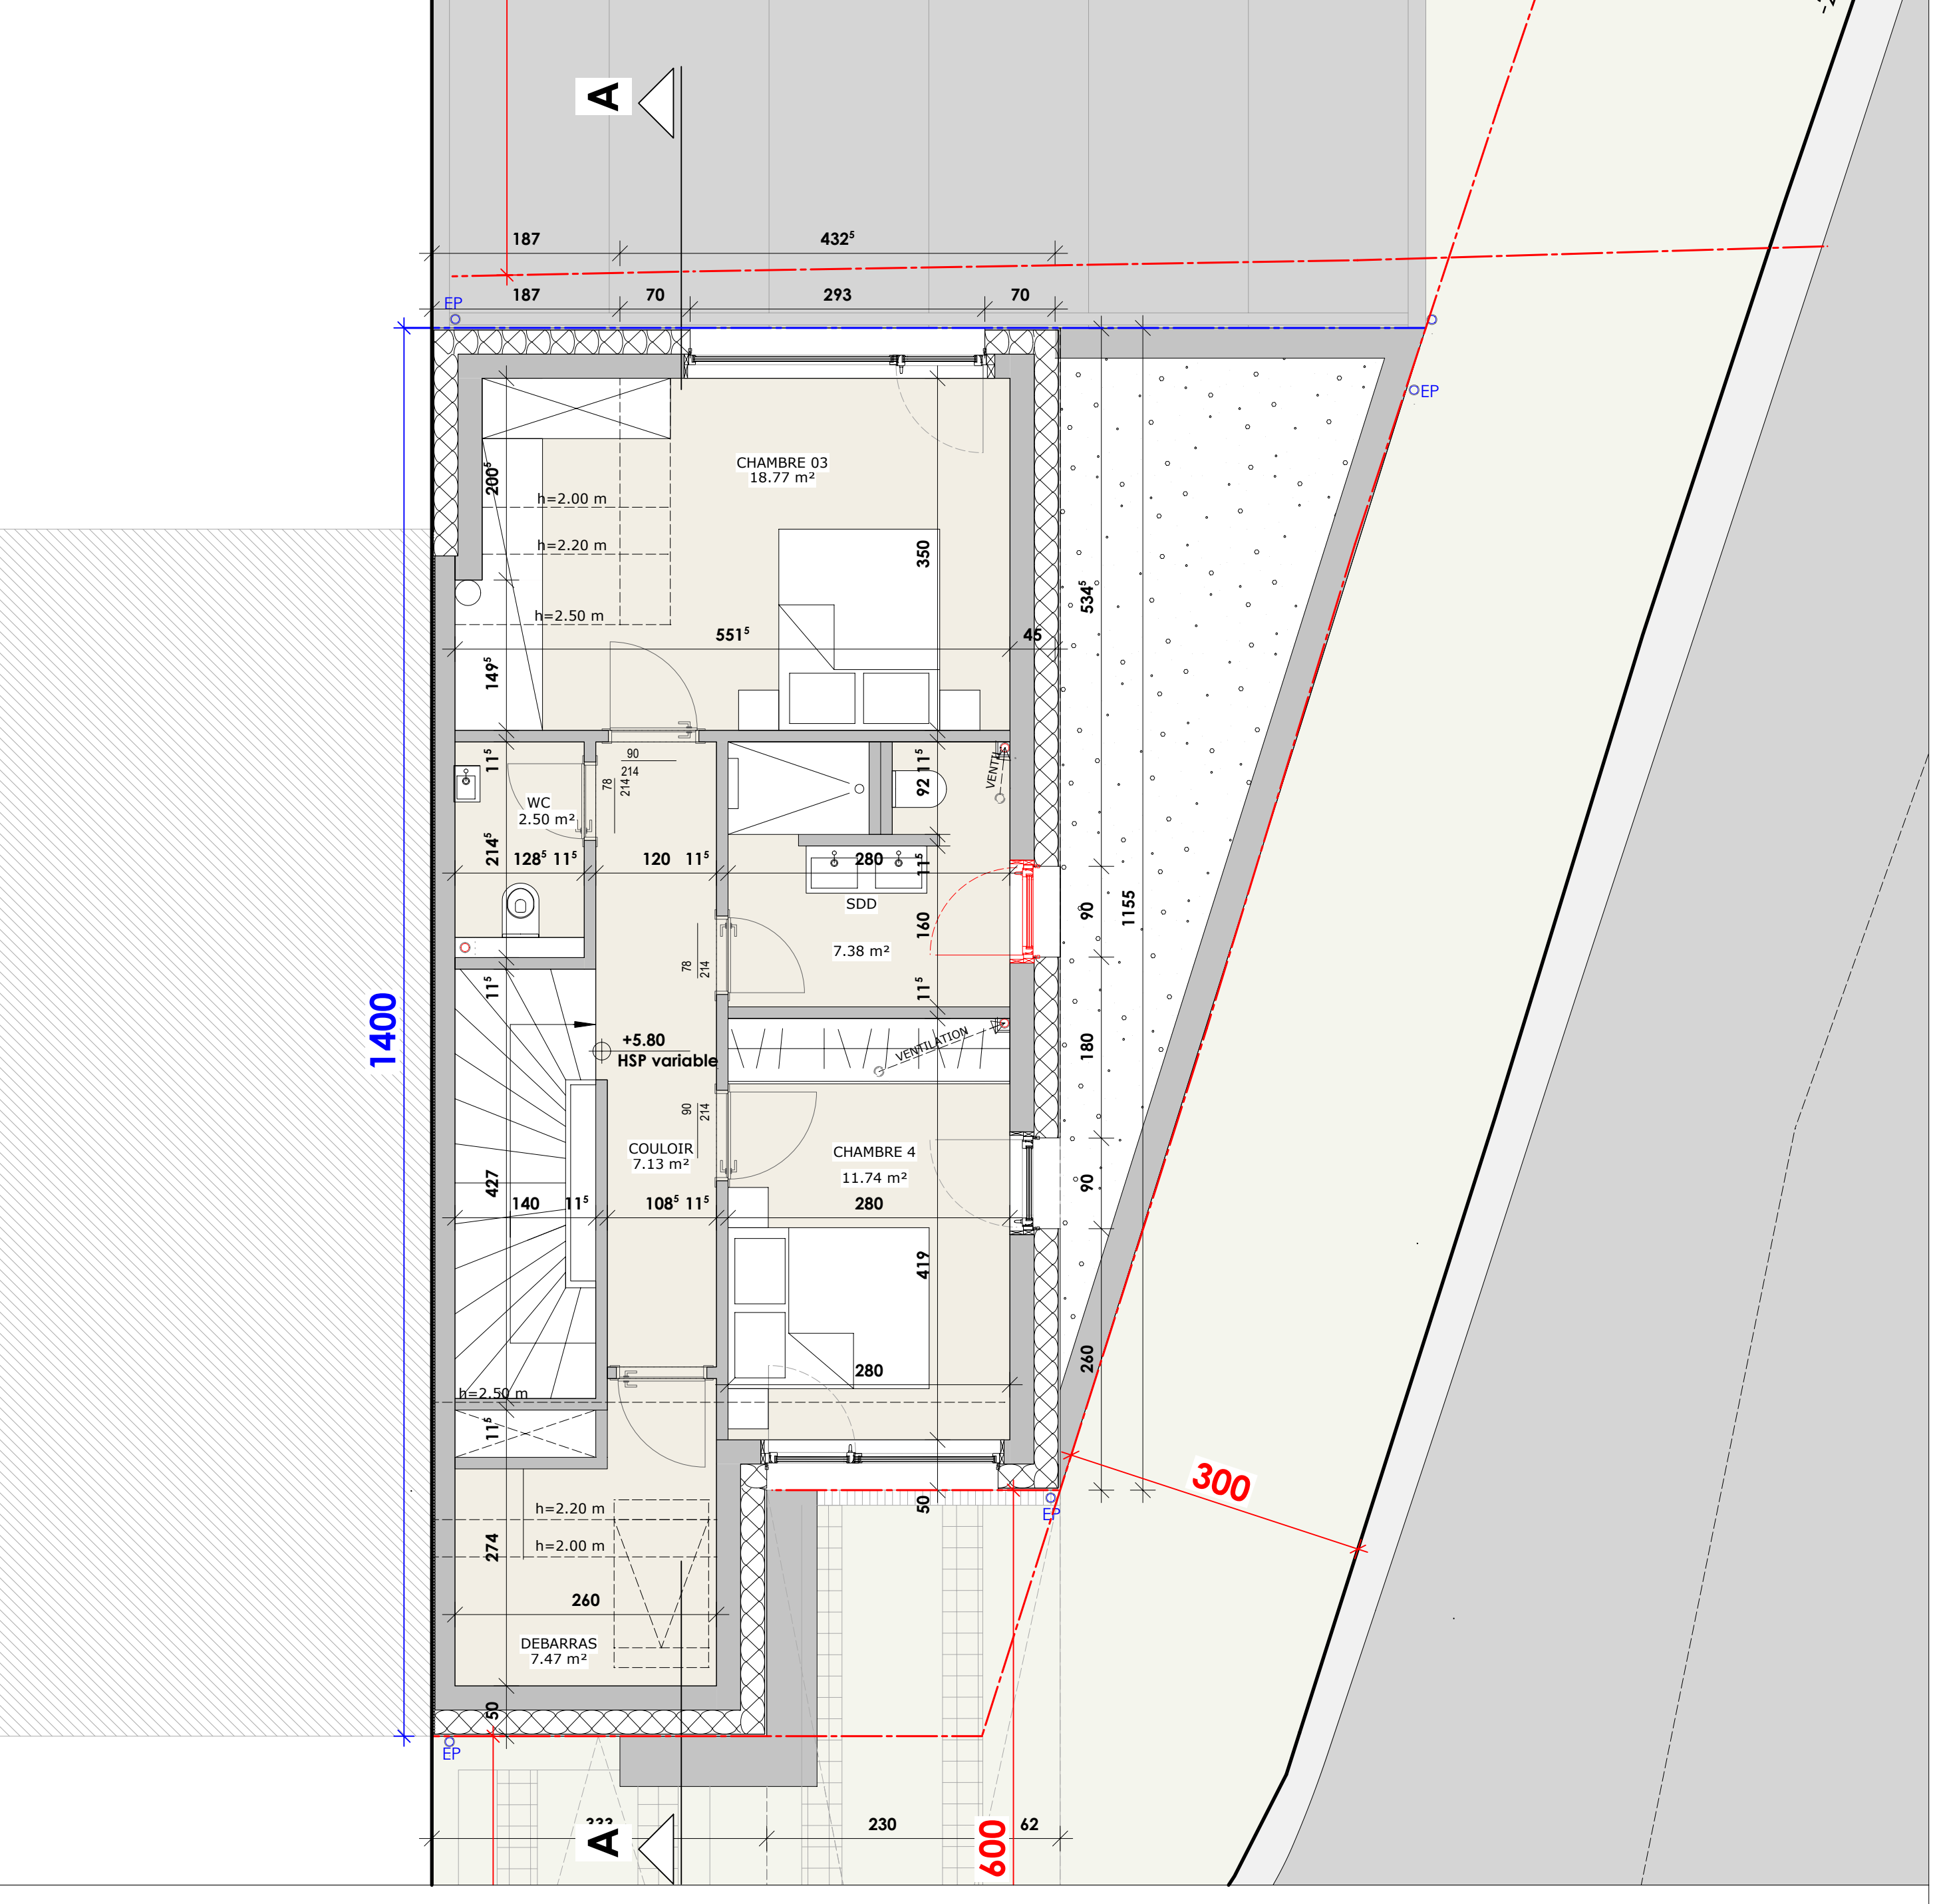

COMBLES

E:1/50

D		18.05.2022		AM	SB	MAÎTRE D'OUVRAGE+INTÉRIEUR COMBLES-VERANDA	
C		24.06.2022		AM	SB	ADJUT VERANDA NON CHAUFFÉE	
B		24.09.2019		AM	SB	MODIFICATION AUTOLISATION DE BATIR	
A		25.06.2019		AM	SB	DÉMARCHE D'AUTOLISATION DE BATIR	
INDEXES		DATE		DESIGN	CONTRÔLE	MODIFICATIONS	
NIVEAUX TOPOGRAPHIQUES SUIVANT PLAN		19-55060C-SIE-1 DU BUREAU GÉOLOG					
NIVEAUX TOPOGRAPHIQUES SUIVANT PLAN		19-55060C-SIE-1 DU BUREAU GÉOLOG					
MAISON UNIFAMILIALE A MONDERCANGE - LOT 05							
LIEU CITE MOLIER							
TYPE DE BÂTIMENT							
1		0		II+C		0	
HABITATIONS		COMMERCES		NIVEAUX HORS-SOL		NIVEAUX SOUS-SOL	
CORNUSE ACCORD CORNUSE							
MONDERCANGE							
BP SD L-19901 MONDERCANGE							
TEL +352 55 05 74 1 FAX +352 57 21 66							
POMPIERS ACCORD POMPIERS							
CENTRE D'INCENDIE ET DE SECOURS MONDERCANGE							
TEL +352 55 44 05							
ARCHITECTES ACCORD ARCHITECTE							
ARCHITECTES							
19 rue Guillaume I-4830 RODANGE							
133-135, RUE DU KIEM L-8030 STRASSEN L-8030 STRASSEN FAX +352 25 25 99 91							
MAÎTRE D'OUVRAGE ACCORD MAÎTRE D'OUVRAGE							
LOPES Leonel							
DA SILVA LAGE Vera Lucia							
TEL +352 62424227							
OBJET		DATE		ÉCHELLE			
PLANS		25.04.2019		1:100			
PROJET N°		PROJET N°		PROJET N°			
AUTORISATION DE BATIR		BS 490-LOT 05					
REF. CADASTRE :		PLAN N°					
1140/5588		AB001					
COS MAX :		COS MAX :		COS MAX :		COS MAX :	
/		/		/		/	
N° ETAGES		SURFACE TERRAIN		N° SOUS-SOL		H. COUVERTE	
2+C		3a48ca		/		8.00m	
BASS		ZONE		ROUTE NATIONALE / CHEMIN REPRES		BASSIN RÉTENTION	
/		md		-		☐ OUI ☐ NON	
N° LOTES :		N° PARKINGS :		PARKING APPART.			
01		02		2 empl/log			