



INDICES	DATE	DESSIN	CONTROLE	MODIFICATION
E	19/04/2021	LM	EG	ITM
D	30/11/2020	LM	EG	MiJ CAVES et ARCHIVES/STOCKAGE 02
C	01/10/2020	LM	EG	MiJ ARCHIVE/STOCKAGE, BUREAU RDC et PERIMETRE APP +1.03,+2.03,+3.03, +4.03
B	03/08/2020	LM	EG	MIS à JOUR DES PLANS
A	21/02/2020	LM	EG	INTRODUCTION DOSSIER

AUTEUR DU PROJET:	PROJET:	CODE DU PROJET:	DATE:
<b>ACOM</b> ARCHITECTURE & CREATION	IMMEUBLE MIXTE à BONNEVOIE	AC19G_PA_AUT_AB_IM00_1E	21.02.2020
33, allée Saint Hubert L-8139 Bridel	122-126 ROUTE DE THIONVILLE, L- 2610 LUXEMBOURG	DESSIN:	VERIFIE:
		LM	EG
		EG	IMPLANTATION
		FORMAT:	ECHELLE:
		A2	1:100
		INDICE:	E

NOTE IMPORTANTE: La mention de fichiers est purement indicative. Il est interdit de mesurer sur les plans. Toutes les dimensions sont à vérifier par l'entrepreneur sur le chantier avant le début des travaux. L'entrepreneur est également tenu de signaler sans délai à l'architecte toute anomalie constatée sur les plans. Toute modification apportée à la construction sans la couverture de l'architecte ne saurait engager sa responsabilité. Le contenu de ce document est à proprement exclusive de l'architecte. Il ne peut être diffusé ni utilisé sans son autorisation écrite. Tout usage non autorisé de ce document est formellement interdit.

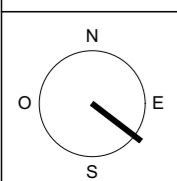


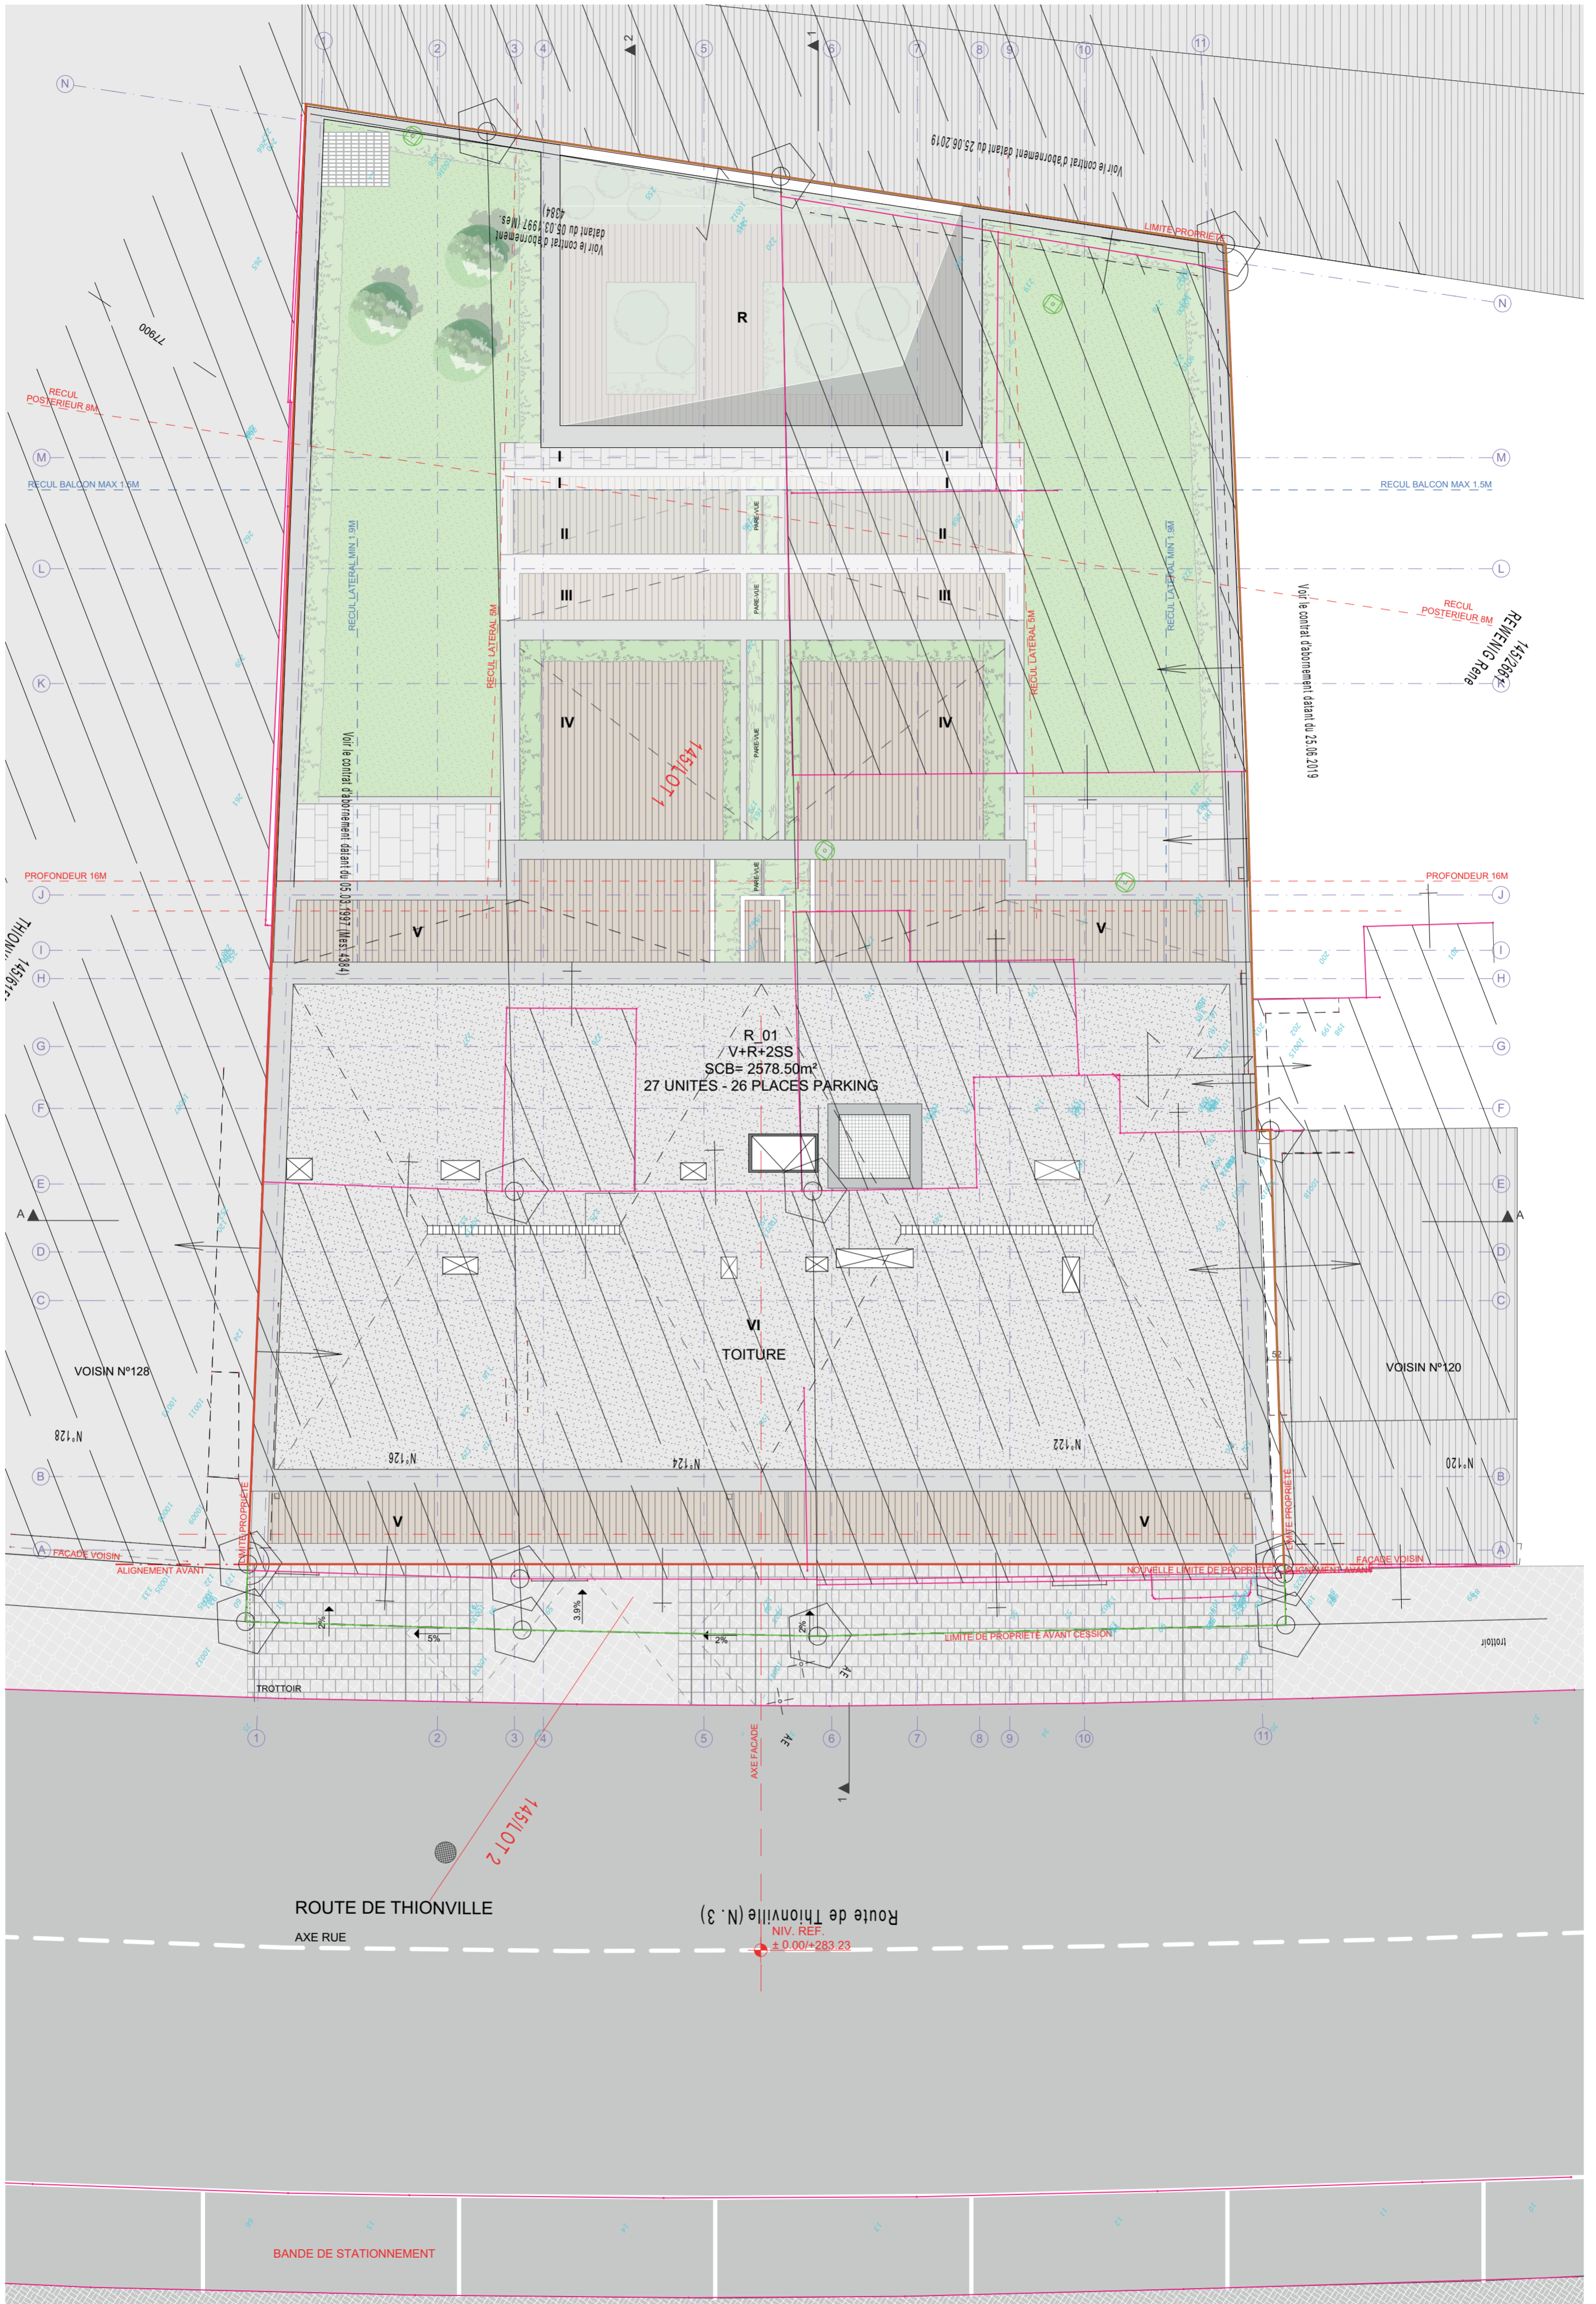


INDICES	DATE	DESSIN	CONTROLE	MODIFICATION
E	19/04/2021	LM	EG	ITM
D	30/11/2020	LM	EG	M&J CAVES et ARCHIVES/STOCKAGE 02
C	01/10/2020	LM	EG	M&J ARCHIVE/STOCKAGE, BUREAU RDC et PERIMETRE APP +1.03,+2.03,+3.03,+4.03
B	03/08/2020	LM	EG	MIS à JOUR DES PLANS
A	21/02/2020	LM	EG	INTRODUCTION DOSSIER

AUTEUR DU PROJET:	PROJET:	CODE DU PROJET:	DATE:
<b>ACOM</b> ARCHITECTURE & CREATION	IMMEUBLE MIXTE à BONNEVOIE	AC19G_PA_AUT_AB_IM01_1E	21.02.2020
33, allée Saint Hubert L-8139 Briedel	ADRESSE DU PROJET:	DESSIN:	VERIFIE:
	122-126 ROUTE DE THIONVILLE, L- 2610 LUXEMBOURG	LM	EG
		EG	IMPLANTATION
		A2	1:100

FORMAT:	ECHELLE:	INDICE:
A2	1:100	E
NOTE IMPORTANTE: La mention de l'architecte est purement indicative. Il est interdit de mesurer sur les plans. Toutes les dimensions sont à valider par l'intermédiaire du client avant le début des travaux. L'entrepreneur est également tenu de signaler sans délai à l'architecte toute anomalie constatée sur les plans. Toute modification apportée à la construction après la couverture de l'architecte ne saurait engager sa responsabilité. Le contenu de ce document est à considérer comme un document préliminaire et son remplacement par le plan de construction est autorisé.		




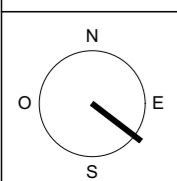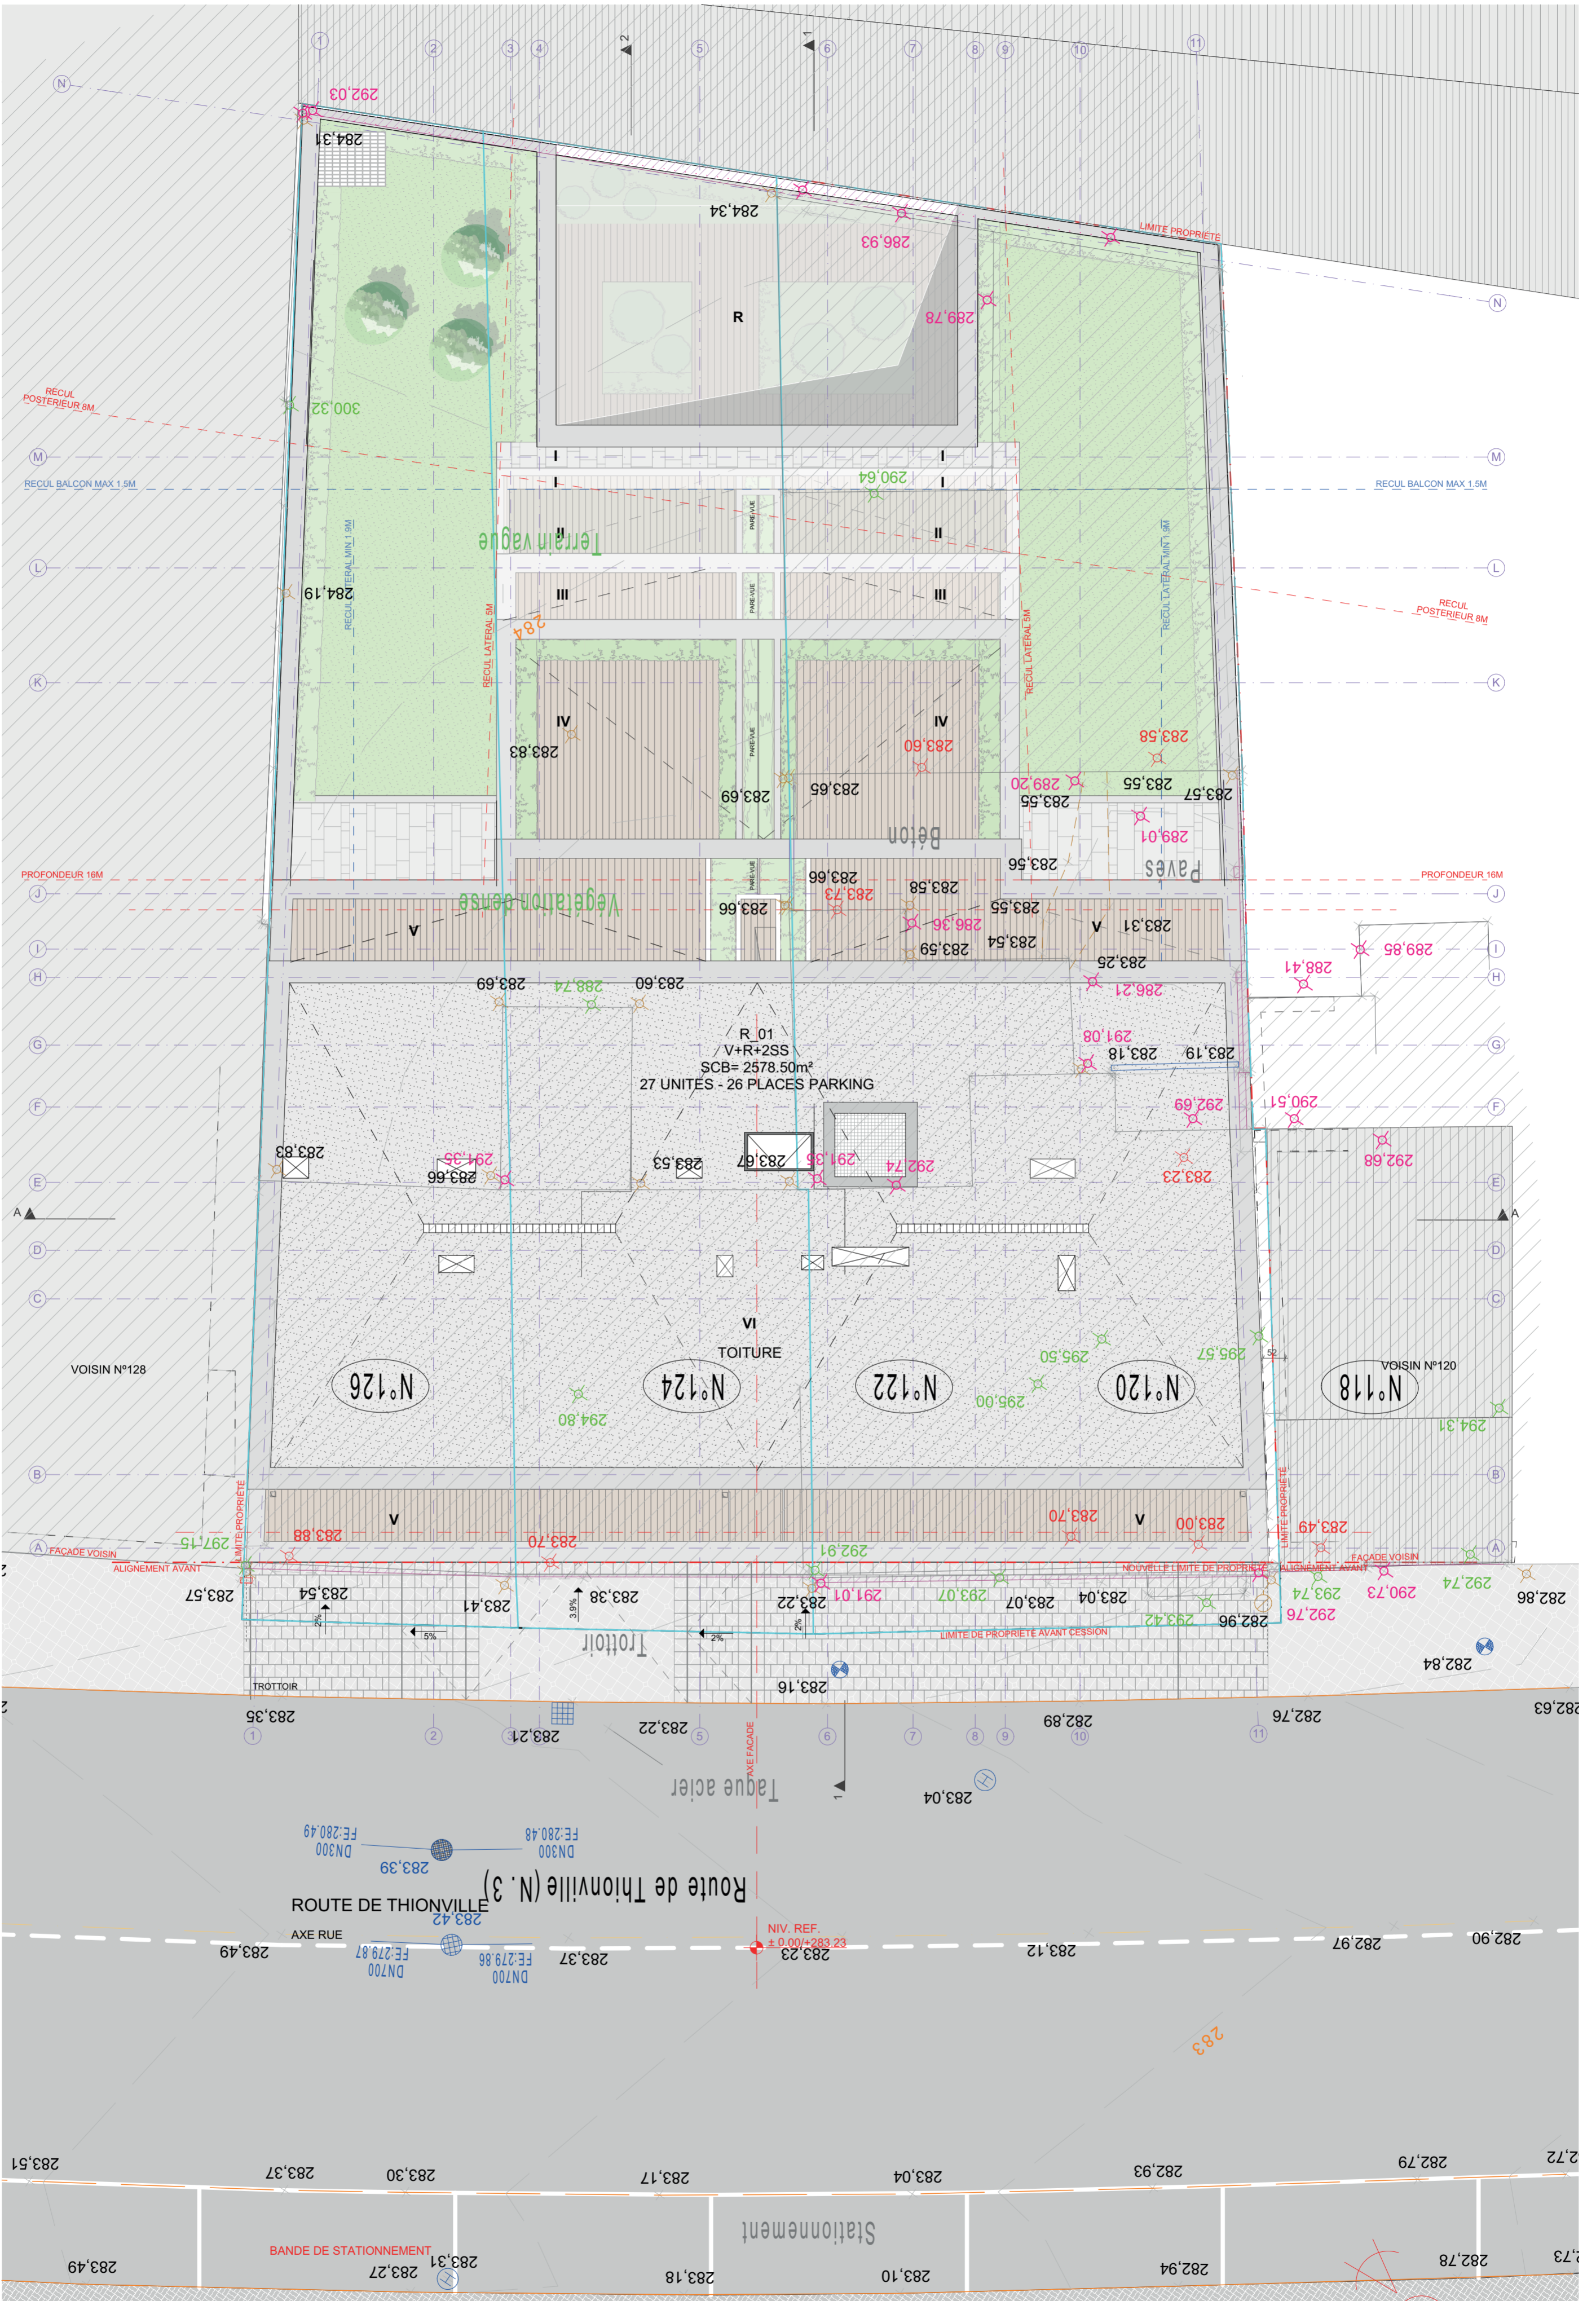

INDICES	DATE	DESSIN	CONTROLE	MODIFICATION
E	09/04/2021	LM	EG	ITM
D	30/11/2020	LM	EG	MNJ CAVES et ARCHIVES/STOCKAGE 02
C	01/10/2020	LM	EG	MNJ ARCHIVE/STOCKAGE, BUREAU RDC et PERIMETRE APP +1.03,+2.03,+3.03,+4.03
B	03/03/2020	LM	EG	MIS à JOUR DES PLANS
A	21/02/2020	LM	EG	INTRODUCTION DOSSIER

AUTEUR DU PROJET:	PROJET:	CODE DU PROJET:	DATE:
<b>ACOM</b> ARCHITECTURE & CREATION	IMMEUBLE MIXTE à BONNEVOIE	AC19G_PA_AUT_AB_IM02_1E	21.02.2020
ADRESSE DU PROJET:	122-126 ROUTE DE THIONVILLE, L- 2610 LUXEMBOURG	DESSINÉ: LM	VÉRIFIÉ: EG
DOCUMENT: 33, 33a Saint Hubert 1968 Bld St Hubert		DOCUMENT: LM	EG
NOTE IMPORTANTE: La mention de l'architecte est obligatoire. Tous les dimensions sont à valider par l'entrepreneur sur le chantier avant le début des travaux. L'entrepreneur est également tenu de signaler sans délai à l'architecte toute anomalie constatée sur les plans. Toute modification apportée à la construction après le commencement de l'ouvrage ne sera pas prise en compte. Le contenu de ce document est la propriété exclusive de l'architecte. Il ne peut être diffusé ni utilisé sans son autorisation écrite. Tout usage non autorisé de ce document est formellement interdit.		FORMAT: A2	ECHELLE: 1:100
		INDICE: E	




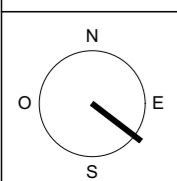


INDICES	DATE	DESSIN	CONTROLE	MODIFICATION
E	19/04/2021	LM	EG	ITM
D	30/11/2020	LM	EG	MiJ CAVES et ARCHIVES/STOCKAGE 02
C	01/10/2020	LM	EG	MiJ ARCHIVE/STOCKAGE, BUREAU RDC et PERIMETRE APP +1.03,+2.03,+3.03, +4.03
B	03/08/2020	LM	EG	MIS à JOUR DES PLANS
A	21/02/2020	LM	EG	INTRODUCTION DOSSIER

AUTEUR DU PROJET:	PROJET:	CODE DU PROJET:	DATE:
ACOM ARCHITECTURE & DESIGN	IMMEUBLE MIXTE à BONNEVOIE	AC19G_PA_AUT_AB_SS02_1E	21.02.2020
33, allée Saint Hubert L-8139 Bridel	122-126 ROUTE DE THIONVILLE, L- 2610 LUXEMBOURG	DESSIN:	VERIF:
		LM	EG
		SOUS SOL -2	A2
		ECHELLE:	1:100
		INDICE:	E
			19/04/2021

NOTE IMPORTANTE: La mention de l'architecte ne constitue pas une garantie de la qualité des travaux. L'architecte est également tenu de signer avec date à l'architecte toute archive existante au jour de la construction sans la conservation de l'architecte ne saurait engager sa responsabilité. Le contenu de ce document est à proprement exclusive de l'architecte. Il ne peut être diffusé ni utilisé sans son autorisation écrite. Tout usage non autorisé de ce document est strictement interdit et sera poursuivi en justice.




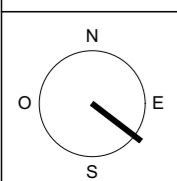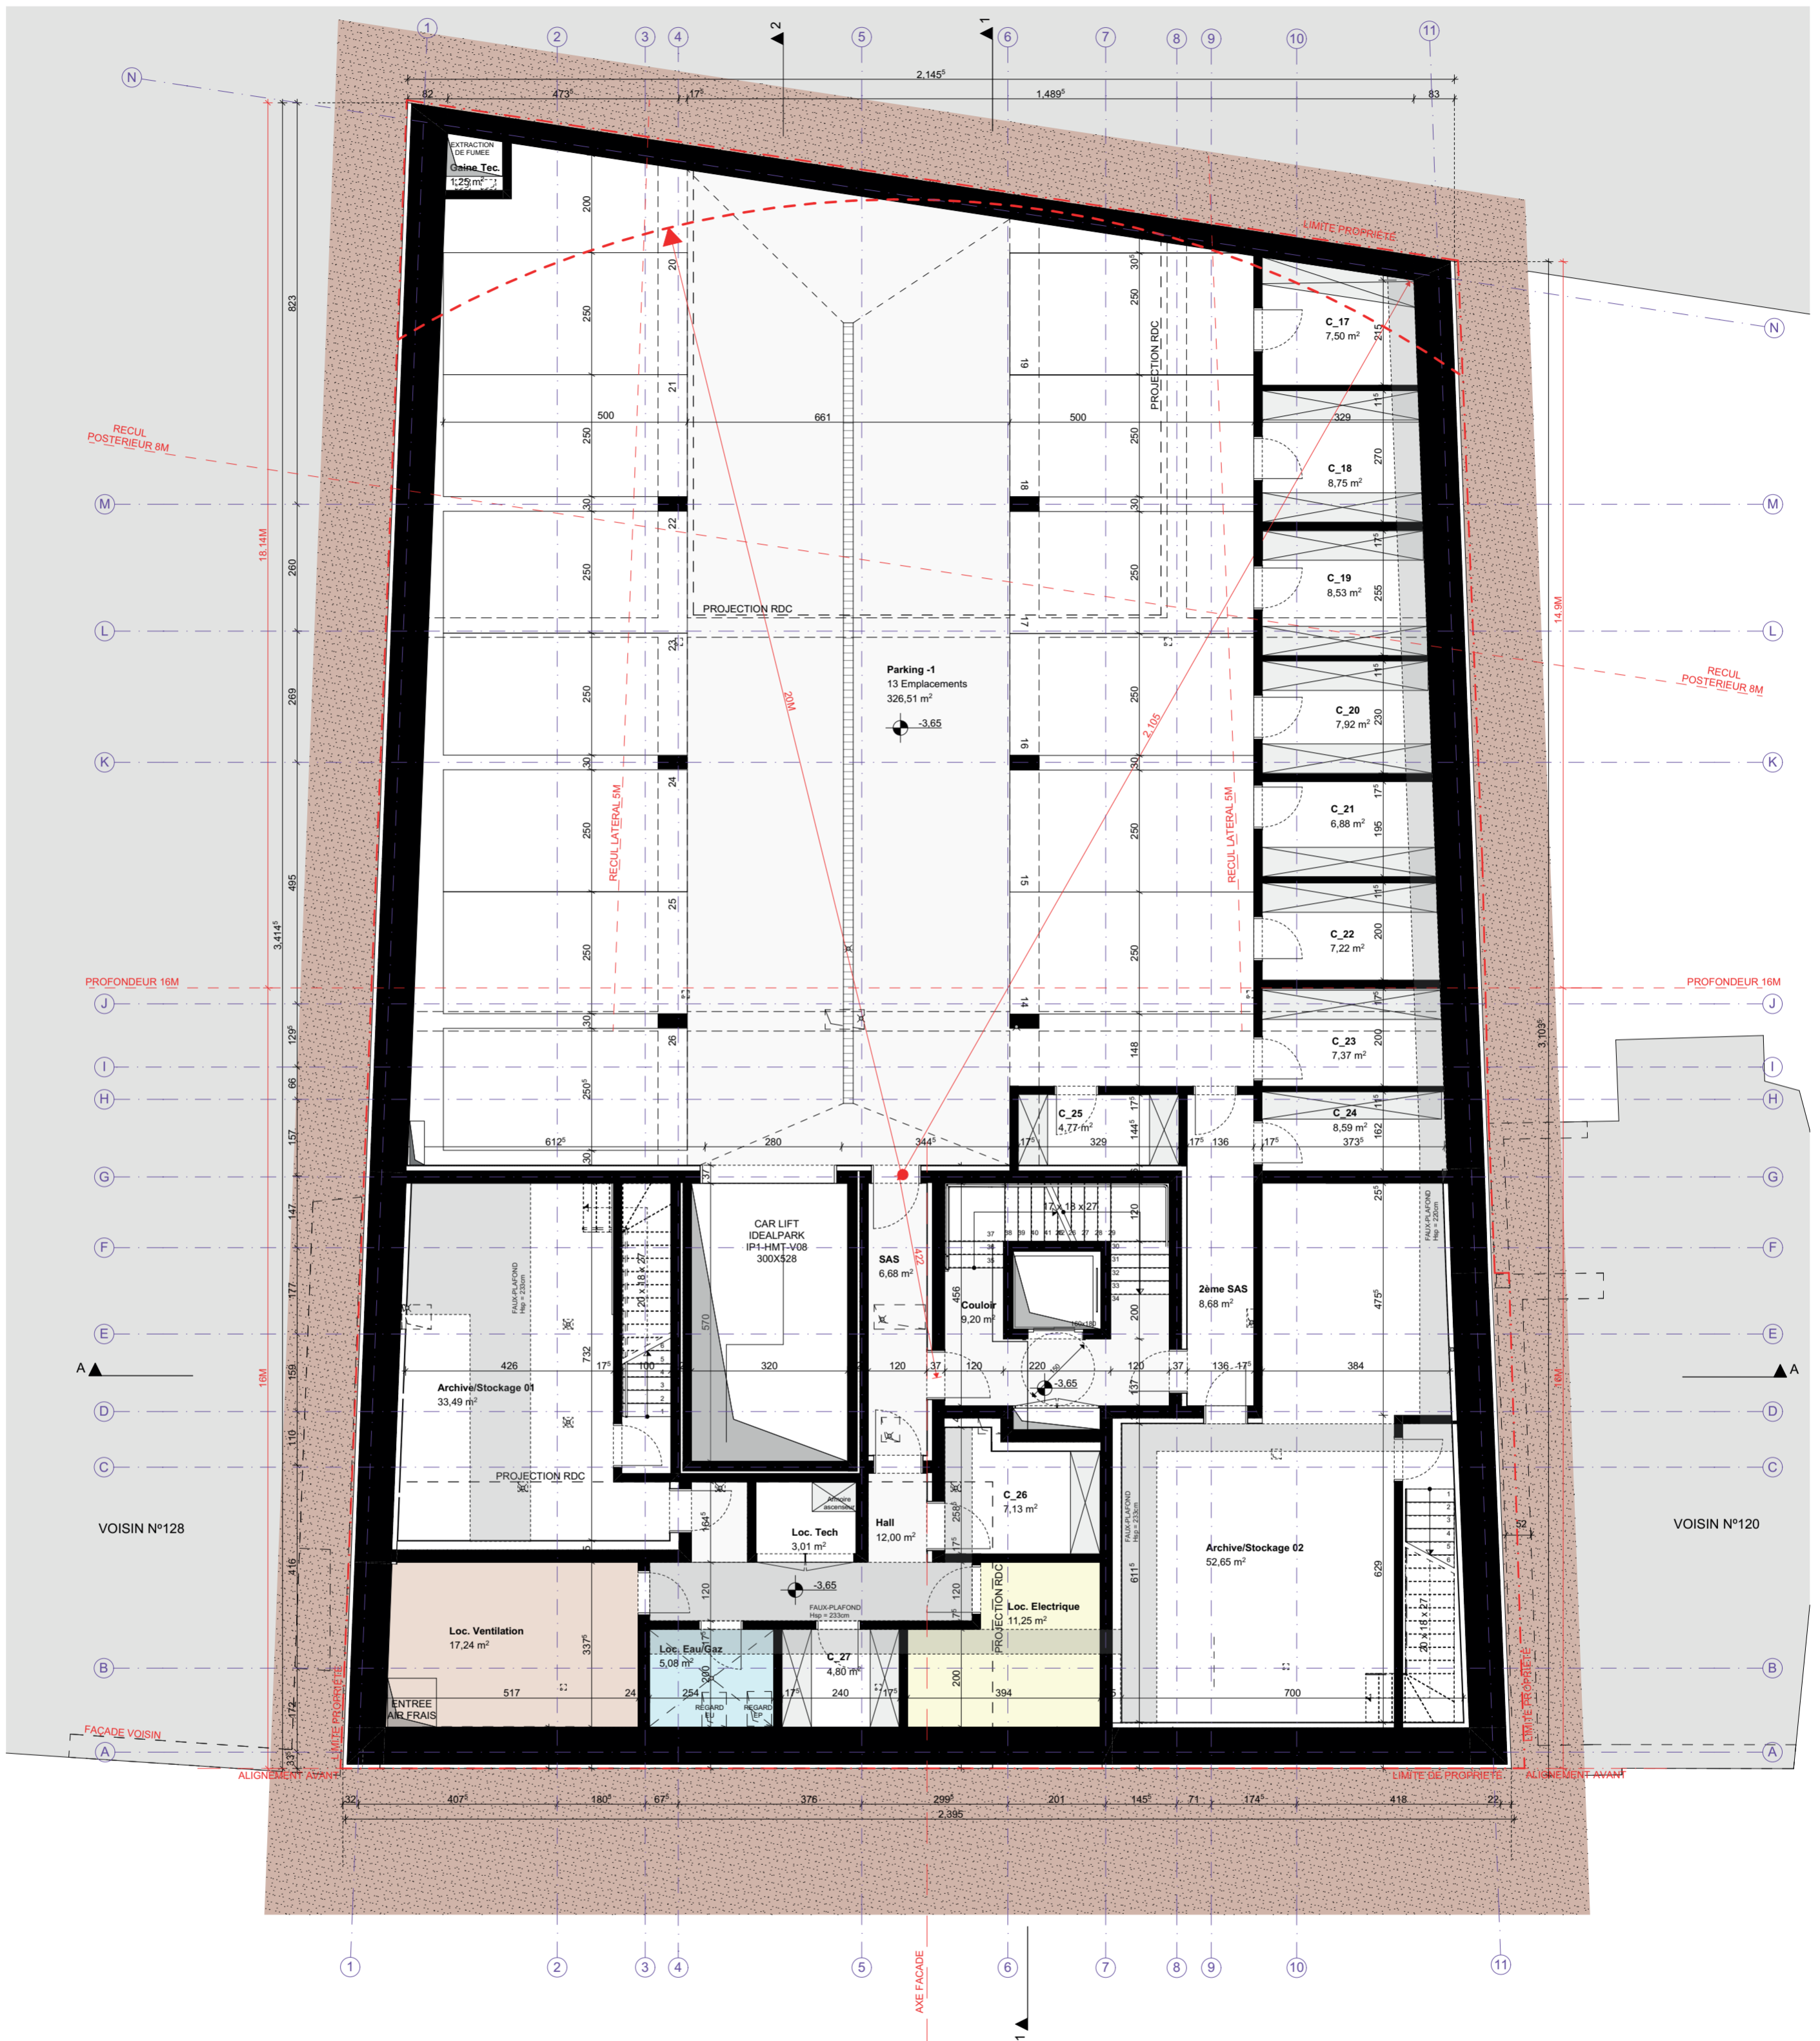

INDICES	DATE	DESSIN	CONTROLE	MODIFICATION
E	19/04/2021	LM	EG	ITM
D	30/11/2020	LM	EG	MiJ CAVES et ARCHIVES/STOCKAGE 02
C	01/10/2020	LM	EG	MiJ ARCHIVE/STOCKAGE, BUREAU RDC et PERIMETRE APP +1.03,+2.03,+3.03, +4.03
B	03/08/2020	LM	EG	MIS à JOUR DES PLANS
A	21/02/2020	LM	EG	INTRODUCTION DOSSIER

AUTEUR DU PROJET:	PROJET:	CODE DU PROJET:	DATE:
<b>ACOM</b> ARCHITECTURE & GRANDS TRAVAUX	IMMEUBLE MIXTE à BONNEVOIE	AC19G_PA_AUT_AB_SS01_1E	21.02.2020
ADRESSE DU PROJET:		DESSIN:	VERIFIE:
122-126 ROUTE DE THIONVILLE, L- 2610 LUXEMBOURG		LM	EG
33, allée Saint Hubert L-8139 Bridel		DOCUMENT:	FORMAT:
		SOUS SOL-1	A2
NOTE IMPORTANTE: La mention de l'architecte ne constitue pas une garantie de la qualité des travaux. L'architecte ne sera pas responsable de la construction après la délivrance de l'acte de permis de construire. Le contenu de ce document est à portée exclusive de l'architecte. Il ne peut être diffusé ni utilisé sans son autorisation écrite. Tout usage non autorisé de ce document est formellement interdit.		ECHELLE:	INDICE:
		1:100	E
			19/04/2021



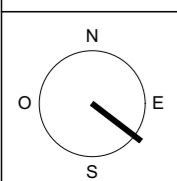


D	D	19/04/2021	LM	EG	ITM
	C	01/10/2020	LM	EG	M.I.J ARCHIVE/STOCKAGE, BUREAU RDC et PERIMETRE APP +1.03,+2.03,+3.03, +4.03
	B	03/08/2020	LM	EG	MIS à JOUR DES PLANS
	A	21/02/2020	LM	EG	INTRODUCTION DOSSIER
	INDICES	DATE	DESSIN	CONTROLE	MODIFICATION

AUTEUR DU PROJET:	PROJET:	CODE DU PROJET:	DATE:
<b>ACOM</b> ARCHITECTURE & URBANISME	IMMEUBLE MIXTE à BONNEVOIE	AC19G_PA_AUT_AB_ET00_1D	19/04/2021
ADRESSE DU PROJET:		DESSINÉ:	VÉRIFIÉ:
122-126 ROUTE DE THIONVILLE, L- 2610 LUXEMBOURG		LM	EG
33, allée Saint Hubert L-8139 Bridel		REZ DE CHAUSSEE	A2
NOTE IMPORTANTE: La mention de l'architecte ne constitue pas une garantie de la qualité des travaux. L'architecte ne peut être tenu responsable de la construction sans le consentement de l'architecte et ne peut être tenu responsable de la construction sans le consentement de l'architecte. Le contenu de ce document est le propriété exclusive de l'architecte. Il ne peut être diffusé ni utilisé sans son autorisation écrite. Tout usage non autorisé est formellement interdit.		ECHELLE:	INDICE:
		1:100	D
			21/04/2021

FORMAT:	ECHELLE:	INDICE:
A2	1:100	D
DATE:		
19/04/2021		




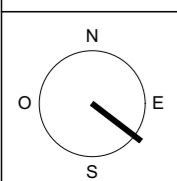

INDICES	DATE	DESSIN	CONTROLE	MODIFICATION
D	19/04/2021	LM	EG	ITM
C	01/10/2020	LM	EG	MIAJ ARCHIVE/STOCKAGE, BUREAU RDC et PERIMETRE APP +1.03,+2.03,+3.03, +4.03
B	03/08/2020	LM	EG	MIS à JOUR DES PLANS
A	21/02/2020	LM	EG	INTRODUCTION DOSSIER

AUTEUR DU PROJET:	PROJET:	CODE DU PROJET:	DATE:
ACOM ARCHITECTURE & CREATION	IMMEUBLE MIXTE à BONNEVOIE	AC19G_PA_AUT_AB_ET01_1D	21.02.2020
33, allée Saint Hubert L-8139 Briedel	122-126 ROUTE DE THIONVILLE, L- 2610 LUXEMBOURG	DESSIN:	VERIFIE:
		LM	EG
		ETAGE +1	A2
		1:100	D
NOTE IMPORTANTE: La mention de l'acheteur ne constitue pas une garantie de la part de l'architecte. L'acheteur est responsable de la vérification des données et de la conformité des plans. Toute modification apportée à la construction après la conclusion de l'acte de vente sera à la charge de l'acheteur. Le contenu de ce document est à caractère informatif et ne constitue pas un engagement de la part de l'architecte.			



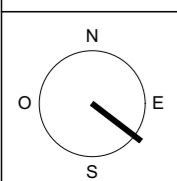


D	D	19/04/2021	LM	EG	ITM
	C	01/10/2020	LM	EG	MIS À JOUR ARCHIVE/STOCKAGE, BUREAU RDC et PERIMETRE APP +1.03,+2.03,+3.03, +4.03
	B	03/08/2020	LM	EG	MIS À JOUR DES PLANS
	A	21/02/2020	LM	EG	INTRODUCTION DOSSIER
	INDICES		DATE	DESSIN	CONTROLE

AUTEUR DU PROJET:	PROJET:	CODE DU PROJET:	DATE:
<b>ACOM</b> ARCHITECTURE & CREATION	IMMEUBLE MIXTE à BONNEVOIE	AC19G_PA_AUT_AB_ET02_1D	21.02.2020
ADRESSE DU PROJET:		DESSINÉ:	VÉRIFIÉ:
122-126 ROUTE DE THIONVILLE, L- 2610 LUXEMBOURG		LM	EG
		ETAGE +2	A2

FORMAT:	ECHELLE:	INDICE:
A2	1:100	D
19/04/2021		

NOTE IMPORTANTE: La mention de l'architecte ne constitue pas une garantie de la qualité des travaux. L'architecte ne peut être tenu responsable de la construction après la délivrance de l'acte de permis de construire. Le contenu de ce document est la propriété exclusive de l'architecte. Il ne peut être diffusé ni utilisé sans son autorisation écrite. Tout usage non autorisé est formellement interdit.



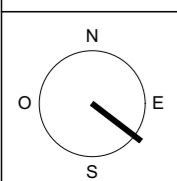

**D**


INDICES	DATE	DESSIN	CONTROLE	MODIFICATION
D	19/04/2021	LM	EG	ITM
C	01/10/2020	LM	EG	MIAJ ARCHIVE/STOCKAGE, BUREAU RDC et PERIMETRE APP +1.03,+2.03,+3.03, +4.03
B	03/08/2020	LM	EG	MIS à JOUR DES PLANS
A	21/02/2020	LM	EG	INTRODUCTION DOSSIER

AUTEUR DU PROJET:	PROJET:	CODE DU PROJET:	DATE:
<b>ACOM</b> ARCHITECTURE & CREATION	IMMEUBLE MIXTE à BONNEVOIE	AC19G_PA_AUT_AB_ET03_1D	21.02.2020
33, allée Saint Hubert L-8139 Briedel	122-126 ROUTE DE THIONVILLE, L- 2610 LUXEMBOURG	DESSIN:	VERIFIE:
		LM	EG
		ETAGE +3	A2
		1:100	D

FORMAT:	ECHELLE:	INDICE:
A2	1:100	D

NOTE IMPORTANTE: La mention de l'architecte ne constitue pas une garantie de la qualité des travaux. L'entrepreneur est également tenu de signer sans délai à l'architecte toute annonce constatée sur les plans. Toute modification apportée à la construction après la conception de l'architecte ne saurait engager sa responsabilité. Le contenu de ce document est à proprement exclusive de l'architecte. Il ne peut être diffusé ni utilisé sans son autorisation écrite. Tout usage non autorisé est strictement interdit et sera poursuivi en justice.



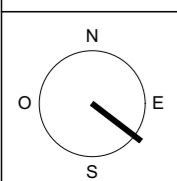

**D**

INDICES	DATE	DESSIN	CONTROLE	MODIFICATION
D	19/04/2021	LM	EG	ITM
C	01/10/2020	LM	EG	MIA/ARCHIVE/STOCKAGE, BUREAU RDC et PERIMETRE APP +1.03,+2.03,+3.03, +4.03
B	03/08/2020	LM	EG	MIS à JOUR DES PLANS
A	21/02/2020	LM	EG	INTRODUCTION DOSSIER


AUTEUR DU PROJET:	PROJET:	CODE DU PROJET:	DATE:
<b>ACOM</b> ARCHITECTURE & CREATION	IMMEUBLE MIXTE à BONNEVOIE	AC19G_PA_AUT_AB_ET04_1D	21.02.2020
ADRESSE DU PROJET:		DESSIN:	VERIFIE:
122-126 ROUTE DE THIONVILLE, L- 2610 LUXEMBOURG		LM	EG
33, allée Saint Hubert L-8139 Brield		ETAGE +4	A2

FORMAT:	ECHELLE:	INDICE:
A2	1:100	D
NOTE IMPORTANTE: La mention de fichiers ne représente pas un engagement de la part de l'architecte. L'architecte ne sera pas responsable de la construction sans la participation de l'architecte. Le contenu de ce document est à l'usage exclusif de l'architecte. Il ne peut être diffusé ni utilisé sans son autorisation écrite. Tout usage non autorisé est formellement interdit.		





Cloisons modifiées  
> voir page suivante

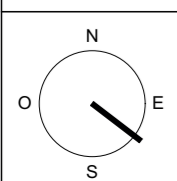

**C**

INDICES	DATE	DESSIN	CONTROLE	MODIFICATION
C	19/04/2021	LM	EG	ITM
B	03/08/2020	LM	EG	MIS à JOUR DES PLANS
A	21/02/2020	LM	EG	INTRODUCTION DOSSIER



AUTEUR DU PROJET:	PROJET:	CODE DU PROJET:	DATE:
<b>ACOM</b> ARCHITECTURE & CREATION	IMMEUBLE MIXTE à BONNEVOIE	AC19G_PA_AUT_AB_ET05_1C	21.02.2020
ADRESSE DU PROJET:		DESSIN:	VÉRIFIE:
122-126 ROUTE DE THIONVILLE, L- 2610 LUXEMBOURG		LM	EG
NOTE IMPORTANTE: La mention de l'architecte ne constitue pas une garantie de la qualité des travaux. L'entrepreneur est également tenu de signer sans délai le plan de l'ouvrage. Toute modification apportée à la construction après la couverture de l'ouvrage ne saurait engager sa responsabilité. Le contenu de ce document est à proprement parler l'œuvre de l'architecte. Il ne peut être diffusé ni utilisé sans son autorisation écrite. Tout usage non autorisé est formellement interdit.		ETAGE +5	A2
		1:100	C
			19/04/2021

FORMAT:	ECHELLE:	INDICE:
A2	1:100	C







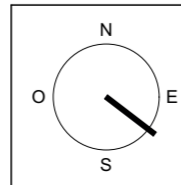
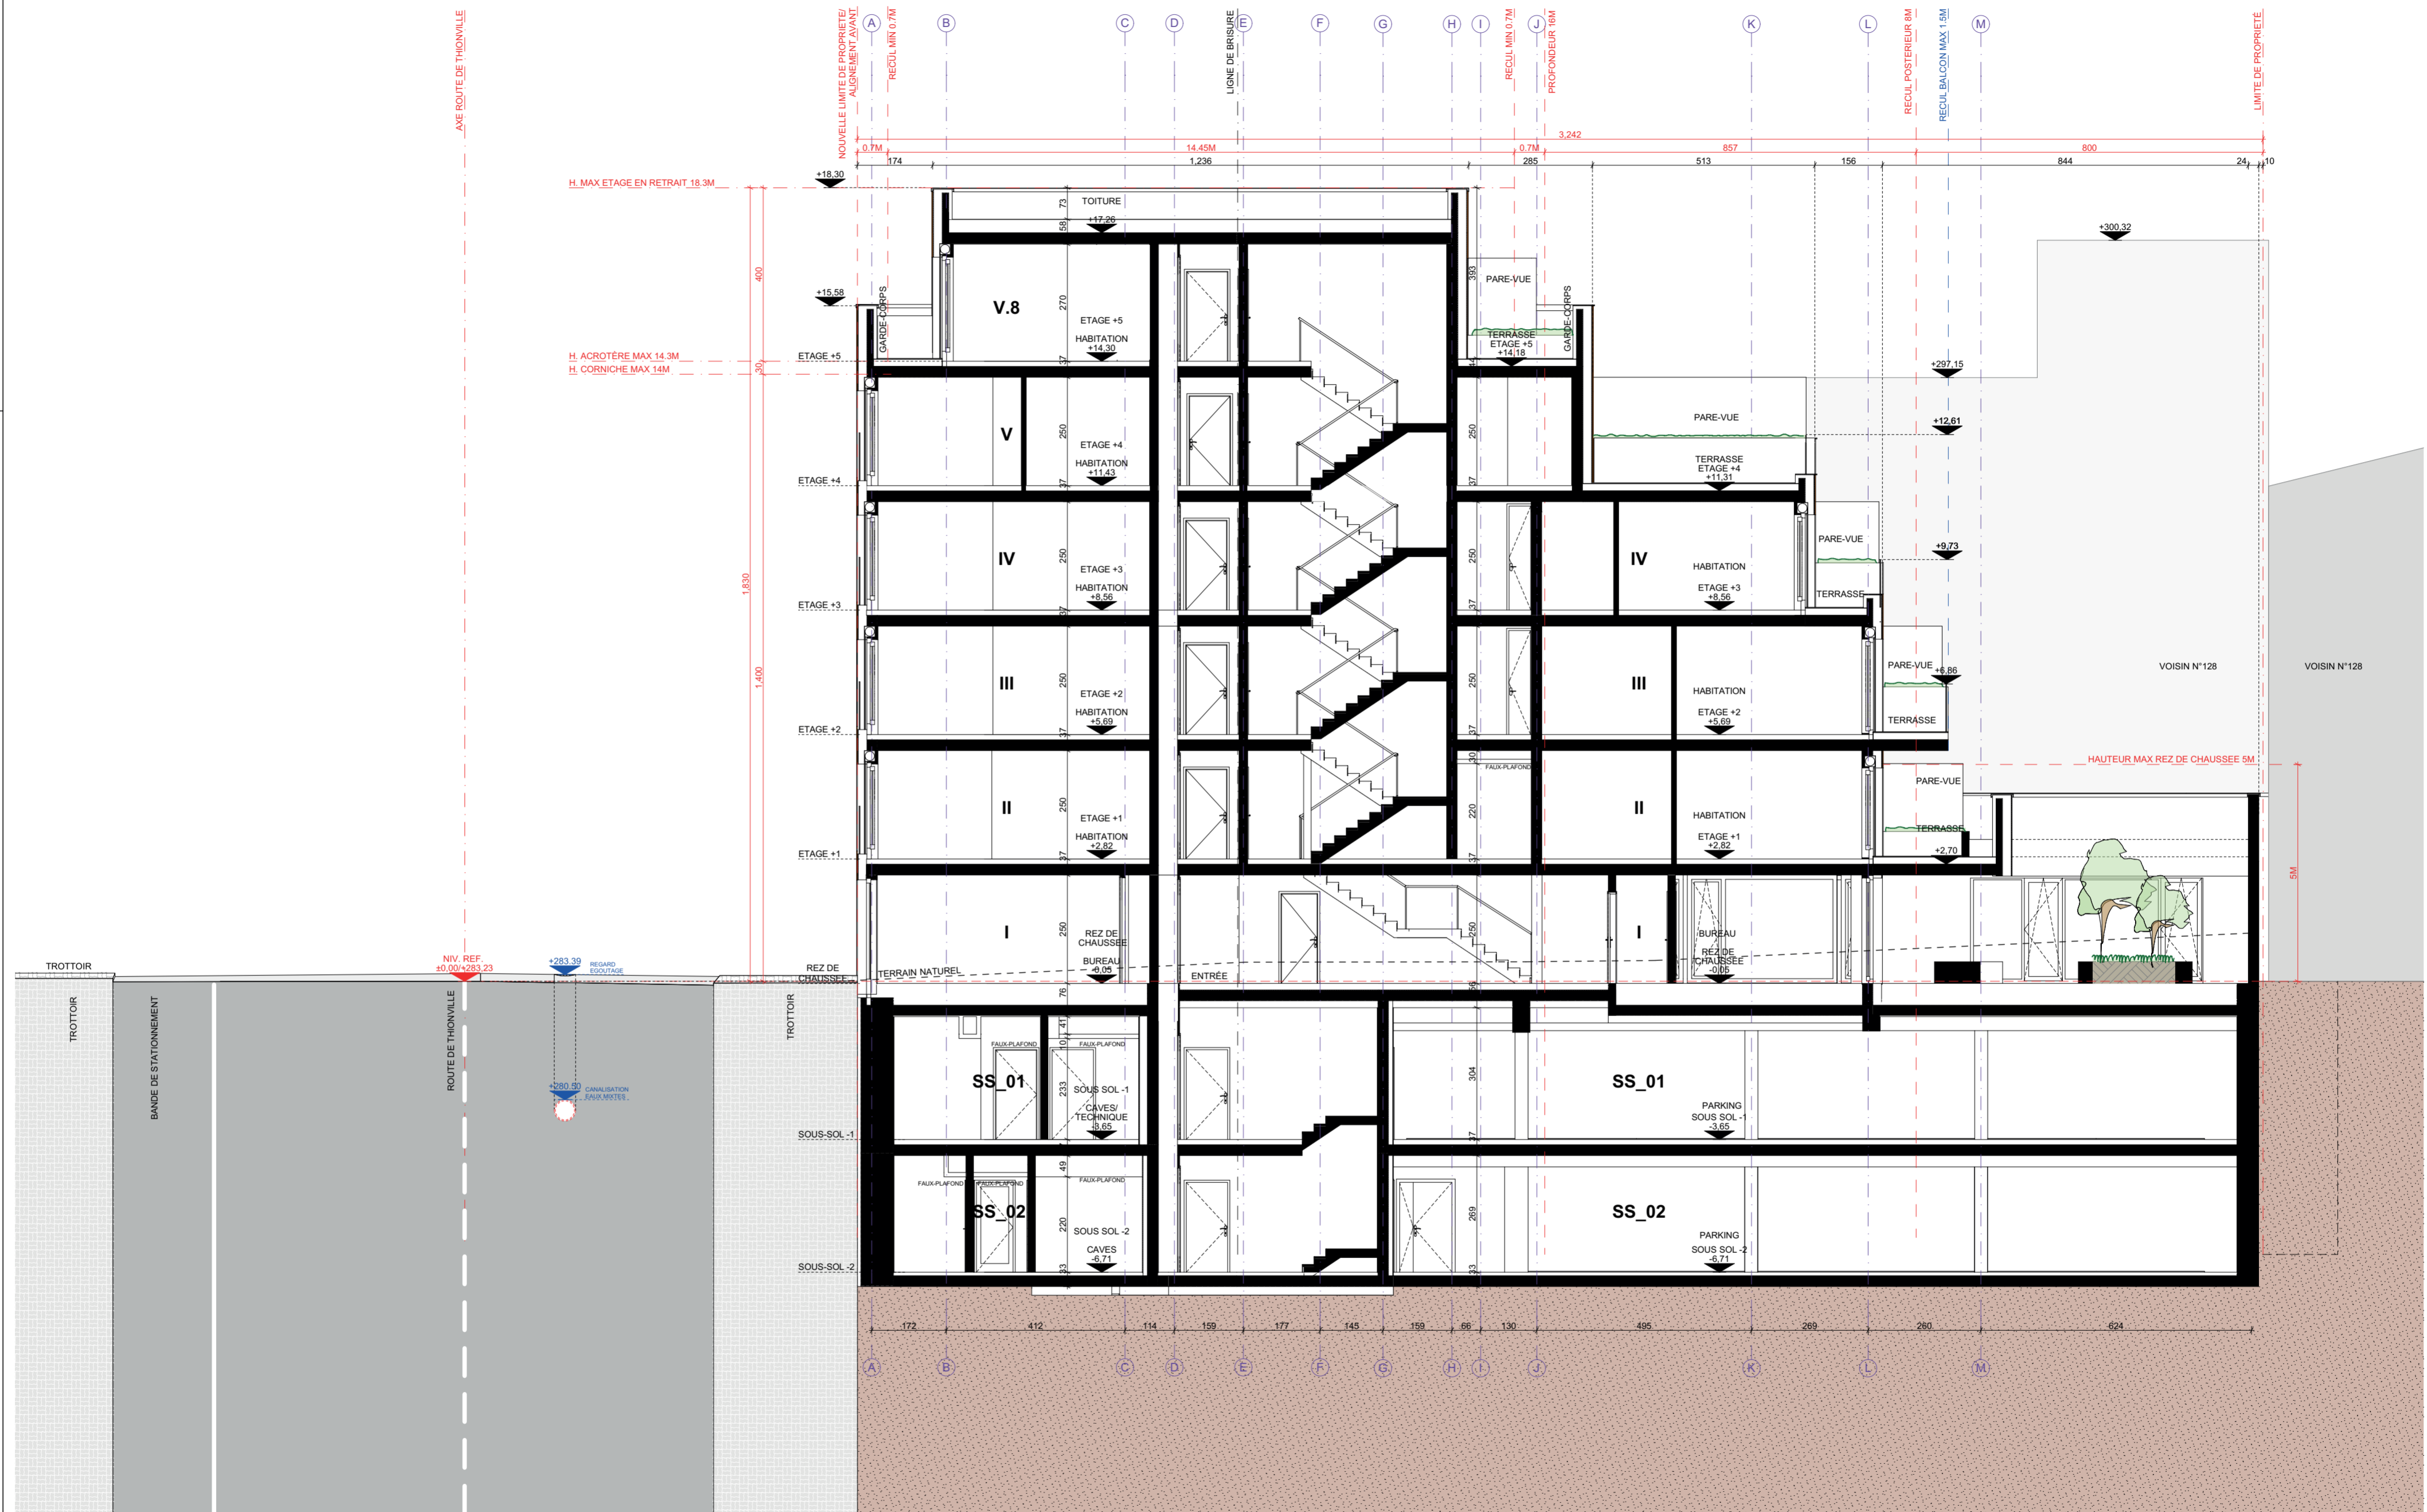


**C**

INDICES	DATE	DESSIN	CONTROLE	MODIFICATION
C	19/04/2021	LM	EG	ITM
B	03/08/2020	LM	EG	MIS à JOUR DES PLANS
A	21/02/2020	LM	EG	INTRODUCTION DOSSIER

AUTEUR DU PROJET:	PROJET:	CODE DU PROJET:	DATE:
<b>ACOM</b> ARCHITECTURE & DESIGN	IMMEUBLE MIXTE à BONNEVOIE	AC19G_PA_AUT_AB_CO11_1C	21.02.2020
ADRESSE DU PROJET:	DESSINÉ:	VÉRIFIÉ:	DOCUMENT:
33, allée Saint Hubert L-8138 Biville	LM	EG	COUPE 1-1
122-126 ROUTE DE THIONVILLE, L- 2610 LUXEMBOURG	FORMAT:	ECHELLE:	INDICE:
	A2	1:100	C
NOTE IMPORTANTE: La hauteur de façade est déterminée réglementairement. Il est interdit de dépasser sur les toitures. Toutes les dimensions sont à vérifier par l'architecte sur le chantier avant le début des travaux. L'entrepreneur est responsable de la vérification des données et de la conformité des données avec le plan. Toute modification apportée à la contribution sans le consentement de l'architecte ou sans approbation. Le contenu de ce document est la propriété exclusive de l'architecte. Le plan peut être diffusé ou utilisé sans autorisation écrite. Tout nouvel indice de modification implique l'actualisation du document précédent et son remplacement par le présent document.			




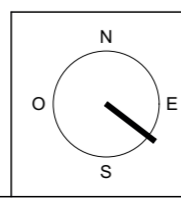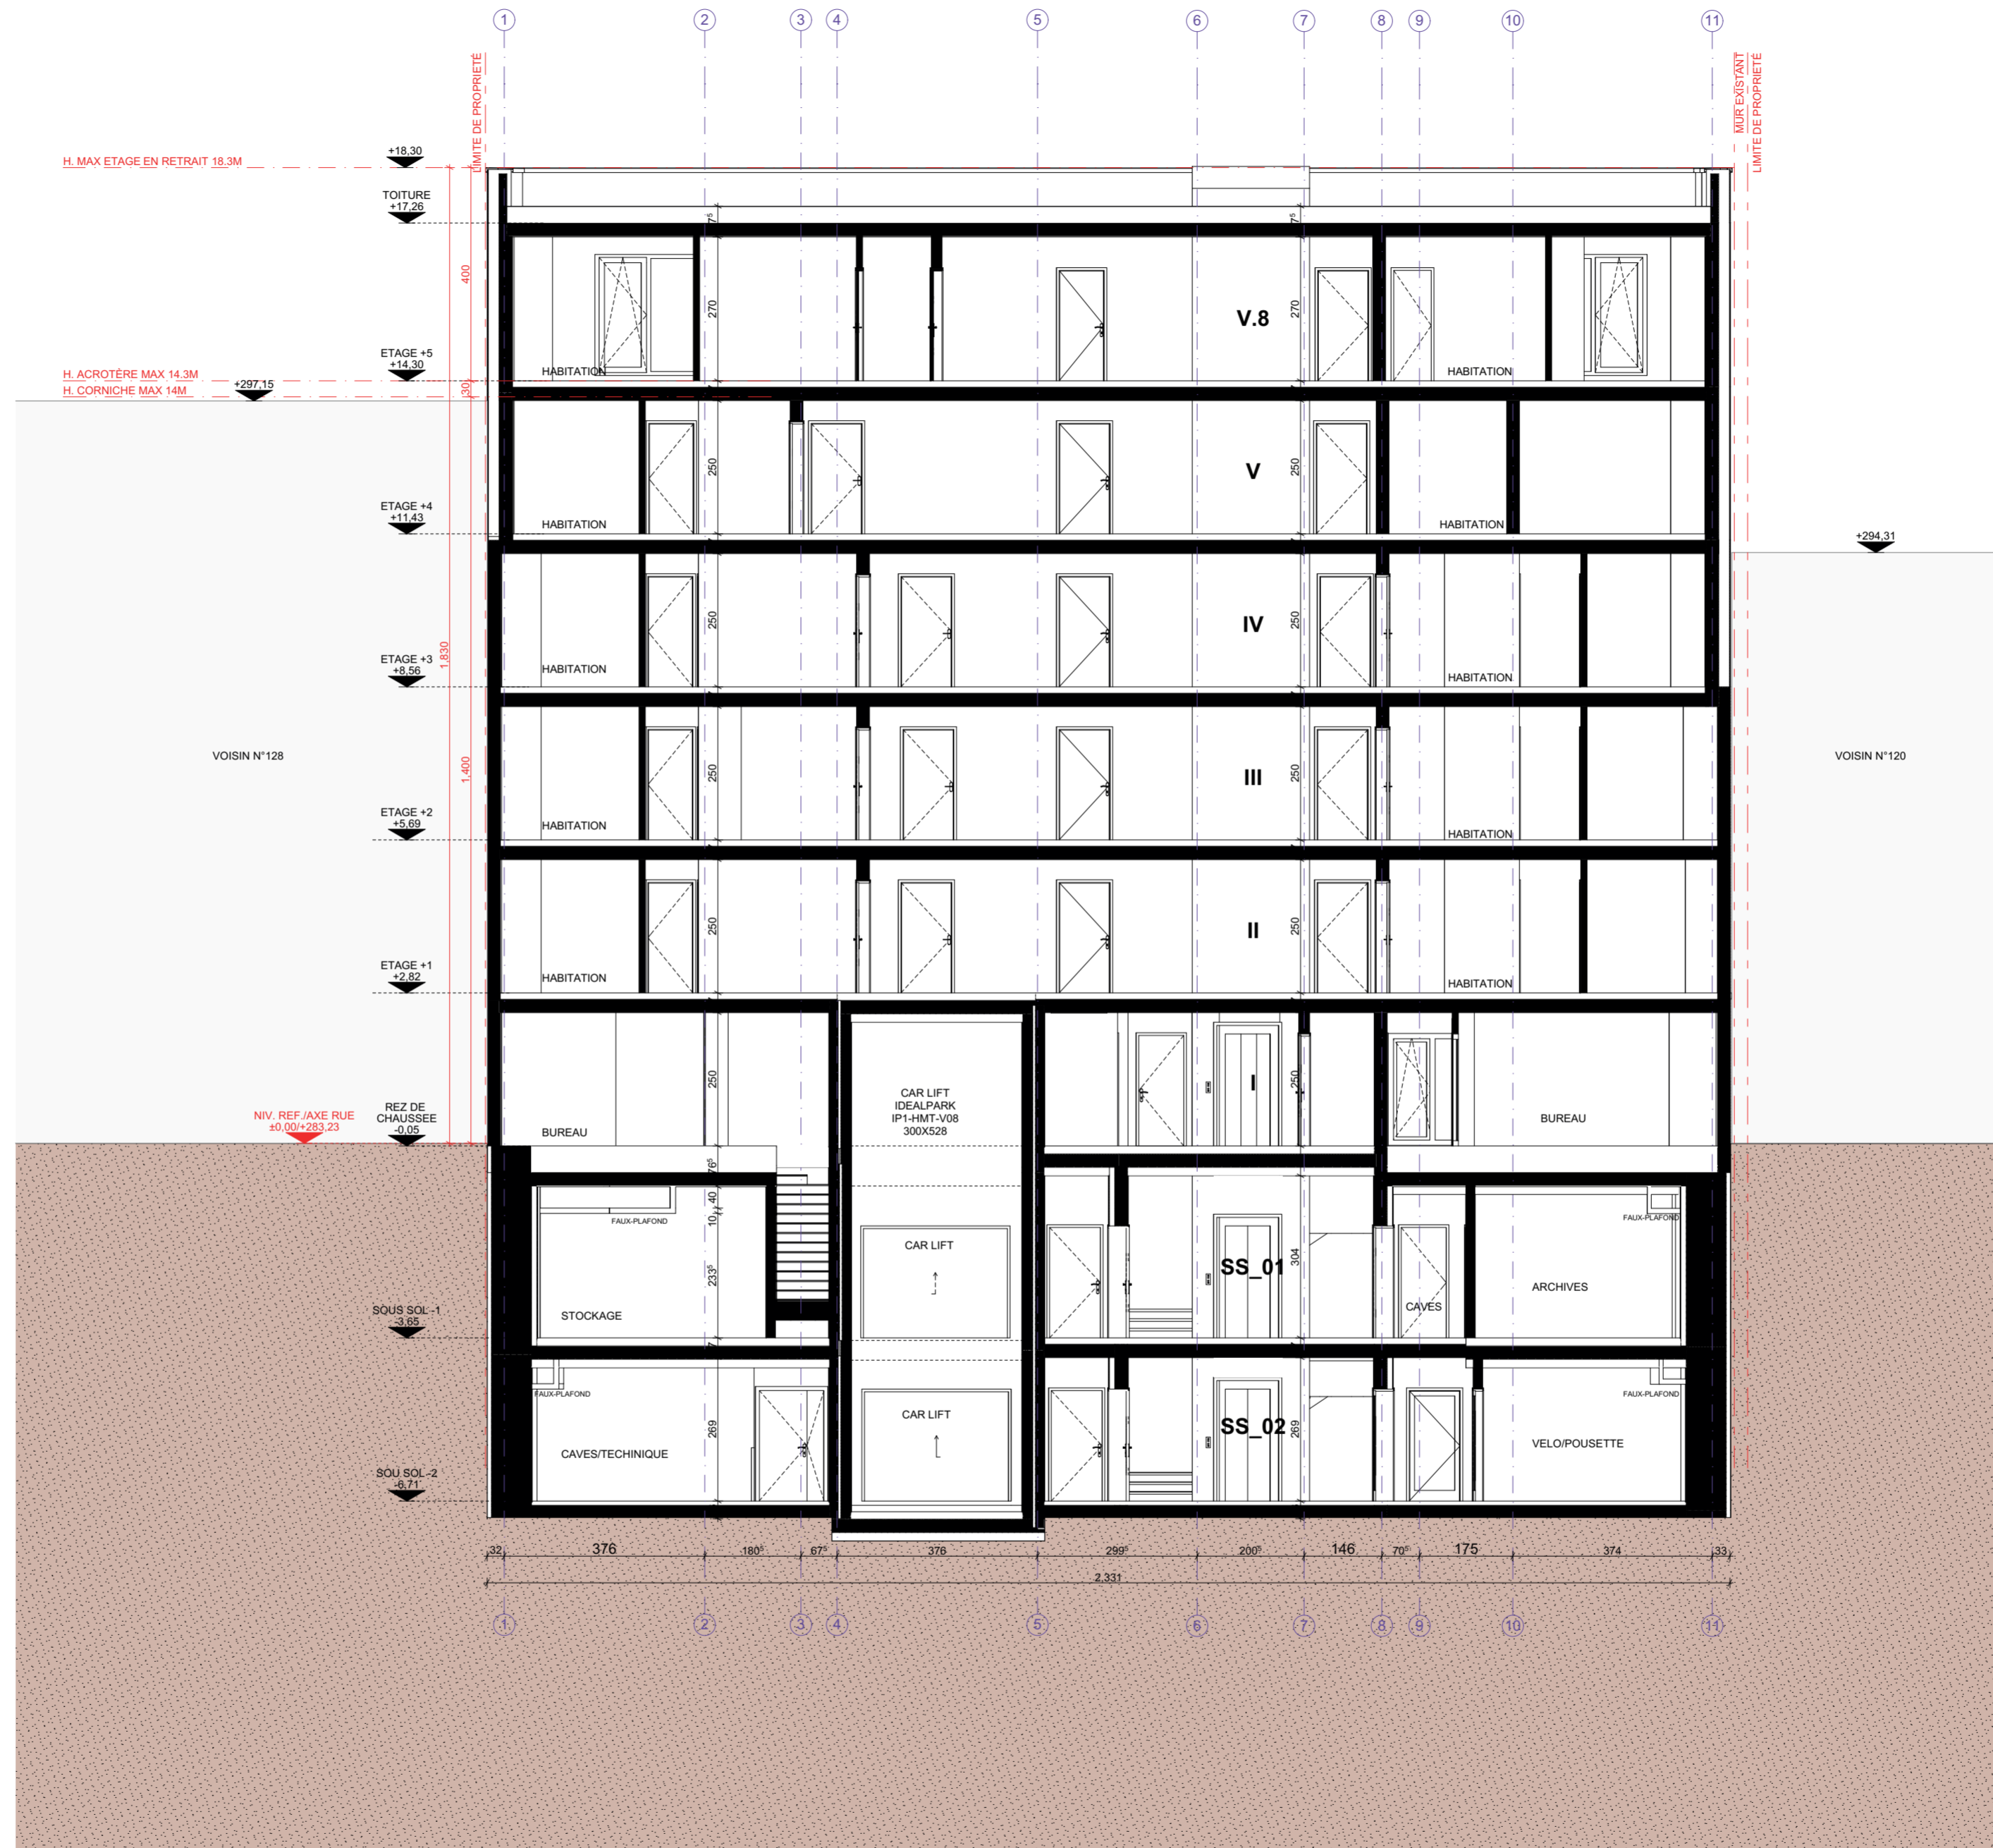

INDICES	DATE	DESSIN	CONTROLE	MODIFICATION
C	19/04/2021	LM	EG	ITM
B	03/08/2020	LM	EG	MIS à JOUR DES PLANS
A	21/02/2020	LM	EG	INTRODUCTION DOSSIER

AUTEUR DU PROJET:	PROJET:	CODE DU PROJET:	DATE:
<b>ACOM</b> ARCHITECTURE & LEVANT	IMMEUBLE MIXTE à BONNEVOIE	AC19G_PA_AUT_AB_COAA_1C	21.02.2020
ADRESSE DU PROJET:	DESSINÉ:	VÉRIFIÉ:	DOCUMENT:
33, allée Saint Hubert L-8138 Bousval	LM	EG	122-126 ROUTE DE THIONVILLE, L- 2610 LUXEMBOURG
NOTE IMPORTANTE: La mention de l'architecte est réservée à son utilisation. Il est interdit de réutiliser son nom sans son autorisation écrite. Toute réimpression ou utilisation non autorisée sans la permission écrite de l'architecte est formellement interdite. Toute modification apportée à ce document sans la signature de l'architecte est formellement interdite. Le contenu de ce document est la propriété exclusive de l'architecte. Le fait de lire ou d'utiliser ce document sans son autorisation écrite constitue une violation de son droit de propriété intellectuelle.	FORMAT:	ECHELLE:	INDICE:
	A2	1:100	C



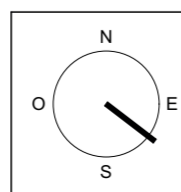


**D**

INDICES	DATE	DESSIN	CONTROLE	MODIFICATION
D	19/04/2021	LM	EG	ITM
C	01/10/2020	LM	EG	M&J ARCHIVE/STOCKAGE, BUREAU RDC et PERIMETRE APP +1.03,+2.03,+3.03, +4.03
B	03/08/2020	LM	EG	MIS à JOUR DES PLANS
A	21/02/2020	LM	EG	INTRODUCTION DOSSIER

AUTEUR DU PROJET:	PROJET:	CODE DU PROJET:	DATE:
<b>ACOM</b> ARCHITECTURE & LANDSCAPE	IMMEUBLE MIXTE à BONNEVOIE	AC19G_PA_AUT_AB_FANE_1D	21.02.2020
ADRESSE DU PROJET:	DESSINÉ:	VÉRIFIÉ:	DOCUMENT:
33, allée Saint Hubert L-8138 Bonnevoie	LM	EG	ELEVATION NE
122-126 ROUTE DE THIONVILLE, L- 2610 LUXEMBOURG	FORMAT:	ECHELLE:	INDICE:
	A2	1:100	D
NOTE IMPORTANTE: Le maître de l'ouvrage est responsable de la validité des données. Toutes les dimensions sont à vérifier par l'entrepreneur sur le chantier avant le début des travaux. L'entrepreneur est également tenu de signaler sans délai à l'architecte toute anomalie constatée sur le plan. Toute modification apportée à la construction sans le consentement de l'architecte ne saurait engager sa responsabilité. Le contenu de ce document est la propriété exclusive de l'architecte. Le plan peut être utilisé sans autorisation écrite. Tout nouvel indice de modification implique l'annulation du document précédent et son remplacement par le présent document.			



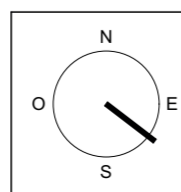


**C**

INDICES	DATE	DESSIN	CONTROLE	MODIFICATION
C	19/04/2021	LM	EG	ITM
B	03/08/2020	LM	EG	MIS à JOUR DES PLANS
A	21/02/2020	LM	EG	INTRODUCTION DOSSIER

AUTEUR DU PROJET:	PROJET:	CODE DU PROJET:	DATE:
<b>ACOM</b> ARCHITECTURE & LANDSCAPE	IMMEUBLE MIXTE à BONNEVOIE	AC19G_PA_AUT_AB_FASO_1C	21.02.2020
33, allée Saint Hubert L-8138 Bousval	122-126 ROUTE DE THIONVILLE, L- 2610 LUXEMBOURG	DESSINÉ: LM VÉRIFIÉ: EG	DOCUMENT: ELEVATION SO FORMAT: A2 ECHELLE: 1:100 INDICE: C

NOTE IMPORTANTE: Le maître de l'ouvrage est responsable de la validité des données. Toutes les dimensions sont à vérifier par l'entrepreneur sur le chantier avant le début des travaux. L'entrepreneur est également tenu de signaler sans délai à l'architecte toute anomalie constatée sur le plan. Toute modification apportée à la construction sans le consentement de l'architecte ne saurait engager sa responsabilité. Le contenu de ce document est la propriété exclusive de l'architecte. Il ne peut être diffusé ni utilisé sans son autorisation écrite. Tout nouvel indice de modification implique l'actualisation du document précédent et son remplacement par le présent document.




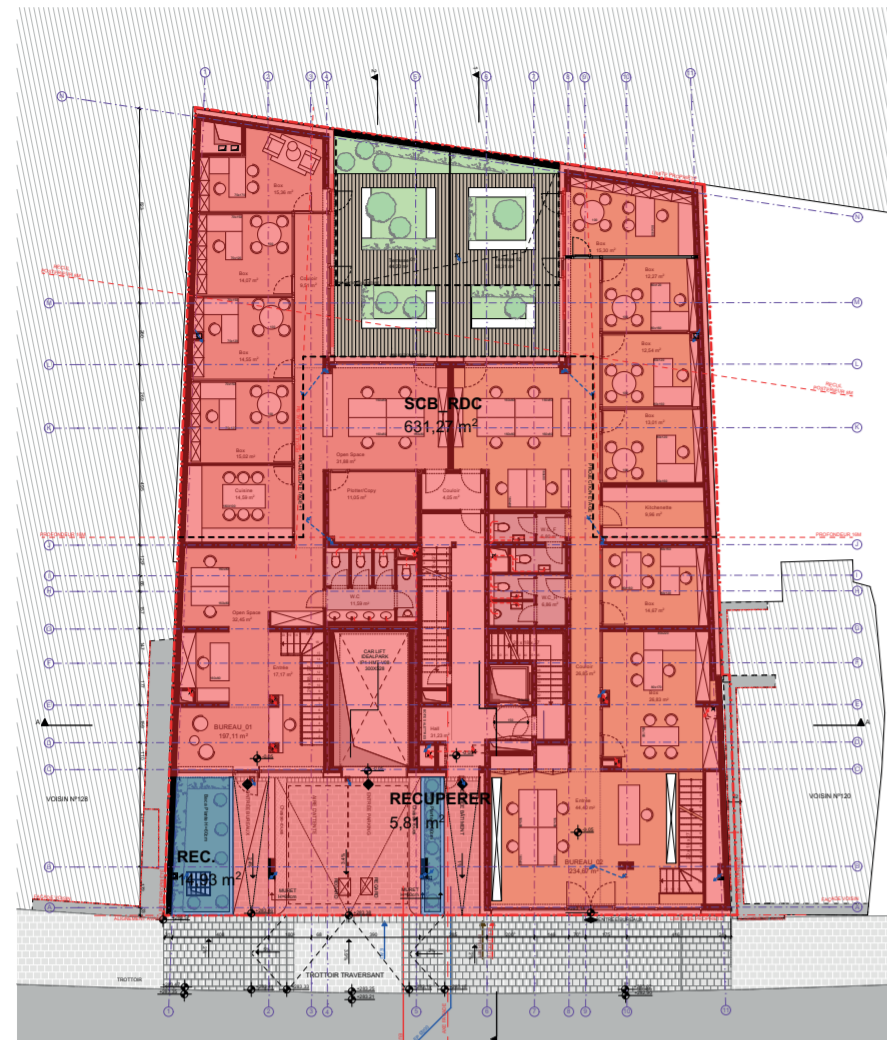


REZ DE CHAUSSEE




1° ETAGE

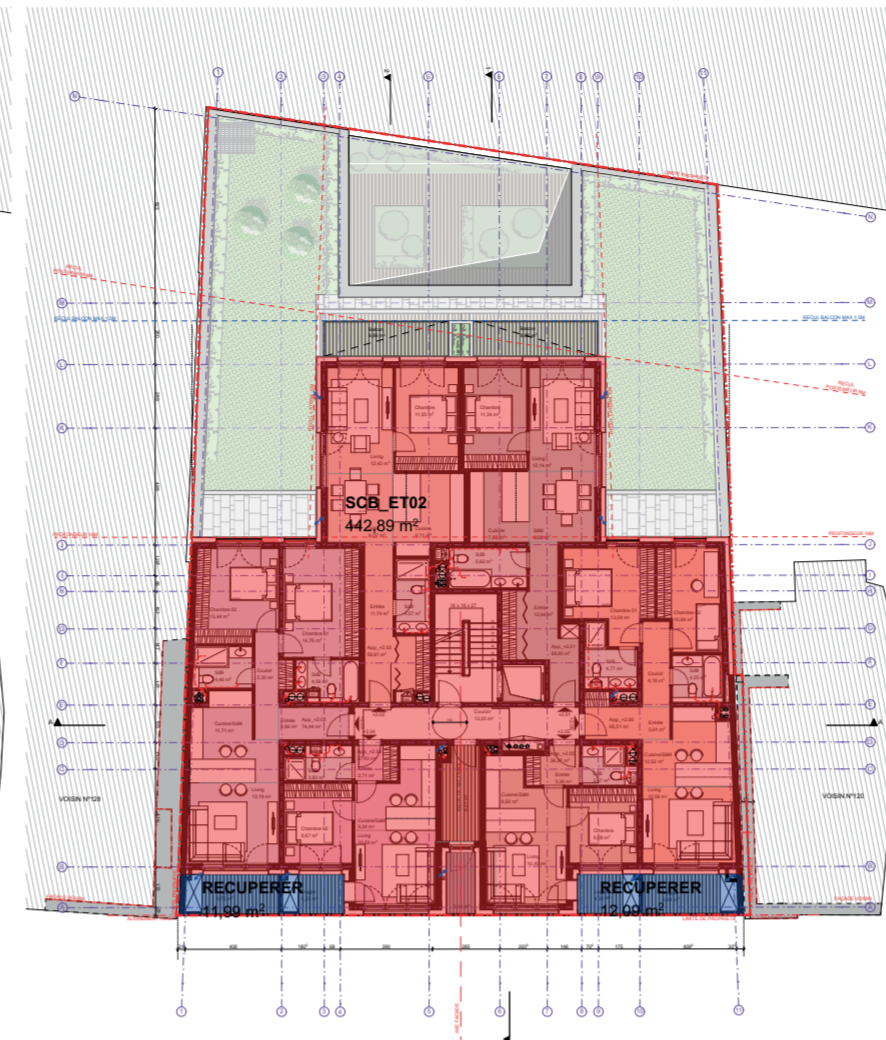

2° ETAGE

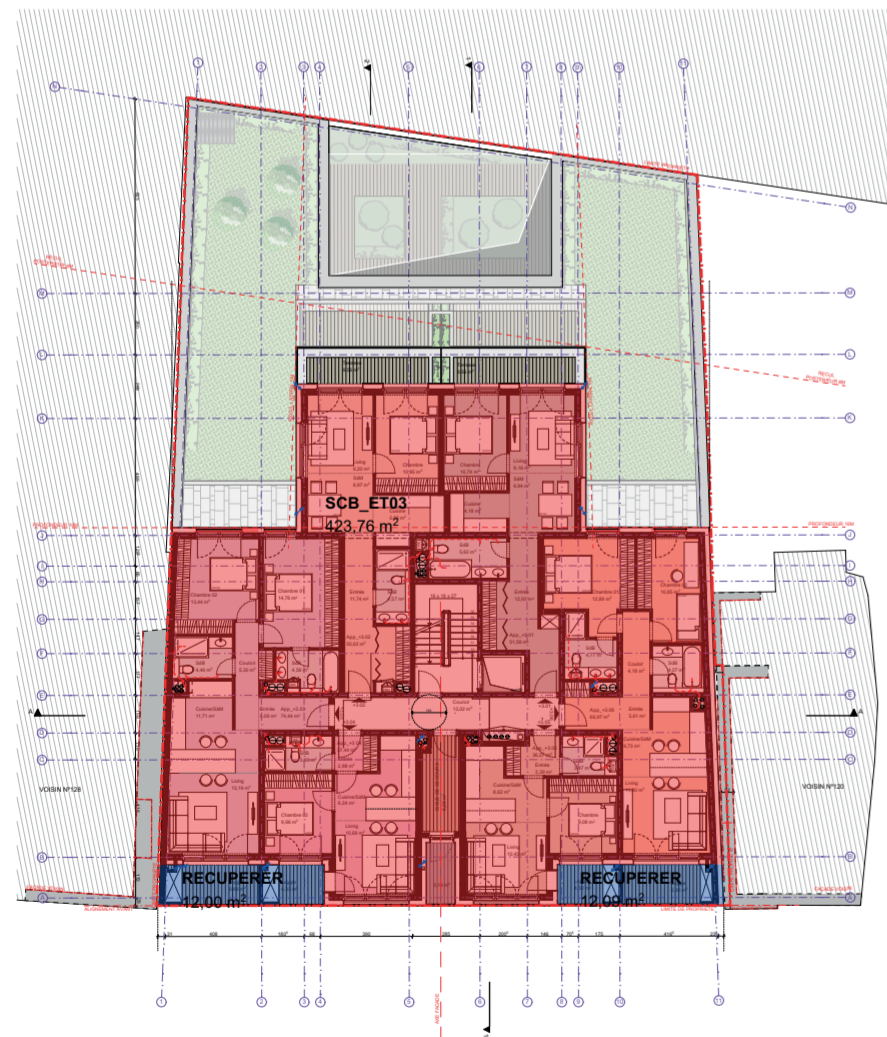

3° ETAGE

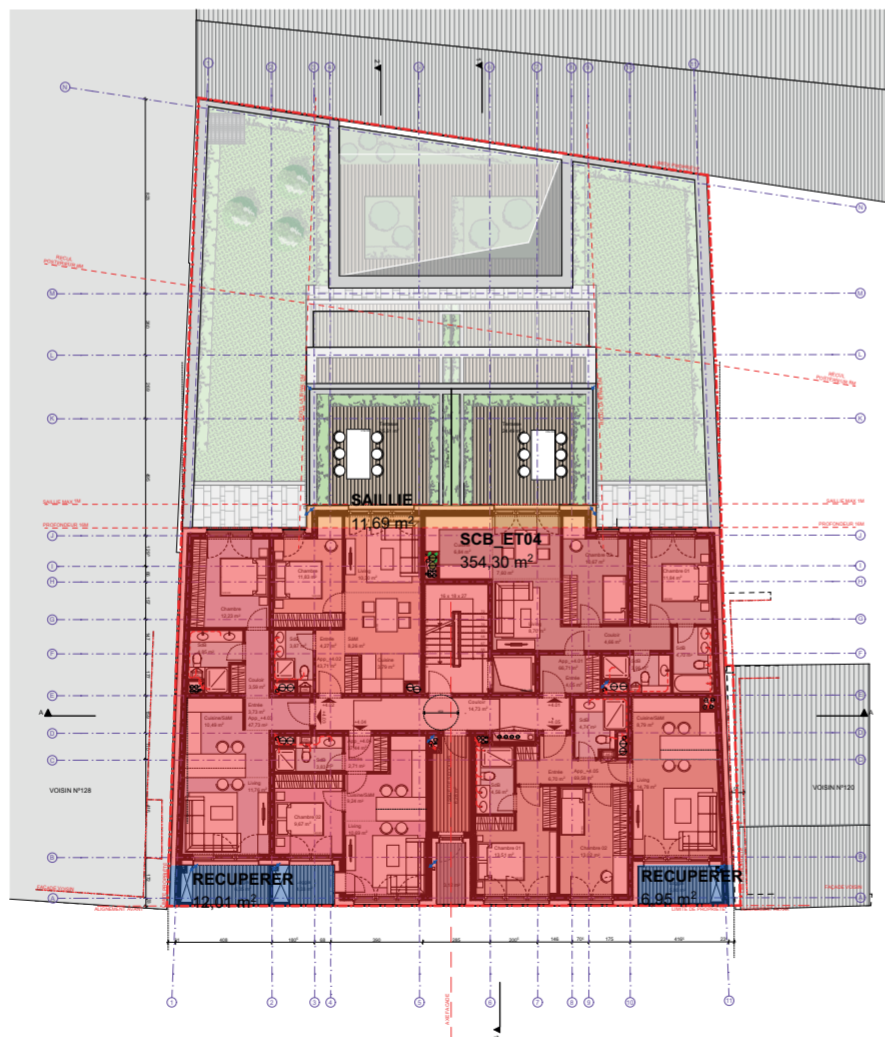


4° ETAGE



5° ETAGE

N° APP	SCB	SURFACES					
		SAILLIE	SURFACE NET	LOGGIA	BALCON/TERRASSE	CAVE/STOCKAGE	
<b>REZ DE CHAUSSEE</b>							
Bureau 01	631,27	0	197,11	20,74	44,2	33,49	
Bureau 02			234,67		38,31	52,65	
<b>ETAGE 01 (06 App)</b>							
AP_01.01	442,89	0	57,10	0	12,27	7,89	
AP_01.02			58,70	0	12,24	8,02	
AP_01.03			74,44	6,76	9,45	8,27	
AP_01.04			37,41	4,33	0	8,52	
AP_01.05			36,27	4,32	0	8,76	
AP_01.06			68,57	6,73	9,22	9,02	
<b>ETAGE 02 (06 App)</b>							
AP_02.01	442,89	0	59,90	0	8,86	10,35	
AP_02.02			59,61	0	8,86	4,52	
AP_02.03			74,44	6,75	0	3,17	
AP_02.04			37,43	4,33	0	3,16	
AP_02.05			36,27	4,32	0	6,13	
AP_02.06			68,51	6,64	0	5,07	
<b>ETAGE 03 (06 App)</b>							
AP_03.01	423,76	0	51,59	0	9,56	4,64	
AP_03.02			50,63	0	9,56	3,31	
AP_03.03			74,44	6,68	0	3,31	
AP_03.04			37,44	4,33	0	3,14	
AP_03.05			36,27	4,32	0	7,5	
AP_03.06			66,97	6,36	0	8,75	
<b>ETAGE 04 (05 App)</b>							
AP_04.01	354,3	11,69	66,71	0	24,49	8,53	
AP_04.02			43,71	0	25,61	7,92	
AP_04.03			47,73	6,35	0	6,88	
AP_04.04			37,44	4,33	0	7,22	
AP_04.05			69,58	5,80	0	7,37	
<b>ETAGE 05 (04 App)</b>							
AP_05.01	283,39	0	47,13	0	20,61	8,59	
AP_05.02			55,19	0	20,85	4,77	
AP_05.03			50,51	0	13,77	7,13	
AP_05.04			49,32	4,4	13,70	4,8	
TOTAL	27	2578,5	11,69	1453,31	86,75	199,05	176,74
	<b>Moyenne</b>		<b>53,83</b>				

	PLACES PARKING	
	MAX	MIN
BUREAU	406.72/175=2.32	406.72/300=1.35
HABITATION	27X1.2=32.4	27X0.8=21.6
TOTAL	35	23
PROJET	26	

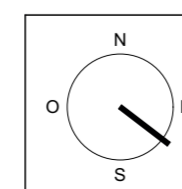

E	E	19/04/2021	LM	EG	ITM
	D	30/11/2020	LM	EG	M&J CAVES et ARCHIVES/STOCKAGE 02
	C	01/10/2020	LM	EG	M&J ARCHIVE/STOCKAGE, BUREAU RDC et PERIMETRE APP +1.03,+2.03,+3.03, +4.03
	B	03/08/2020	LM	EG	MIS à JOUR DES PLANS
	A	21/02/2020	LM	EG	INTRODUCTION DOSSIER
INDICES	DATE	DESSIN	CONTROLE	MODIFICATION	

AUTEUR DU PROJET:	PROJET:	CODE DU PROJET:	DATE:
<b>ACOM</b> ARCHITECTURE & LANDSCAPE	IMMEUBLE MIXTE à BONNEVOIE	AC19G_PA_AUT_AB_GE00_1E	21.02.2020
33, allée Saint Hubert L-8138 Bréidel	122-126 ROUTE DE THIONVILLE, L- 2610 LUXEMBOURG	DESSINÉ: LM	VÉRIFIÉ: EG
		DOCUMENT D'AUTORISATION DE BATIR:	FORMAT: A2
		EG	SURFACES
			INDICE: E
			19/04/2021

NOTE IMPORTANTE: La mesure de façade est donnée indicative. Il est interdit de mesurer sur les plans. Toutes les dimensions sont à vérifier sur le terrain avant le début des travaux. L'entrepreneur est également tenu de signaler sans délai à l'architecte toute anomalie constatée sur les plans. Toute modification apportée à la construction sans le consentement de l'architecte ou sans l'engagement de responsabilité. Le contenu de ce document est la propriété exclusive de l'architecte. Le plan peut être diffusé ou utilisé sans son autorisation écrite. Tout nouvel indice de modification implique l'actualisation du document précédent et son remplacement par le présent document.