



[illegible]

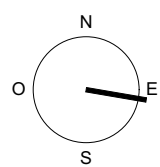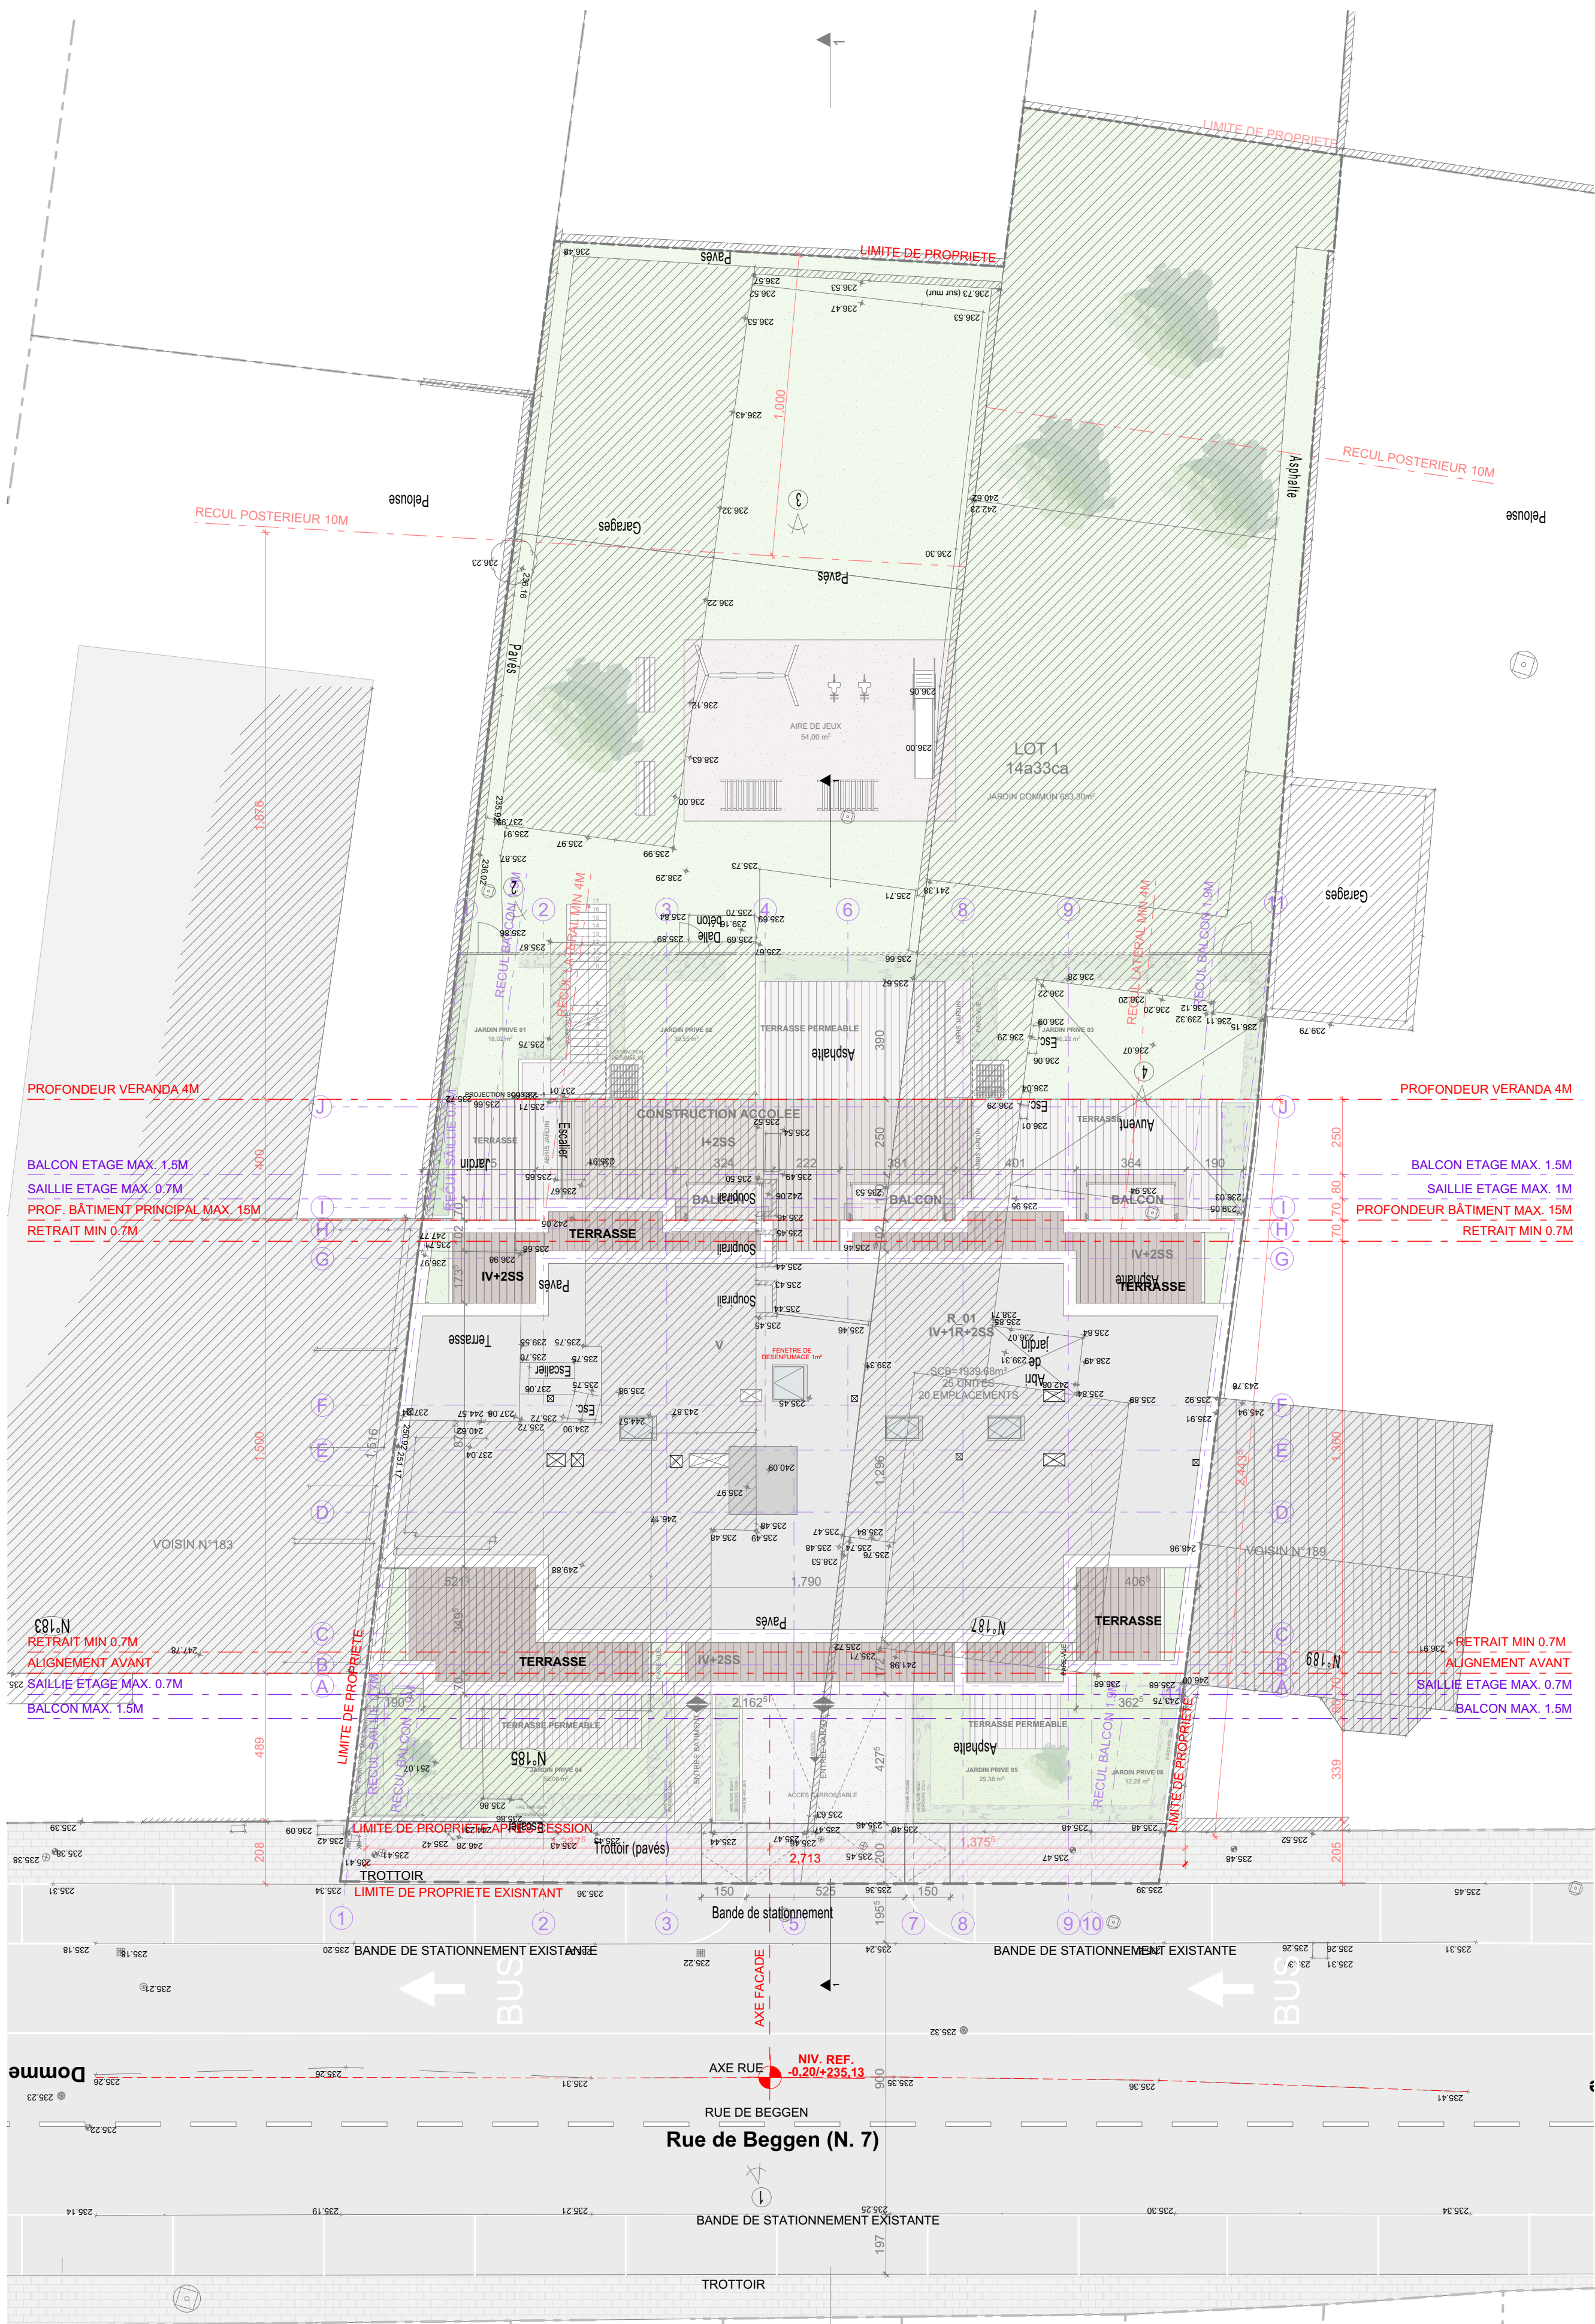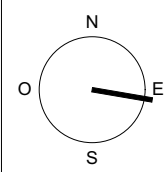

B

[illegible]

AUTRE DU PROJET:		CODE DU PROJET:		DATE:	
 ACOM ARCHITECTURE & MÉTIERS		IMMEUBLE D'HABITATION À BEGGEN		AC20A_PA_AUT_AB_IM01_1B	
ADRESSE DU PROJET:		DESSIN:	VÉRIFIÉ:	DOCUMENT D'AUTORISATION DE BATIR:	ECHELLE: 1/1000 INDICE: A
33, allée Saint Hubert L-1818 Brudel		185-187 RUE DE BEGGEN , L-1221 LUXEMBOURG	LM	EG	IMPLANTATION
					F2
					1:150
NOTE IMPORTANTE: La version et l'échelle et purement indicatives. Il est interdit de mesurer sur les plans. Toutes les dimensions sont à vérifier par l'entrepreneur sur le chantier avant le début des travaux. L'entrepreneur est également tenu de signaler aux clients à l'architecte toute anomalie constatée sur les plans. Toute modification apportée à la version ou à l'échelle du document est la responsabilité de l'architecte. Les modifications de l'architecte sont indiquées sur les plans par des annotations écrites. Toute modification de l'architecte est indiquée sur les plans par des annotations écrites.					

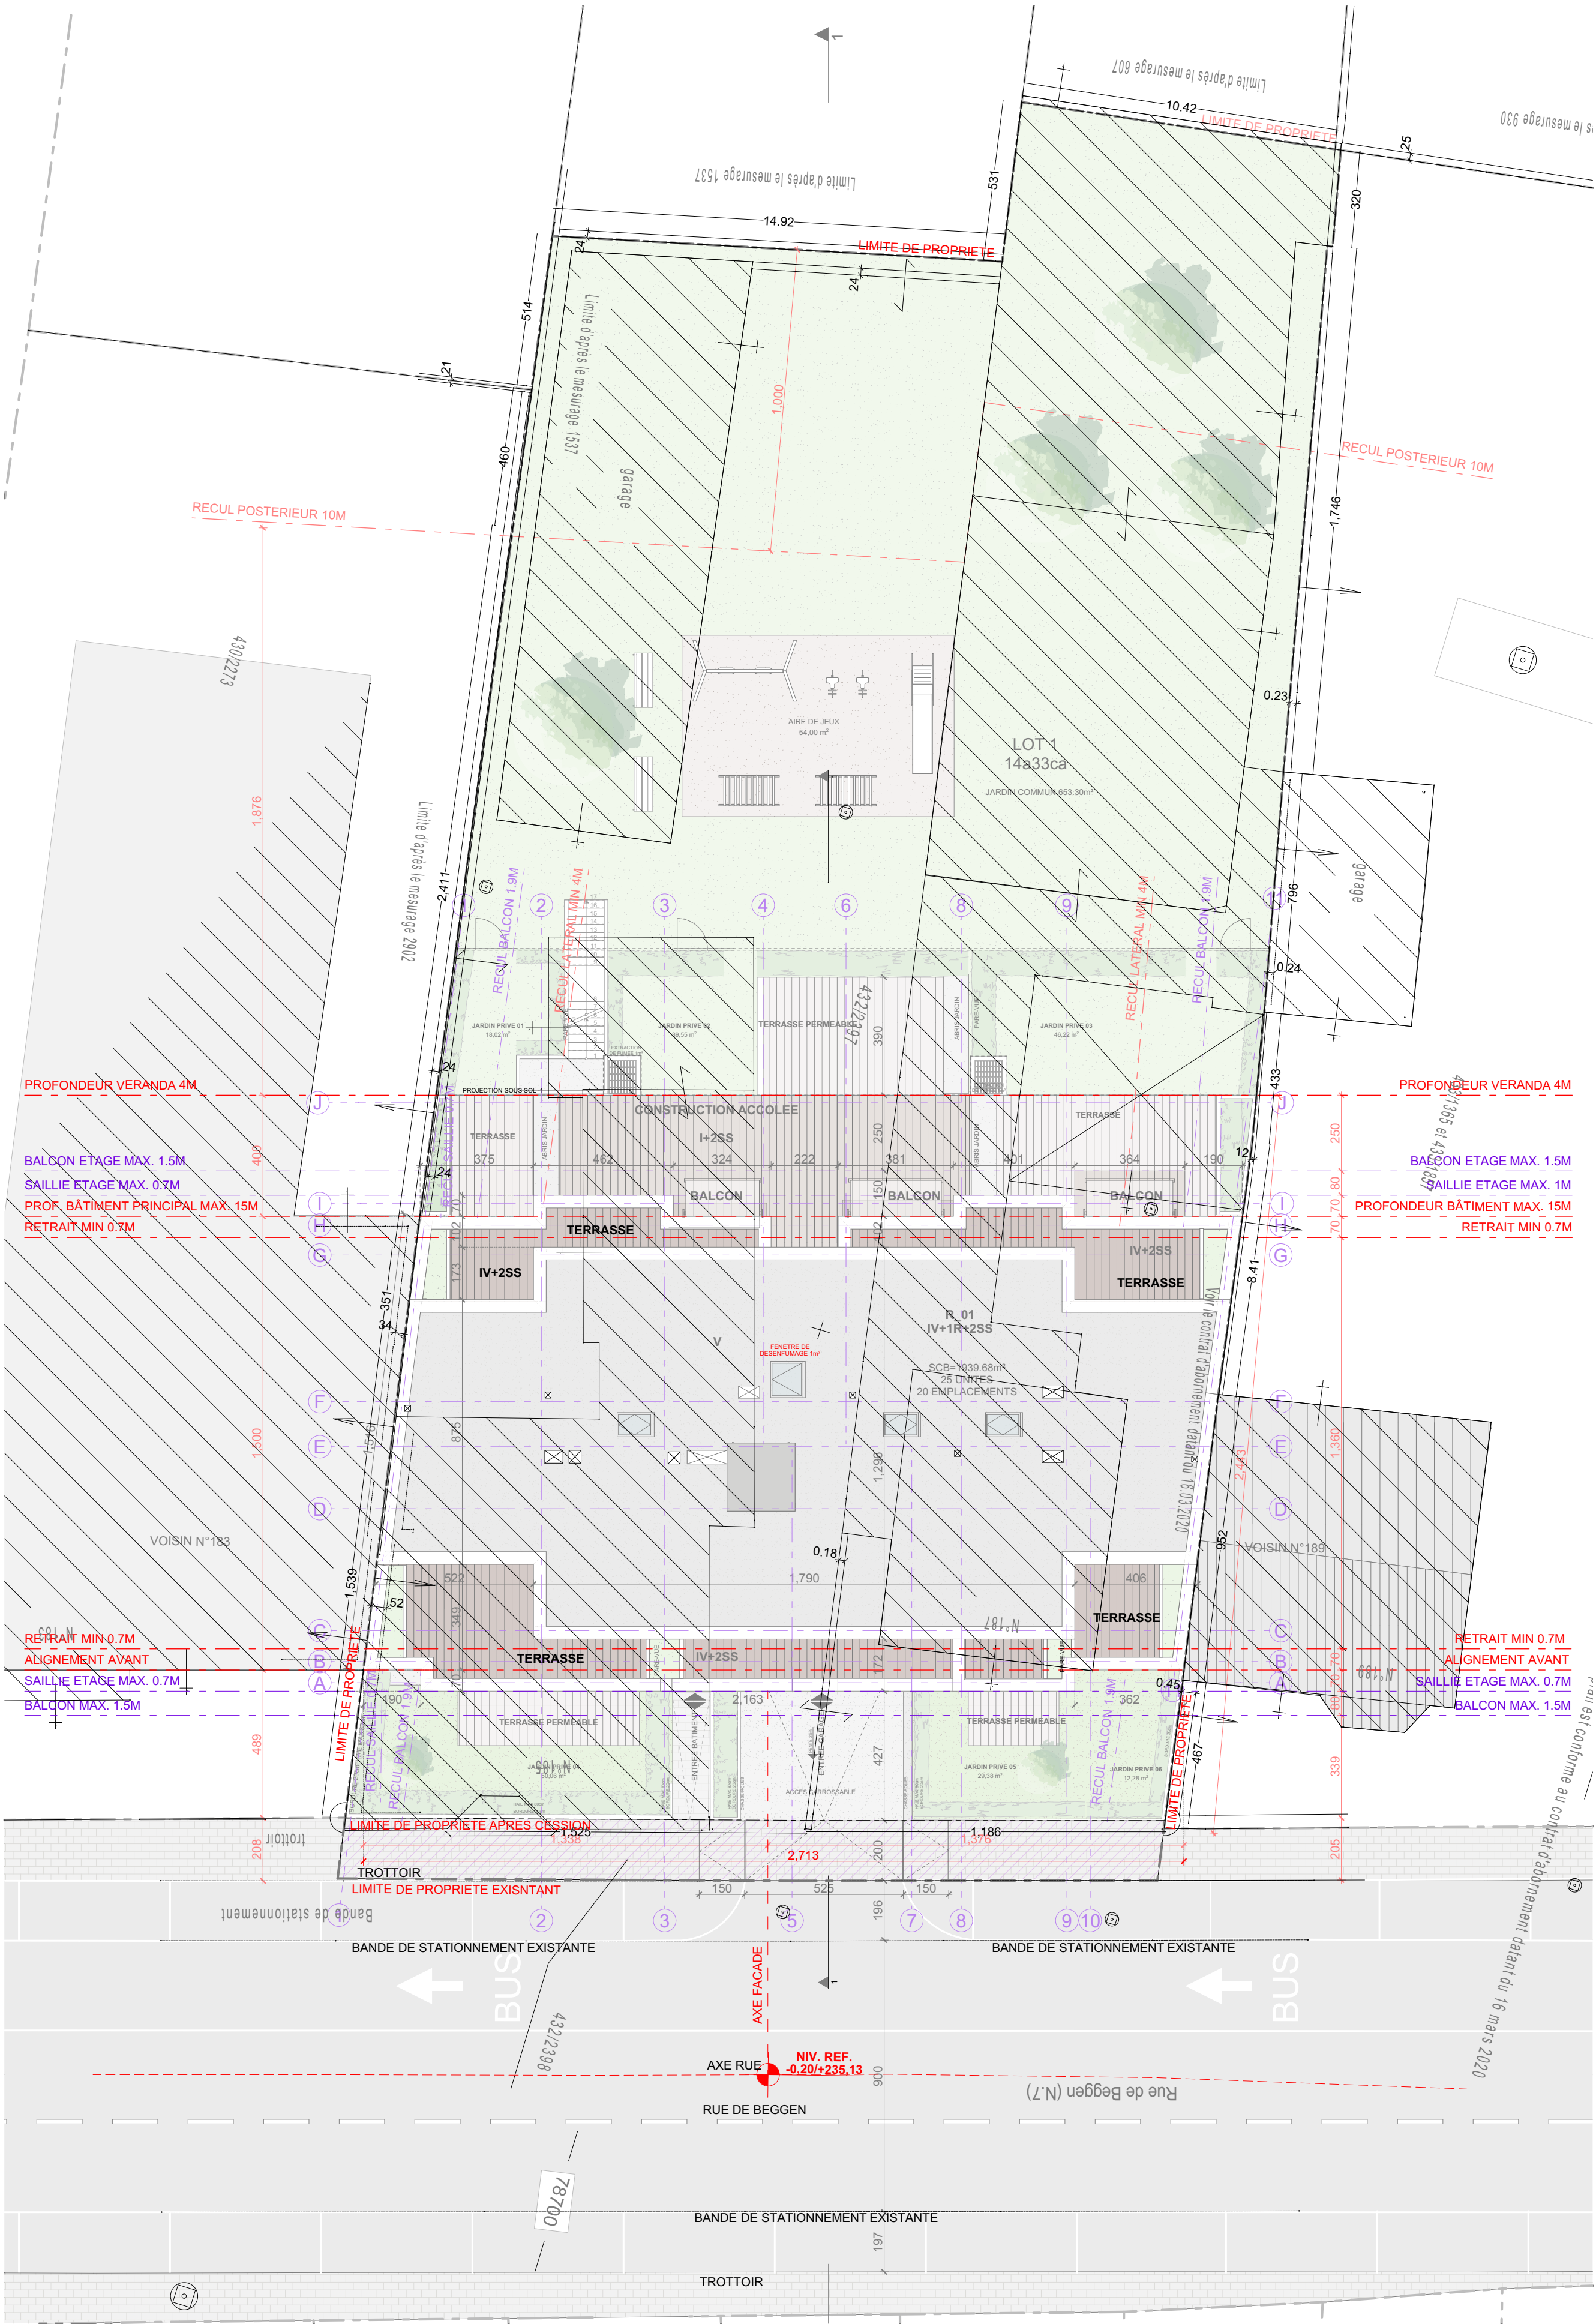

B



B	24/11/2021	LM	EG	AIRE DE JEUX; AVANT CORPS; SOUS SOL
A	18/12/2020	LM	EG	INTRODUCTION DOSSIER

INDICES	DATE	DESSIN	CONTROLE	MODIFICATION
---------	------	--------	----------	--------------

AUTEUR DU PROJET:	PROJET:
ACOM	IMMEUBLE D'HABITATION à BEGGEN
33, allée Saint Hubert L-8139 Bishelt	
ADRESSE DU PROJET:	
185-187 RUE DE BEGGEN , L-1221 LUXEMBOURG	



NOTE IMPORTANTE: Le maître de l'ouvrage ne peut être tenu responsable de la conception et de la construction de l'ouvrage sans avoir obtenu l'autorisation écrite de la commune. Toute modification apportée à la construction sans le consentement de l'architecte ne saurait engager sa responsabilité. Le contenu de ce document est la propriété exclusive de l'architecte. Il ne peut être diffusé ni utilisé sans son autorisation écrite. Tout nouvel indice de modification implique l'annulation du document précédent et son remplacement par le présent document.

CODE DU PROJET:	DATE:
AC20A_PA_AUT_AB_IM02_1B	24/11/2021
DESSIN:	VÉRIFICATION:
LM	EG
IMPLANTATION	A2
1:150	18.12.2020

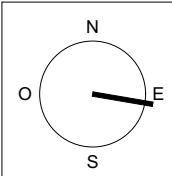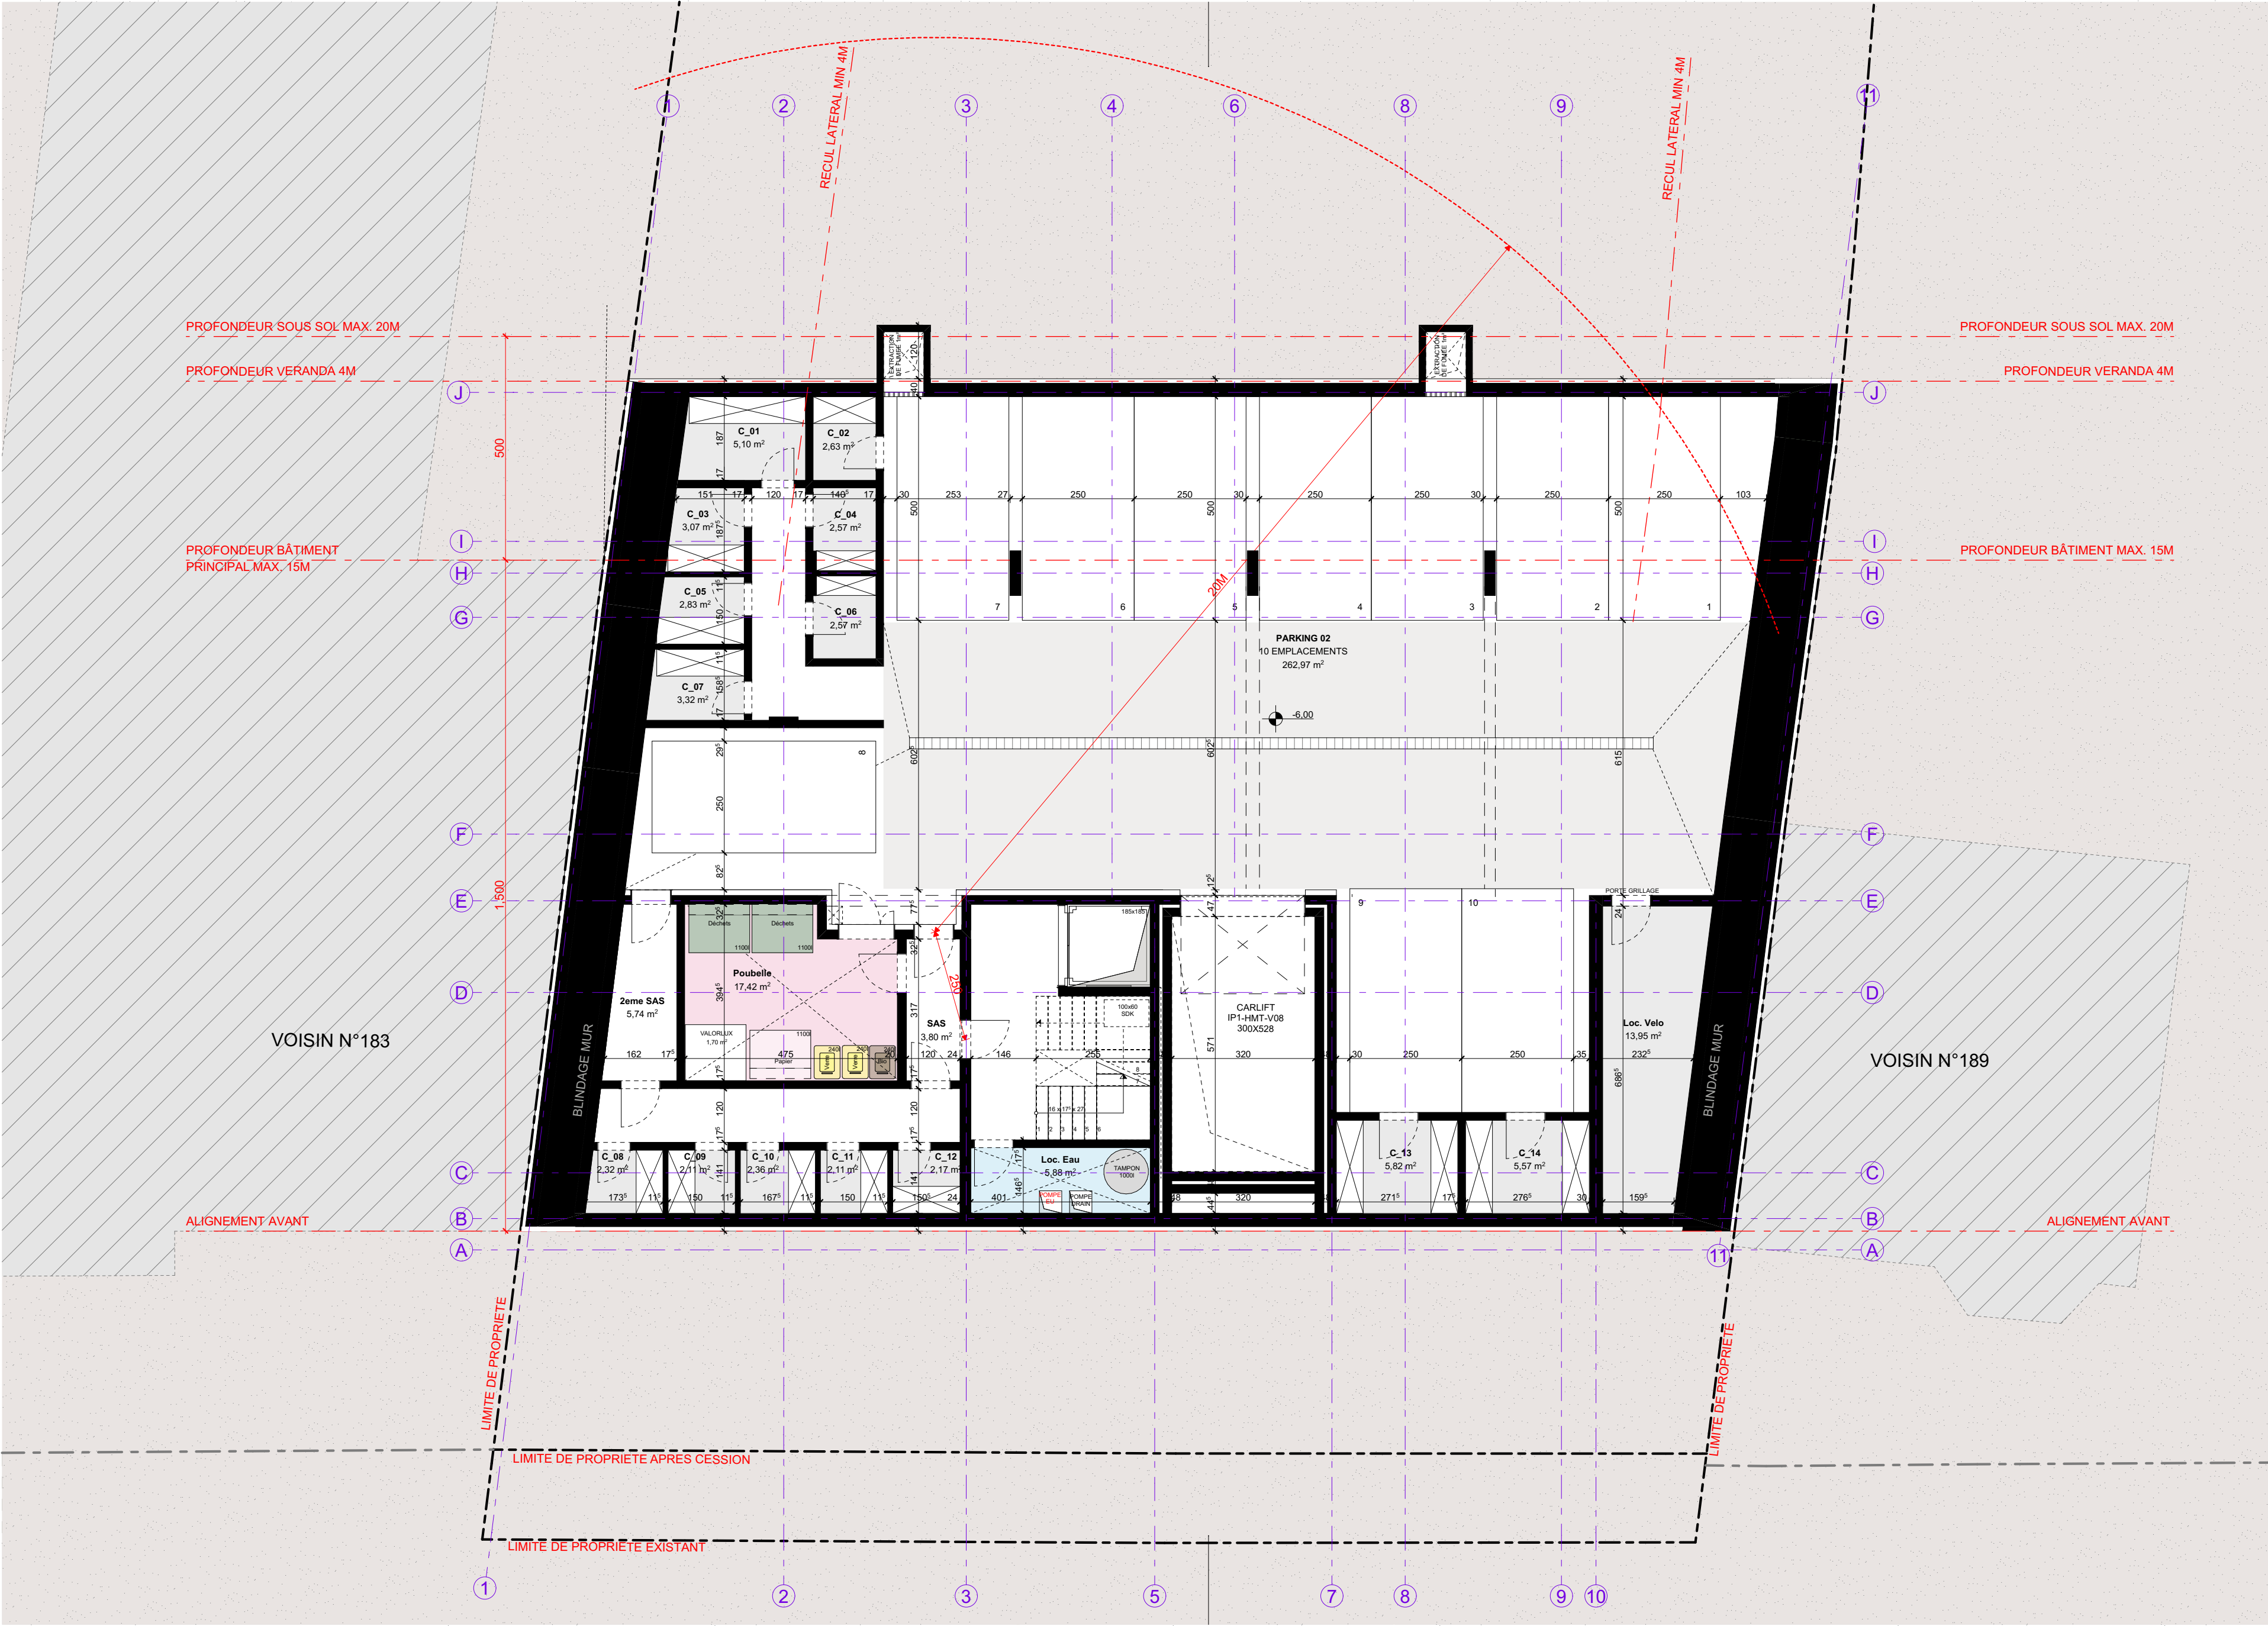


B				
18/12/2020				
LM				
EG				
INTRODUCTION DOSSIER				
18/12/2020				
LM				
EG				
INTRODUCTION DOSSIER				

AUTEUR DU PROJET:		PROJET:		CODE DU PROJET:		DATE:	
ACOM		IMMEUBLE D'HABITATION à BEGGEN		AC20A_PA_AUT_AB_SS02_1B		24/11/2021	
33, allée Saint Hubert		185-187 RUE DE BEGGEN , L-1221 LUXEMBOURG		LM		EG	
L-8138 Béggen		SOUS SOL -2		A2		1:100	
NOTE IMPORTANTE: Le maître de l'ouvrage est responsable. Il est interdit de réutiliser ou de modifier le contenu de ce document sans l'autorisation écrite de l'architecte. Le contenu de ce document est la propriété exclusive de l'architecte. Il ne peut être diffusé ni utilisé sans son autorisation écrite. Tout nouvel indice de modification implique l'annulation du document précédent et son remplacement par le présent document.		Sous Sol -2		A		18.12.2020	

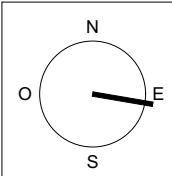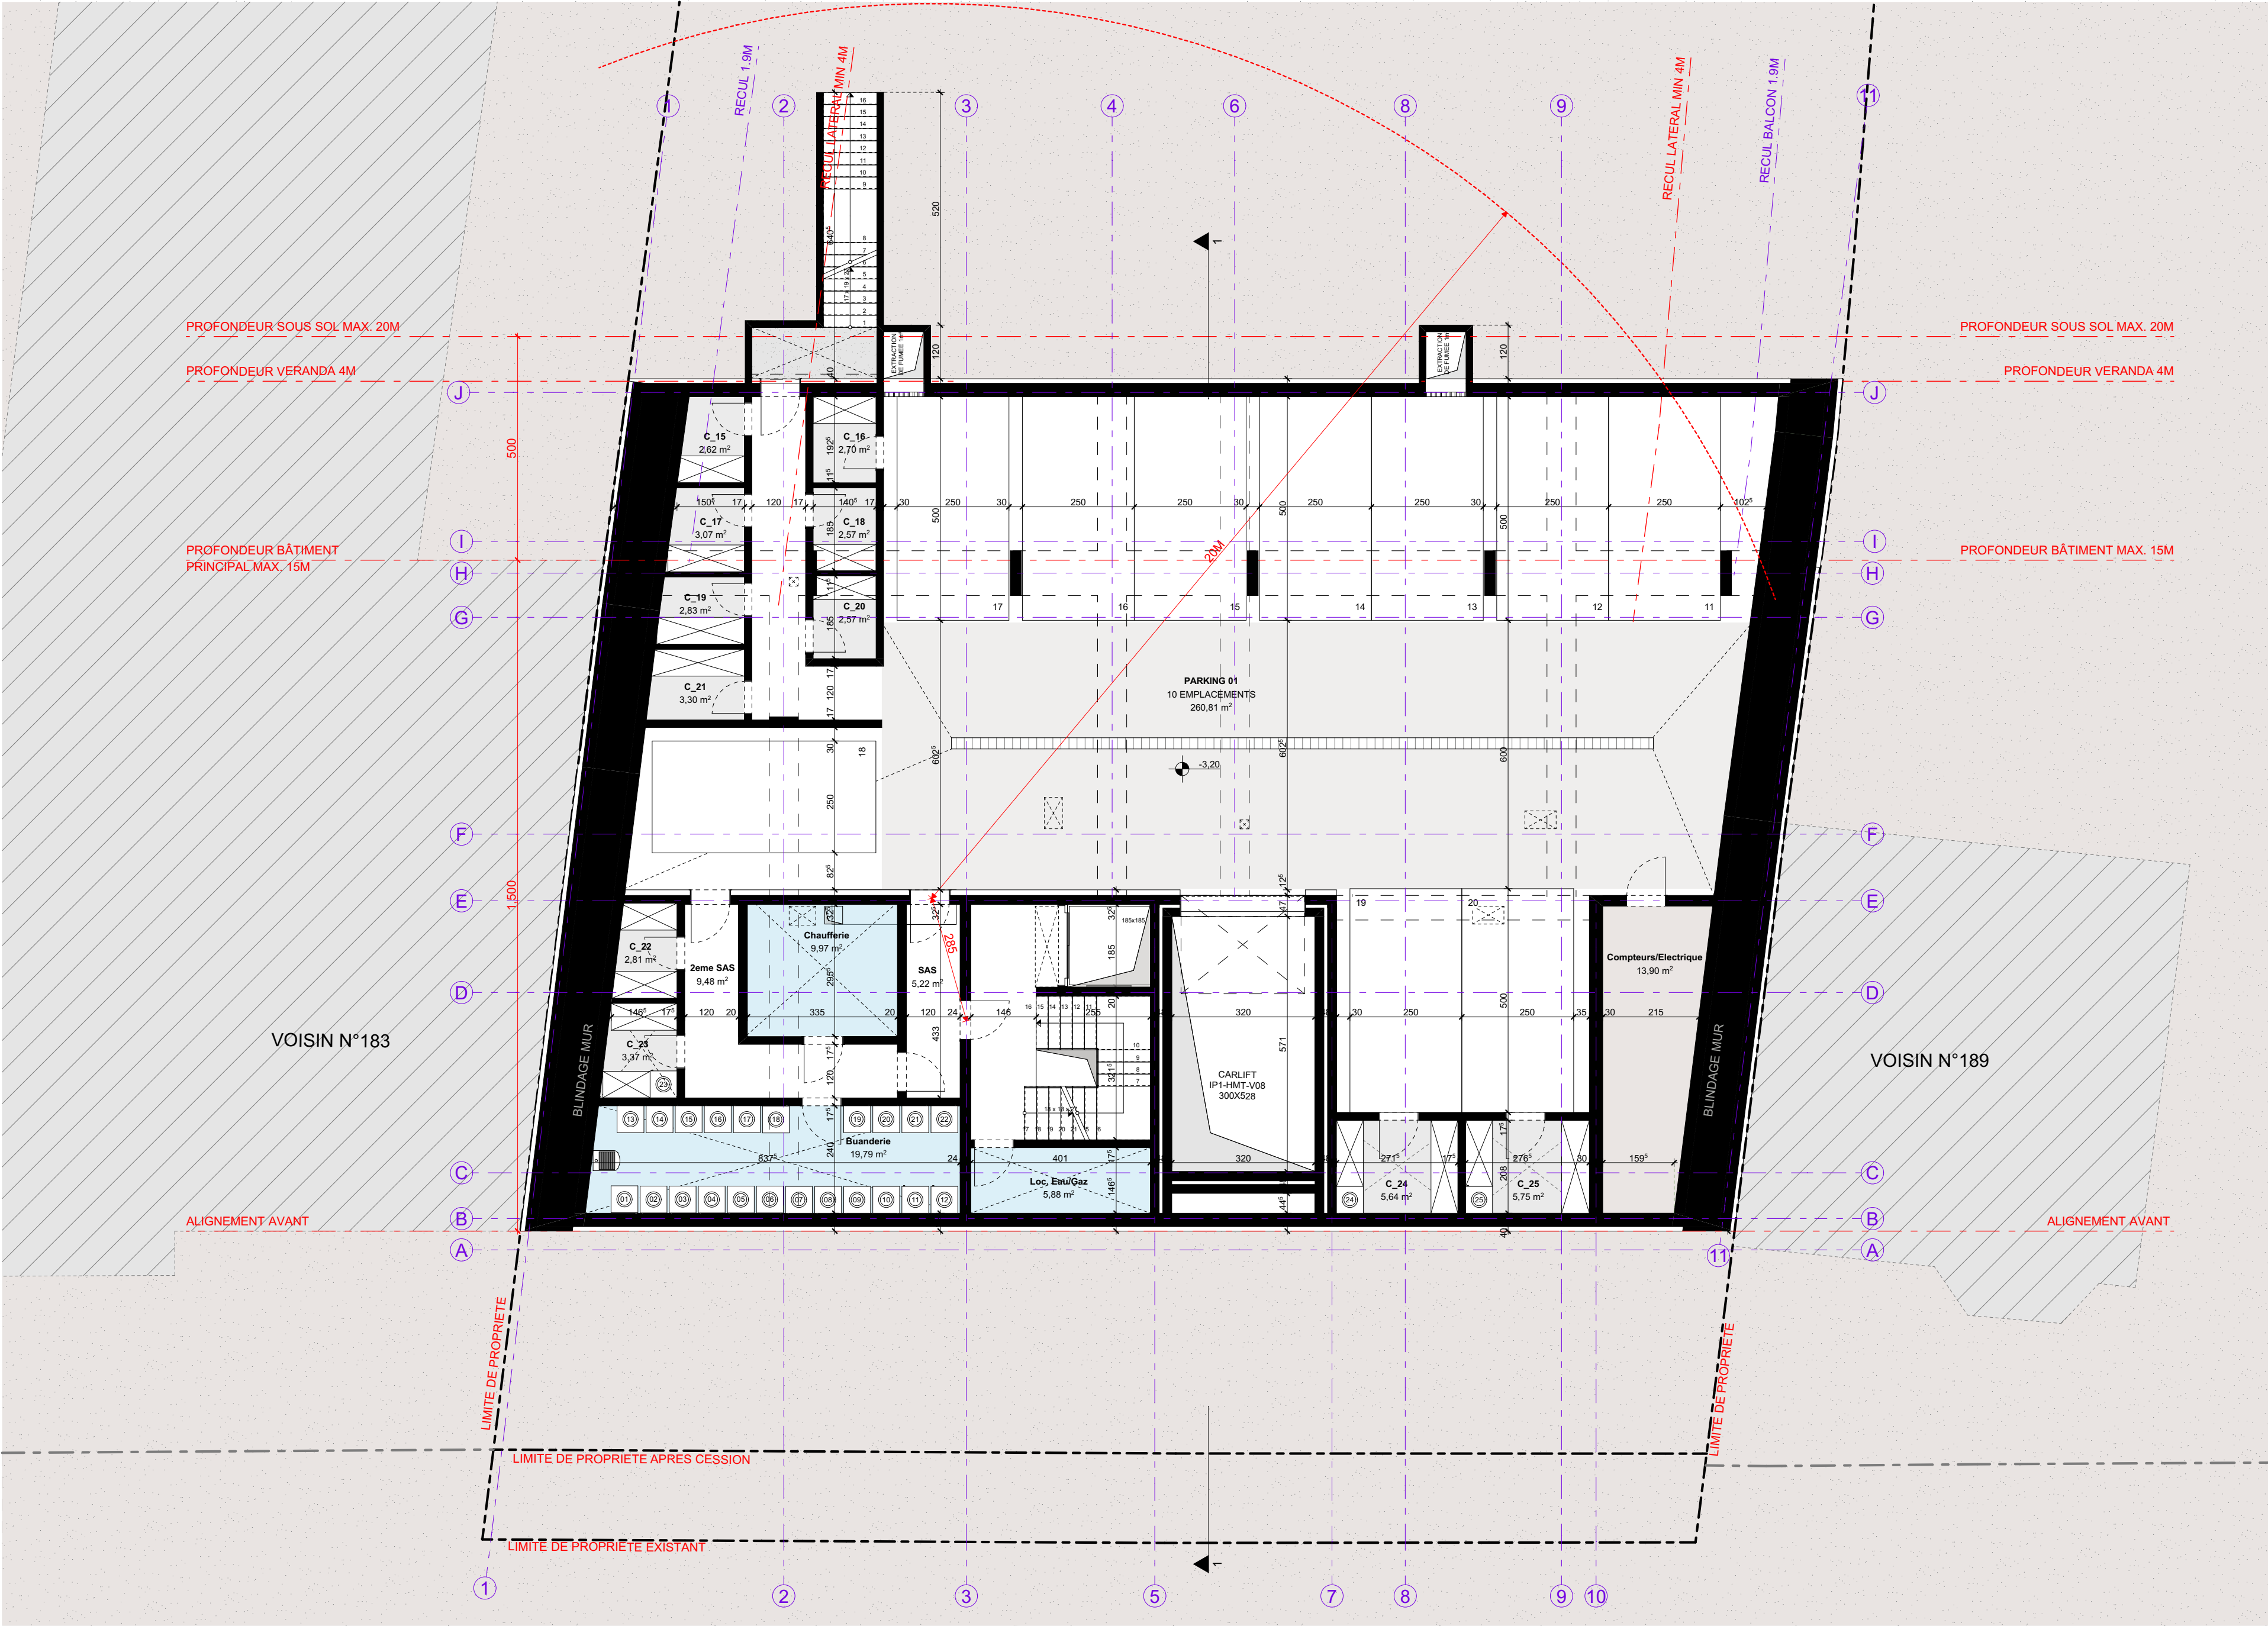

B				
AIRE DE JEUX, AVANT CORPS, SOUS SOL				
INTRODUCTION DOSSIER				
INDICES	DATE	DESSIN	CONTROLE	MODIFICATION
A	18/12/2020	LM	EG	

AUTEUR DU PROJET:		PROJET:		CODE DU PROJET:		DATE:	
ACOM		IMMEUBLE D'HABITATION à BEGGEN		AC20A_PA_AUT_AB_SS01_1B		24/11/2021	
33, allée Saint Hubert		ADRESSE DU PROJET:		LM		EG	
L-8138 Brédel		185-187 RUE DE BEGGEN , L-1221 LUXEMBOURG		DOCUMENT D'AUTORISATION DE BATIR		ECHELLE:	
NOTE IMPORTANTE: Le maître de l'ouvrage est responsable. Il est interdit de réutiliser sur les plans. Toutes les dimensions sont à vérifier par l'entrepreneur sur le chantier avant le début des travaux. L'entrepreneur est également tenu de signer sans délai à l'architecte toute demande constatée sur les plans. Toute modification apportée à la construction sans le consentement de l'architecte ne saurait engager sa responsabilité. Le contenu de ce document est la propriété exclusive de l'architecte. Il ne peut être diffusé ni utilisé sans son autorisation écrite. Tout nouvel indice de modification implique l'annulation du document précédent et son remplacement par le présent document.		SOUS SOL - 1		A2		1:100	
						INDICE:	
						A	
						18.12.2020	

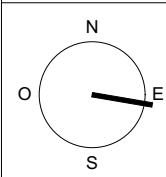


B

18/12/2020	LM	EG	INTRODUCTION DOSSIER
24/11/2021	LM	EG	AIRE DE JEUX; AVANT CORPS; SOUS SOL

AUTEUR DU PROJET:	PROJET:
ACOM	IMMEUBLE D'HABITATION à BEGGEN
33, allée Saint Hubert L-8138 Bridel	ADRESSE DU PROJET:
	185-187 RUE DE BEGGEN , L-1221 LUXEMBOURG


CODE DU PROJET:	DATE:
AC20A_PA_AUT_AB_ET00_1B	24/11/2021
DESSINÉ:	DOCUMENT D'AUTORISATION DE BATIR:
LM	EG
REZ DE CHAUSSEE	A2
1:100	18.12.2020

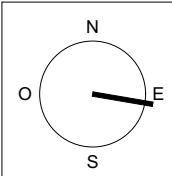

B


18/12/2020				
LM				
EG				
AIRE DE JEUX, AVANT CORPS, SOUS SOL				
18/12/2020				
LM				
EG				
INTRODUCTION DOSSIER				
INDICES	DATE	DESSIN	CONTROLE	MODIFICATION

AUTEUR DU PROJET:		PROJET:		CODE DU PROJET:		DATE:	
ACOM		IMMEUBLE D'HABITATION à BEGGEN		AC20A_PA_AUT_AB_ET02_1B		24/11/2021	
33, allée Saint Hubert		ADRESSE DU PROJET:		LM		EG	
L-8138 Biedel		185-187 RUE DE BEGGEN , L-1221 LUXEMBOURG		ETAGE +2		A2	
NOTE IMPORTANTE: Le maître de l'ouvrage est pleinement responsable. Il est interdit de réutiliser ou de modifier le contenu de ce document sans l'autorisation écrite de l'architecte. L'architecte ne peut être tenu responsable de l'utilisation de ce document sans son autorisation écrite. Tout nouvel indice de modification implique l'annulation du document précédent et son remplacement par le présent document.		18.12.2020		A		18.12.2020	

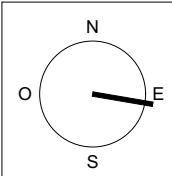

B				
18/12/2020				
LM				
EG				
AIRE DE JEUX, AVANT CORPS, SOUS SOL				
INTRODUCTION DOSSIER				
INDICES				
DATE				
DESSIN				
CONTROLE				
MODIFICATION				

AUTEUR DU PROJET:		PROJET:		CODE DU PROJET:		DATE:	
ACOM		IMMEUBLE D'HABITATION à BEGGEN		AC20A_PA_AUT_AB_ET03_1B		24/11/2021	
33, allée Saint Hubert		ADRESSE DU PROJET:		LM		EG	
L-8138 Bâtiel		185-187 RUE DE BEGGEN , L-1221 LUXEMBOURG		ETAGE +3		A2	
NOTE IMPORTANTE: Le maître de l'ouvrage est personnel responsable. Il est interdit de réutiliser ou de modifier le contenu de ce document sans l'autorisation écrite de l'architecte. Toute réimpression ou utilisation non autorisée sans la permission écrite de l'architecte est formellement interdite. Le contenu de ce document est la propriété exclusive de l'architecte. Il ne peut être diffusé ni utilisé sans son autorisation écrite. Tout nouvel indice de modification implique l'annulation du document précédent et son remplacement par le présent document.		FORMAT:		ECHELLE:		INDICE:	
		1:100		A		18.12.2020	

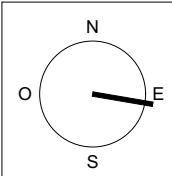


B

18/12/2020				
LM				
EG				
AIRE DE JEUX, AVANT CORPS, SOUS SOL				
INTRODUCTION DOSSIER				
18/12/2020				
LM				
EG				
INTRODUCTION DOSSIER				

INDICES	DATE	DESSIN	CONTROLE	MODIFICATION
---------	------	--------	----------	--------------

AUTEUR DU PROJET:		PROJET:		CODE DU PROJET:		DATE:	
ACOM		IMMEUBLE D'HABITATION A BEGGEN		AC20A_PA_AUT_AB_ET04_1B		24/11/2021	
33, allée Saint Hubert		ADRESSE DU PROJET:		LM		EG	
L-8138 Biedet		185-187 RUE DE BEGGEN , L-1221 LUXEMBOURG		EG		ETAGE +4	
NOTE IMPORTANTE: La mention de l'architecte est purement indicative. Il est interdit de reproduire ou de copier tout ou partie de ce document sans l'autorisation écrite de l'architecte. Toute réimpression ou utilisation non autorisée sans la permission écrite de l'architecte est formellement interdite. Le contenu de ce document est la propriété exclusive de l'architecte. Il ne peut être diffusé ni utilisé sans son autorisation écrite. Tout nouvel indice de modification implique l'annulation du document précédent et son remplacement par le présent document.		FORMAT:		A2		1:100	
						A	
						18.12.2020	

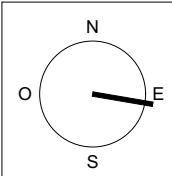

B

INDICES	DATE	DESSIN	CONTROLE	MODIFICATION
A	18/12/2020	LM	EG	INTRODUCTION DOSSIER
B	24/11/2021	LM	EG	AIRE DE JEUX, AVANT CORPS, SOUS SOL

AUTEUR DU PROJET:	PROJET:	CODE DU PROJET:	DATE:
ACOM ARCHITECTURE & URBANISME	IMMEUBLE D'HABITATION à BEGGEN	AC20A_PA_AUT_AB_FANE_1B	24/11/2021
33, allée Saint Hubert L-8138 Brédel	ADRESSE DU PROJET:	DESSINÉ: LM	VÉRIFIÉ: EG
	185-187 RUE DE BEGGEN , L-1221 LUXEMBOURG	DOCUMENT D'AUTORISATION DE BATIR:	FORMAT: A2
		FACADE NE	ECHELLE: 1:100
			INDICE: A
			18.12.2020

NOTE IMPORTANTE: La mention de l'architecte est purement indicative. Il est interdit de réutiliser sur les plans. Toutes les dimensions sont à valider par l'entrepreneur sur le chantier avant le début des travaux. L'entrepreneur est également tenu de signer sans délai à l'architecte toute demande constatée sur les plans. Toute modification apportée à la construction sans le consentement de l'architecte ne saurait engager sa responsabilité. Le contenu de ce document est la propriété exclusive de l'architecte. Il ne peut être diffusé ni utilisé sans son autorisation écrite. Tout nouvel indice de modification implique l'annulation du document précédent et son remplacement par le présent document.



ACOM
ARCHITECTURE & URBANISME
33, allée Saint Hubert, L-8138 Bridel

PROJET

IMMEUBLE D'HABITATION à BEGGEN

NOTES IMPORTANTES:

PLAN

ECHELLE

DATE

INDICE

24/11/2021

B

