


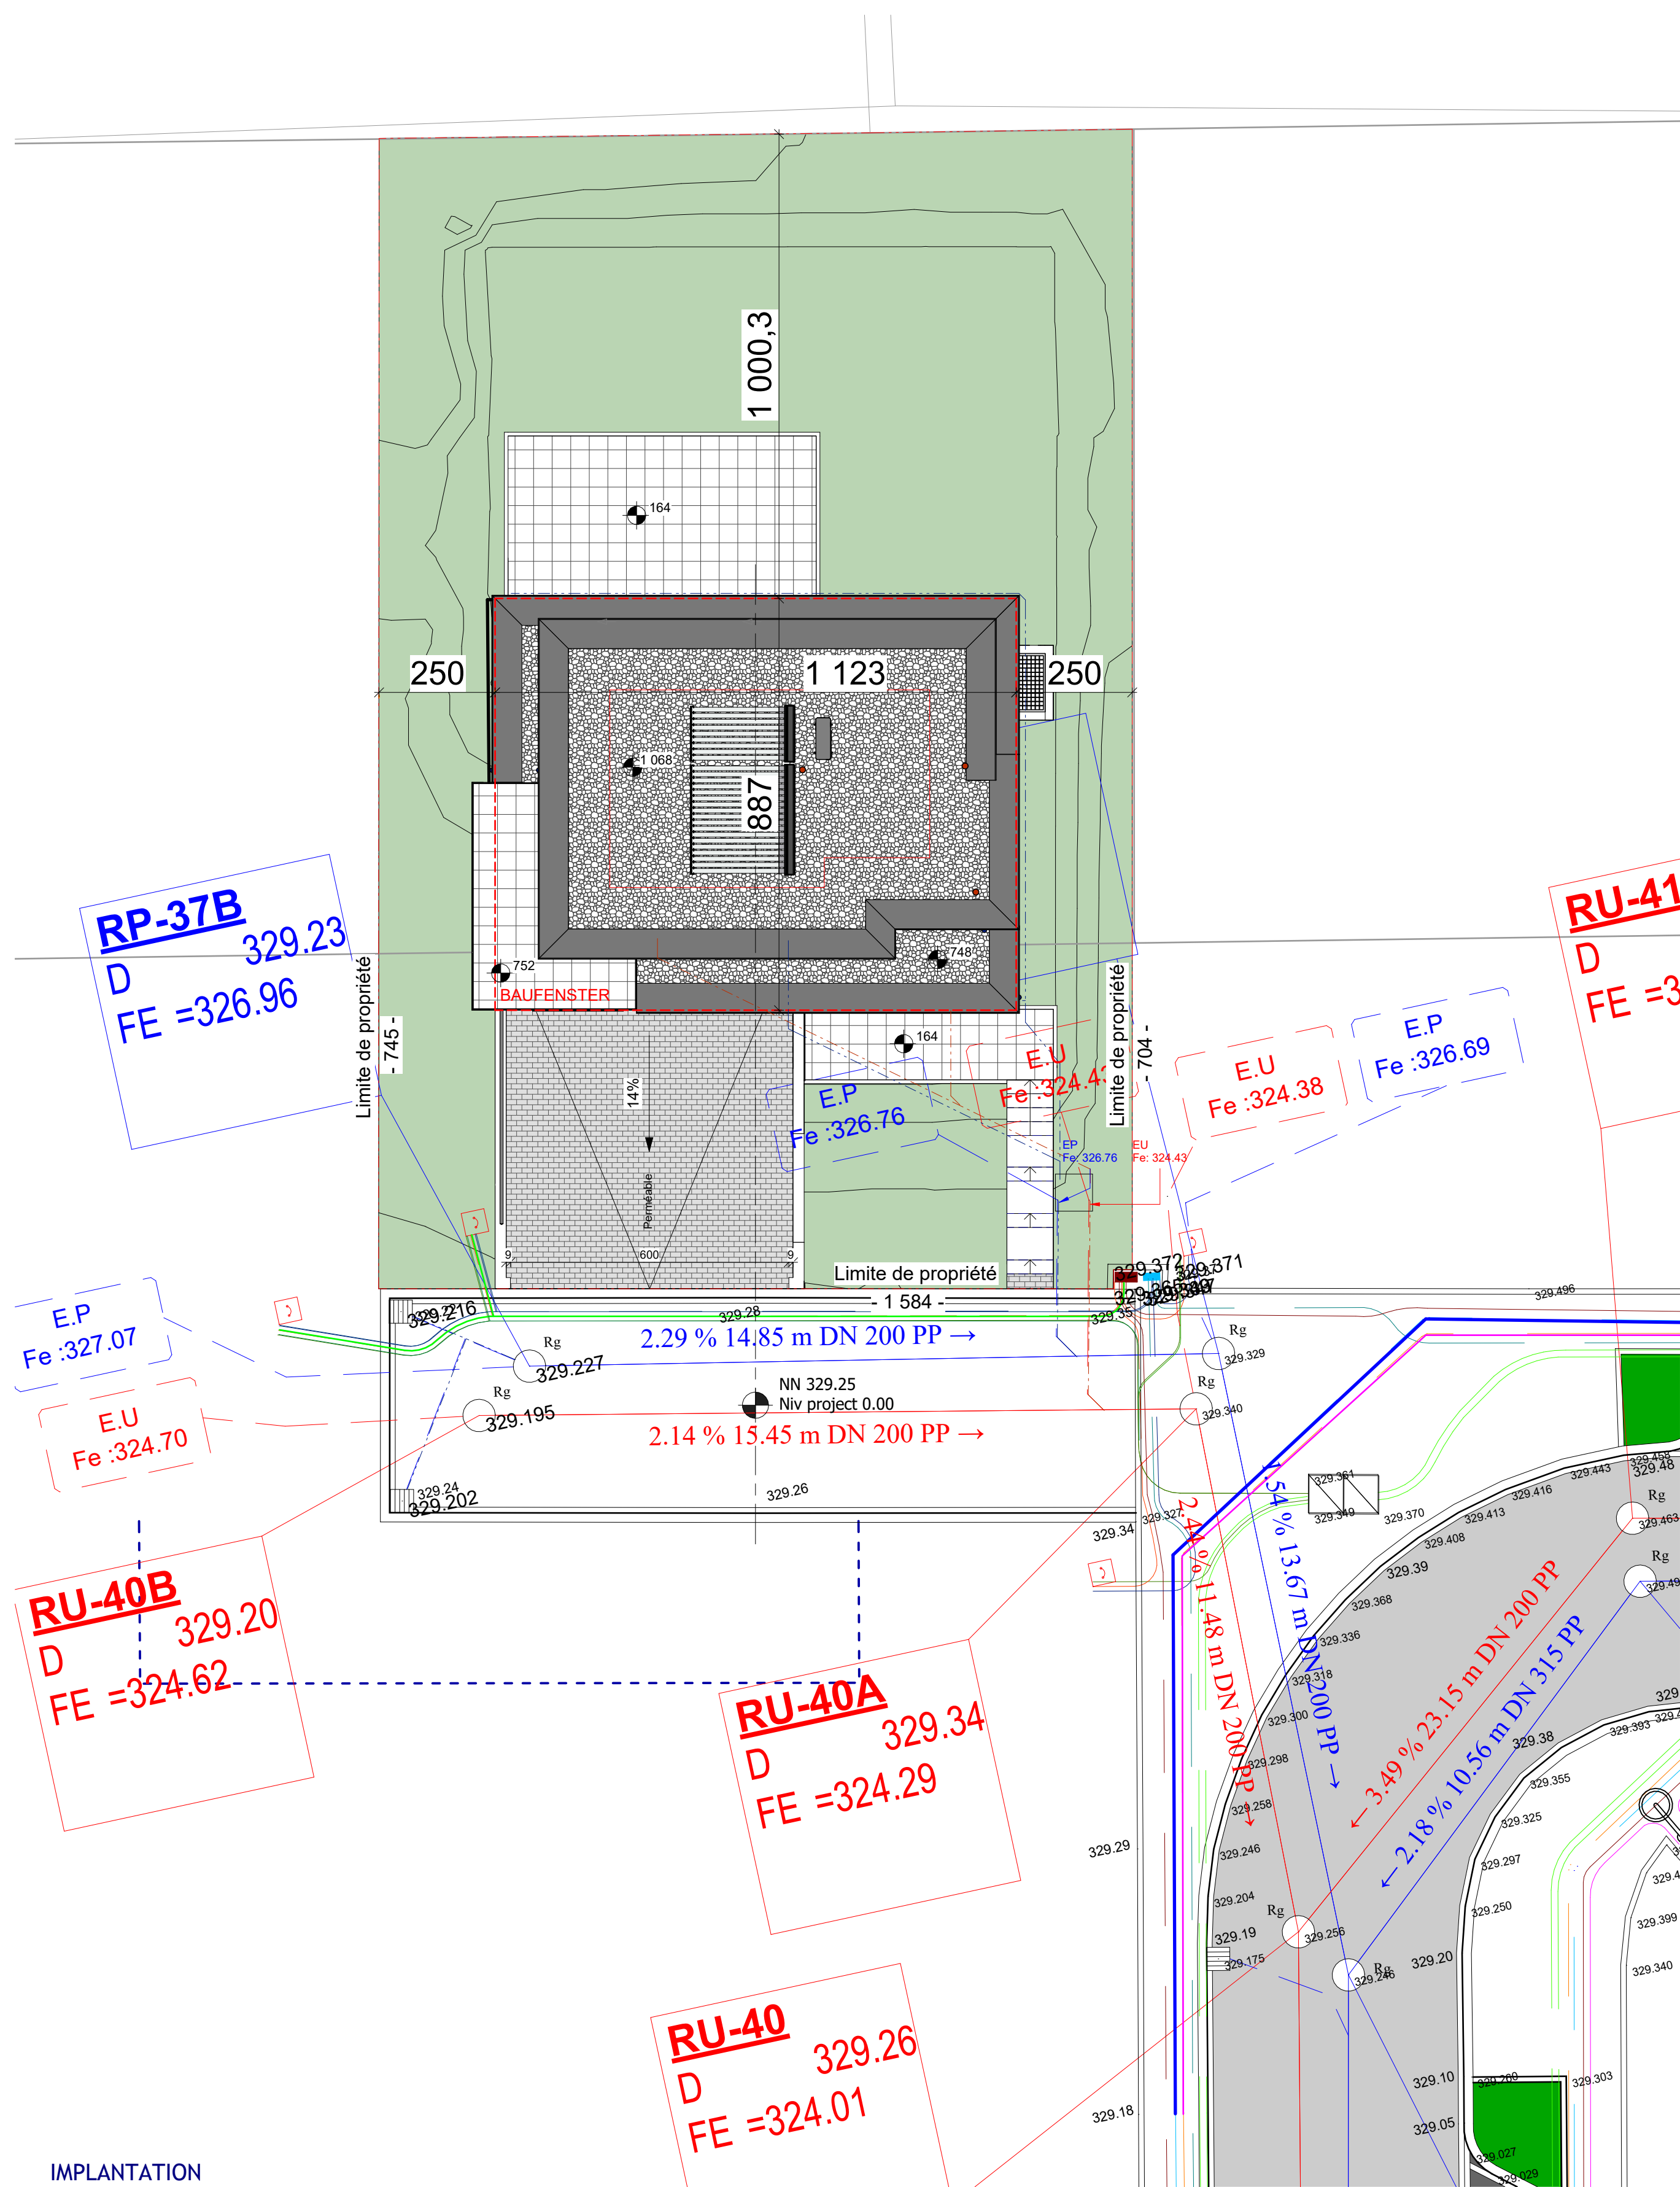

IMPLANTATION

Surface parcelle = 4.04 ares
COS : 0.25
CMU : 0.65

Emprise sol max : 101 m²
Emprise sol : 89.66 m²

SCB max : 262.6 m²
SCB Projet : 262.27 m²

Surface scellée : 176.36 m²

Ind.	Date:	Modifications:	Dess.	Phase
------	-------	----------------	-------	-------

Bureau d'Architecture PAUL GZELLA sàrl

51, Route d'Arion
L-8009 Strassen
TEL: 263 00 162
FAX:
E-MAIL: hello@gzella-architects.lu

Maitre de l'ouvrage:

STUGALUX CONSTRUCTION S.A.
86, rue du Kiem
L-8030 STRASSEN

Date: 19.05.2020

Dessiné: KB

Echelle: A3:1/200
A1:1/100

Projet:

Maison unifamiliale -
Lenkeschléi
11, rue Milly Steinmetz-Ludwig
Lot 15.2
L-3590 DUDELANGE

Propriétaire

Architecte

Chantier N°: 114721	EX001
Implantation	Feuille: 000



Orientation:






Ind.	Date:	Modifications:	Dess.	Phase
------	-------	----------------	-------	-------

Bureau d'Architecture PA II GZEL A sàrl

Bureau d'Architecture PAUL GZELLA sàrl

51, Route d'Arion
L-8009 Strassen

TEL: 263 00 162
FAX: 263 00 163
E-MAIL: helio@gzella-architects.lu

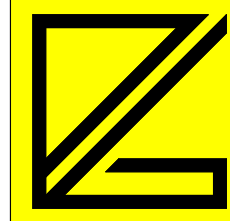

Maître de l'ouvrage:	Date: 10.05.2020
----------------------	------------------



STUGALUX CONSTRUCTION S.A.
96, rue du Kiern
L-8030 STRASSEN

Dessiné:  KB

Echelle: A3:1/100 A1:1/50


Projet: _____ Propriétaire: _____


Maison unifamiliale - Lenkeschléi 11, rue Milly Steinmetz-Ludwig Lot 15.2 L-3590 DUDELANGE	
	<u>Architecte</u>

Chantier N°: 114721 EX001


Etage 1 & Retrait	Feuille:	110
-------------------	----------	-----

CHAQUE REVISION ANNULE ET REMPLACE LES PLANS PRECEDENTS Ce plan ne peut être transmis à un tiers sans l'autorisation de l'auteur. Ce plan ne peut être reproduit, même partiellement, sous toute forme que ce soit (photocopie, décalque, ou tout autre procédé) sans l'autorisation écrite de l'auteur. TOUTES LES COTES SONT A CONTROLER PAR L'ENTREPRISE, TOUTE DIFFERENCE EST A SIGNALER SANS DELAI A L'ARCHITECTE POUR LES OUVRAGES STATIQUES, CONSULTEZ LES PLANS D'INGENIEURS	Orientation: 
---	---

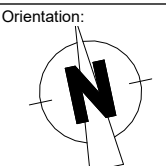


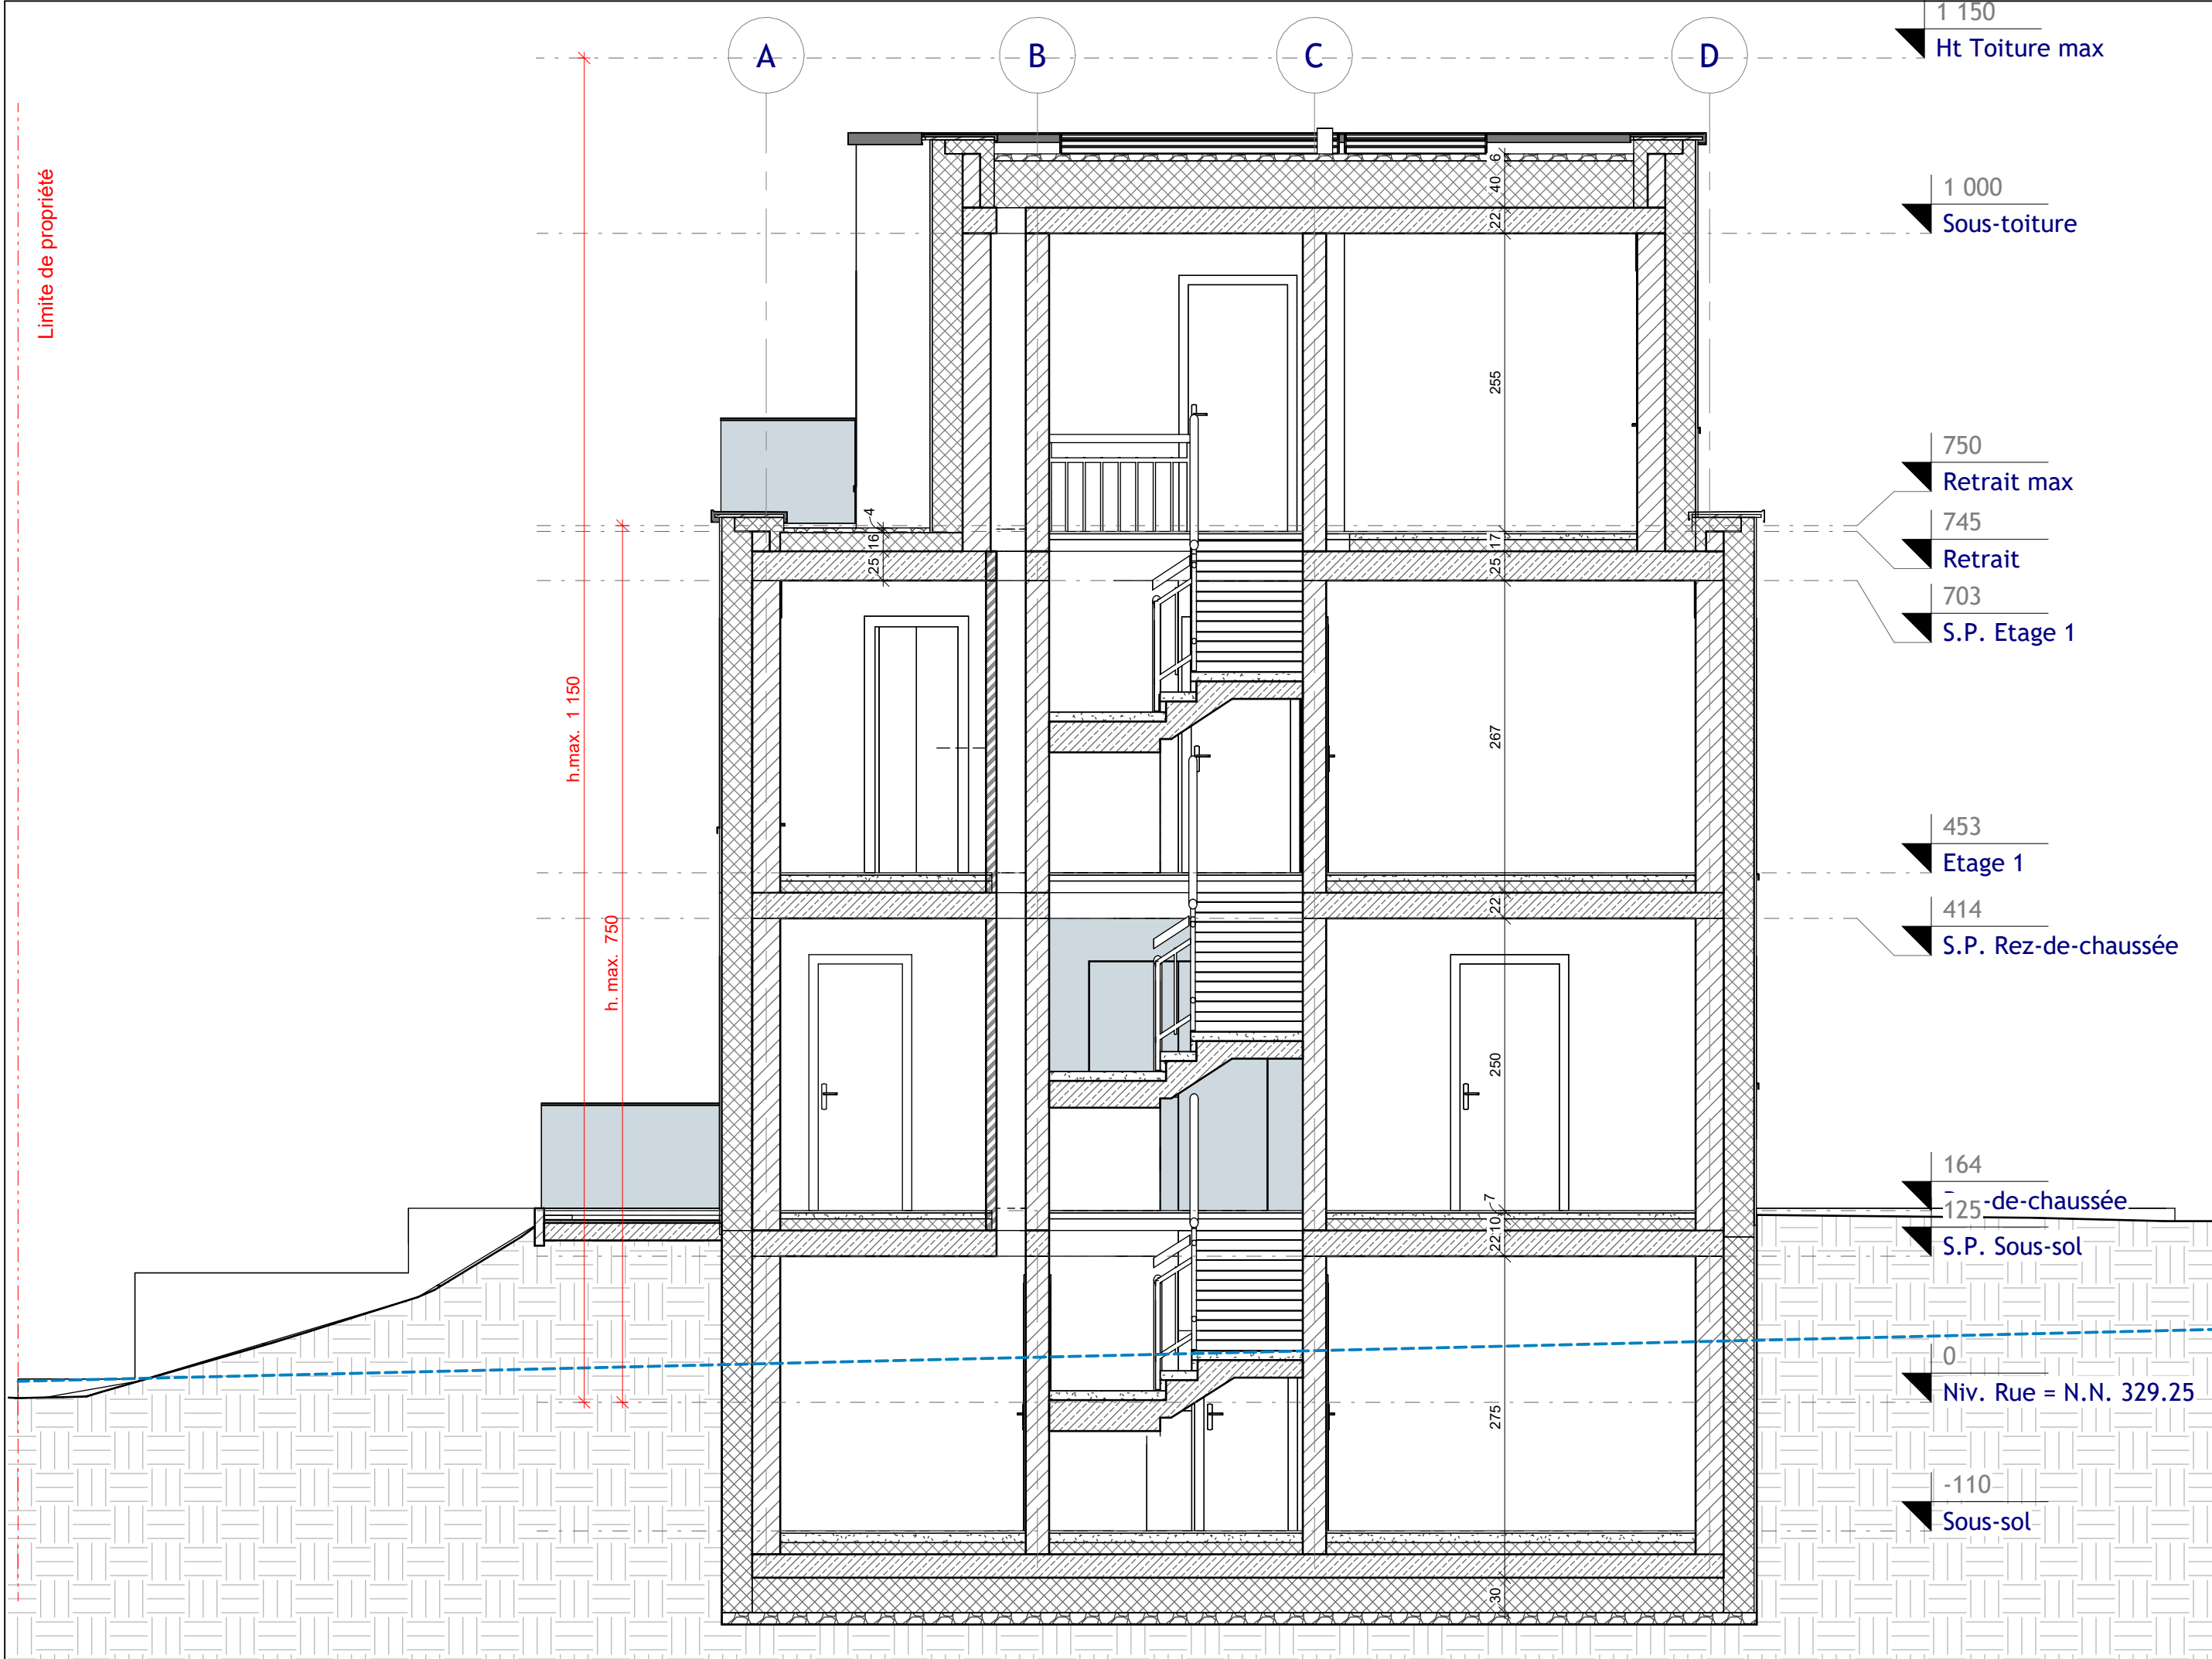

Coupe A

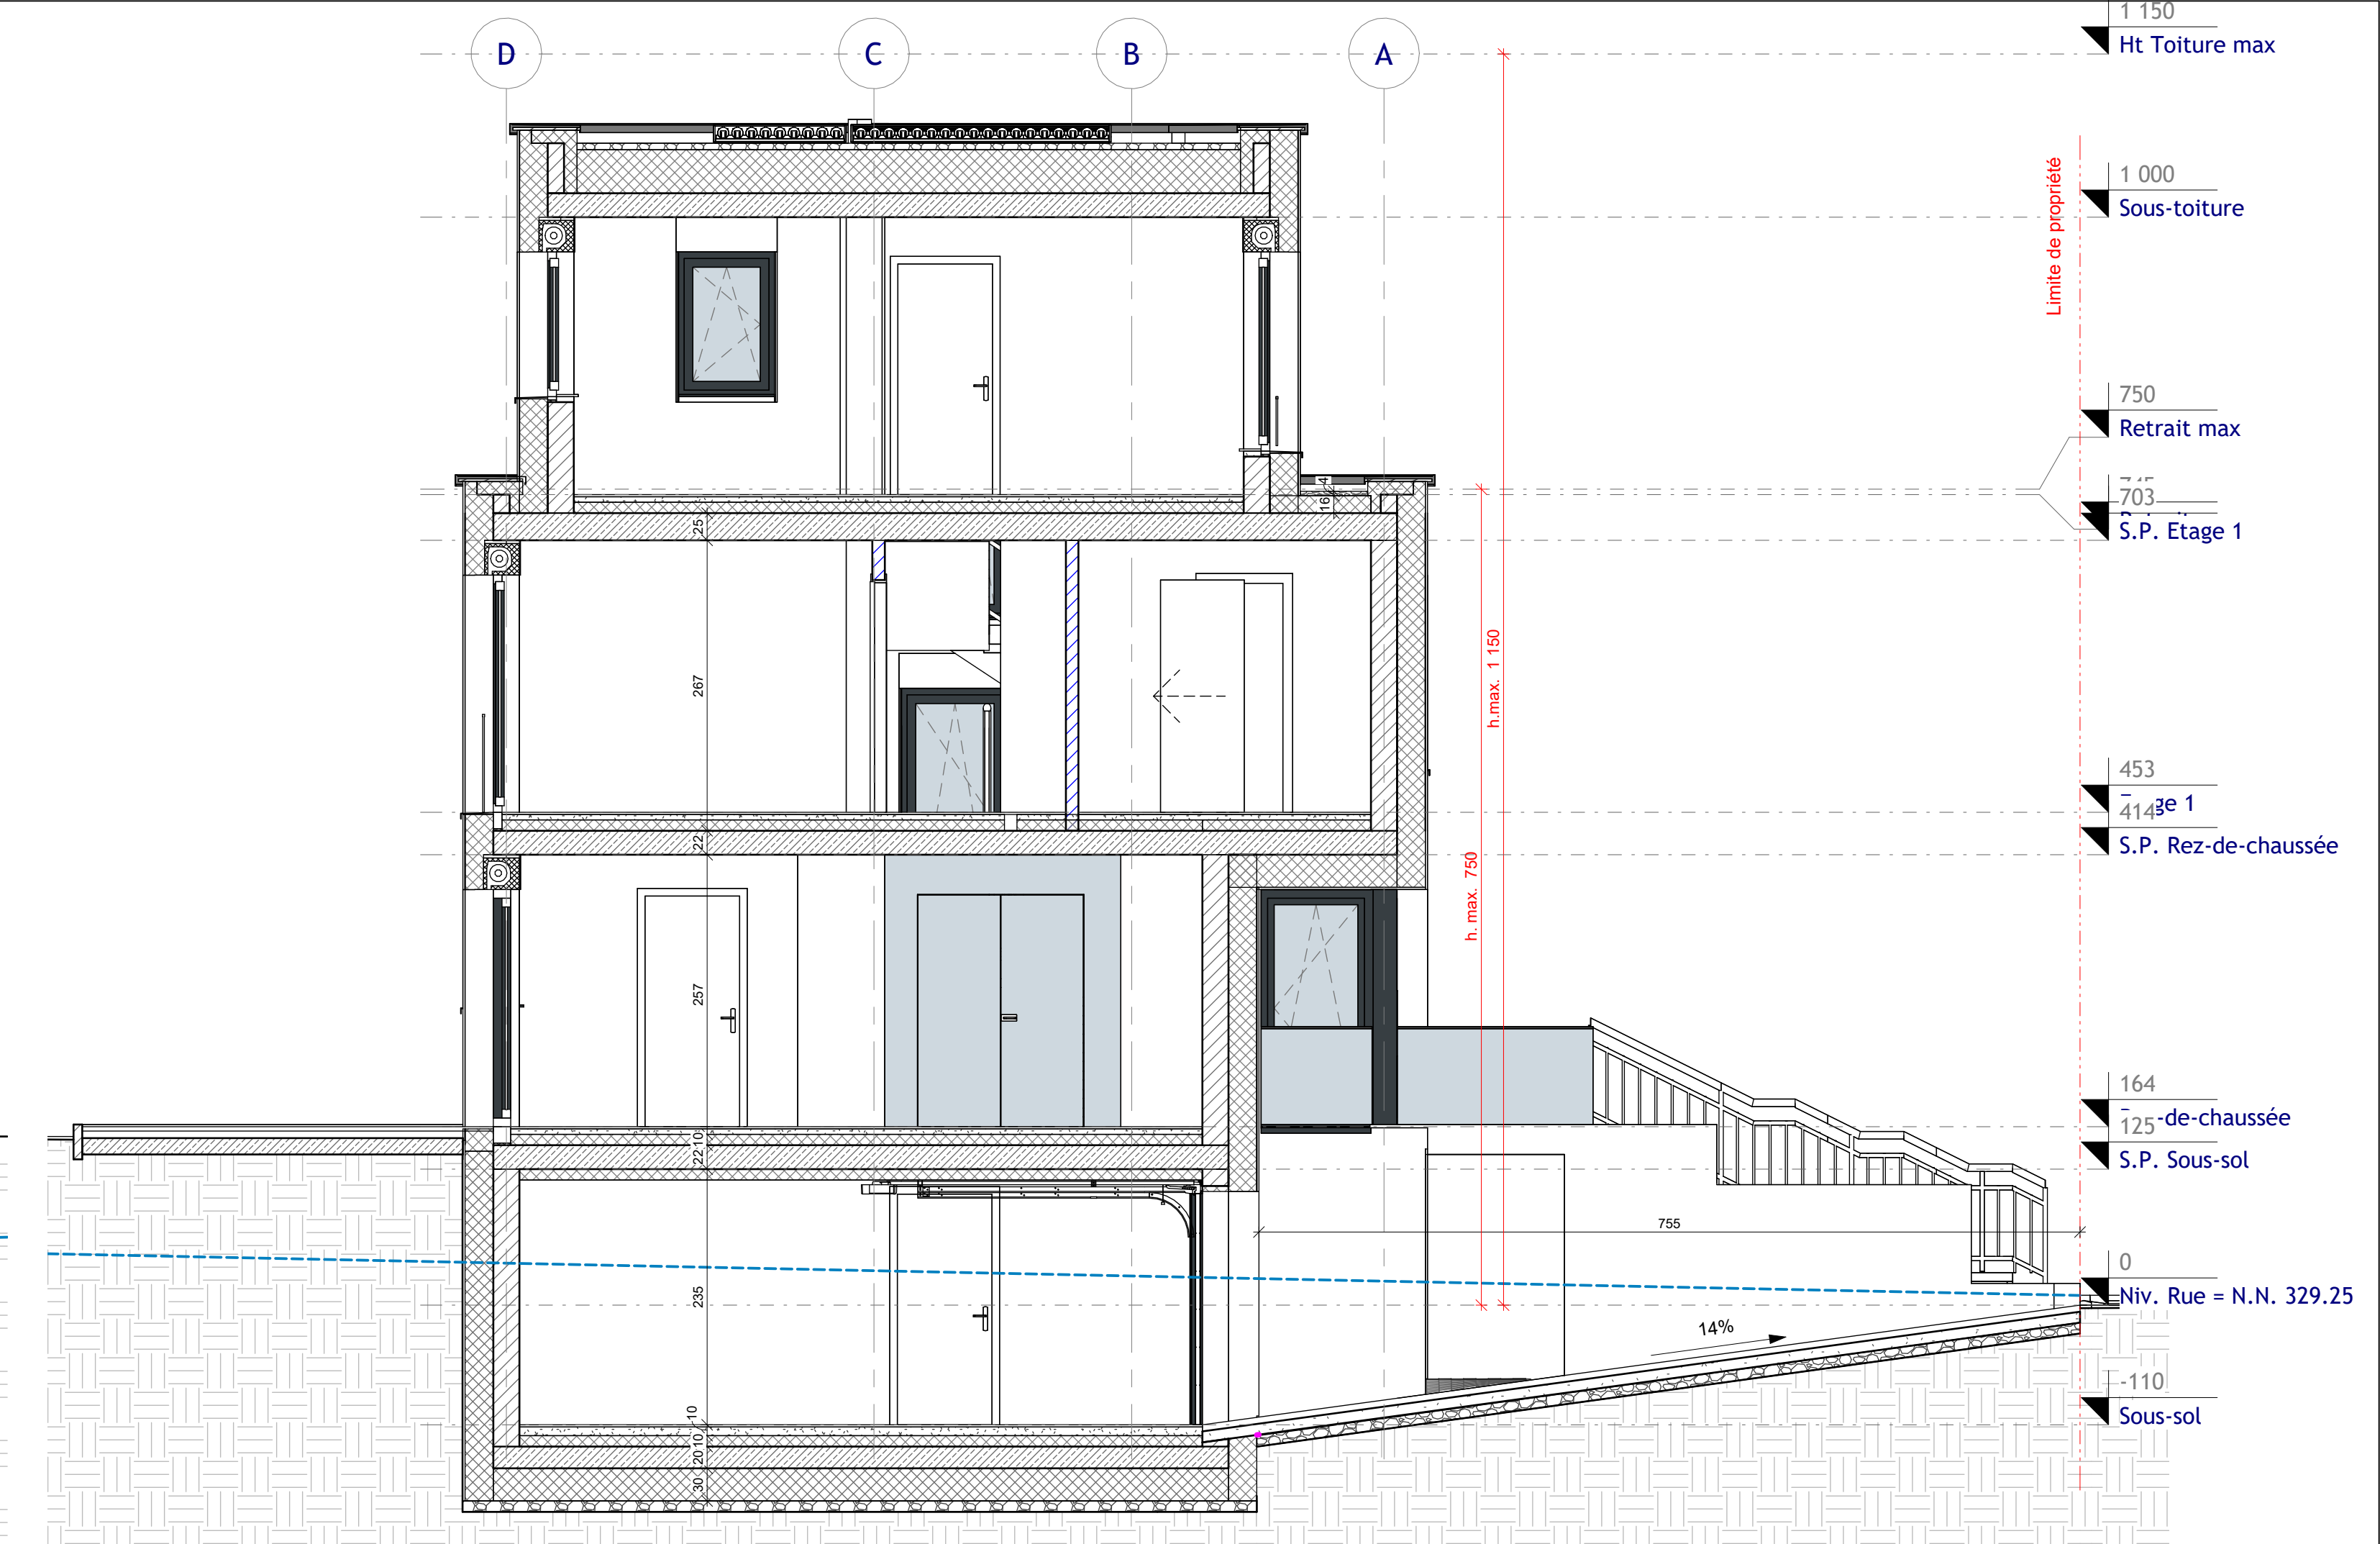


Coupe C - Axe maison

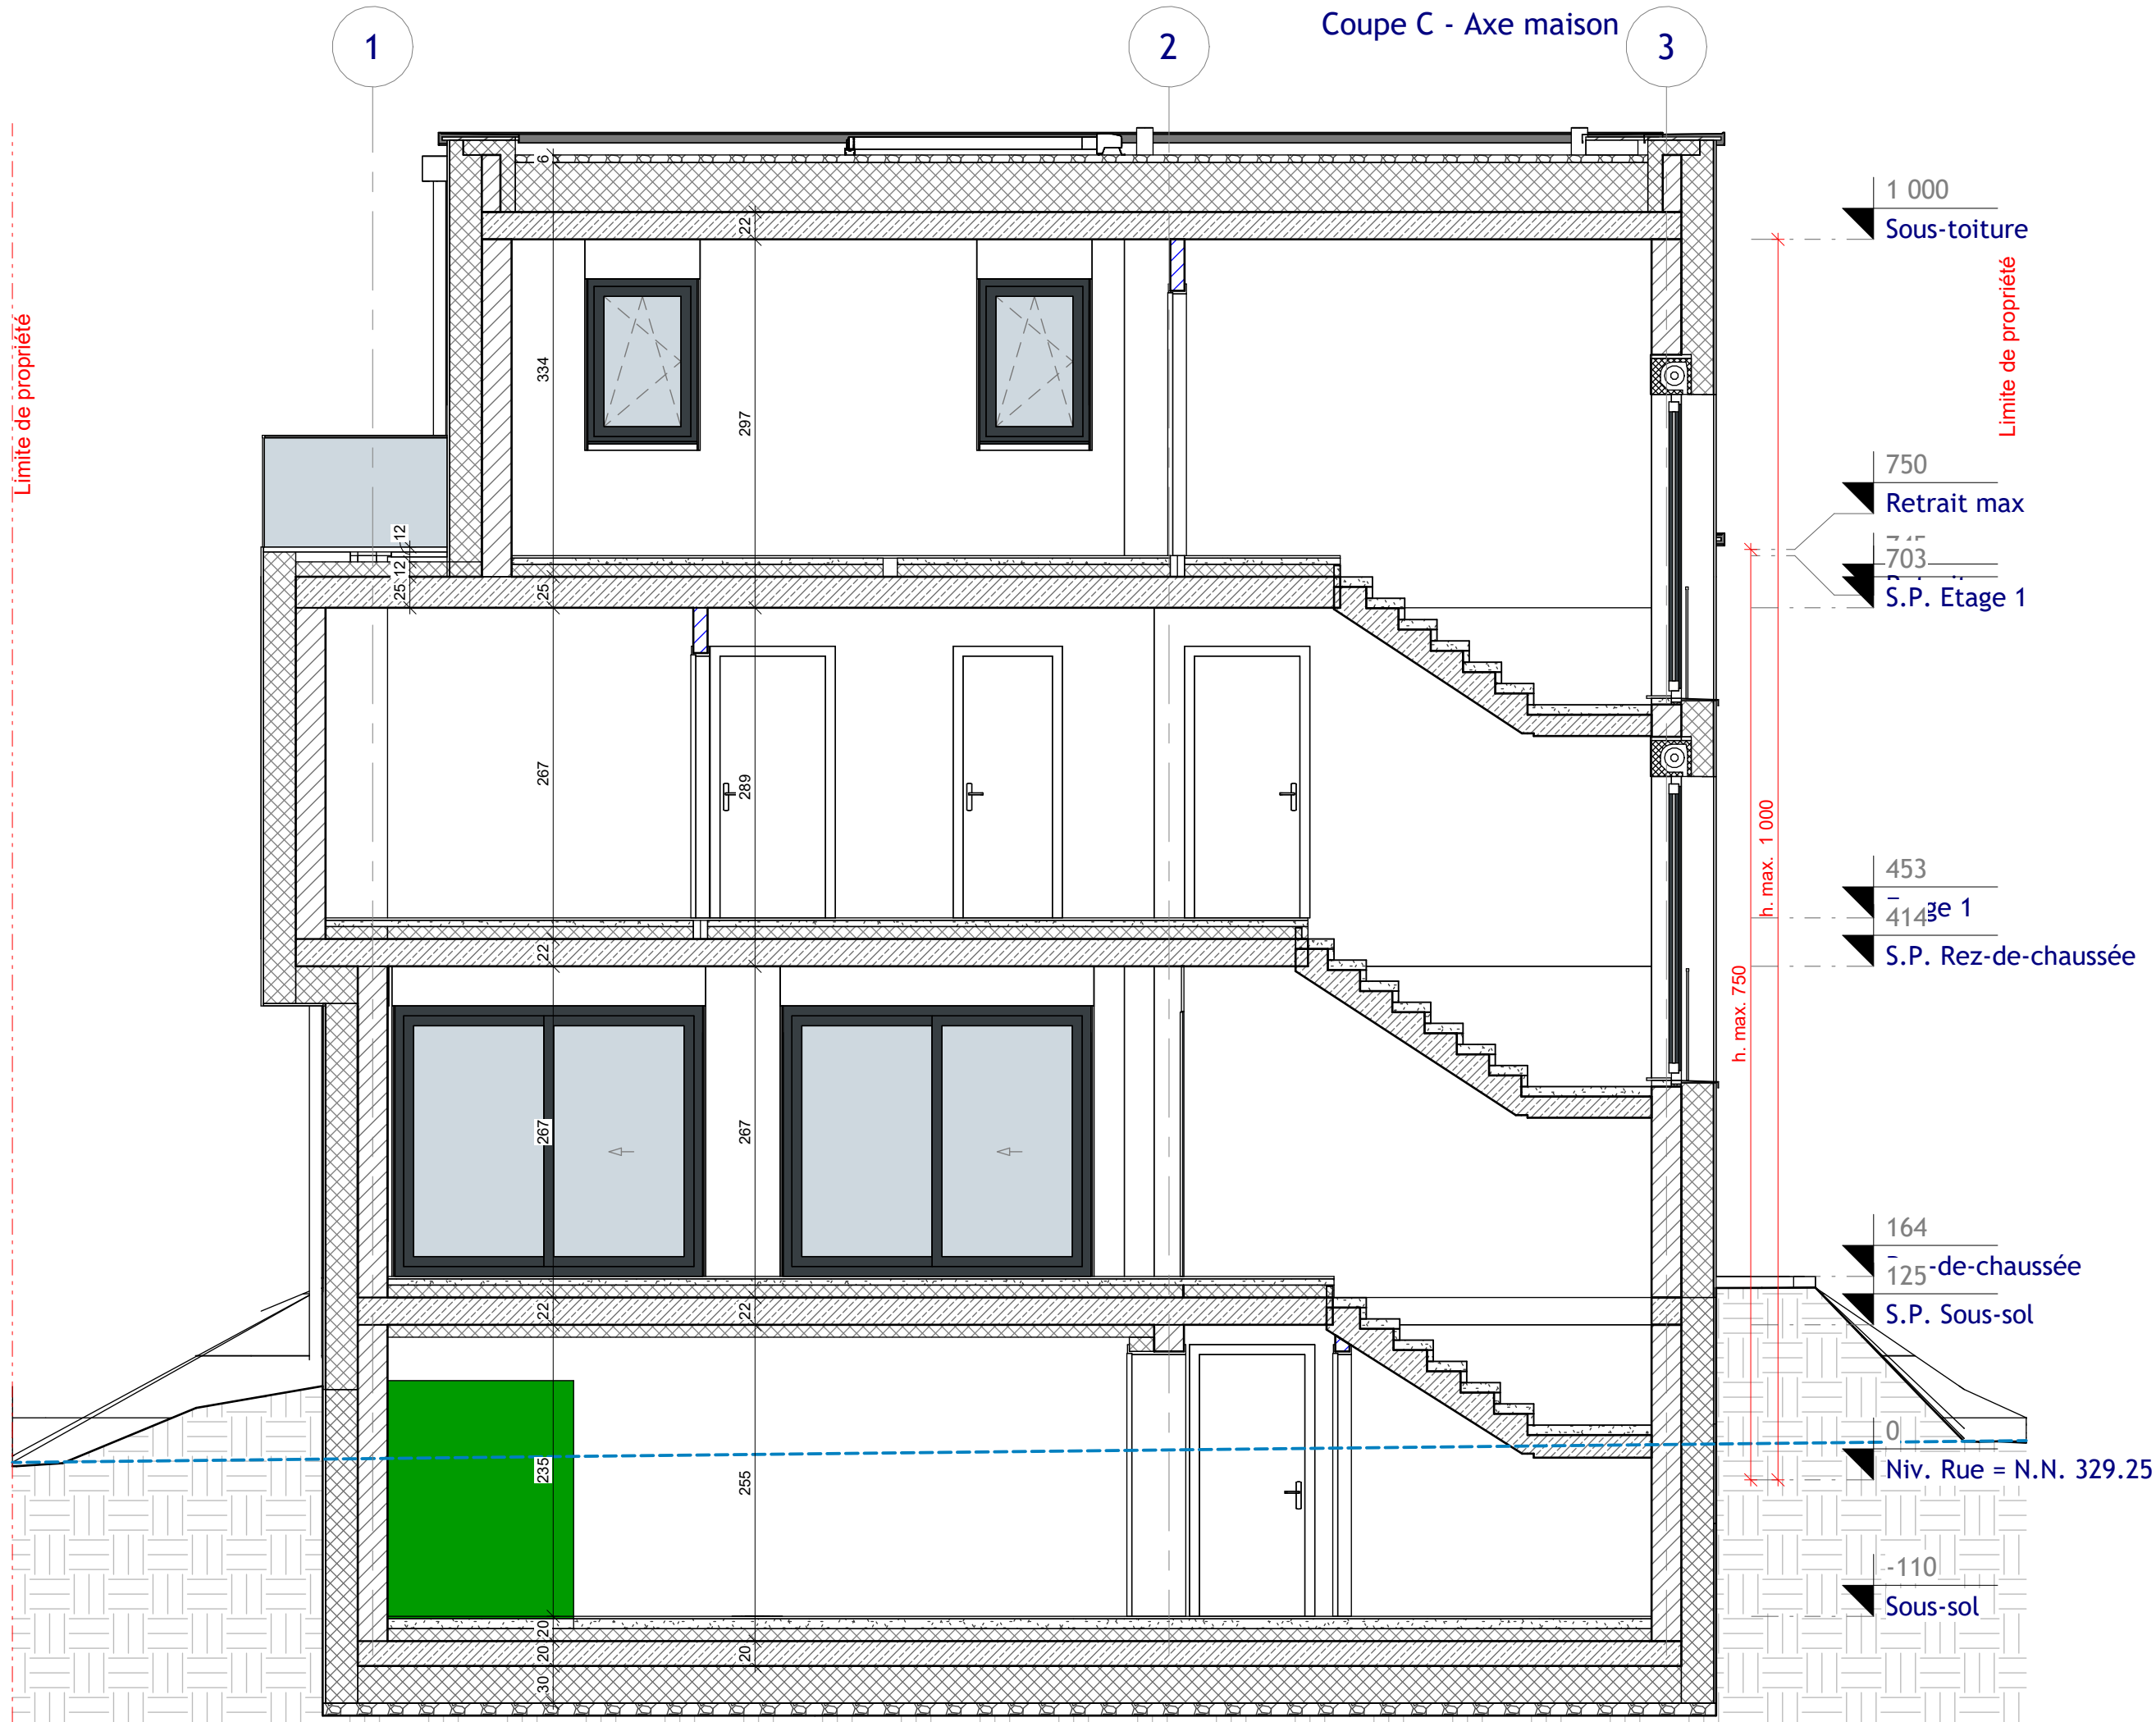

Coupe B

Ind.	Date:	Modifications:	Dess.	Phase
Bureau d'Architecture PAUL GZELLA sàrl				
51, Route d'Arlon L-9009 Strassen TEL: 263 00 162 FAX: E-MAIL: hello@gzella-architects.lu				
Maître de l'ouvrage: Stugalux STUGALUX CONSTRUCTION S.A. 86, rue du Kiem L-8030 STRASSEN		Date: 19.05.2020 Dessiné: KB Echelle: A3:1/100 A1:1/50		
Projet: Maison unifamiliale - Lenkeschléi 11, rue Milly Steinmetz-Ludwig Lot 15.2 L-3590 DUDELANGE		Propriétaire: Architecte:		
Chantier N°: 114721 .466/20		EX001		
Coupes		Feuille: 200		
CHACQUE REVISION ANNUALE ET REMPLACE LES PLANS PRECEDENTS Ce plan ne peut être imprimé à l'échelle sans l'autorisation de l'architecte Ce plan ne peut être reproduit, même partiellement, sous toute forme que ce soit (photocopie, découpage, ou tout autre procédé) sans l'autorisation écrite de l'architecte TOUTES LES COTES SONT A CONTRÔLER PAR L'ENTREPRISE, TOUTE DIFFÉRENCE EST A SIGNALER SANS DÉLAI À L'ARCHITECTE POUR LES OUVRAGES STATIQUES, CONSULTER LES PLANS D'INGÉNIEURS				

[illegible]

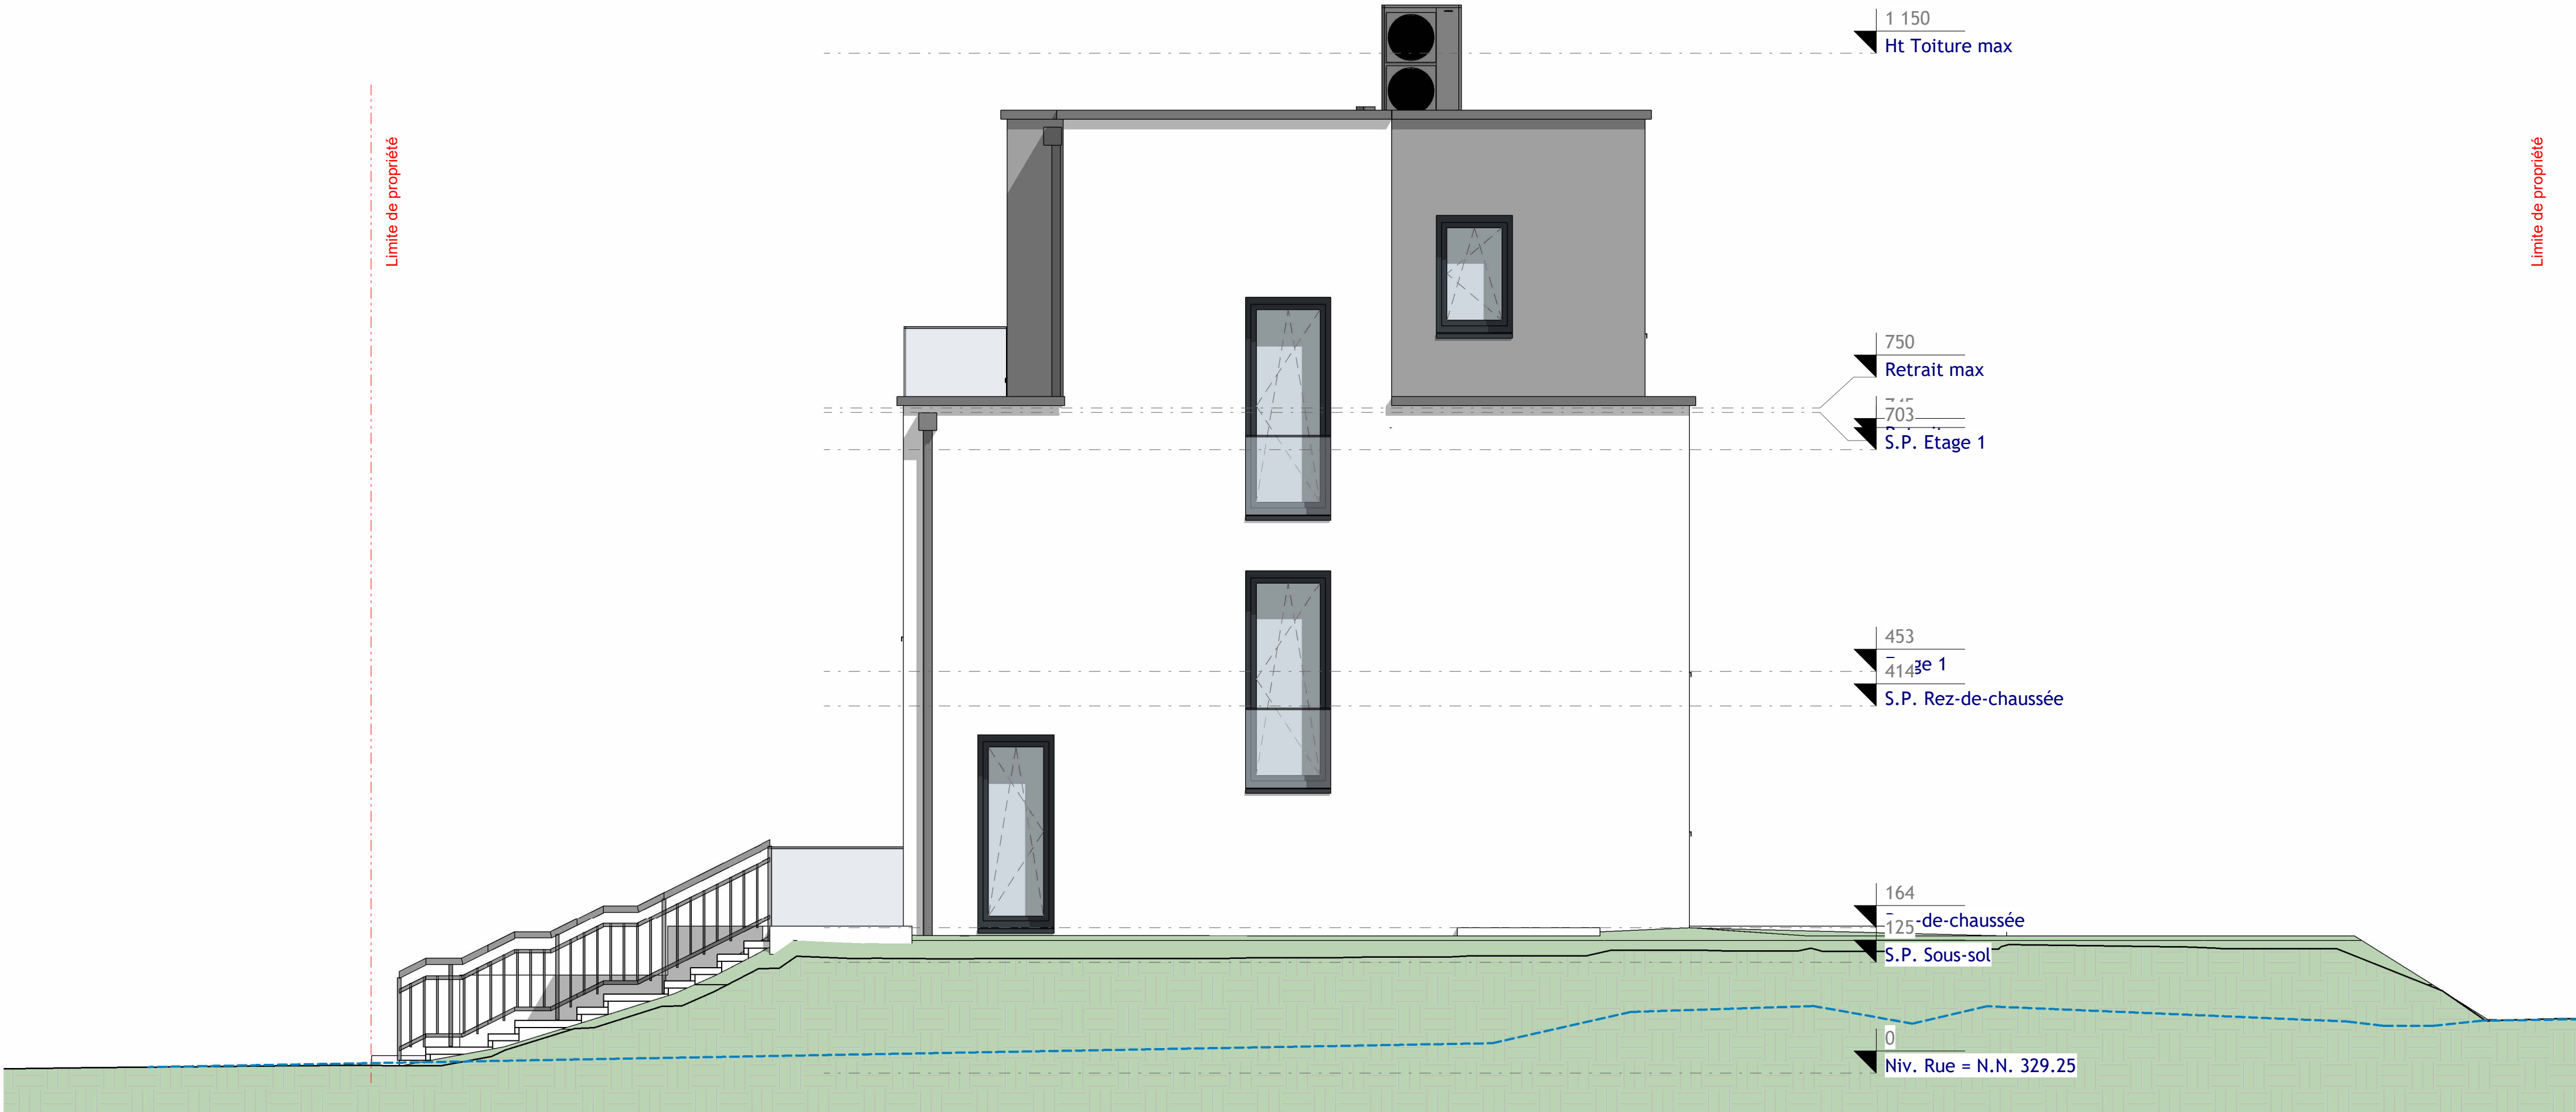

Elévation_droite_1/50



Elévation_gauche_1/50

Ind.	Date:	Modifications:	Dess.	Phase	
Bureau d'Architecture PAUL GZELLA sàrl					
51, Route d'Arlon L-8009 Strassen TEL: 263 00 162 FAX: E-MAIL: hello@gzella-architects.lu					
Maitre de l'ouvrage:					
STUGALUX CONSTRUCTION S.A. 96, rue du Kiem L-8030 STRASSEN					
Date: 19.05.2020					
Dessiné: KB					
Echelle: A3:1/100 A1:1/50					
Projet:					Propriétaire
Maison unifamiliale - Lenkeschléi					
11, rue Milly Steinmetz-Ludwig Lot 15.2 L-3590 DUDELANGE					Architecte
Chantier N°: 114721					EX001
Façades latér. gauche et droite					Feuille: 310
CHACQUE REVISION ANNULE ET REMPLACE LES PLANS PRECEDENTS Ce plan ne peut être séparé à un tiers sans l'autorisation de l'auteur. Ce plan ne peut être reproduit, même partiellement sous toute forme que ce soit (photocopie, décalque, ou tout autre procédé) sans l'autorisation écrite de l'auteur. TOUTES LES COTES SONT A CONTROLER PAR L'ENTREPRISE. TOUTE DIFFERENCE EST A SIGNALER SANS DELAI A L'ARCHITECTE. POUR LES OUVRAGES STATIQUES, CONSULTEZ LES PLANS D'INGENIEURS					