


802/
PLETSCHETTE

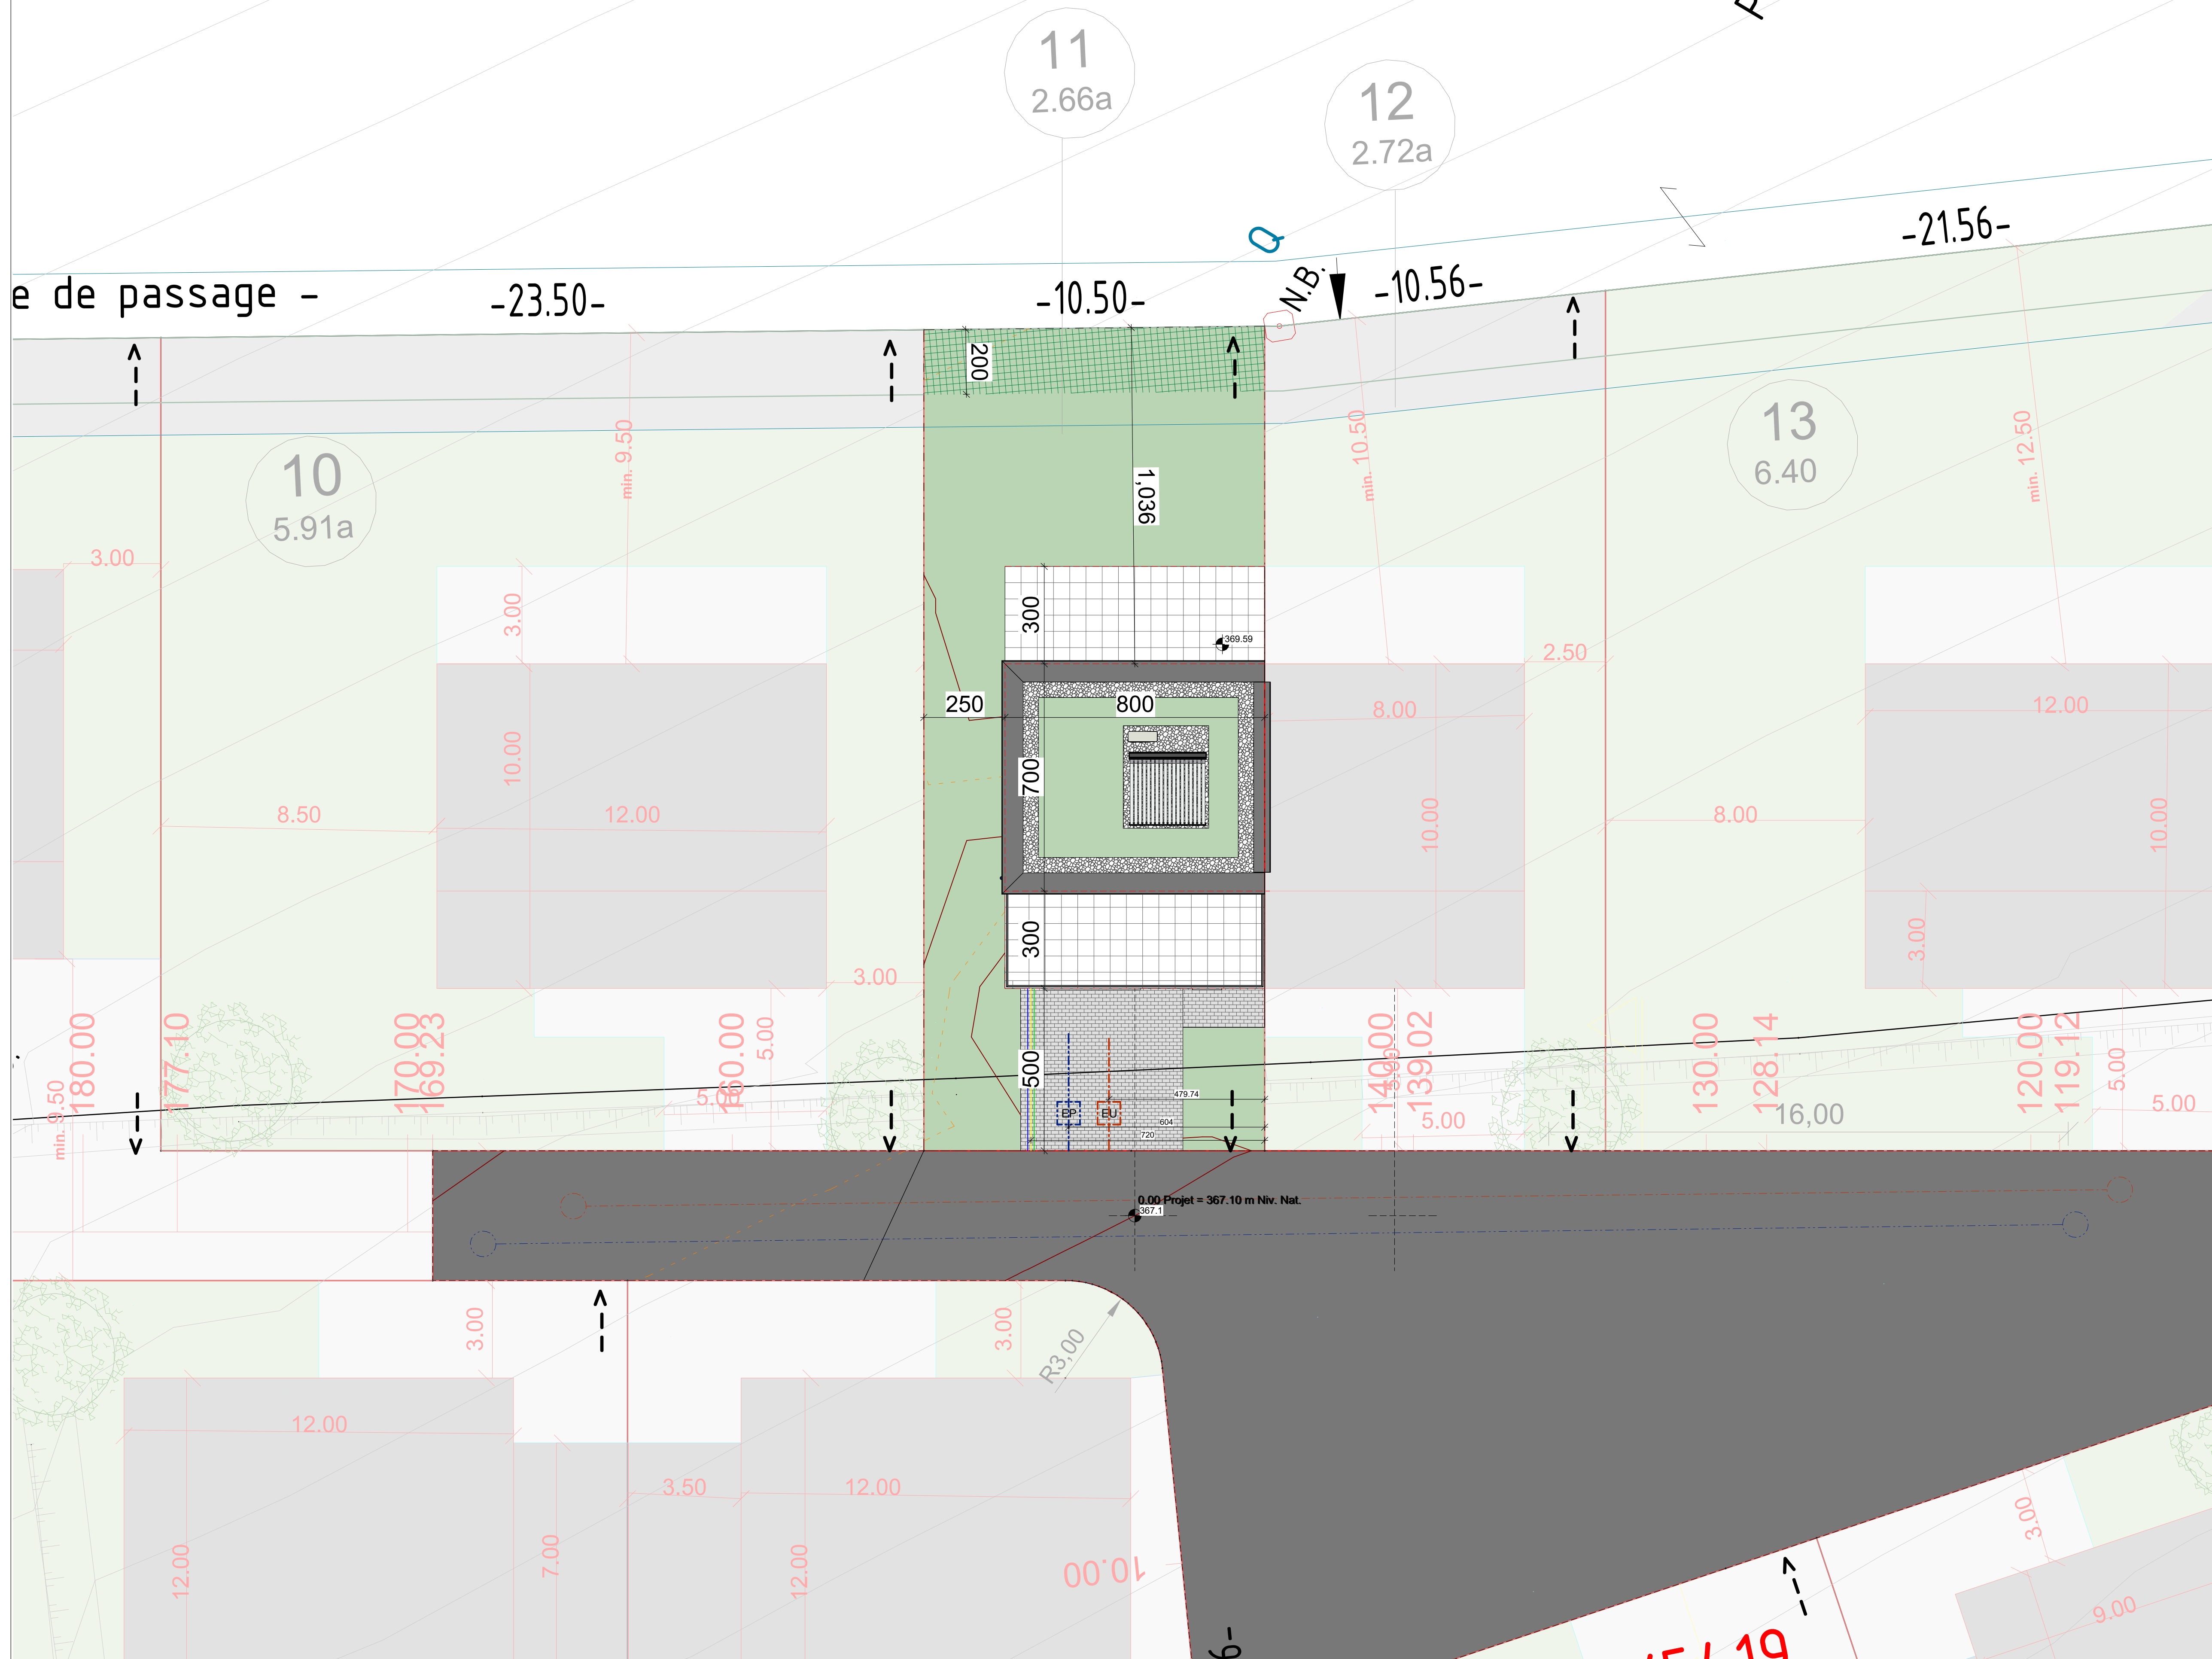

Surface parcelle : 266 m²
 Emprise sol max = 80 m²
 Emprise sol = 80 m²

SCB MAX = 176 m²
 RDC: 6.55 m²
 RDJ: 80 m²
 Retrait: 56 m²
 SCB = 142.55m²

Surface scellement MAX = 133 m²
 Surface scellement = 132.78 m²

Architecte: _____

Maitre de l'ouvrage: **st. gal**
 STUGALL INVEST
 à Zone Industrielle
 L-8287 Kehlen

Date: 16.01.2024
 Dessiné: DB GG
 Echelle: A3:1/200 A1:1/100

Projet: **Lotissement Walzeberg GROSBOUS**
 Maison Unifamiliale
 LOT 11

Propriétaire: _____


Chantier N°: 114959_1
 Indices: AP001

Implantation: _____
 Feuille: 000


CHACQUE REVISION ANNULE ET REMPLACE LES PLANS PRECEDENTS
 Ce plan ne peut être transmis à un tiers sans l'autorisation de l'auteur.
 Ce plan ne peut être reproduit, même partiellement, sous toute forme que ce soit
 (photocopie, développement tout autre procédé) sans l'autorisation écrite de l'auteur.
 TOUTES LES COPES SONT A CONTROLER PAR L'ENTREPRISE, TOUTE DIFFERENCE EST A
 SIGNALER SANS DELAI A L'ARCHITECTE.
 POUR LES OUVRAGES STATIQUES/CONSULTEZ LES PLANS D'INGENIEUR


PROVISIONEL


00/15/19

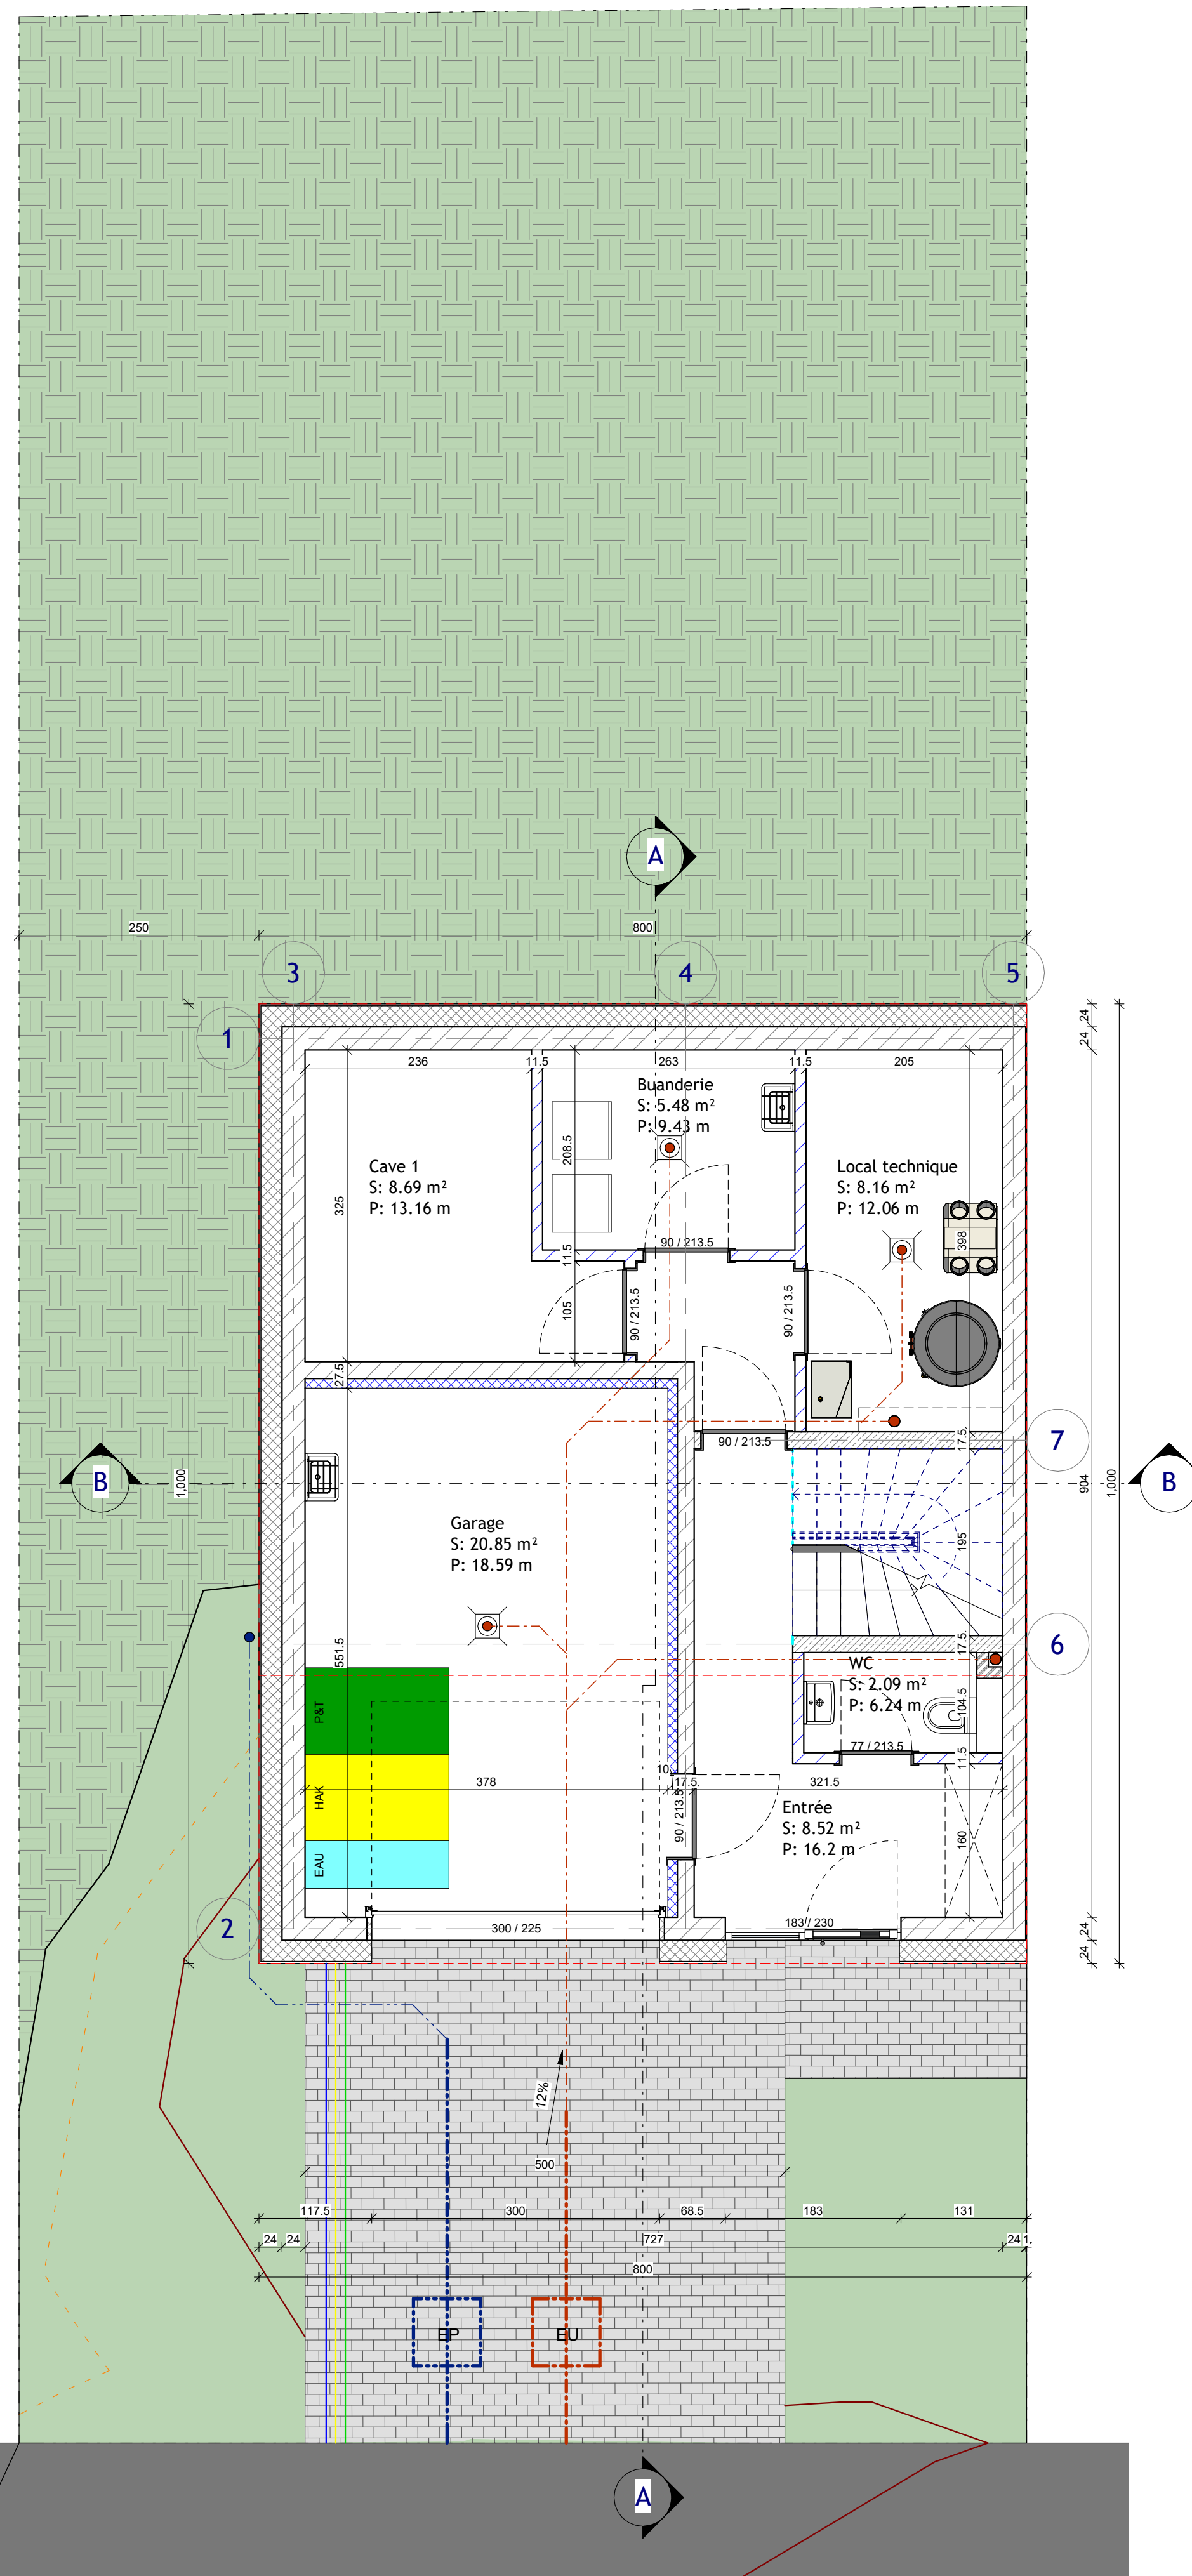


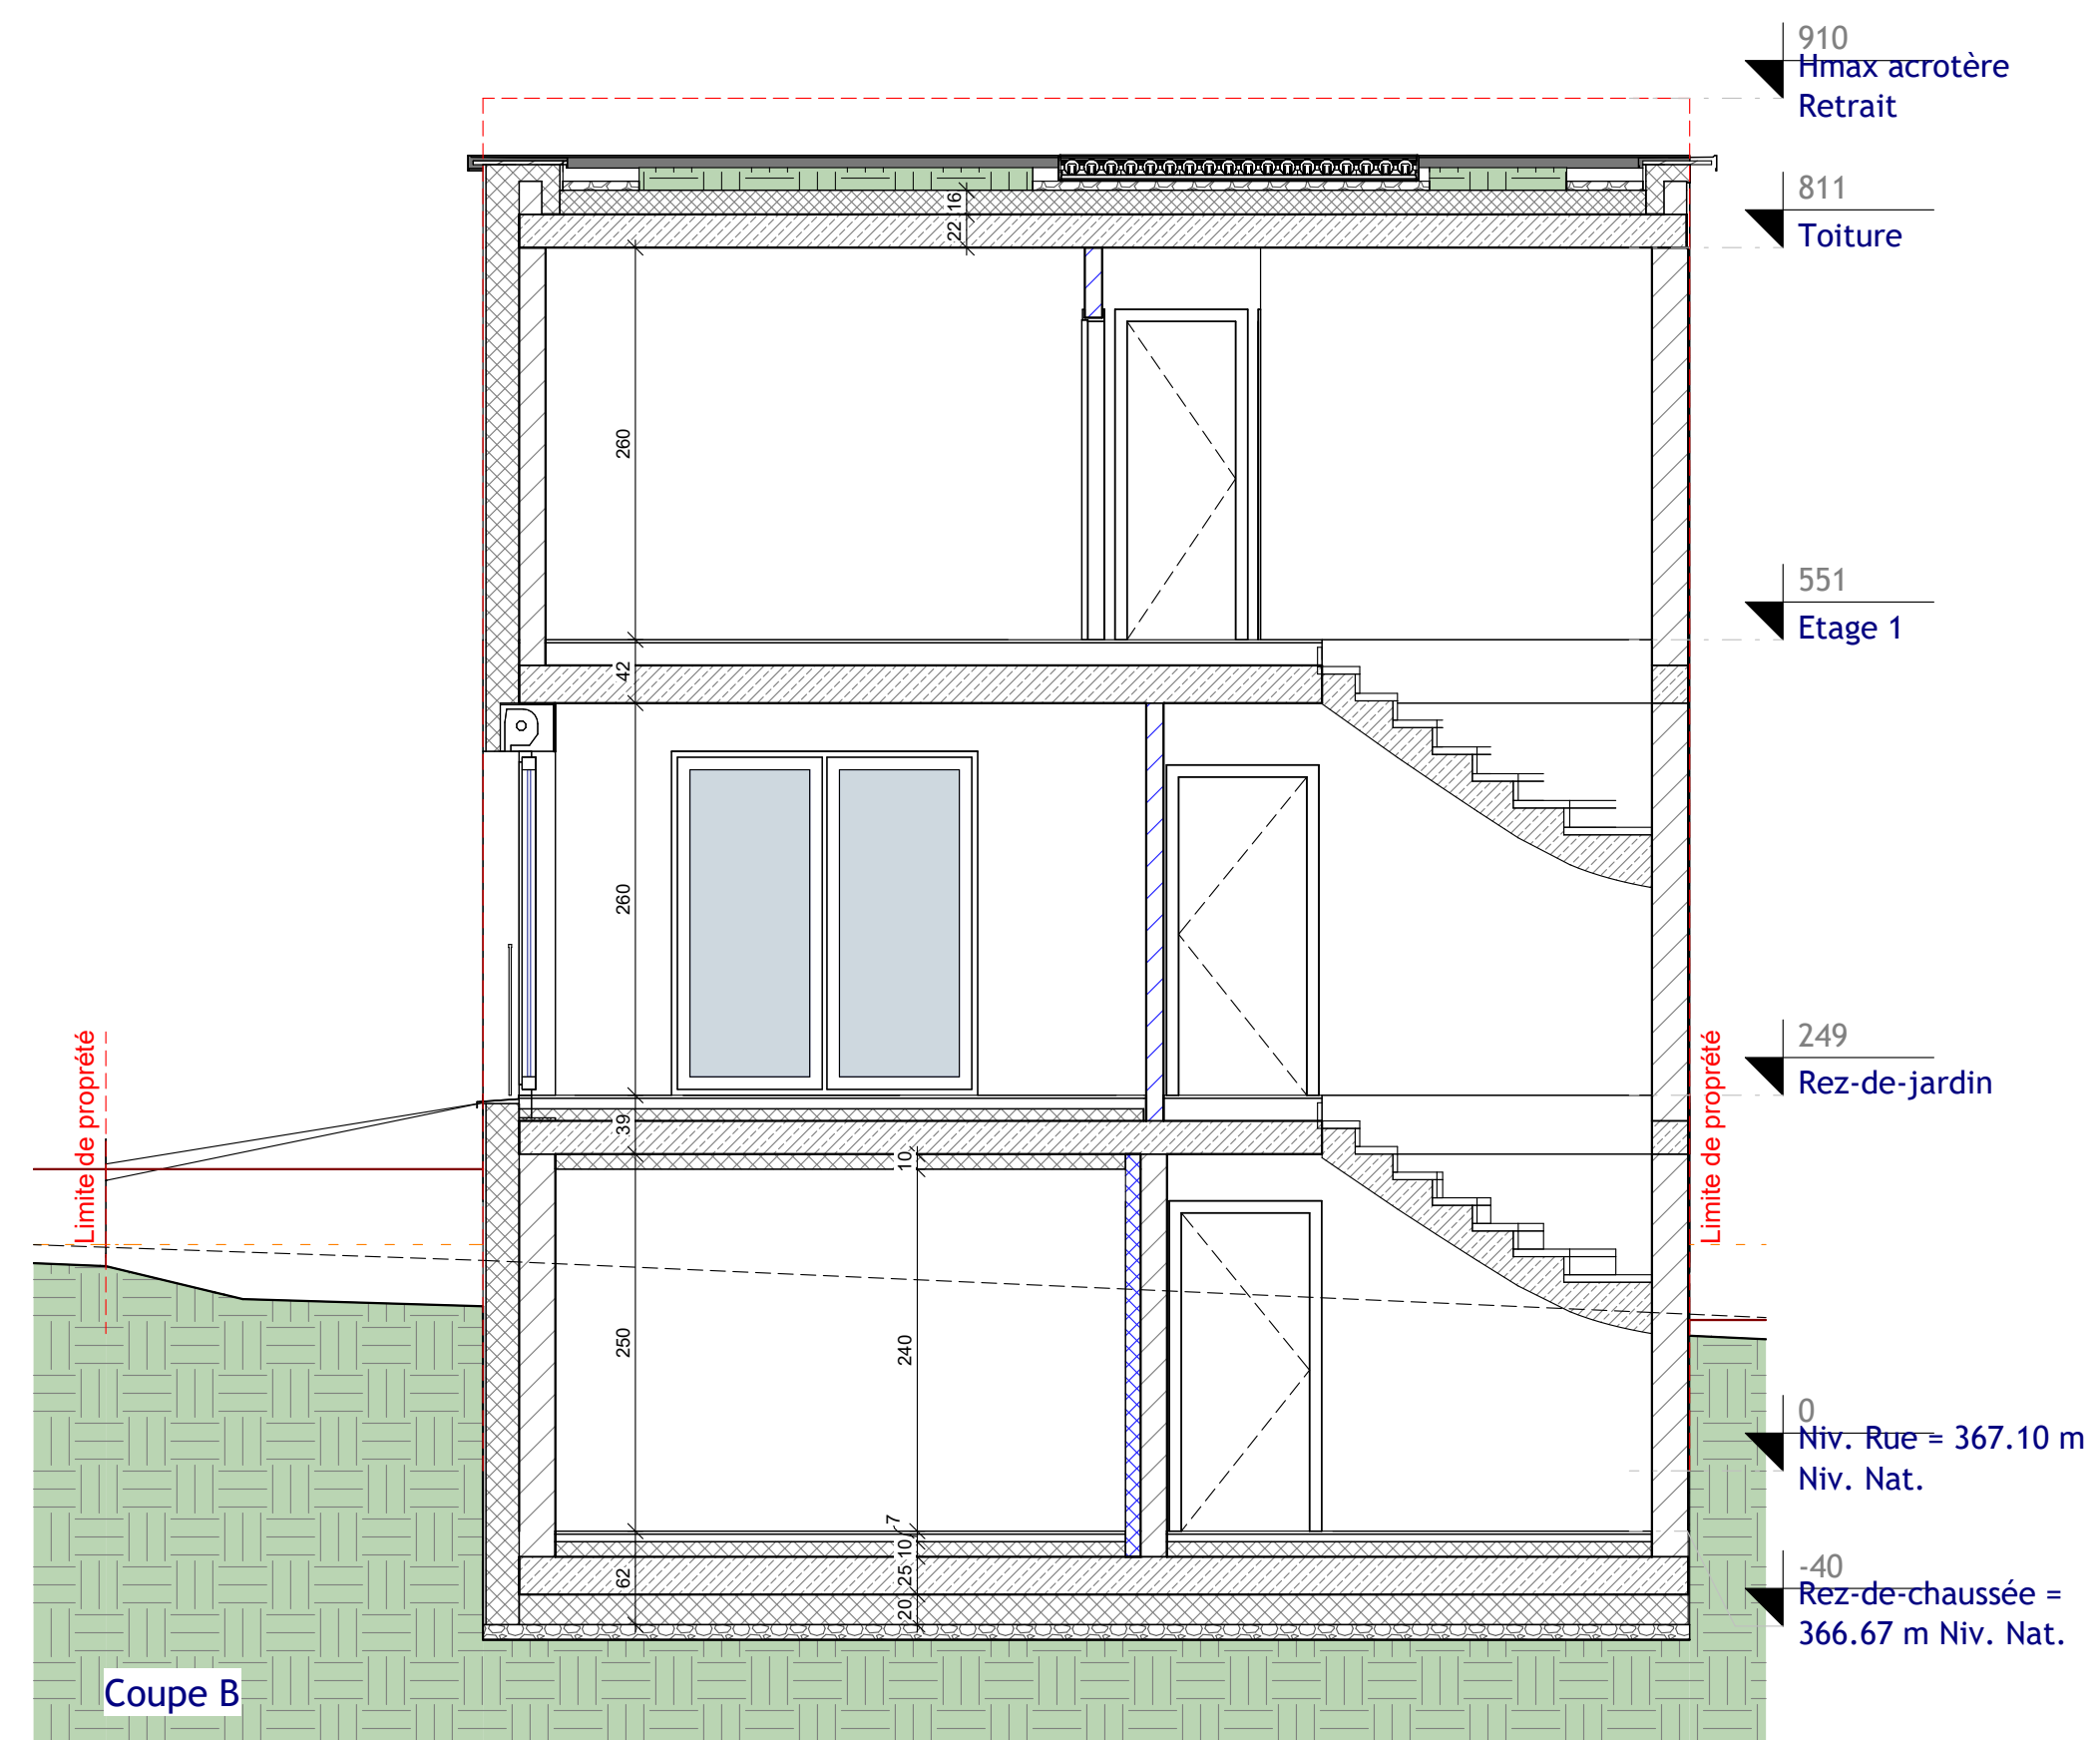
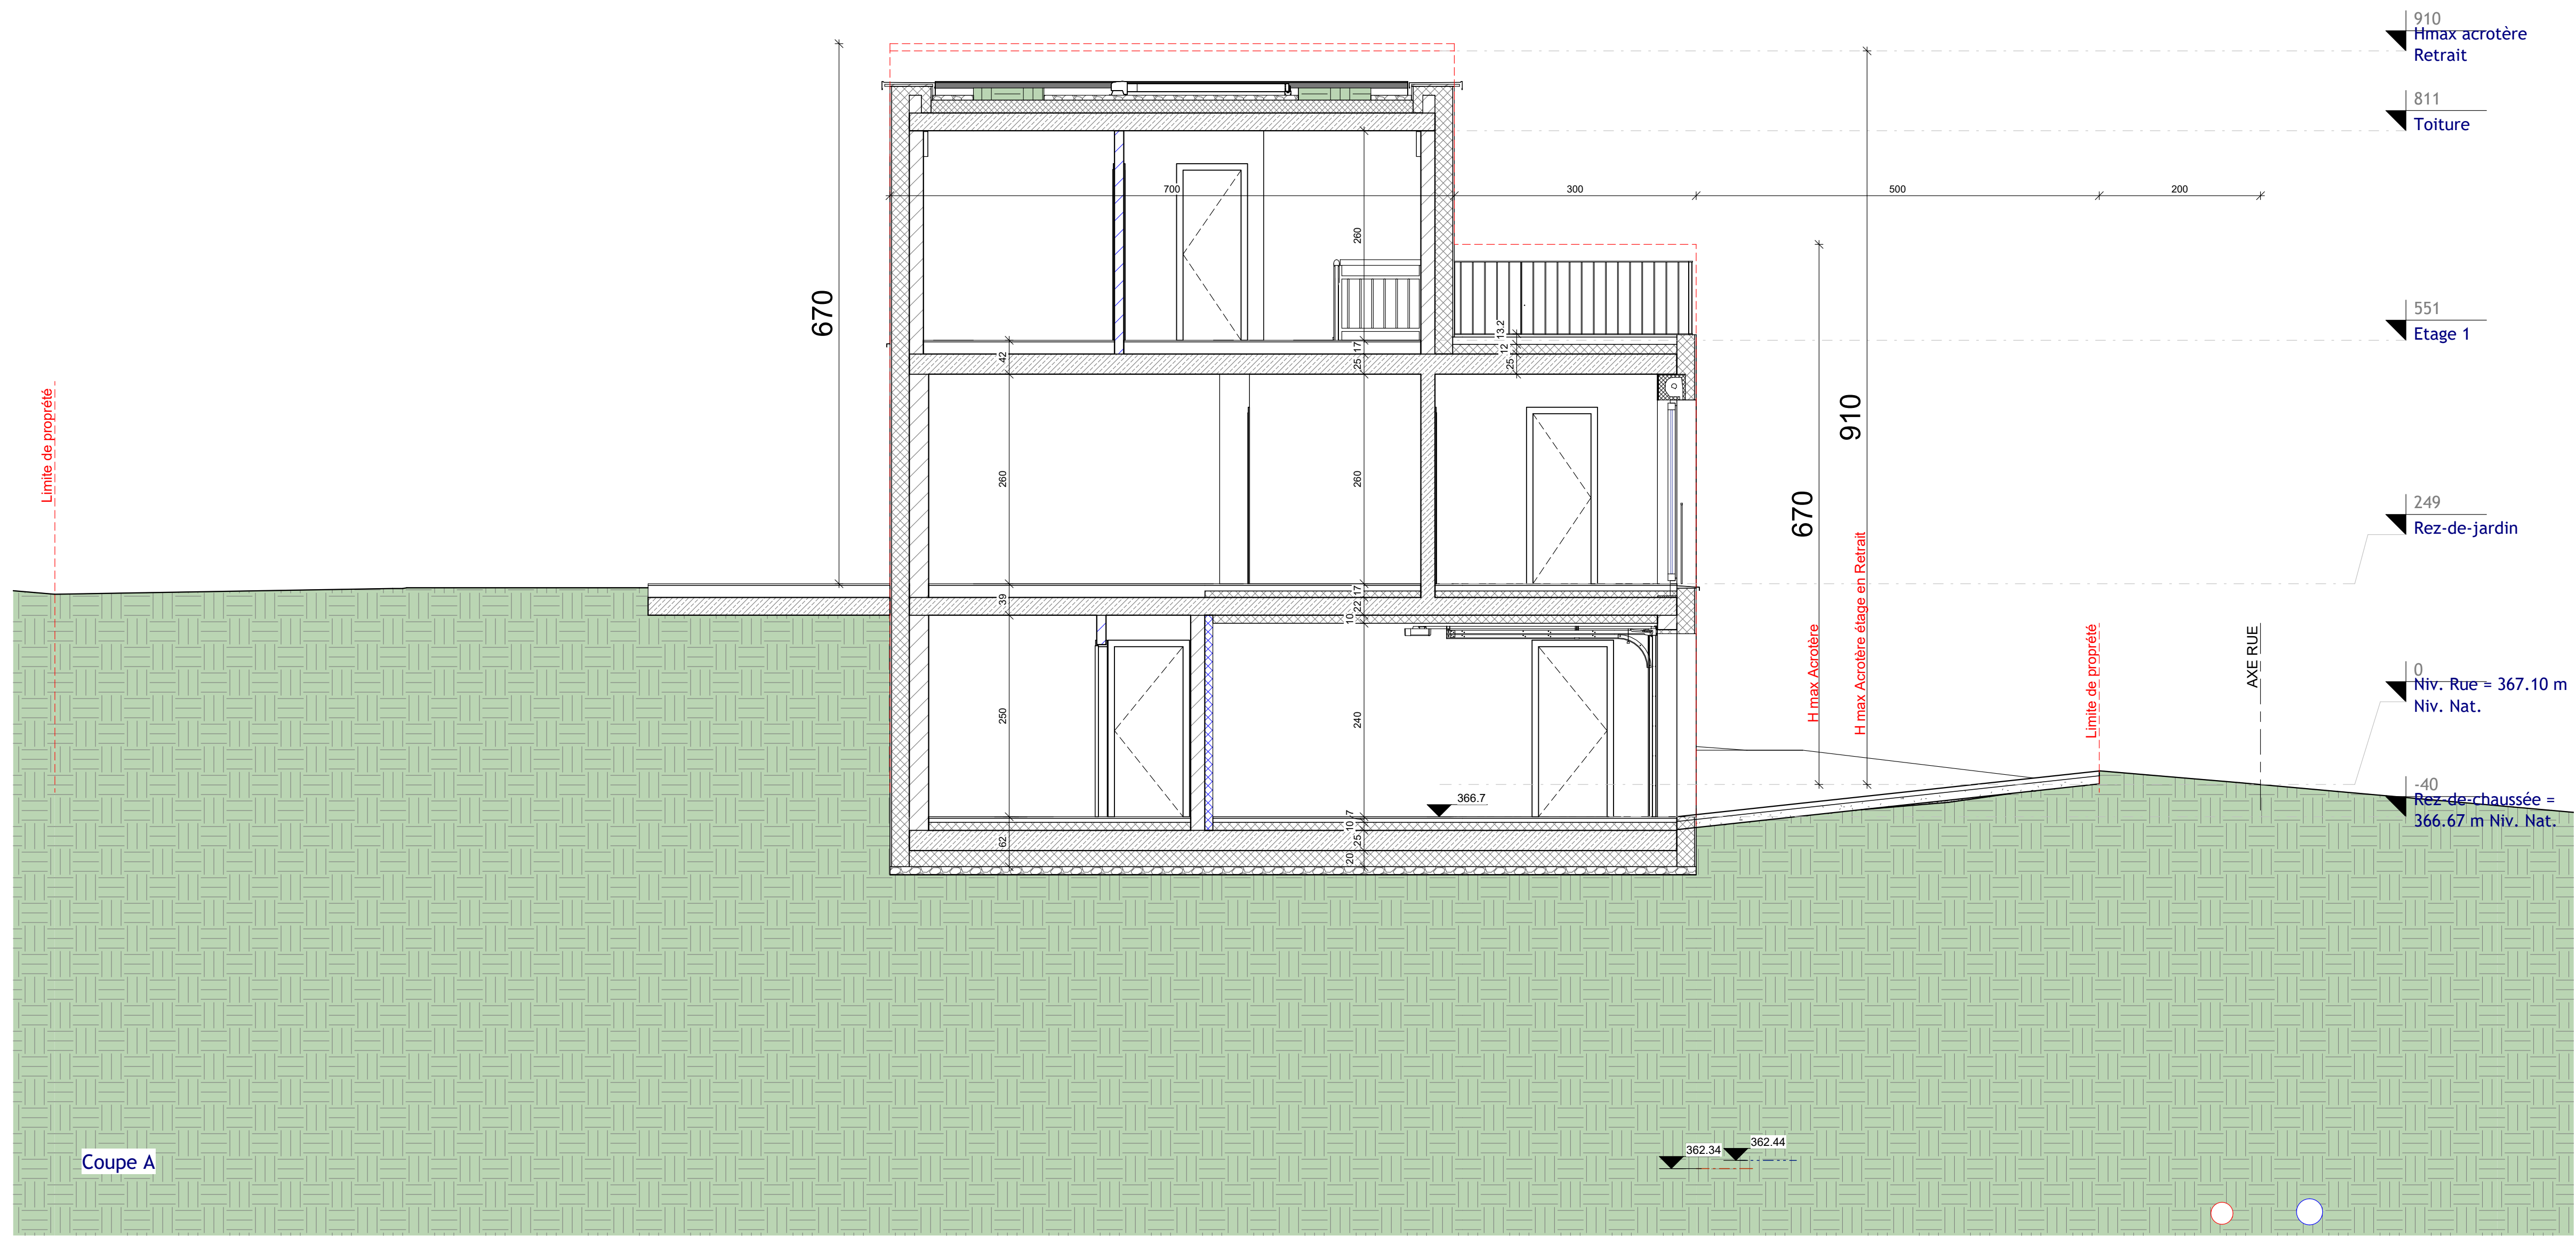
Architecte:	
PROVISIONEL	
Maitre de l'ouvrage:	Date: 16.01.2024
 STUGALUX INVEST à Zone Industrielle L-8287 Kehlen	Dessiné: DB GG
Projet:	Echelle: A3:1/100 A1:1/50
Lotissement Walzeberg GROSBOUS Maison Unifamiliale LOT 11	
Propriétaire:	
Chantier N°: 114959_1	Indice: AP001
Rez-de-chaussée	Feuille: 100
<small>CHACUN REVISION ANNUELLE ET REMPLACE LES PLANS PRECEDENTS Ce plan ne peut être transmis à un tiers sans l'autorisation de l'auteur. Ce plan ne peut être reproduit, même partiellement, sans l'autorisation écrite de l'auteur. TOUTES LES COPES SONT A CONTROLER PAR L'ENTREPRISE, TOUTE DIFFERENCE EN A SIGNALER SANS DELAI A L'ARCHITECTE. POUR LES OUVRAGES STATIQUES CONSULTEZ LES PLANS D'INGENIEUR</small>	

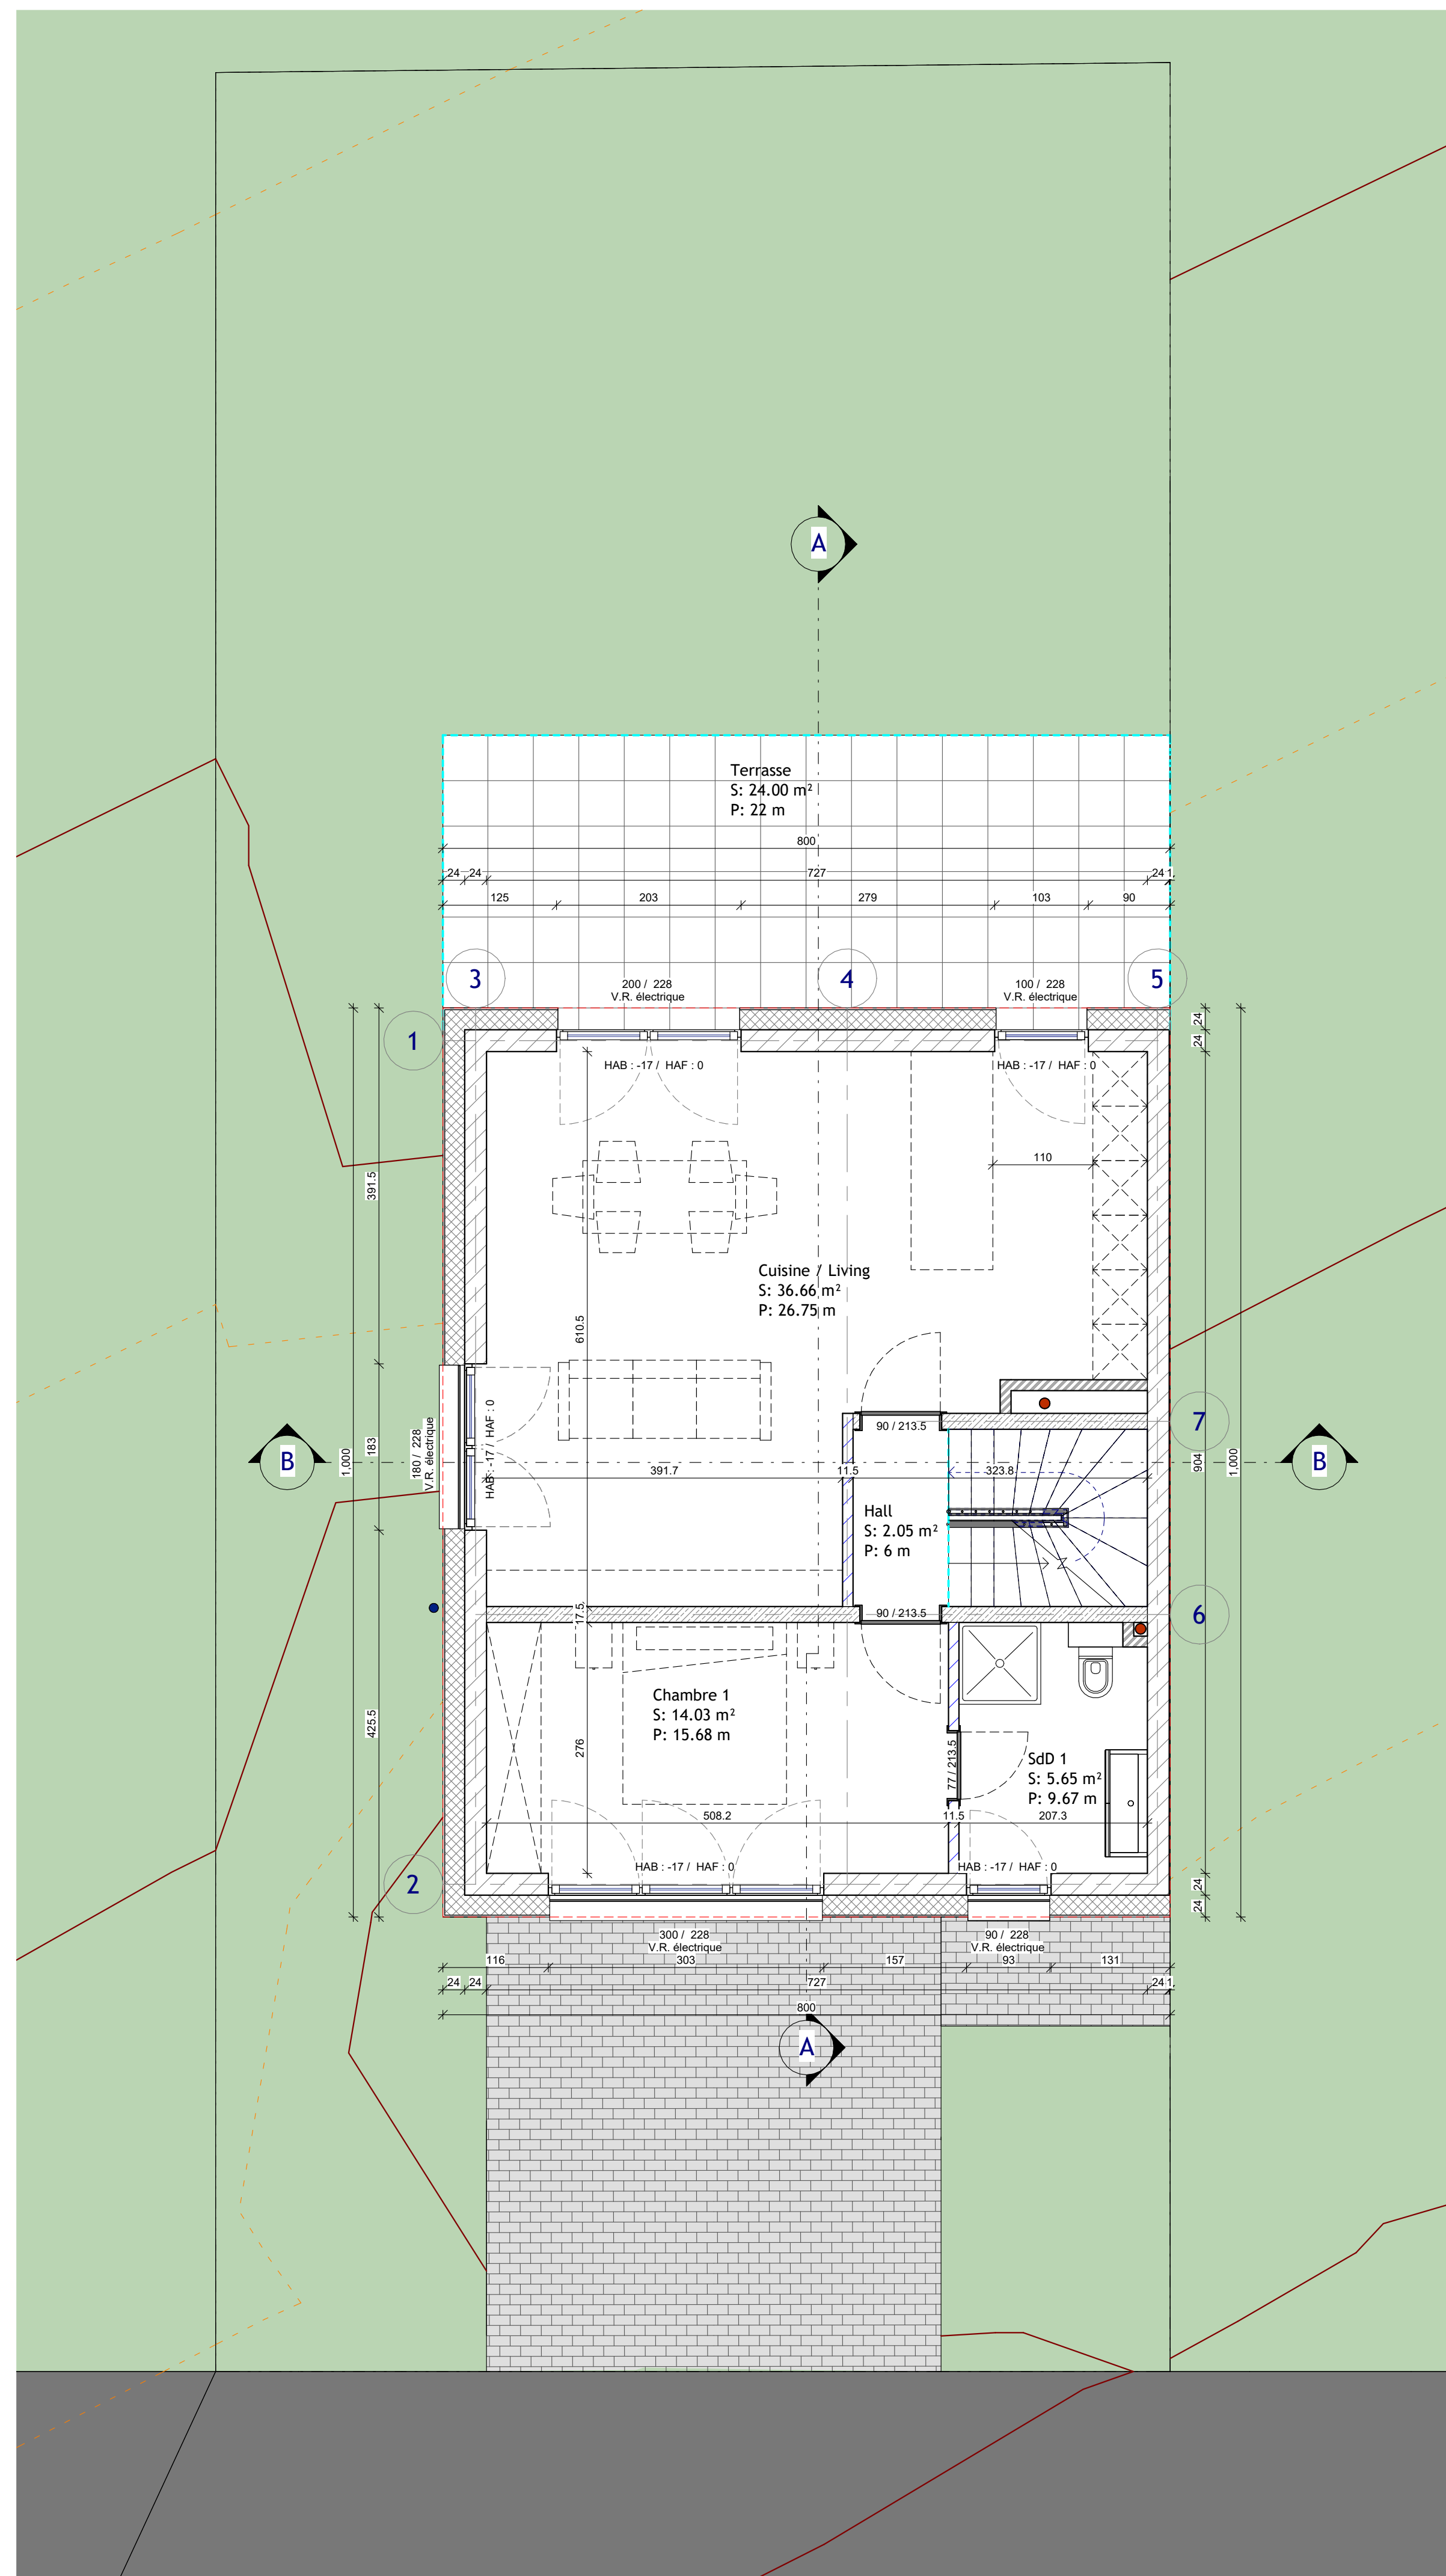




Architecte:			
Maître de l'ouvrage:  STUGALUX INVEST à Zone Industrielle L-8287 Kehlen		Date:	16.01.2024
		Dessiné:	DB GG
		Echelle:	A3:1/100 A1:1/50
Projet:		Propriétaire	
Lotissement Walzeberg GROUSBOUS Maison Unifamiliale LOT 11		Architecte Architecte	
Chantier N°:	114959_1	Indice:	AP001
Rez-de-jardin		Feuille:	110
<small> CHAQUE REVISION ANNUALE ET REMPLACE LES PLANS PRECEDENTS Ce plan ne peut être transmis à un tiers sans l'autorisation de l'auteur. Ce plan ne peut être reproduit, même partiellement, sans l'autorisation écrite de l'auteur. TOUTES LES COPES SONT A CONTROLER PAR L'ENTREPRISE, TOUTE DIFFERENCE EST A SIGNALER SANS DELAI A L'ARCHITECTE. POUR LES OUVRAGES STATIQUES CONSULTEZ LES PLANS D'INGENIEUR. </small>			

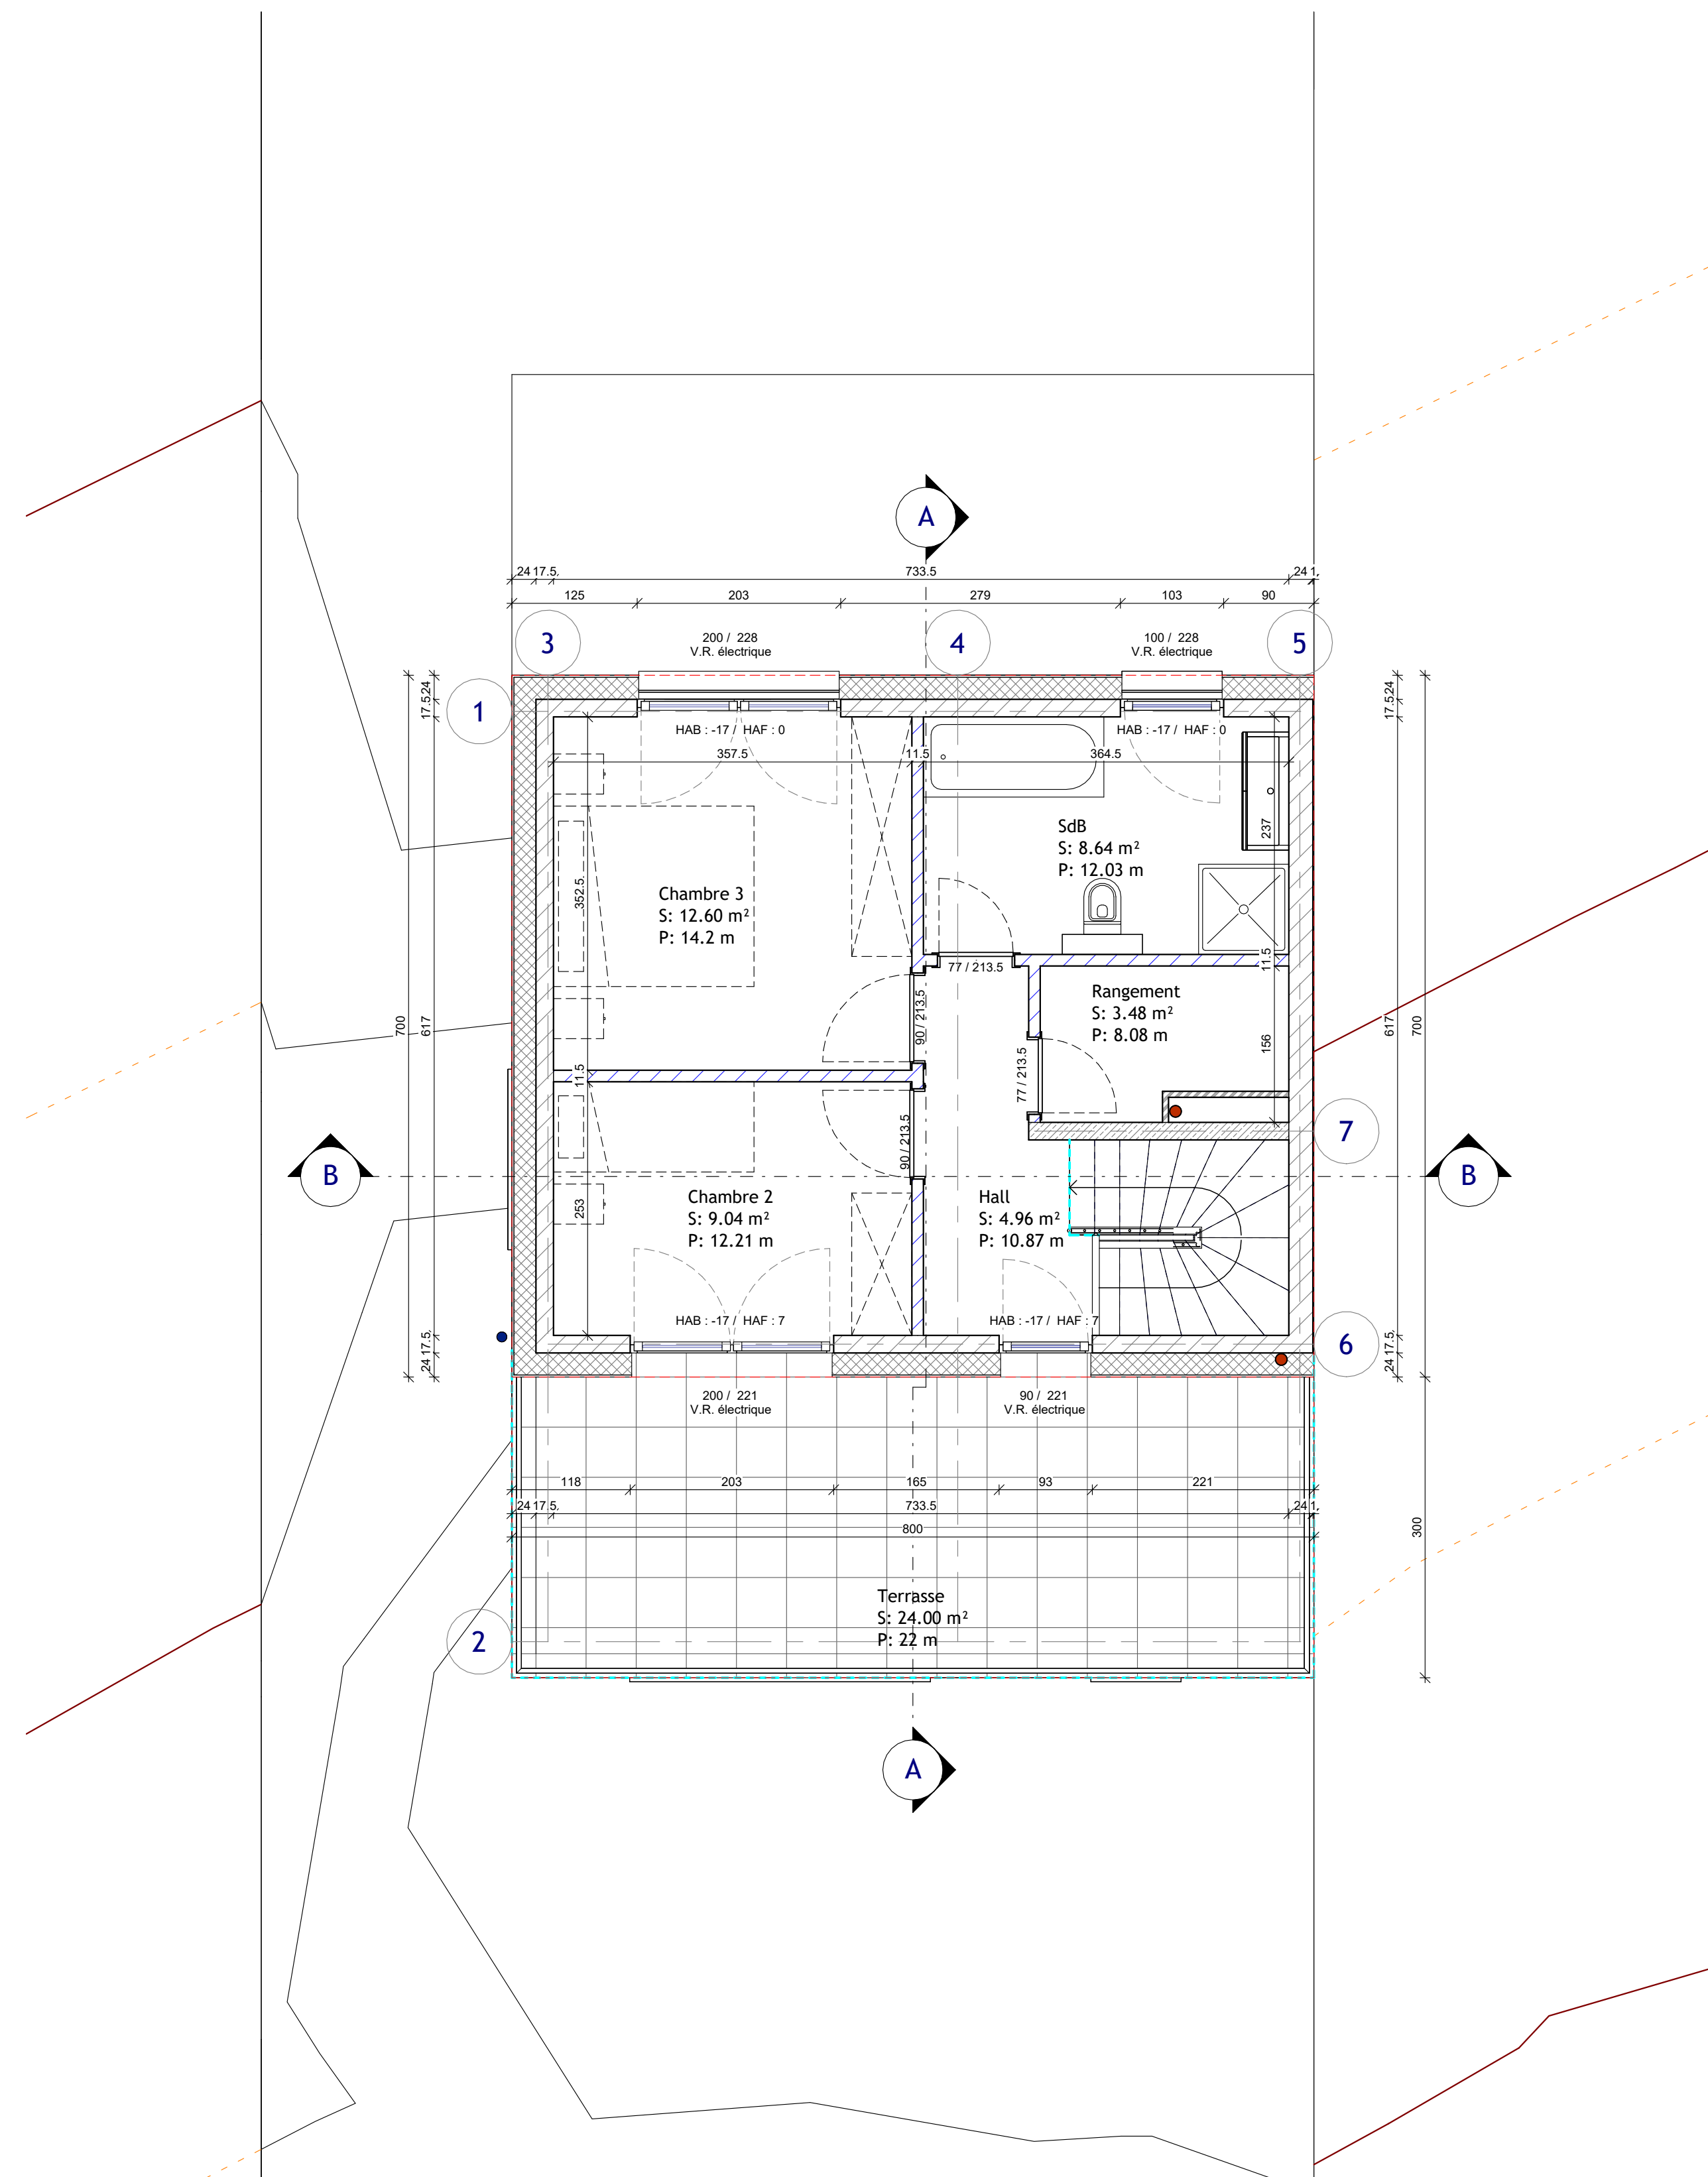

Architecte:			
Maître de l'ouvrage:  STUGALUX INVEST à Zone Industrielle L-8287 Kehlen		Date:	16.01.2024
		Dessiné:	DB GG
		Echelle:	A3:1/100 A1:1/50
Projet:		Propriétaire:	
Lotissement Walzeberg GROSBOUS Maison Unifamiliale LOT 11			
Chantier N°:	114959	Indice:	AP001
Retrait:		Feuille:	120
<small>CHACQUE REVISION ANNULE ET REMPLACE LES PLANS PRECEDENTS Ce plan ne peut être transmis à un tiers sans l'autorisation de l'auteur. Ce plan ne peut être reproduit, même partiellement, sous toute forme que ce soit (photocopie, dessin, ou tout autre procédé) sans l'autorisation écrite de l'auteur. TOUTES LES COPES SONT A CONTROLER PAR L'ENTREPRISE, TOUTE DIFFERENCE EST A SIGNALER SANS DELAI A L'ARCHITECTE. POUR LES OUVRAGES STATIQUES CONSULTEZ LES PLANS D'INGENIEUR</small>			



Architecte:		
		Date: 16.01.2024
		Dessiné: DB GG
Projet:		Echelle: A3:1/100 A1:1/50
Lotissement Walzeberg GROSBOUS Maison Unifamiliale LOT 11		Propriétaire:
Chantier N°: 114959 ..1	Indice: AP001	
Coupes	Feuille: 200	
<small>CHACQUE REVISION ANNULE ET REMPLACE LES PLANS PRECEDENTS. Ce plan ne peut être transmis à un tiers sans l'autorisation de l'auteur. Ce plan ne peut être reproduit, même partiellement, sans l'autorisation écrite de l'auteur. TOUTES LES COPES SONT A CONTROLER PAR L'ENTREPRENEUR, TOUTE DIFFERENCE EST A SIGNALER SANS DELAI A L'ARCHITECTE. POUR LES OUVRAGES STATIQUES CONSULTEZ LES PLANS D'INGENIEUR.</small>		

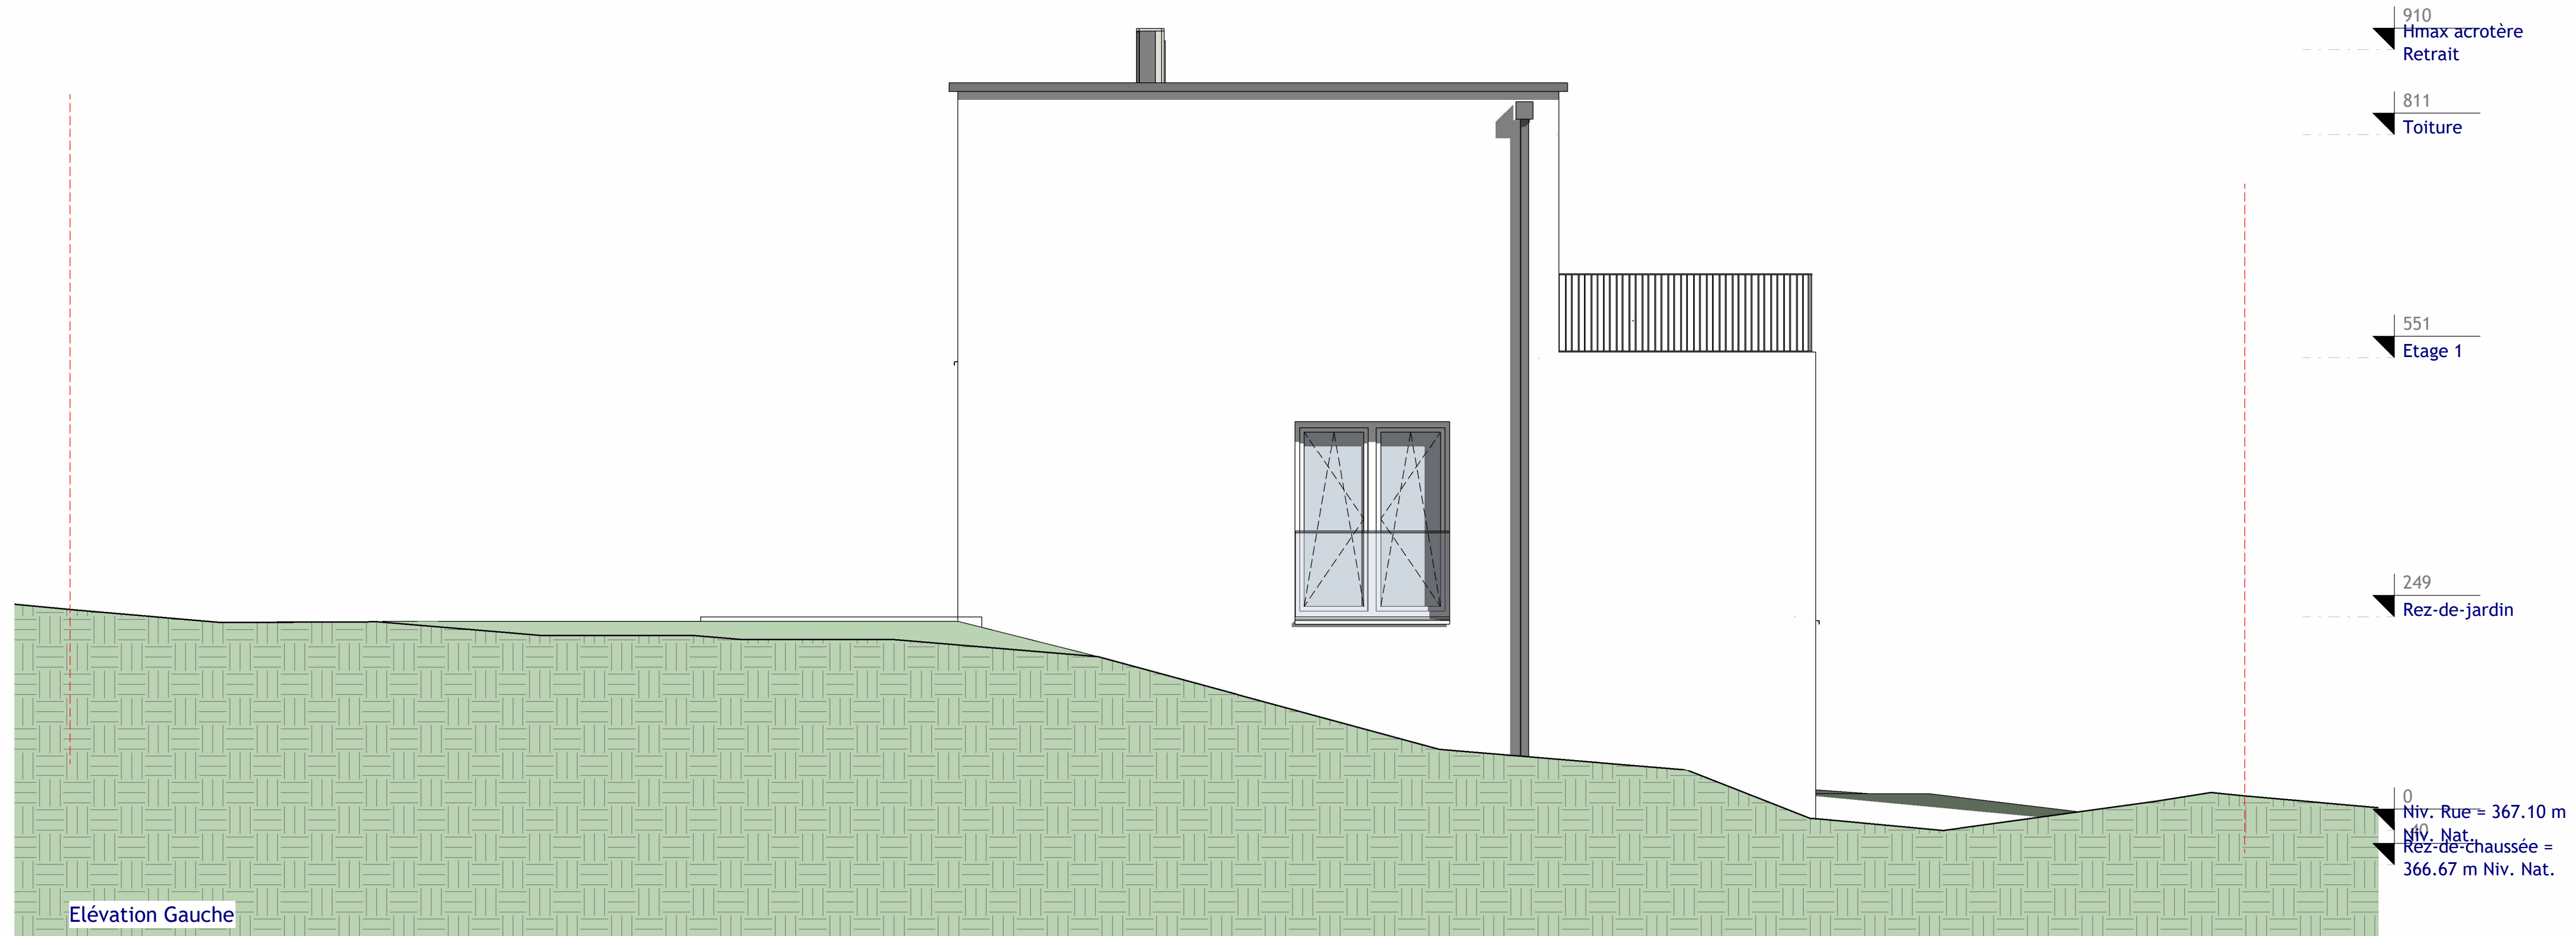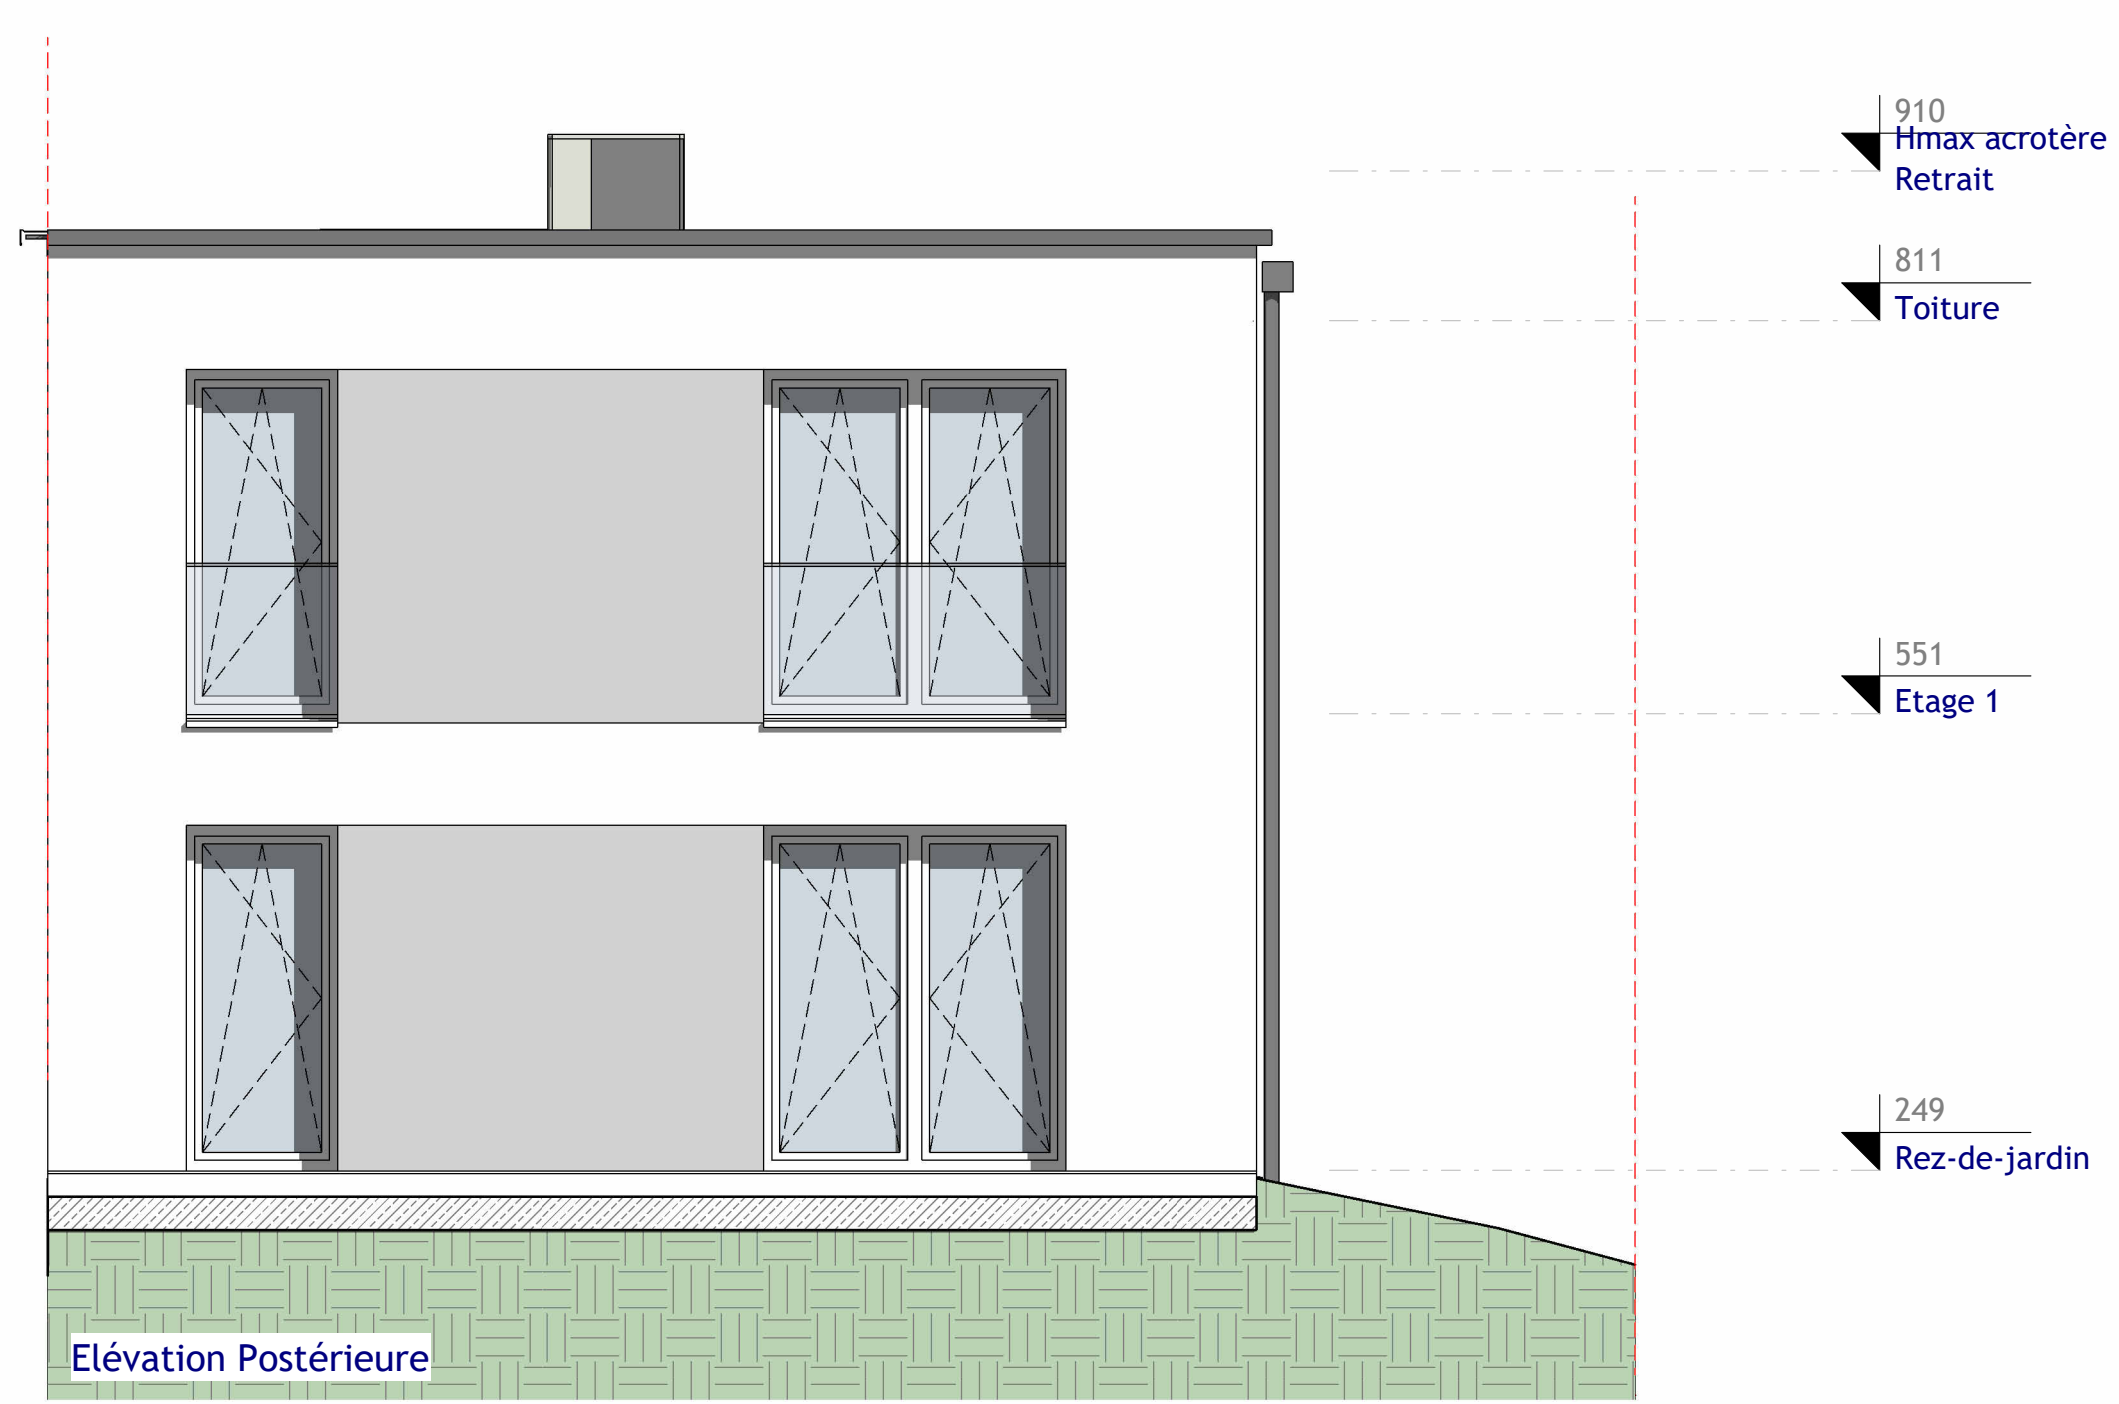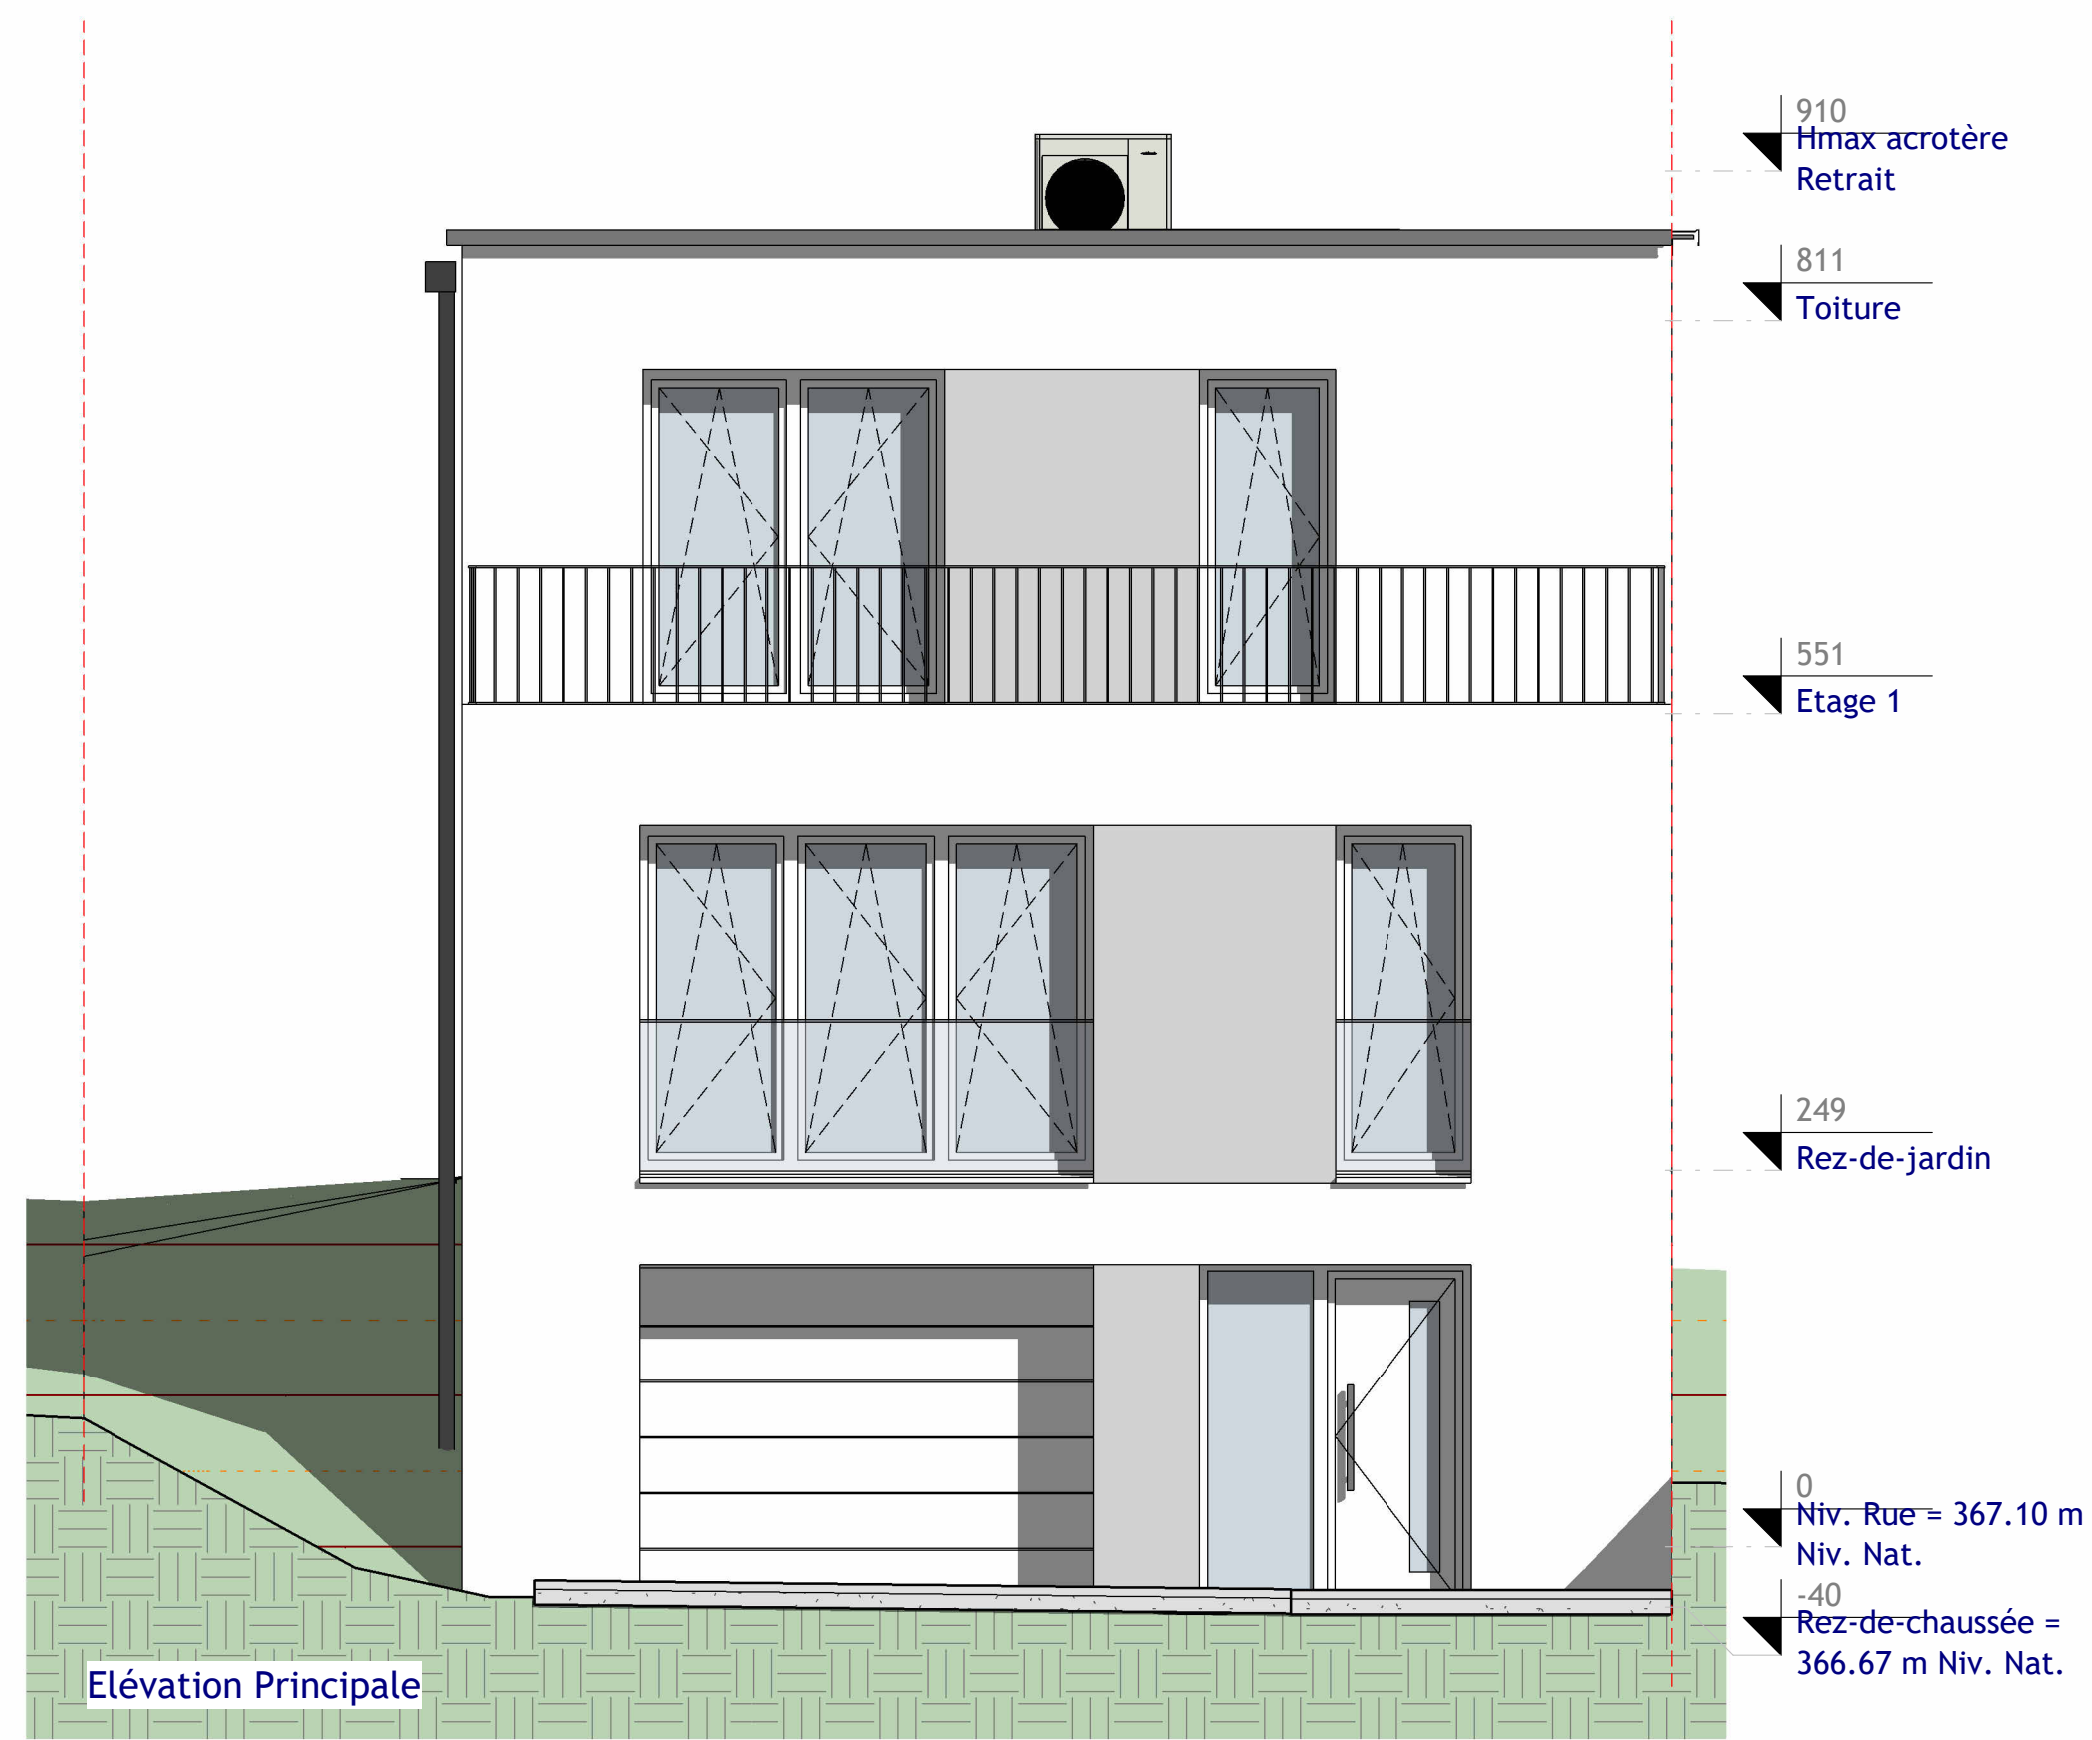

Architecte:	
PROVISIONEL	
Maitre de l'ouvrage:	Date: 16.01.2024
STUGALL INVEST à Zone Industrielle L-8287 Kehlen	Dessiné: DB GG
Projet:	Echelle: A3:1/100 A1:1/50
Lotissement Walzeberg GROSBOUS Maison Unifamiliale LOT 11	Propriétaire:
Chantier N°: 114959_1	Indice: AP001
Façades Princ. et Post.	Feuille: 300
<small>CHACQUE REVISION ANNULE ET REMPLACE LES PLANS PRECEDENTS Ce plan ne peut être transmis à un tiers sans l'autorisation de l'auteur. Ce plan ne peut être reproduit, même partiellement, sans l'autorisation écrite de l'auteur. TOUTES LES COPES SONT A CONTROLER PAR L'ENTREPRENEUR, TOUTE DIFFERENCE EST A SIGNALER SANS DELAI A L'ARCHITECTE. POUR LES OUVRAGES STATIQUES CONSULTER LES PLANS D'INGENIEUR</small>	