

Tableau du degré d'utilistion du sol		LOT 43	
		283	
Faible densité		2,8	
0,4	113,2	1,1	311,3
mb	uni	t2	

S. parcelle = 283 m²

COS : 0.4

CMU : 1.1

Emprise sol MAX : 113.2 m²

Emprise projet : 113.20 m²

SCB MAX : 311.3 m²

SCB RDC : 113.20 m²

SCB 1ER : 113.20 m²

SCB COMBLES : 0 m²

SCB TOTALE : 226.40 m²

Volume: 1099 m³

Architecte: **ARCANE** ARCHITECTES
 6, Zone Industrielle
 L - 8287 Kehlen
 TEL: 661 282 282
 E-MAIL: info@arcanearchitectes.lu

Maitre de l'ouvrage: **Stugalux**
 STUGALUX INVEST
 4, Zone Industrielle
 L-8287 Kehlen

Date: 24.04.2024
 Dessiné: DB GG
 Echelle: A3:1/200 A1:1/100

Projet: **Maison Unifamiliale**
 OACHTERGAERT
 9, rue François Gillen
 L- 6445 Echternach
 LOT 43


Propriétaire: _____
 Architecte: _____

Chantier N°: 114747 .43
 Indice: DA001


Implantation
 Feuille: 000

CHACQUE REVISION ANNULE ET REMPLACE LES PLANS PRECEDENTS
 Ce plan ne peut être transmis à un tiers sans l'autorisation de l'auteur
 Ce plan ne peut être reproduit, même partiellement, sous toute forme que ce soit
 (photocopie, décalquage, tout autre procédé) sans l'autorisation écrite de l'auteur.
 TOUTES LES COPES SONT A CONTROLER PAR L'ENTREPRISE, TOUTE DIFFERENCE EST A
 SIGNALER SANS DELAI A L'ARCHITECTE.
 POUR LES OUVRAGES STATIQUES CONSULTEZ LES PLANS D'INGENIEUR

Orientation:

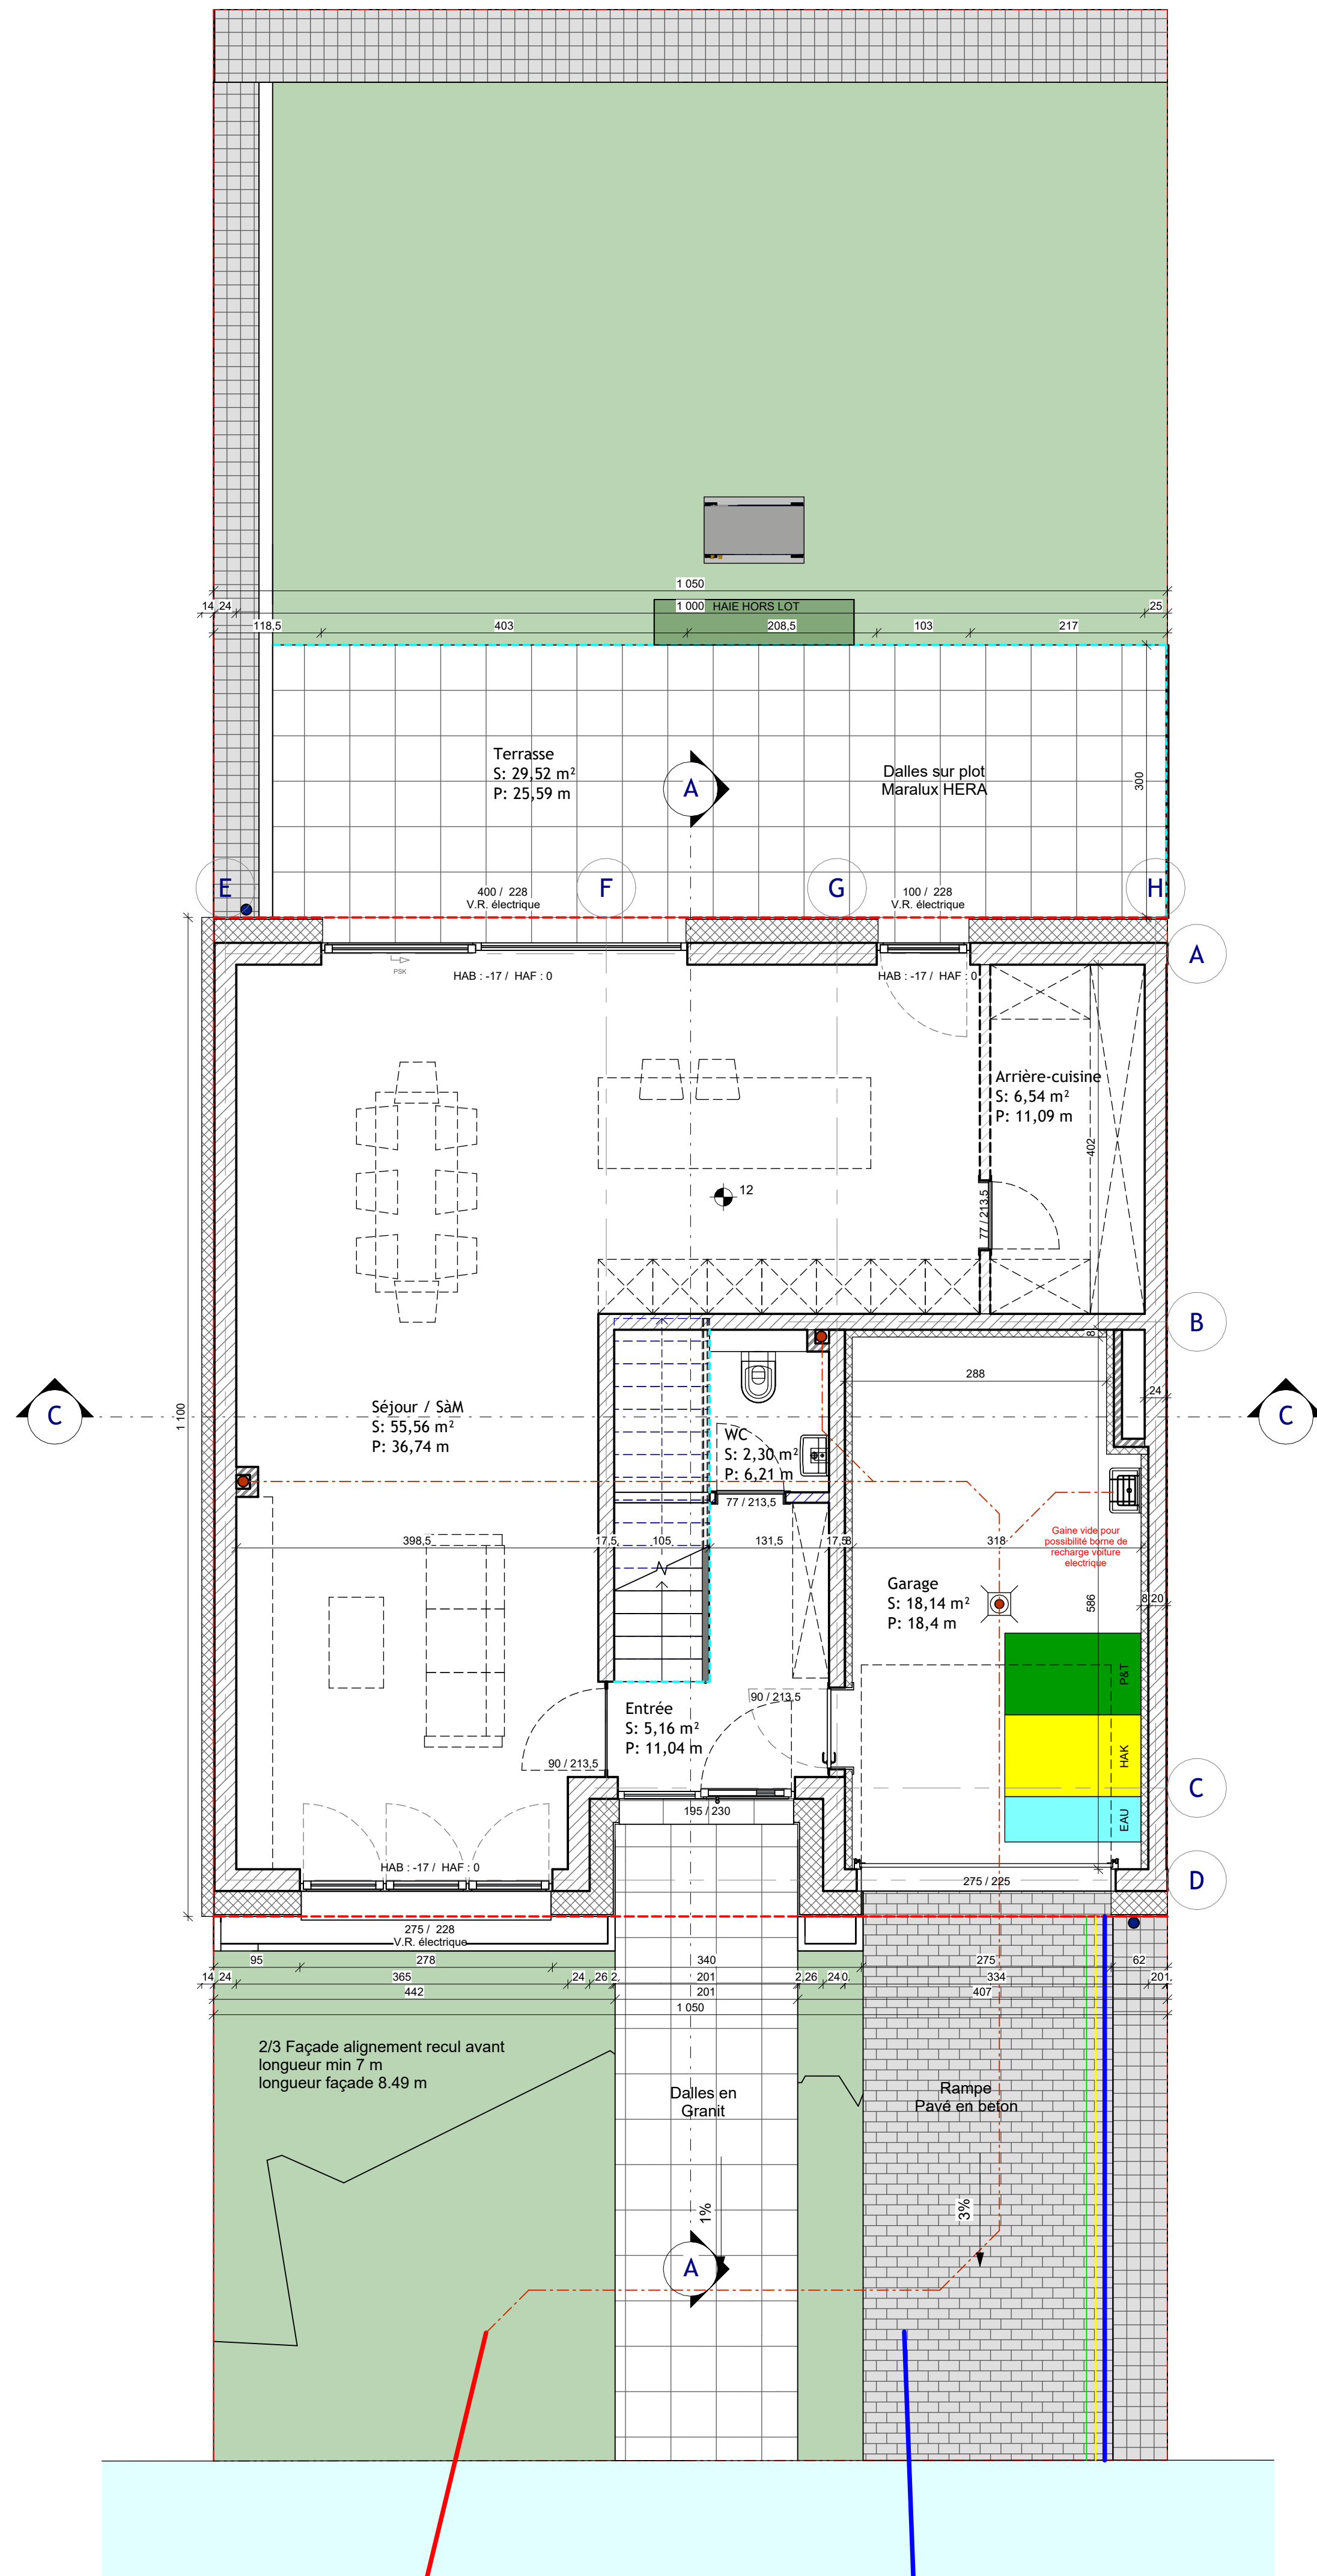

Architecte: ARCANE ARCHITECTES		6, Zone Industrielle L - 8287 Kehlen TEL: 061 282 282 E-MAIL: info@arcanearchitectes.lu	
Maître de l'ouvrage: stugalux STUGALUX INVEST 4, Zone Industrielle L-8287 Kehlen		Date: 24.04.2024 Dessiné: DB GG Echelle: A3:1/100 A1:1/50	
Projet: Maison Unifamiliale OACHTERGAERT 9, rue François Gillen L- 6445 Echternach LOT 43		Propriétaire: Architecte:	
Chantier N°: 114747 .43		Indice: DA001	
Rez-de-chaussée		Feuille: 100	
<small>CHACQUE REVISION ANNULE ET REMPLACE LES PLANS PRECEDENTS Ce plan ne peut être transmis à un tiers sans l'autorisation de l'auteur. Ce plan ne peut être reproduit, même partiellement, sans l'autorisation écrite de l'auteur. TOUTES LES COPES SONT A CONTROLER PAR L'ENTREPRISE, TOUTE DIFFERENCE EST A SIGNALER SANS DELAI A L'ARCHITECTE. POUR LES OUVRAGES STATIQUES CONSULTEZ LES PLANS D'INGENIEUR.</small>			Orientation:

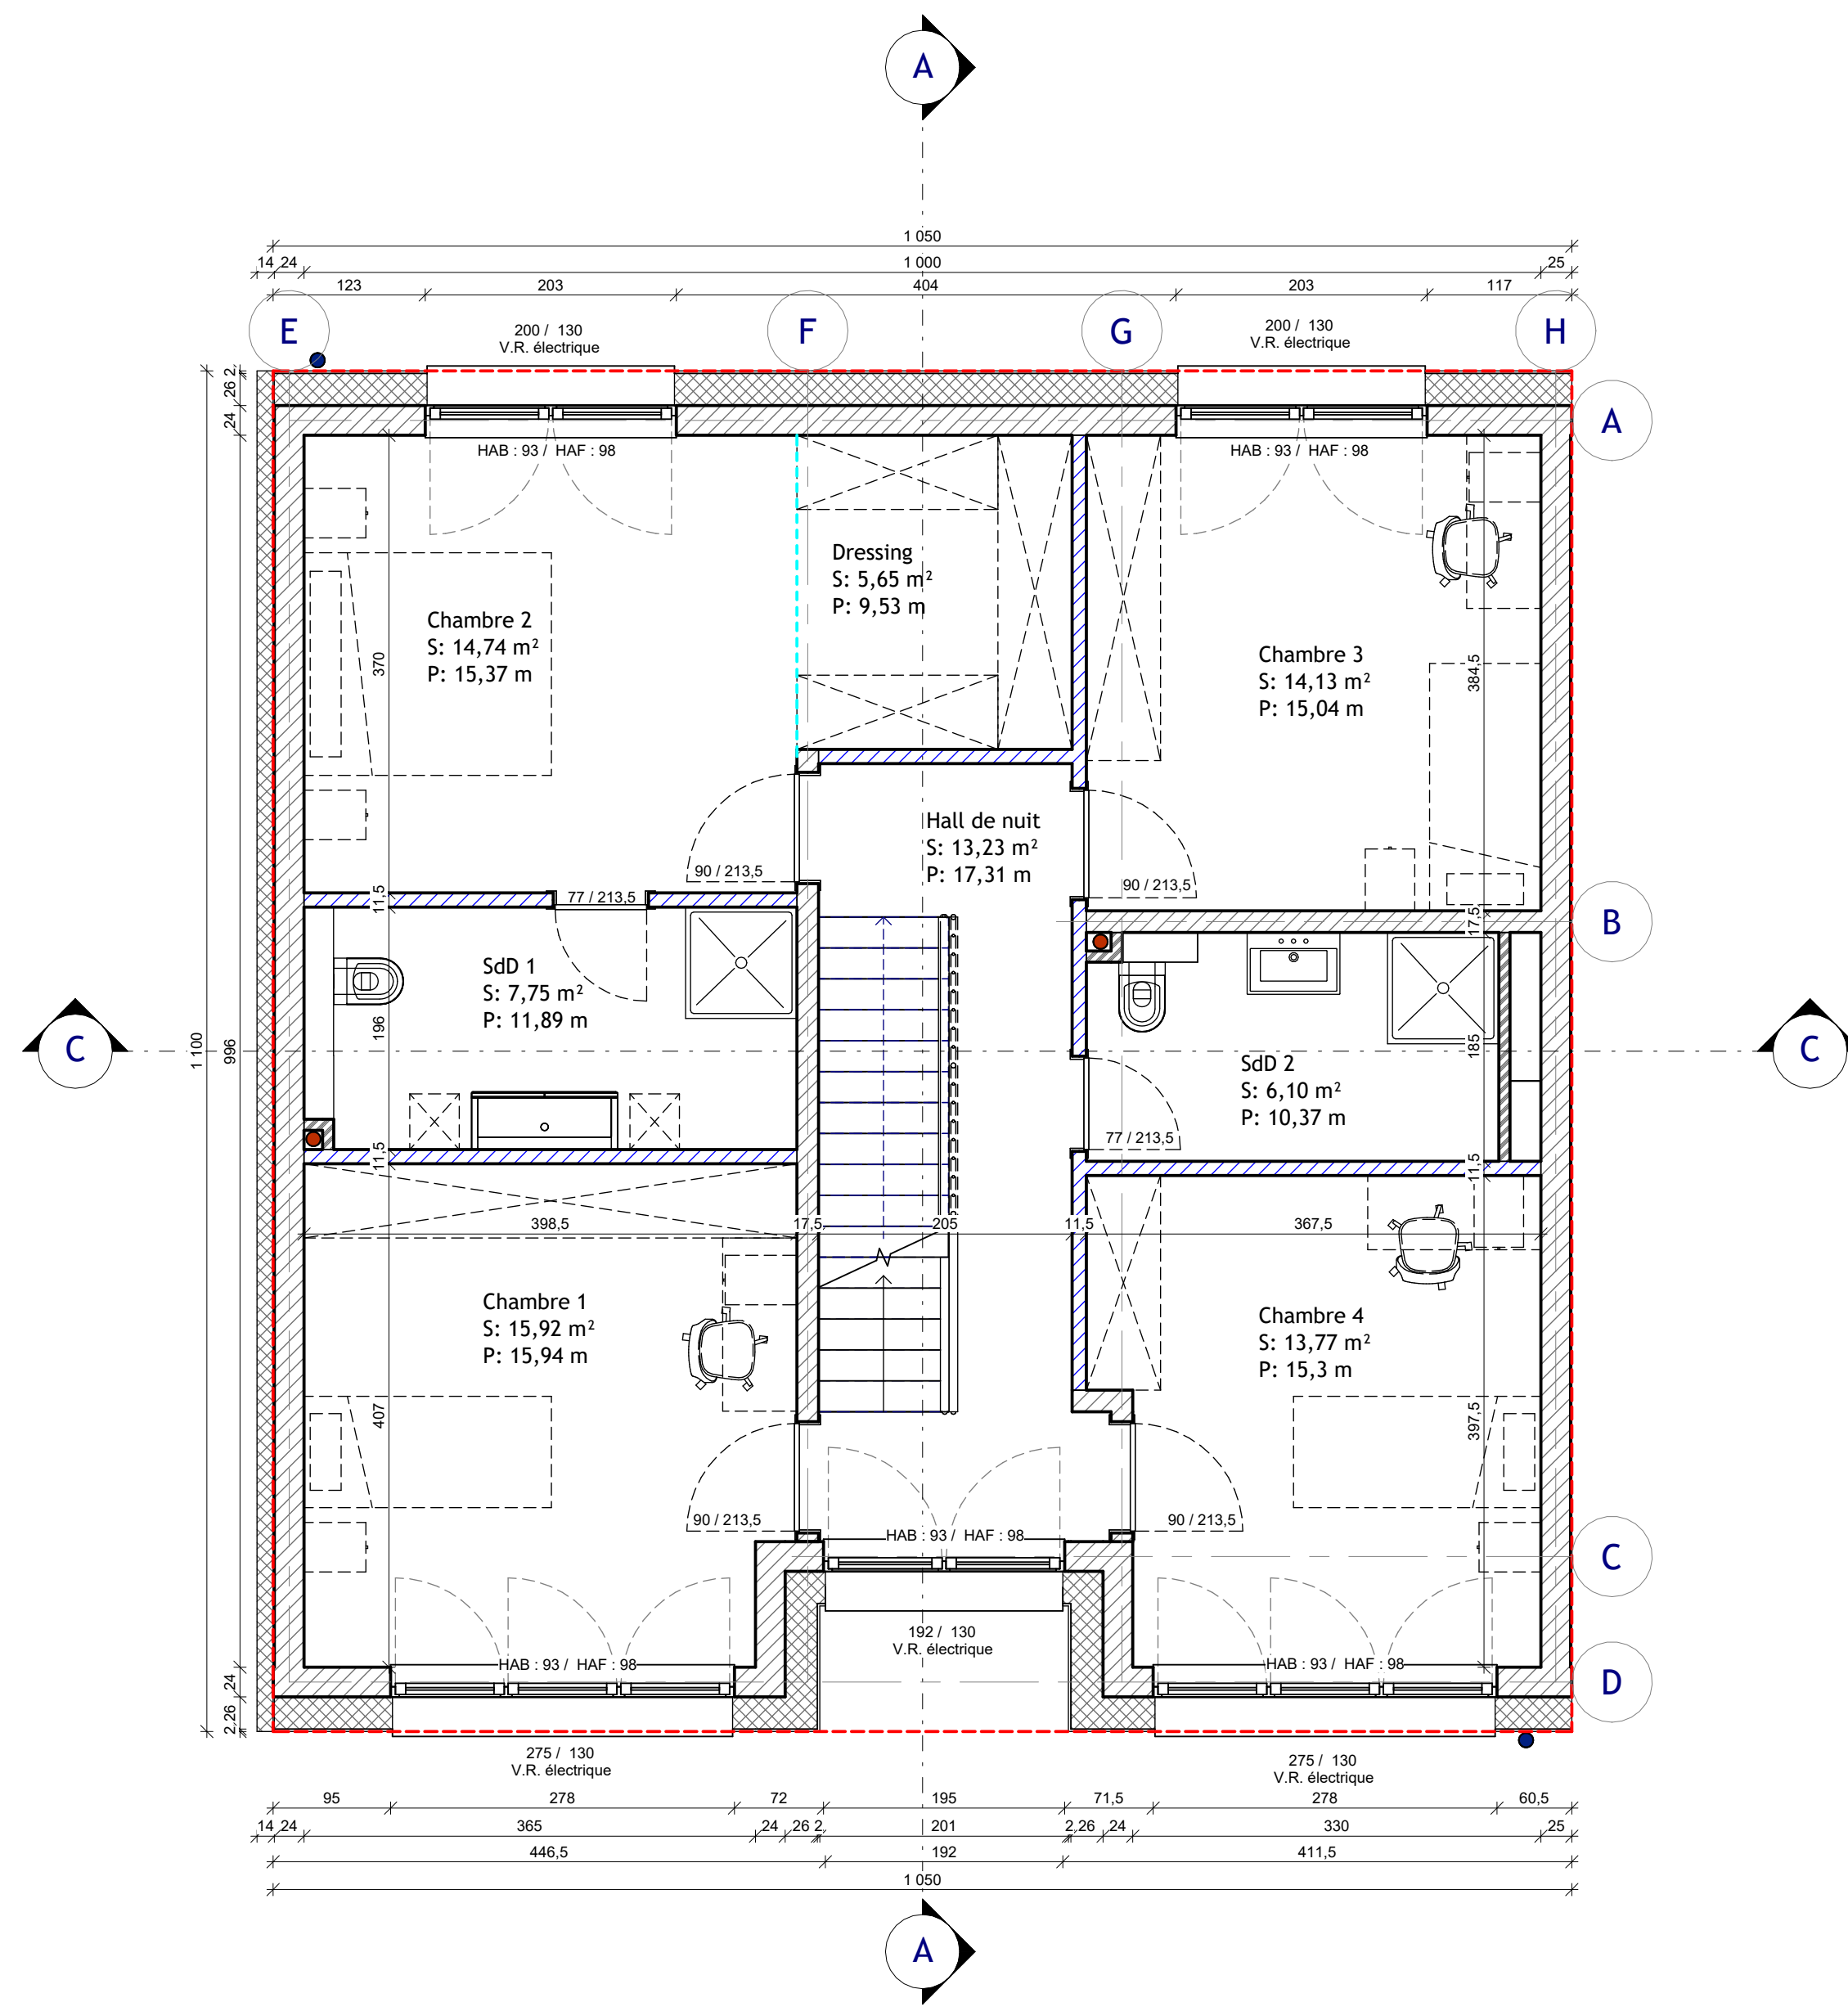

Architecte:
ARCANE
 ARCHITECTES

6, Zone Industrielle
 L - 8287 Kehlen
 TEL: 661 282 282
 E-MAIL: info@arcanearchitectes.lu

Maître de l'ouvrage:
stugalux
 STUGALUX INVEST
 4, Zone Industrielle
 L-8287 Kehlen

Date: 24.04.2024

Dessiné: DB GG

Echelle: A3:1/100 A1:1/50

Projet:
Maison Unifamiliale
 OACHTERGAERT
 9, rue François Gillen
 L- 6445 Echternach
 LOT 43

Propriétaire

Architecte

Chantier N°: 114747 .43

Indice: DA001


Etage 1

Feuille: 110

CHACUN REVISION ANNUALE ET REMPLACE LES PLANS PRECEDENTS
 Ce plan ne peut être transmis à un tiers sans l'autorisation de l'auteur
 Ce plan ne peut être reproduit, même partiellement, sans l'autorisation écrite de l'auteur
 TOUTES LES COPES SONT A CONTRÔLER PAR L'ENTREPRISE, TOUTE DIFFÉRENCE EST A SIGNALER SANS DÉLAI A L'ARCHITECTE
 POUR LES OUVRAGES STATIQUES CONSULTER LES PLANS D'INGÉNIEUR

Orienteur:



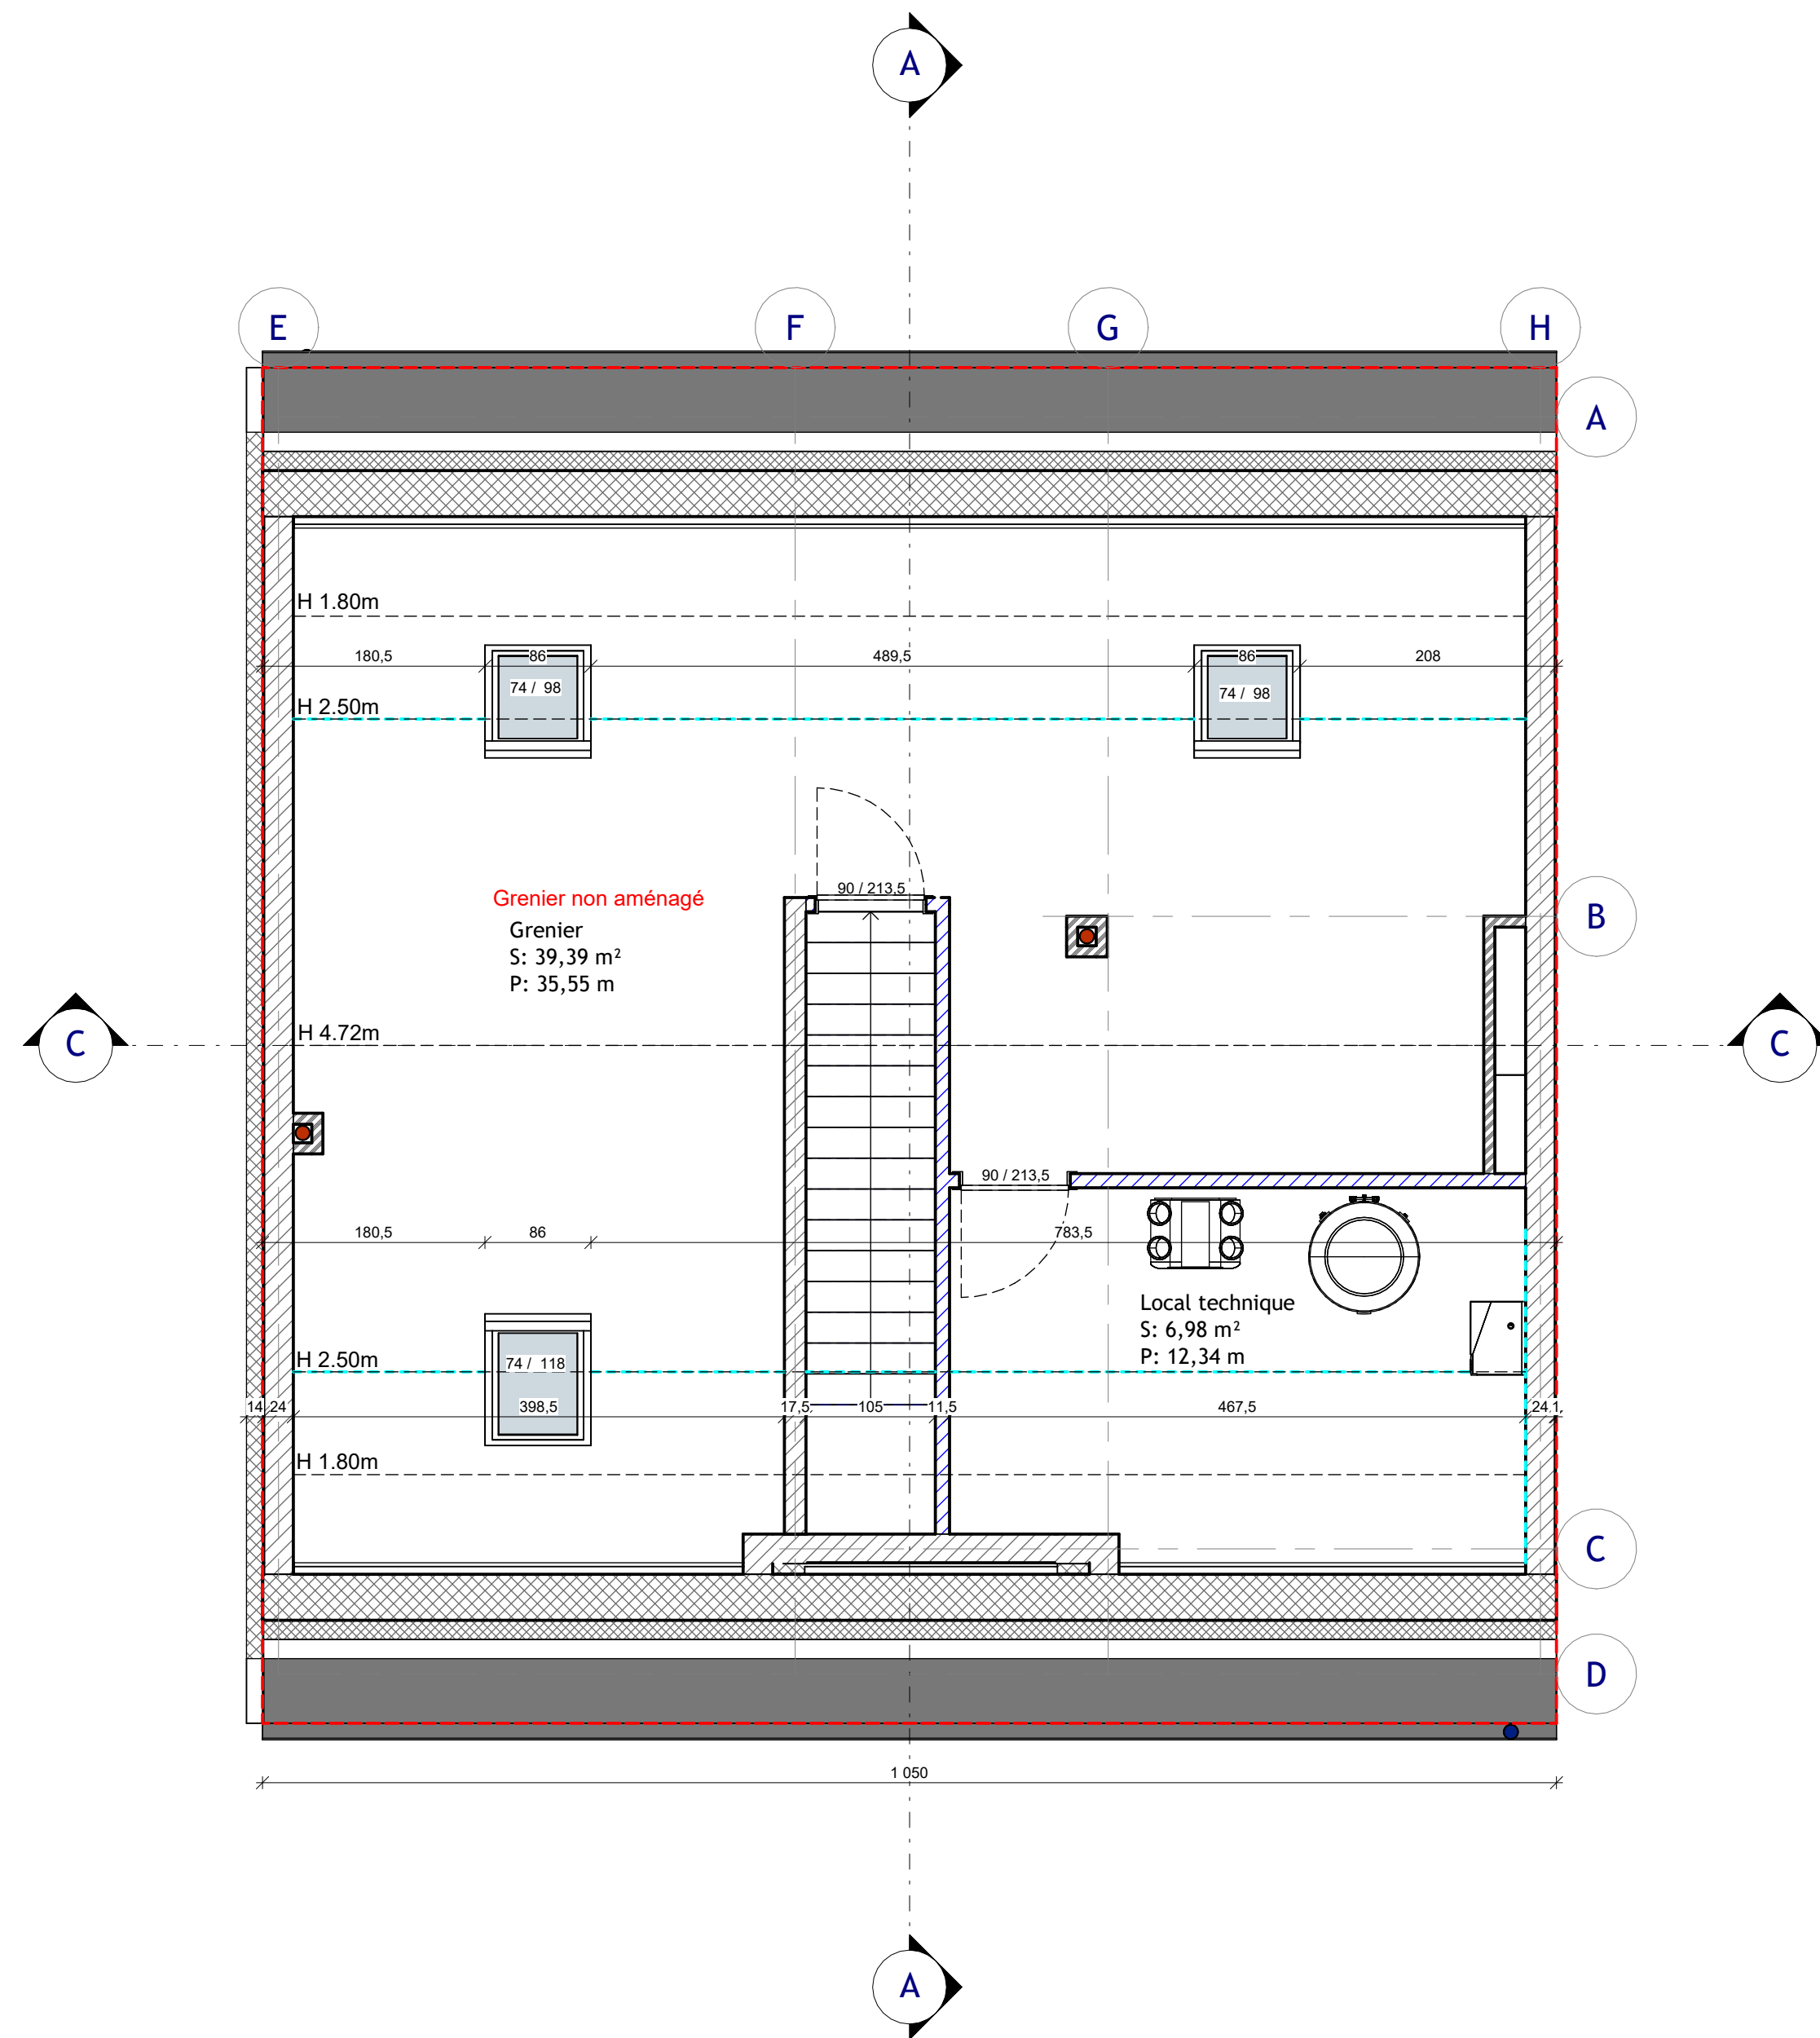

Architecte:
ARCANE
 ARCHITECTES

6, Zone Industrielle
 L - 8287 Kehlen
 TEL: 661 282 282
 E-MAIL: info@arcanearchitectes.lu

Maitre de l'ouvrage:
stugalux
 STUGALUX INVEST
 4, Zone Industrielle
 L-8287 Kehlen

Date: 24.04.2024
 Dessiné: DB GG
 Echelle: A3:1/100 A1:1/50

Projet:
Maison Unifamiliale
 OACHTERGAERT
 9, rue François Gillen
 L- 6445 Echternach
 LOT 43

Propriétaire:
 Architecte:

Chantier N°: 114747 .43

Indice: DA001


Combles

Feuille: 120


CHACQUE REVISION ANNULE ET REMPLACE LES PLANS PRECEDENTS
 Ce plan ne peut être transmis à un tiers sans l'autorisation de l'auteur.
 Ce plan ne peut être reproduit, même partiellement, sous toute forme que ce soit
 (photocopie, dessin, ou tout autre procédé) sans l'autorisation écrite de l'auteur.
 TOUTES LES COPES SONT A CONTROLER PAR L'ENTREPRISE, TOUTE DIFFERENCE EST A
 SIGNALER SANS DELAI A L'ARCHITECTE.
 POUR LES OUVRAGES STATIQUES CONSULTEZ LES PLANS D'INGENIEUR

Orientation:



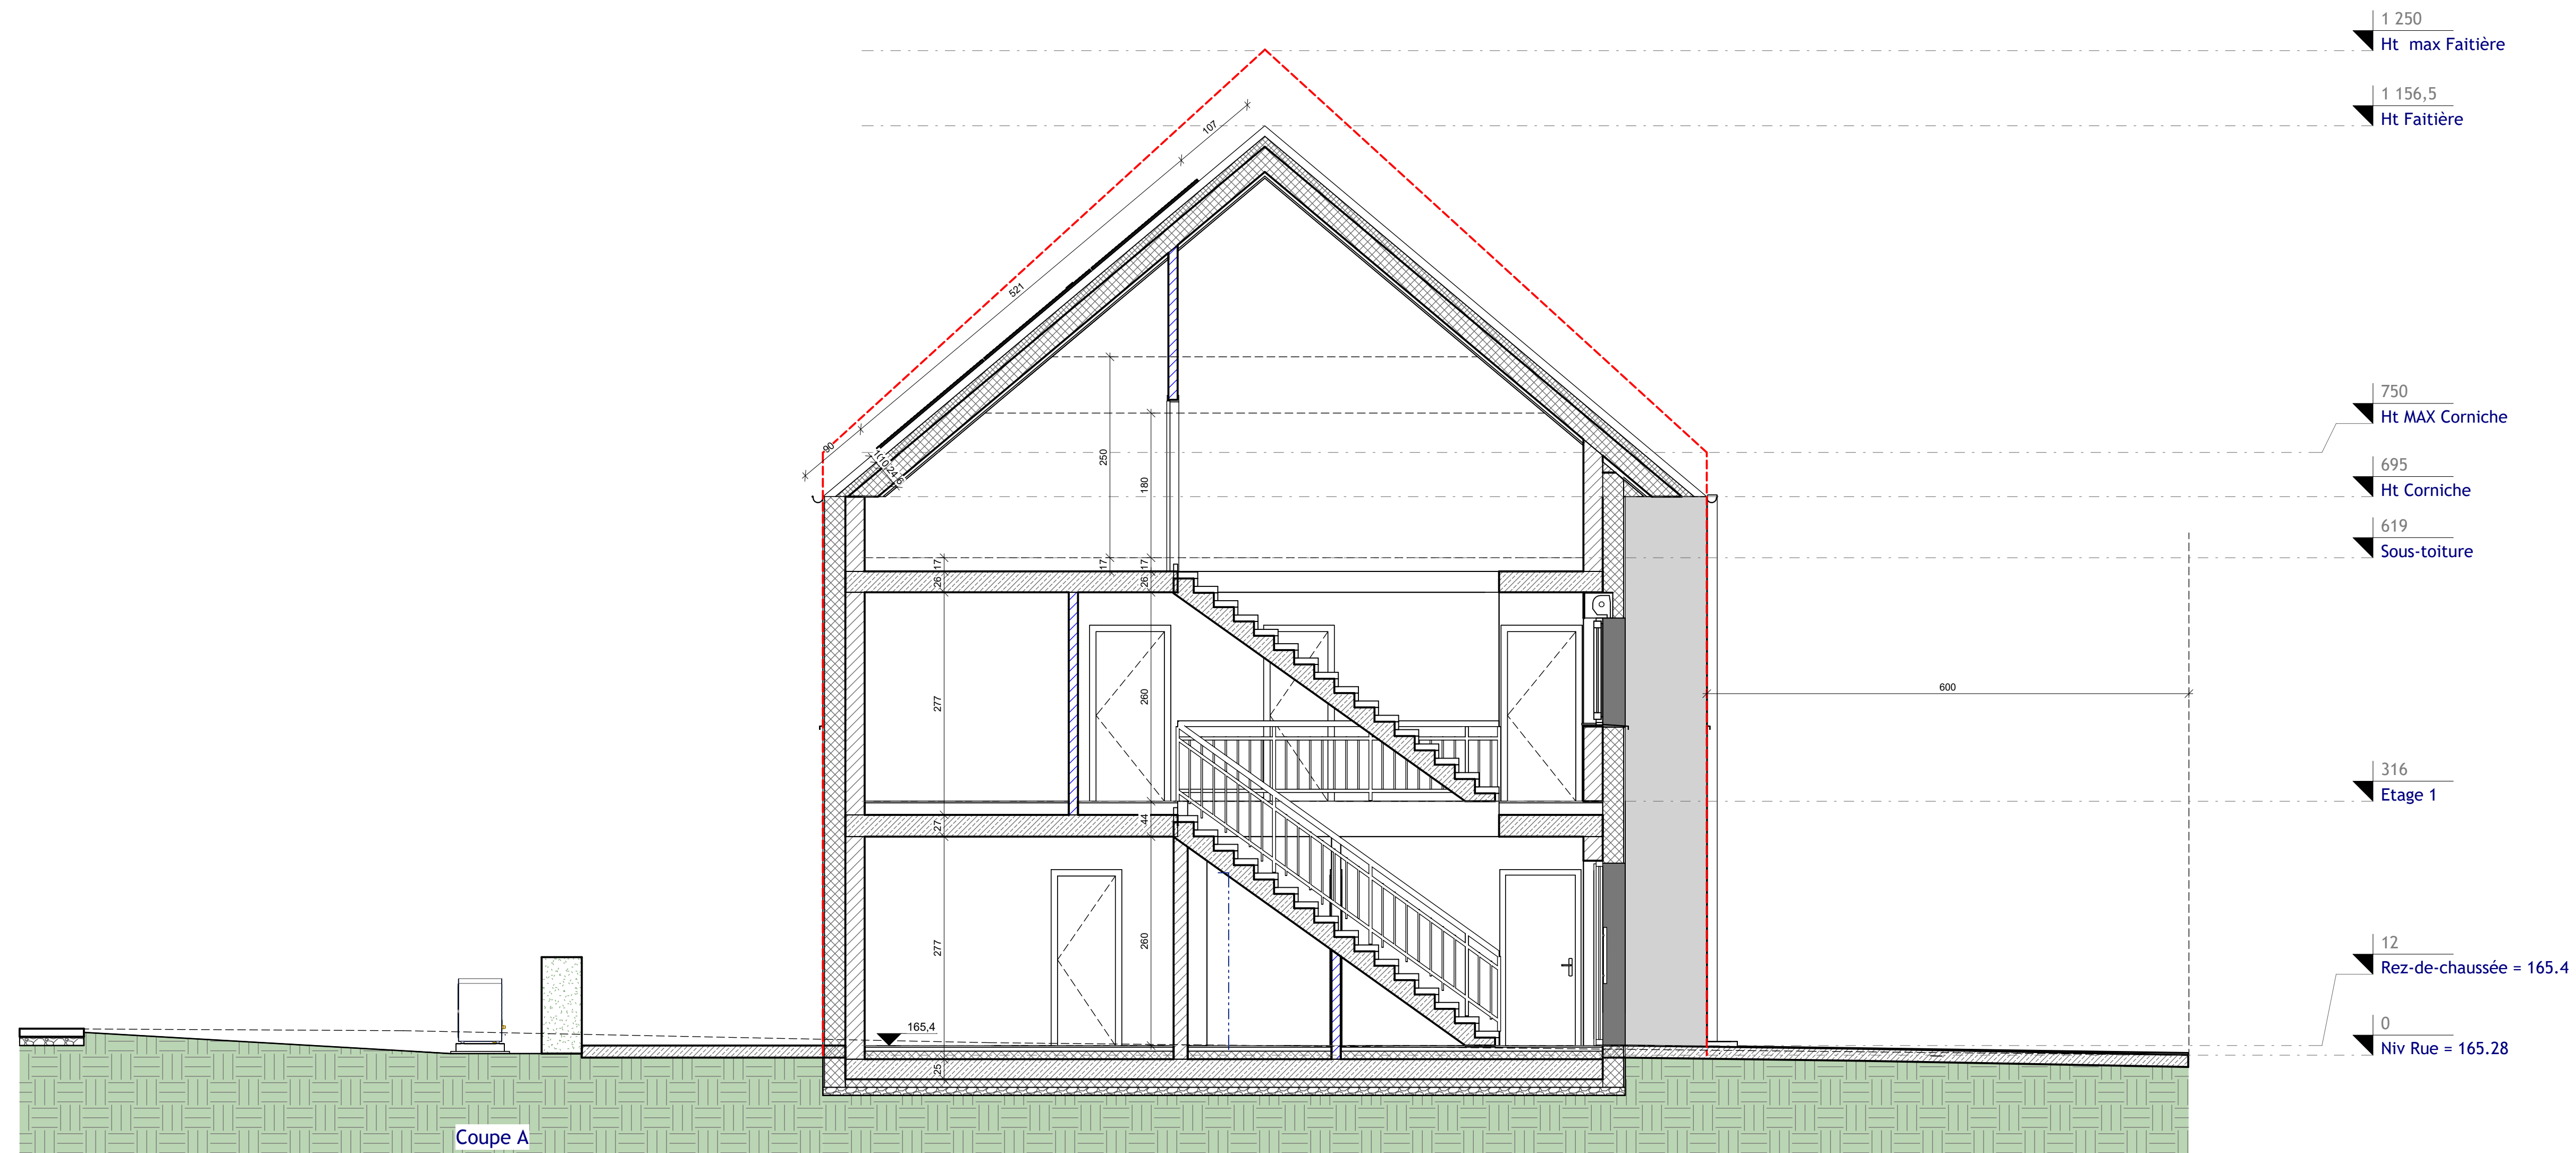


Coupe A

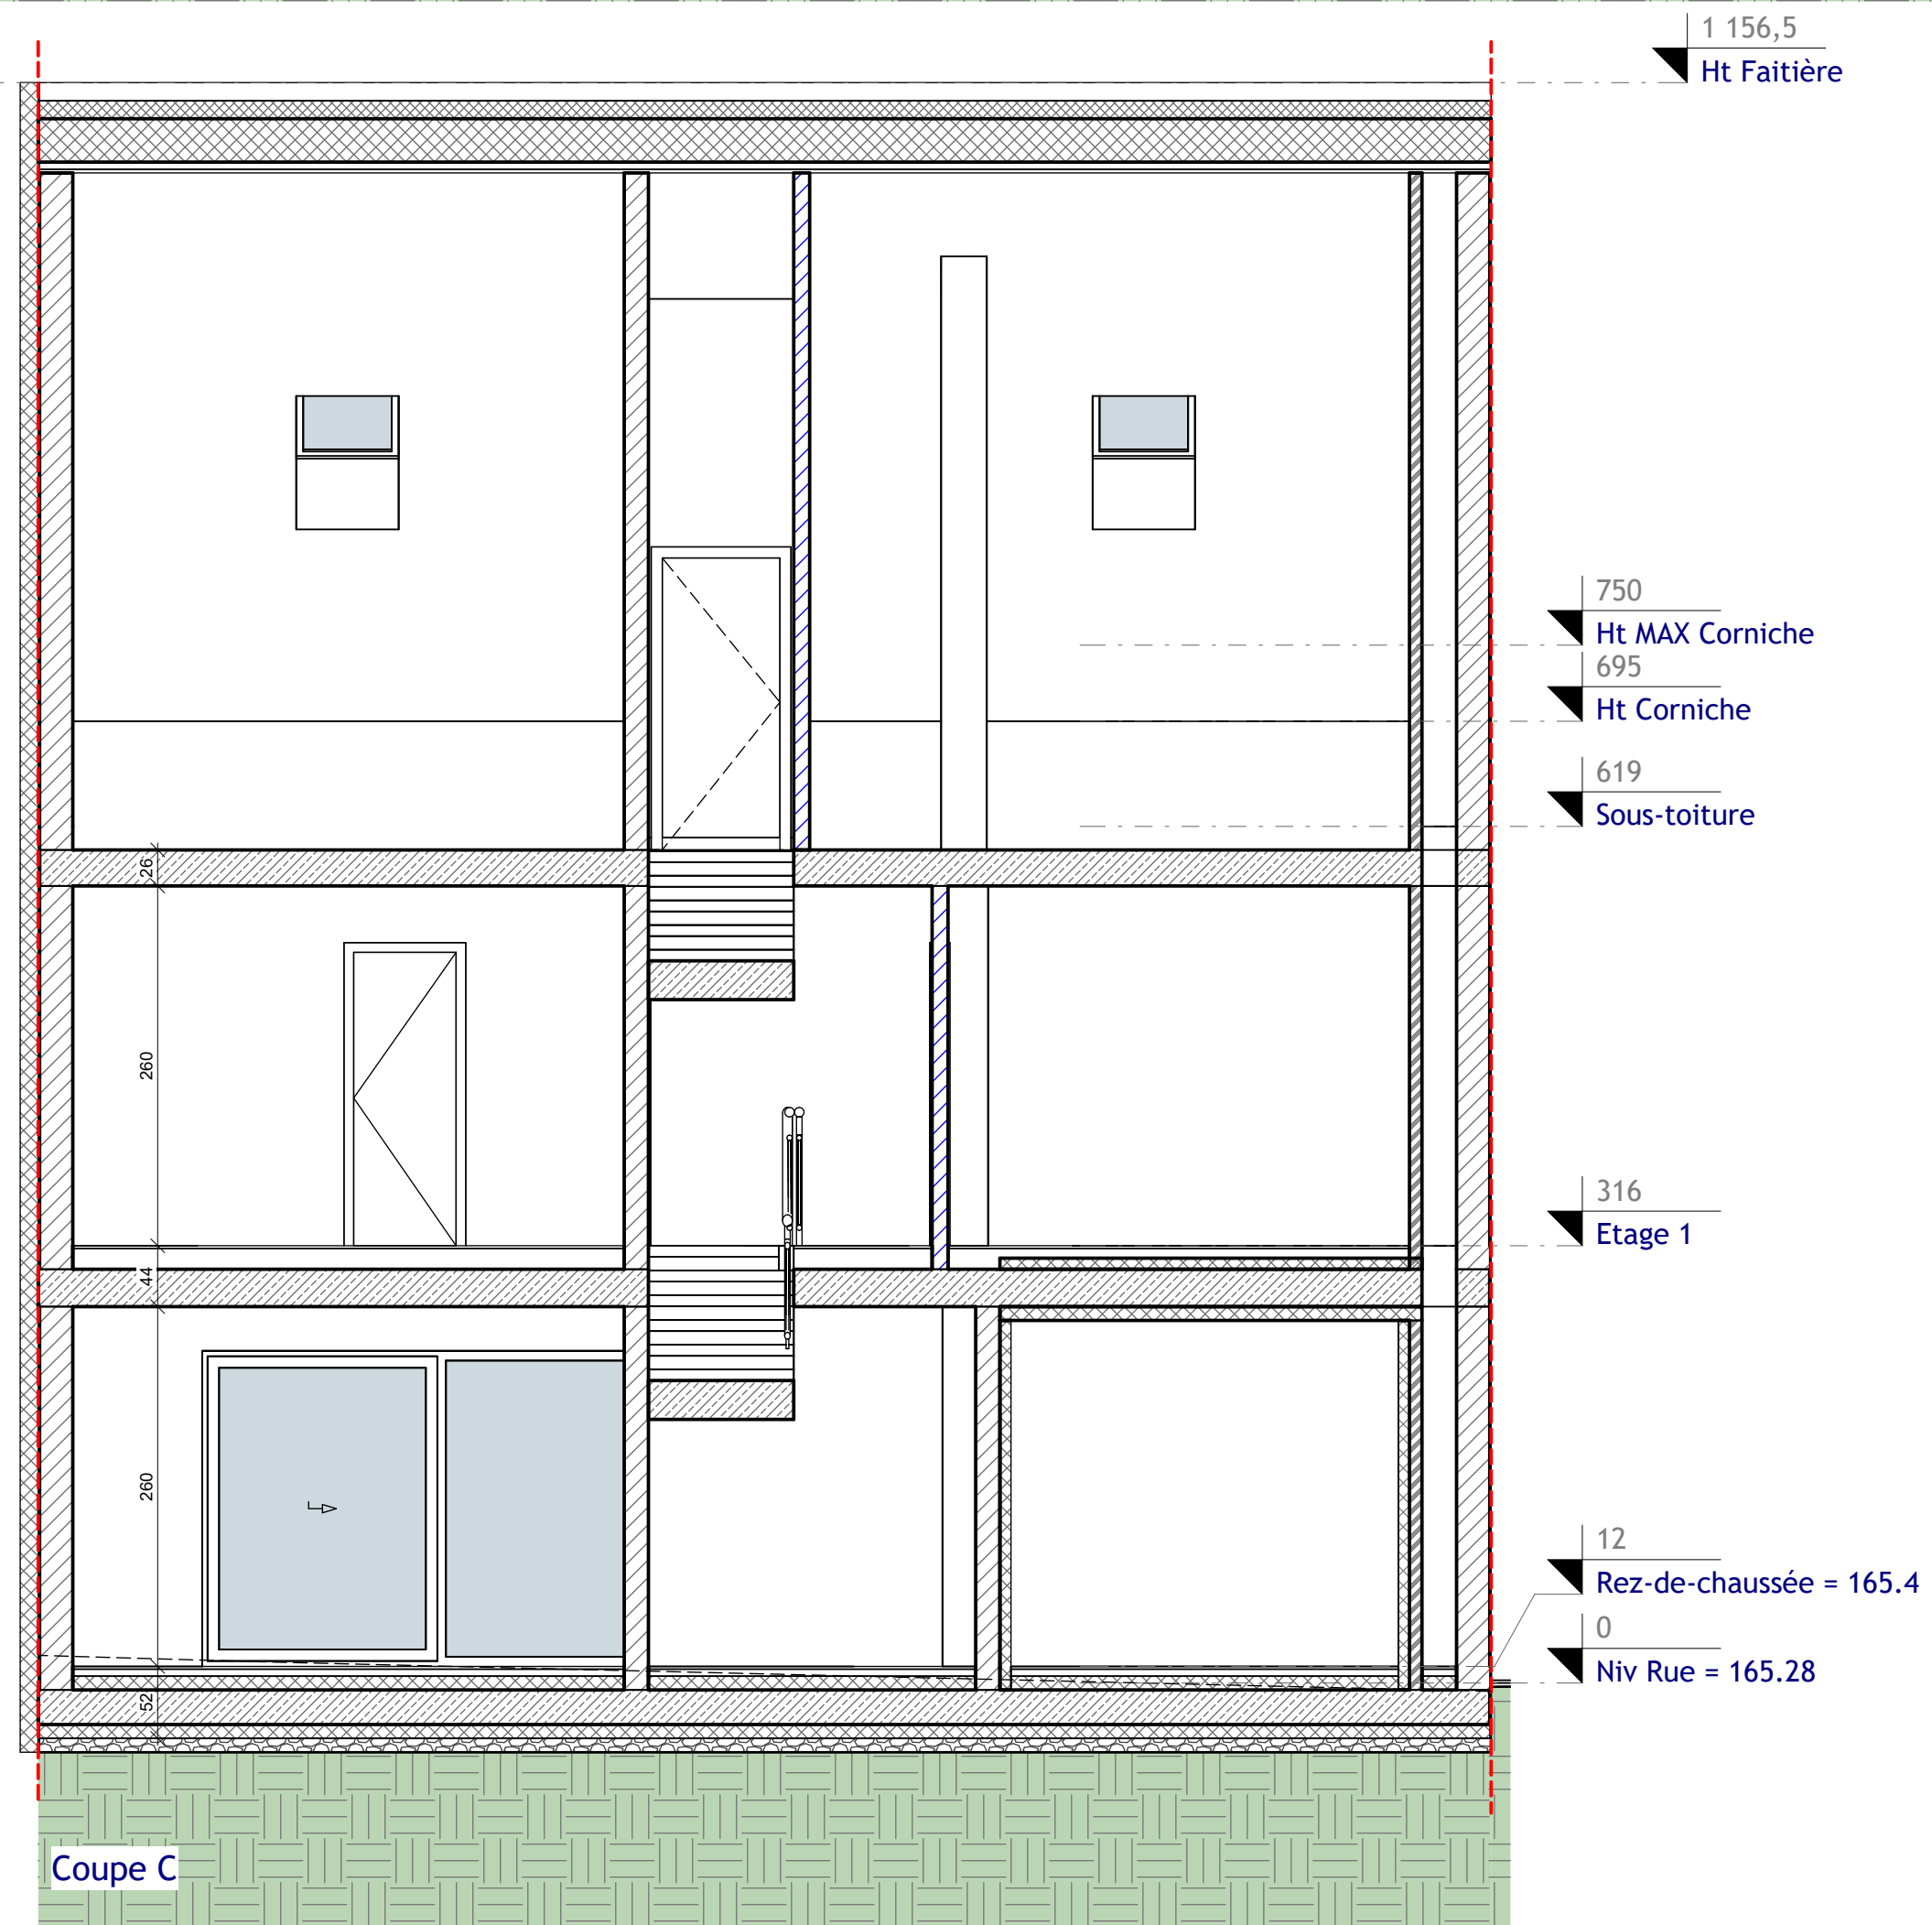


Coupe C

Architecte: ARCANE ARCHITECTES		6, Zone Industrielle L - 8287 Kehlen TEL: 661 282 282 E-MAIL: info@arcanearchitectes.lu
Maître de l'ouvrage: stugalux STUGALUX INVEST 4, Zone Industrielle L-8287 Kehlen	Date: 24.04.2024 Dessiné: DB GG Echelle: A3:1/100 A1:1/50	Propriétaire: Architecte:
Projet: Maison Unifamiliale OACHTERGAERT 9, rue François Gillen L- 6445 Echternach LOT 43	Chantier N°: 114747 .43 Coupes	Indice: DA001 Feuille: 200
<small>CHACQUE REVISION ANNULE ET REMPLACE LES PLANS PRECEDENTS Ce plan ne peut être transmis à un tiers sans l'autorisation de l'auteur Ce plan ne peut être reproduit, même partiellement, sans l'autorisation de l'auteur (photocopie, décalquage ou tout autre procédé) sans l'autorisation écrite de l'auteur. TOUTES LES COPES SONT A CONTROLER PAR L'ENTREPRISE, TOUTE DIFFERENCE EST A SIGNALER SANS DELAI A L'ARCHITECTE. POUR LES OUVRAGES STATIQUES CONSULTEZ LES PLANS D'INGENIEUR</small>		Orientation:

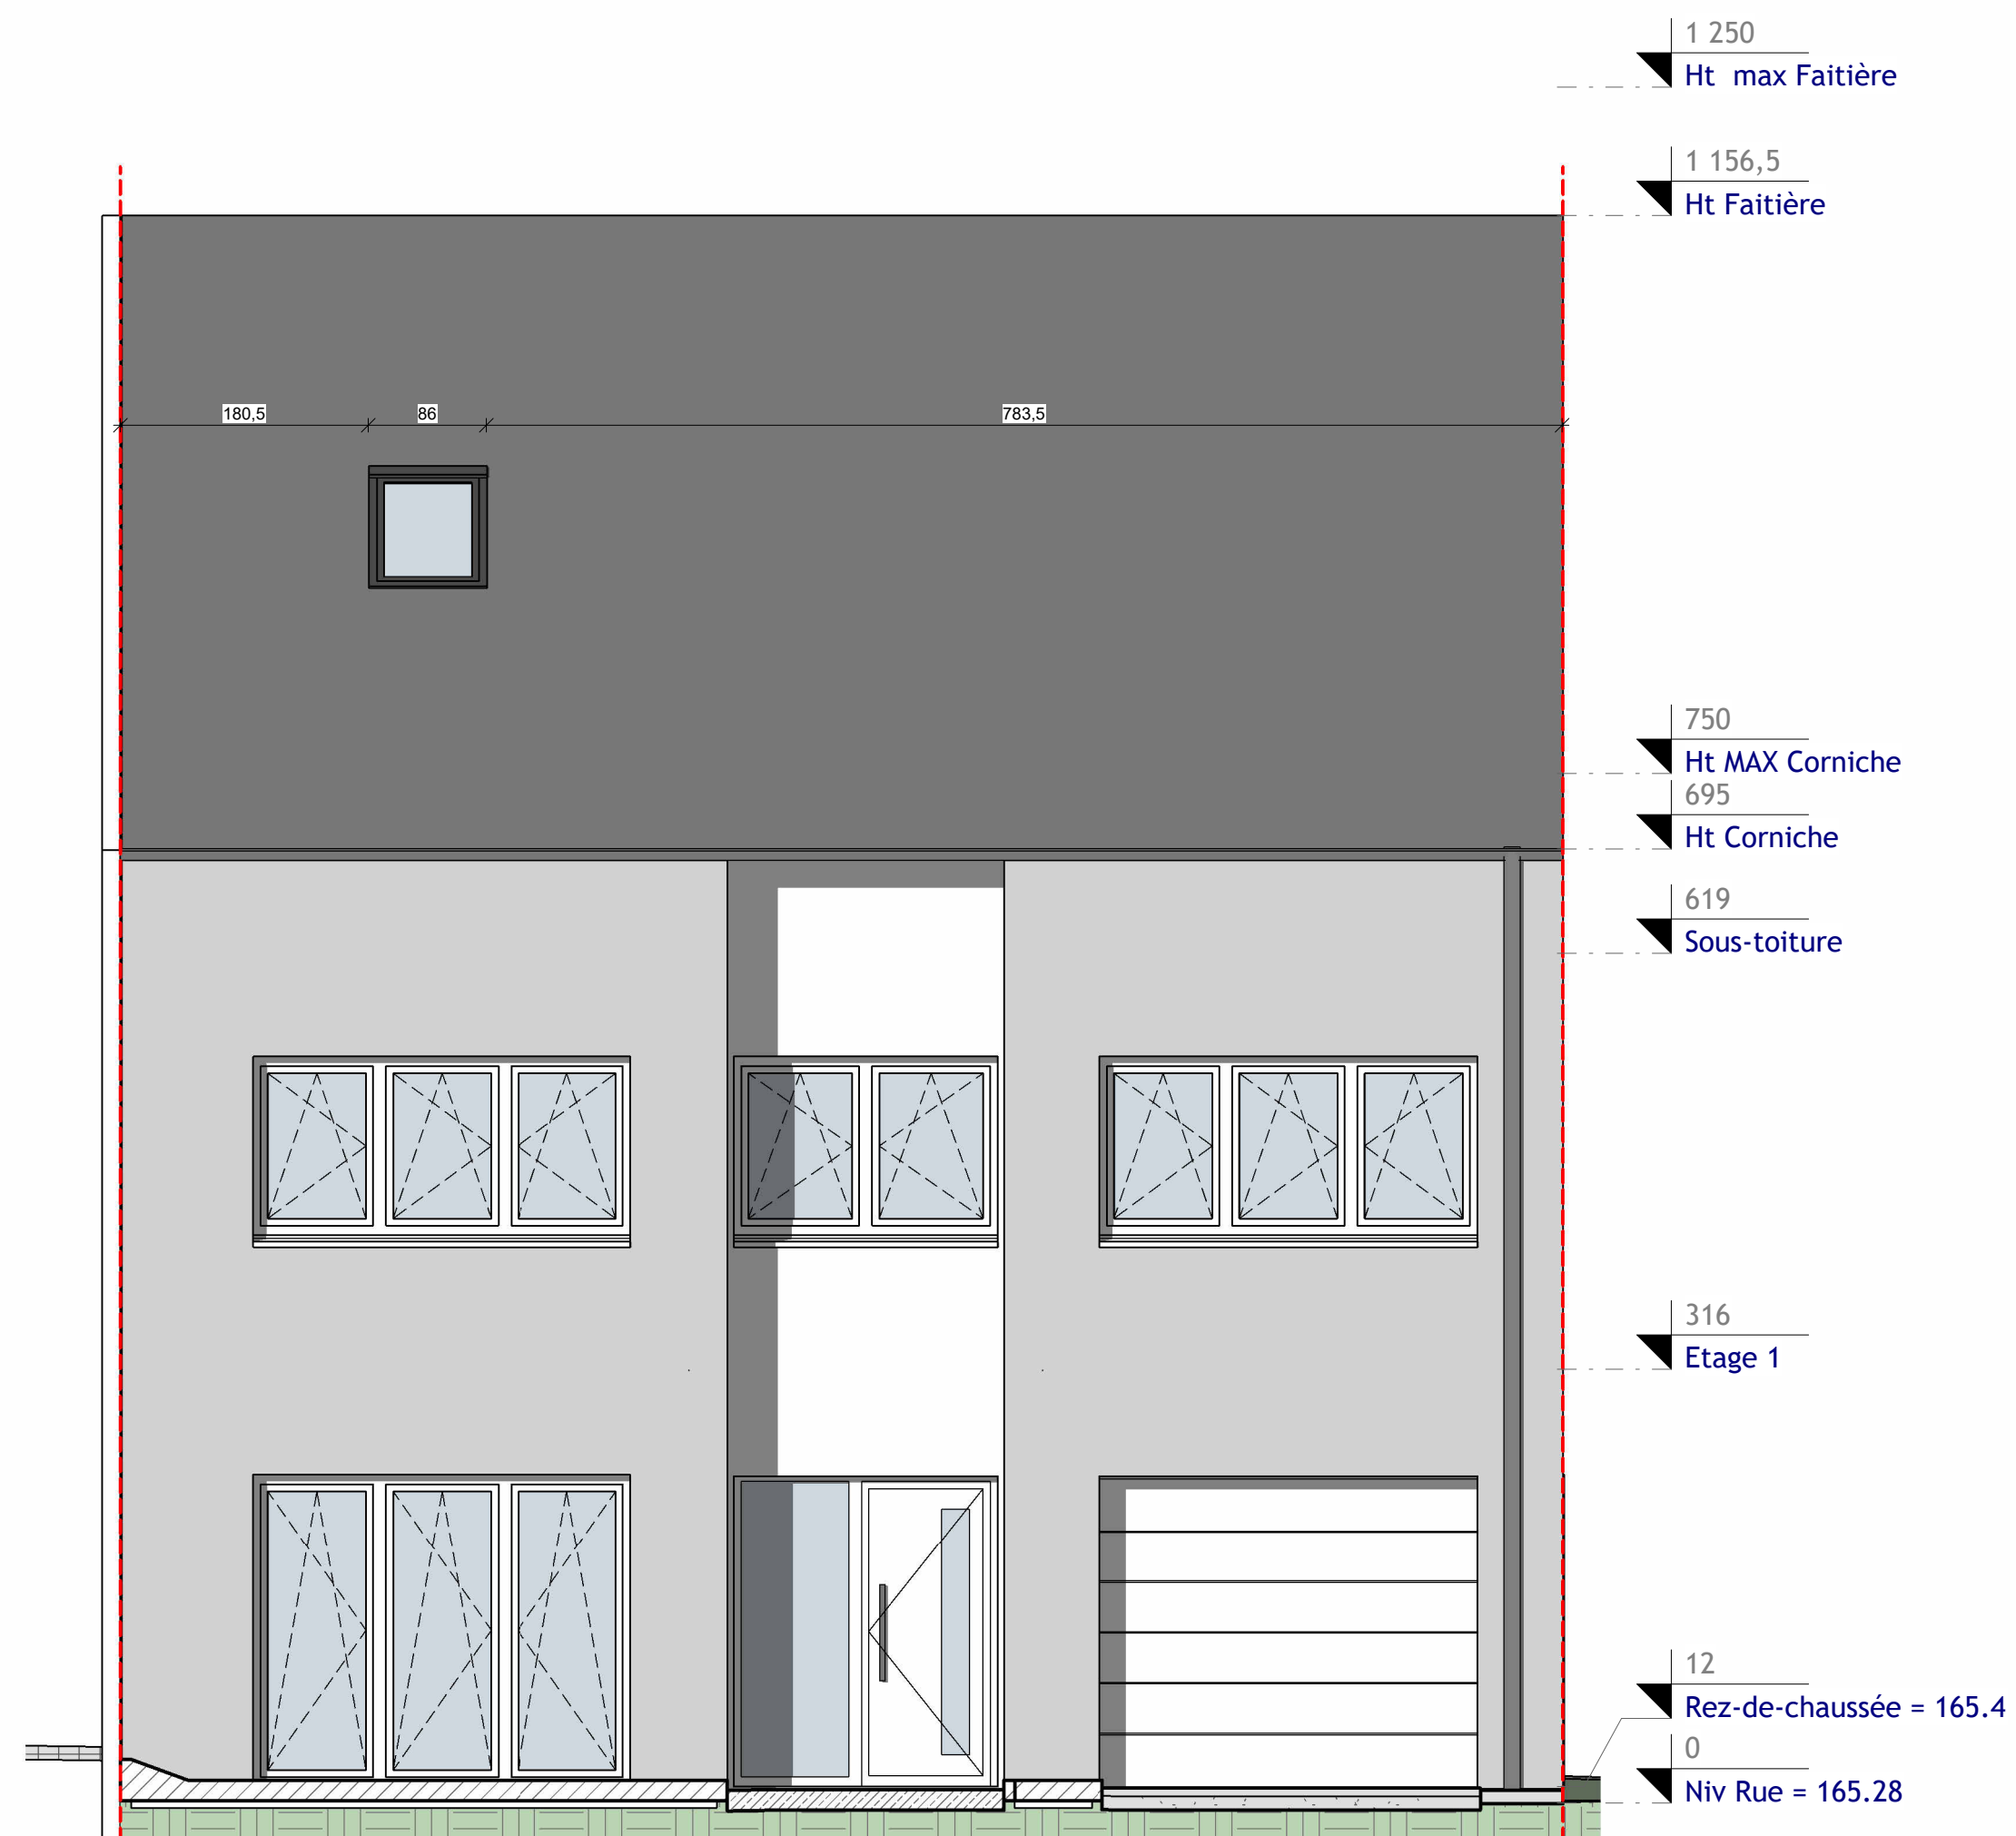

Elévation_principale_1/50

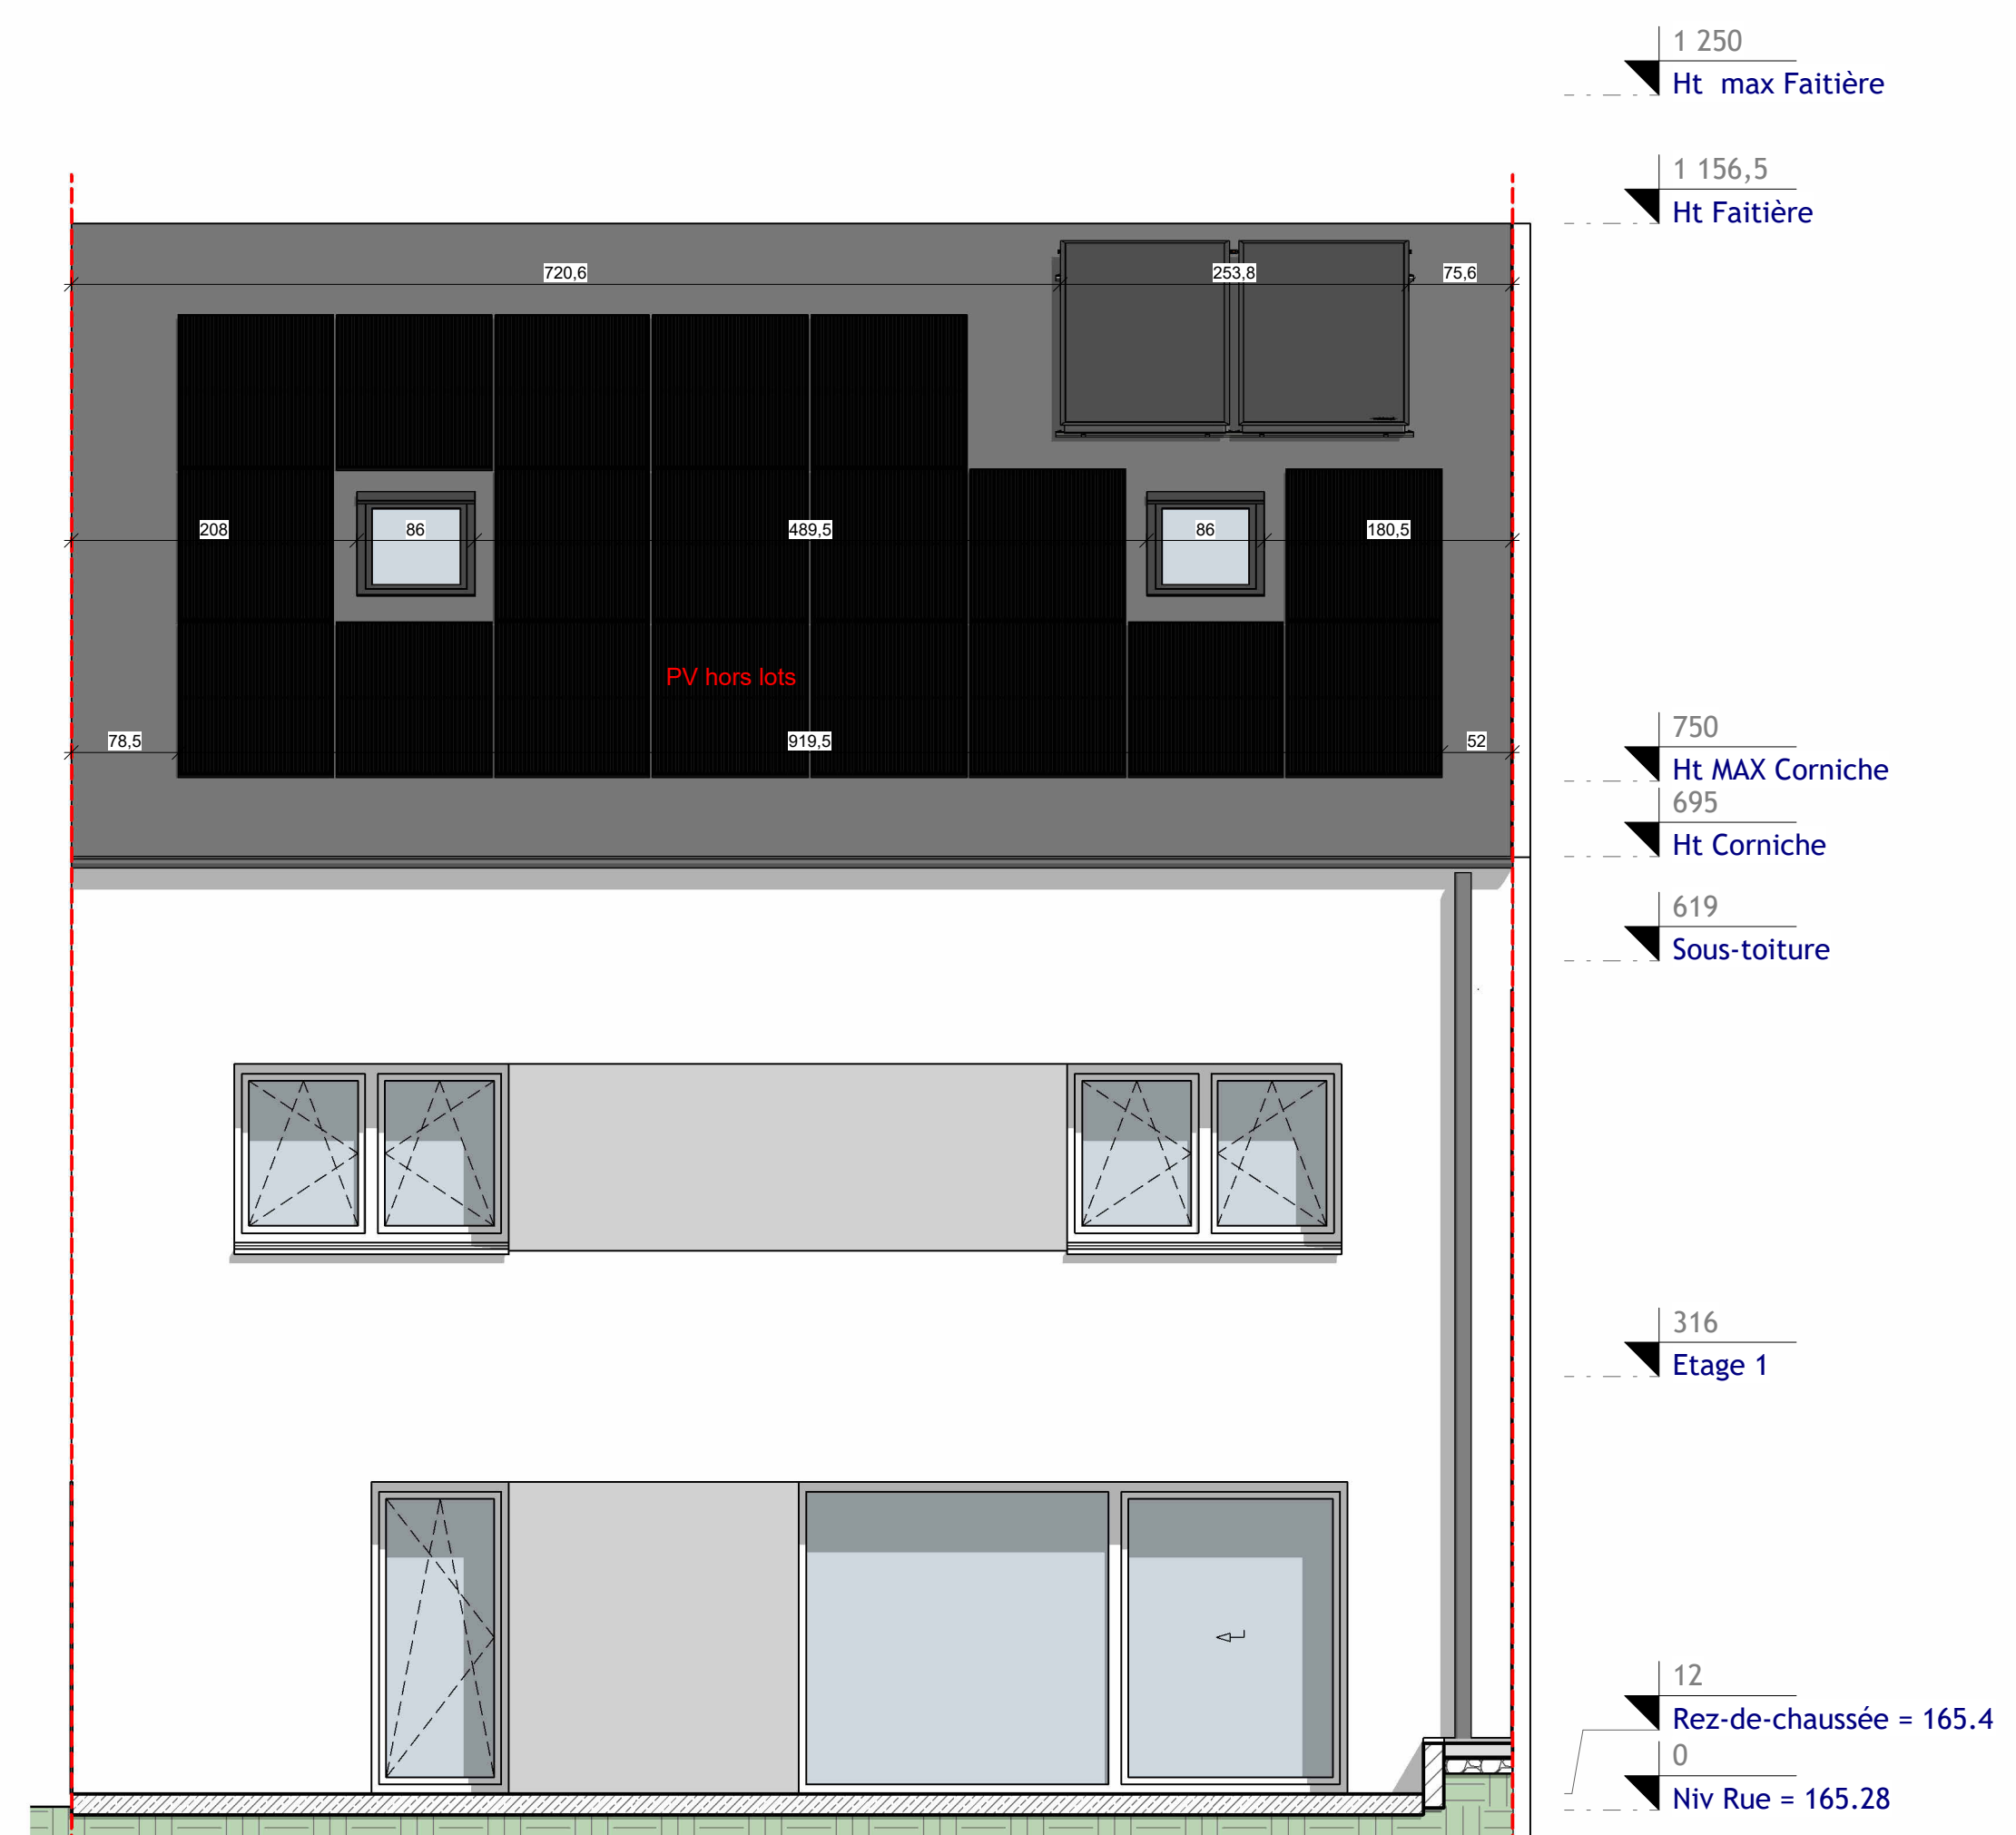

Elévation_postérieure_1/50

Architecte: ARCANE ARCHITECTES		6, Zone Industrielle L - 8287 Kehlen TEL: 661 282 282 E-MAIL: info@arcanearchitectes.lu	
Maître de l'ouvrage:  STUGALUX INVEST 4, Zone Industrielle L-8287 Kehlen		Date: 24.04.2024 Dessiné:  DB  GG Echelle: A3:1/100 A1:1/50	
Projet: Maison Unifamiliale OACHTERGAERT 9, rue François Gillen L- 6445 Echternach LOT 43		Propriétaire: Architecte:	
Chantier N°: 114747 .43		Indice: DA001	
Façades		Feuille: 300	
<small>CHACQUE REVISION ANNUALE ET REMPLACE LES PLANS PRECEDENTS Ce plan ne peut être transmis à un tiers sans l'autorisation de l'auteur. Ce plan ne peut être reproduit, même partiellement, sans l'autorisation écrite de l'auteur. TOUTES LES COPES SONT A CONTROLER PAR L'ENTREPRISE, TOUTE DIFFERENCE EST A SIGNALER SANS DELAI A L'ARCHITECTE. POUR LES OUVRAGES STATIQUES CONSULTEZ LES PLANS D'INGENIEUR.</small>			Orientation: